


პპ 48+92



$\omega_{\text{პრო}}=2.18^2$

პპ 50+67

$\omega_{\text{პრო}}=1.28^2$

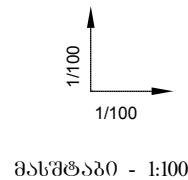

მიწის ზედაპირის ნიშნულები
მანძილები

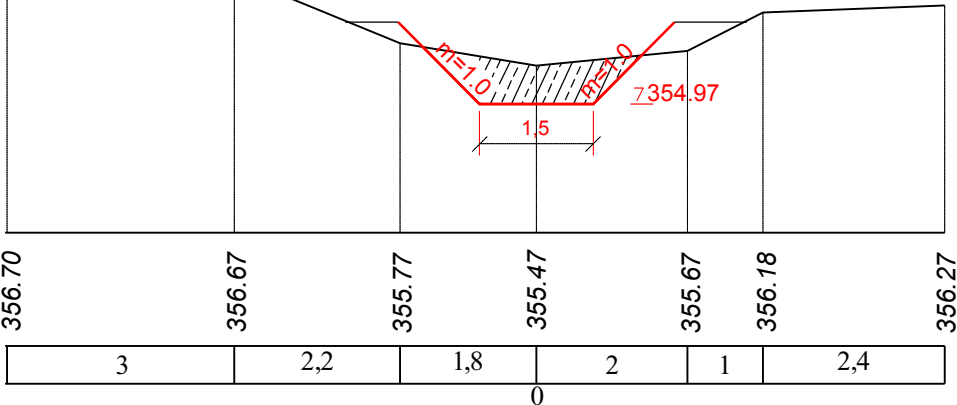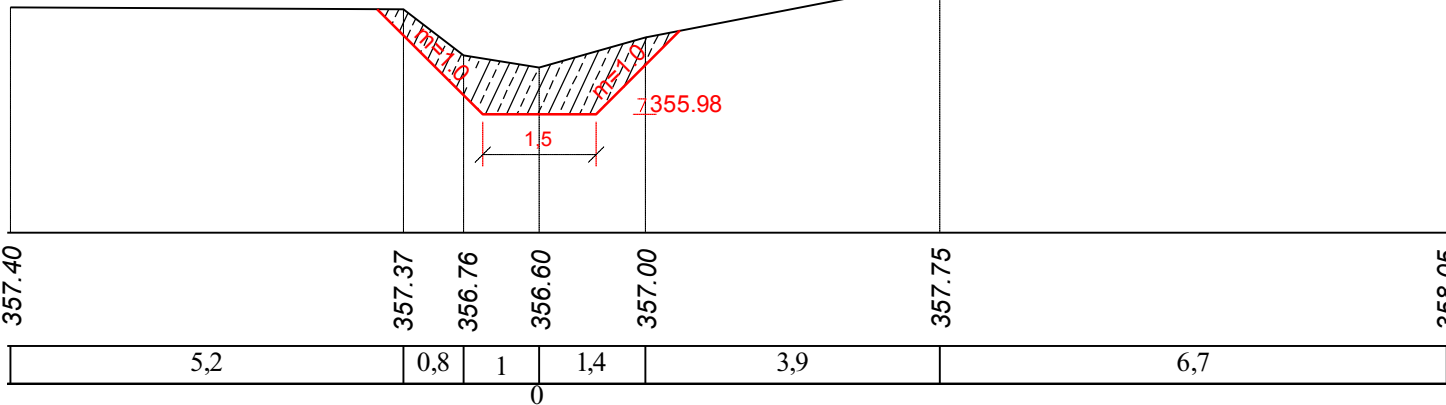

პპ 51+57 (წყალგამშვები)

$\omega_{\text{პრო}}=1.28^2$


პპ 53+04

$\omega_{\text{პრო}}=0.88^2$




პპ 53+80

$\omega_{\text{პრო}}=0.98^2$

$\omega_{\text{პრო}}=0.38^2$

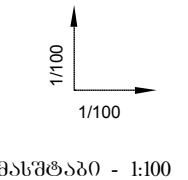

მიწის ზედაპირის ნიშნულები
მანძილები

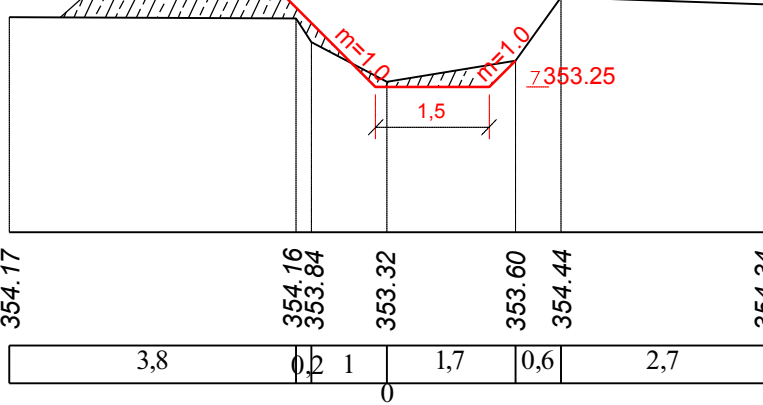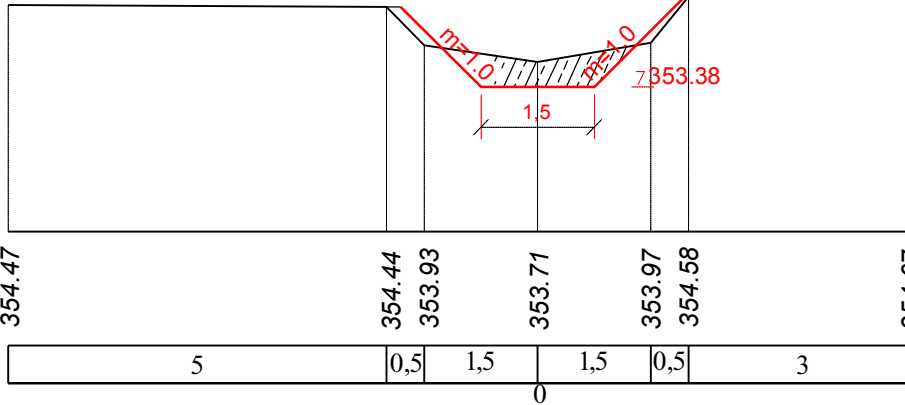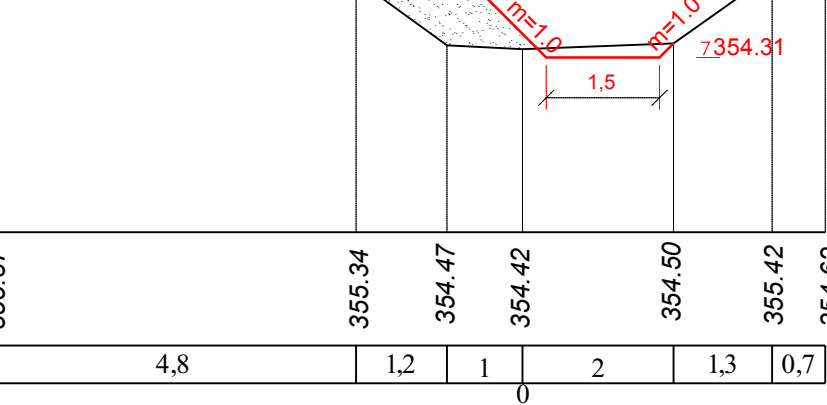


პპ 55+50

$\omega_{\text{პრო}}=1.38^2$



პპ 56+52 (წყალგამშვები)

$\omega_{\text{პრო}}=1.58^2$

$\omega_{\text{პრო}}=1.78^2$

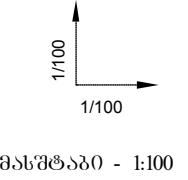

მიწის ზედაპირის ნიშნულები
მანძილები

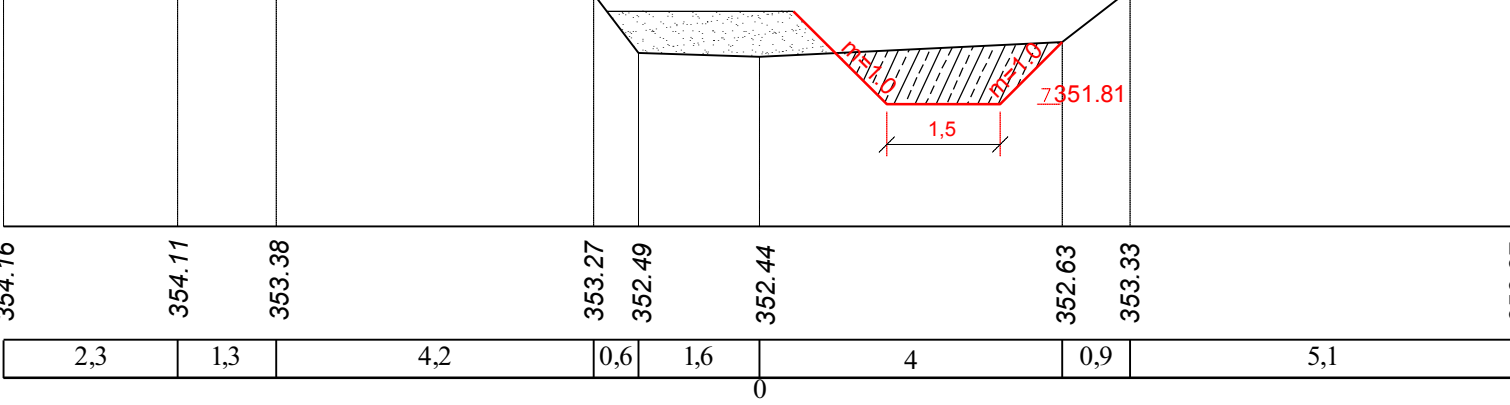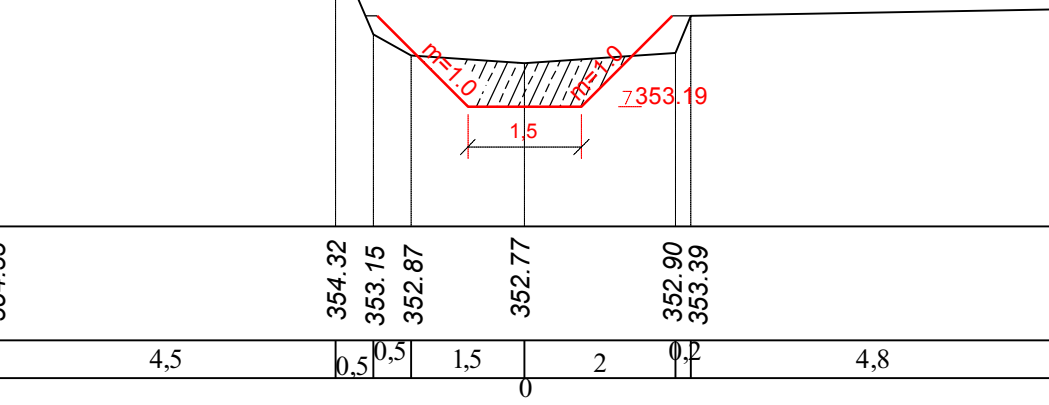

შენიშვნები:

1. სტრუქტურული გეგმა იხ. შუბრ. №1;
2. განივი პროფილები პპ 1+10 + პპ 109+29 იხ. შუბრ. №5 + 5-14;
3. შტრი-1 არხის ბრძოვი პროფილი პპ 0+00 + პპ 109+67 იხ. შუბრ. №4;
5. მიწის საშუალო საფარილის ცხრილი იხ. შუბრ. №5-15

სატექნიკური დოკუმენტაცია

მარნეულის მუნიციპალიტეტში "ბარათიანო არხის სარწყავი სისტემის რეაბილიტაცია"-პროექტისათვის დეტალური საინჟინერო პროექტი ბარათიანო არხის განშტოების განივი პროფილები. პპ 1+10 + პპ 109+29

შუბრ. №
5-9