
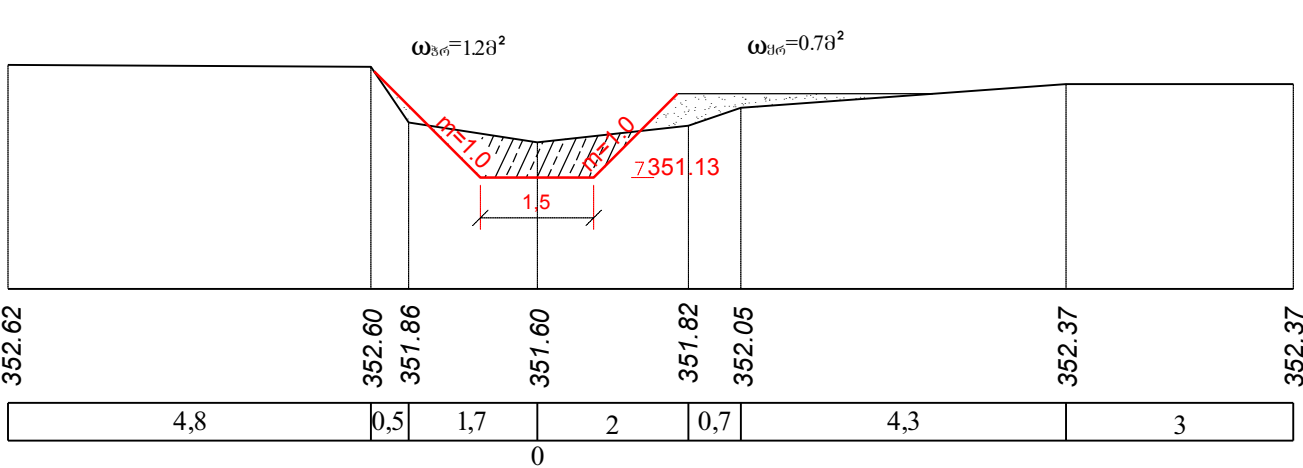




პპ 57+71

პპ 58+37

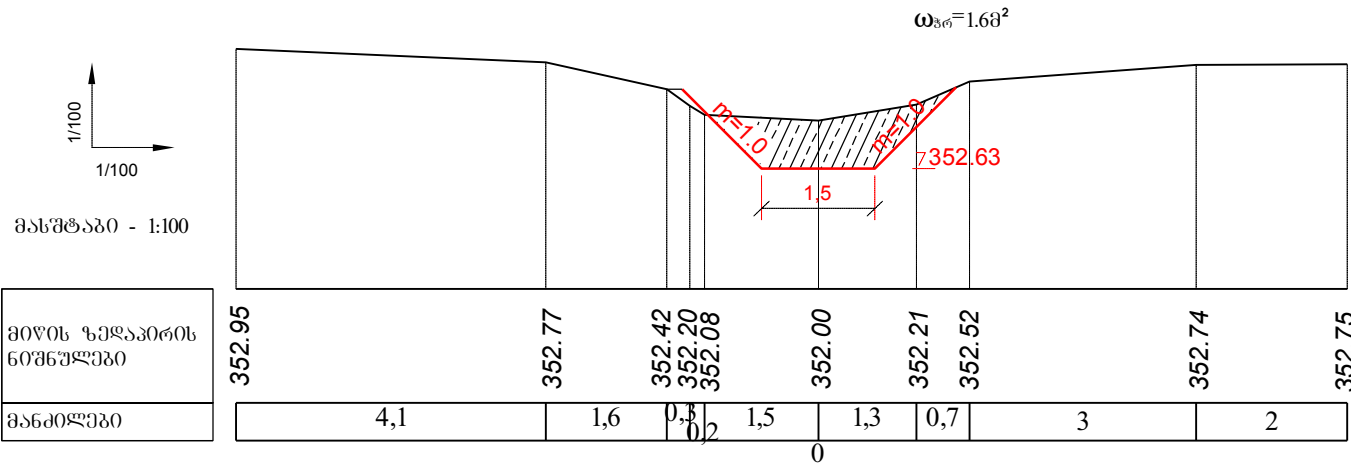



პპ 59+63

პპ 61+27

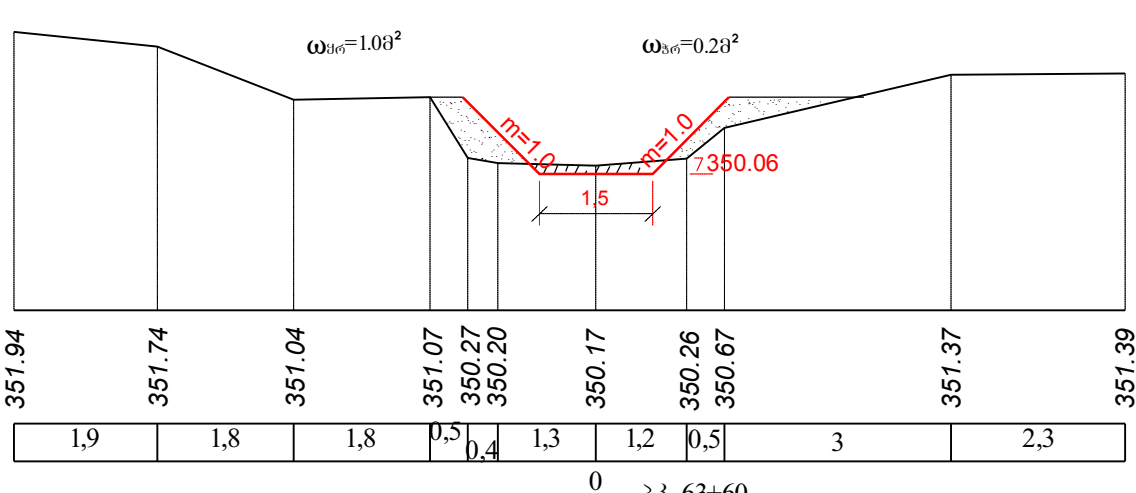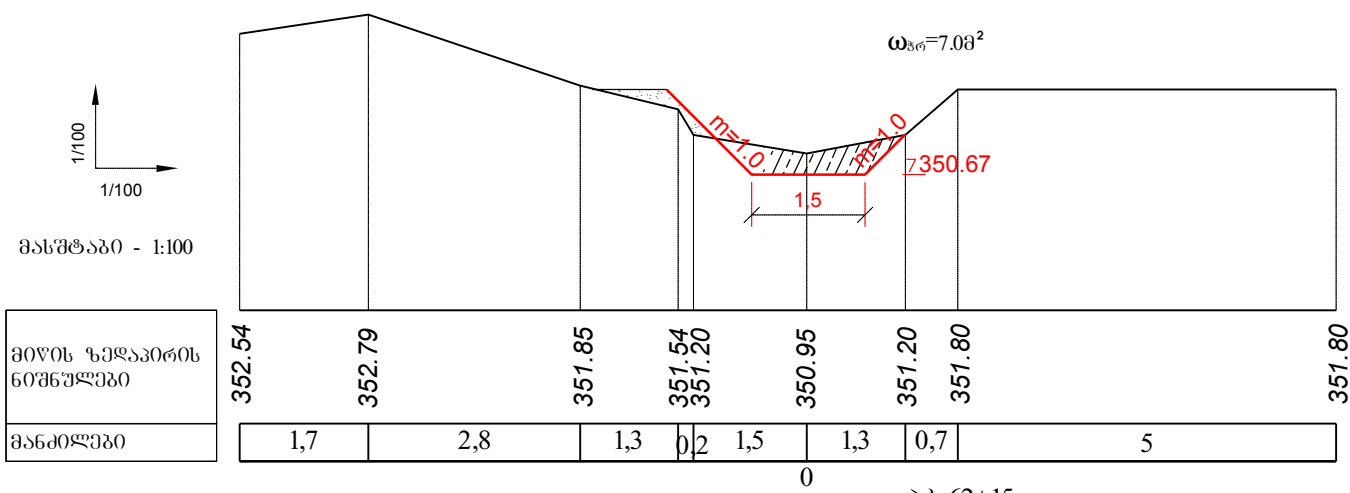

პპ 62+15

პპ 63+60

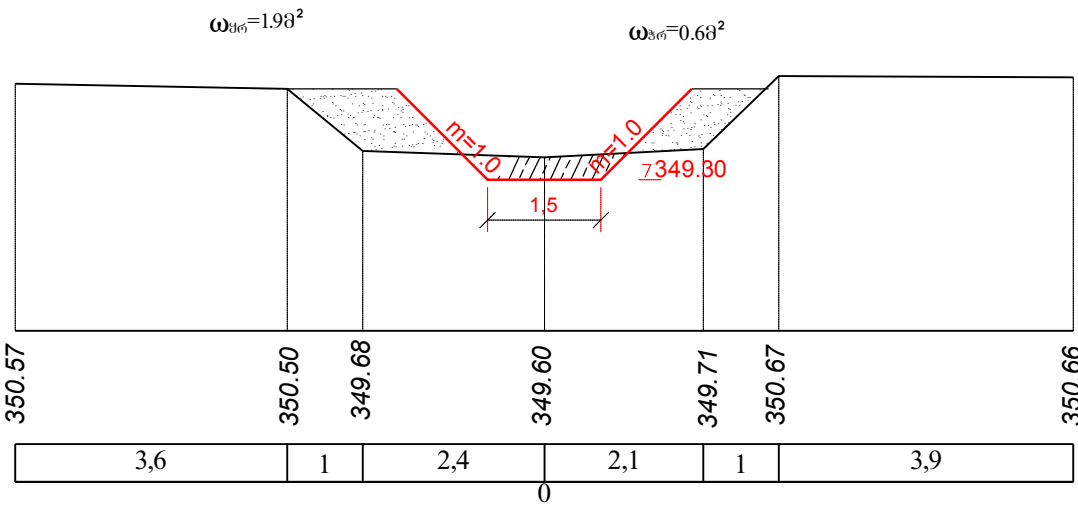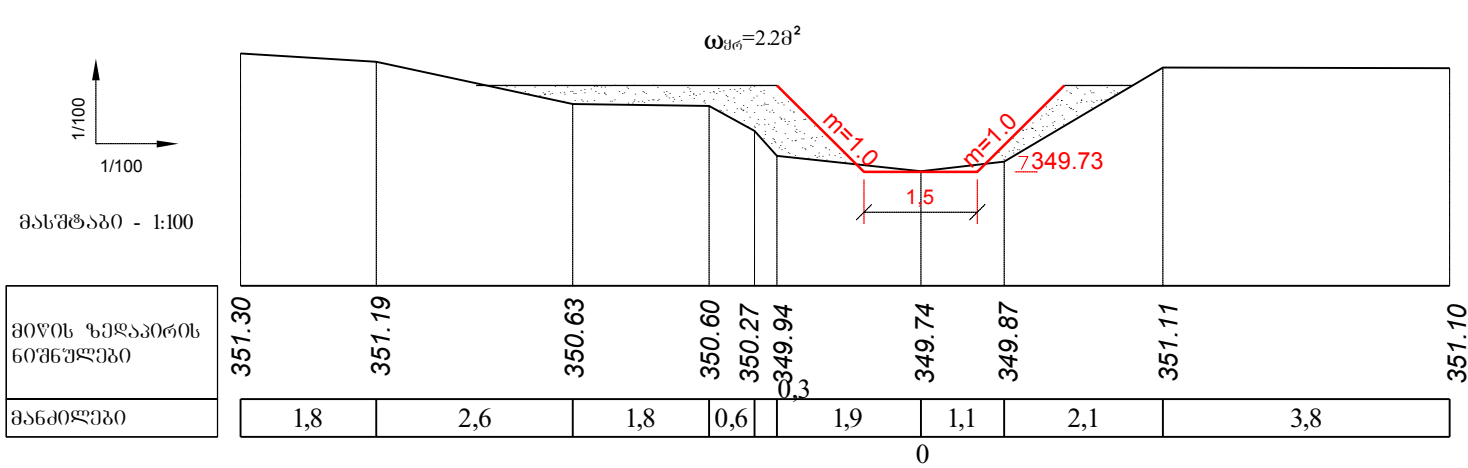

შენიშვნები:

1. სქემატური გეგმა იხ. ფურც. №1;
2. განივი პროექციები პპ 1+10 + პპ 109+29 იხ. ფურც. №5 + 5-14;
3. შტრი-1 არხის ბრძოვი პროექტი პპ 0+00 + პპ 109+67 იხ. ფურც. №4;
5. მიწის საშუალო ნიშნულების ცხრილი იხ.ფურც.№5-15

სატექნიკური დოკუმენტაცია

მარეგულირებელი გეგმის მიხედვით "გარეთაგან არხის სარეგულირებო სისტემის რეაბილიტაცია"-პროექტის საბუღალტრო საინჟინერო პროექტი გარეთაგან არხის განვითარების განივი პროექტები. პპ 1+10 + პპ 109+29

ფურცელ
№
5-10