




პპ 65+42 (წმალბაგმშვბი)

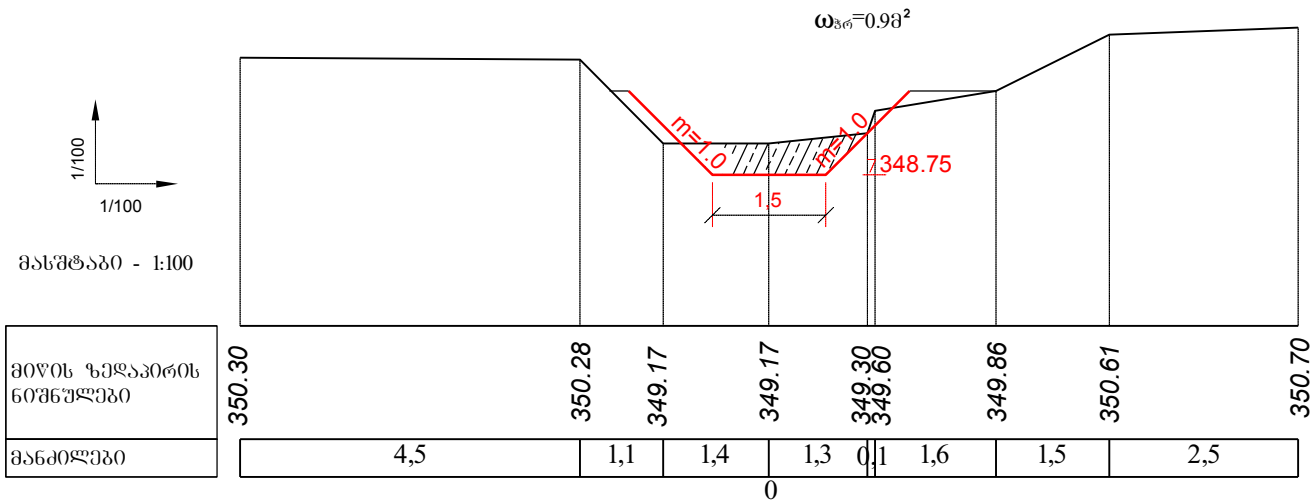


პპ 67+37

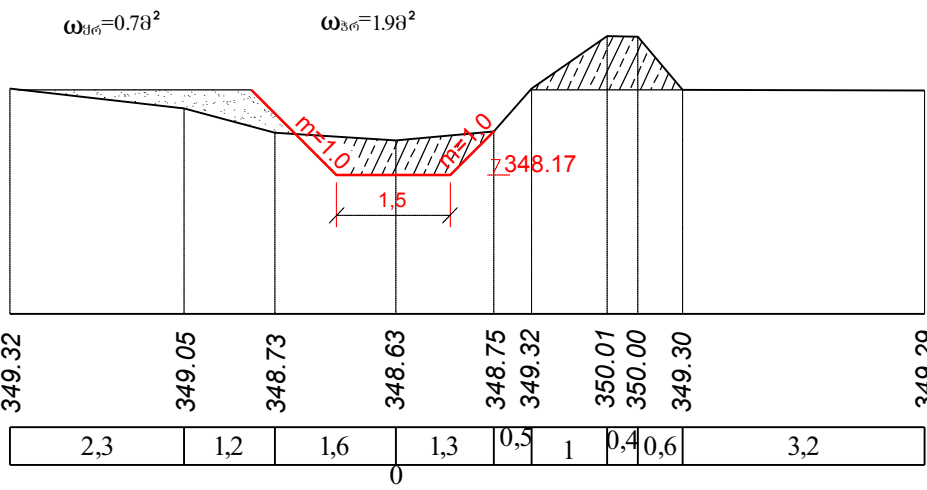


პპ 67+77 (წმალბაგმშვბი)

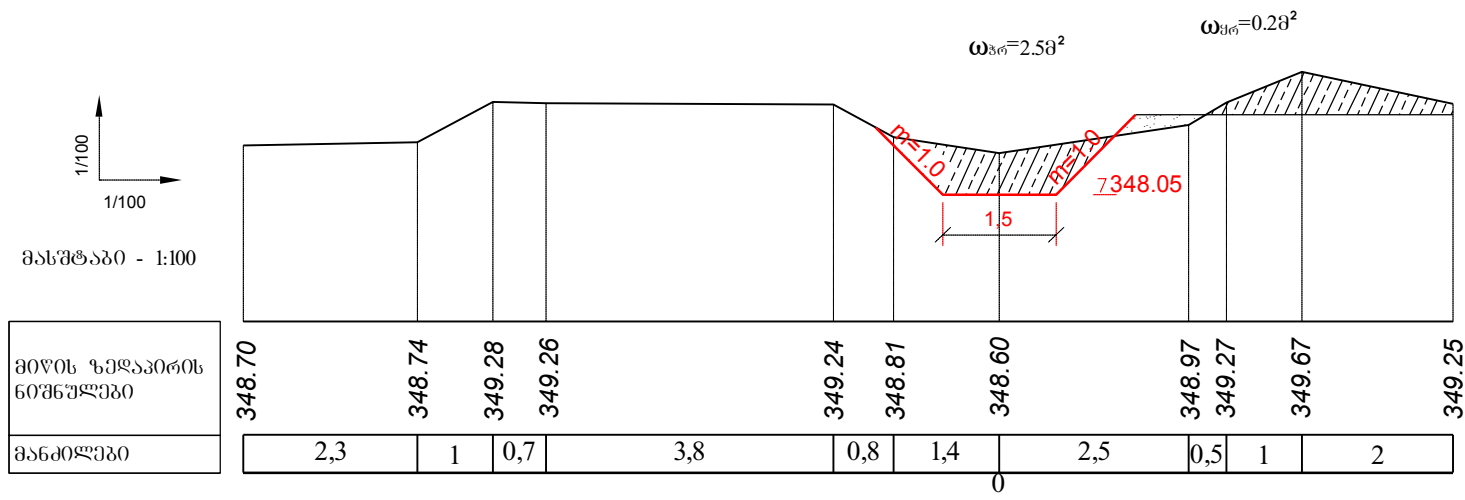


პპ 70+09

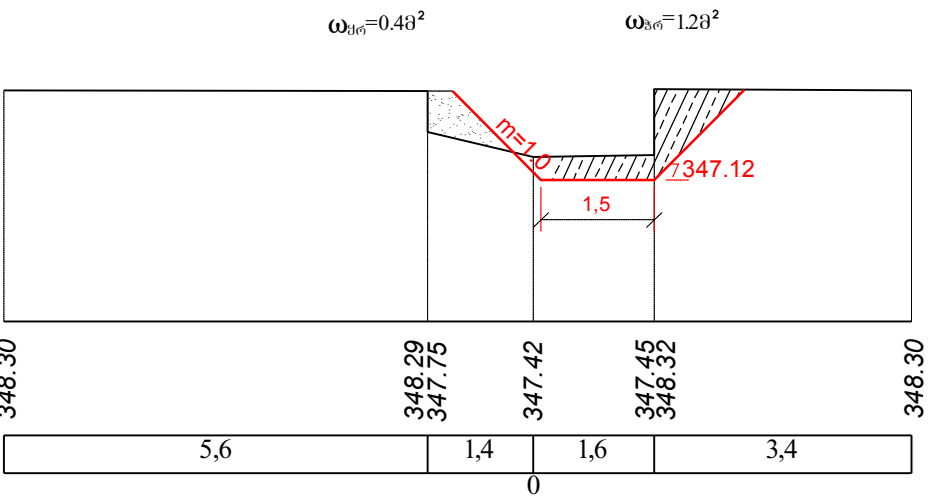

პპ 72+07

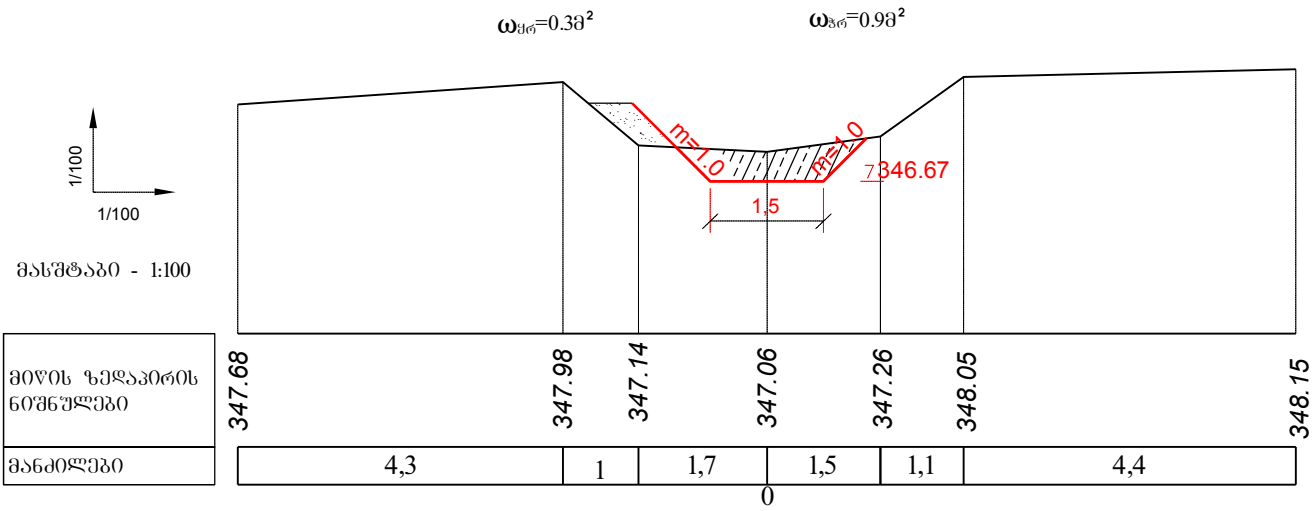

პპ 72+44

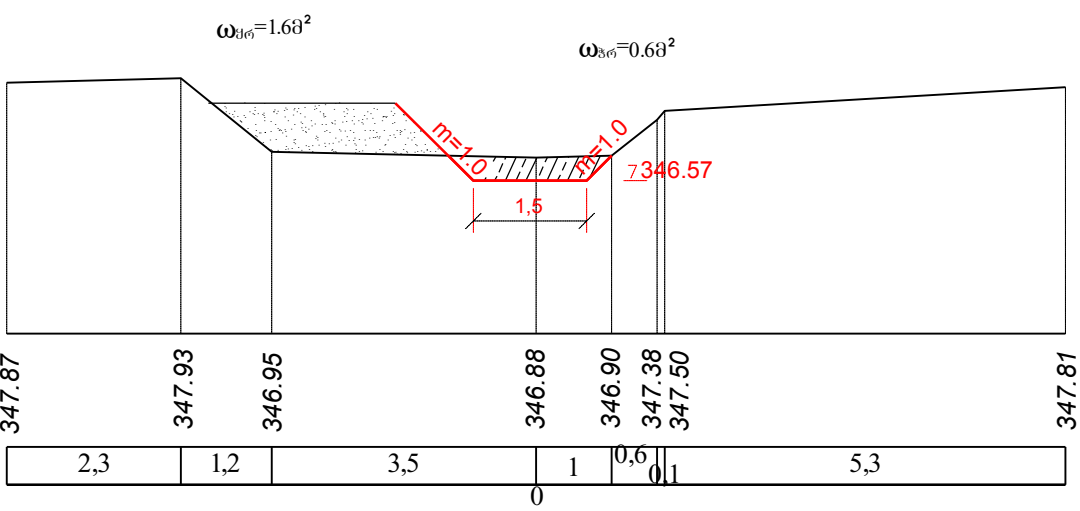

შენიშვნები:

1. სპეციალური გეგმა იხ. ფურც. №1;
2. ბანძის პროექტი პპ 1+10 + პპ 109+29 იხ. ფურც. №5 + 5-14;
3. შტუ-1 არხის ბრძოვი პროექტი პპ 0+00 + პპ 109+67 იხ. ფურც. №4;
5. მიწის საფუძვალის მოცულობების ცხრილი იხ.ფურც.№5-15

სატექნიკური დოკუმენტაცია

გარეულის მუნიციპალიტეტში "ბარათიანო არხის სარწყავი სისტემის რეაბილიტაცია"-პროექტისათვის დეტალური საინჟინერო პროექტი ბარათიანო არხის ბანძების ბანძის პროექტი. პპ 1+10 + პპ 109+29