
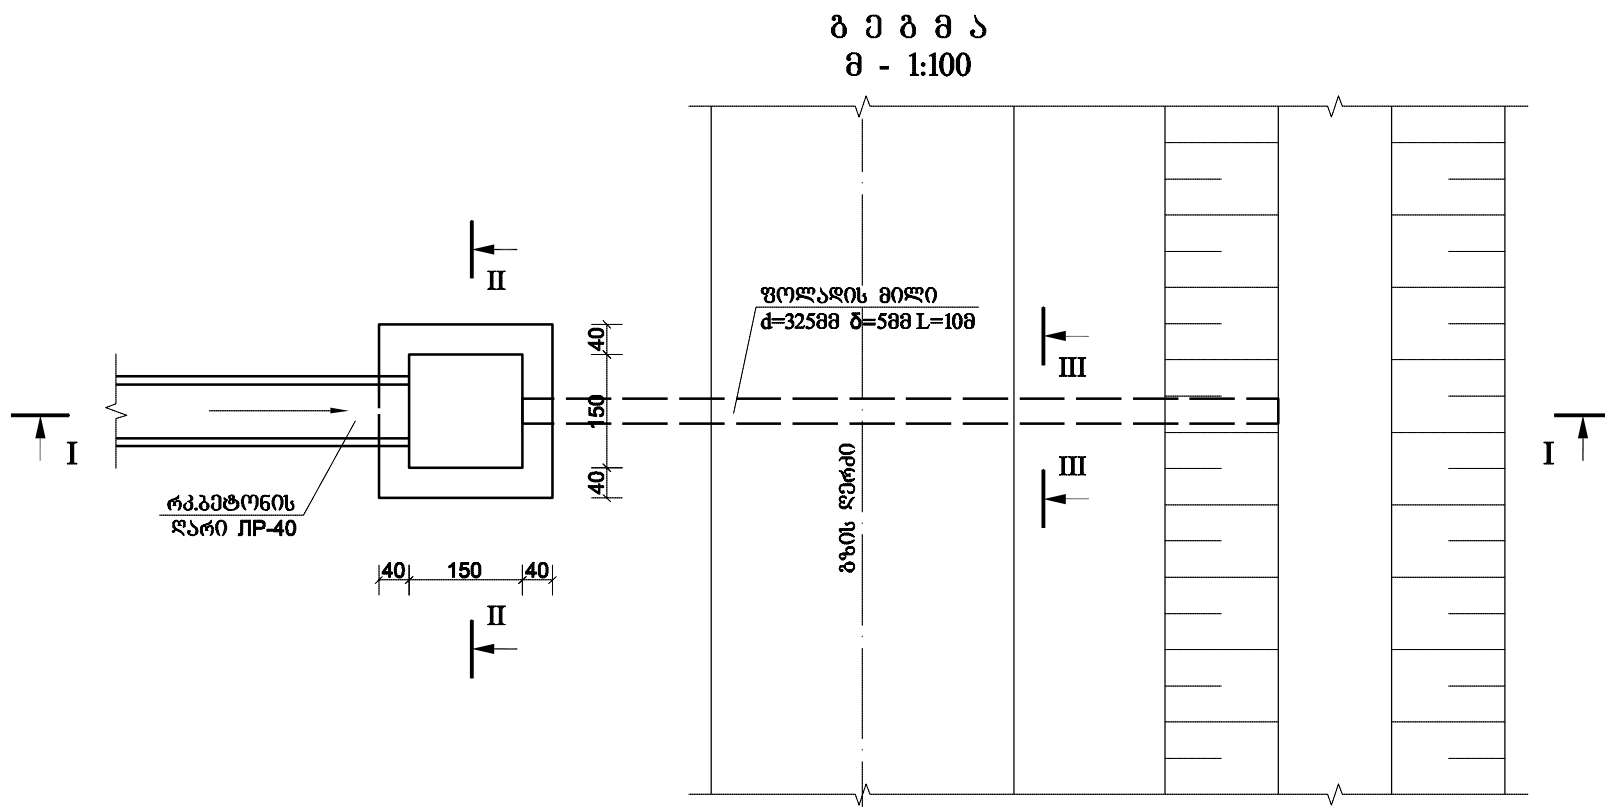
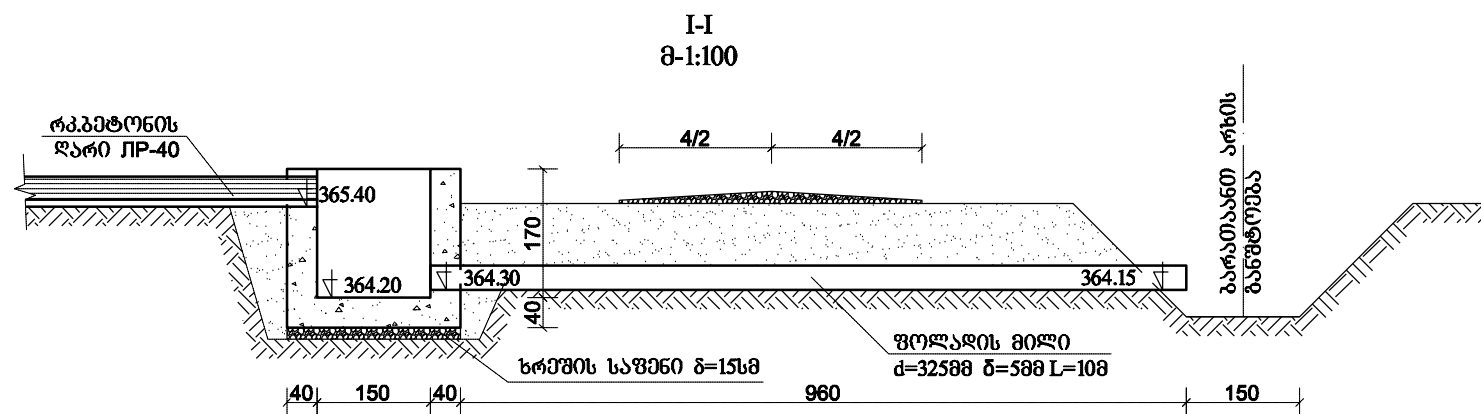
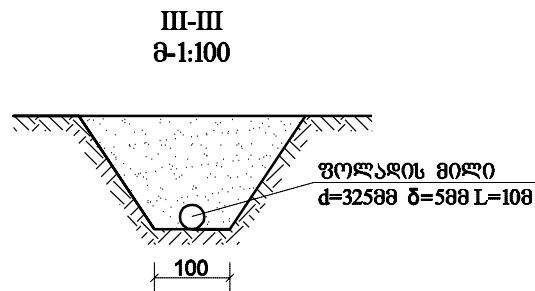


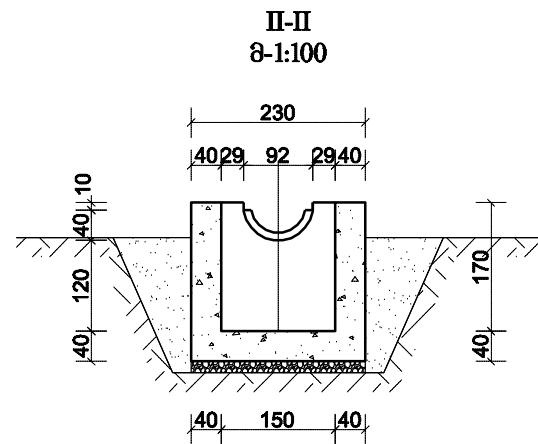

სამუშაოთა მოცულობები

Nტ-5.ბოლო წყალსაგდები ღია არხიდან			
1	ქვაბულის დამუშავება III ჯგ.გრუნტში 0,25 მ3 ჩამჩის მოცულობის ექსკავატორით გრუნტის გვერდზე დაყრით	მ3	17
2	იგივე ტრანშეის დამუშავება III ჯგ.გრუნტში	მ3	22
3	მიწის სამუშაოები III ჯგ.გრუნტში ხელით	მ3	4
4	მიწის უკუჩაყრა ხელით კედლების გარშემო	მ3	3
5	იგივე ბუდოზერილი მიწის 20 მ-ზე გადაწევა	მ3	40
6	ხრეშის საფენი ჭის მიღში 15 სმ სისქით	მ3	0.8
7	ჭის კედლების დაბეტონება B-15 კლასის მონოლითური ბეტონით	მ3	6.4
8	იგივე მიწის B-15 კლასის მონოლითური ბეტონით	მ3	0.5
9	ჩაეწყოს ტრანშეაში ფოლადის მილი d=325 მმ, ბ=588 მმ ნორმალური იზოლაციით	მ	10
10	არხის გასწვრივ არსებული გზის სავალი ნაწილის აღდგენა ხრეშის ოპტიმალური წარევით 12 სმ სისქით, 14,4 მ3	მ2	97

შენიშვნები:
1. ს.ს. სქემატური გეგმა იხ. ფურც. №1;

მარნეულის მუნიციპალიტეტში "გარათაანთ არხის სარეზერვუარო სისტემის რეაბილიტაცია"-ერთეულოვანი დეტალური საინჟინრო პროექტი				2017
სატენდერო დოკუმენტაცია	ბოლოწყალსაგდები ღია არხიდან ტ-5	სტადია	ფურცლები	ფურცელი
		მ.პ.	1	10
		მასშტაბი: 1:100		