


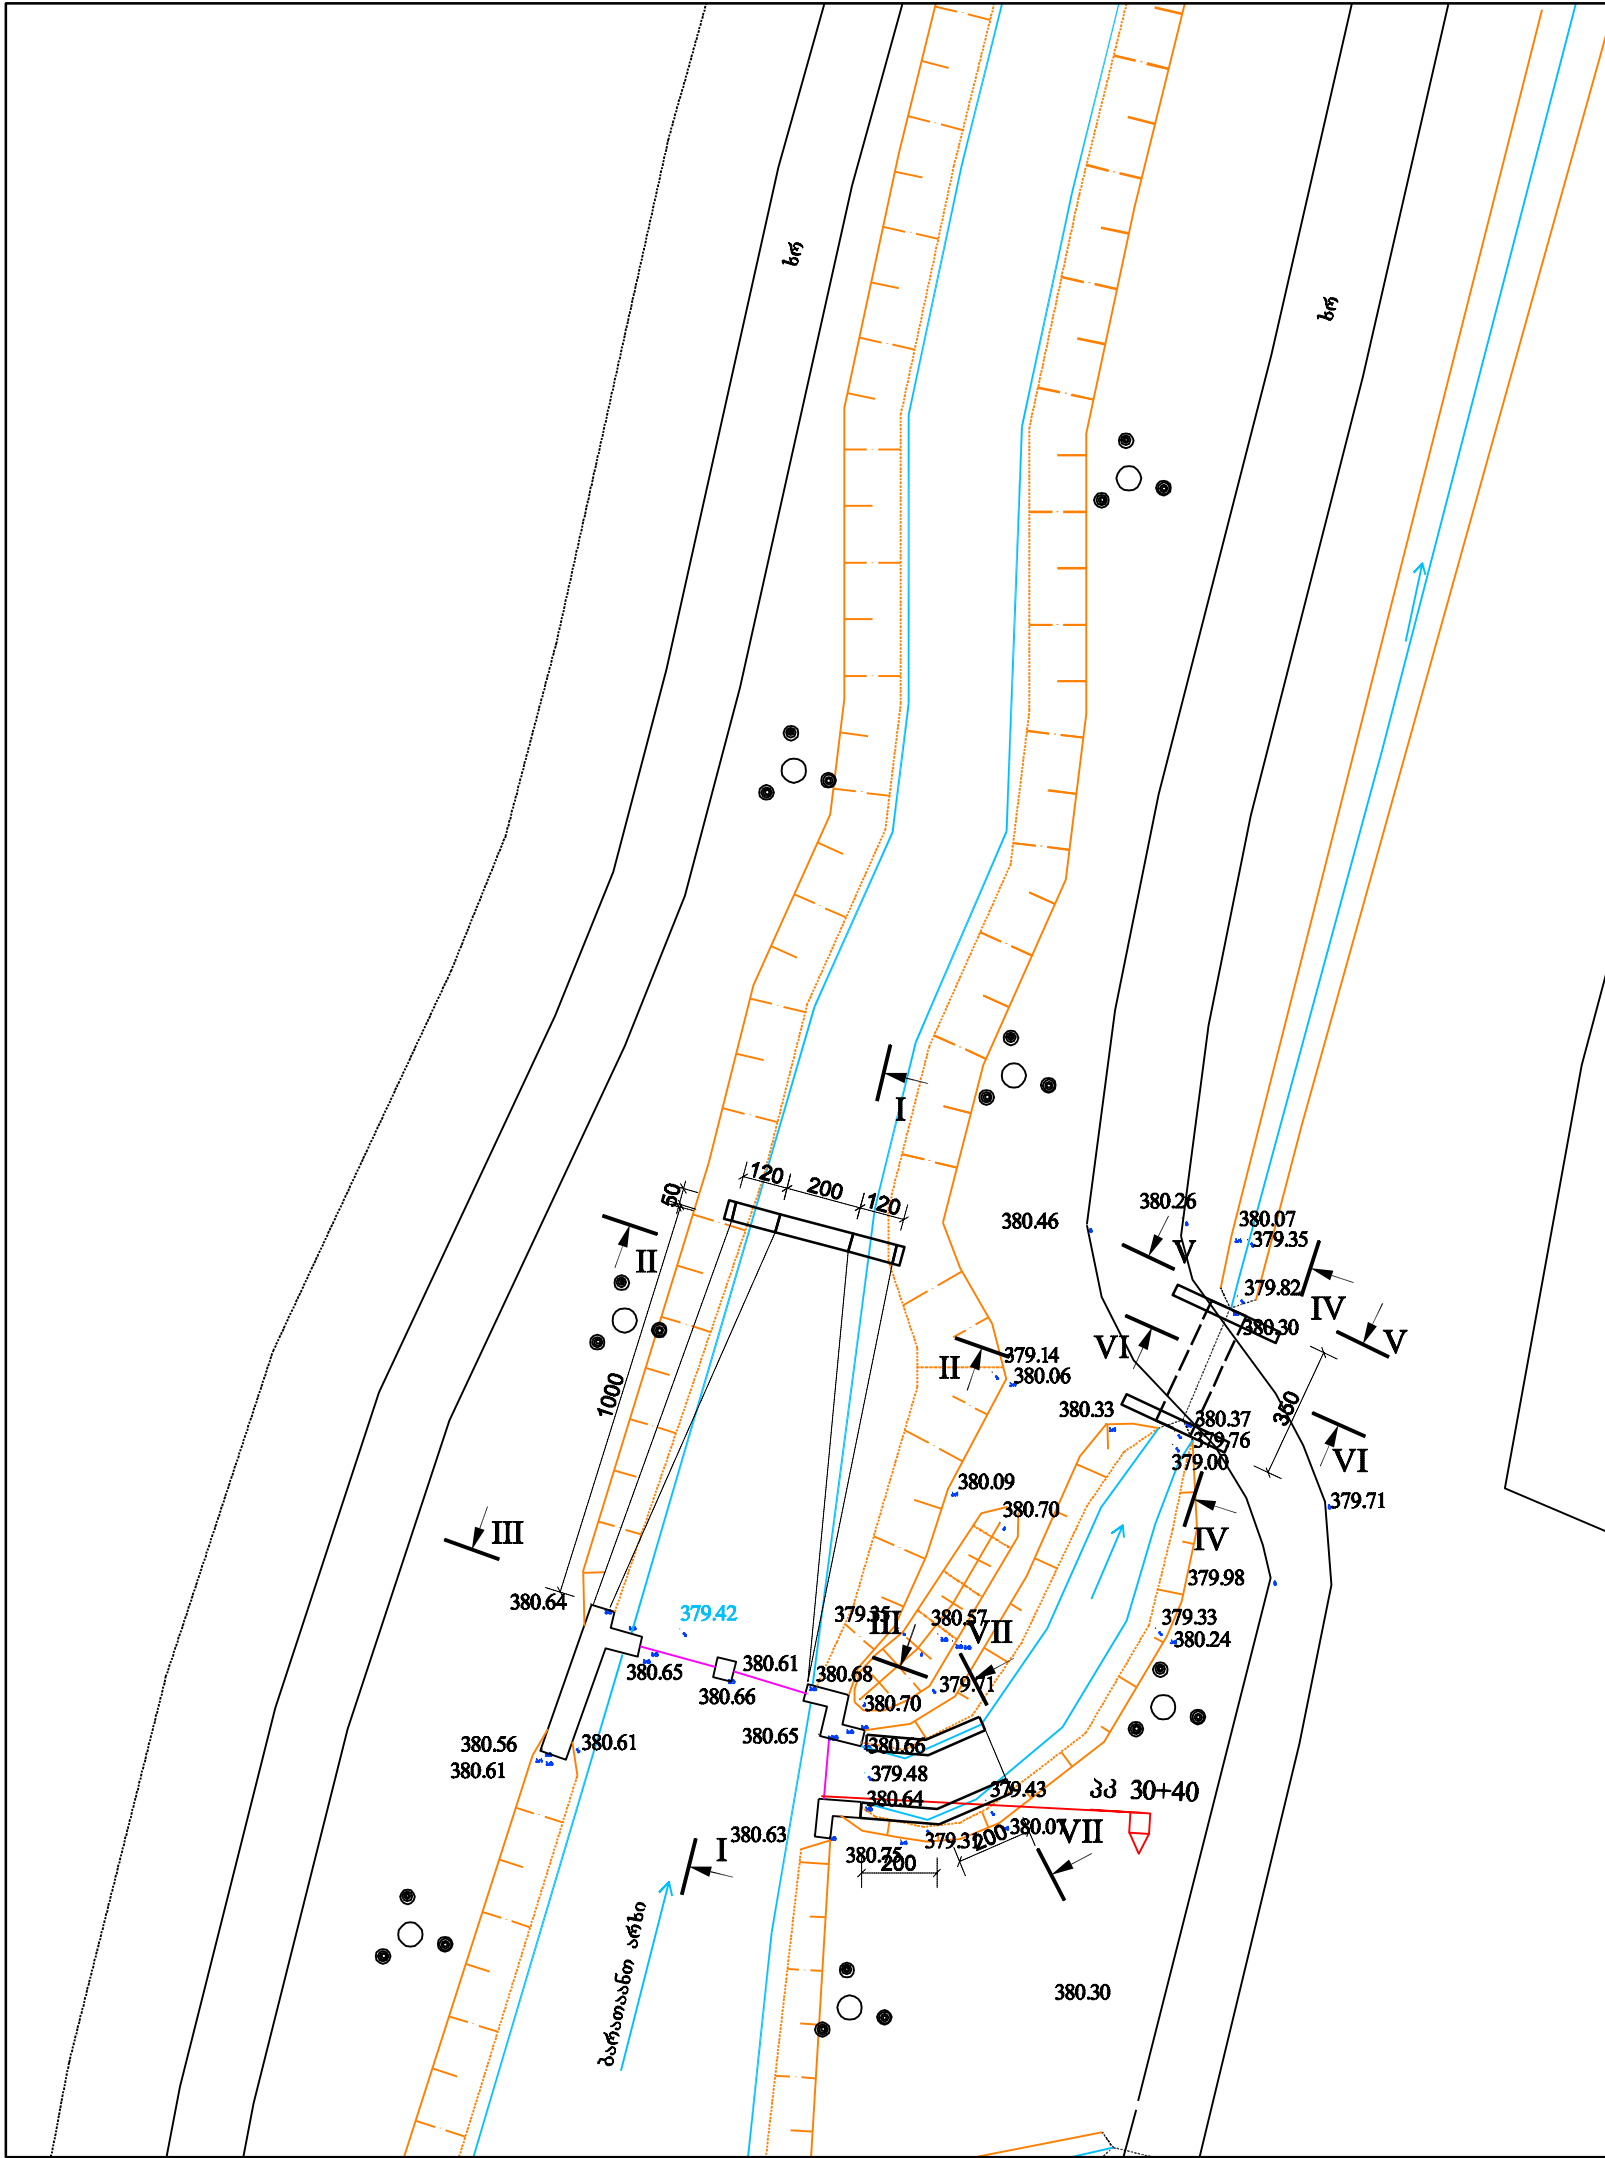

სამშრომლო მონაცემები

1.6 წყალსაგდების რეაბილიტაცია პკ 30+40		
1	დამუშავდეს III ჯგ. გრუნტი 0,25 მ3 ექცევატორით მიწის გვერდზე დაყრით	83 50
2	III ჯგ. გრუნტის დამუშავება ხელით გადამყვანი ფრთების საბირველის მოსაწყობათ	83 8
3	ტრანშეის დამუშავება III ჯგ. გრუნტში 0,65 მ3 ჩამჩის მოცულობის ექცევატორით მიღზიდის აღსადგენათ	83 8
4	მიწის უკუჩაყრა კედლების გარშემოხელით	83 6
5	მიწის უკუჩაყრა ბუდეოხერით ტრანშეის მიწის 20 მ-ზე გადაწვეით	83 4
6	დარჩენილი გრუნტის ადგილზე მოსწორება ბუდეოხერით	83 56
7	შემოტანილი ბალსტით შევსოს გადამყვანი ფრთის მარჯვენა ფერდი	83 12
8	ჩაყვას ტრანშეის მიღზიდის მეორე მაფიფოლადის მილით d=1000 მმ , σ=9 მმ	8 3,6
9	ფოლადის მილის გაუკეთდეს კოროზიის საწინააღმდეგო იზოლაციას	8 3,6
10	მოწყოს მიღზიდის სათავისები მონოლითური B-15 კლასის ბეტონით	83 3,4
11	მილის სავალნაწილზე ხრეშის დაყრა 15 მ-ის სიგრძეზე 15 სმ სისქით	83 4
12	გადასასვლელი ფრთების მოწყობა B-15 კლასის მონოლითური ბეტონით	83 34
13	იგეგმოს B-15 კლასის მონოლითური ბეტონით სისქით 20 სმ	83 8
14	მოწყოს კბილი B-15 კლასის მონოლითური ბეტონით	83 3
15	წყალსაგდების გადამყვანი კედლების მოწყობა B-15 კლასის მონოლითური ბეტონით	83 3
16	იგეგმოს სისქით 20 სმ	83 0,6
17	ხრეშის საფენინაგებობების ბირში	83 6,5

შენიშვნები:
1. ს.ს. სქემატური გეგმა იხ. შურც. №1;
2. ზრილები მ 1:100 იხ. შურც. №12-1

მარნეულის მუნიციპალიტეტში "ბარათაანო არხის სარწყავი სისტემის რეაბილიტაცია"-ერთეობიანი დეტალური საინჟინრო პროექტი				2017
სატექნიკო დოკუმენტაცია	ბარათაანო არხი წყალსაგდების რეაბილიტაცია პკ 30+40-ზე	სტადია	ფურცლები	ფურცელი
		მ.ა.	2	12
		მასშტაბი: 1:200		