


სამშრომლო მოცულობები

I.7 წყალგამწევი პკ 111+43			
1	დამუშავდეს ლენტური საძირკველი III ჯგ. გრუნტში 0,25 მ3 ჩამჩის მოცულობის ექსკავატორით მიწის გვერდზე დაყრით	მ3	40
2	იგივე ხელით	მ3	10
3	მიწის უკუჩაყრა ბუდოზერით კედლების გარშემო	მ3	17
4	იგივე ხელით	მ3	10
5	დარჩენილი გრუნტის ადგილზე მოსწორება, 23 მ3	მ2	115
6	მოეწყოს არხის მარჯვენა მხარეს ბეტონის კედელი B-15 კლასის მონოლითური ბეტონით	მ3	8.1
7	იგივე ძირი B-15 კლასის მონოლითური ბეტონით	მ3	8.1
8	მოეწყოს ბეტონის კბილი B-15 კლასის მონოლითური ბეტონით	მ3	0.6
9	დამონტაჟდეს ზედაპირული ფარი PC 60-60, 1 ცალი კომპლექტით	კ	59.7
10	მოეწყოს ფარის შემდეგ წყალგამწევი არხი B-15 კლასის მონოლითური ბეტონით, კვეთის ზომა b=0,40 მ, H=0,40 მ	მ3	2.16
11	ხრეშის საფენი წაგებობის ძირში	მ3	1.5

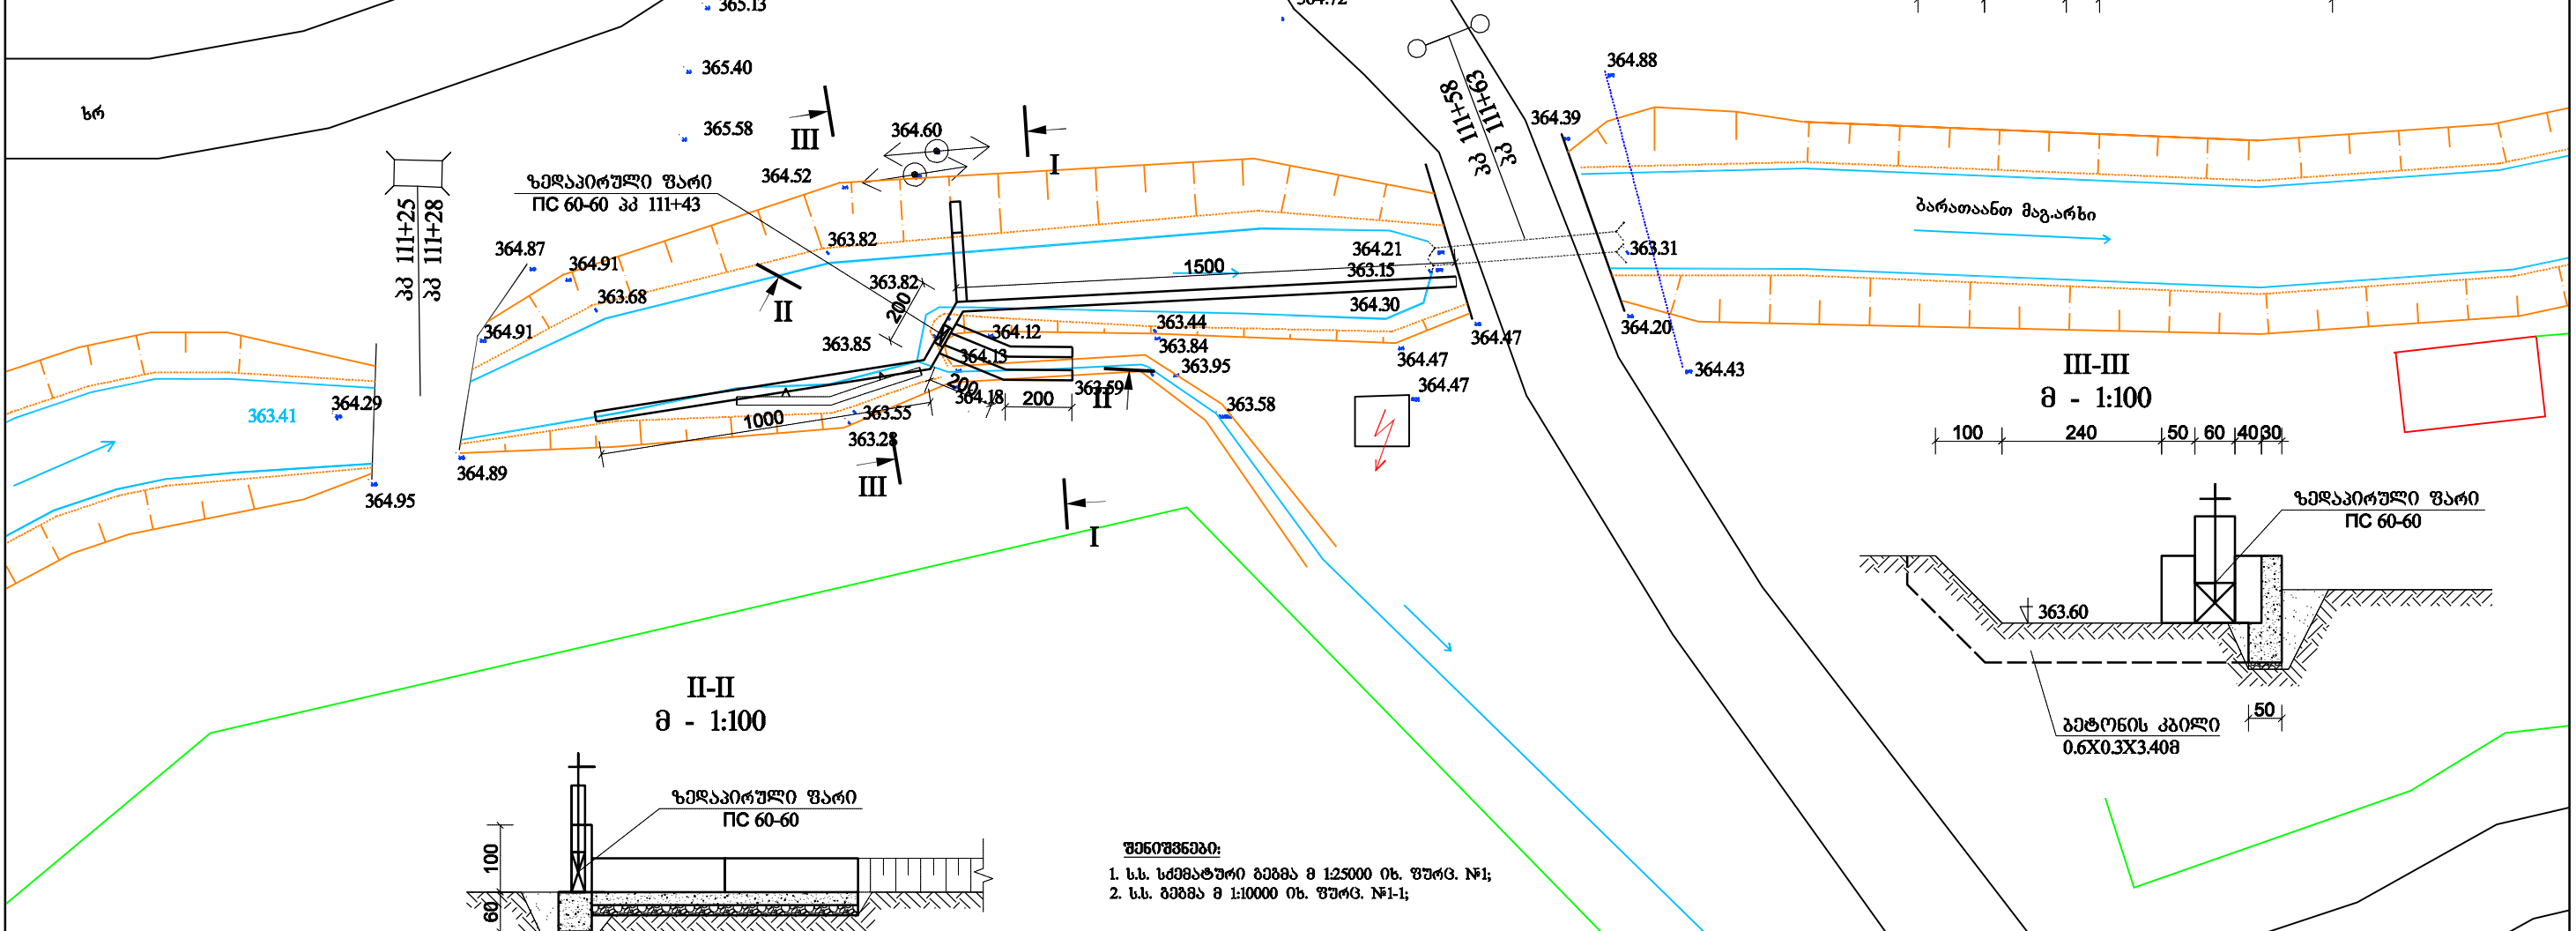

შენიშვნები:
1. ს.ს. სემსატური ბეზმა მ 1:25000 იხ. ფურც. №1;
2. ს.ს. ბეზმა მ 1:10000 იხ. ფურც. №1-1;

მარნეულის მუნიციპალიტეტში "ბარათანო არხის სარწყავი სისტემის რეაბილიტაცია"-ერთეულებიანი დეტალური საინჟინრო პროექტი

2017

სატენდერო დოკუმენტაცია	მამარხი წყალგამწევი პკ 111+43	სტადია	ფურცლები	ფურცელი
		მ.ა.	1	14
		მასშტაბი: 1:200/100		