


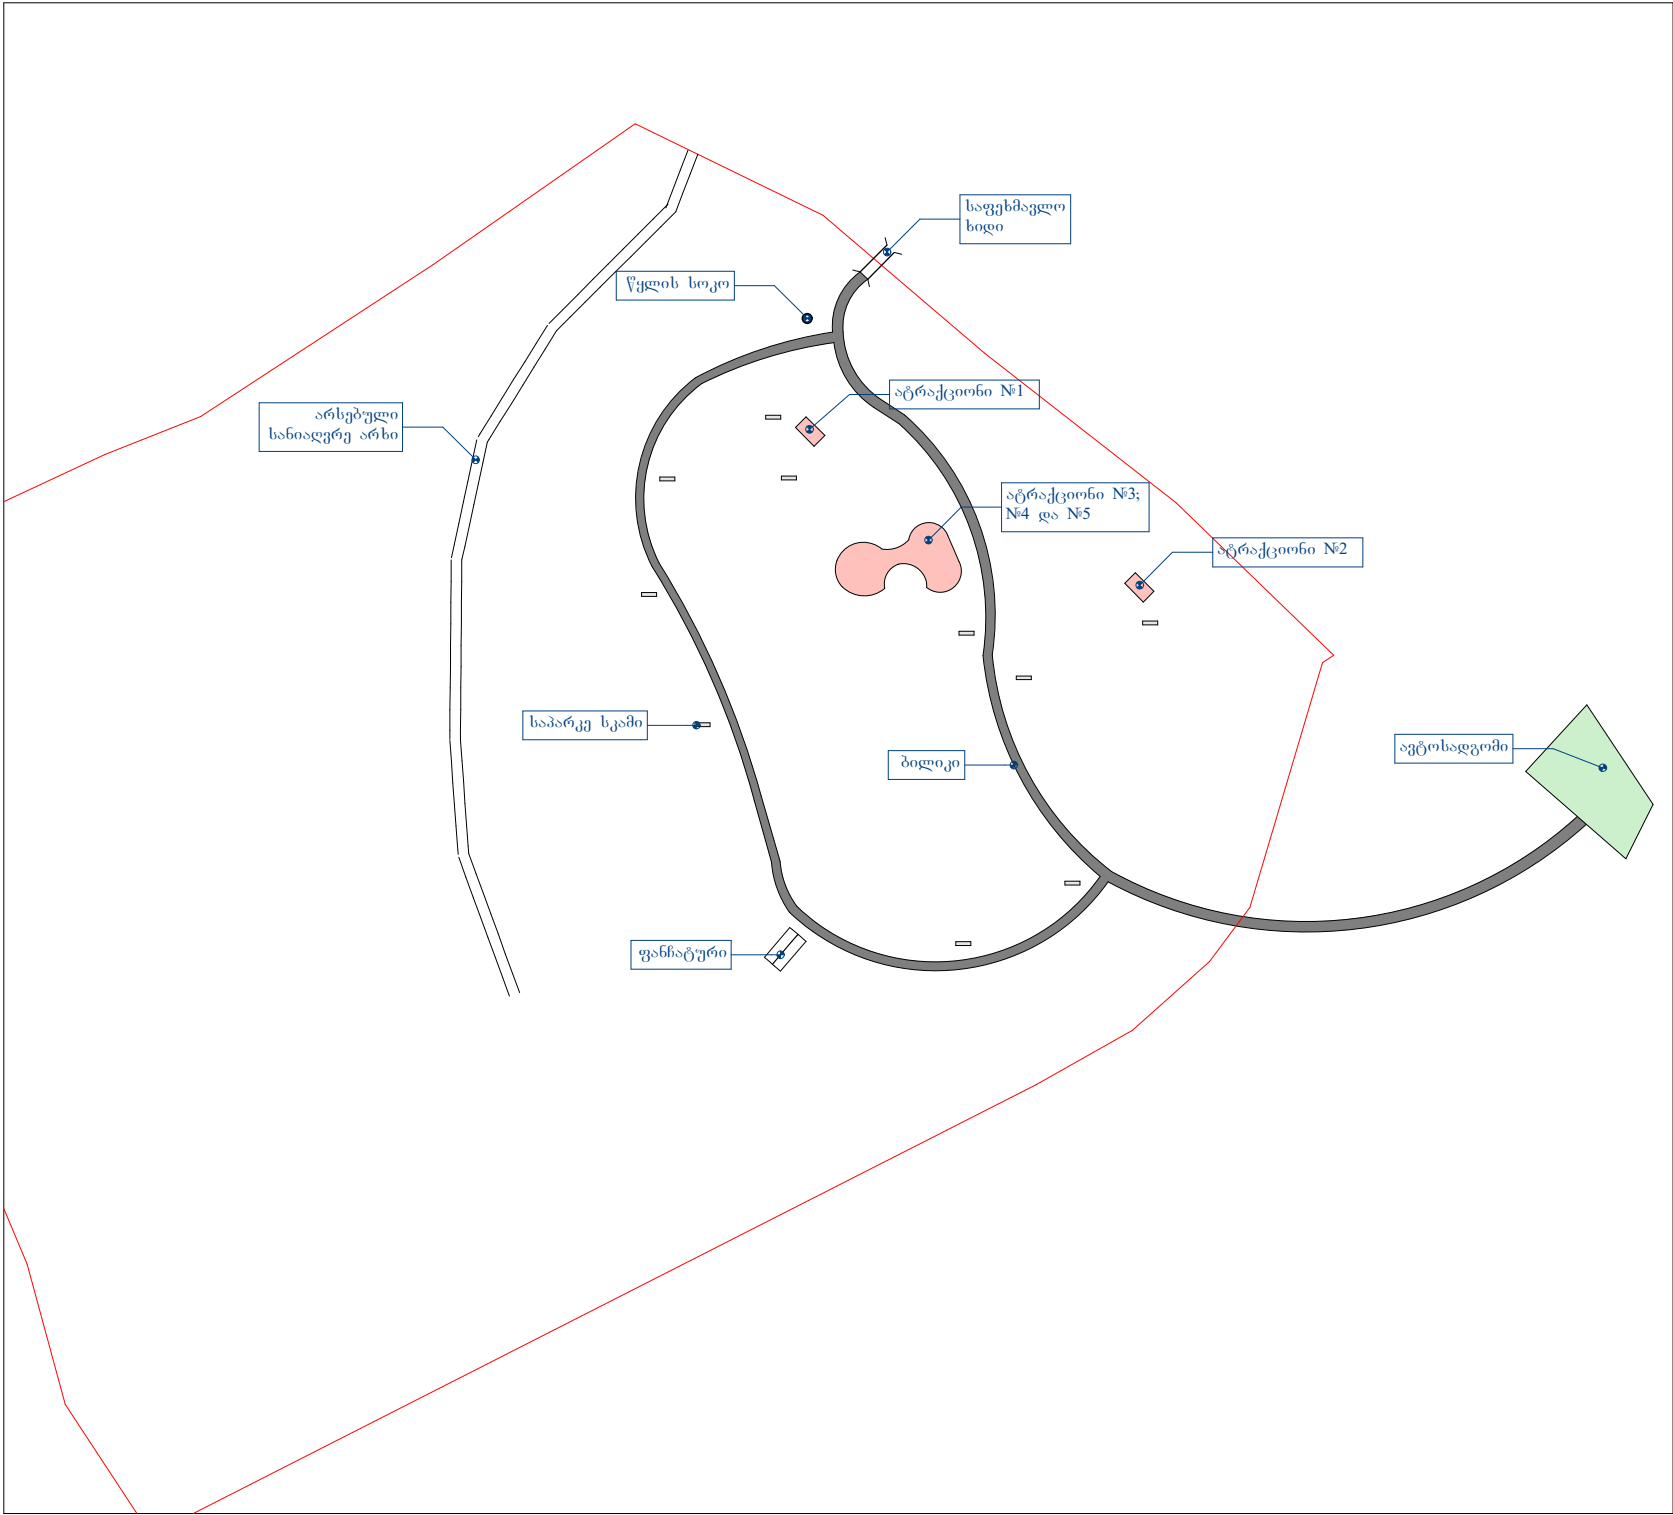

ექსპლიკაცია

პირობითი ნიშნები


შენიშვნები
1. ატრაქციონების, საპარკე სკამებისა და ფანატურების მოწყობის ადგილი დაზუსტდეს ადგილზე, დამკვეთთან შეთანხმებით

დამკვეთი
თეთრიწყაროს მუნიციპალიტეტი


პროექტის სახელწოდება			
ქ. თეთრიწყაროში ბაგრატიონის ქუჩაზე მდებარე ტყე-პარკში სკვერის მოწყობა			
სტადია	მასშტაბი	ფურც. №	სულ ფურც.
პროექტი	1:1000		
ატრაქციონების, ფანატურისა და სკამების განლაგების გეგმა			
დირექტორი:		ვ. აფციაური	
შეასრულა:		ვ. აფციაური	

შ.პ.ს. "არქშენპროექტი"
593 76 38 18
595 72 22 07
საქართველო, ქ. თბილისი, მუხომანის I მ/რ, კორპ. №12


ფანატურის მოწყობის გეგმა

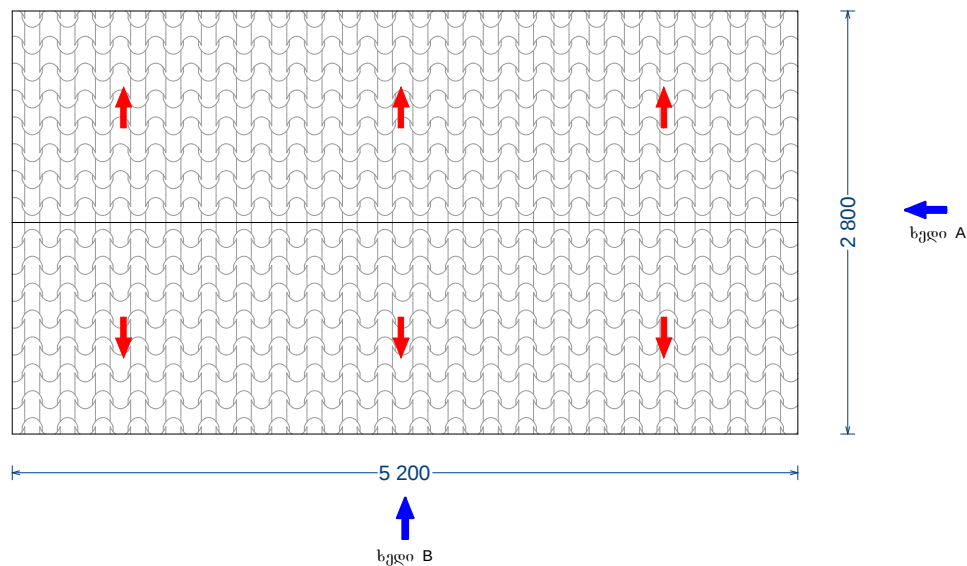

სედი B

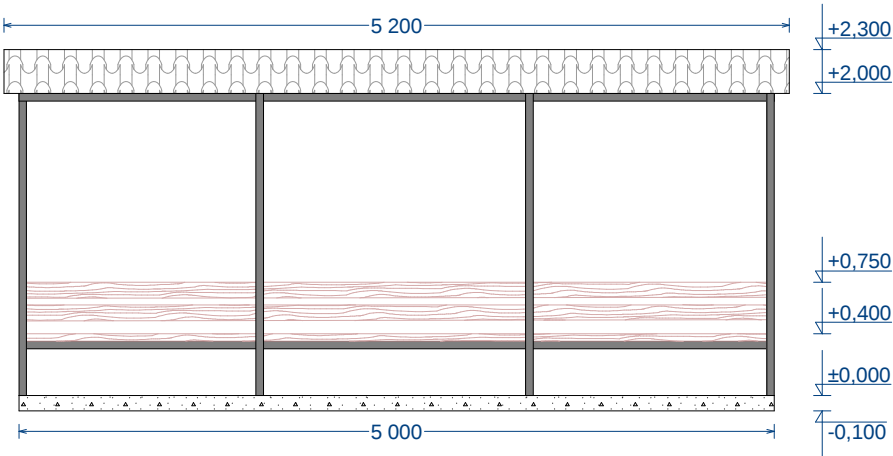

სედი A

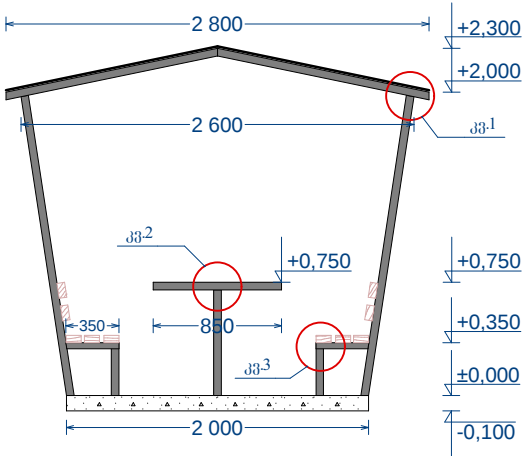

ექსპლიკაცია

პირობითი ნიშნები

შენიშვნები

1. ნახაზზე ზომები მოცემულია მილიმეტრებში

დამკვეთი

თეთრიწყაროს მუნიციპალიტეტი

პროექტის სახელწოდება

ქ. თეთრიწყაროში ბაგრატიონის ქუჩაზე მდებარე ტყე-პარკში სკვერის მოწყობა

სტადია

მასშტაბი

ფურც. №

სკელ ფურც.

პროექტი

1:50

ფანატურის მოწყობა

დირექტორი:

შეასრულა:




ვ. აფციაური

ვ. აფციაური

შ.პ.ს. "არქშენპროექტი"

593 76 38 18
595 72 22 07

საქართველო, ქ. თბილისი,
მუხომანის ქ. მ/რ, კორპ. №12

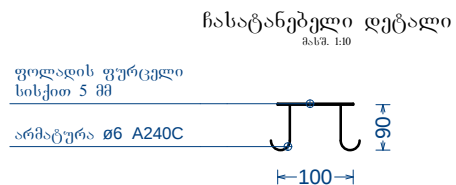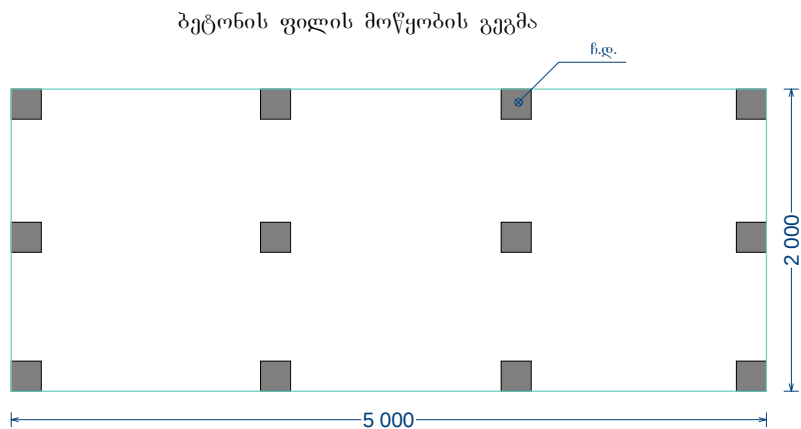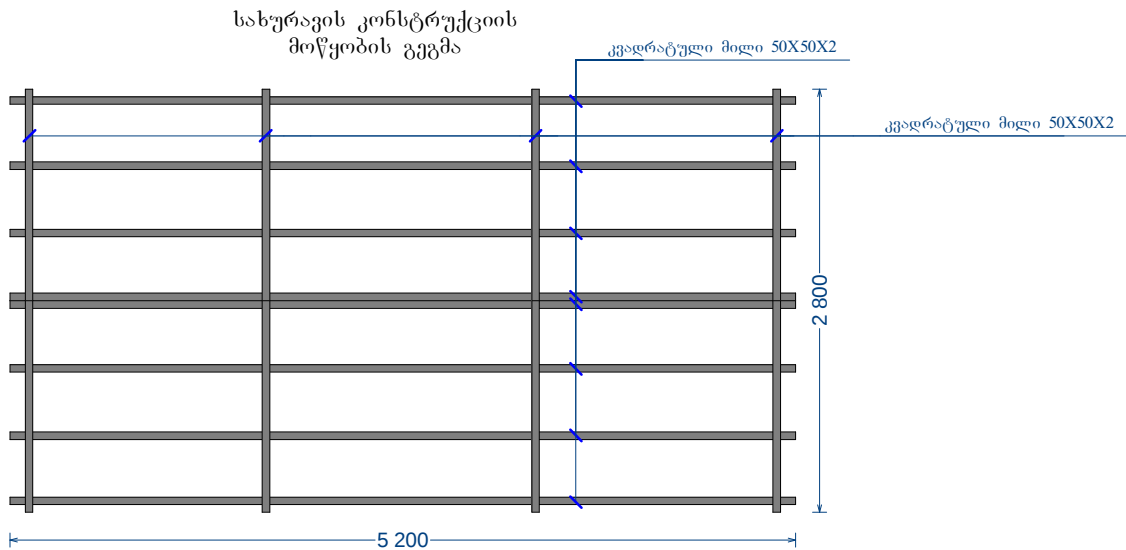

ექსპლიკაცია

პირობითი ნიშნები

შენიშვნები

- ნახაზზე ზომები მოცემულია მილიმეტრებში
- ყველა შეერთება შესრულდეს ელ. შედუღებით

დამკვეთი

თეთრიწყაროს მუნიციპალიტეტი

პროექტის სახელწოდება

ქ. თეთრიწყაროში ბაგრატიონის ქუჩაზე მდებარე ტყე-პარკში სკვერის მოწყობა

სტადია	მასშტაბი	ფურც. №	სულ ფურც.
პროექტი	1:50		


ფანტატიურის მოწყობა

დირექტორი:		ვ. აფციაური
შეასრულა:		ვ. აფციაური

შ.პ.ს. "არქშენპროექტი"


593 76 38 18
595 72 22 07

საქართველო, ქ. თბილისი,
მუხომანის ქ. მ/რ, კორპ. №12

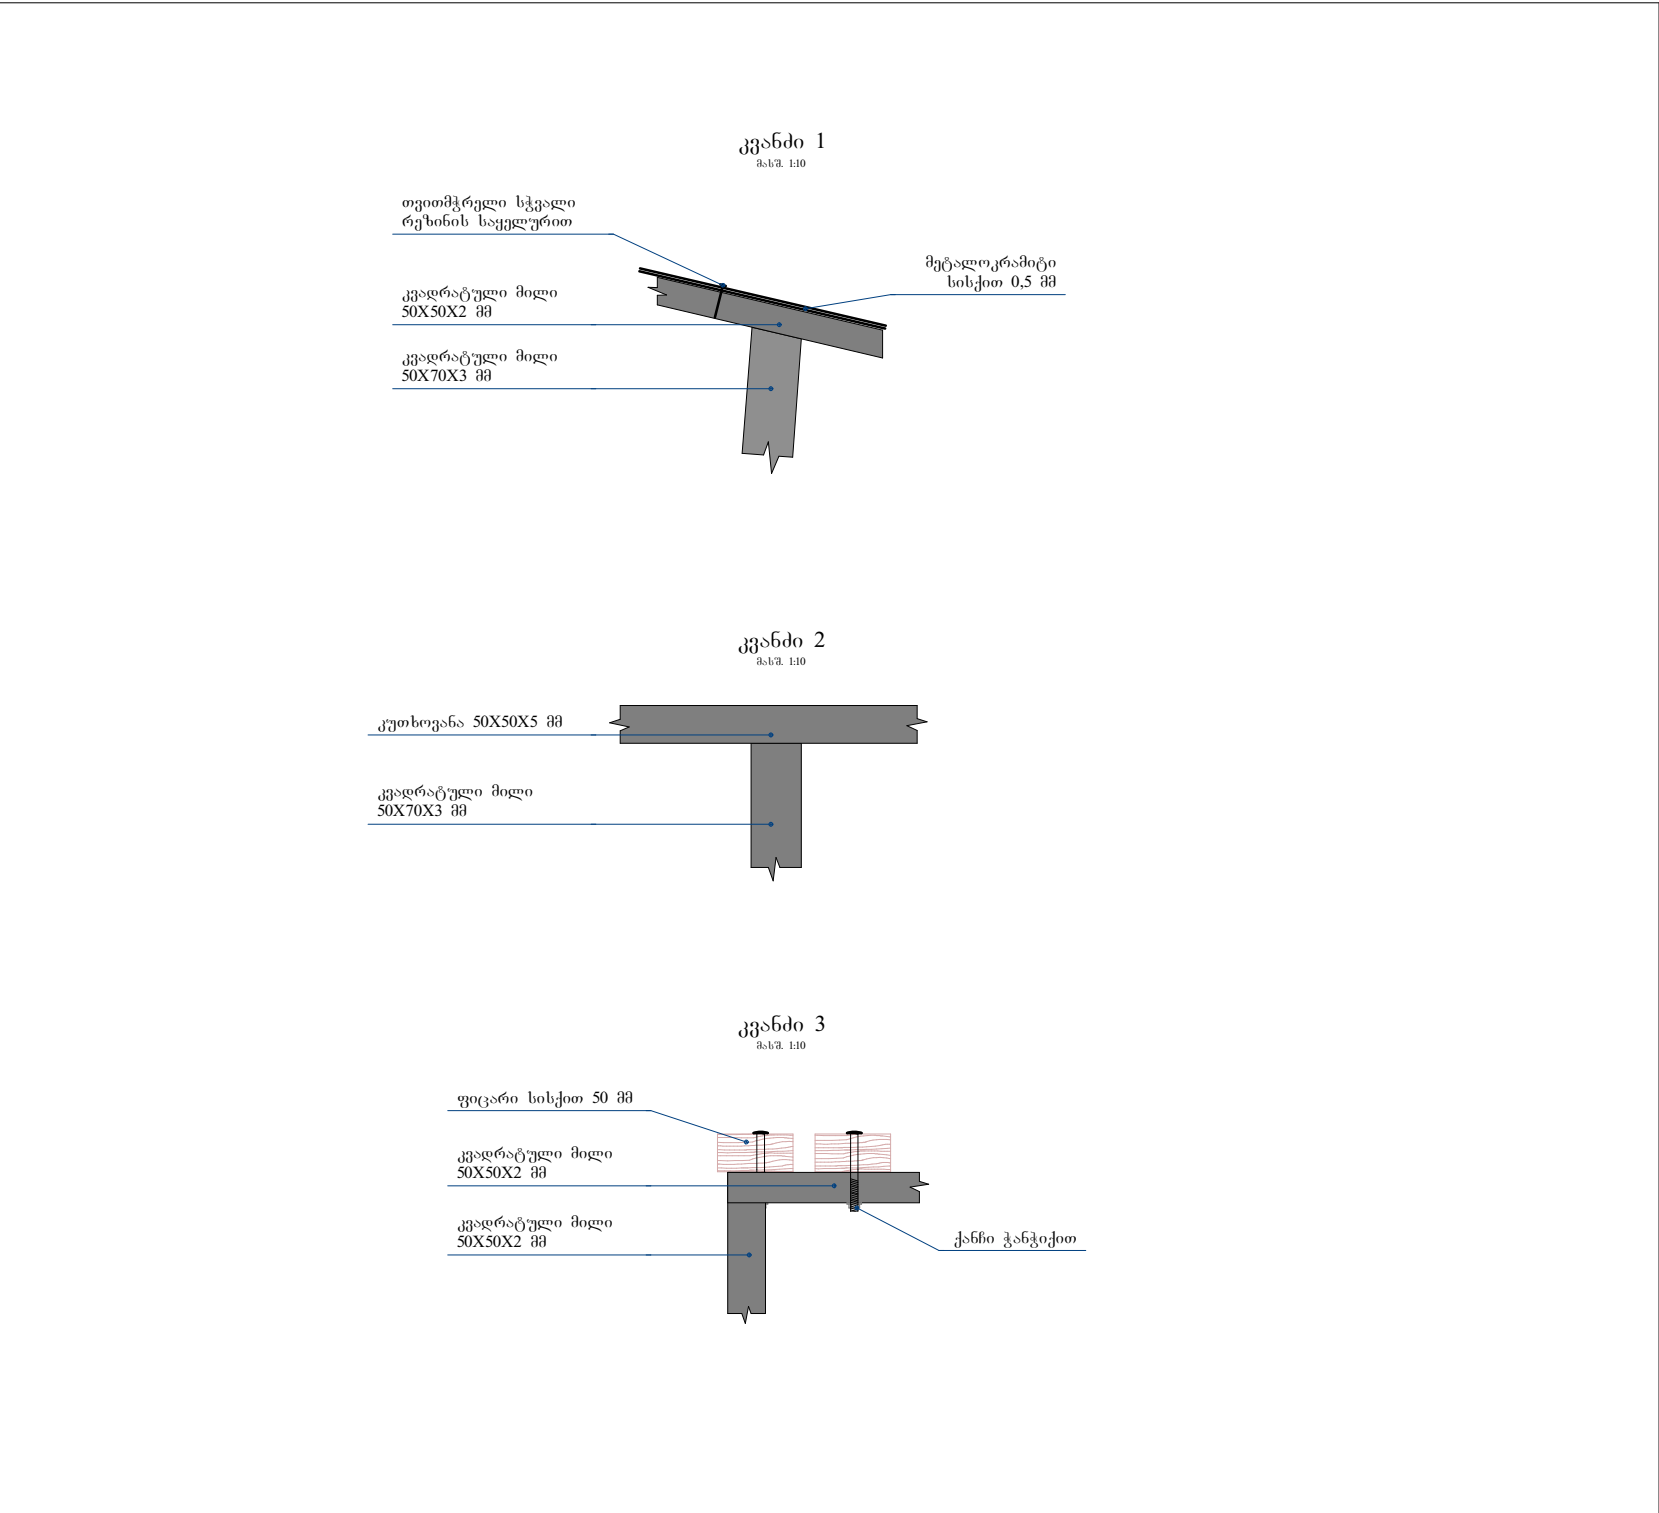

ექსპლიკაცია			
პირობითი ნიშნები			
შენიშვნები			
დამკვეთი			
თეთრიწყაროს მუნიციპალიტეტი			
პროექტის სახელწოდება			
ქ. თეთრიწყაროში ბაგრატიონის ქუჩაზე მდებარე ტყე-პარკში სკვერის მოწყობა			
სტადია	მასშტაბი	ფურც. №	სულ ფურც.
პროექტი	1:10		
ფანჯატურის მოწყობა (კვანძები)			
დირექტორი:		ვ. აფციაური	
შეასრულა:		ვ. აფციაური	
შ.პ.ს. "არქმშენპროექტი"			
593 76 38 18			
595 72 22 07			
საქართველო, ქ. თბილისი, მუხომანის I მ/რ, კორპ. №12			

საპარკე საკამი
მასშ. 1:20

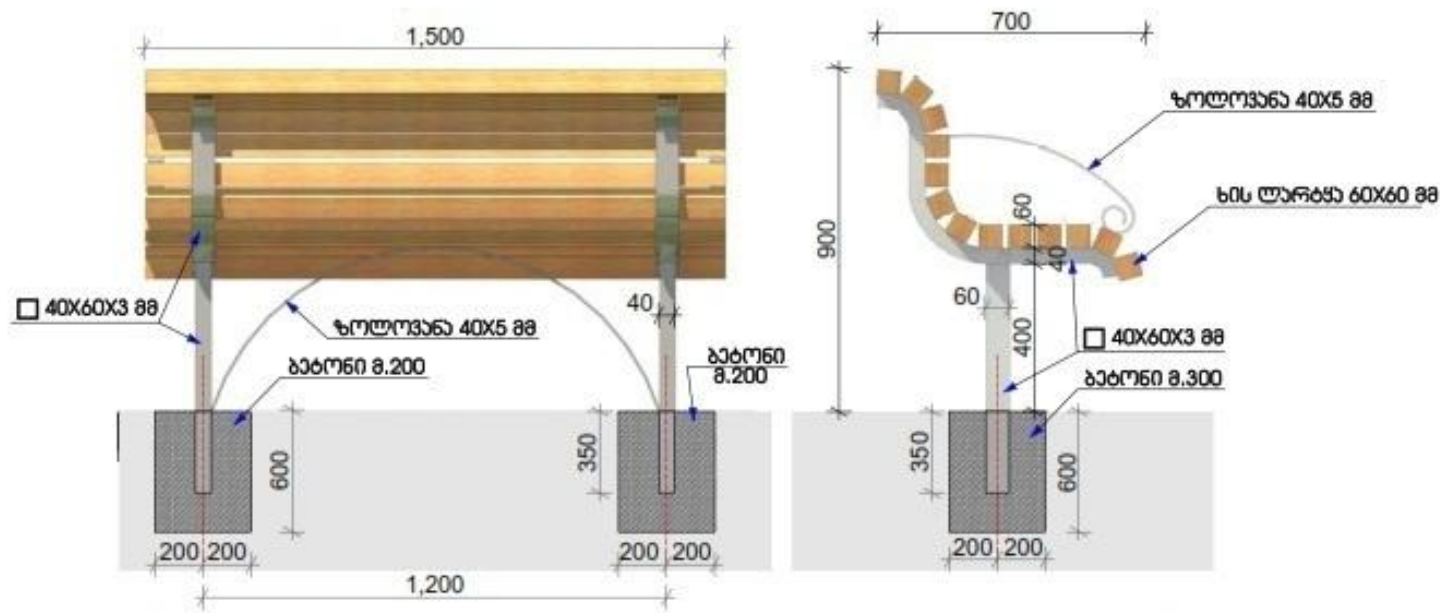

საპარკე სკამი



ექსპლიკაცია

პირობითი ნიშნები

შენიშვნები

1. ნახაზზე ზომები მოცემულია მილიმეტრებში

დამკვეთი

თეთრიწყაროს მუნიციპალიტეტი

პროექტის სახელწოდება

ქ. თეთრიწყაროში ბაგრატიონის ქუჩაზე მდებარე ტყე-პარკში სკვერის მოწყობა

სტადია	მასშტაბი	ფურც. №	სულ ფურც.
პროექტი	1:20		

საპარკე სკამი


დირექტორი:		ვ. აფციაური
შეასრულა:		ვ. აფციაური

შ.პ.ს. "არქმშენპროექტი"

593 76 38 18
595 72 22 07

საქართველო, ქ. თბილისი,
მუხომანის I მ/რ, კორპ. №12

სკვერის სანათი

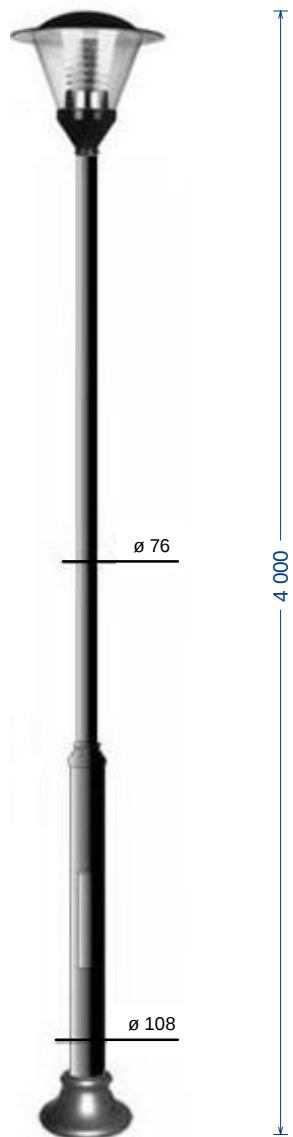

სანაგვე ურნა



წელის სოკო



ექსპლიკაცია

პირობითი ნიშნები

შენიშვნები

1. ნახაზზე ზომები მოცემულია მილიმეტრებში

დამკვეთი

თეთრიწყაროს მუნიციპალიტეტი

პროექტის სახელწოდება

ქ. თეთრიწყაროში ბაგრატიონის ქუჩაზე მდებარე ტყე-პარკში სკვერის მოწყობა

სტადია	მასშტაბი	ფურც. №	სულ ფურც.
პროექტი			




ესკიზები

დირექტორი:		ვ. აფციაური
შეასრულა:		ვ. აფციაური

შ.პ.ს. "არქმშენპროექტი"

593 76 38 18
595 72 22 07

საქართველო, ქ. თბილისი,
მუხომანის I მ/რ, კორპ. №12

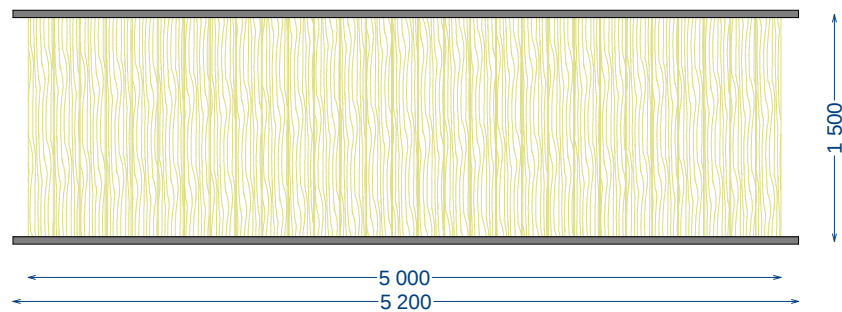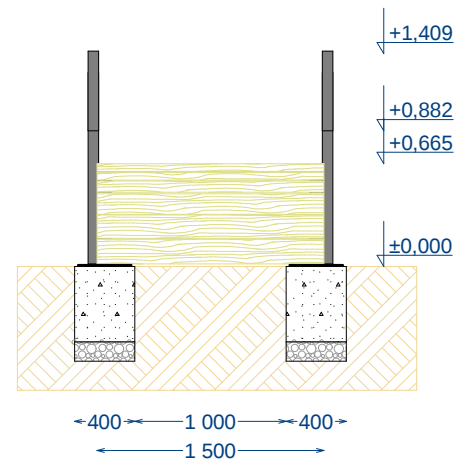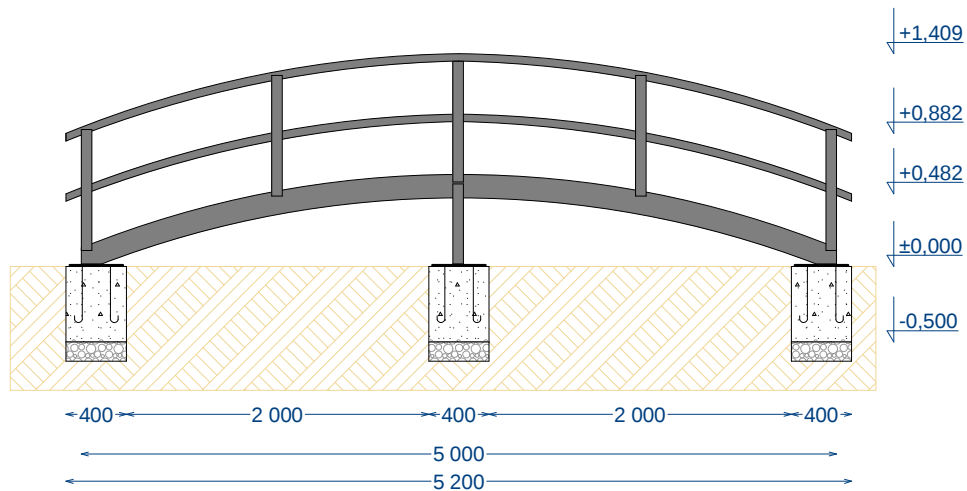

ექსპლიკაცია

პირობითი ნიშნები

შენიშვნები

1. ნახაზზე ზომები მოცემულია მილიმეტრებში

დამკვეთი

თეთრიწყაროს მუნიციპალიტეტი

პროექტის სახელწოდება

ქ. თეთრიწყაროში ბაგრატიონის ქუჩაზე მდებარე ტყე-პარკში სკვერის მოწყობა

სტადია	მასშტაბი	ფურც. №	სულ ფურც.
პროექტი	1:50		

საფუძვალური ხიდი

დირექტორი:		ვ. აფციაური
შეასრულა:		ვ. აფციაური

შ.პ.ს. "არქმშენპროექტი"

593 76 38 18
595 72 22 07

საქართველო, ქ. თბილისი,
მუხომანის I მ/რ, კორპ. №12


ატრაქციონი №1



ატრაქციონი №2



ატრაქციონი №3

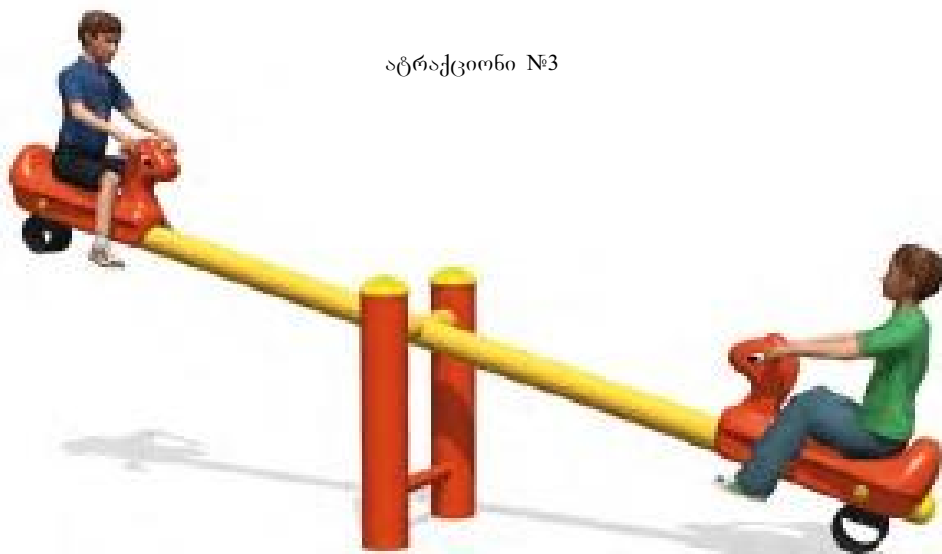

ექსპლიკაცია

პირობითი ნიშნები

შენიშვნები

დამკვეთი

თეთრიწყაროს მუნიციპალიტეტი

პროექტის სახელწოდება

ქ. თეთრიწყაროში ბაგრატიონის ქუჩაზე მდებარე ტყე-პარკში სკვერის მოწყობა

სტადია

მასშტაბი ფურც. № სულ ფურც.

პროექტი

ატრაქციონები


დირექტორი:		ვ. აფციაური
შეასრულა:		ვ. აფციაური

შ.პ.ს. "არქმშენპროექტი"

593 76 38 18
595 72 22 07

საქართველო, ქ. თბილისი,
მუხრანის რ. მ/რ, კორპ. №12

ატრაქციონი №4

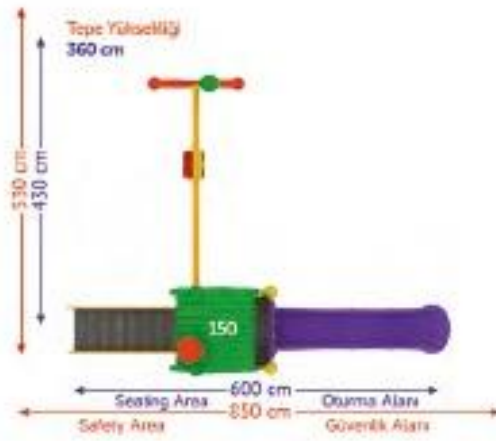

ექსპლიკაცია

პირობითი ნიშნები

შენიშვნები

დამკვეთი
თეთრიწყაროს მუნიციპალიტეტი

პროექტის სახელწოდება			
ქ. თეთრიწყაროში ბაგრატიონის ქუჩაზე მდებარე ტყე-პარკში სკვერის მოწყობა			
სტადია	მასშტაბი	ფურც. №	სულ ფურც.
პროექტი			


ატრაქციონები		
დირექტორი:		პ. აფციაური
შეასრულა:		პ. აფციაური

შ.პ.ს. "არქმშენპროექტი"
593 76 38 18
595 72 22 07
საქართველო, ქ. თბილისი, მუხომანის ქ. მ/რ, კორპ. №12

აბრეშვილი №5



აბრეშვილი

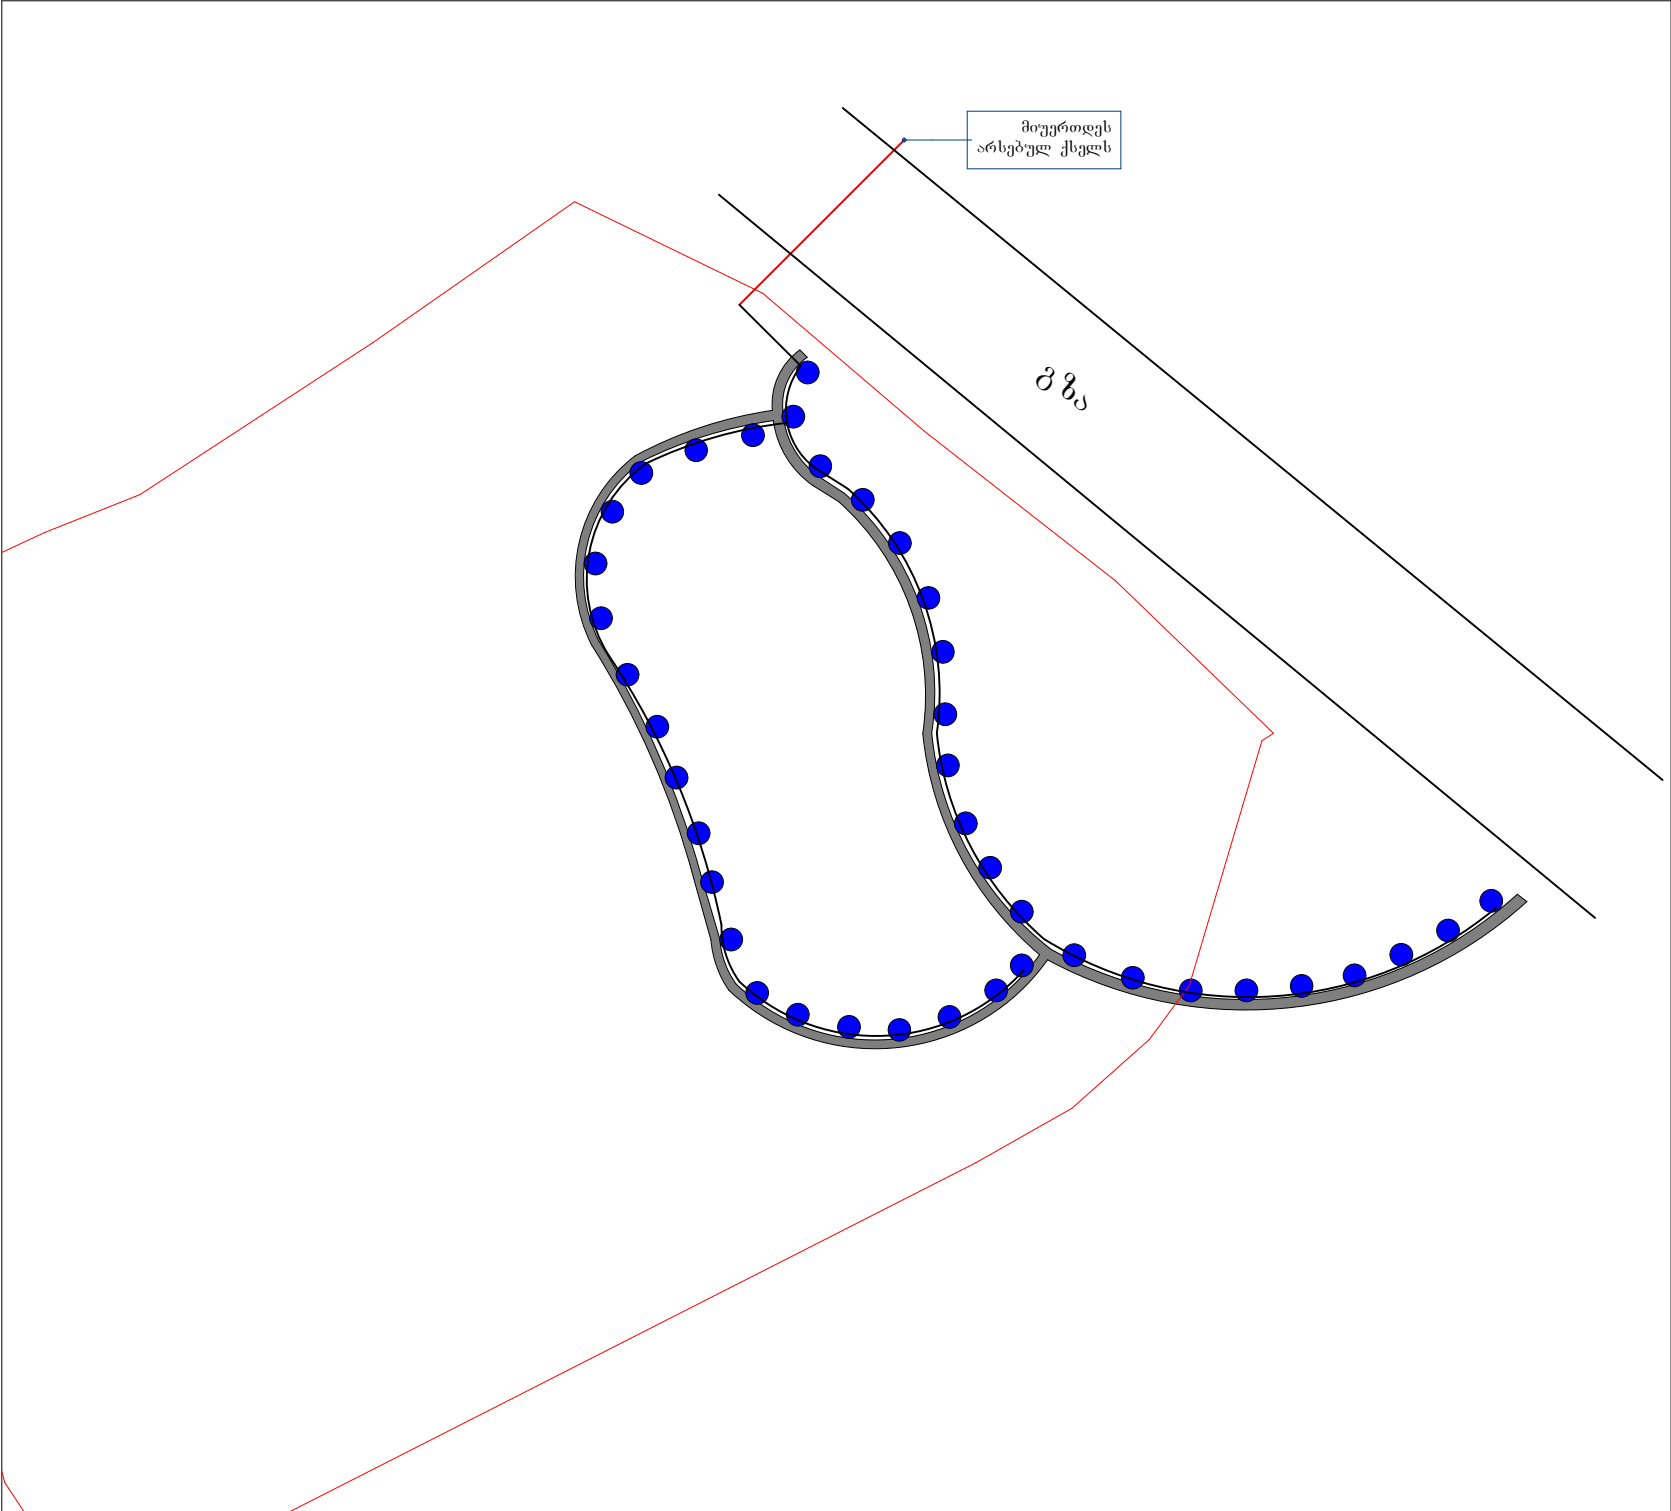

ექსპლიკაცია	

პირობითი ნიშნები	
☐	არსებული ბეტონის საყრდენი
☒	საპროექტო სკვერის სანათი
—	თვითმზიდი იზოლირებული სადენი კვეთით 2X16 მმ²
—	სპილენძის კაბელი კვეთით 2X4 მმ²

შენიშვნები
1. სპილენძის კაბელი მოეწეოს პლასტმასის გოფირებულ მილში

დამკვეთი
თეთრიწყაროს მუნიციპალიტეტი

პროექტის სახელწოდება			
ქ. თეთრიწყაროში ბაგრატიონის ქუჩაზე მდებარე ტყე-პარკში სკვერის მოწყობა			
სტადია	მასშტაბი	ფურც. №	სულ ფურც.
პროექტი	1:800		

ცალხაზოვანი სქემა			
დირექტორი:		ვ. აფციაური	
შეასრულა:		ვ. აფციაური	

შ.პ.ს. "არქმშენპროექტი"	
593 76 38 18 595 72 22 07	
საქართველო, ქ. თბილისი, მუხომანის I მ/რ, კორპ. №12	