




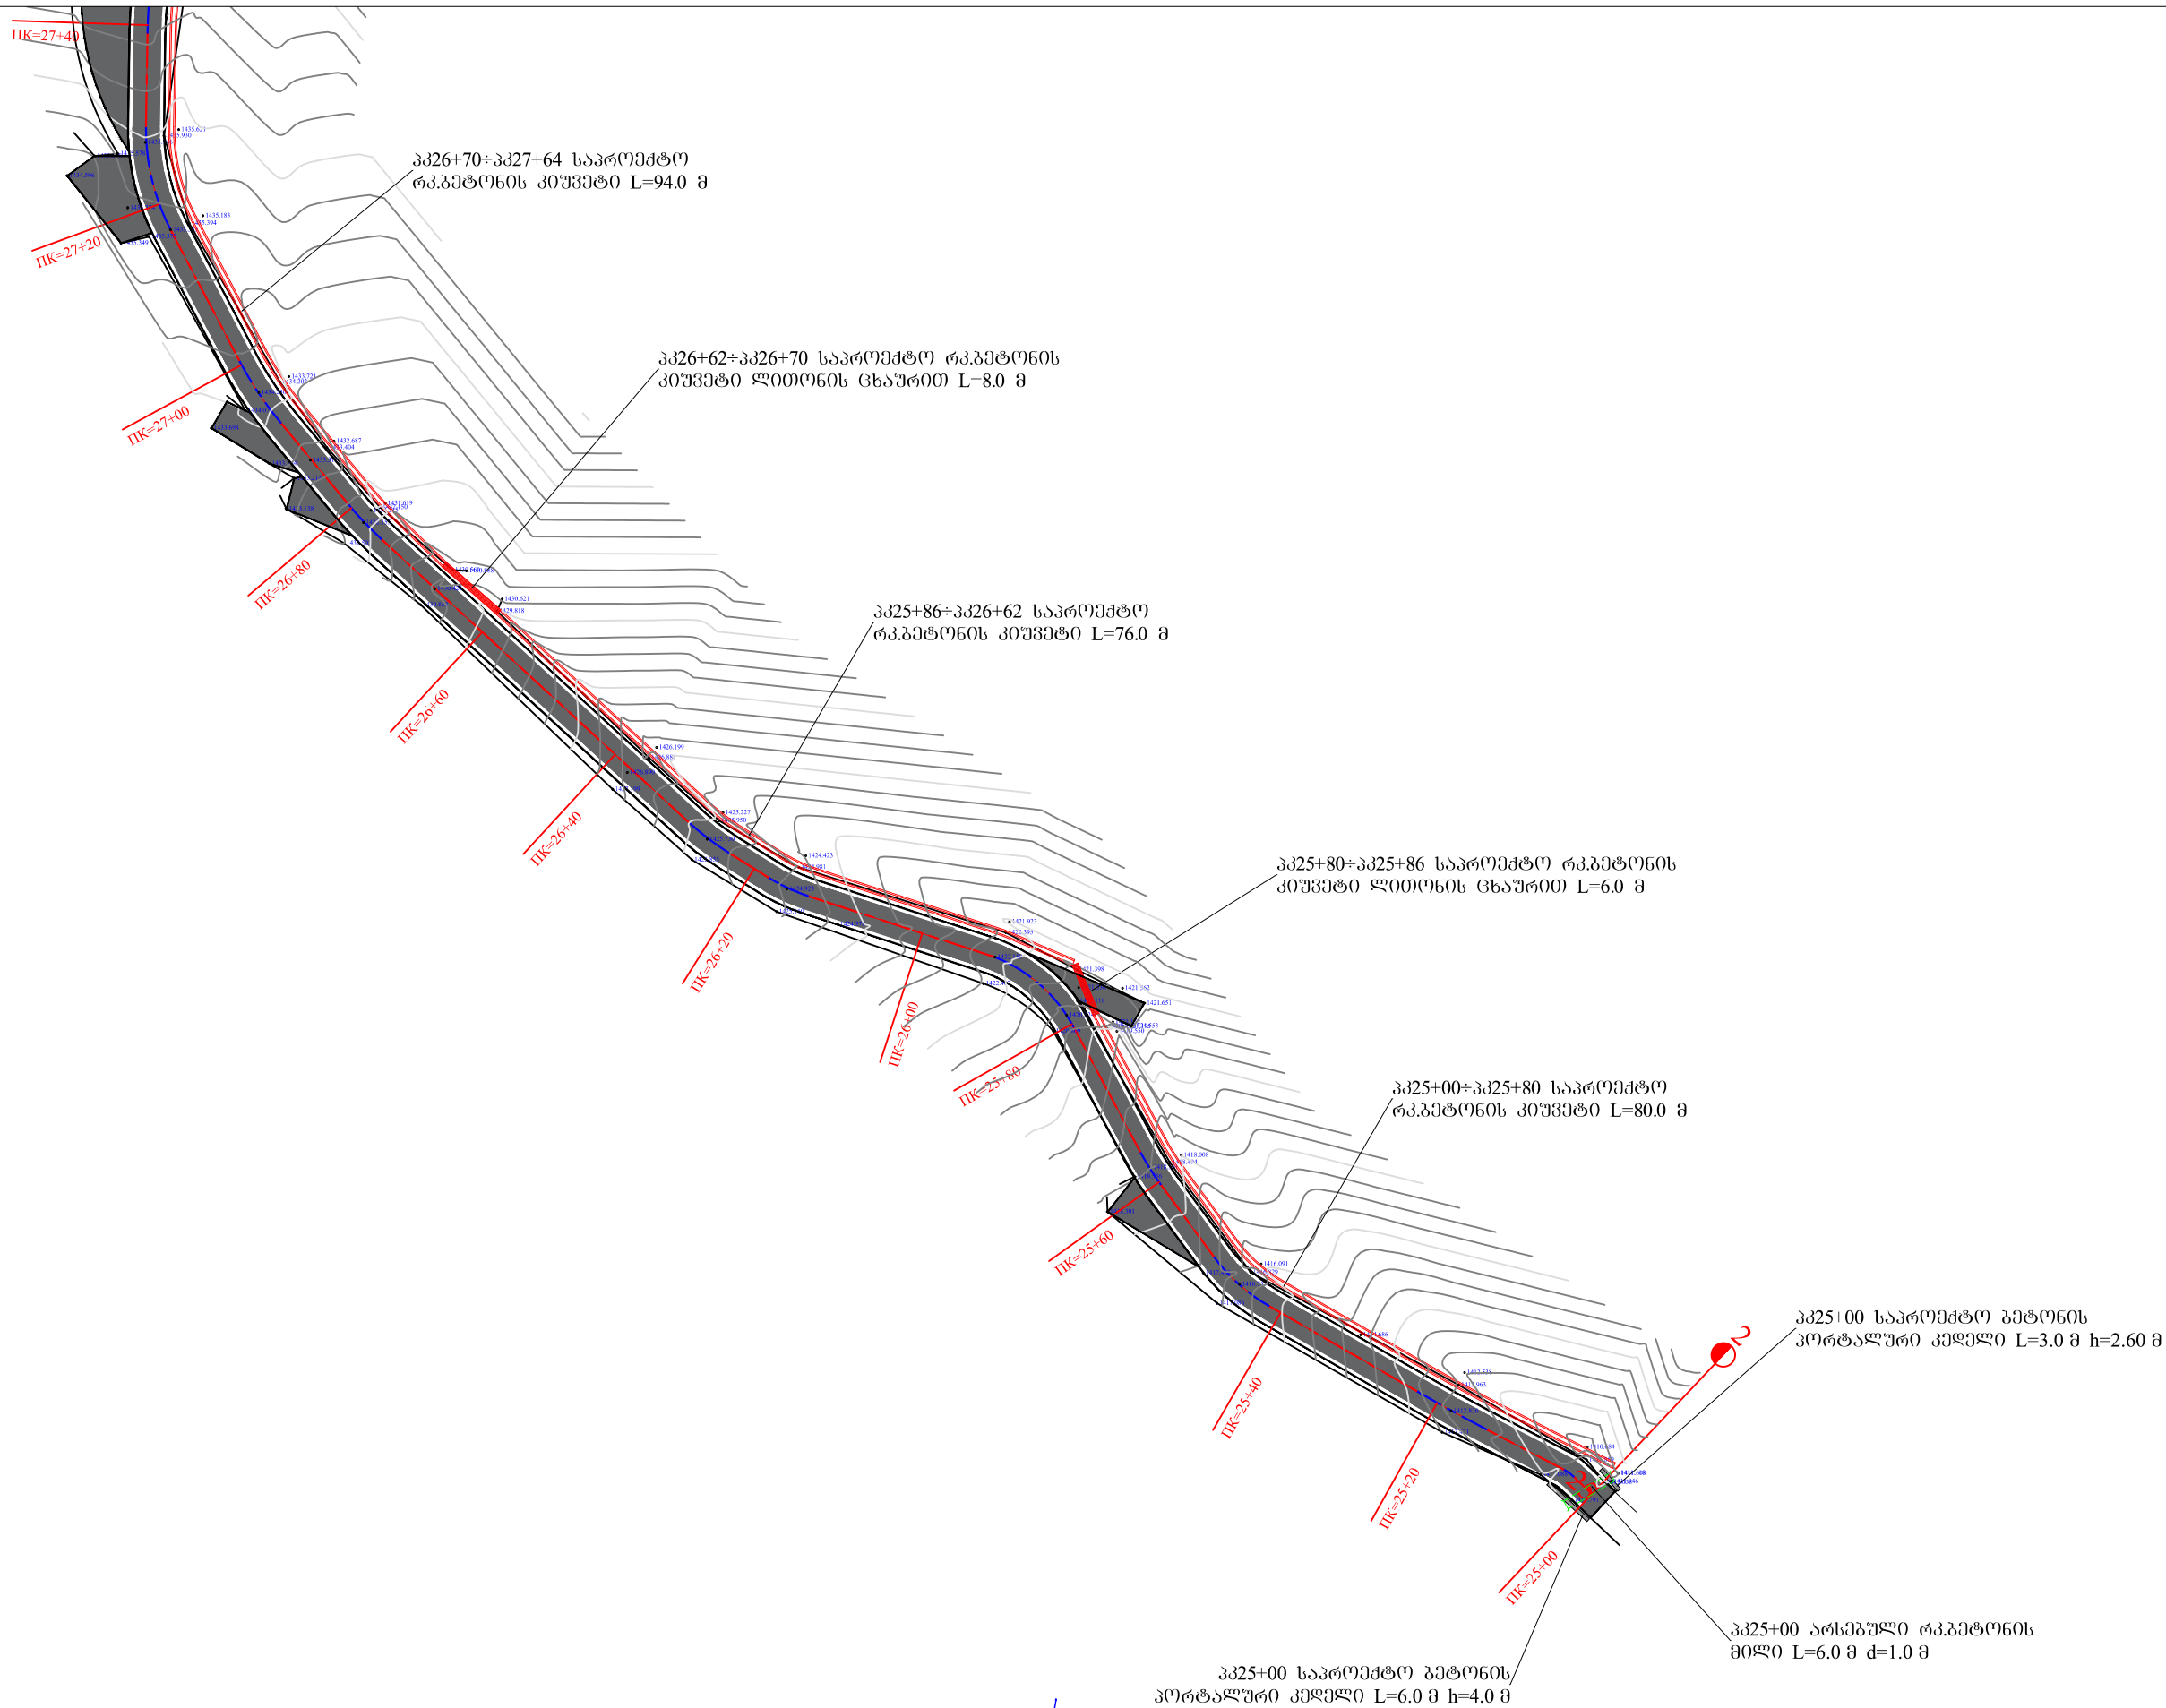

დამკვეთი	შემსრულებელი	დირექტორი	პ. მიქელაძე	5.2	ქელის მუნიციპალიტეტი ს/ზზა ვაიო-კვანჭა კმ2+500-კმ3+500	დამტკიცა:	ნახაზის ნომერი	1/1
აჭარის ავტონომიური რესპუბლიკის საავტომობილო გზების და სამელიორაციო სისტემების მართვის დეპარტამენტი	შ.პ.ს. "გზაპროექტი"	ინჟინერი	ვ.ალონია	3.1	გზის მონტაჟის ს/ზზა ვაიო-კვანჭა კმ2+500-კმ3+500	თარიღი	თარიღი	2018
შ.პ.ს. გზაპროექტი	შ.პ.ს. გზაპროექტი	დახაზა	ბ. მიქელაძე	3.2	გეგმა	თარიღი	მასშტაბი 1:750	ნახაზის ორიგინალური ზომა: A3 297X420

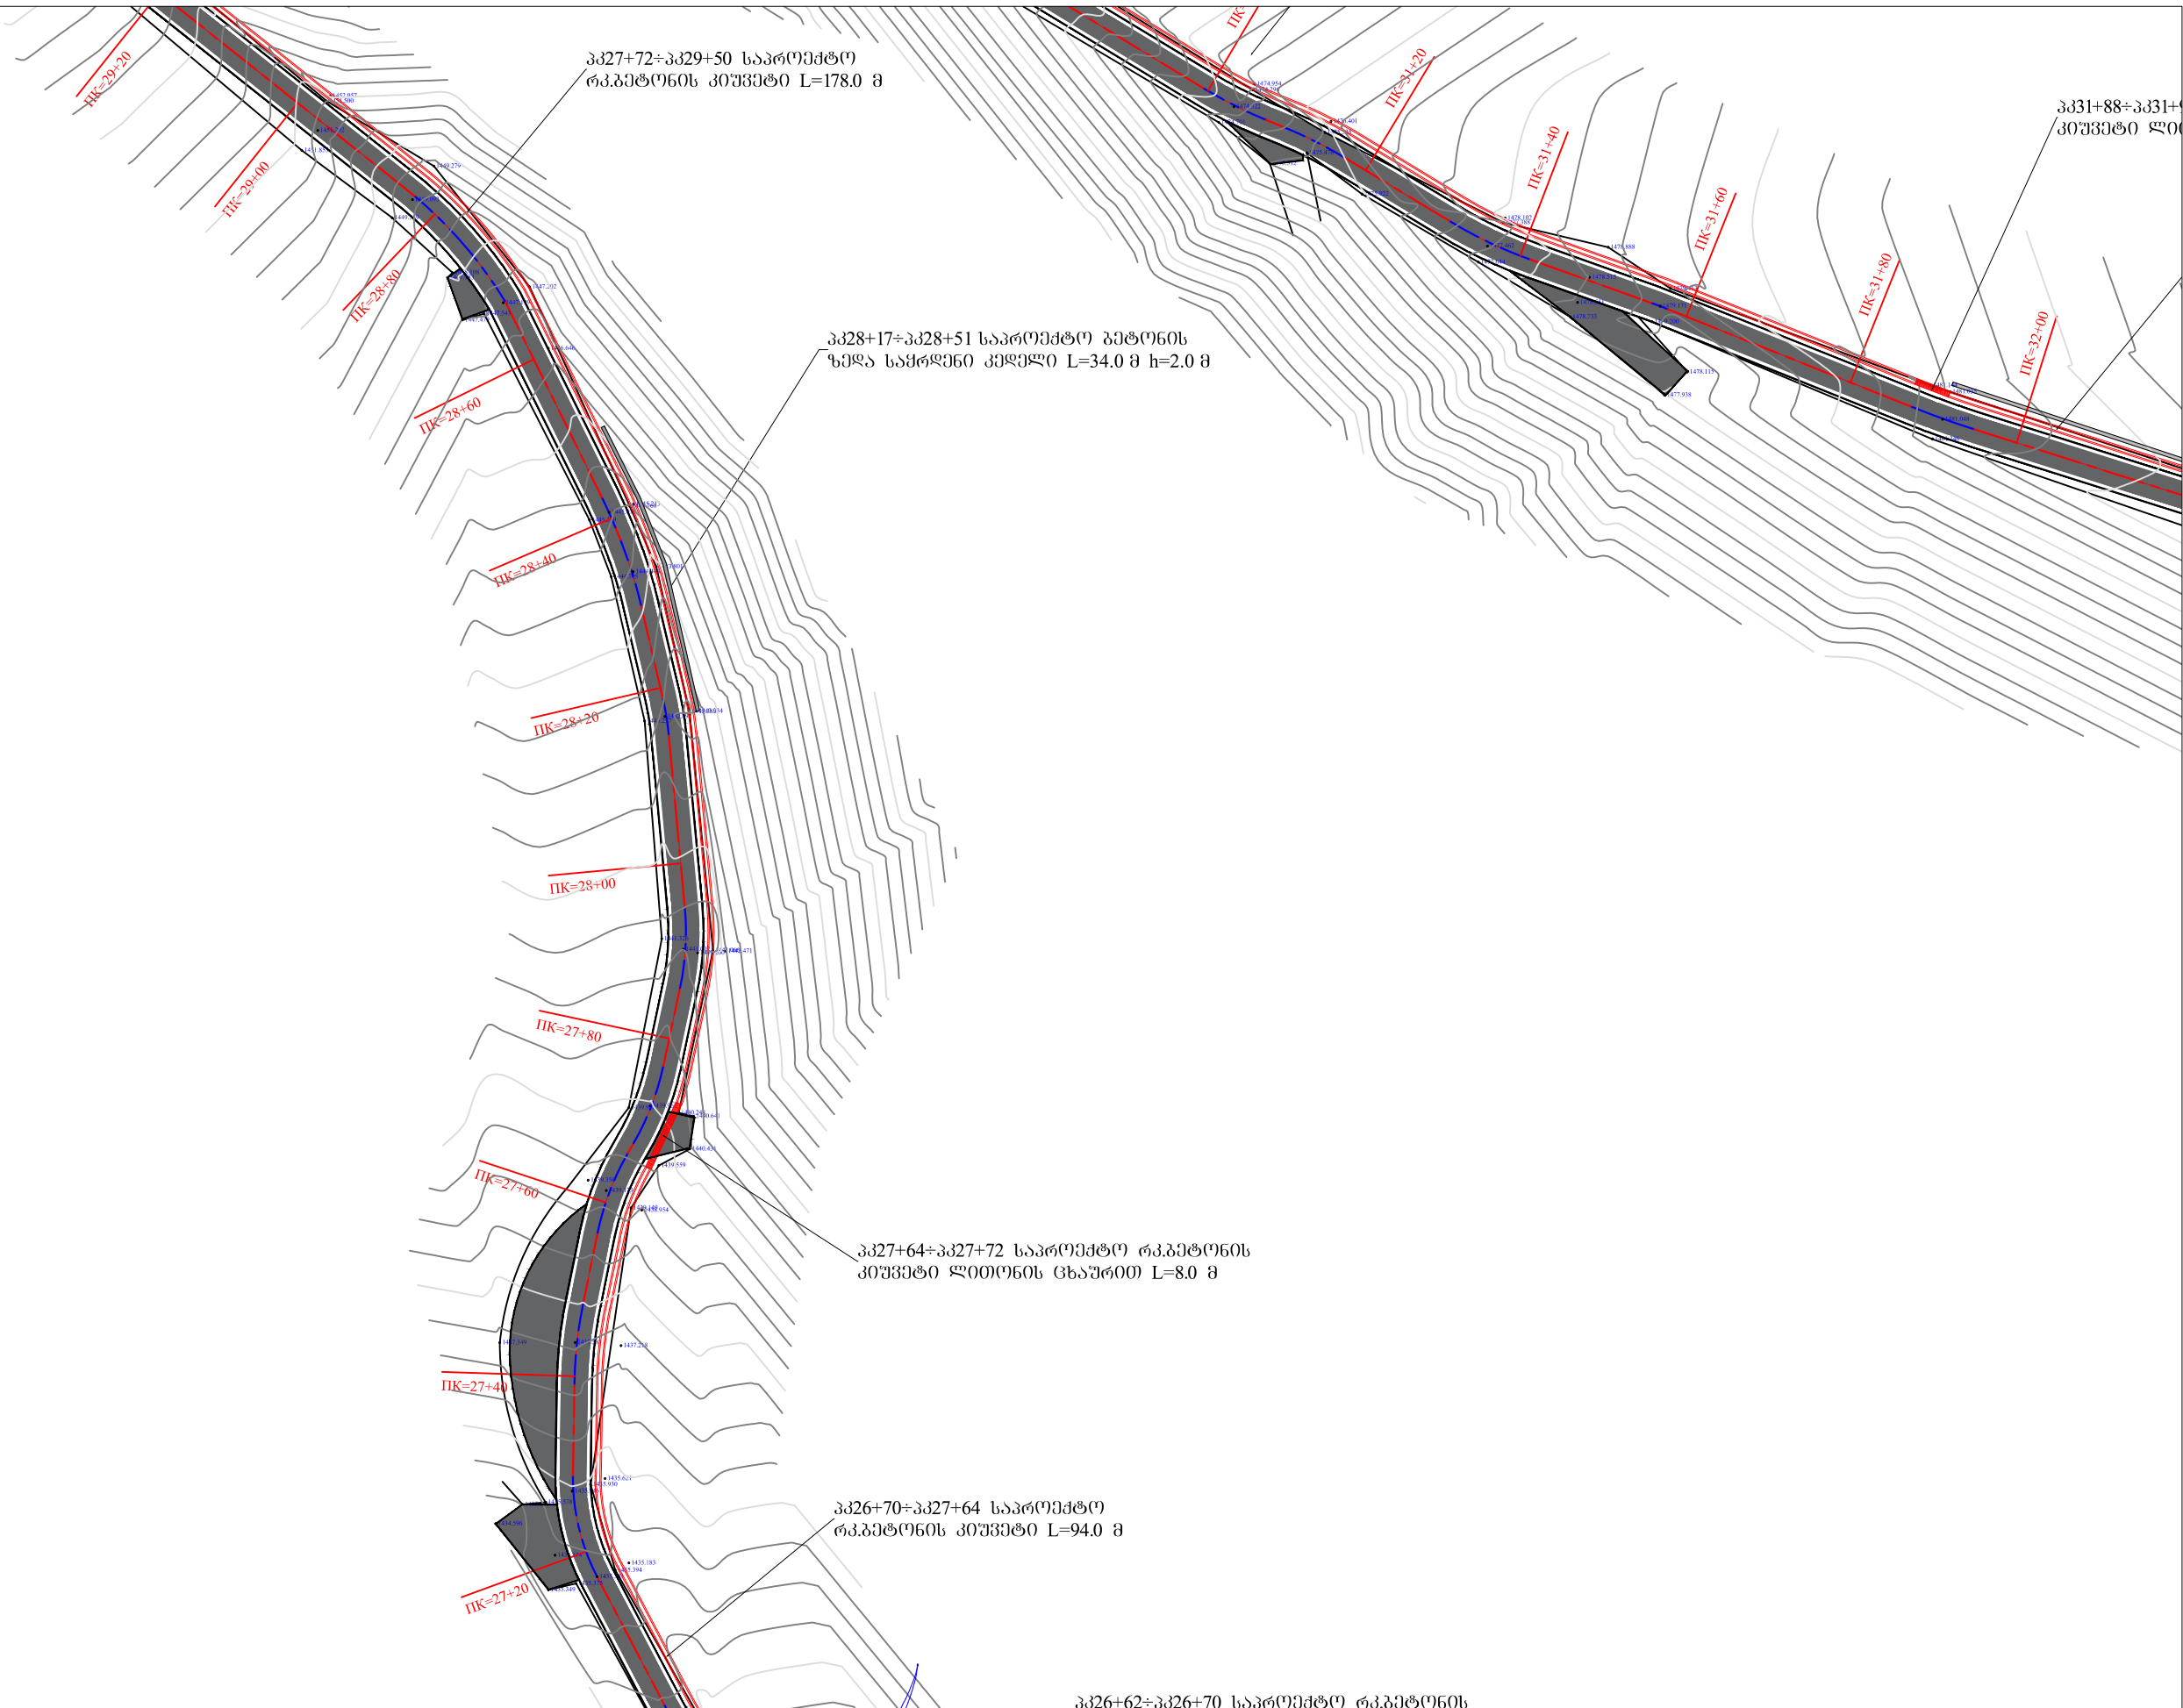


დამკვეთი  აჭარის ავტონომიური რესპუბლიკის საავტომობილო გზების და სამელიორაციო სისტემების მართვის დეპარტამენტი	შემსრულებელი  შ.პ.ს. "გზაპროექტი" შ.პ.ს. გზაპროექტი	დირექტორი	პ. მიქელაძე	5.2	კმლის გეგმაციალიტები ს/ზა ვაიო-კვაშა კმ2+500-კმ3+500	დამტკიცა:	ნახაზის ნომერი	1/2
		ინჟინერი	ვ.ალექსი	3.1			თარიღი	2018
		დახაზა	ბ. მიქელაძე	3.2	გეგმა	თარიღი	მასშტაბი 1:750	
							ნახაზის ორიგინალური ზომა: A3 297X420	

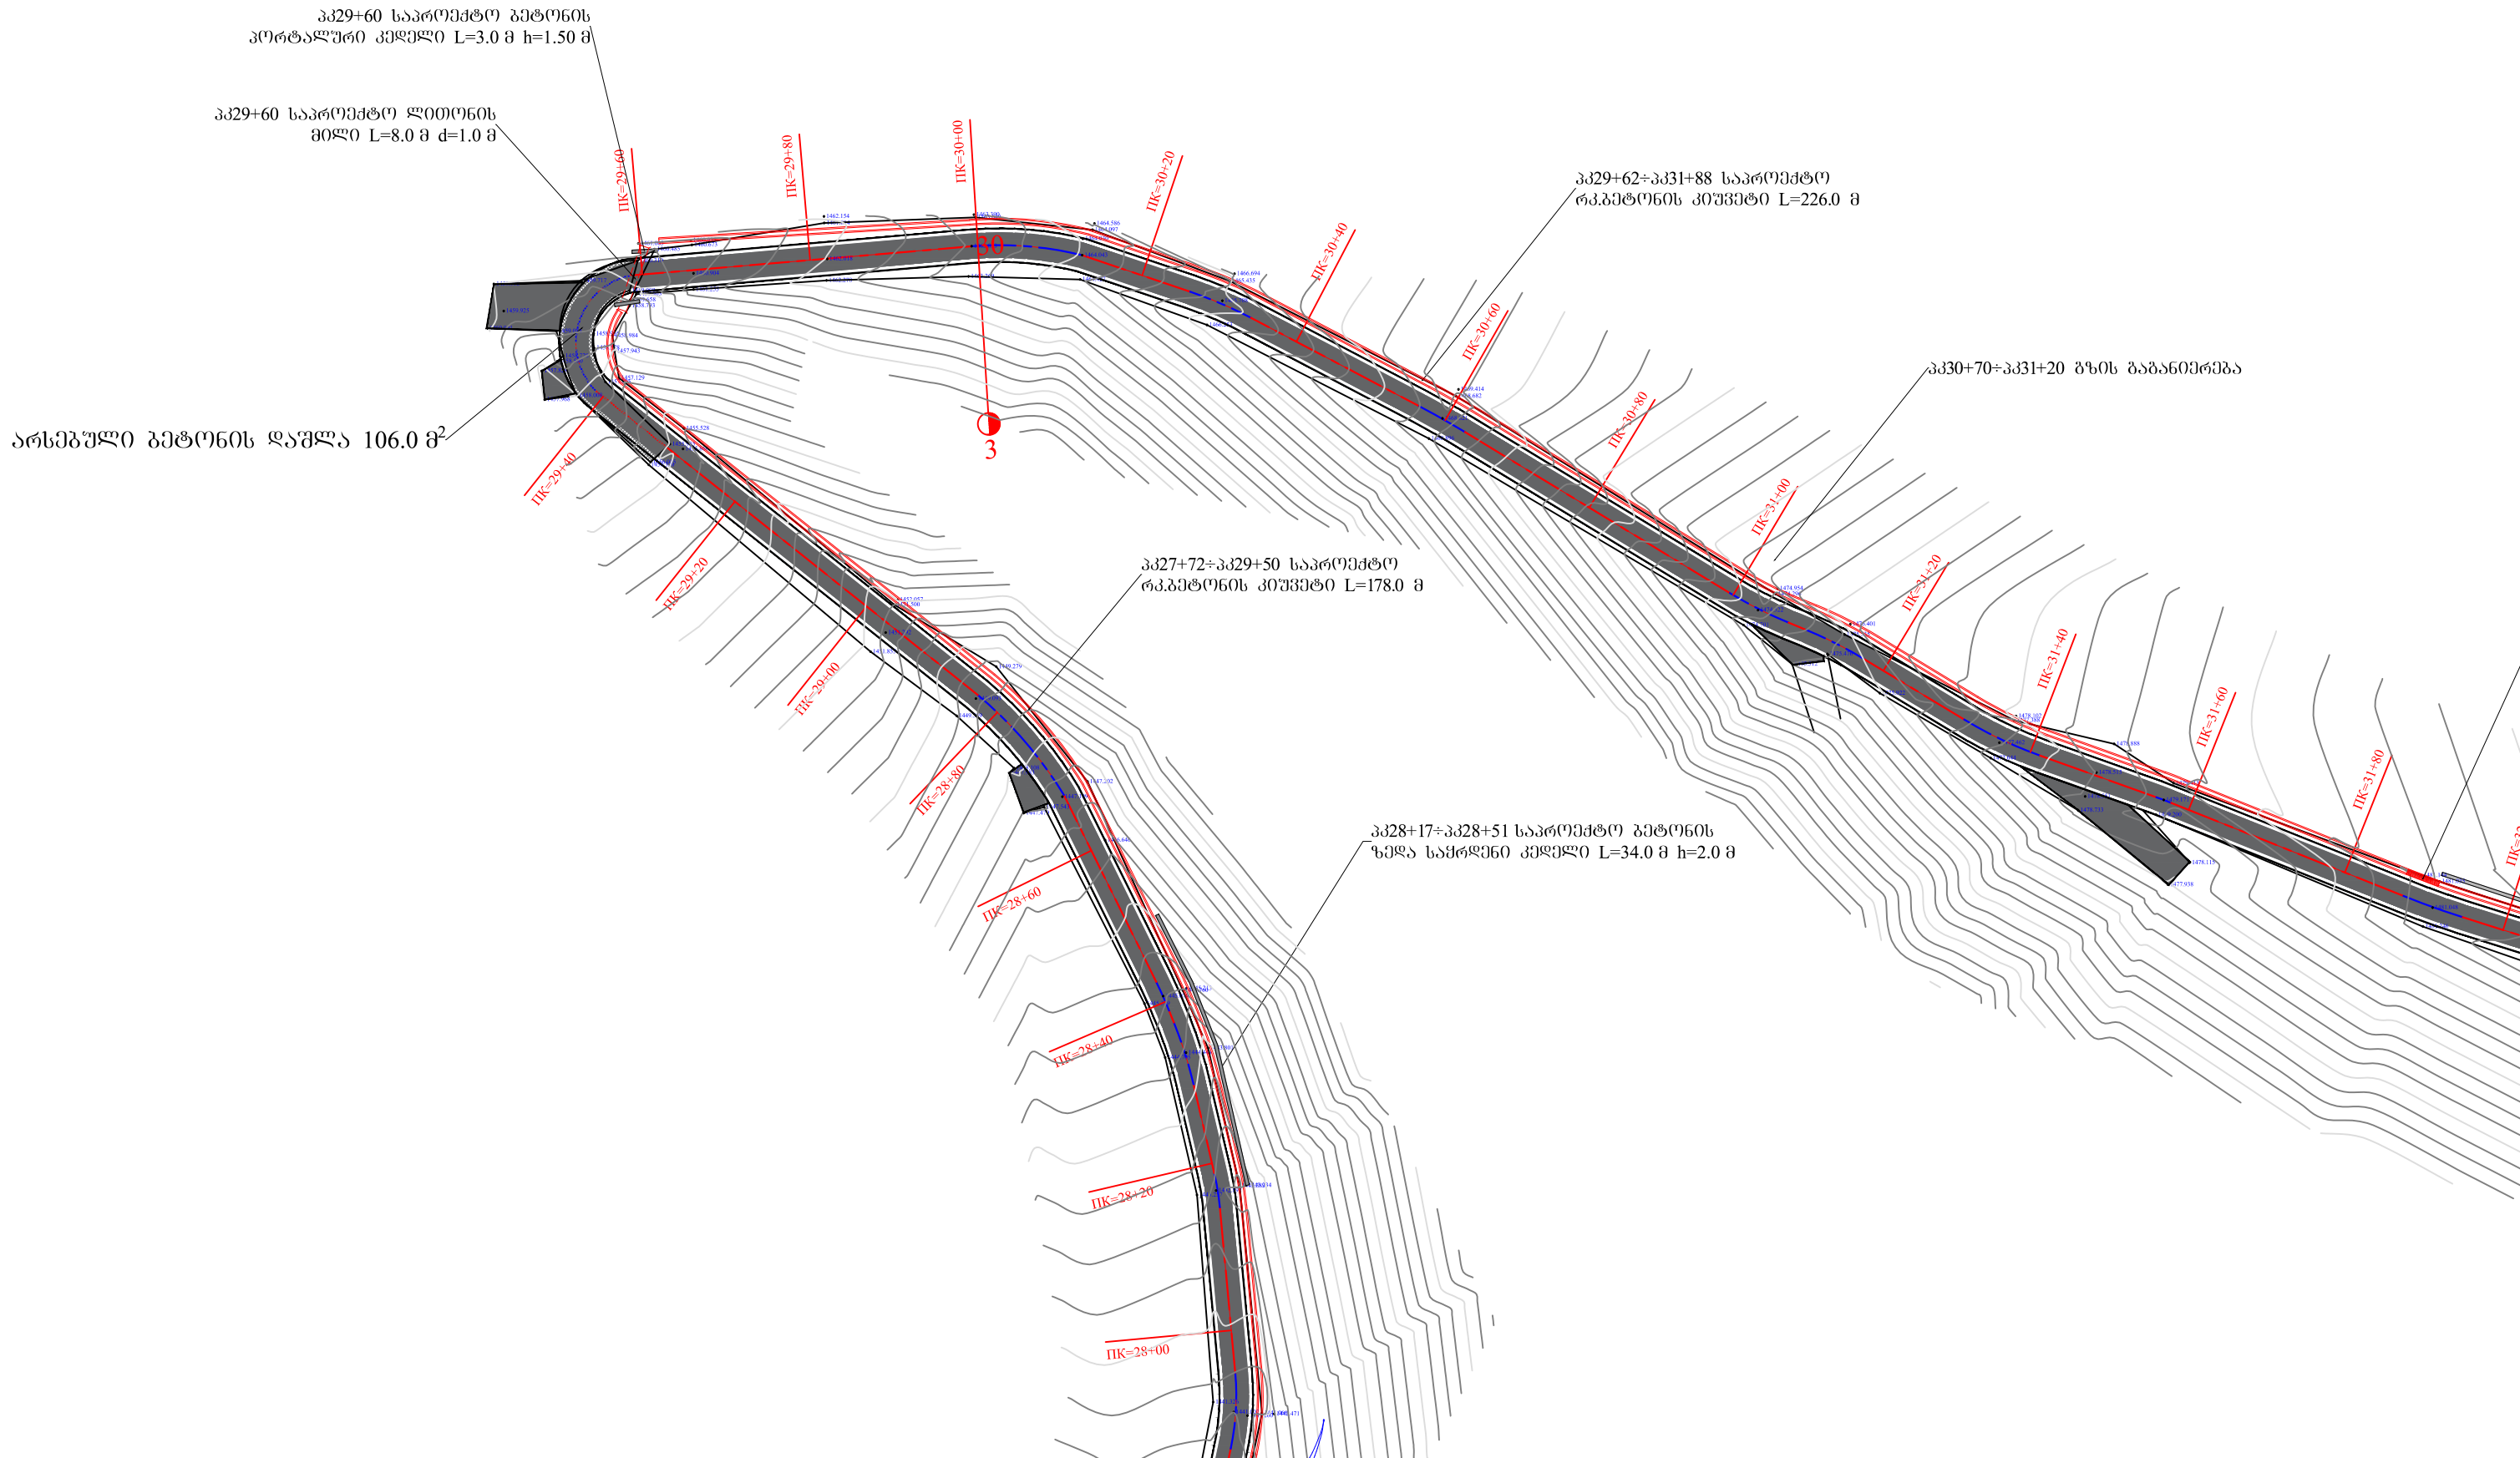


დამკვეთი		შემსრულებელი		დირექტორი	პ. მიქელაძე	ქმლის გეგმის დადგენილება ს/ზა ვაიო-კვაშა კმ2+500-კმ3+500	დამტკიცება:	ნახაზის ნომერი	1/3	
	აჭარის ავტონომიური რესპუბლიკის საავტომობილო გზების და საჰაერო-საზღვაო სისტემების მართვის დეპარტამენტი		შ.პ.ს. "გზაპროექტი"	ინჟინერი	ვ. პალონი		გეგმა	თარიღი	2018	
				დახაზა	ბ. მიქელაძე			მასშტაბი 1:750	ნახაზის ორიგინალური ზომა: A3 297X420	
		შ.პ.ს. გზაპროექტი								

გზის საფოსის კონსტრუქცია ტიპი I

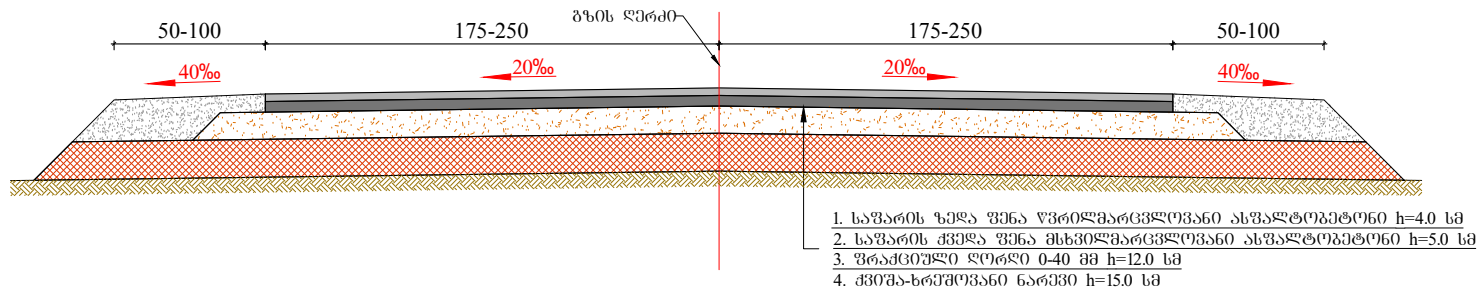

გზის საფოსის კონსტრუქცია ტიპი I-I

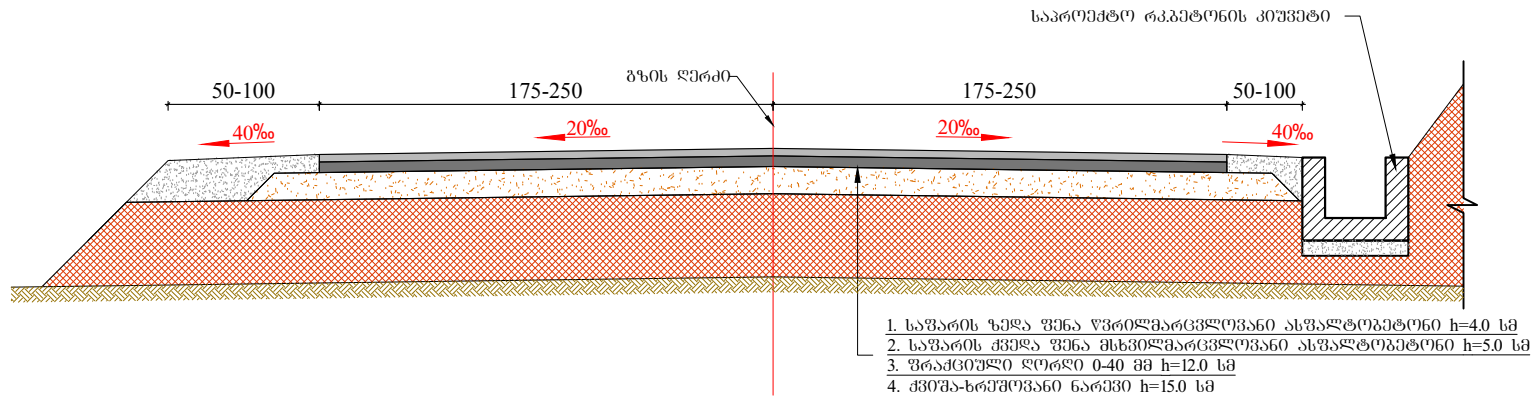

ღამკვეთი

შემსრულებელი

დირექტორი

პ. მძიმლაძე

3. მძიმლაძე

ქელის მუნიციპალიტეტი ს/ზა ვაიო-კვანა კმ2+500-კმ3+500

დაამტკიცა:

ნახაზის ნომერი

4

თარიღი

2018

აჭარის ავტონომიური რესპუბლიკის
საავტომობილო გზების და სამედიოტრაციო
სისტემების მართვის დეპარტამენტი

შ.პ.ს. გზაპროექტი

დინამია

ბ. მძიმლაძე





3. მძიმლაძე

გზის საფოსის კონსტრუქცია

თარიღი


მასშტაბი 1:25

ნახაზის ორიგინალური ზომა:
A4 210X297

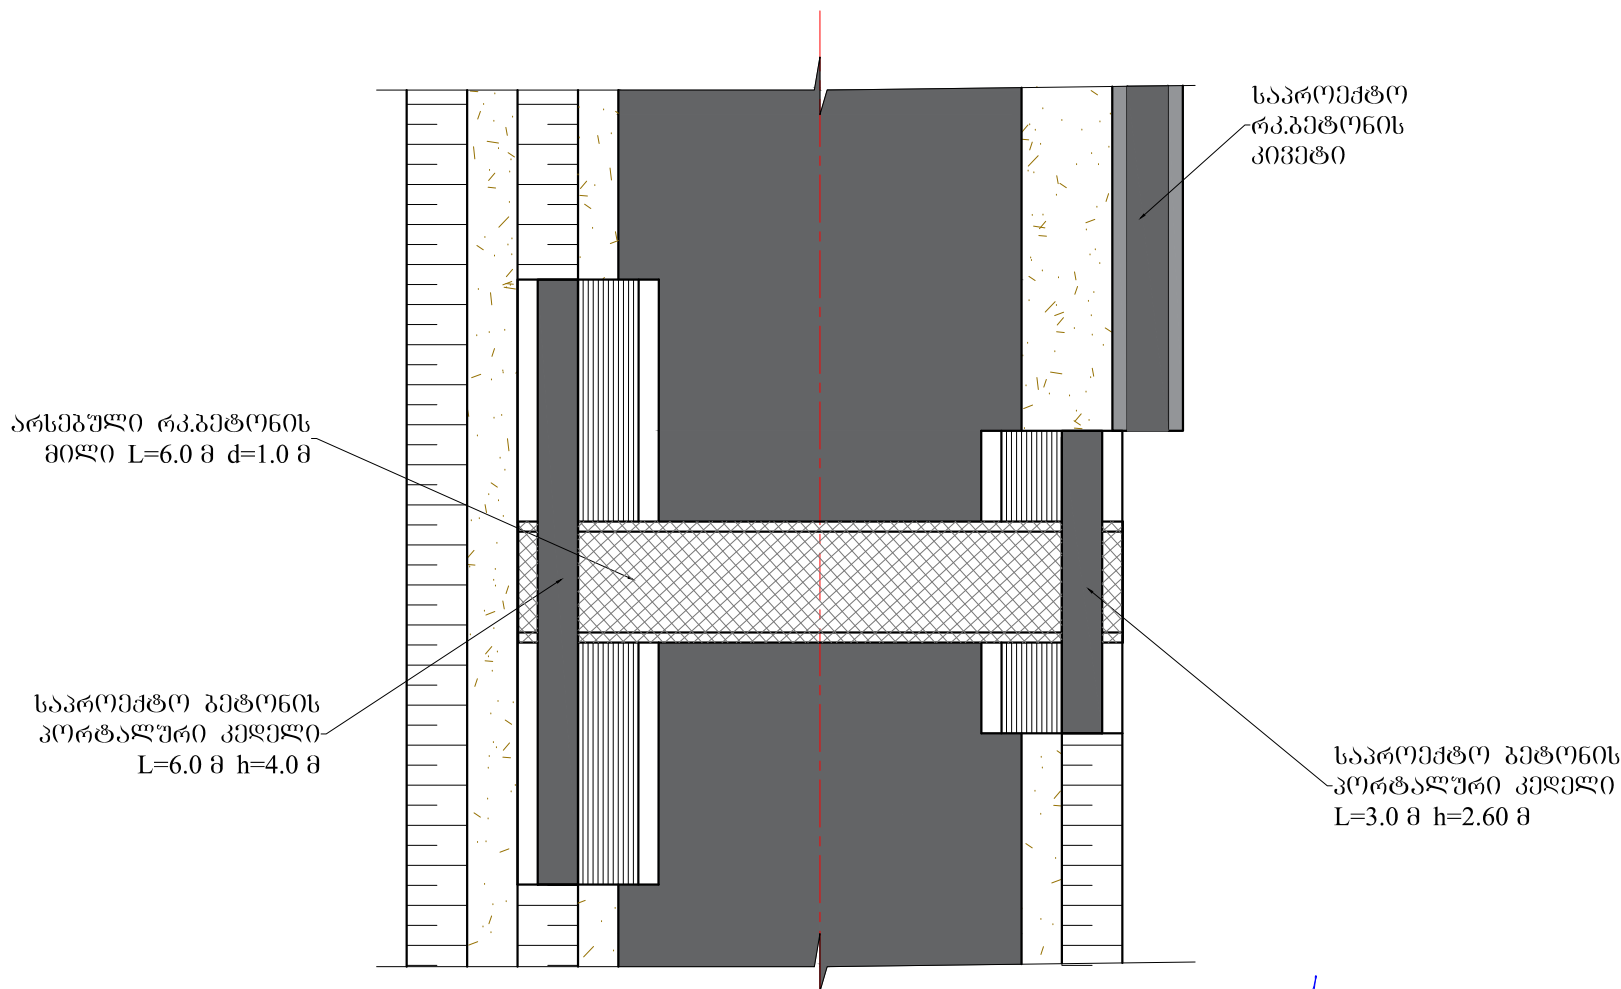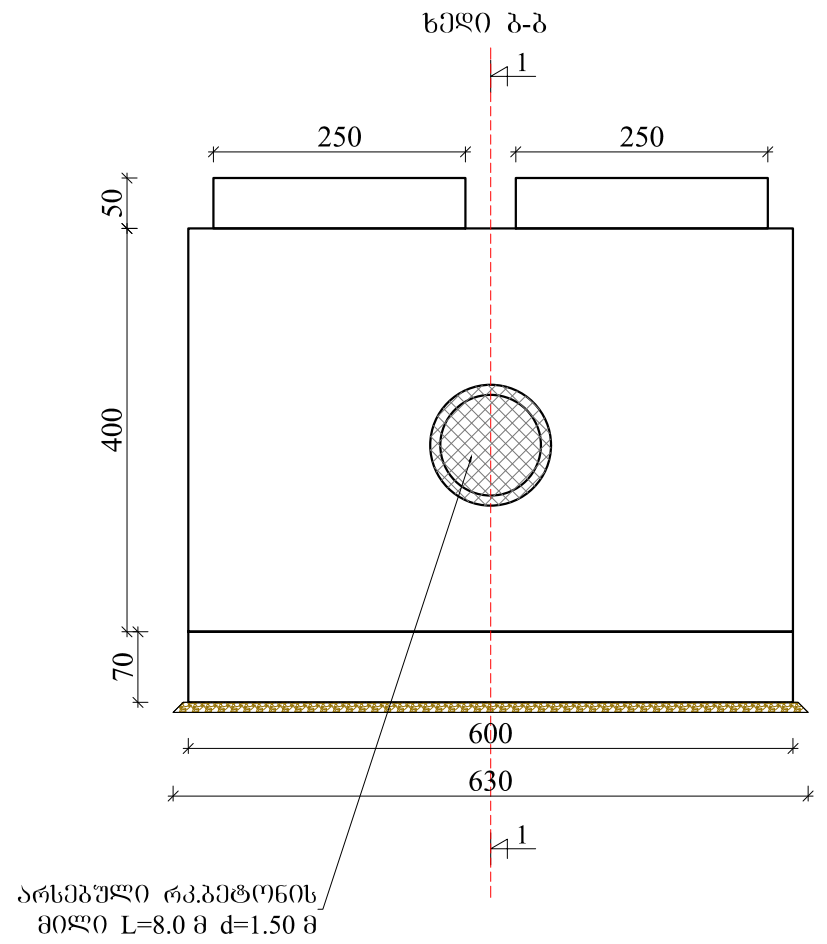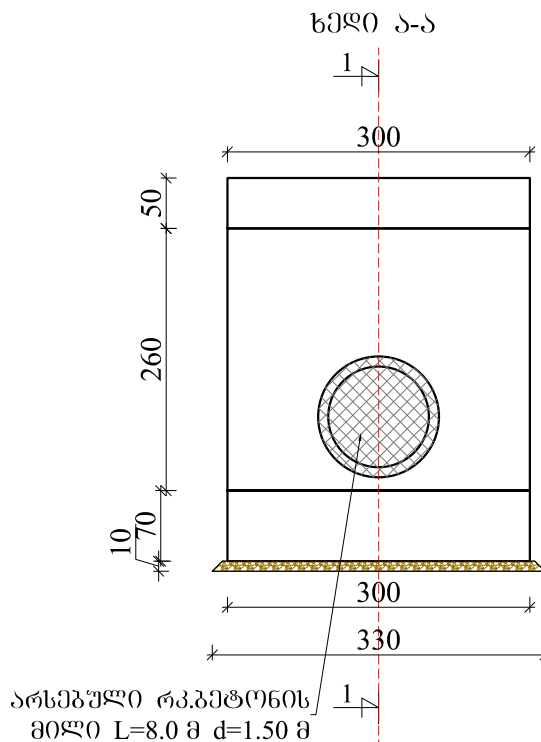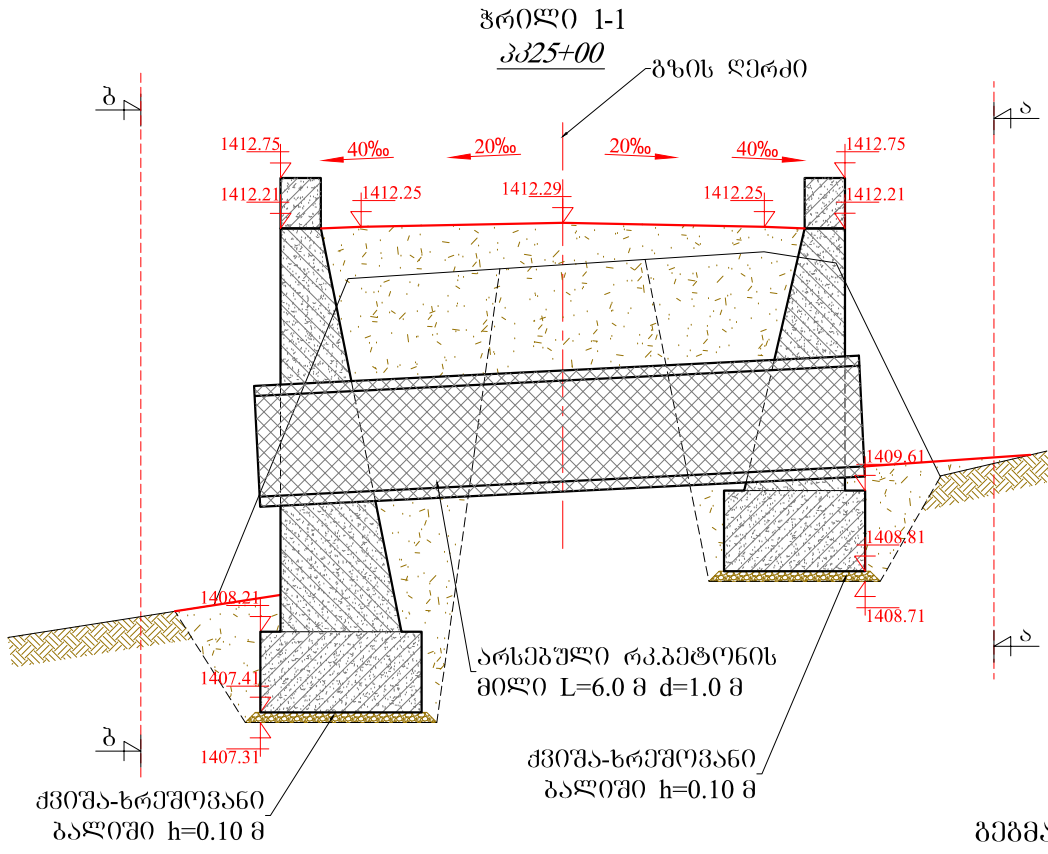


ბეტონის მოცულობა შემსვლელზე:
 ფუნდამენტი: 3.36 მ³
 ტანი: 4.50 მ³
 ბეტონის მოცულობა გამსვლელზე:
 ფუნდამენტი: 7.70 მ³
 ტანი: 18.30 მ³

დამკვეთი	შემსრულებელი	დირექტორი	პ. მიქელაძე	ქილის მუნიციპალიტეტი ს/ზზა ვაიო-კვანჭა კმ2+500-კმ3+500	დამტკიცა:	ნახაზის ნომერი	5
აჭარის ავტონომიური რესპუბლიკის საავტომობილო გზების და სამელიორაციო სისტემების მართვის დეპარტამენტი	შ.პ.ს. "გზაპროექტი"	ინჟინერი	ვ.ალონი	პკ25+00 ბეტონის პორტალური კედლების მოწყობა	თარიღი	მასშტაბი 1:750	2018
		დახაზა	ბ. მიქელაძე			ნახაზის ორიგინალური ზომა: A3 297X420	

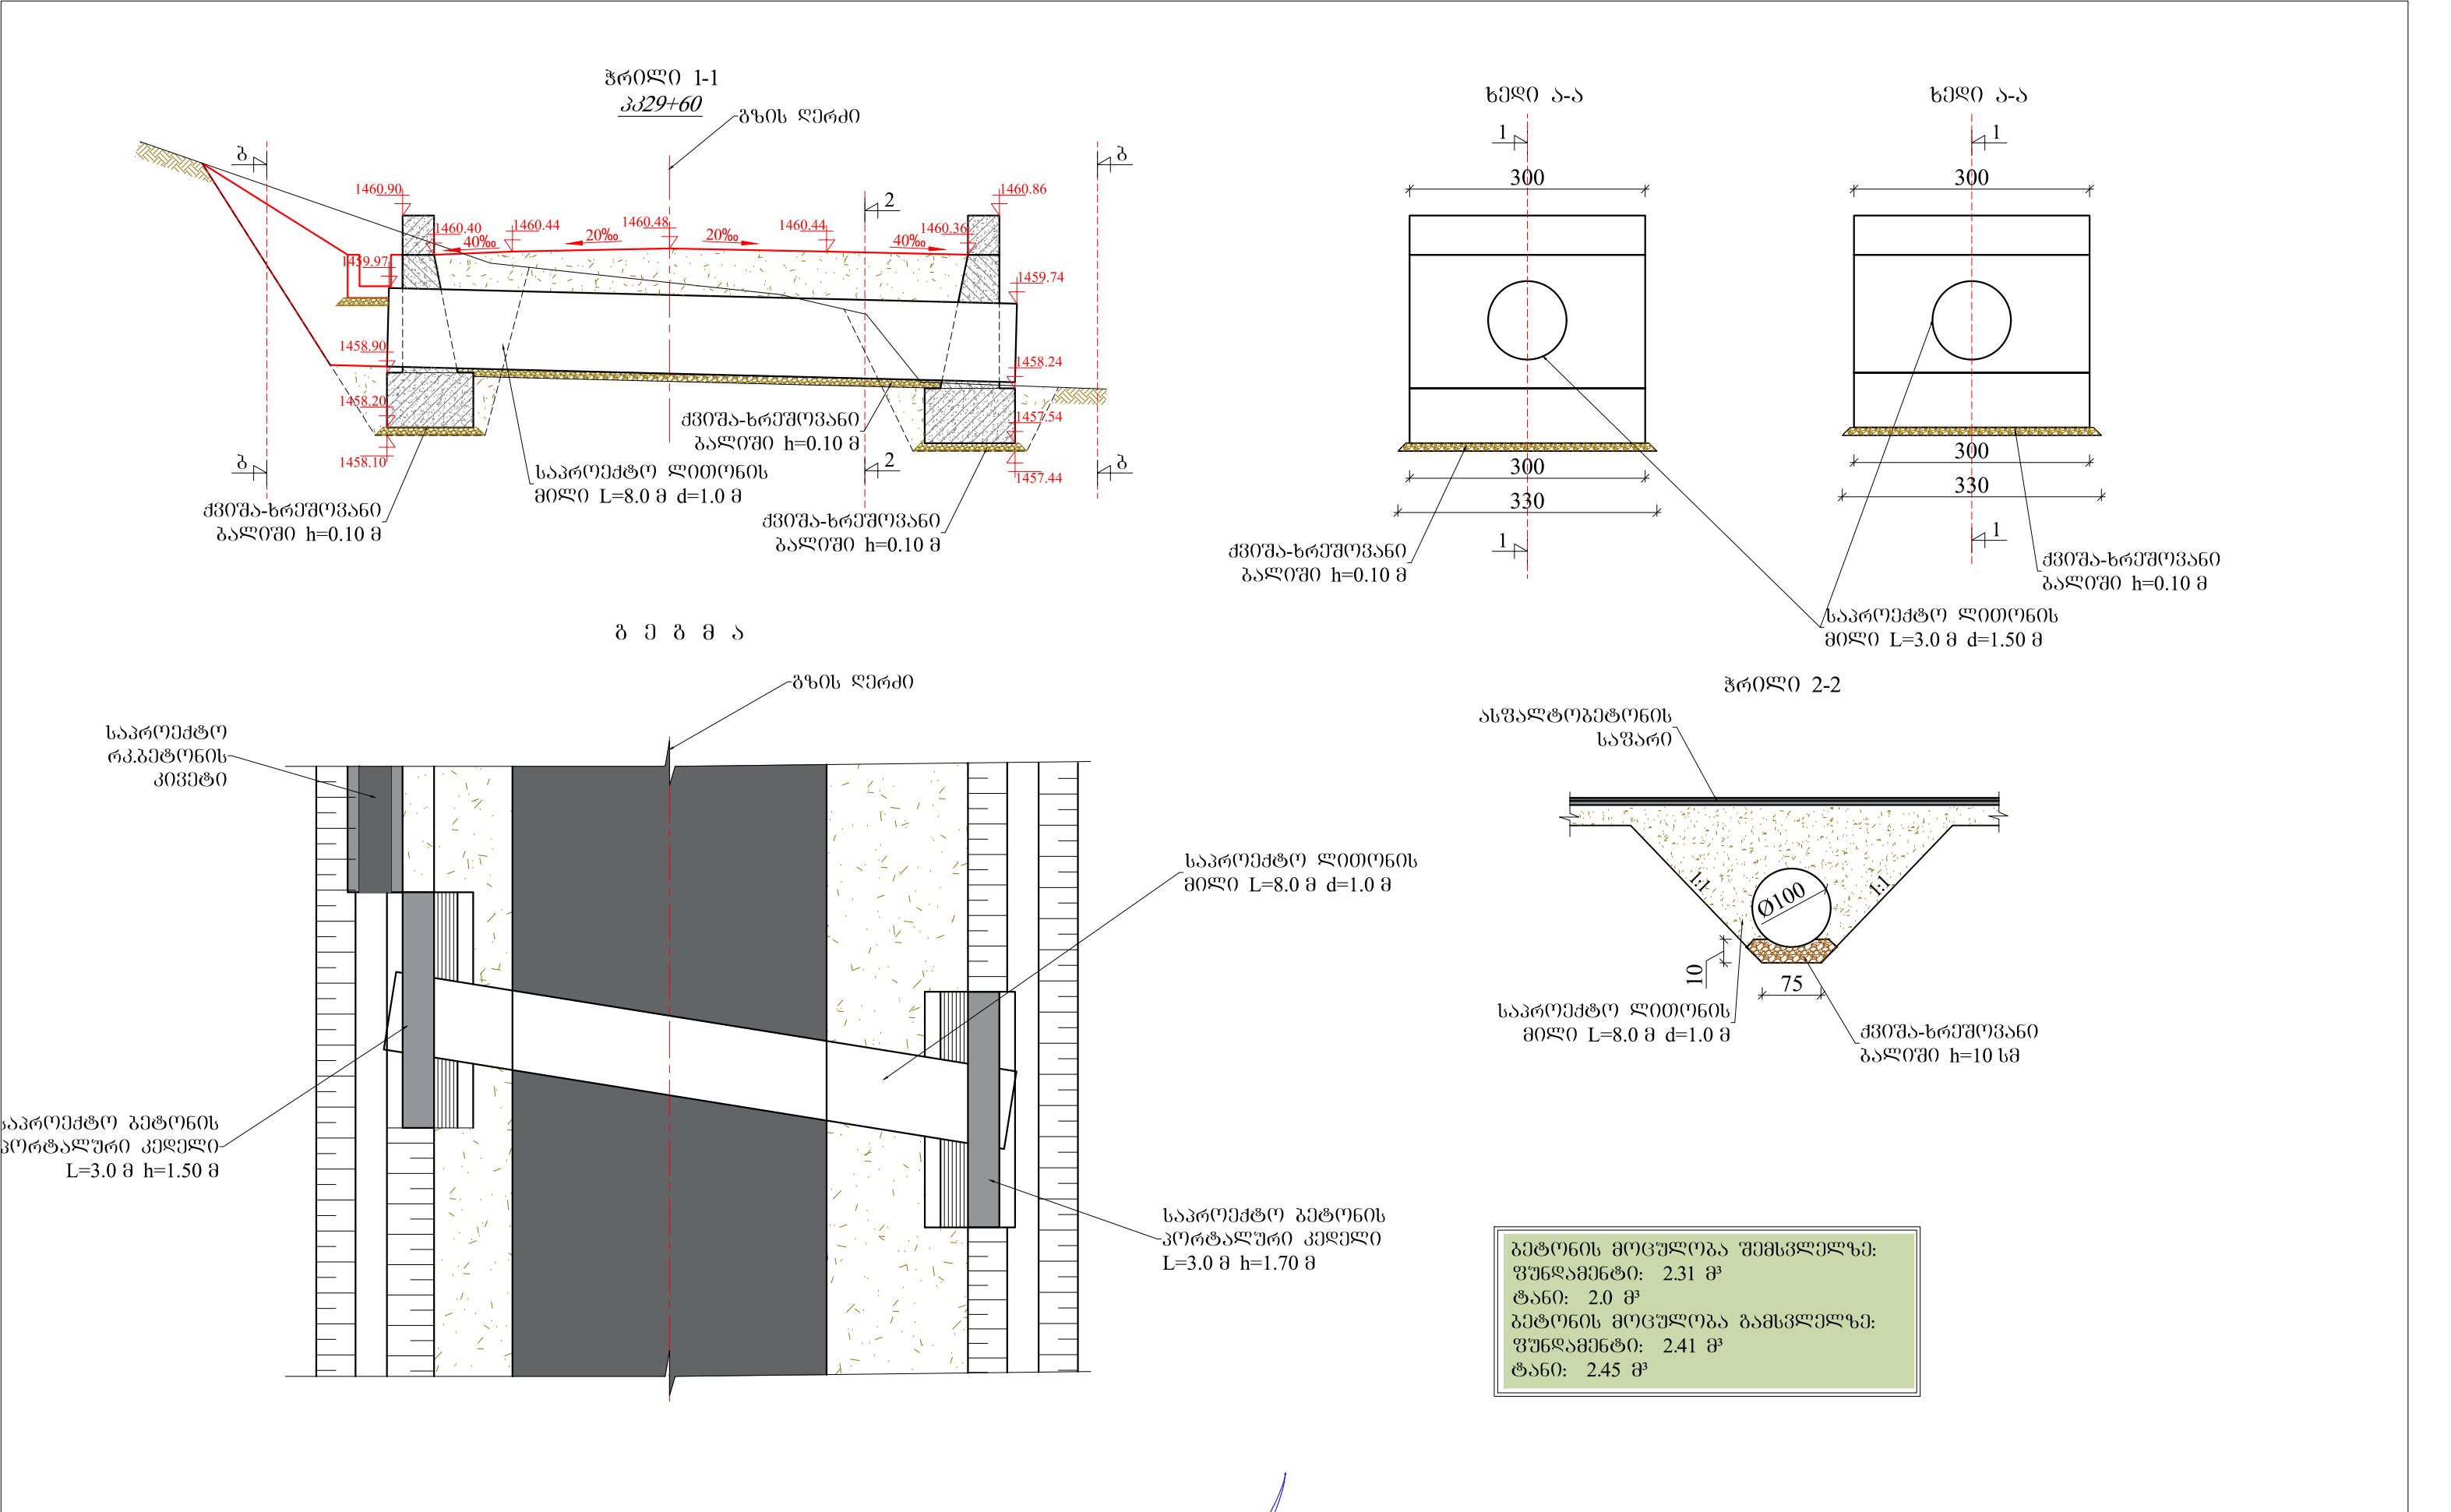


დამკვეთი		შემსრულებელი		დირექტორი	პ. მიქელაძე	5.2	ქმლის მუნიციპალიტეტი ს/ზზა ვაიო-კვანჭა კმ2+500-კმ3+500	დამატკიცა:	ნახაზის ნომერი	6
	აჭარის ავტონომიური რესპუბლიკის საავტომობილო გზების და სამელიორაციო სისტემების მართვის დეპარტამენტი		შ.პ.ს. "გზაპროექტი"	ინჟინერი	ვ. პოდგინია	3.1		თარიღი	2018	
				დახაზა	ბ. მიქელაძე	3.2		პკ29+60 ბეტონის პორტალური კედლების მოწყობა	თარიღი	მასშტაბი 1:750
										ნახაზის ორიგინალური ზომა: A3 297X420

შ ა ნ ა ლ ი


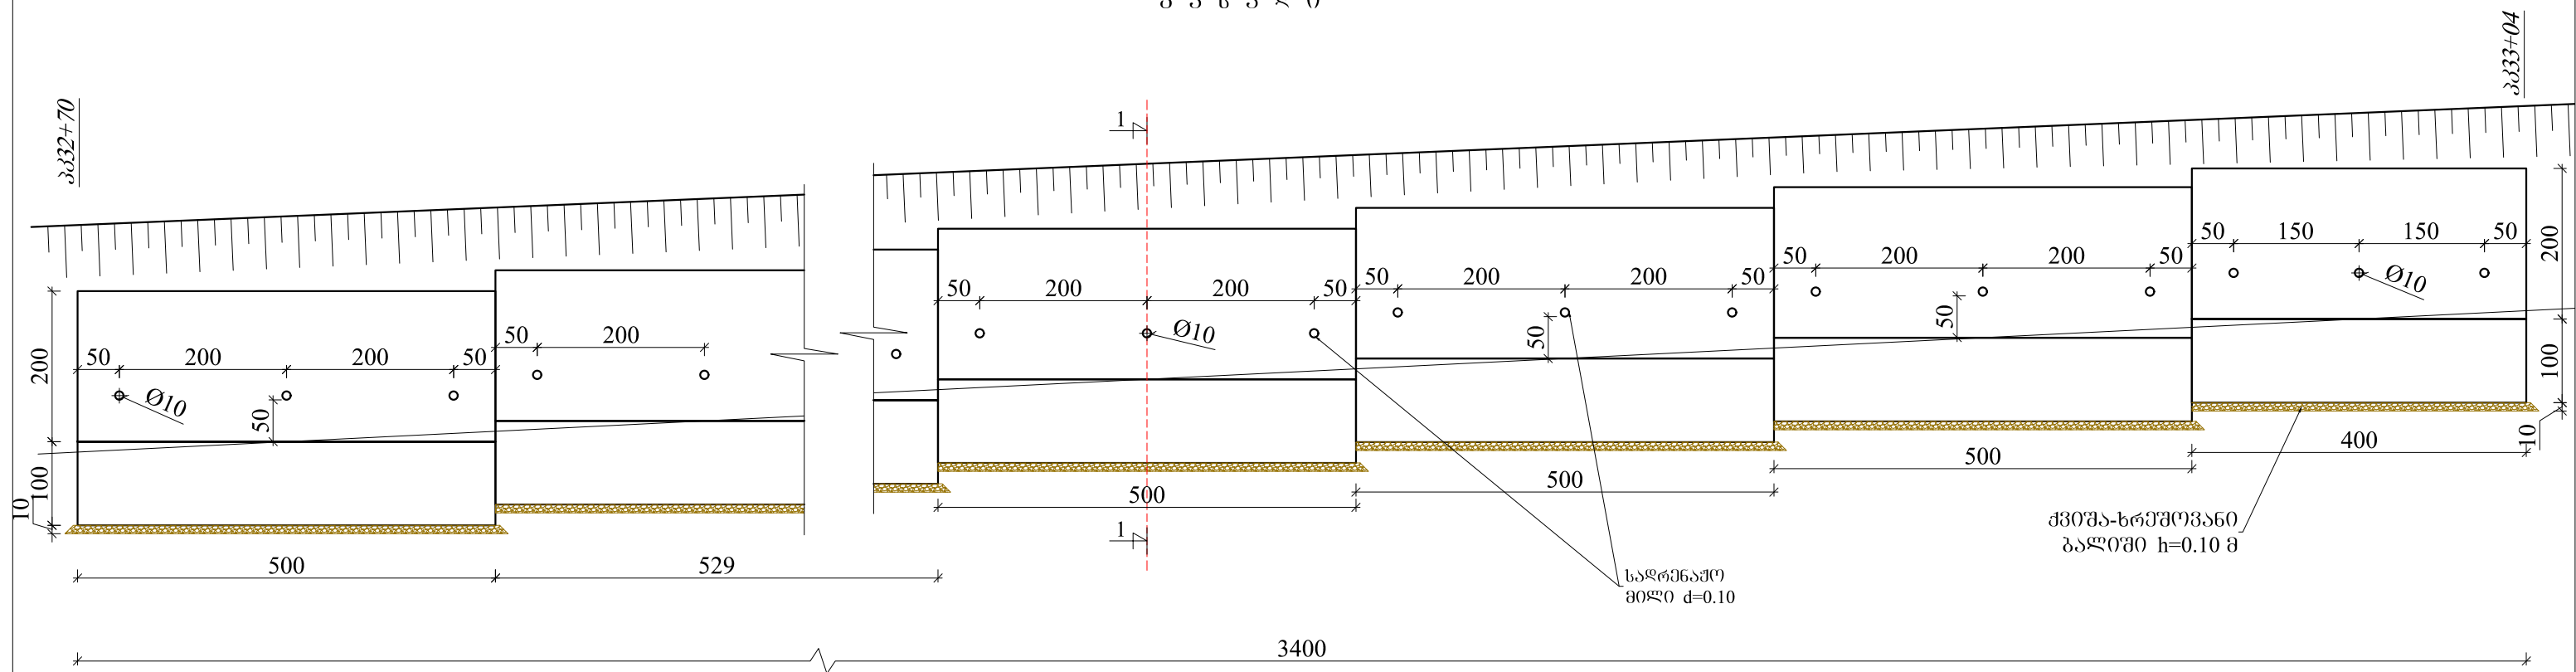


ჭრილი 1-1

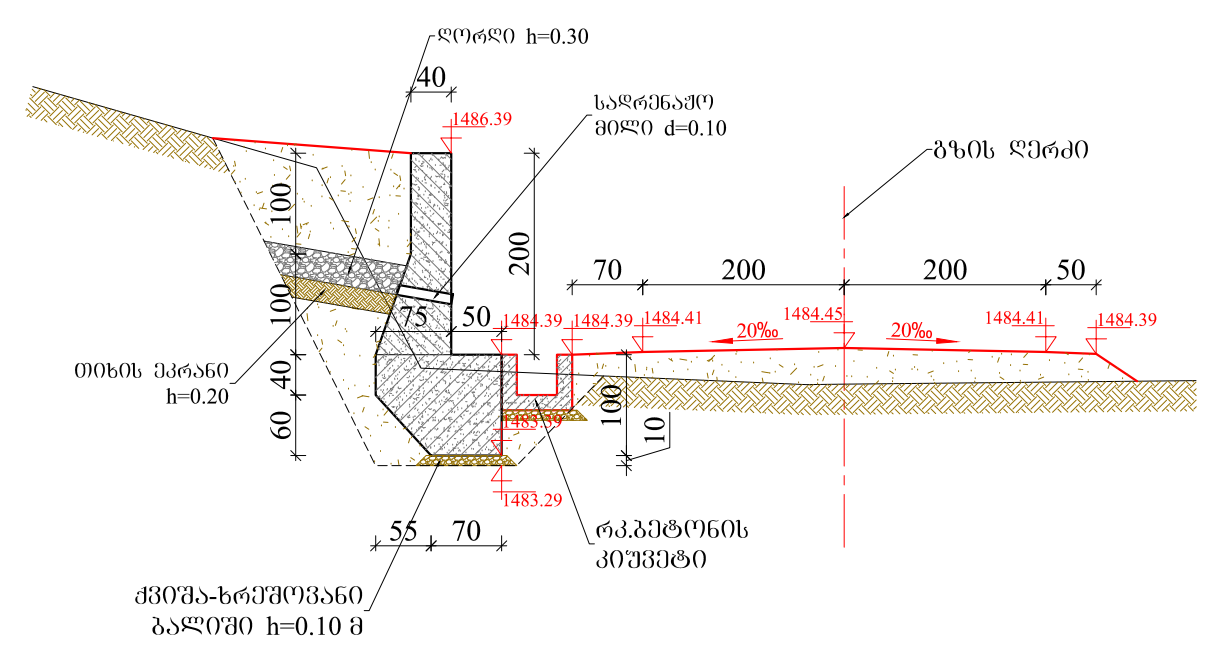

ბეტონის კედლის მოცულობა:
ფუნდამენტი: 36.90 მ³
ტანი: 33.15 მ³


დამკვეთი		შემსრულებელი		დირექტორი	პ. მიქელაძე	ქმლის გეგმითა და ს/გზა ვაიო-კვანთა კმ2+500-კმ3+500	დამტკიცება:	ნახაზის ნომერი	7
	აჭარის ავტონომიური რესპუბლიკის საავტომობილო გზების და საჰაერო ტრანსპორტის სისტემების მართვის დეპარტამენტი		შ.პ.ს. გზაპროექტი	ინჟინერი	პ. პოლონი			პკ32+70-პკ33+04 ბეტონის ზედა საყრდენი კედლის მოწყობა	თარიღი
				დახაზა	ბ. მიქელაძე	მასშტაბი 1:750			

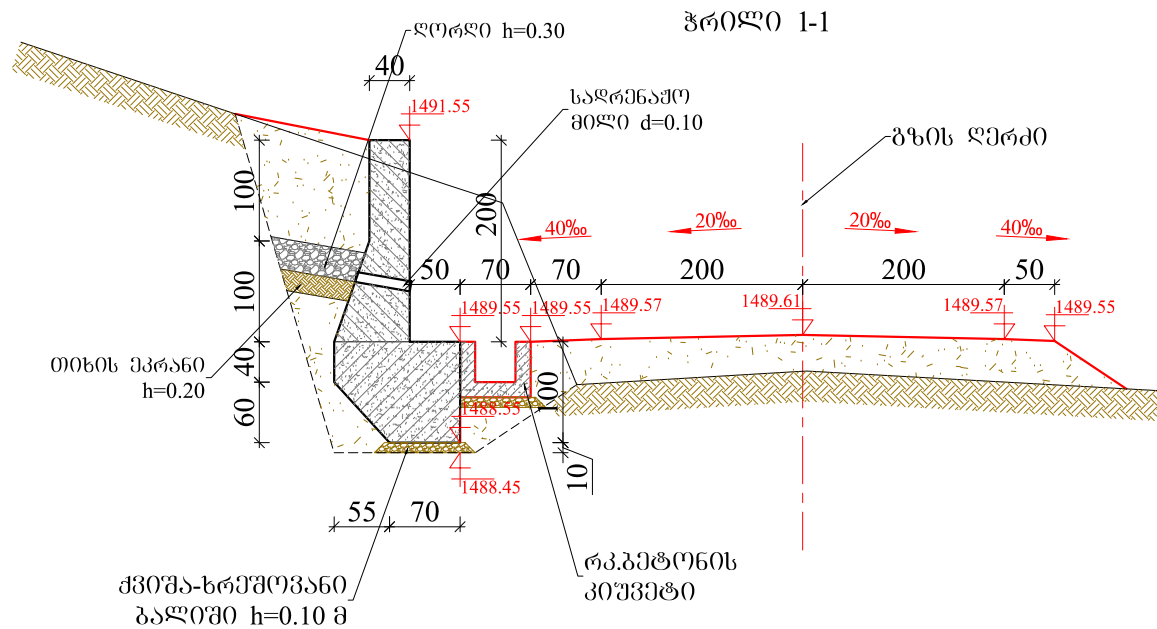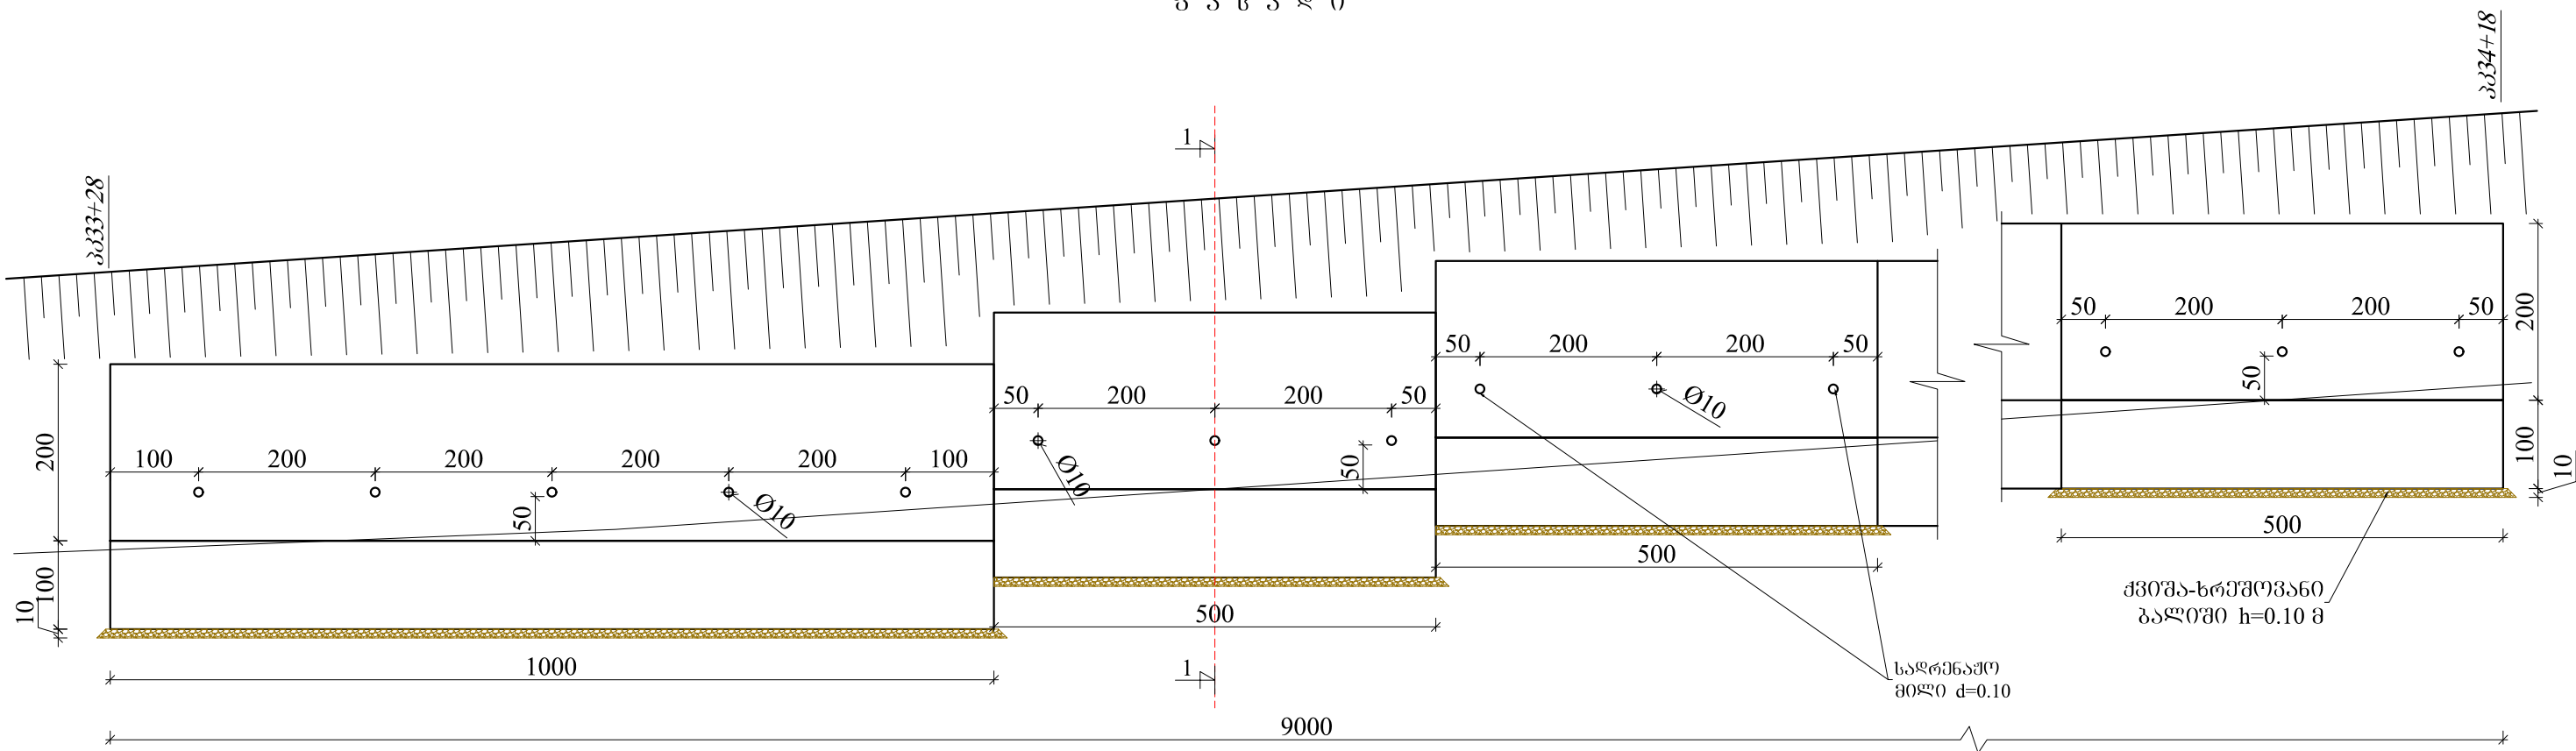

ბეტონის კედლის მოცულობა:
ფუნდამენტი: 97.65 მ³
ტანი: 87.70 მ³

დამკვეთი		შემსრულებელი		დირექტორი	პ. მიქელაძე	5.2	ქელის მუნიციპალიტეტი ს/ზა ვაიო-კვაშა კმ2+500-კმ3+500	დამტკიცა:	ნახაზის ნომერი	8
 აჭარის ავტონომიური რესპუბლიკის საავტომობილო გზების და სამელიორაციო სისტემების მართვის დეპარტამენტი	 შ.პ.ს. "გზაპროექტი"	ინჟინერი	ვალონია	3.2	პპ33+28-პპ34+18 ბეტონის ზედა საყრდენი კედლის მოწყობა	თარიღი		მასშტაბი 1:750		
		დახაზა	ბ. მიქელაძე	3.2		თარიღი	ნახაზის ორიგინალური ზომა: A3 297X420			


ფ ა ს ა დ ი

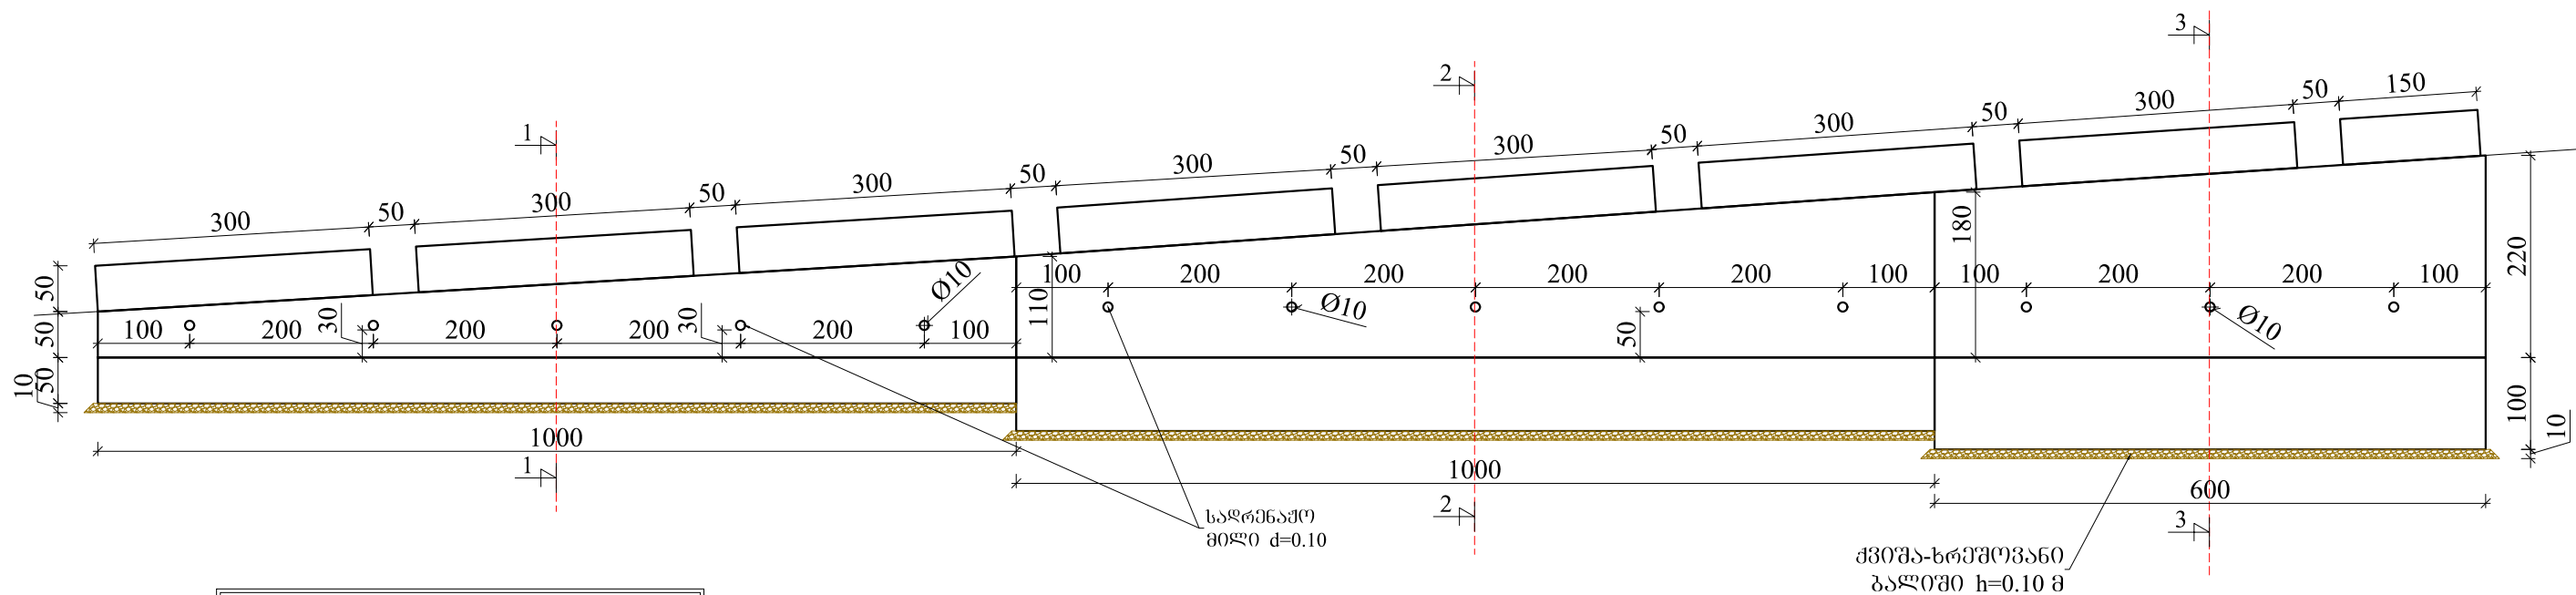








ბეტონის კედლის მოცულობა:
ფუნდამენტი: 24.75 მ³
ტანი: 24.75 მ³

პრილი 2-2

პრილი 3-3

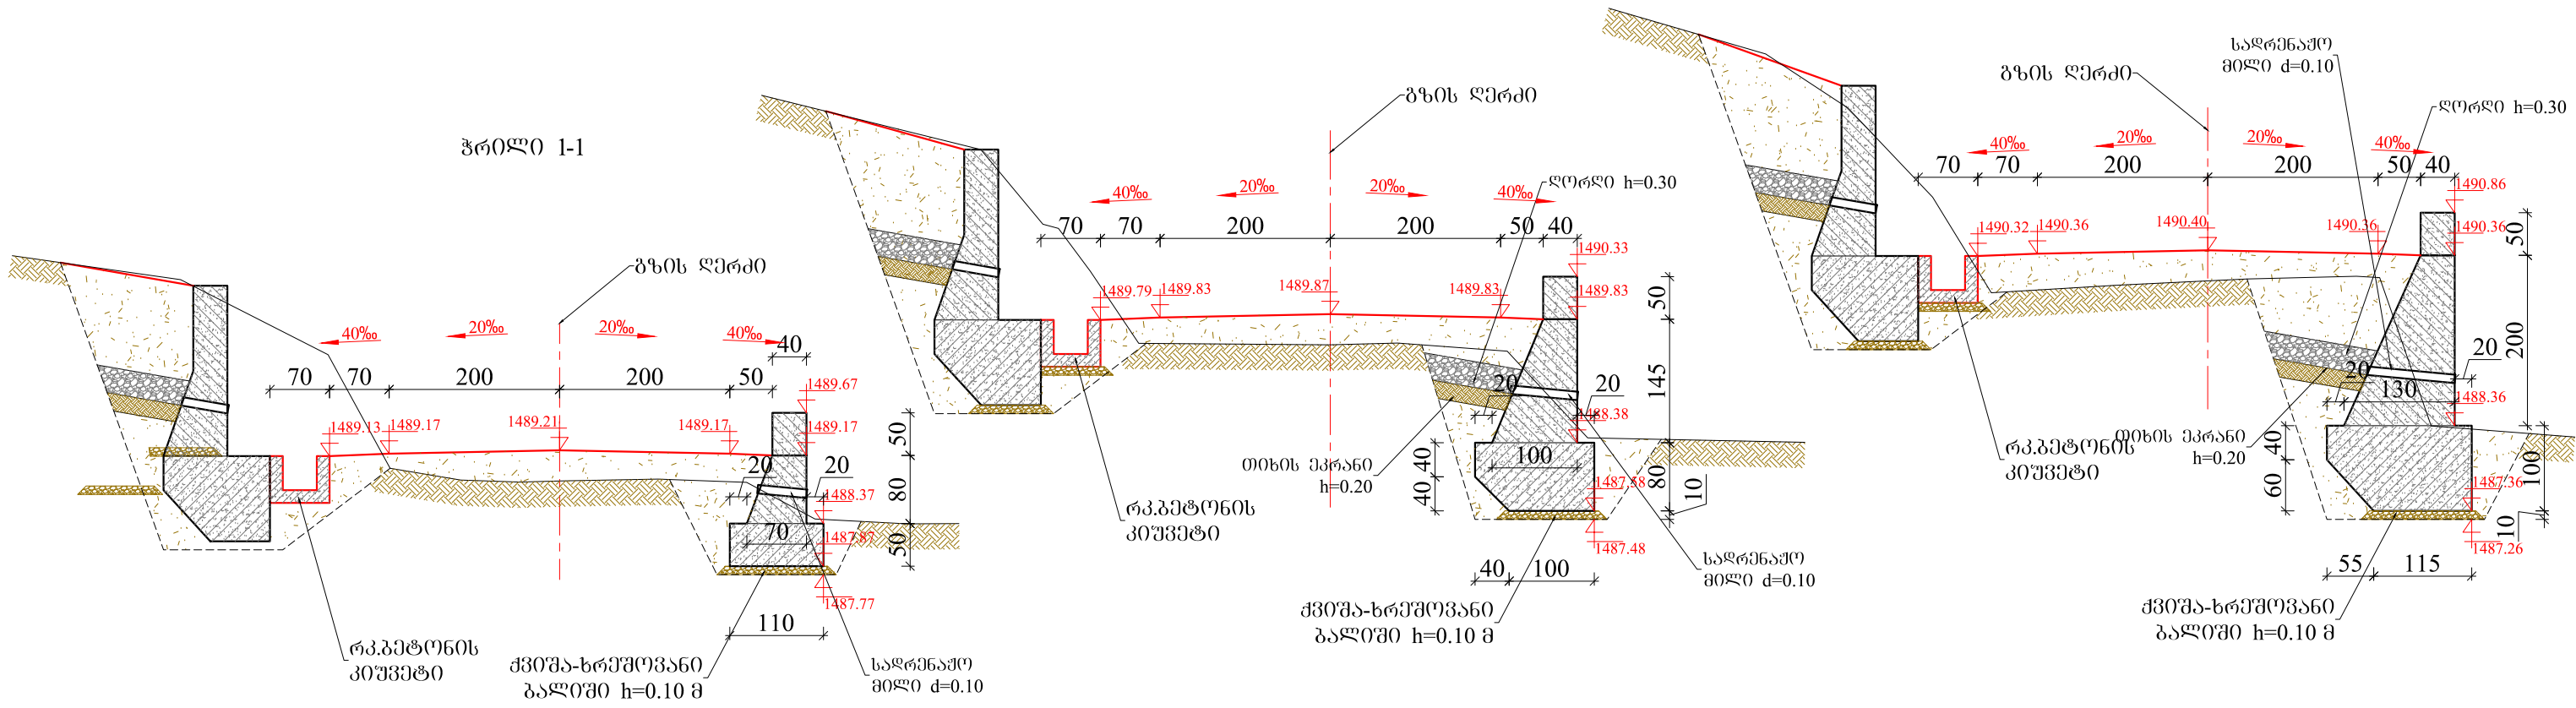


ლაგვეთი		შემსრულებელი		დირექტორი	პ. მიქელაძე	5.2	ქედის გეგმაციალიტები ს/ზა ვაიო-კვანა კმ2+500-კმ3+500	ლაგვეთი:	ნახაზის ნომერი	8
	აჭარის ავტონომიური რესპუბლიკის საავტომობილო გზების და სამელიორაციო სისტემების მართვის დეპარტამენტი		შ.პ.ს. გზაპროექტი	ინჟინერი	ვ.ალექსიძე	3.1			თარიღი	2018
				დახაზა	ბ. მიქელაძე	3.2	პკ33+28-პკ34+18 ბეტონის ზედა საყრდენი კედლის მოწყობა	თარიღი	მასშტაბი 1:750	
									ნახაზის ორიგინალური ზომა: A3 297X420	


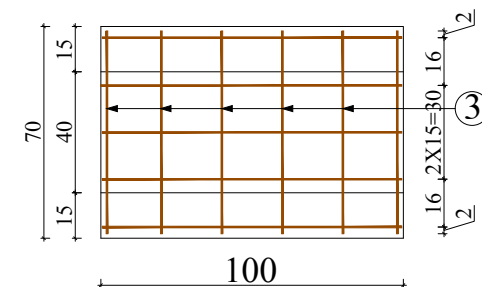
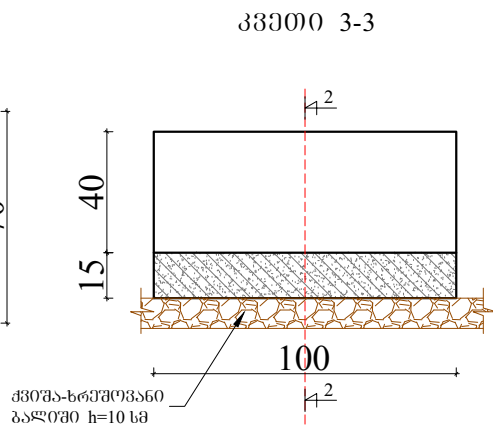
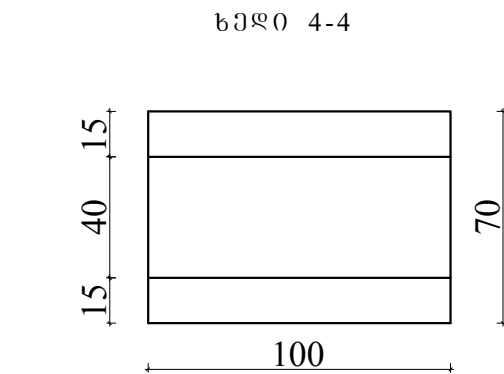
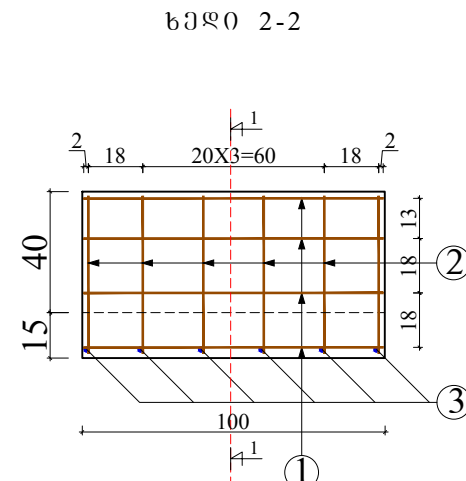
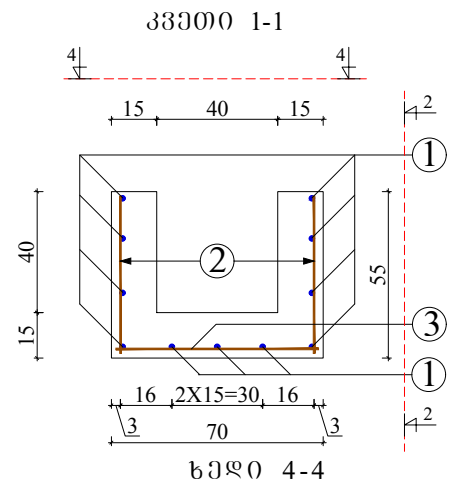
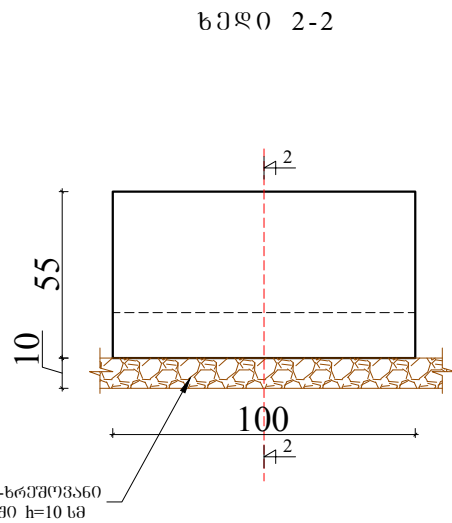
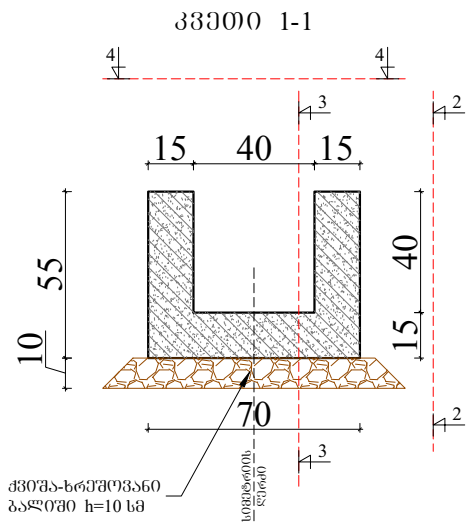


რკპეტონის კიშვების
გეტონის მოცულობა 1
ბრძმ-ზმ: 0.225 მ³

არმატურის საეცოფოკაცია /ერთ გრძელ მეტრზე/							
პოზიციის N	გსკოხი	დეროს დიამეტრი ფ	დეროს სიგრძე	რაოდენობა	მოლოანი სიგრძე	1 გრძელ წონა	მოლოანი წონა
	მმ	სმ	ცალი	მ	კმ	კმ	შენიშვნა
1	100	8	100	11	11.00	0.39	4.29
2	52	8	52	12	6.24	0.39	2.43
3	67	8	67	6	4.02	0.39	1.57
სულ ჯამი							8.29

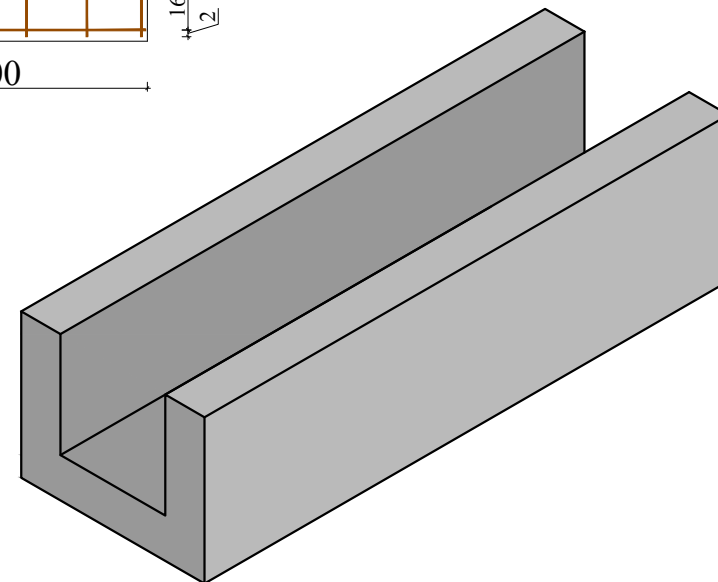

აჭარის ავტონომიური რესპუბლიკის საავტონომიური განათლების და სამედიცინო სისტემების მართვის დეპარტამენტი	შპს. გზაპროექტი	დირექტორი	პ. მიქელაძე	5.2/	ქელის მუნიციპალიტეტი ს/ზა ვაიო-კვარა კმ2+500-კმ3+500	დამამტკიცა:	ნახაზის ნომერი	9
		ინჟინერი	ვალდონა	3.1/			თარიღი	2018
		დამამტკიცა	პ. მიქელაძე	3.2/		რკპეტონის კიშვები 40X40 სმ	მასშტაბი	1:25
							ნახაზის ორიგინალური ზომა:	A4 210X297

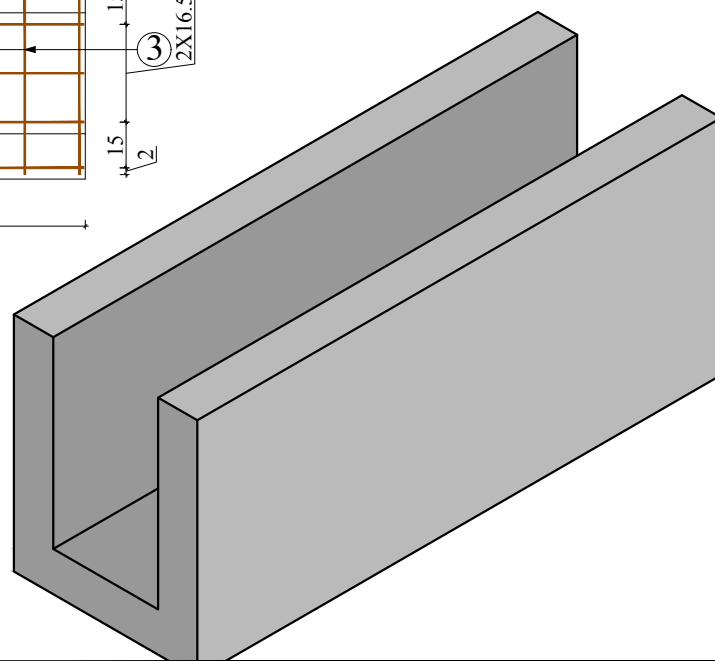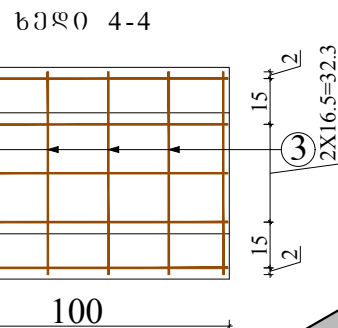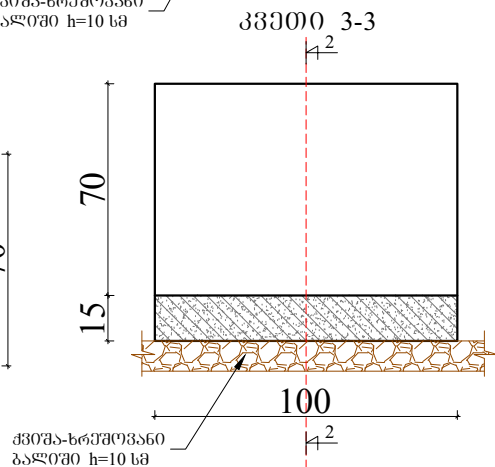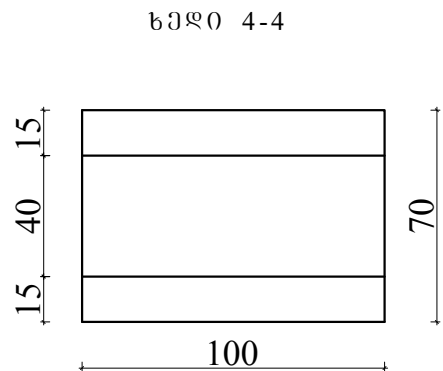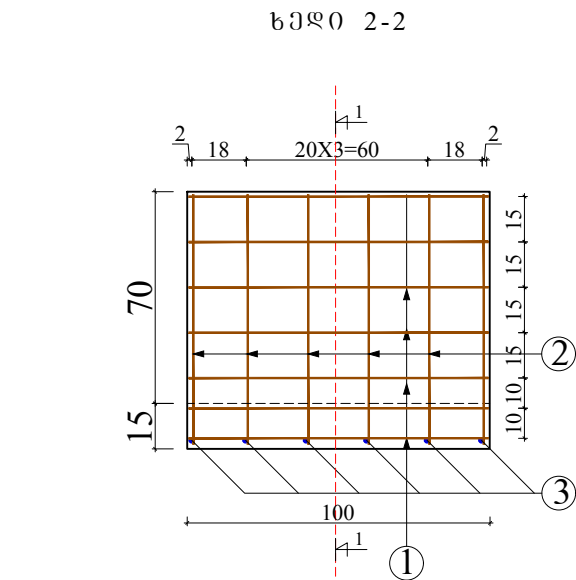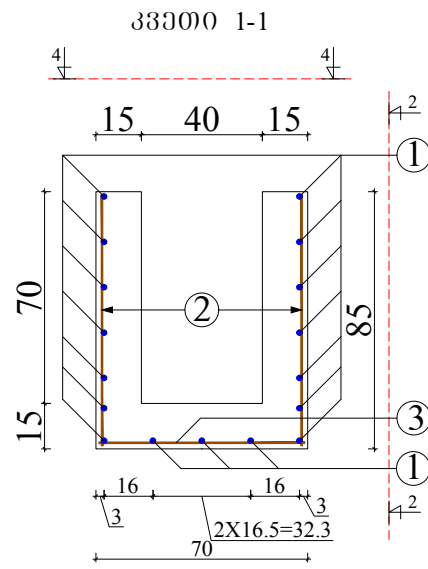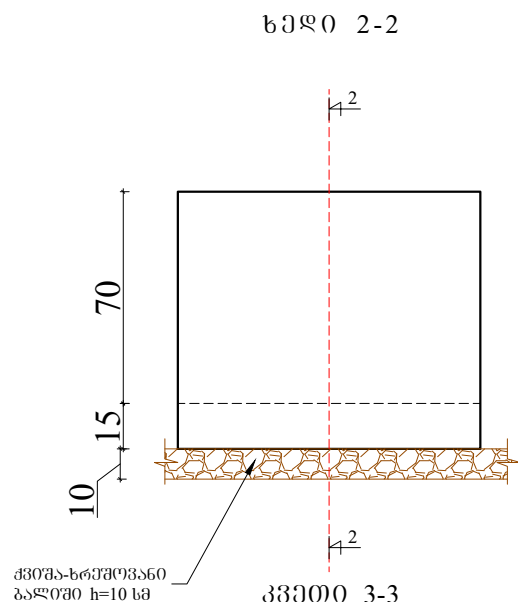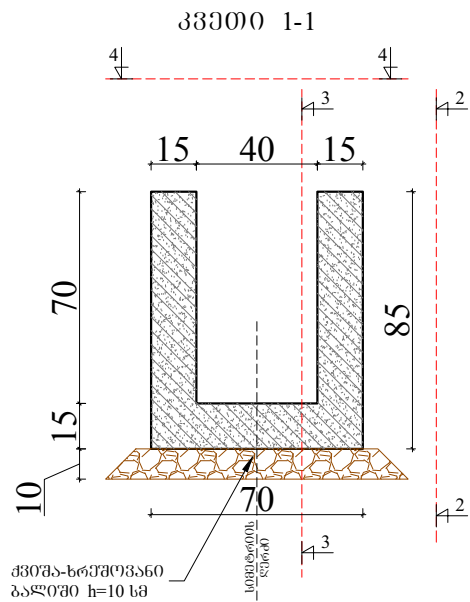

რკაპეტონის კიშვების
გეგმის მოცულობა 1
ბრკ.მ-ზე: 0.315 მ³

არმატურის სპეციფიკაცია /ერთ გრძელ მეტრზე/							
პოზიციის №	ესკიზი	ღეროს ღიამეტრი ფ	ღეროს სიგრძე	რაოდენობა	მოთხოვნი სიგრძე	1 გრძელ წონა	მოთხოვნი წონა
	მმ	სმ	ცალი	მ	კმ	კმ	შენიშვნა
1	100	8	100	17	17.00	0.39	6.63
2	83	8	83	12	9.96	0.39	3.88
3	67	8	67	6	4.02	0.39	1.57
სულ ჯამი							12.08

ღამკვეთი

შემსრულებელი

დირექტორი

პ. მიქელაძე

3. მიქელაძე

ქელის მუნიციპალიტეტი ს/ზა ვაიო-კვანა კმ2+500-კმ3+500

ღამკვეთი

ნახაზის ნომერი

11



აჭარის ავტონომიური რესპუბლიკის
საავტომობილო გზების და საჰაერო ტრანსპორტის
სისტემების მართვის დეპარტამენტი

შ.პ.ს. გზაპროექტი

დირექტორი

პ. მიქელაძე

3. მიქელაძე


რკაპეტონის კიშვები 70X40 სმ

ღამკვეთი


ნახაზის ორიგინალური ზომა:

2018

სქემა 3-3


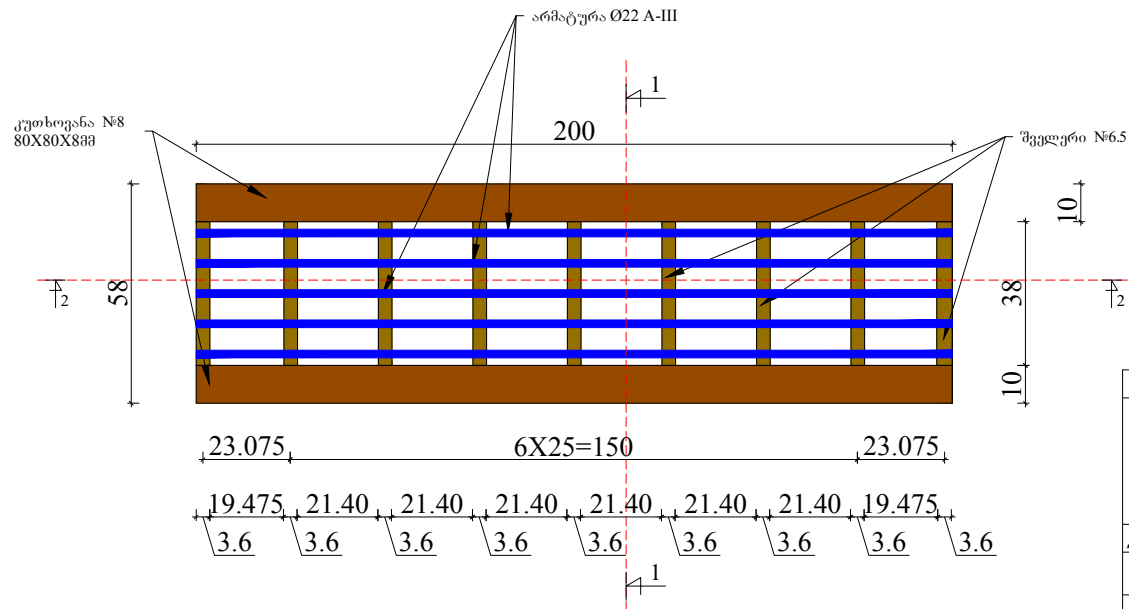


კვეთი 1-1

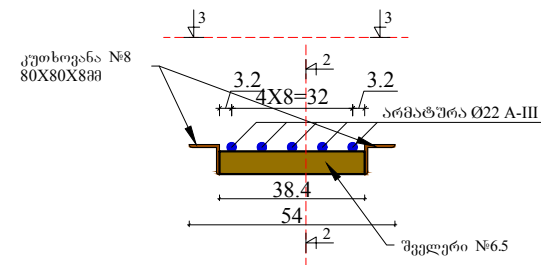

ლიტონის სპეციფიკაცია /ორ გრძელ მეტრზე/						
ესკიზი	დეტალის ზომები სმ	რაოდენობა ცალი	მთლიანი სიგრძე, ფართობი მ, მ²	1 გრძელ ჭონა კმ	მთლიანი ჭონა კმ	შენიშვნა
№8	200	2	4.00	9.65	38.60	ფოლ.5
№6.5	38.40	9	3.46	5.90	20.39	ფოლ.5
არმატურა Ø 22	200	5	10.00	2.98	29.80	ფოლ.5

კვეთი 2-2

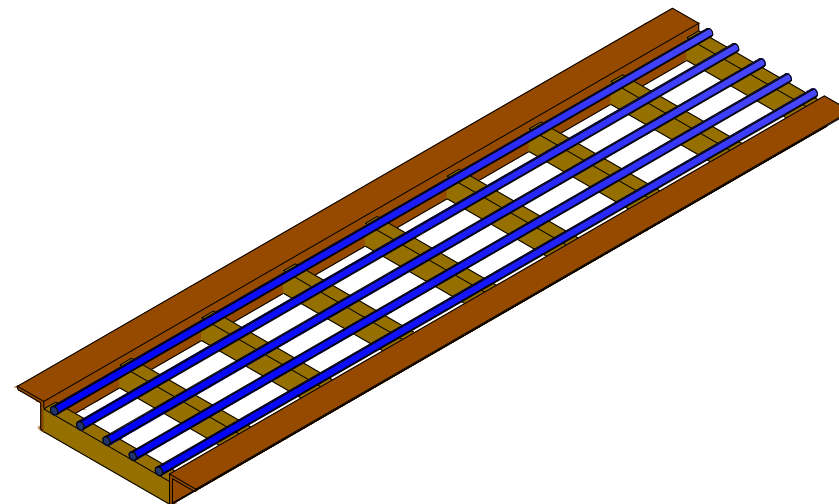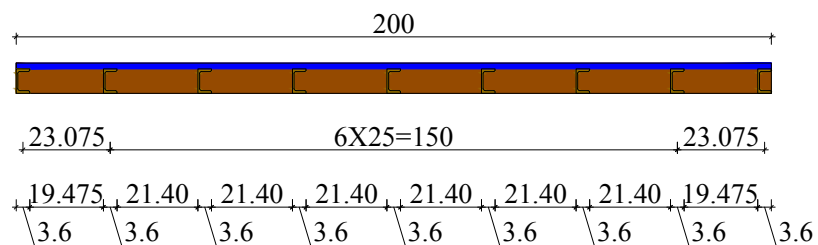

ღამკვეთი

შემსრულებელი

დირექტორი

პ. მძიმლაძე

პ. მძიმლაძე

ქელის მუნიციპალიტეტი ს/ზა ვაიო-კვანა კმ2+500-კმ3+500

ღამკვეთი

ნახაზის ნომერი

12

აჭარის ავტონომიური რესპუბლიკის
საავტონომიური გზების და საჰაერო ტრანსპორტის
სისტემების მართვის დეპარტამენტი

შ.პ.ს. გზაპროექტი

ინჟინერი

ვალონი

პ. მძიმლაძე

რკაპტონის კიშკეტი 70X40 სმ

თარიღი

მასშტაბი 1:25

2018

ნახაზის ორიგინალური ზომა:
A4 210X297