



საგანმანათლებლო და სამეცნიერო
ინფრასტრუქტურის განვითარების
სააგენტო



სსიპ - ქუთაისის № 24 საჯარო სკოლის
სან-კვანძების რეაბილიტაციის პროექტი

თბილისი 2018წ.

მიწის (უძრავი ქონების) საკადასტრო კოდი

N 03.01.24.342

ამონაწერი საჯარო რეესტრიდან

განცხადების რეგისტრაცია	მომზადების თარიღი
N 882014153966 - 25/03/2014 15:55:47	26/03/2014 10:16:08

საკუთრების განყოფილება				
ზონა	სექტორი	კვარტალი	ნაკვეთი	ნაკვეთის საკუთრების ტიპი:საკუთრება
ქუთაისი	აგტოქარხანა			ნაკვეთის ფუნქცია: არასასოფლო სამეურნეო
03	01	24	342	ღაზუსგებული ფართობი:11224.00 კვ.მ.
მისამართი: ქალაქი ქუთაისი , ქუჩა მ. ჭავჭავაძე , N 6ა , (ყოფ. ბუკიას ქ. N5ა)				ნაკვეთის წინა ნომერი:03.01.03.436;
				შენობა-ნაგებობის ჩამონათვალი:N1, N2, N3, N4, N5,N6,N7 - ჯამში 6983.52 კვმ, N8-საქებაე -25.35 კვმ

მესაკუთრის განყოფილება

განცხადების რეგისტრაცია : ნომერი 032006002660 , თარიღი 04/05/2006

- უფლების დამადასტურებელი დოკუმენტი:
- მომართვა N896 , დამოწმების თარიღი:24/05/2006 , ქუთაისის სახელმწიფო ქონების აღრიცხვისა და პრივატიზაციის სამმართველო
 - გადაწყვეტილება N19/1-535 , დამოწმების თარიღი:31/08/1977 , ქუთაისის მშრომელთა დეპუტატების საქალაქო საბჭოს აღმასრულებელი კომიტეტი
 - მომართვა N13/12711 , დამოწმების თარიღი:20/05/2013 , სახელმწიფო ქონების ეროვნული სააგენტო

მესაკუთრები:	
სახელმწიფო	
მესაკუთრე:	აღწერა:
სახელმწიფო	

იპოთეკა

საგადასახადო გირავნობა:

რეგისტრირებული არ არის

სარგებლობა

განცხადების რეგისტრაცია ნომერი 882013306384 თარიღი 01/07/2013 16:40:54	მოსარგებლე: სსიპ ქალაქ ქუთაისის N24 საჯარო სკოლა212706366; მესაკუთრე: სახელმწიფო; საგანი:მიწა 11224.0კვ.მ. და N1, N2, N3, N4, N5,N6,N7 - ჯამში 6983.52 კვმ, N8-საქებაე - 25.35 კვმ ; ვალა - არსებობის ვალით;
უფლების რეგისტრაცია: თარიღი 02/07/2013	მომართვა, რეესტრის ნომერი N13/18530, დამოწმების თარიღი01/07/2013, სახელმწიფო ქონების ეროვნული სააგენტო ,

ვალდებულება

ყალბა/აკრძალვა:
რეგისტრირებული არ არის
მოვალეთა რეესტრი:
რეგისტრირებული არ არის


"ფიზიკური პირის მიერ 2 წლამდე ვალით საკუთრებაში არსებული მაგერიალური აქტივის რეალიზაციისას, აგრეთვე საგადასახადო წლის განმავლობაში 1000 ლარის ან მეტი ღირებულების ქონების საჩუქრად მიღებისას საშემოსავლო გადასახადი გადახდას ექვემდებარება საანგარიშო წლის მომდევნო წლის 1 აპრილამდე, რის შესახებაც აღნიშნული ფიზიკური პირი იმავე ვალაში წარუდგენს დეკლარაციას საგადასახადო ორგანოს. აღნიშნული ვალდებულების შეუსრულებლობა წარმოადგენს საგადასახადო სამართალდარღვევას, რაც იწვევს პასუხისმგებლობას საქართველოს საგადასახადო კოდექსის XVIII თავის მიხედვით."

დოკუმენტის ნამდვილობის გადამოწმება შესაძლებელია ოფიციალურ ვებ-გვერდზე <http://public.reestri.gov.ge>. ამონაწერში ტექნიკური ხარვეზის აღმოჩენის შემთხვევაში, შესაძლებელია ელექტრონულად წარმოადგინოთ განცხადება ან დაგვიკავშირდეთ: 2 405 405; 595 33 71 81; ამონაწერის მიღება შეგიძლიათ ვებ გვერდზე. ელექტრონულად, ასევე საჯარო რეესტრის ეროვნული სააგენტოს ნებისმიერ ტერიტორიულ სარეგისტრაციო სამსახურში, იუსტიციის სახლებსა და სააგენტოს ავტორიზებულ პირებთან.



საქართველოს იუსტიციის სამინისტრო
საჯარო რეგისტრის ეროვნული სააგენტო
საკადასტრო გეგმა

მიწის ნაკვეთის საკადასტრო კოდი: 03 01 24 342
ბანცხალების რეგისტრაციის ნომერი: 882013224728
მიწის ნაკვეთის ფართობი: 11224 კვ.მ.
დანიშნულება: არასასოფლო-სამეურნეო
კატეგორია:
გომზადების თარიღი: 21.05.2013

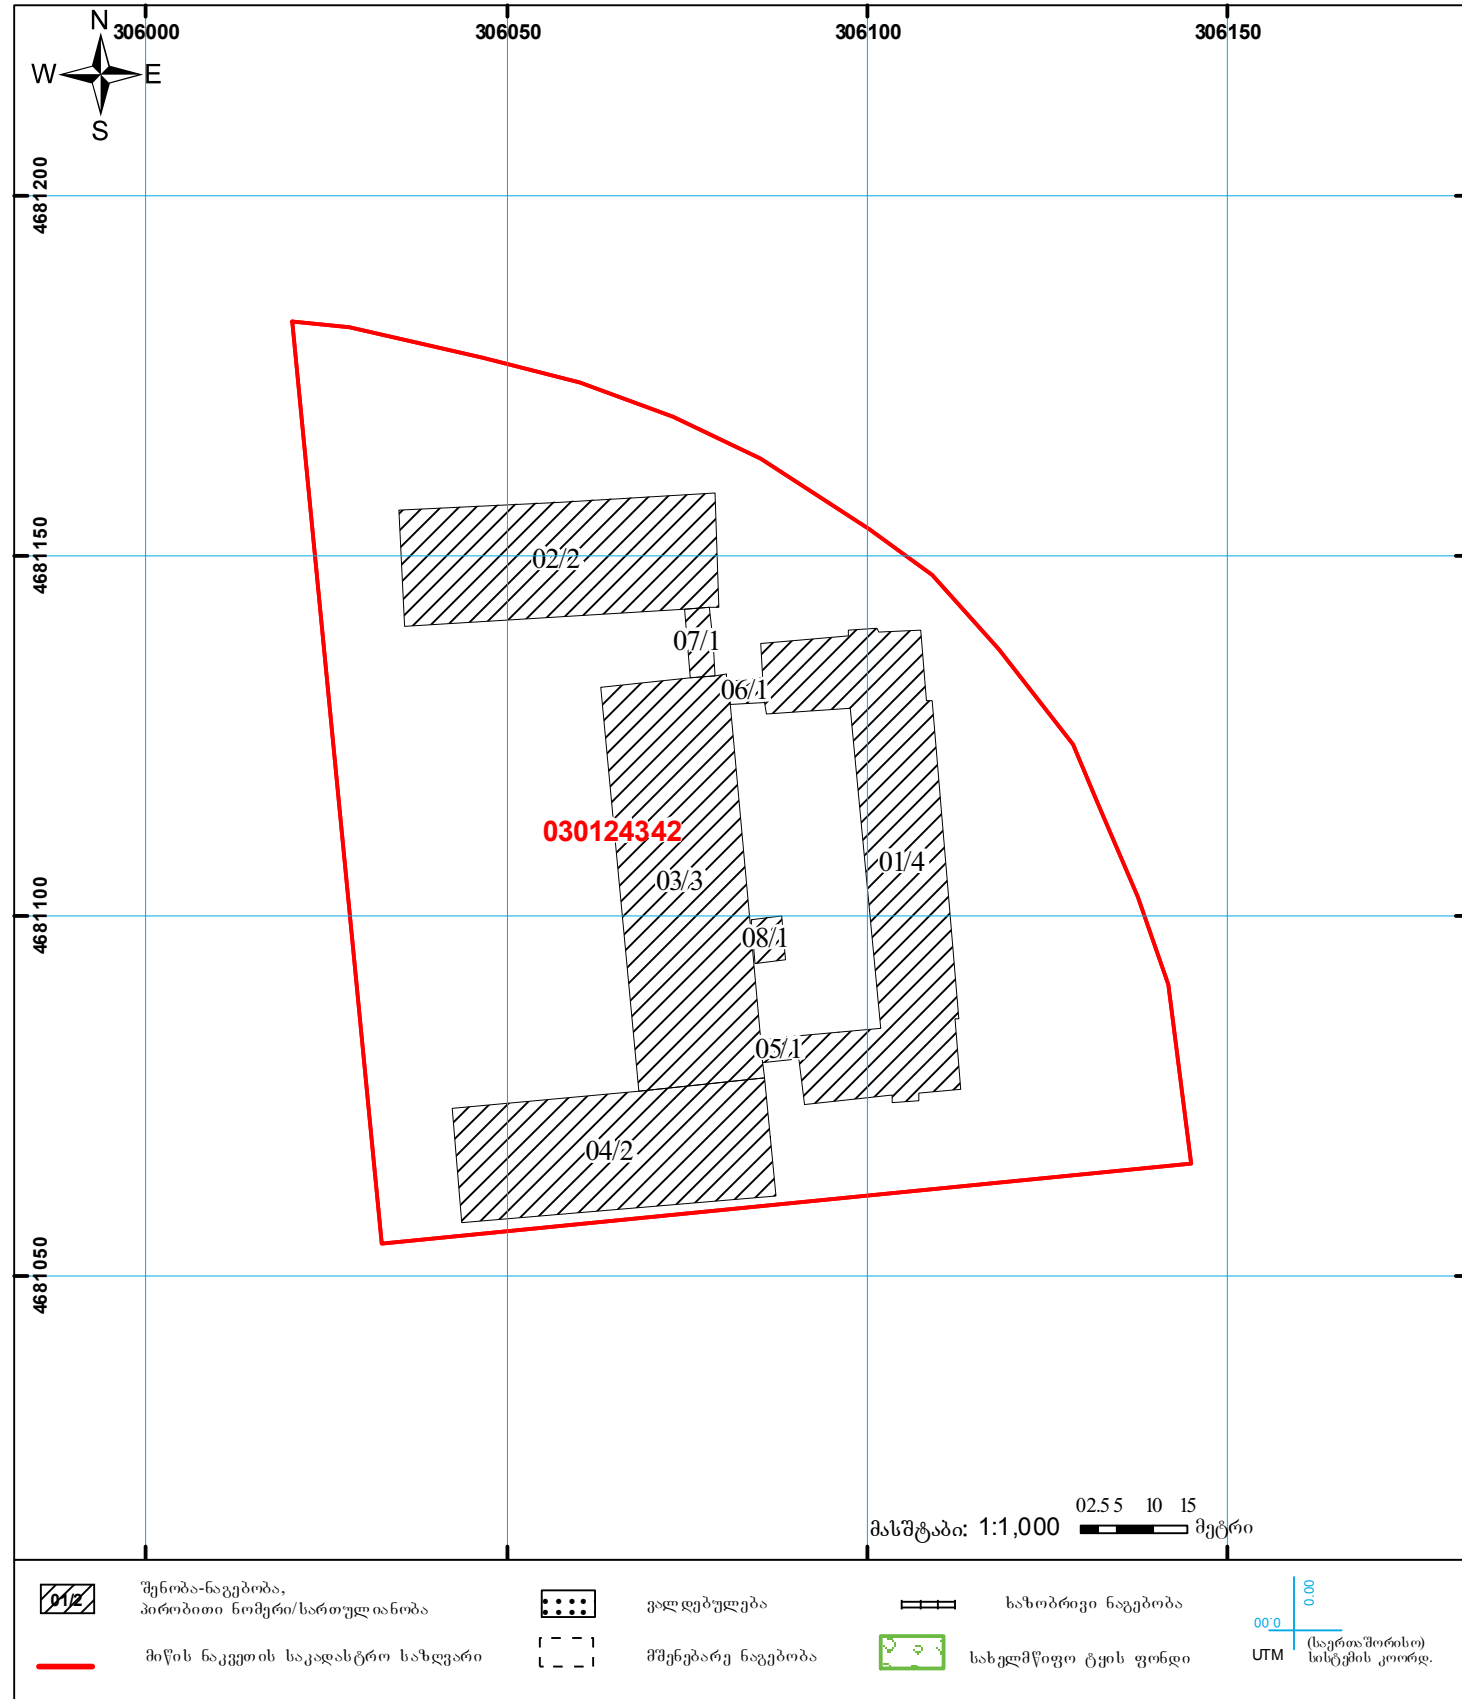

საჯარო რეგისტრის ეროვნული სააგენტო: თბილისი 0102 წმ. ნიკოლოზის/ნ. ჩხეიძის ქ. 2 ტელ: (995 32) 91 04 27; ფაქსი: (995 32) 91 03 41
ქუთაისის სარეგისტრაციო სამსახური. ქ. ქუთაისი 4600 სადგურის მოედანი № 3ა ტ(8-231)4-62-55, 4-40-38

www.napr.gov.ge





განმარტებითი გარათი

სსიპ საგანგანათლებლო და სამეცნიერო ინფრასტრუქტურის განვითარების სააგენტო

განმარტებითი გარათი

ოზიქტის დასახელება: სსიპ - ქუთაისის **N 24** საჯარო სკოლის ნაწილობრივ რეაბილიტაციის პროექტი. **წინამდებარე** სამუშეოლო ოზიქტის საბრუნველ-სახარჯთაღრიცხვო დოკუმენტაცია მომზადებულია საქართველოს განათლებისა და მეცნიერების სამინისტროს დაქვემდებარებაში საფუძველზე და შემგენილია საქართველოში მოქმედი სამუშეოლო ნორმების და წესების და შენეებულის შემფასებელთა კავშირის სამუშეოლო რესურსების კავშირის მიმდინარე წლის კვარტლის შესების მიხედვით. ოზიქტის მოწყობის სამუშაოების ჩამონათვალი:

1. **დემონტაჟი** - სავალდებულოა სამუშაოები განხორციელდეს შრომის დაცვა და უსაფრთხოება-ს გათვალისწინებით. დემონტაჟისას სამუშეოლოდ გამოსადგები მასალა გადარჩეულ და საჭიროების შემთხვევაში გამოყენებულ იქნას. დემონტაჟი განხორციელდეს სრულად კონსტრუქციამდე. სამუშეოლო ნაგავი დემონტაჟისთანავე სამუშეოლო ნაგავსაყრელზე უნდა იქნას გატანილი;

2. **კარ-შანჯარა** - სამუშაოები განხორციელდეს მოწყობილი დეშქტური აქტის. ნახეებისა და შესაბამისი სპეციფიკაციების მიხედვით (დანართი);

3. **შიდა სან-კვანძი** - სან-კვანძის განსაზღვრულ ოთახებში იატაკზე მოწყობის ხელოვნური გრანტის შიდა. ხელო კედელზე 2 მეტრ სიმაღლეზე მოქმედი შიდა. ვაშებისა და გოგონების სან-კვანძში ამოყვანილი მინავა გაყოფი ტიხარი კაბინისა და ტაბურის შორის. მოწყობა ატრონების ჭირი თავისი სანათებით. ცალკე კაბინებში ცალკე ტაბურები. კაბინების სამონტაჟო ტიხრის მასალა იქნება ლამინირებული ფეხგამდე მდგ კანდილის სიმაღლით 18 მმ (თავისი მოწყობილობებით) სიმაღლით 2 მეტრი. სამუშაოები განხორციელდეს მოწყობილი დეშქტური აქტის. ნახეებისა და შესაბამისი სპეციფიკაციების მიხედვით (დანართი);



4. **ელექტროლება** - სანათების, რეგატების, ჩამრთველების რეგენება მოწყობის დეშქტური აქტის მიხედვით. სამონტაჟო აღბილი შემთხვევით არაქმეტირთან ან სამუშეოლო მენეჟერთან.

4. **ჯანმრთელობის, შრომის უსაფრთხოების და გარემოს დაცვის რეკომენდაცია**
 გათვალისწინება სავალდებულოა. შესრულებული სამუშეოლო სამუშაოები უნდა შეესაბამებოდეს საქართველოში მოქმედ სამუშეოლო ნორმებს და წესებს.
 შეისრულებუები: არაქმეტირის სამსახურის არაქმეტირირი: ზურაბ მელაძე; ტელ: 577 65 77 77
 სამუშეოლო სამსახურის მენეჟერი: გიორგი ჭითავა; ტელ: 591 55 33 66


ნახეების სია

N ^o	დასახელება	ფურცლის დასახელება
1.	თავშურცელი	
2.	ამონაწერი საჯარო რეესტრიდან	1
3.	საკადესტრო გეგმა, ორთოგოტო	2
4.	არსებული ფოტიები	3
5.	განმარტებითი გარათი; ნახეების სია	4
6.	არსებული I სართულის გეგმა	5
7.	საბრუნველ I სართულის გეგმა	6
8.	I სართულის სან-კვანძის მოწყობის გეგმა	7
9.	ინკლუზივის სან-კვანძის მოწყობის ტექნოლოგია	8
10.	არსებული II სართულის გეგმა	9
11.	საბრუნველ II სართულის გეგმა	10
12.	II სართულის სან-კვანძის მოწყობის გეგმა	11
13.	არსებული III სართულის გეგმა	12
14.	საბრუნველ III სართულის გეგმა	13
15.	III სართულის სან-კვანძის მოწყობის გეგმა	14
16.	არსებული III სართულის გეგმა	15
17.	საბრუნველ III სართულის გეგმა	16
18.	III სართულის სან-კვანძის მოწყობის გეგმა	17
19.	კერამოგრანტის იატაკის მოწყობის სპეციფიკაცია	18
20.	სან-კვანძის კაბინების სპეციფიკაცია	19
21.	სან-კვანძის კაბინების სპეციფიკაცია	20
22.	„მღუ“-ის კარის დეტალები და კვანძები	21
23.	მოწარწეება	22
24.	მოწარწეება	23
25.	„მღუ“-ის კარის დეტალები და კვანძები	24

№	დასახელება	ფურცლის დასახელება
1.	თავშეშვების წესები	
2.	ამონაწერი საჯარო რეგისტრაციის	1
3.	საპაღმართო გეგმა, (ორთოვით)	2
4.	არსებული ფოტოები	3
5.	განმარტებითი ბარათი; ნახაზების სია	4
6.	არსებული I სართულის გეგმა	5
7.	საპროექტო I სართულის გეგმა	6
8.	I სართულის სან-კვანძის მოწყობის გეგმა	7
9.	ინჟინერის სან-კვანძის მოწყობის ტექნოლოგია	8
10.	არსებული II სართულის გეგმა	9
11.	საპროექტო II სართულის გეგმა	10
12.	II სართულის სან-კვანძის მოწყობის გეგმა	11
13.	არსებული III სართულის გეგმა	12
14.	საპროექტო III სართულის გეგმა	13
15.	III სართულის სან-კვანძის მოწყობის გეგმა	14
16.	არსებული III სართულის გეგმა	15
17.	საპროექტო III სართულის გეგმა	16
18.	III სართულის სან-კვანძის მოწყობის გეგმა	17
19.	კერძოპროექტის იატაკის მოწყობის სპეციფიკაცია	18
20.	სან-კვანძის კაბინების სპეციფიკაცია	19
21.	სან-კვანძის კაბინების სპეციფიკაცია	20
22.	„მფ“-ის კარის დეტალები და კვანძები	21
23.	მოწარმობა	22
24.	მოწარმობა	23
25.	„მფ“-ის კარის დეტალები და კვანძები	24

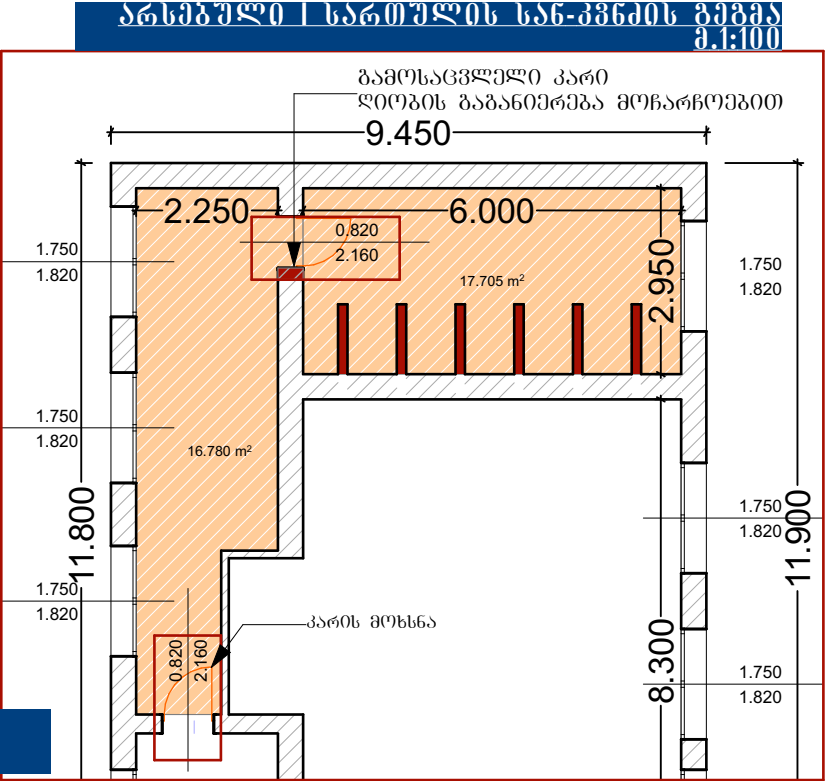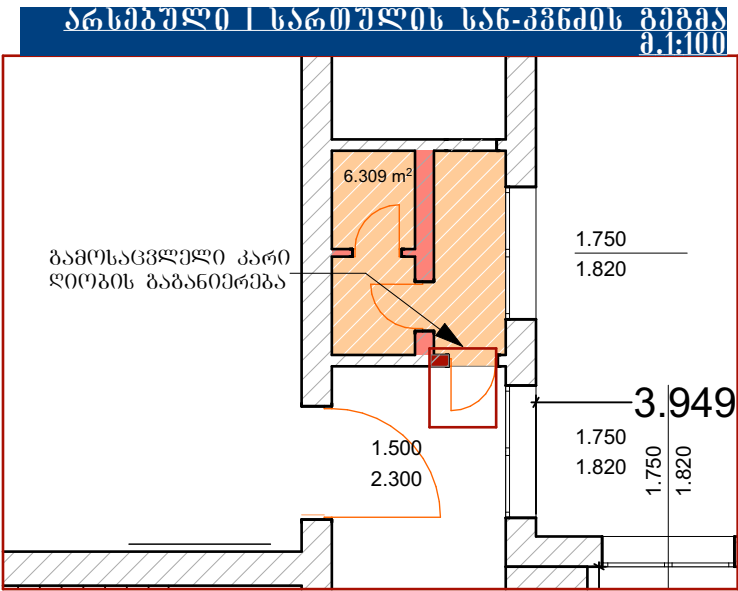



არსებული I სართულის გეგმა
მ.1:200

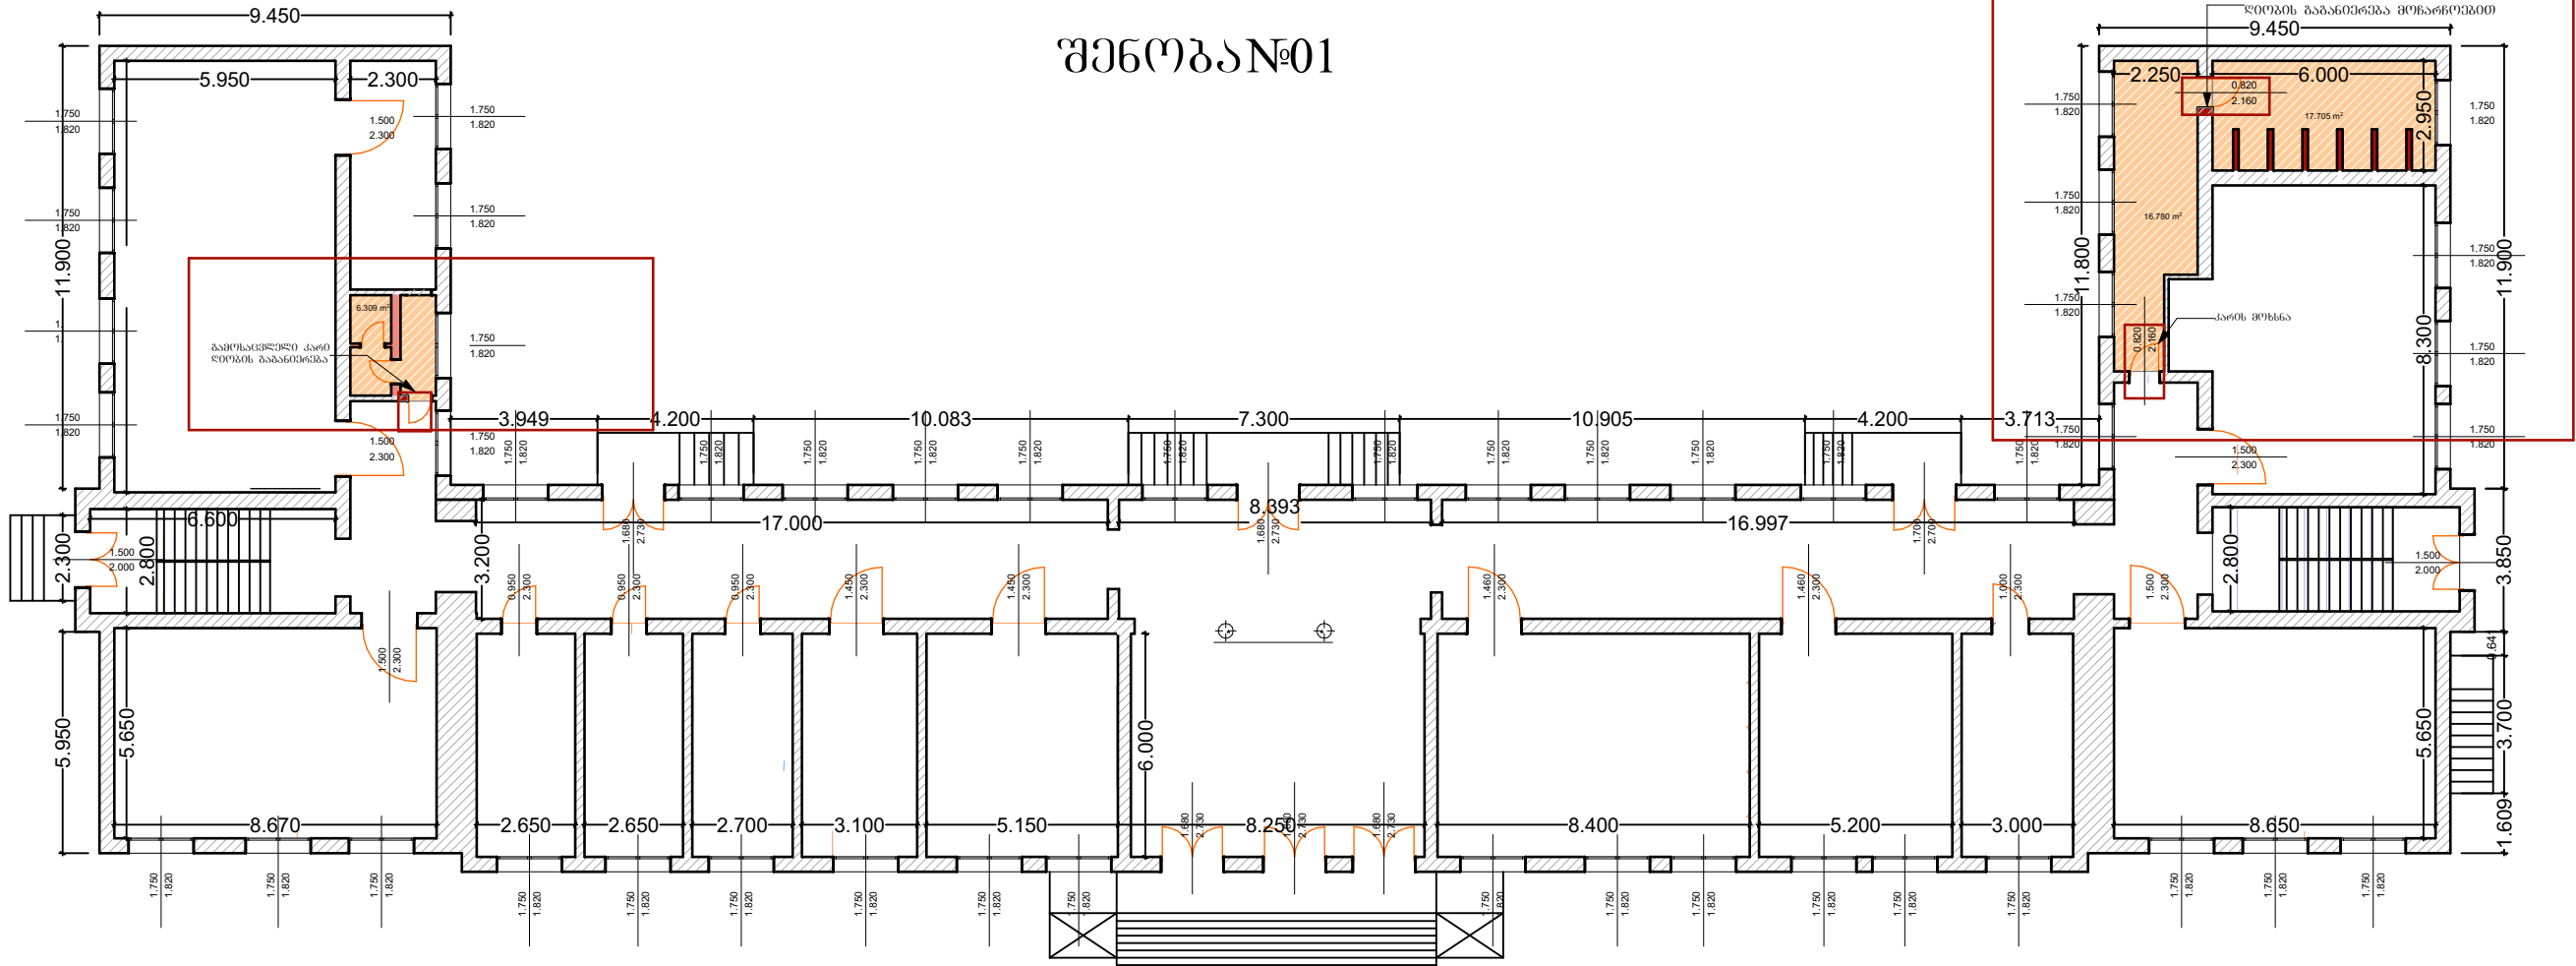

დასახელება	სსიპ - ქ.ქუთაისის N 24 საჯარო სკოლა	 საგანმანათლებლო და სამეცნიერო ინფრასტრუქტურის განვითარების სააგენტო	პირობითი აღნიშვნები:	 საღებმონტაჟო ტიხრები  საღებმონტაჟო ტიხრები  საღებმონტაჟო იატაკი	საგმენებლო-საპროექტო სამსახურის უფროსი:	საგმენებლო მენეჯერი:	არქიტექტორი:
					მერაბ ჯონიაშვილი	გიორგი ჭითავა	ზურაბ მელაძე
მისამართი:	ქ.ქუთაისი ზ.ჯავახიშვილის ქუჩა N 6ა	მის: თბილისი, ალექსიძის ქუჩა 1, შენობა ნაგებობა №1, II სართული. საქართველო 2600 ტ.: (+995 32, 2 200 220; 2 200 233; WWW.ESIDA.GE	ნახაზის სტატუსი	ტექნიკური ღოკუმენტაცია /არქიტექტურა/	მასშტაბი:		უფრევი
							თბილისი 2018 წ.


საპროცესო კანონი: | სართული

1. ქალაქის დისპანსერი (ქ.დ)-56
2. მხეპარი სახლის დისპანსერი (მ.ს.დ)-5 6
3. ტუალეტის ქალაქის დისპანსერი (4.ტ.ქ.დ)-56
4. შინა (7)-56
5. ხარკი 450X600მმ (ს)-66
6. საბინო (ს) -6 6
7. ტრაპი (ტ) -4 6

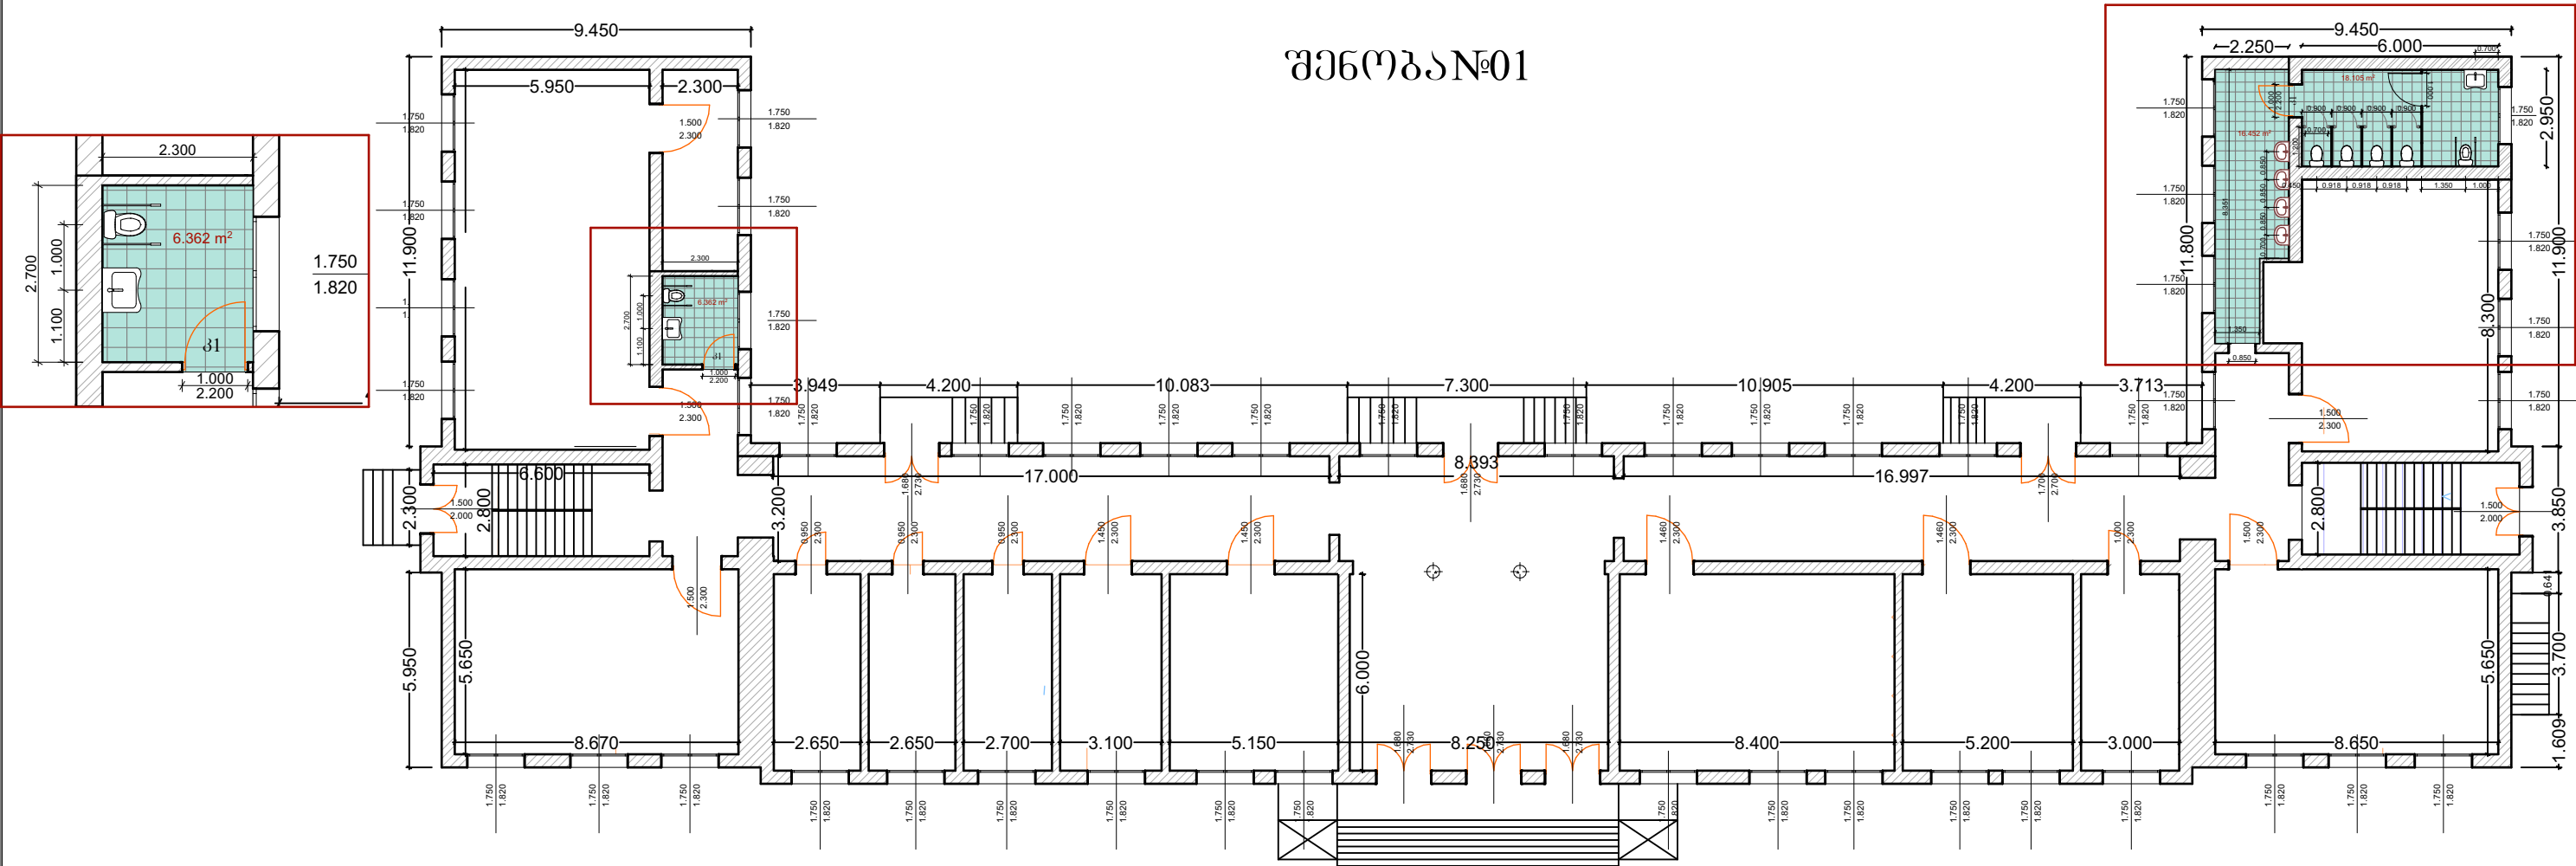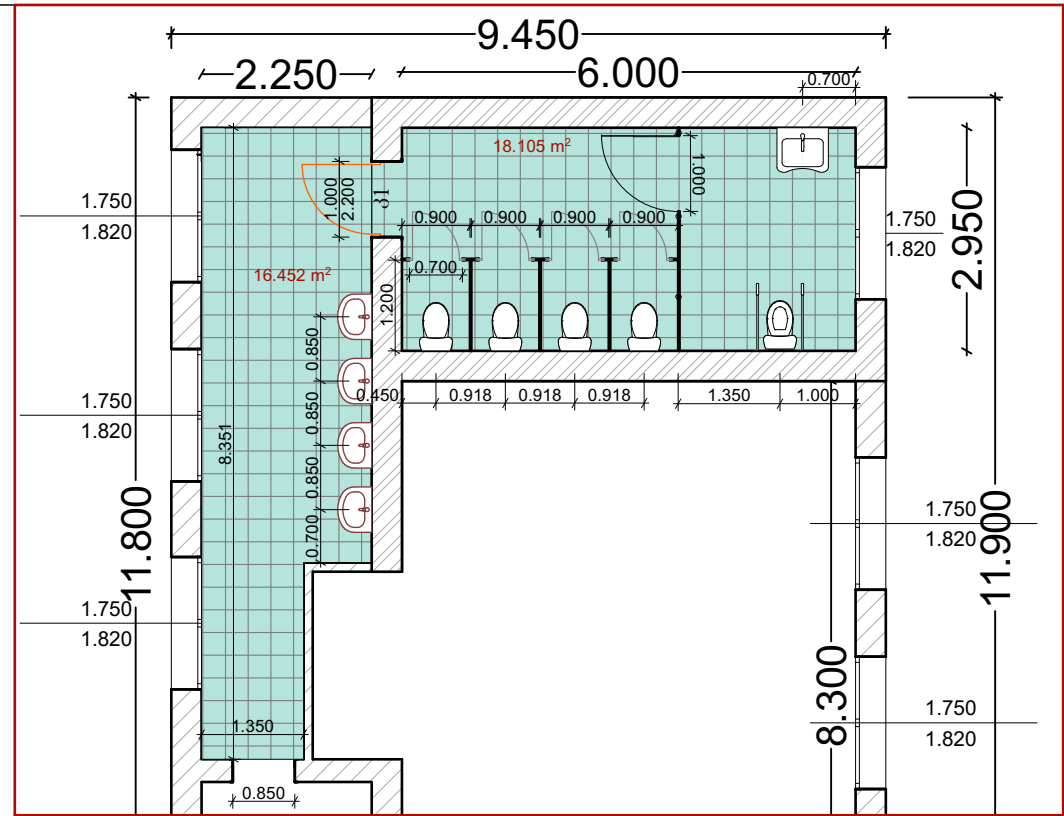


დასახელება	სსიპ  საგანმანათლებლო და სამეცნიერო ინფრასტრუქტურის განვითარების სააგენტო	პირობითი აღნიშვნები:	სამშენებლო-საკაპრომეტრო სამსახურის უფროსი:	სამშენებლო მენეჯერი:	არქიტექტორი:
სსიპ - ქ.ქუთაისის N 24 საჯარო სკოლა		 ხელოვნური ბრანიტის იატაკი	მერაბ ჯონიაშვილი	გიორგი ჭითავა	ზურაბ მელაძე
მისამართი:	მის: თბილისი, ალექსიძის ქუჩა 1, შენობა ნაგებობა №1, II სართული. საძარტველი 2600 ტ.: (+995 32, 2 200 220; 2 200 233; WWW.ESIDA.GE	ნახაზის სტატუსი	მასშტაბი:		ფურცელი
ქ.ქუთაისი ზ.ჭავჭავაძის ქუჩა N 6ა		ტექნიკური დოკუმენტაცია /არქიტექტურა/			თბილისი 2018 წ.


ინკლუზივის უნიტაზის მოწყობის გეგმა

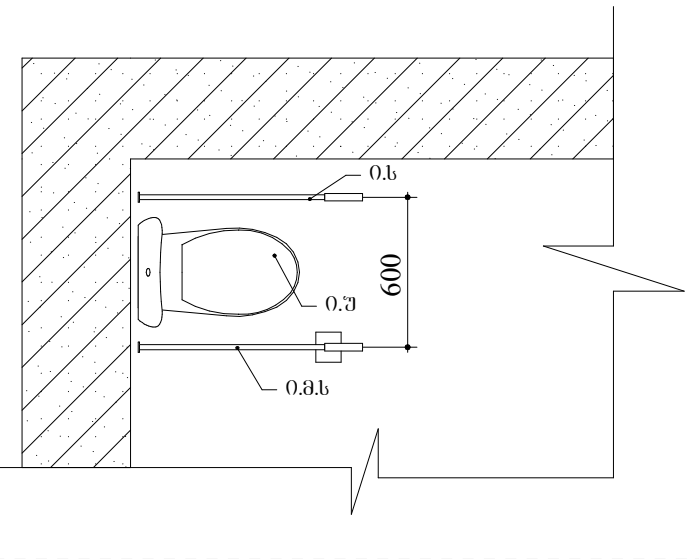


ინკლუზივის უნიტაზის მოწყობის გეგმა

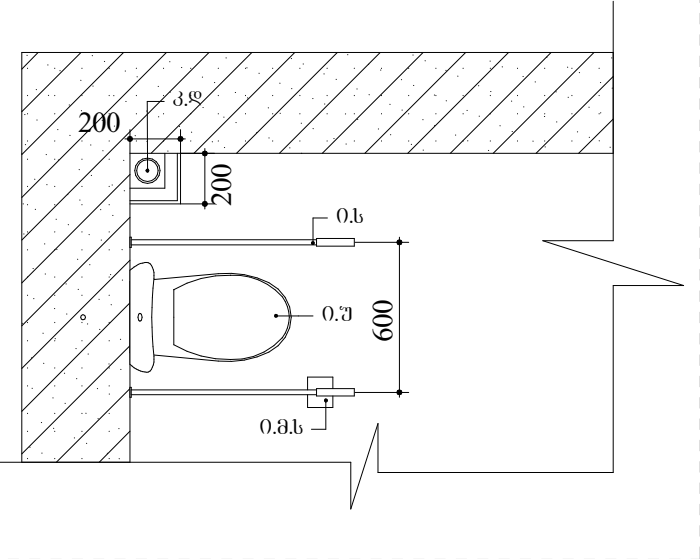


ინკლუზივის ხელსაბანისა და ფურნიტურის მოწყობის ტექნოლოგია

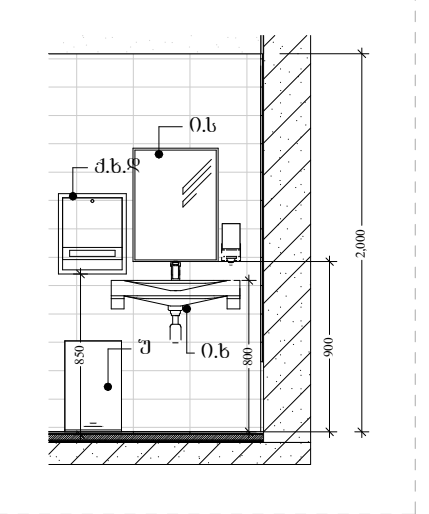


ინკლუზივის სანკვანძის მოწყობის ტექნოლოგია

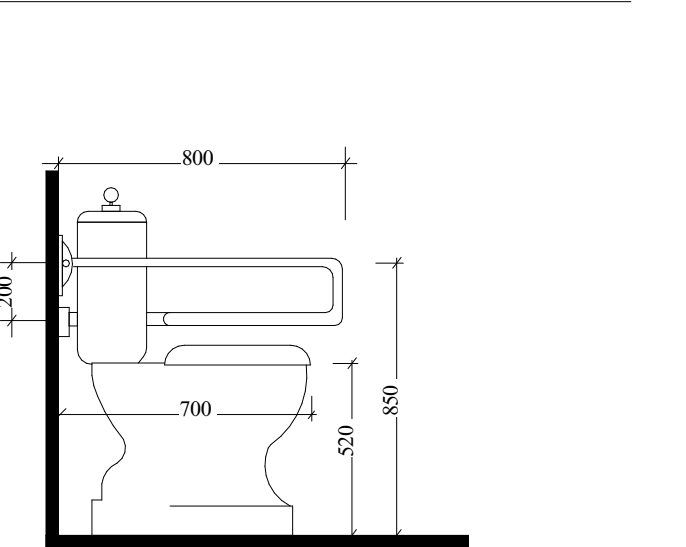

ინკლუზივის უნიტაზის მოწყობის ჰრიდი

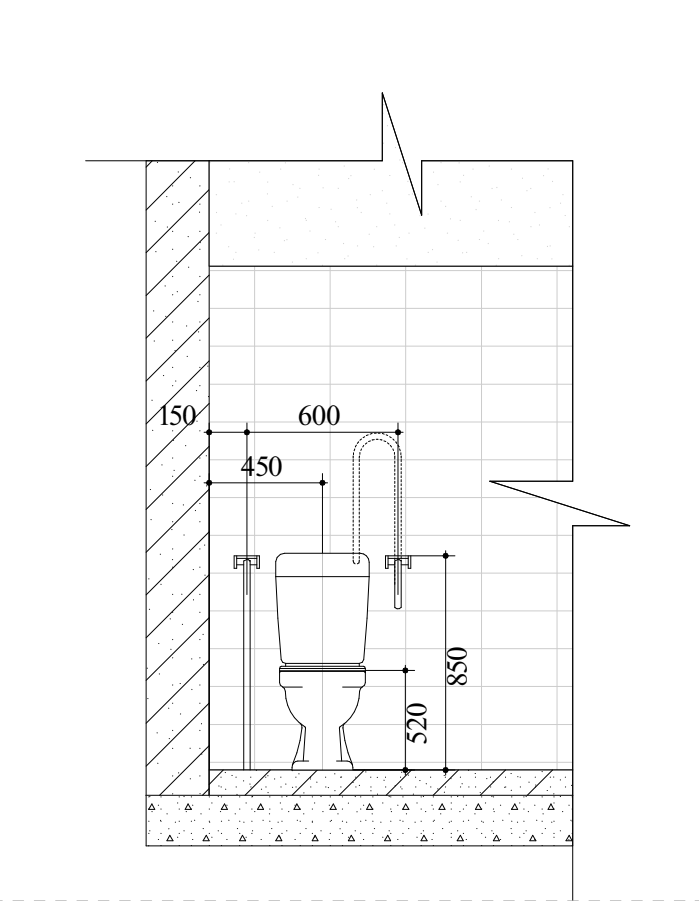


ინკლუზივის უნიტაზისა და ხელსაბანის მოწყობის ჰრიდი

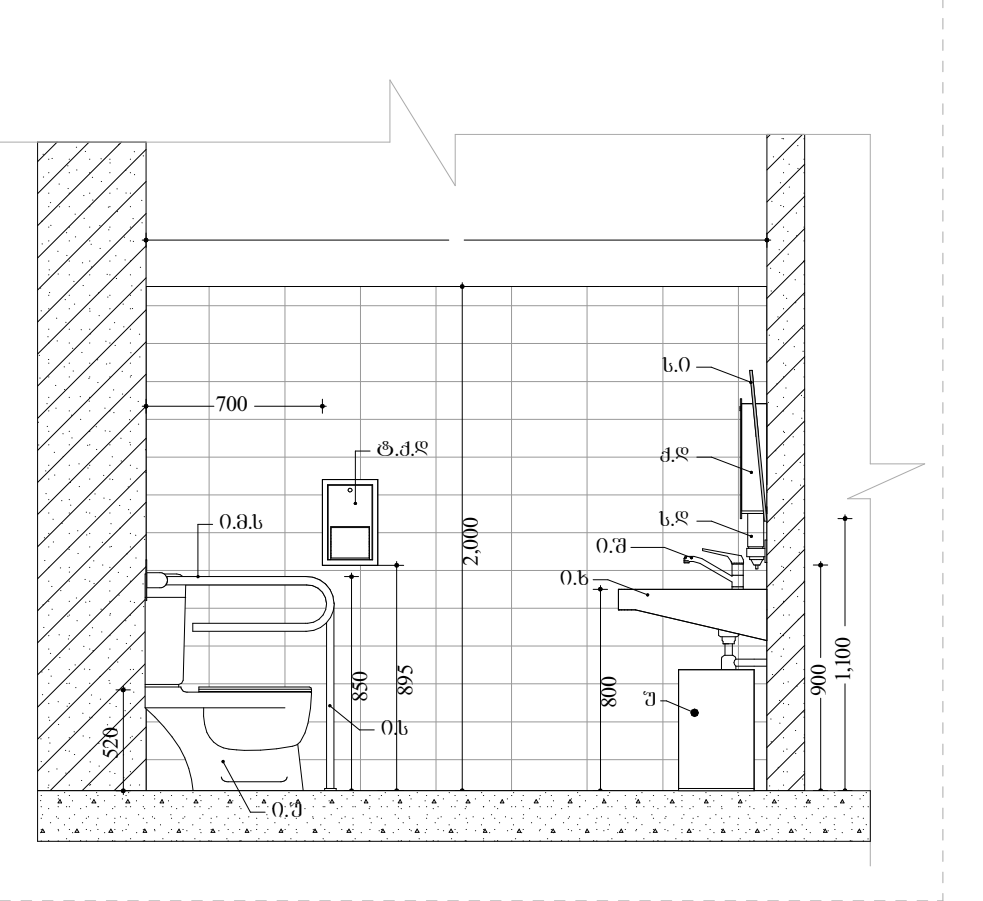

პირობითი აღნიშვნები


- 0.ს - ინკლუზივის უნიტაზი
- 0.ს - ინკლუზივის სახელური
- 0.მ.ს - ინკლუზივის მოძრავი სახელური
- 0.ს - ინკლუზივის ხელსაბანი
- 0.პ - ინკლუზივის შემრევი
- ს.ი - ინკლუზივის სარკე
- ქ.დ - ქაღალდის დისპანსერი
- ს - საკიდი
- ტ.ქ.დ - ტუალეტის ქაღალდის დისპანსერი
- თ.ს.დ - თხევადი საპნის დისპანსერი

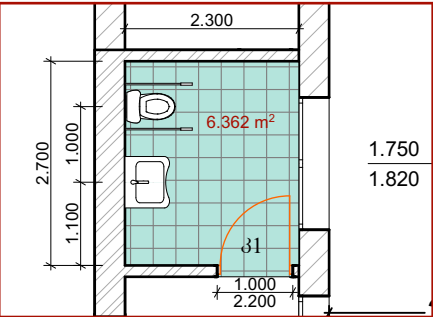

დასახელება სსიპ - ქ.ქუთაისის N 24 საჯარო სკოლა	სსიპ საგანმანათლებლო და სამეცნიერო ინვესტირების განვითარების სააგენტო	პირობითი აღნიშვნები: ნახაზის სტატუსი ტექნიკური დოკუმენტაცია /არქიტექტურა/	სამშენებლო-საპროექტო სამსახურის უფროსი: მერაბ ჯონიაშვილი	სამშენებლო მენეჯერი: გიორგი ჭითავა	არქიტექტორი: ზურაბ მელაძე
მისამართი: ქ.ქუთაისი ზ.ჰავაშვილის ქუჩა N 6ა	მის: თბილისი, ალექსიძის ქუჩა 1, შენობა ნაგებობა №1, II სართული. საპარტეზო 2600 ტ.: (+995 32, 2 200 220; 2 200 233; WWW.ESIDA.GE	მასშტაბი:	ფურცელი თბილისი 2018 წ.		

არსებული II სართულის გეგმა
მ.1:200

არსებული II სართულის სან-ჰენდის გეგმა
მ.1:100

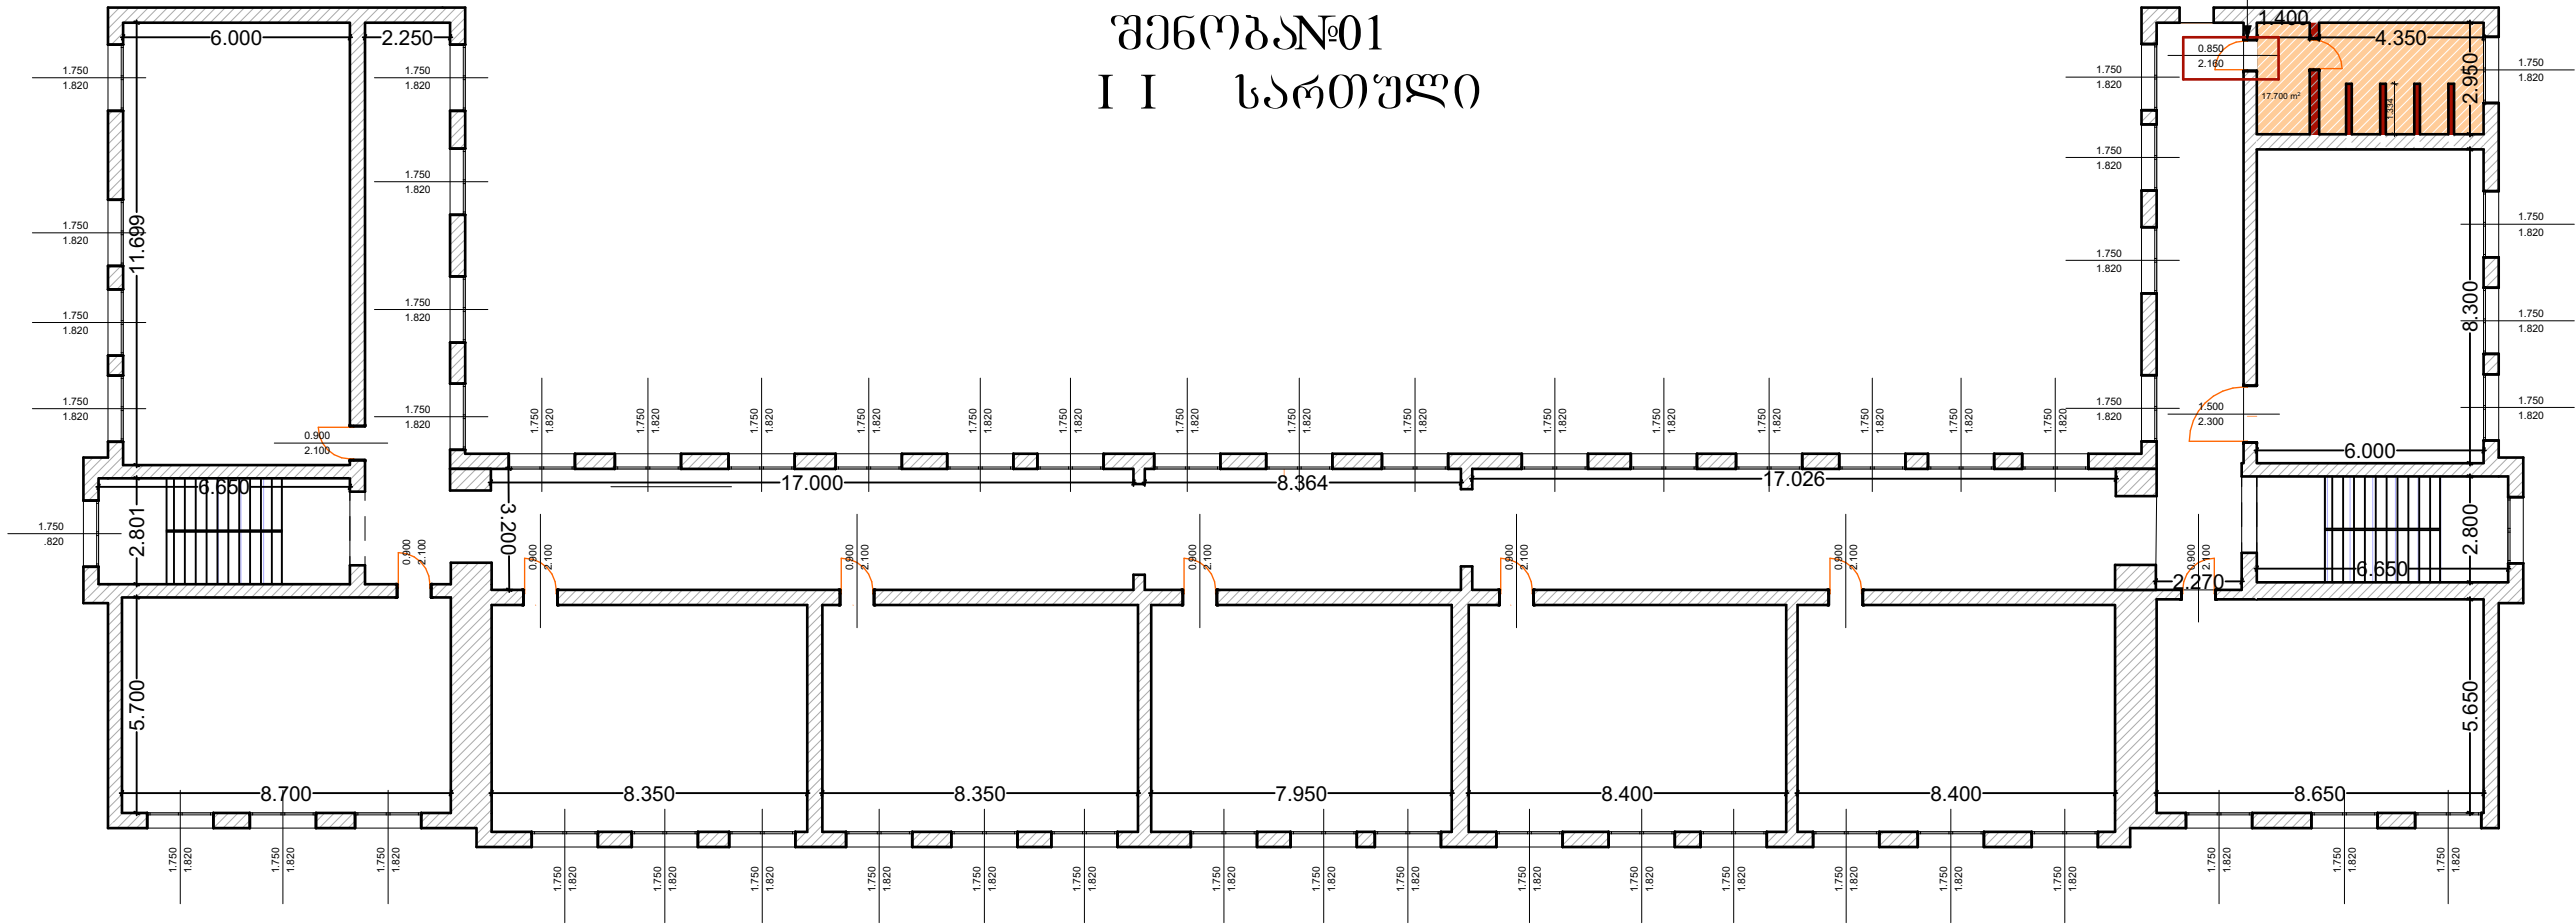

შენიშვნა
II სართული



დასახელება სსიპ - ქ.შუთისის N 24 საჯარო სკოლა	 საგანმანათლებლო და სამეცნიერო ინფრასტრუქტურის განვითარების სააგენტო	პირობითი აღნიშვნები:  საღებონტაჟო ტიხრები  საღებონტაჟო იატაკი	სამშენებლო-საპროექტო სამსახურის უფროსი:	სამშენებლო მენეჯერი:	არქიტექტორი:
			მერაბ ჯონიაშვილი	გიორგი ჭითავა	ზურაბ მელაძე
მისამართი: ქ.შუთისი ზ.ჰავჭავაძის ქუჩა N 6ა	მის: თბილისი, ალექსიძის ქუჩა 1, შენობა ნაგებობა №1, II სართული. საქართველო 2600 ტ.: (+995 32, 2 200 220; 2 200 233; WWW.ESIDA.GE	ნახაზის სტატუსი ტექნიკური დოკუმენტაცია /არქიტექტურა/	მასშტაბი:		უშრცელი
					თბილისი 2018 წ.

შენიშვნები:
"მდფ"-ის კარი მოეწყოს ხის კარპასზე;
მეტალოპლასტმასის კარის,
ხელოვნური ბრანდისა და კაფელის
ფერი და
მასალა შეთანხმდეს დამკვეთთან;
მასალების მახასიათებლები იხილეთ
წარმოდგენილ პროექტში;
დაუშვებელია პრიალა ზედაპირის
მქონე ხელ. ბრანდის მოწყობა;
სან-კვანძში საჭიროა მოეწყოს
ნესტგამძლე ამსტრონობის ჰერი;
ელ. გაყვანილობები და მიწები
დაიმალოს კედელში და არამსტრონობის
ჰერში;
კაფელისა და ხელოვნური ბრანდის
იატაკის მოწყობისას ხაზი
ბასწორდეს ლაზერში;
იატაკზე ქანობი მოეწყოს
ტრაპებისკენ;
იატაკის ღონე მოეწყოს არსებული
ღერევნის იატაკის ღონეზე;
როზეტი დამაბრდეს 1.10მ სიმაღლეზე;

- სპეციფიკაცია: II სართული
- 1. ქაღალდის ღისპანსერი (ქ.ღ)-4ც
 - 2. თხევადი სპენის ღისპანსერი (თ.ს.ღ)-4 ც
 - 3. ტუალეტის ქაღალდის ღისპანსერი (4.ტ.ქ.ღ)-5ც
 - 4. ურნა (უ)-4ც
 - 5. სარკე 450X600მმ (ს)-5ც
 - 6. საპიდი (ს) -5 ც
 - 7. ტრაპი (ტ) -2 ც

საპროექტო II სართულის გეგმა
მ.1:200




საპროექტო II სართულის გეგმა
მ.1:100

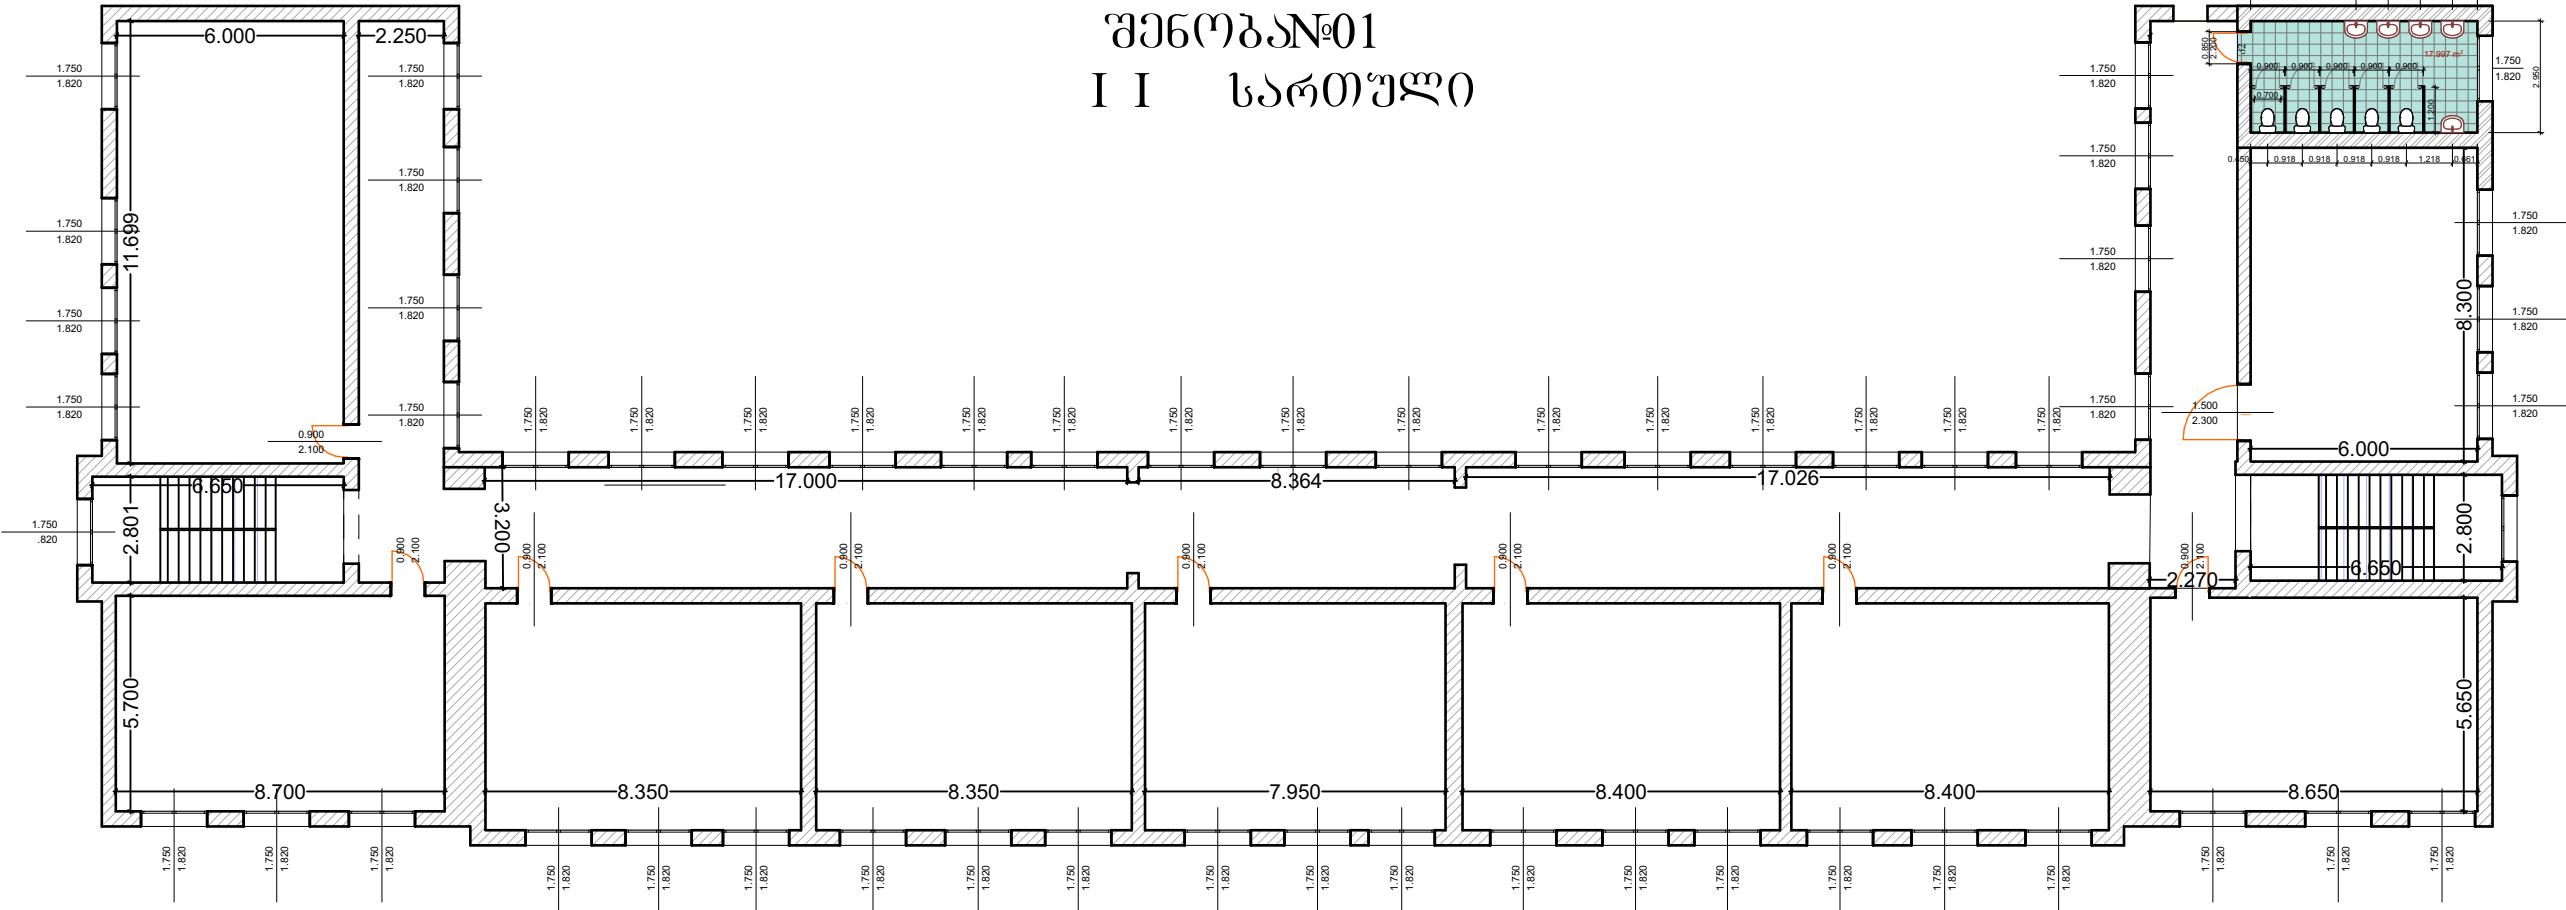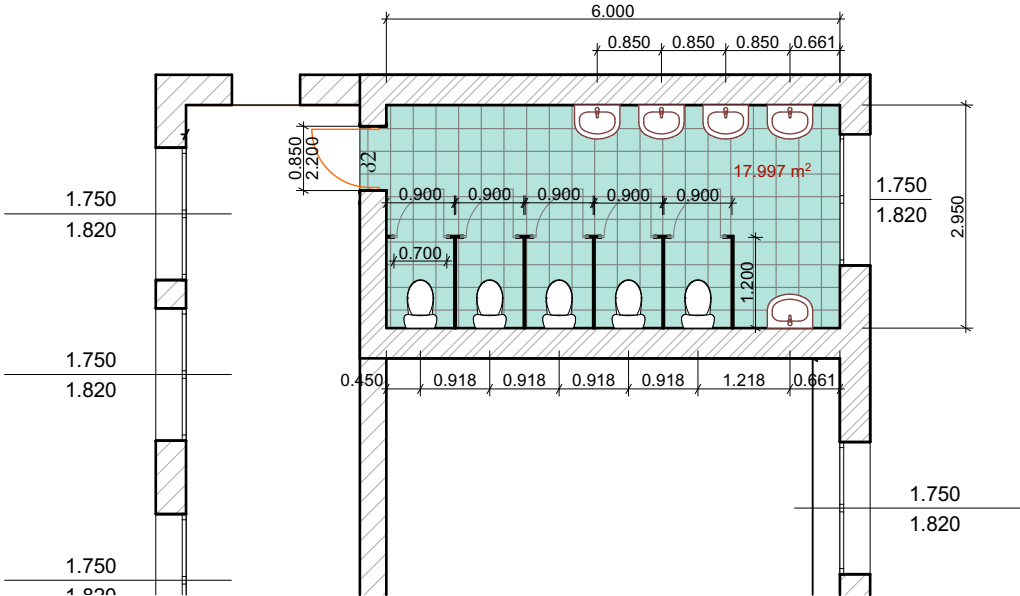

შენიშვნები
II სართული

დასახელება	სსიპ  საგანმანათლებლო და სამეცნიერო ინფრასტრუქტურის განვითარების სააგენტო	პირობითი აღნიშვნები:  ხელოვნური ბრანდის იატაკი	სამშენებლო-საპროექტო სამსახურის უფროსი:	სამშენებლო მენეჯერი:	არქიტექტორი:
სსიპ - ქ.ქუთაისის N 24 საჯარო სკოლა			მერაბ ჭონიაშვილი	გიორგი ჭითავა	ზურაბ მელაქი
მისამართი:	მის: თბილისი, ალექსიძის ქუჩა 1, შენობა ნაგებობა №1, II სართული. საქართველო 2600 ტ.: (+995 32, 2 200 220; 2 200 233; WWW.ESIDA.GE	ნახაზის სტატუსი ტექნიკური დოკუმენტაცია /არქიტექტურა/	მასშტაბი:	უზრცელი	თბილისი 2018 წ.
ქ.ქუთაისი ზ.ჭავჭავაძის ქუჩა N 6ა					

შენიშვნა III სართულის გეგმა
შ.1:200

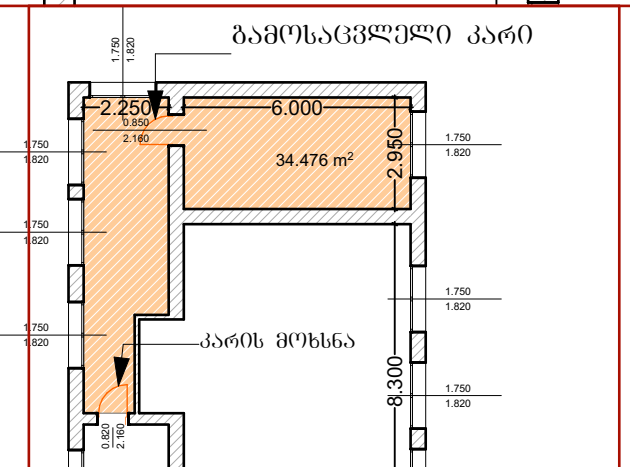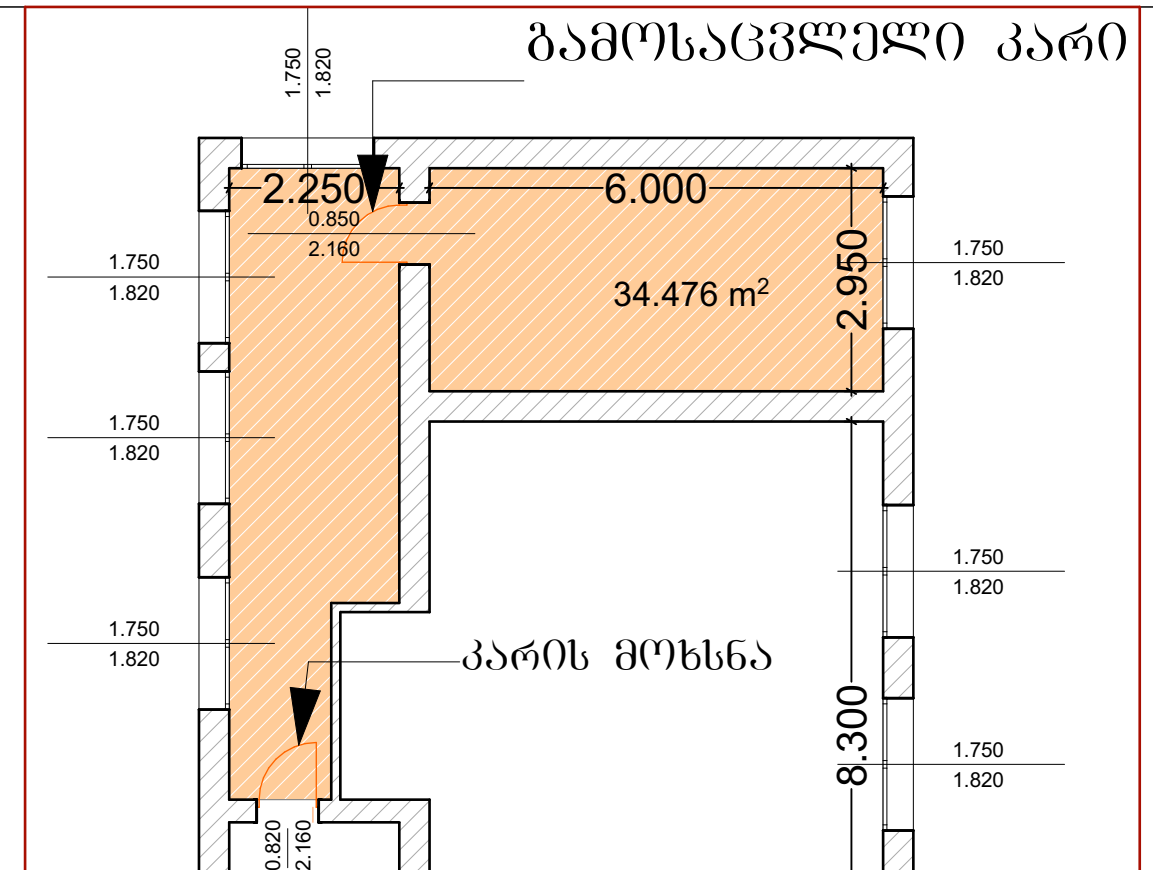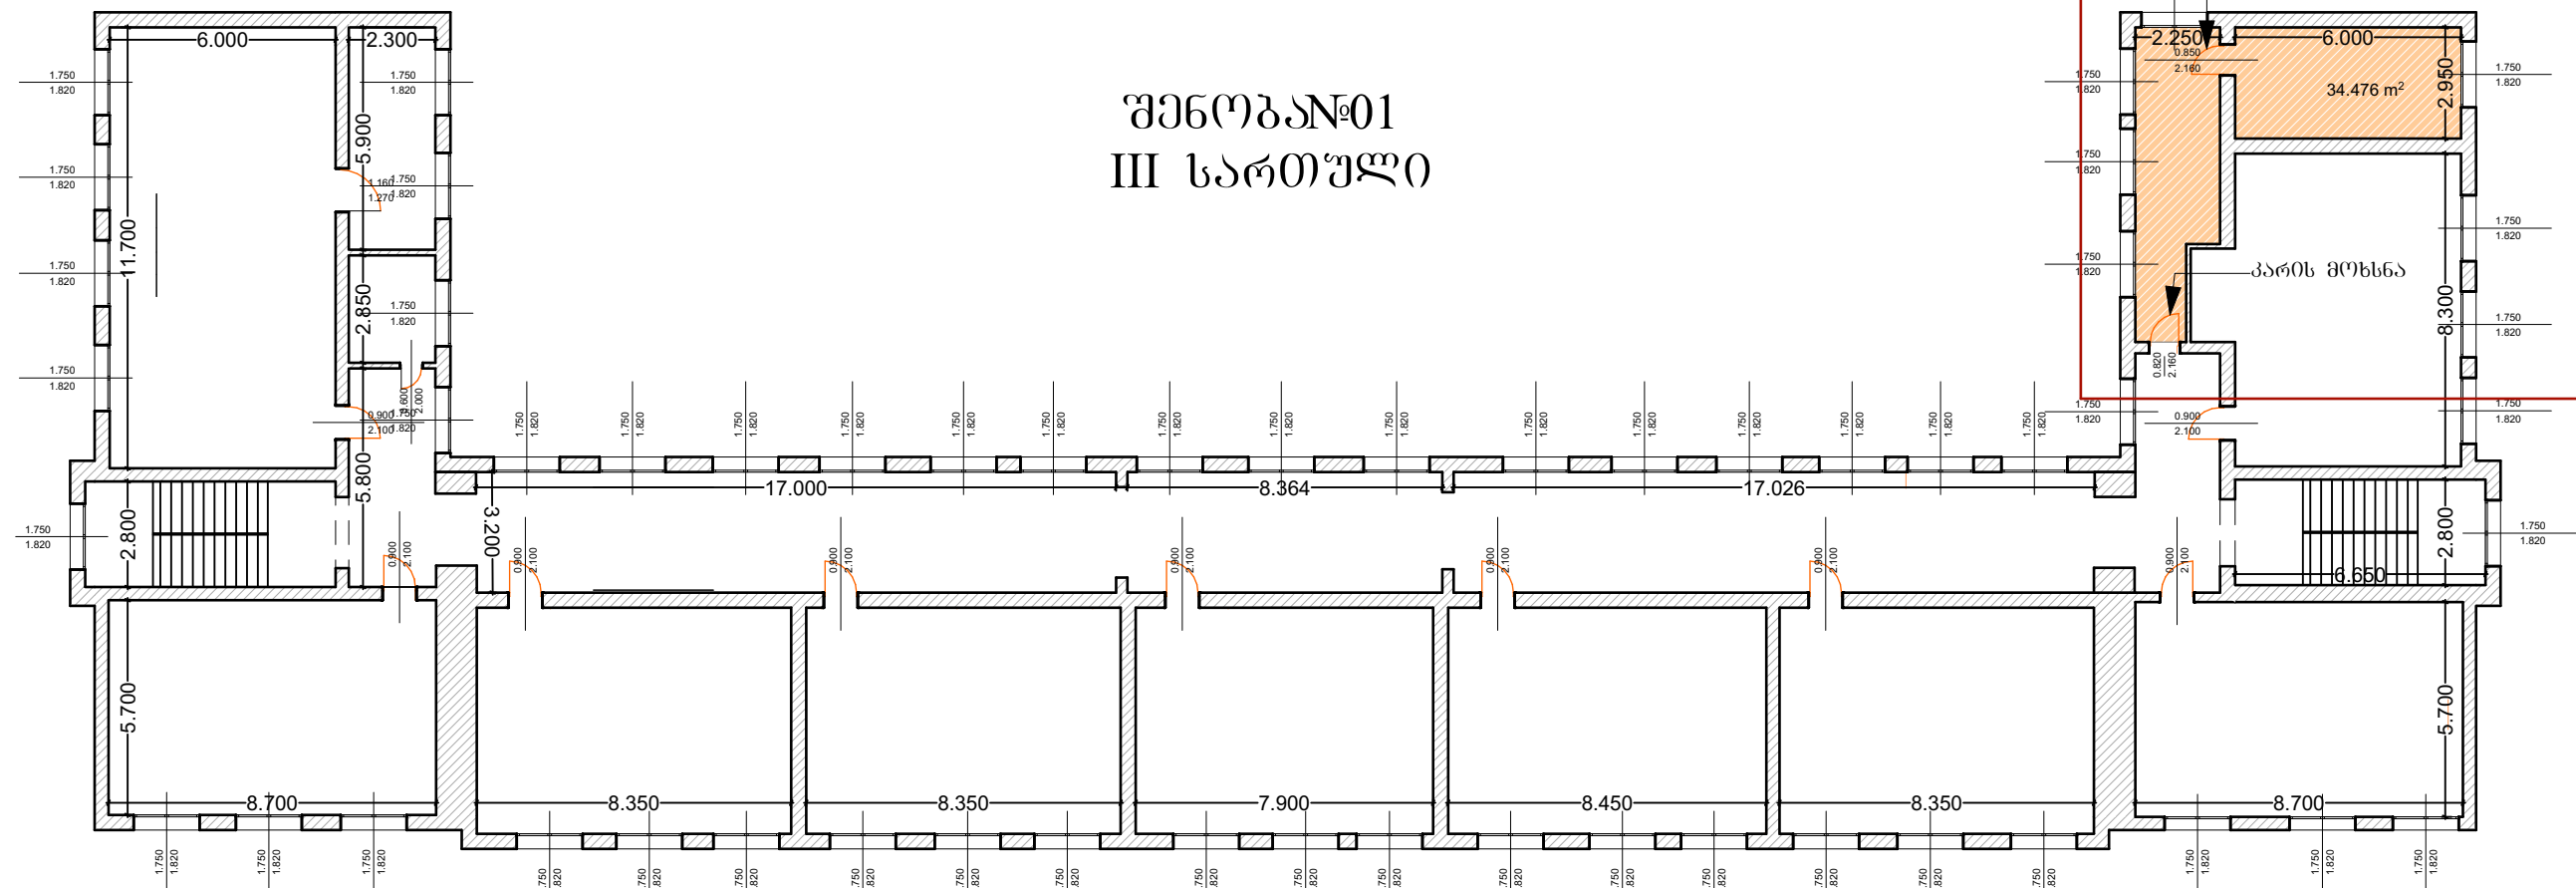

დასახელება სსიპ - ქ.ქუთაისის N 24 საჯარო სკოლა	სსიპ  საგანმანათლებლო და სამეცნიერო ინფრასტრუქტურის განვითარების სააგენტო	პირობითი აღნიშვნები: სადემონტაჟო იატაკი	სამშენებლო-საპროექტო სამსახურის უფროსი: მერაბ ჭონიაშვილი	სამშენებლო მენეჯერი: გიორგი ჭითავა	არქიტექტორი: ზურაბ მელაძე
მისამართი: ქ.ქუთაისი ზ. ჯავახიშვილის ქუჩა N 6ა	მის: თბილისი, აღმოსების ქუჩა 1, შენობა ნაგებობა №1, II სართული. საძირკველი 2600 ტ.: (+995 32, 2 200 220; 2 200 233; WWW.ESIDA.GE	ნახაზის სტატუსი ტექნიკური დოკუმენტაცია /არქიტექტურა/	მასშტაბი:	უზრცელი თბილისი 2018 წ.	

შენიშვნები:
"მღვ"-ის კარი მოეწყოს ხის კარკასზე;
მეტალოპლასტმასის კარის,
ხელოვნური ბრანდისა და კაფელის
ფერი და
მასალა შეთანხმდეს დამკვეთთან;
მასალების მახასიათებლები იხილეთ
წარმოდგენილ პროექტში;
დაუშვებელია პრიალა ზედაპირის
მქონე ხეი. ბრანდის მოწყობა;
სან-კვანძო საჭრიოა მოეწყოს
ნესტბამძლე ამსტრონგის ჯერი;
ელ. გაყვანილობები და მიწები
დაიმალოს კედელში და არმსტრონგის
ჯერში;
კაფელისა და ხელოვნური ბრანდის
იატაკის მოწყობისას ხაზი
განწორდეს ლაზერში;
იატაკზე ქანოები მოეწყოს
ტრაპებისკენ;
იატაკის ღონე მოეწყოს არსებული
ღერეშნის იატაკის ღონეზე;
როზეტი დამაგრდეს 1.10მ სიმაღლეზე;

- სპეციფიკაცია: III სართული
1. ქაღალდის დისპანსერი (ქ.ღ)-5ც

2. მხეშაღი სპანის დისპანსერი (მ.ხ.ღ)-5 ც

3. ტუალეტის ქაღალდის დისპანსერი (4.ტ.ქ.ღ)-6ც

4. ურნა (უ)-5ც

5. სარკე 450X600მმ (ს)-6ც

6. სპიდი (ს) -6 ც



7. ტრაპი (ტ) -3 ც

საპროექტო III სართულის გეგმა

მ.1:200

საპროექტო III სართულის გეგმა

მ.1:100

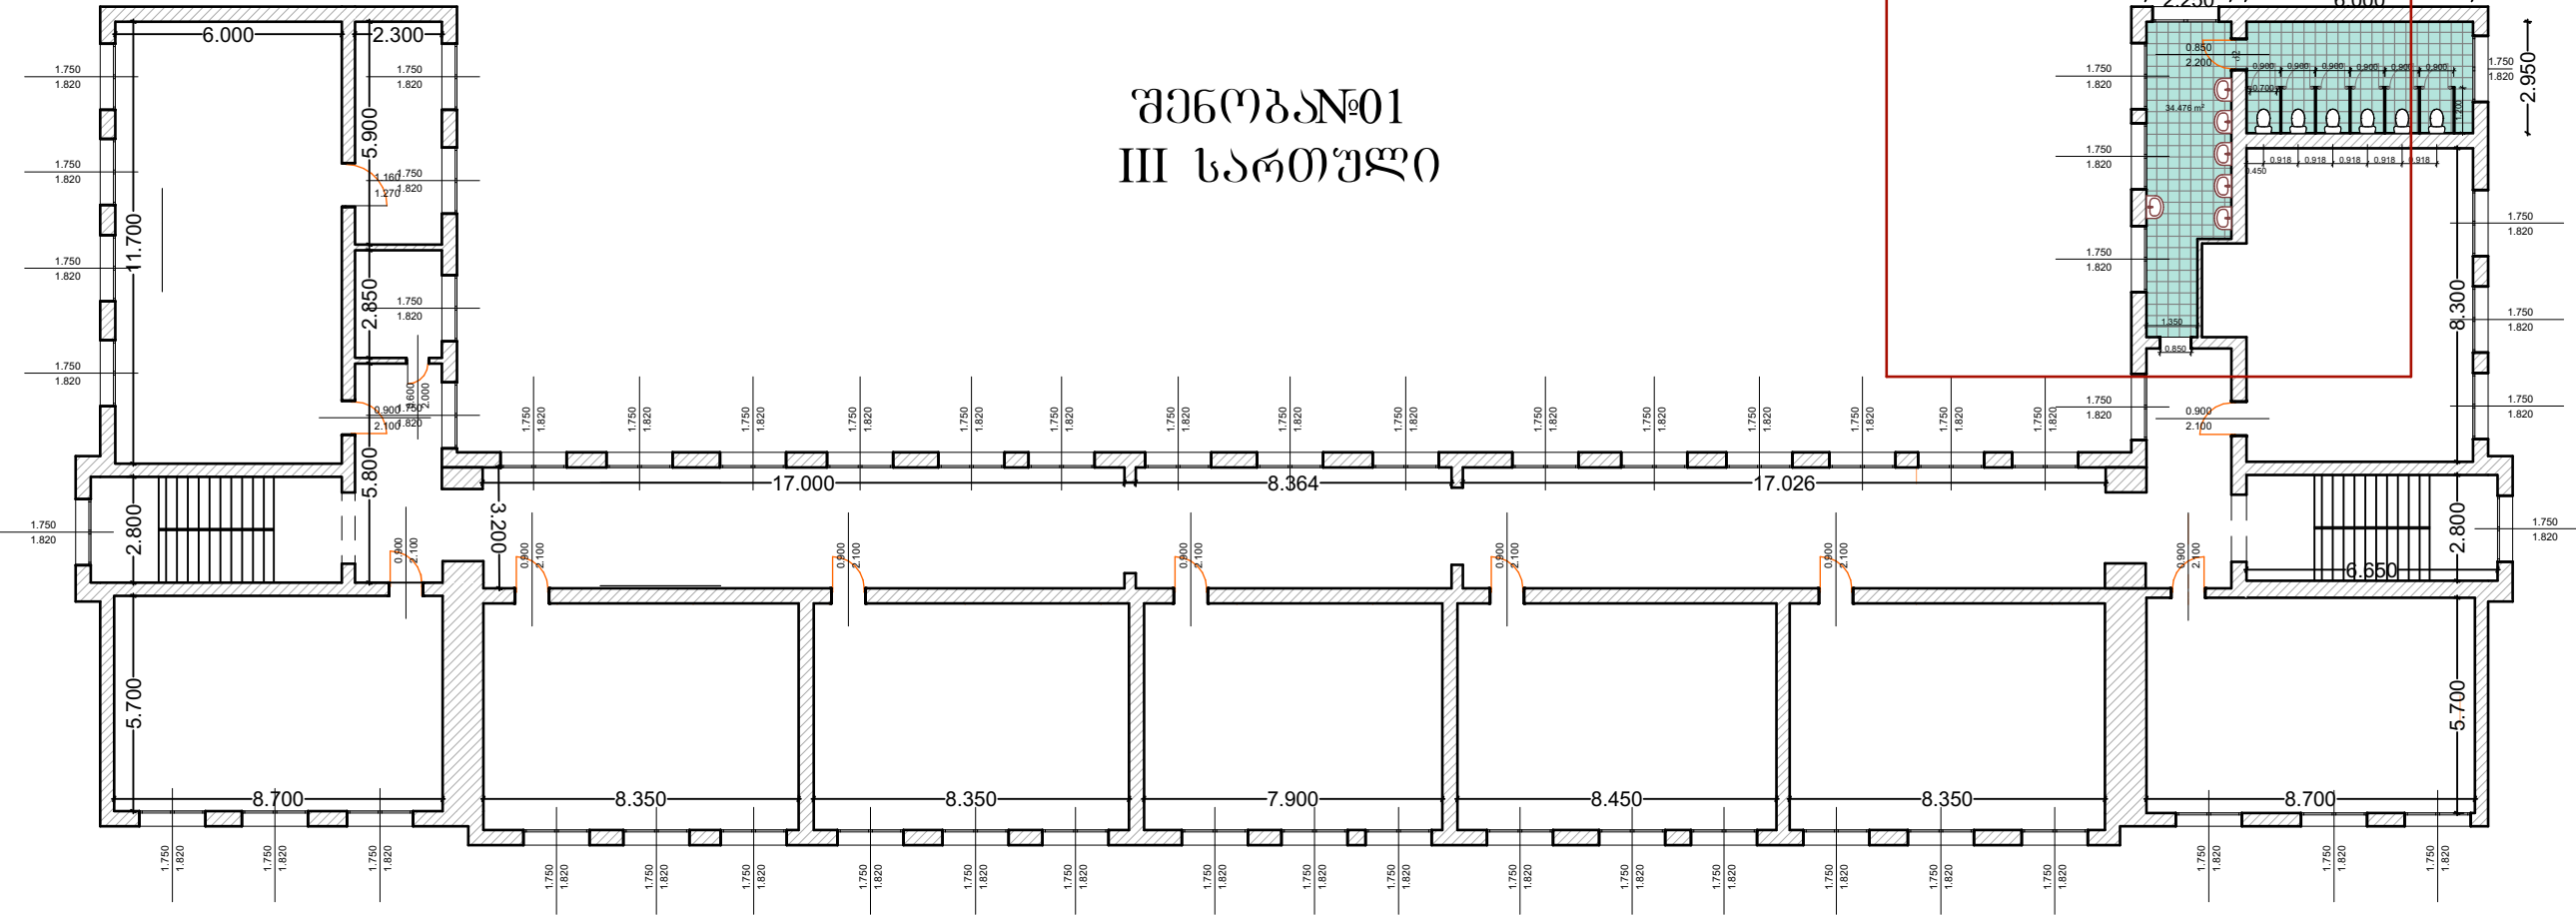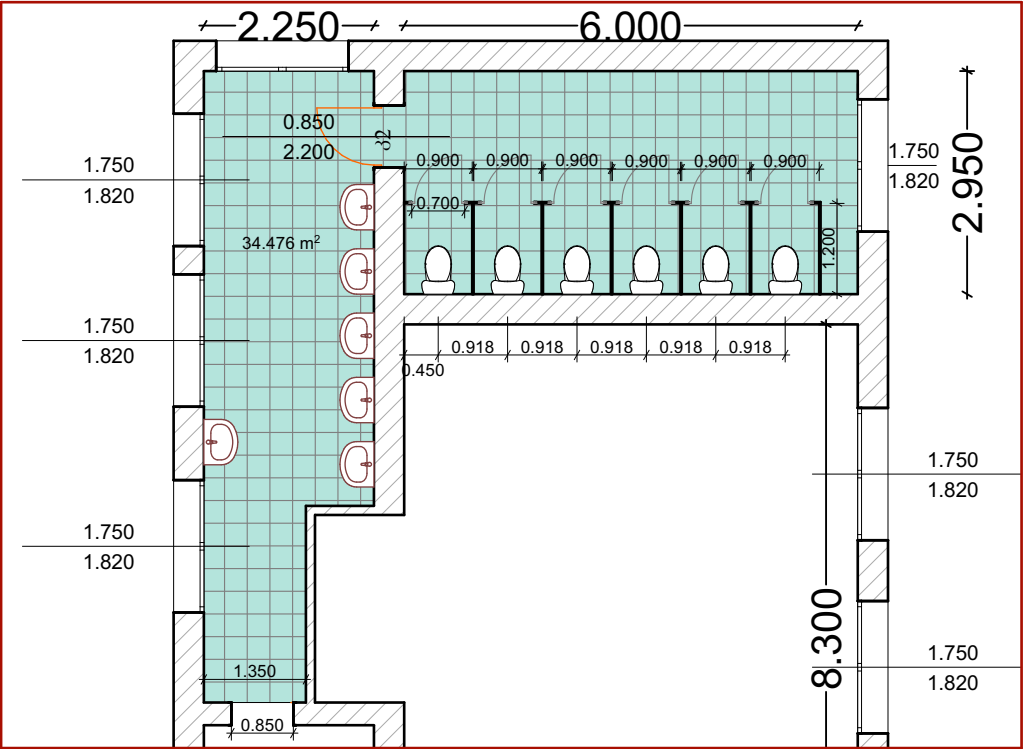


შენიშვნა№01

III სართული


დასახელება	სსიპ  საგანმანათლებლო და სამეცნიერო ინფრასტრუქტურის განვითარების სააგენტო	პირობითი აღნიშვნები:  ხელოვნური ბრანიტის იატაკი	საგმენებლო-საპროექტო სამსახურის უფროსი:	საგმენებლო მენეჯერი:	არქიტექტორი:
სსიპ - ქ.შუთაისის N 24 საჯარო სკოლა			მერაბ ჯონიაშვილი	გიორგი ჭითავა	ზურაბ მელაძე
მისამართი:	მის: თბილისი, ალექსიძის ქუჩა 1, შენობა ნაგებობა №1, II სართული. საქართველო 2600 ტ.: (+995 32, 2 200 220; 2 200 233; WWW.ESIDA.GE	ნახაზის სტატუსი ტექნიკური დოკუმენტაცია /არქიტექტურა/	მასშტაბი:	ფურცელი	
ქ.შუთაისი ზ.ჭავჭავაძის ქუჩა N 6ა				თბილისი 2018 წ.	

სანკვანძის
მოწყობის ტექნოლოგია


საპროექტო II სართულის გეგმა
მ.1:100

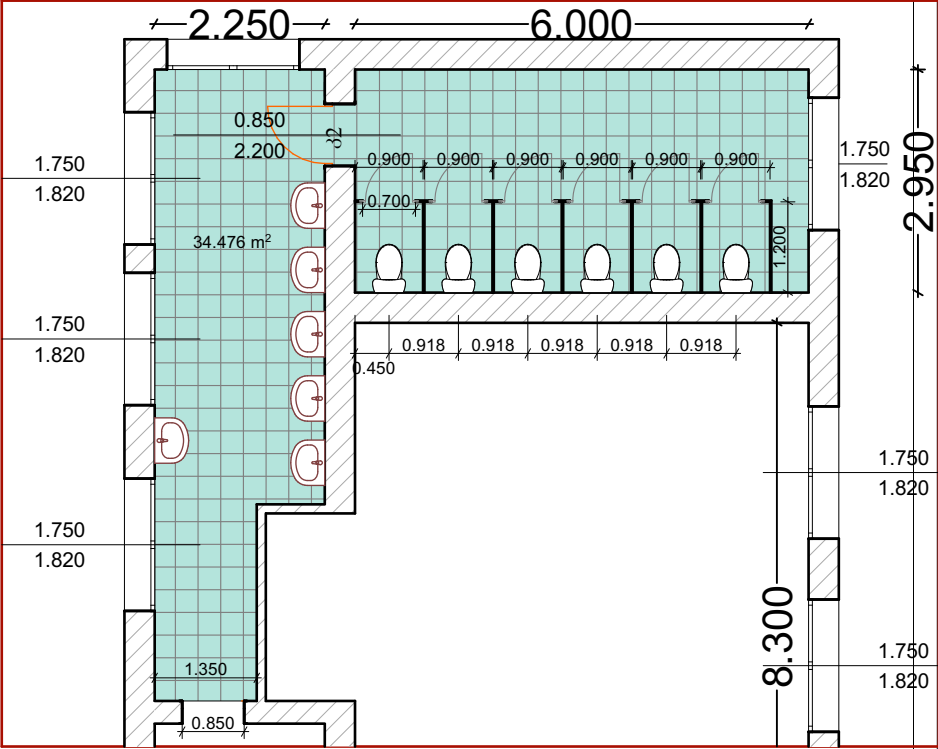


სანკვანძების კაბინებისა და ხელსაბანისა
და ფურნიტურის განლაგების ტექნოლოგია

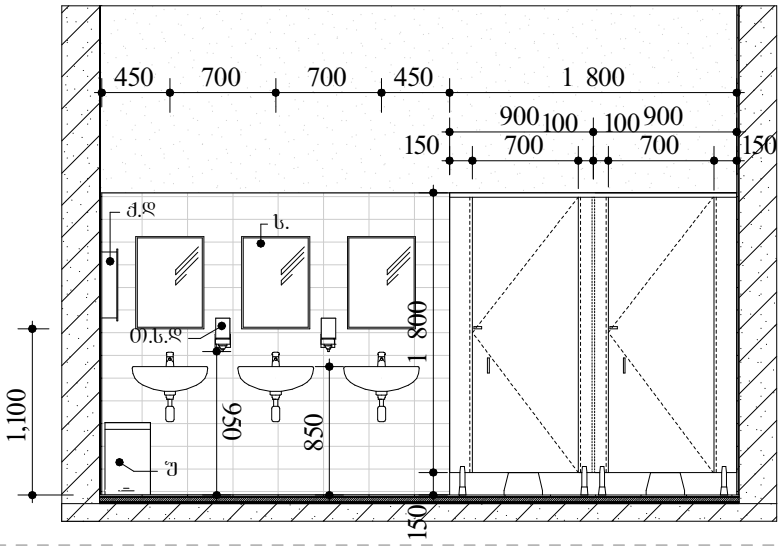

სანკვანძის კაბინების
მოწყობის ტექნოლოგია

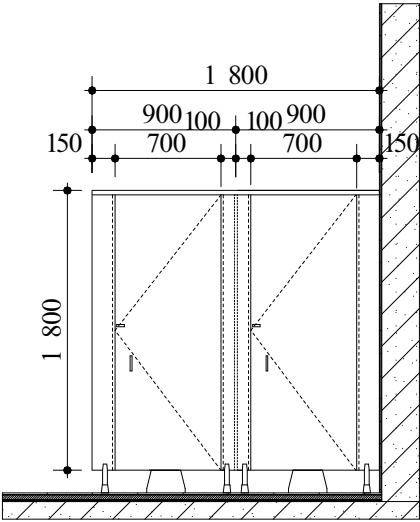

ხელსაბანებისა და პისუარების
მოწყობის ტექნოლოგია

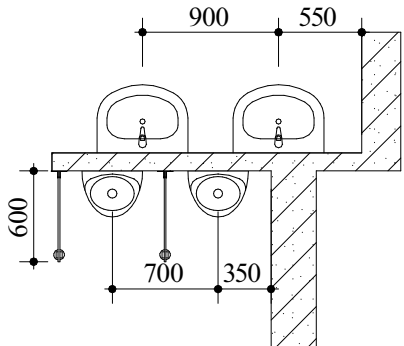

პირობითი აღნიშვნები




- პ - პისუარი
- უ - უნიტაზი
- ტ - ტრაპი
- ხ - ხელსაბანი
- ს - სარკე
- ქ.დ - ქაღალდის დისკანსერი
- ს - საკიდი
- ტ.ქ.დ - ტუალეტის ქაღალდის დისკანსერი
- თ.ს.დ - თხევადი საკნის დისკანსერი
- ს - სარკე

შენიშვნები

სანკვანძების იატაკის ღონე - უნდა უსწორდებოდეს სკოლაში არსებული ღერეულის იატაკის ღონეს. კერამოგრანიტის ფილები უნდა აკმაყოფილებდეს პროექტით წარმოდგენილ მასასიათმებებს. იატაკის ფერი უნდა იქონიოს კაფელის ფერის, კაფელზე მუქი ტონალობის. 18მმ-იანი მღვ-ის ნესტბამკლე ფილებით მოწყობილი კაბინები- ფერები შეთანხმდეს არქიტექტორთან (კაფელისა და კერამოგრანიტის ტონალობასთან ერთად). შეკიდული ჭერი - მოეწყოს ნესტბამკლე არმსტრონგის ფილებით. საპანალიზაციო სისტემები შეიფუთოს ნესტბამკლე თაბაშირმუშაოთი. ელექტრობა - კაბელი გატარდეს კაბელარხში. დაიმალოს ნალესში და შეკიდულ ჭერში. როზეტები და ჩამრთველები დაყენდეს 1.10მ-ის ღონეზე. წმ. გაბათობილის როზეტი მოეწყოს 2.00მ-ის ღონეზე. ელ კოლექტორის (ბათობის) როზეტი დაყენდეს 0.60მ-ის ღონეზე. სანათები - ღელ სანათების ("ფილისი", "ოსრაში" ან მათი ანალოგი) დიზაინი შეთანხმდეს დამკვეთთან. ტექნოლოგია - უნიტაზები, ხელსაბანები და სხვა აქმესუარები განლაგდეს პროექტით წარმოდგენილი ტექნოლოგიის (სიმაღლე, კედლიდან დაშორება და ა.შ) დაცვით.

დასახელება	სსიპ  საგანმანათლებლო და სამეცნიერო ინფრასტრუქტურის განვითარების სააგენტო	პირობითი აღნიშვნები:	სამშენებლო-საპროექტო სამსახურის უფროსი:			არქიტექტორი:
			მერაბ ჯონიაშვილი	გიორგი ჭითავა		
მისამართი:	მ.შეთაისი ზ.ჭავჭავაძის ქუჩა N 6ა	ნახაზის სტატუსი ტექნიკური დოკუმენტაცია /არქიტექტურა/	მასშტაბი:			ფურცელი
						თბილისი 2018 წ.

არსებული IV სართულის გეგმა
მ.1:200

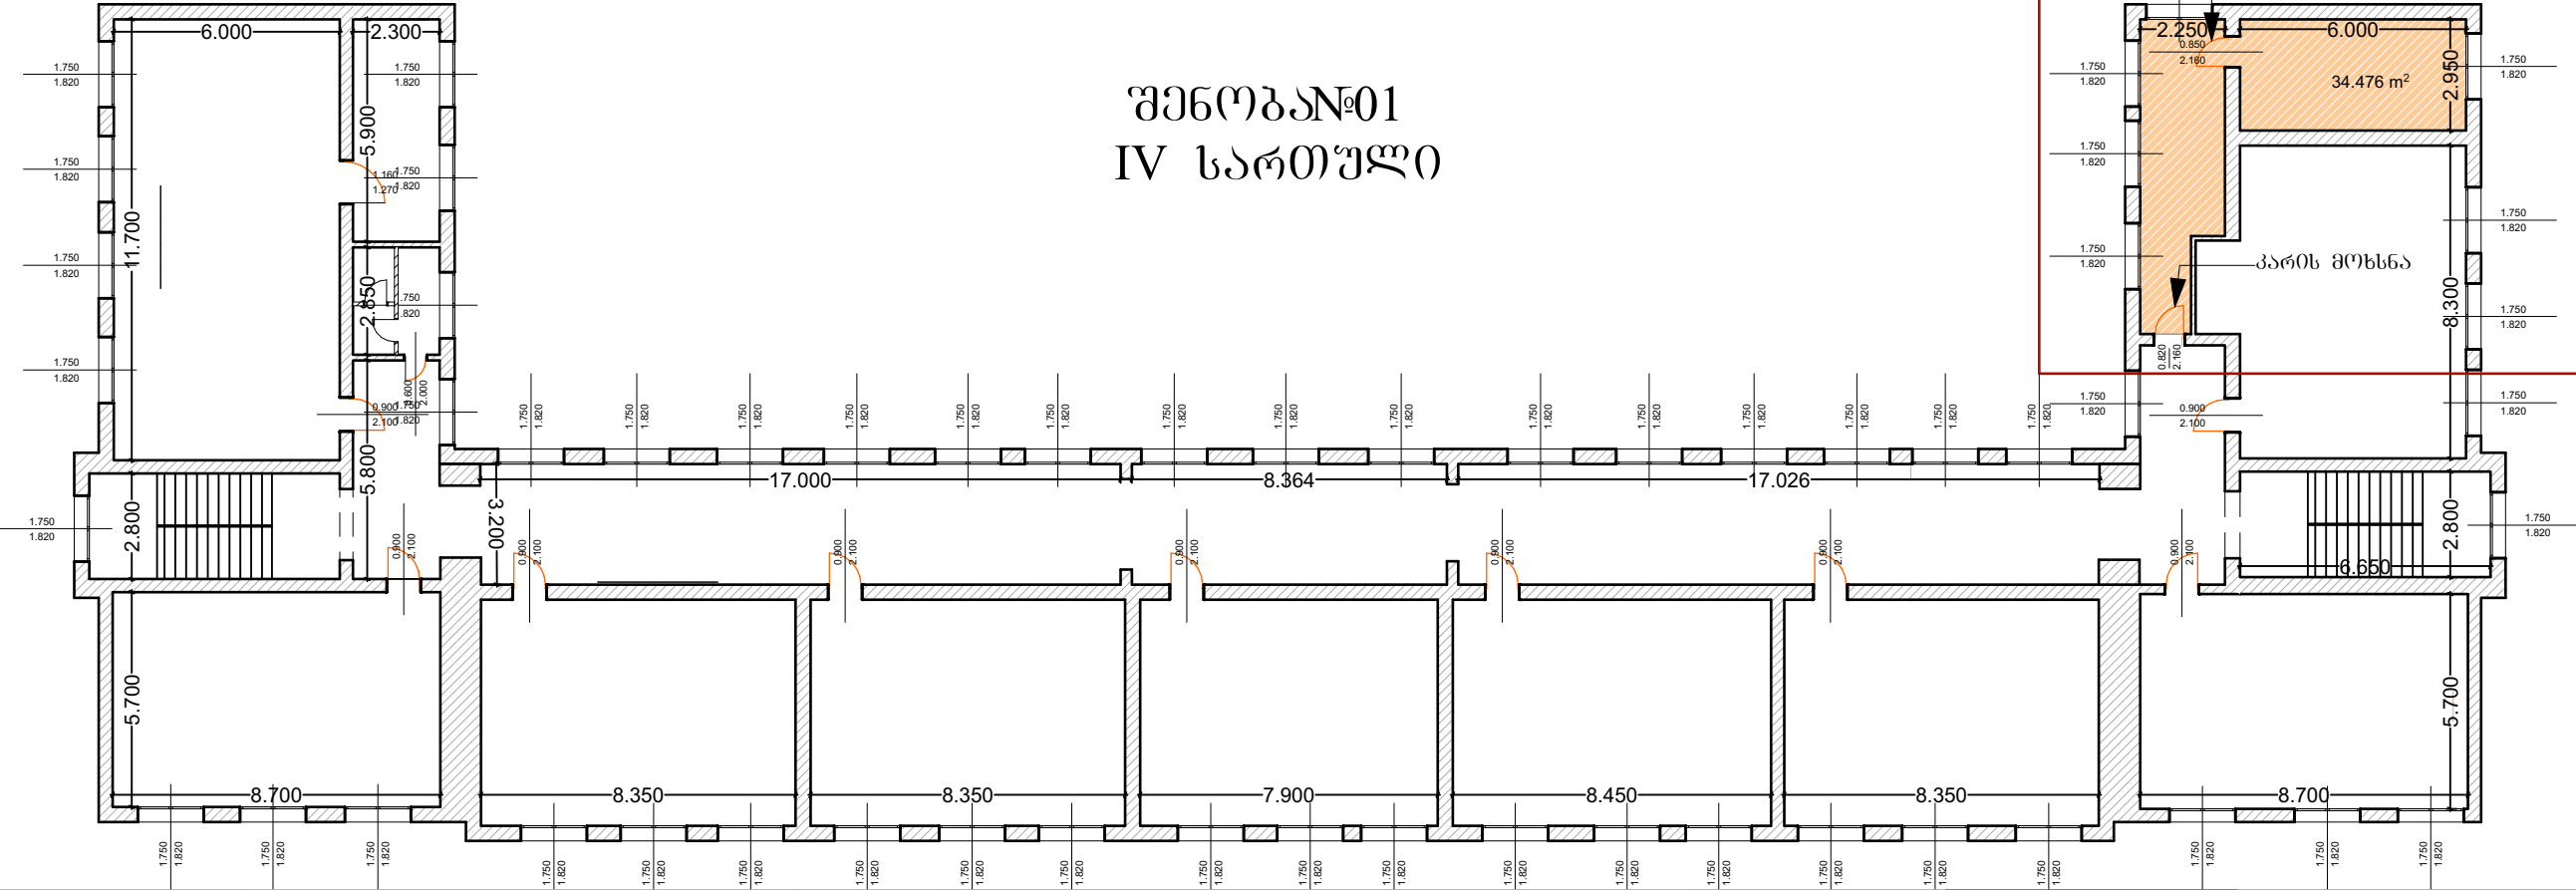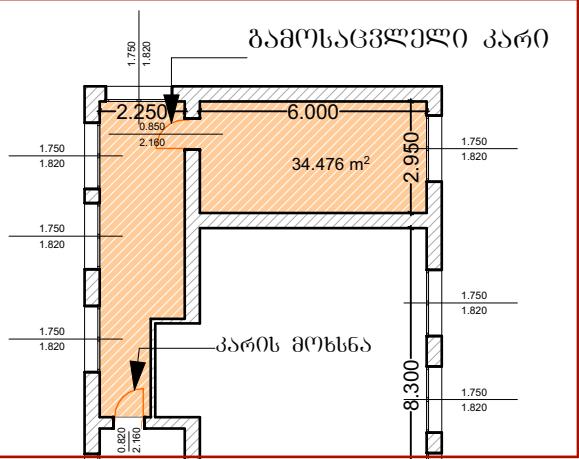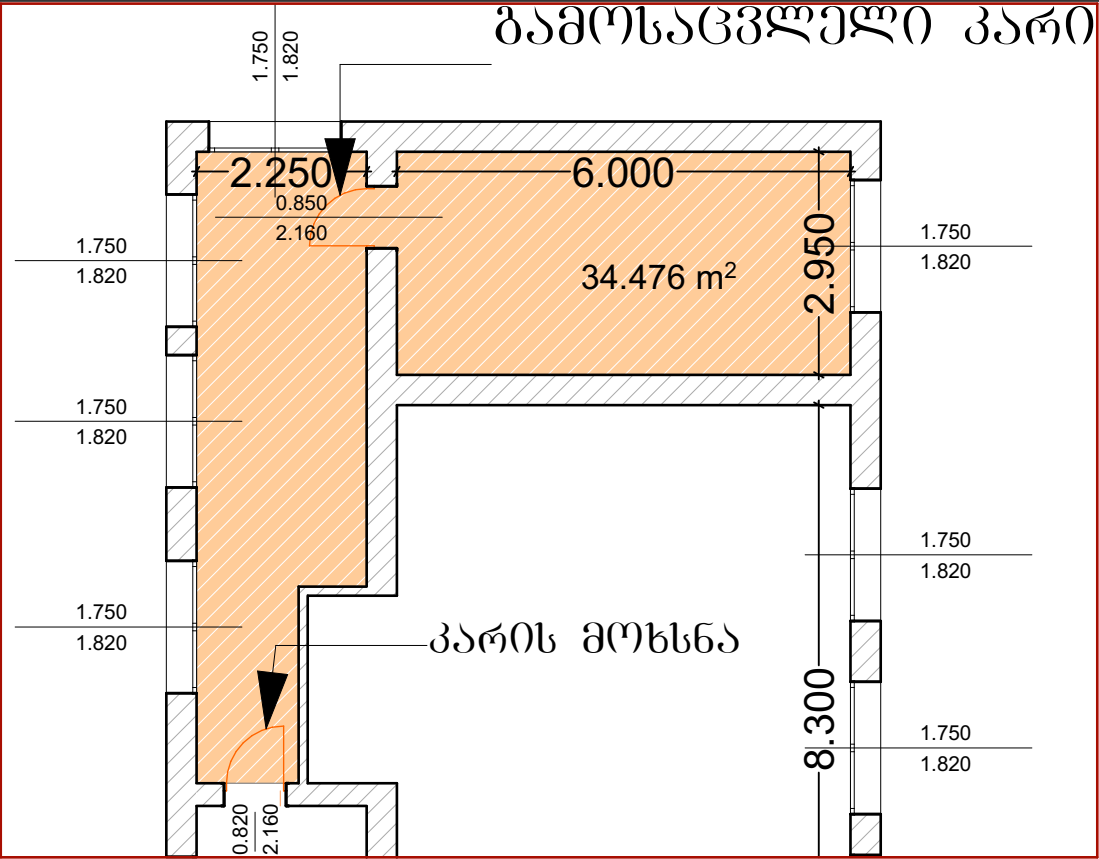



დასახელება	სსიპ  საგანმანათლებლო და სამეცნიერო ინფრასტრუქტურის განვითარების სააგენტო	პირობითი აღნიშვნები:	სამშენებლო-საპროექტო სამსახურის უფროსი:	სამშენებლო მენეჯერი:	არქიტექტორი:
სსიპ - ქ.შუთისის N 24 საჯარო სკოლა			მერაბ ჯონიაშვილი	გიორგი ჭითავა	ზურაბ მელაძე
მისამართი:	მის: თბილისი, ალექსიძის ქუჩა 1, შენობა ნაგებობა №1, II სართული. საქართველო 2600 ტ.: (+995 32, 2 200 220; 2 200 233; WWW.ESIDA.GE	ნახაზის სტატუსი	მასშტაბი:	უშუცველი	
ქ.შუთისი ზ.ჰავჭავაძის ქუჩა N 6ა		ტიქნისური ღოკუშენიანთა /არქიტექტურა/		თბილისი 2018 წ.	

შენიშვნები:
"ფფფ"-ის კარი მოეწყო ხის კარკასზე;
მიტალოკლასტიკის კარის,
ხელოვნური ბრანტიისა და კაველის
ფერი და
მასალა შეთანხმდეს დამკვეთთან;
მასალებს გახასიათებლები იხილით
წარმოდგენილ პრეპტში;
დაუშვებელია პრიალა ზედაპირის
მქონე ხელ. ბრანტის მოწყობა;
ხან-კვანძში საჭრიოა მოეწყო
ნესტამდე ამსტრონგის ჯერი;
ელ. გაყვანილობები და მიწები
დაიბადოს კედელში და არმსტრონგის
ჯერში;
კაველისა და ხელოვნური ბრანტის
იატაკის მოწყობისას ხაზი
გასწორდეს ლაზერში;
იატაკზე ქანობი მოეწყო
ტრაპეზიკანი;
იატაკის ღონე მოეწყო არსებული
ღერეფის იატაკის ღონეზე;
როზეტი დამაბრდეს 1.10მ სიმაღლეზე;

საპროექტო IV სართულის გეგმა
მ.1:200

სპეცოფიკაცია: III სართული

1. ქაღალდის ღიბანები (ქ.ღ)-50
2. მიწვევით სპინის ღიბანები (მი.ს.ღ)-5 ც
3. ტუპალბის ქაღალდის ღიბანები (ტ.ქ.ღ)-60
4. შინა (შ)-50
5. სარკე 450X600მმ (ს)-60
6. სპიტი (ს) -6 ც
7. ტრანს (ტ) -3 ც

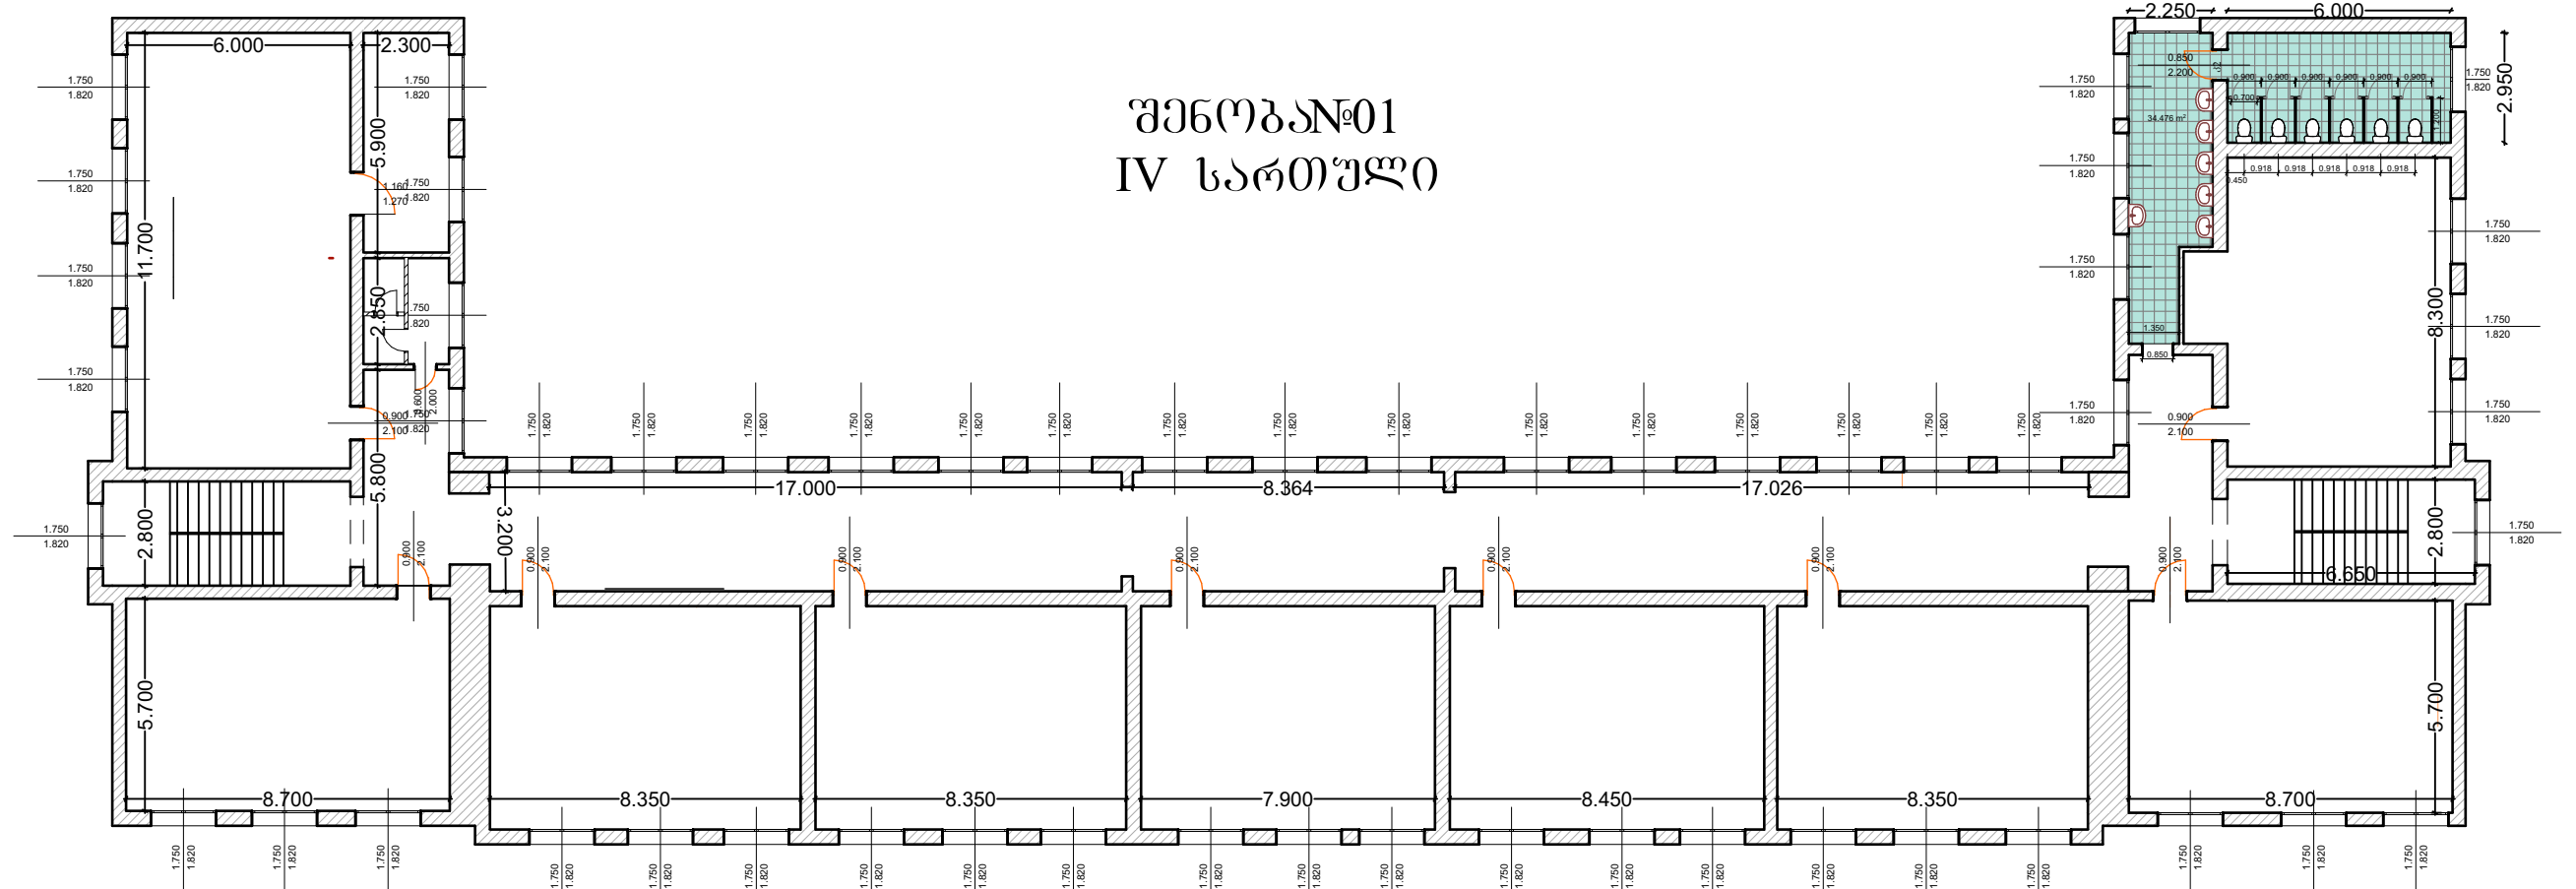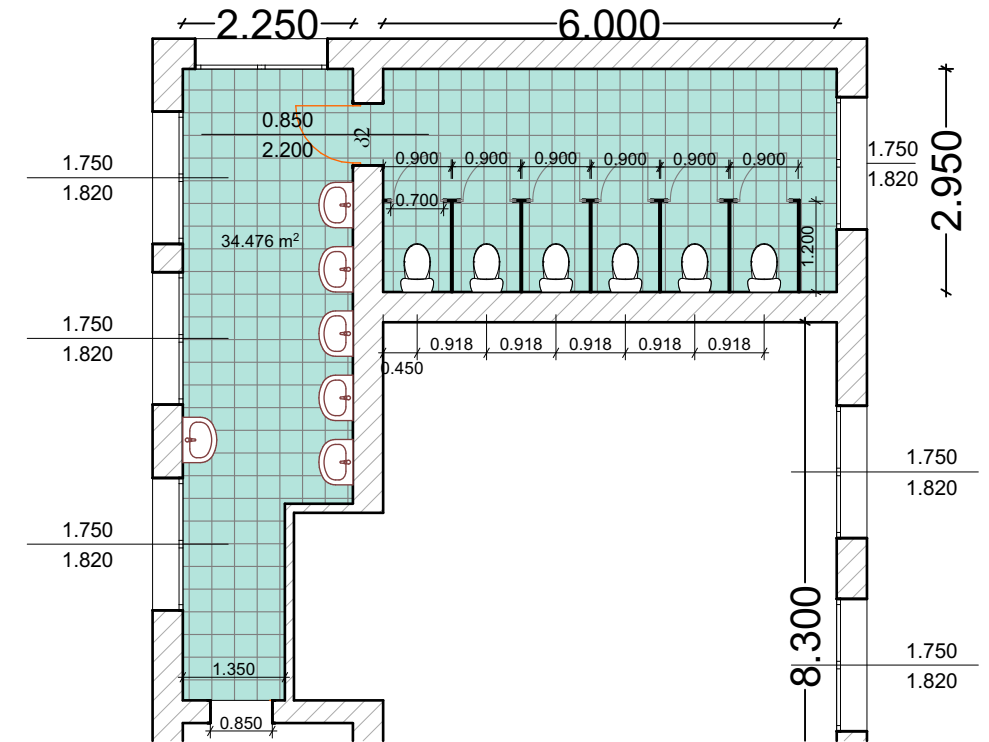

შენიშვნა №01
IV სართული

დასახელება	სსიპ	პირობითი აღნიშვნები:	სამშენებლო-საპროექტო სამსახურის უფროსი:	სამშენებლო მენეჯერი:	არქიტექტორი:
სსიპ - ქ.ქუთაისის N 24 საჯარო სკოლა	 საგანმანათლებლო და სამეცნიერო ინფრასტრუქტურის განვითარების სააგენტო	 ხელოვნური ბრანდის იატაკი	მერაბ ჭონიაშვილი	გიორგი ჭითავა	ზურაბ მელაძე
მისამართი:	მის: თბილისი, აღმაშენებლის ქუჩა 1, შენობა ნაგებობა №1, II სართული. საძაბოგველი 2600 ტ.: (+995 32, 2 200 220; 2 200 233; WWW.ESIDA.GE	ნახაზის სტატუსი ტექნიკური დოკუმენტაცია /არქიტექტურა/	მასშტაბი:	უზრცელი	
ქ.ქუთაისი ზ. ჭავჭავაძის ქუჩა N 6ა				თბილისი 2018 წ.	

კედლის კერამიკული ფილა		
ძირითადი მახასიათებლები		
დასახელება		შეთანხმდეს არქიტექტორთან
ზომა (სმ)		შეთანხმდეს არქიტექტორთან
ფერი		შეთანხმდეს არქიტექტორთან
სერიული დასახელება		შეთანხმდეს არქიტექტორთან
ჯგუფი		შეთანხმდეს არქიტექტორთან
ტექნიკური მახასიათებლები		
დამზადების წესი		
1	გამოწვის მეთოდი (მოწითალო შეფერილობის მასალა)	ფილა შზადდება თიხის გამოწვით. წითელი, მოყვითალო ან მოწითალო შეფერილობა განპირობებულია რკინის ოქსიდის შემცველობით და ნაკლებად მანგანუმის ოქსიდის შემცველობით.
შეწოვის ჯგუფი (ISO 13006)		
1	BIII	შეწოვა E > 10% (გამოწვის მეთოდის შემთხვევაში)
მუშა ზომები (მმ)		
შეთანხმდეს არქიტექტორთან		
ზედაპირის ხარისხი		
უნდა შეესაბამებოდეს სტანდარტს - UNE EN ISO 10545-2		
ფიზიკური მახასიათებლები		
წყლის შეწოვა		
1	E>10%	უნდა შეესაბამებოდეს სტანდარტს - UNE EN ISO 10545-3 გამოწვის მეთოდის შემთხვევაში
სიმტკიცე მსხვერვაზე		
1	>600N	უნდა შეესაბამებოდეს სტანდარტს - UNE EN ISO 10545-4 გამოწვის მეთოდის შემთხვევაში
სიმტკიცე დრეკადობაზე		
1	≥15N/მმ²	უნდა შეესაბამებოდეს სტანდარტს - UNE EN ISO 10545-4 გამოწვის მეთოდის შემთხვევაში
სითბური გაფართოვება 20°C-დან 100°C-მდე		
უნდა შეესაბამებოდეს სტანდარტს - UNE EN ISO 10545-8		
მედეგობა თერმულ შოკზე		
უნდა შეესაბამებოდეს სტანდარტს - UNE EN ISO 10545-9		
მედეგობა ბზარების წარმოქმნაზე		
უნდა შეესაბამებოდეს სტანდარტს - UNE EN ISO 10545-11		
ყინვაგამძლეობა (გაყინვა-გადნობის ციკლი)		
უნდა შეესაბამებოდეს სტანდარტს - UNE EN ISO 10545-12		
ქიმიური თვისებები		
მედეგობა მაღალი კონცენტრაციის მჟავებსა და ფუძეებზე (მინ. GHB)		
უნდა შეესაბამებოდეს სტანდარტს - UNE - EN ISO 10545-13		
მედეგობა დაბალი კონცენტრაციის მჟავებსა და ფუძეებზე (მინ. GLB)		
უნდა შეესაბამებოდეს სტანდარტს - UNE - EN ISO 10545-13		
მედეგობა კოროზიაზე		
უნდა შეესაბამებოდეს სტანდარტს - UNE - EN ISO 10545-14		
ხარისხის ნიშანი		
CE		უნდა შეესაბამებოდეს სტანდარტს - 003CPR-A/11-4-2013

კერამოგრანიტის ფილა იატაკებისათვის		
ძირითადი მახასიათებლები		
დასახელება		შეთანხმდეს არქიტექტორთან
ზომა (სმ)		შეთანხმდეს არქიტექტორთან
ფერი		შეთანხმდეს არქიტექტორთან
სერიული დასახელება		შეთანხმდეს არქიტექტორთან
ჯგუფი		შეთანხმდეს არქიტექტორთან
ტექნიკური მახასიათებლები		
დამზადების წესი		
1	მშრალი დაპრესვის მეთოდი	ეს მეთოდი გულისხმობს თიხის პუდრით ან გრანულებით, დაბალი ტენიანობის (<7%) შემცველი მასის დაპრესვას მშრალი ან ნახევრად მშრალი მეთოდით
შეწოვის ჯგუფი (ISO 13006)		
1	BIIa	შეწოვა E≤5% (მშრალი დაპრესვის მეთოდის შემთხვევაში)
მუშა ზომები (მმ)		
შეთანხმდეს არქიტექტორთან		
ზედაპირის ხარისხი		
უნდა შეესაბამებოდეს სტანდარტს - UNE EN ISO 10545-2		
ფიზიკური მახასიათებლები		
წყლის შეწოვა		
1	E≤0.5%	უნდა შეესაბამებოდეს სტანდარტს - UNE EN ISO 10545-3 მშრალი დაპრესვის მეთოდის შემთხვევაში
სიმტკიცე მსხვერვაზე		
1	>1300N	უნდა შეესაბამებოდეს სტანდარტს - UNE EN ISO 10545-4 მშრალი დაპრესვის მეთოდის შემთხვევაში
სიმტკიცე დრეკადობაზე		
1	≥35N/მმ²	უნდა შეესაბამებოდეს სტანდარტს - UNE EN ISO 10545-4 მშრალი დაპრესვის მეთოდის შემთხვევაში
მედეგობა ზედაპირის დასუფთავებაზე		
1	PEI 2	გამოყენება სანკვანძებში. უნდა შეესაბამებოდეს სტანდარტს - UNE EN ISO 10545-7
2	PEI 4	გამოყენება ლაბორატორიებში, კაბინეტებში. უნდა შეესაბამებოდეს სტანდარტს - UNE EN ISO 10545-7
3	PEI 5	გამოყენება საკლასო ოთახებში, აუდიტორიებში, კიბის უჯრედებზე. უნდა შეესაბამებოდეს სტანდარტს - UNE EN ISO 10545-7
სითბური გაფართოვება 20°C-დან 100°C-მდე		
უნდა შეესაბამებოდეს სტანდარტს - UNE EN ISO 10545-8		
მედეგობა თერმულ შოკზე		
უნდა შეესაბამებოდეს სტანდარტს - UNE EN ISO 10545-9		
მედეგობა ბზარების წარმოქმნაზე		
უნდა შეესაბამებოდეს სტანდარტს - UNE EN ISO 10545-11		
ყინვაგამძლეობა (გაყინვა-გადნობის ციკლი)		
უნდა შეესაბამებოდეს სტანდარტს - UNE EN ISO 10545-12		
მედეგობა მაკაწრებზე (Moh 4 ან 5)		
უნდა შეესაბამებოდეს სტანდარტს - UNE EN 67-101-92		
მედეგობა მოცურებაზე		
1	ანტი-მოცურება კლასი 1	უნდა შეესაბამებოდეს სტანდარტს - UNE - ENV 12633:2003
ქიმიური თვისებები		
მედეგობა მოვლის ქიმიურ საშუალებებზე		
უნდა შეესაბამებოდეს სტანდარტს - UNE - EN ISO 10545-13		
მედეგობა მაღალი კონცენტრაციის მჟავებსა და ფუძეებზე (მინ. GHB)		
უნდა შეესაბამებოდეს სტანდარტს - UNE - EN ISO 10545-13		
მედეგობა დაბალი კონცენტრაციის მჟავებსა და ფუძეებზე (მინ. GLB)		
უნდა შეესაბამებოდეს სტანდარტს - UNE - EN ISO 10545-13		
მედეგობა კოროზიაზე		
უნდა შეესაბამებოდეს სტანდარტს - UNE - EN ISO 10545-14		
ხარისხის ნიშანი		
CE		უნდა შეესაბამებოდეს სტანდარტს - 004CPR-PR/11-4-2013

ღასახელეგა	სსიპ 	პირობითი აღნიშვნები:	სამშენებლო-საპროექტო სამსახურის უფროსი:	სამშენებლო მენეჯერი:	არქიტექტორი:
სსიპ - ქ.ქუთაისის N 24 საჯარო სკოლა	საბანმანათლებლო ღა სამეცნიერო ინფრასტრუქტურის განვითარების სააგენტო		მერაბ ჯონიაშვილი	გიორგი ჭითავა	ზურაბ მელაძე
მისამართი:	მის: თბილისი, ალექსიძის ქუჩა 1, შენობა ნაგებობა №1, II სართული. საძარბაველი 2600 ტ.: (+995 32, 2 200 220; 2 200 233; WWW.ESIDA.GE	ნახაზის სტატუსი ტიქნიკური ღოკუმენტაცია /არქიტექტურა/	მასშტაბი:	უურცელი	
ქ.ქუთაისი ზ.ჰავჭავაძის ქუჩა N 6ა				თბილისი 2018 წ.	

ბახასიათებლები:



Chemical Resistance
1. ქიმიური მედეობის კლასი 1B (5)



Gloss Level
2. არეკვლის, სიკრიალის დონე 91,9 (+/-5)



Lightfastness
3. სინათლის გამტარობა > 6




Impact Resistance
4. ღარტყმა გამძლეობა / მედეობა 1900 მმ



Scratch Resistance
5. მედეობა ნაკაწრებზე >4 N



Surface Abrasion Strenght
6. ცვეთამედეობა >400 class 3A

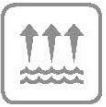

Water Vapor Resistance
7. წყალ მედეობა 4



Formaldehyde Ratio
7. ფორმალინის (საშიში ნივთიერება E1

ვიზუალი:



ლაგინირებული წყალგამძლე მღვ კანელების გაყოფი ტიხრები 18 მმ სისქის (თავისი მოწყობილობებით).



1. ქიმიური მედეობის კლასი 1 B (5)



2. ღარტყმა გამძლეობა / მედეობა 1900 მმ



3. მედეობა ნაკაწრებზე >4 N



4. ცვეთამედეობა >400 class 3A



5. წყალმედეობა 4





6. ფორმალინის შემცველობა (საშიში ნივთიერება) E1

შილის ზომაა 190X210; 3,4 კვ.მ; სისქე 18 მმ


ნებისმიერი ტექნიკური, პრობლემური საკითხი შეთანხმდეს დამკვეთთან და არქიტექტორთან

მოწყობილობები,მასალა, ფერი, ხარისხი ფაქტურა შეთანხმდეს არქიტექტორთან

დასახელება სსიპ - ქ.ქუთაისის N 24 საჯარო სკოლა	სსიპ  საგანმანათლებლო და სამეცნიერო ინფრასტრუქტურის განვითარების სააგენტო	პროგრამით აღნიშვნები:			სამშენებლო-საპროექტო სამსახურის უფროსი:	სამშენებლო მენეჯერი:	არქიტექტორი:
					მერაბ ჯონიაშვილი	გიორგი ჭითავა	ზურაბ მელაძე
მისამართი: ქ.ქუთაისი ზ.ჰავჭავაძის ქუჩა N 6ა	მის: თბილისი, ალექსიძის ქუჩა 1, შენობა ნაგებობა №1, II სართული. სამართლებლო 2600 ტ.: (+995 32, 2 200 220; 2 200 233; WWW.ESIDA.GE	ნახაზის სტატუსი ტექნიკური დოკუმენტაცია /არქიტექტურა/			მასშტაბი:		ფურცელი
							თბილისი 2018 წ.

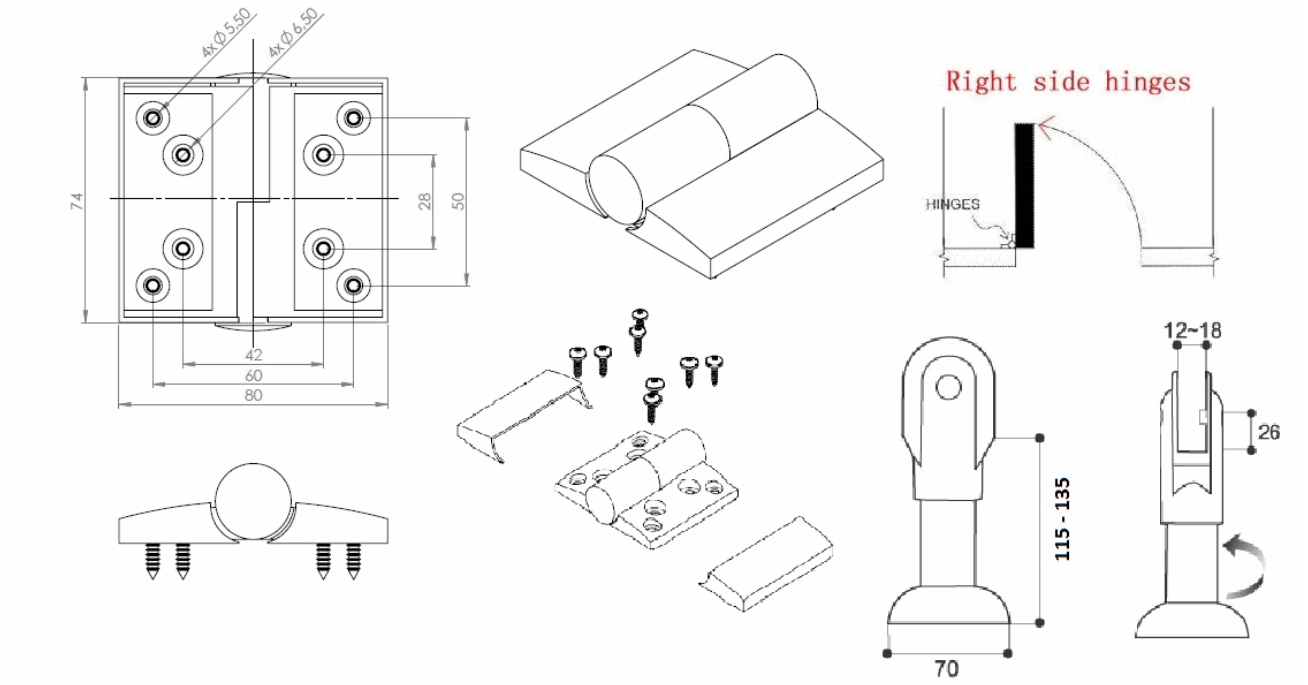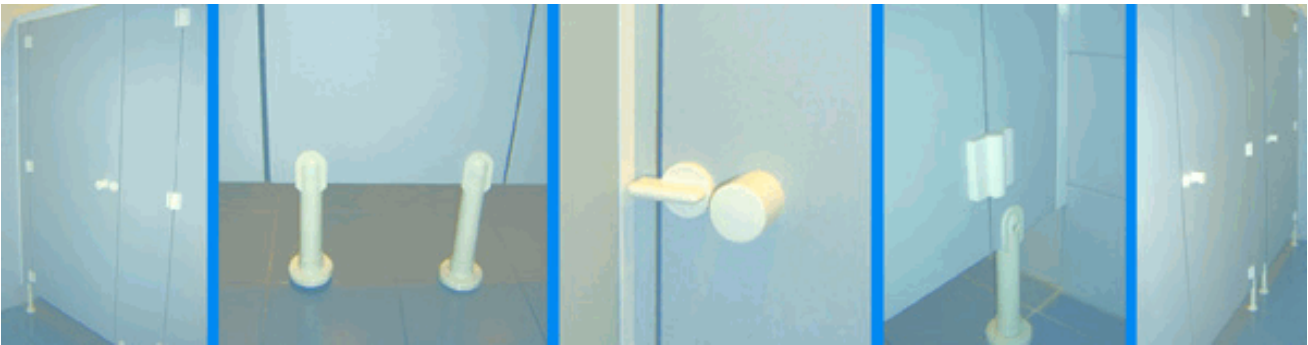


დასახელება	სსიპ	პირობითი აღნიშვნები:	საშენებლო-საპროექტო სამსახურის უფროსი:	საშენებლო მენეჯერი:	არქიტექტორი:
სსიპ - ქ.ქუთაისის N 24 საჯარო სკოლა	 საგანმანათლებლო და სამეცნიერო ინფრასტრუქტურის განვითარების სააგენტო		მერაბ ჯონიაშვილი	გიორგი ჭითაშვა	ზურაბ მელაძე
მისამართი:	მის: თბილისი, ალექსიძის ქუჩა 1, შენობა ნაგებობა №1, II სართული. საქართველო 2600 ტ.: (+995 32, 2 200 220; 2 200 233; WWW.ESIDA.GE		ნახაზის სტატუსი	მასშტაბი:	
ქ.ქუთაისი ზ.ჰავჭავაძის ქუჩა N 6ა		ტექნიკური დოკუმენტაცია /არქიტექტურა/			თბილისი 2018 წ.

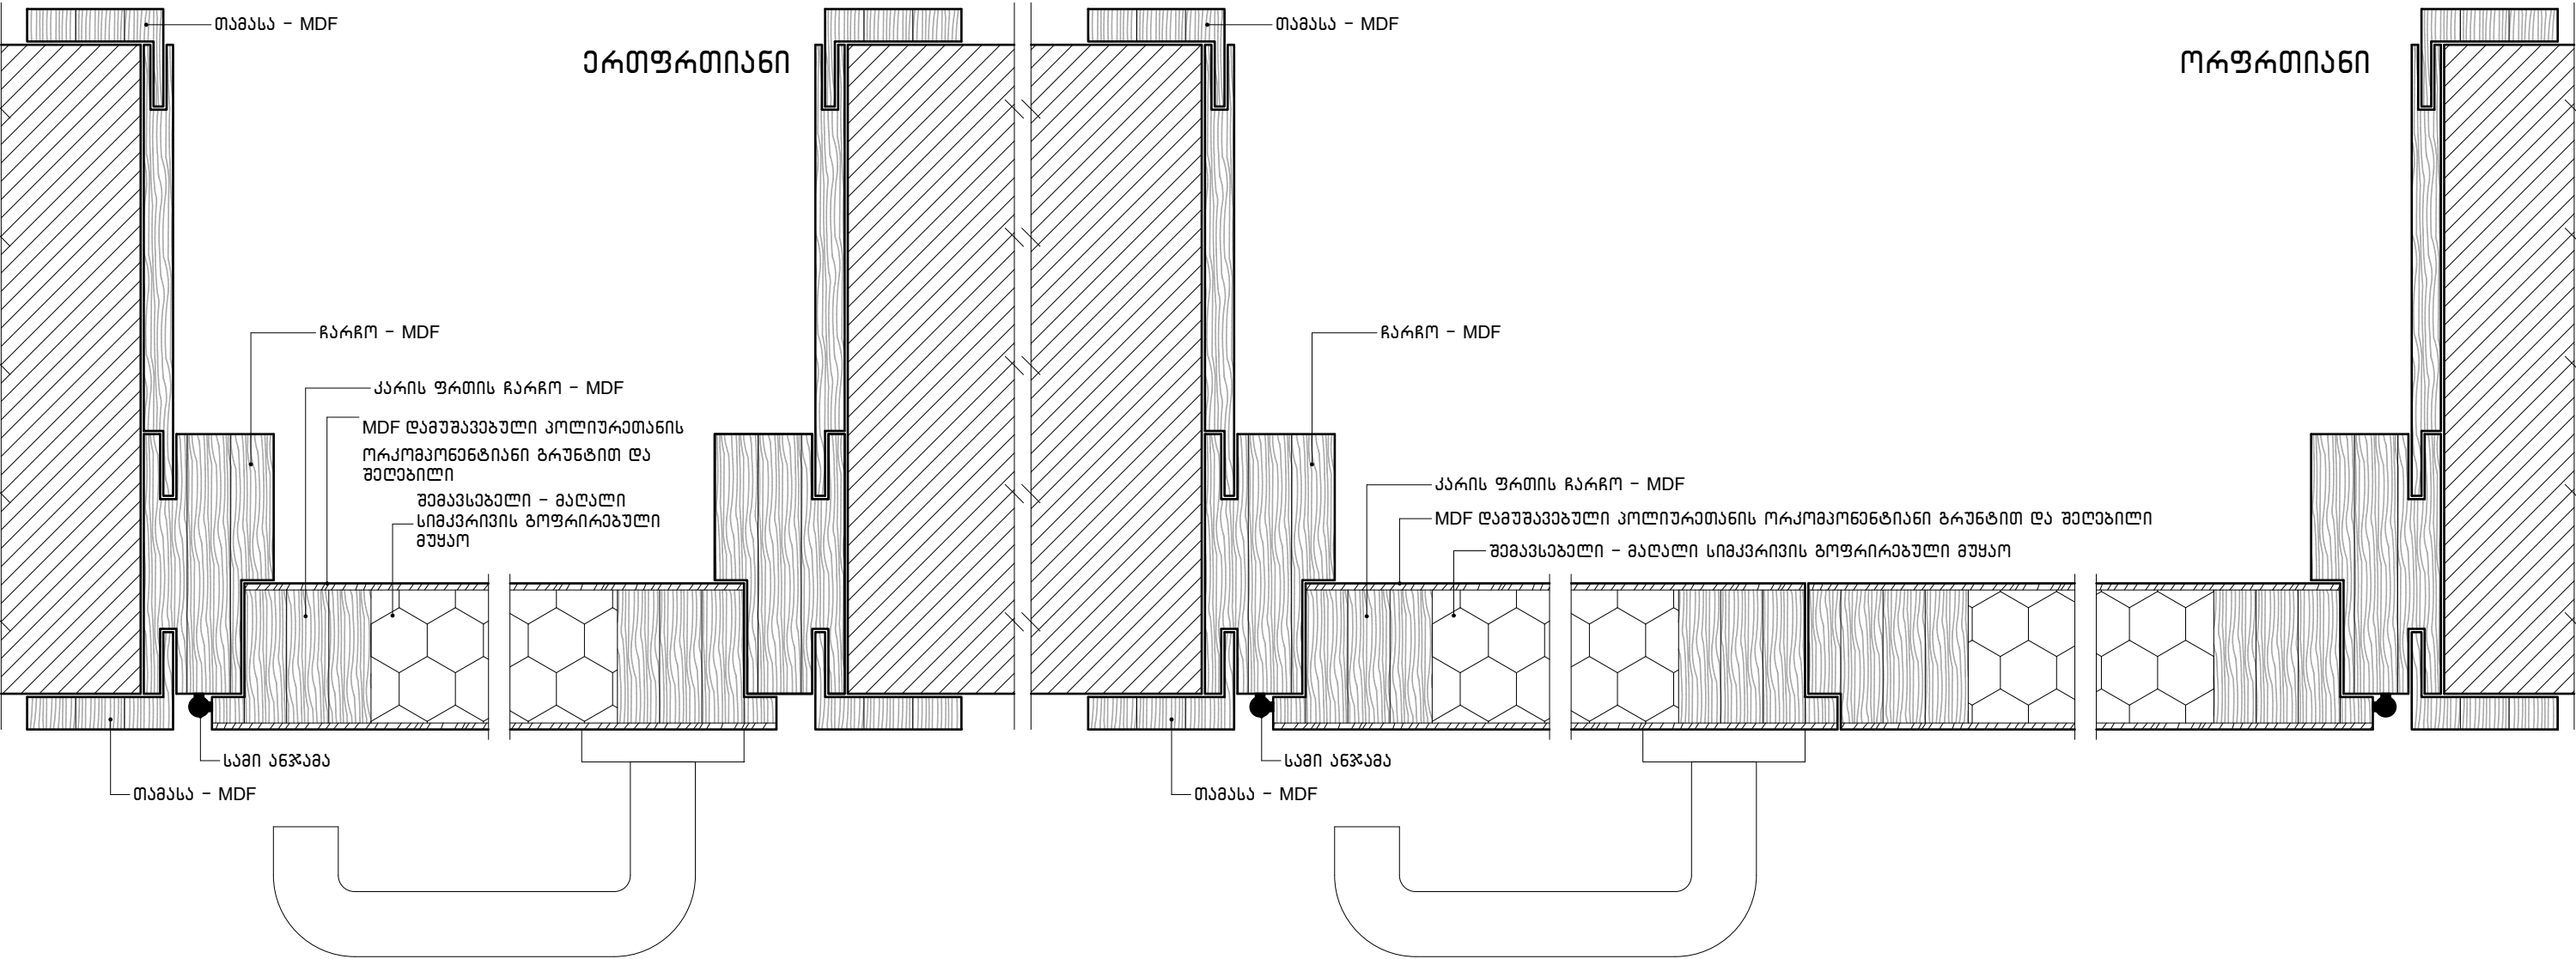

ანჯამა (კეტლი) შეთანხმდეს დაგვითთან

დასახელება სსიპ - ქ.ქუთაისის N 24 საჯარო სკოლა	სსიპ  საგანმანათლებლო და სამეცნიერო ინფრასტრუქტურის განვითარების სააგენტო	პროგრამის აღნიშვნები:	სამშენებლო-საპროექტო სამსახურის უფროსი:	სამშენებლო მენეჯერი:	არქიტექტორი:
			მერაბ ჯონიაშვილი	გიორგი ჭითავა	ზურაბ მელაძე
მისამართი: ქ.ქუთაისი ზ.ჰავჭავაძის ქუჩა N 6ა	მის: თბილისი, ალექსიძის ქუჩა 1, შენობა ნაგებობა №1, II სართული. საძირითველო 2600 ტ.: (+995 32, 2 200 220; 2 200 233; WWW.ESIDA.GE	ნახაზის სტატუსი ტექნიკური დოკუმენტაცია /არქიტექტურა/	მასშტაბი:		ფურცელი
					თბილისი 2018 წ.


ლიობის გაფართოება-მოხარკობის ღებალები
მ 1:20

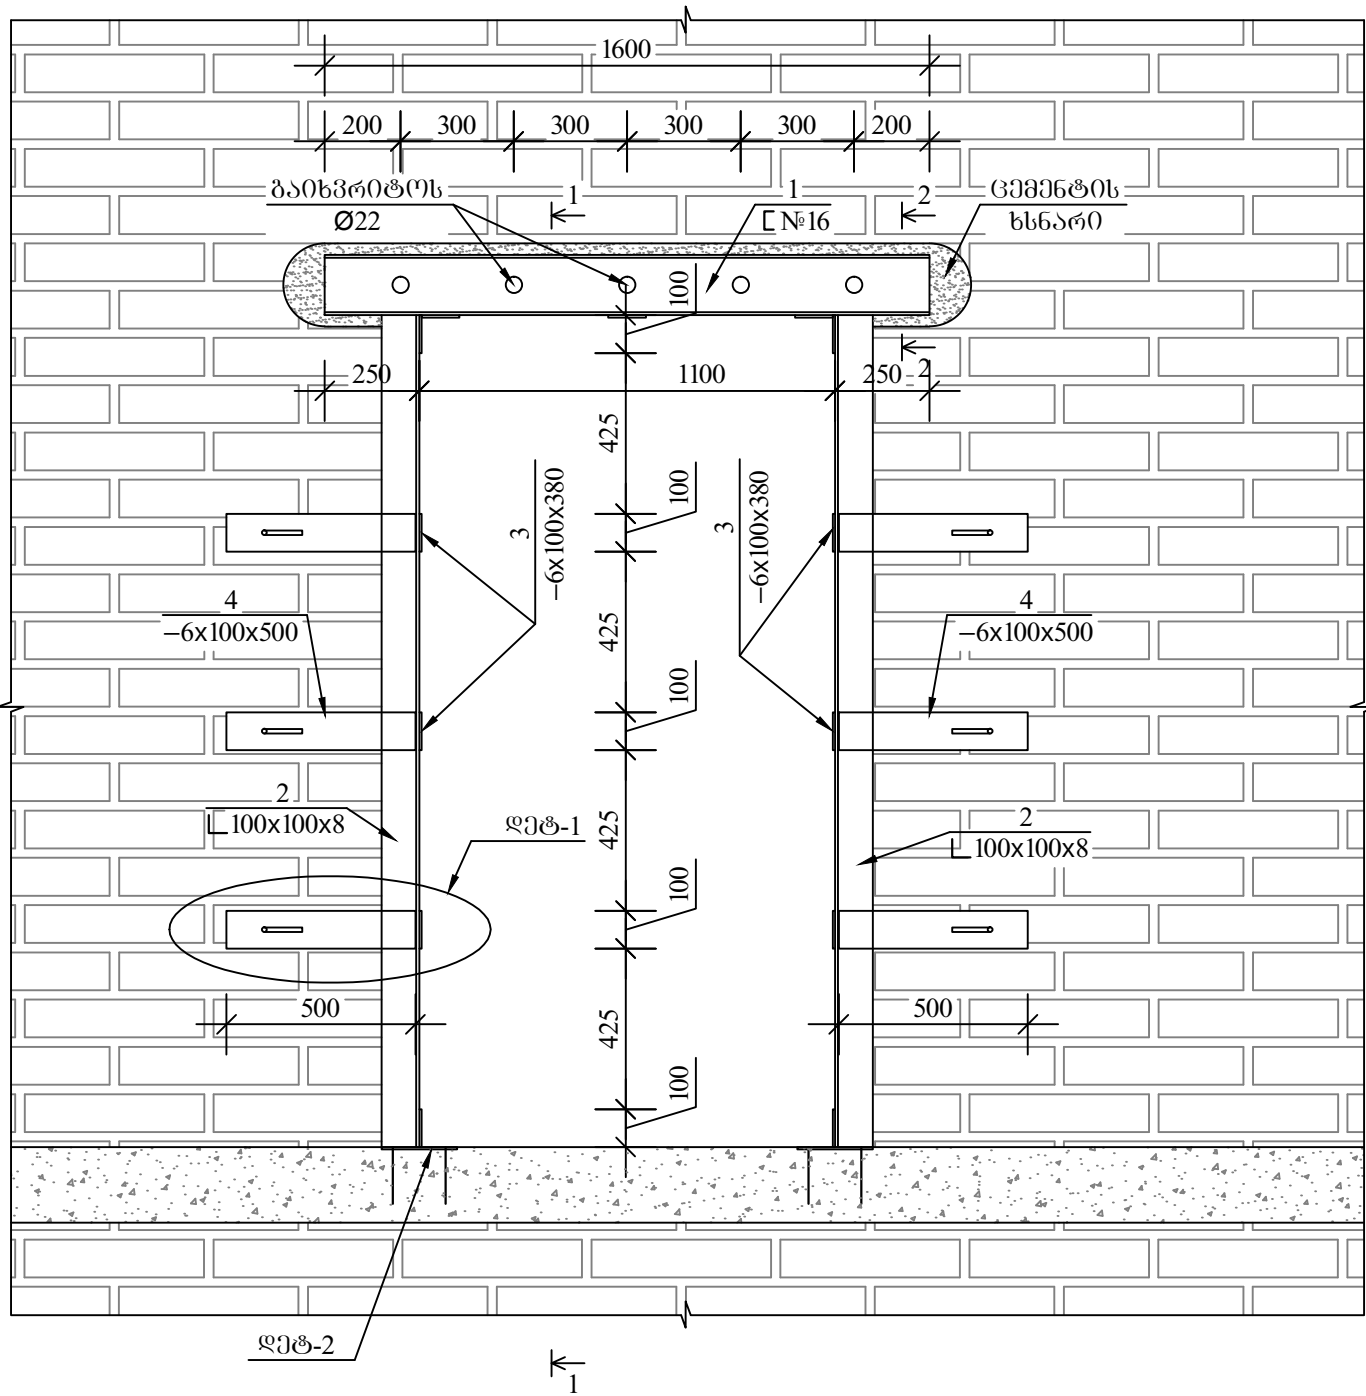




შენიშვნები

ჰრილი 3-3, ღებალი ღებ-1, ღებ-2 იხ. უპრცელი კ-2.



ჰრილი 1-1
მ 1:20

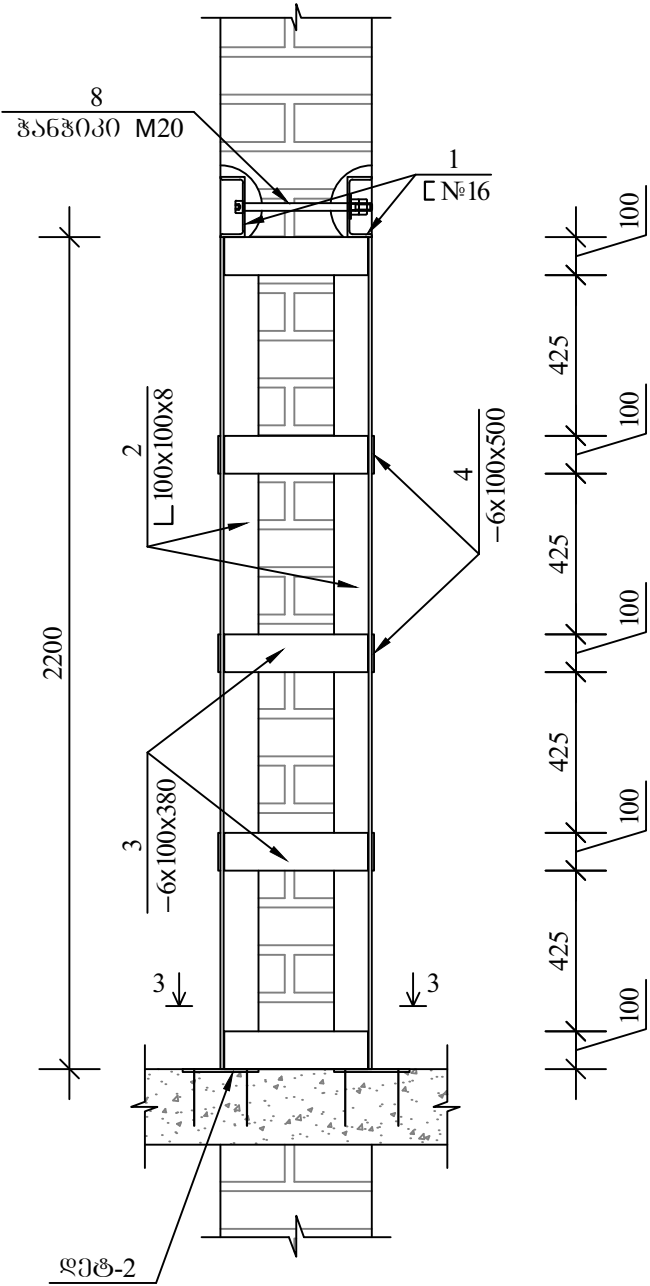

ღასახელეზა სსიპ - ქ.ქუთაისის N 24 საჯარო სკოლა	სსიპ  საგანმანათლებლო ღა სამეცნიერო ინფრასტრუქტურის განვითარების სააგენტო	პროგნოზიტი აღნიშვნები: ნახაზის სტატუსი ტექნიკური ღოკუშენტაცია /არქიტექტურა/	საგშენებლო-საპროექტო სამსახურის უფროსი: მერაბ ჰონიაშვილი	საგშენებლო მენეჯერი: გიორგი ჰითაშა	არქიტექტორი: ზურაბ მელაქე
მისამართი: ქ.ქუთაისი ზ.ჰავჭავაძის ქუჩა N 6ა	მის: თბილისი, აღმოსმის ქუჩა 1, შენობა ნაგებობა №1, II სართული. საქართველო 2600 ტ.: (+995 32, 2 200 220; 2 200 233; WWW.ESIDA.GE	მასშტაბი:	უპრცელი თბილისი 2018 წ.		

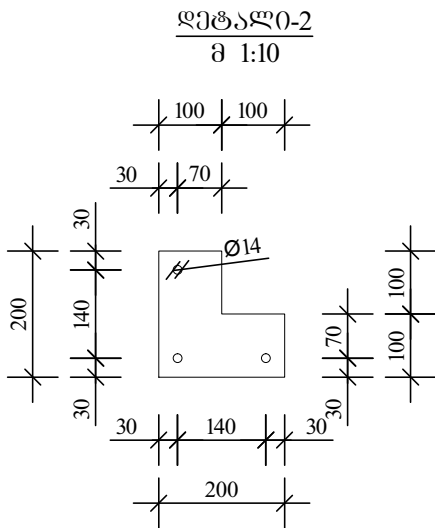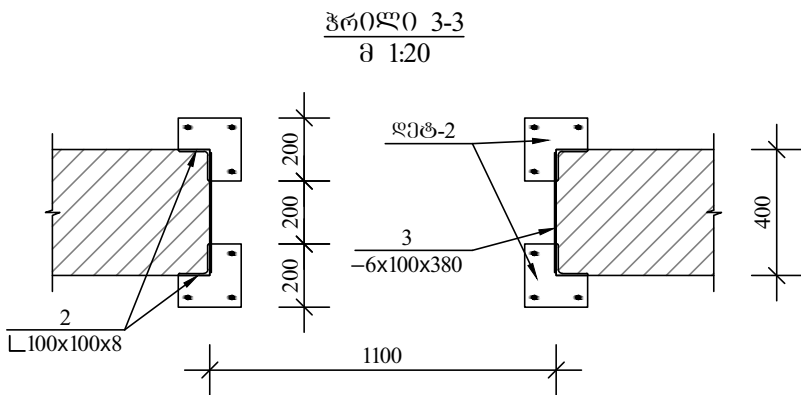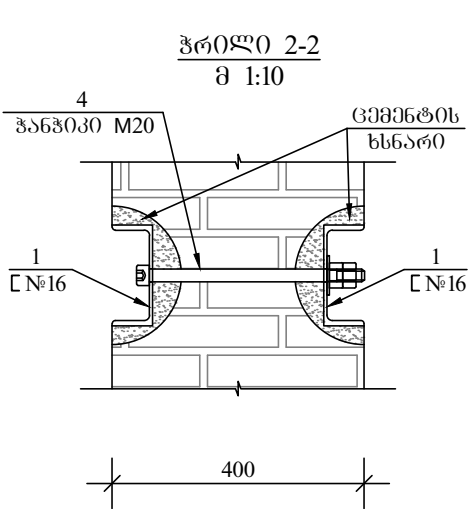



ერთეული				სულ	
კოფ. №	პროექტი	სიგრძე მმ	წონა კგ	რაოდ. ც	წონა კგ
1	2	3	4	5	6
1	შენიშვნა №16	1600	22.720	2	45.440
2	L 100x100x8	2200	26.950	4	107.800
3	— 6x100	380	1.790	13	23.270
4	— 6x100	500	2.355	12	28.260
5	Ø12AIII	600	0.533	6	3.198
6	— 6x200	200	1.413	4	5.652
7	Ø12AIII	150	0.134	12	1.608
8	ჰანჯიკი M20	450	1.500	5	7.500
შედუღებაზე 2%					4.455
სულ					227.183

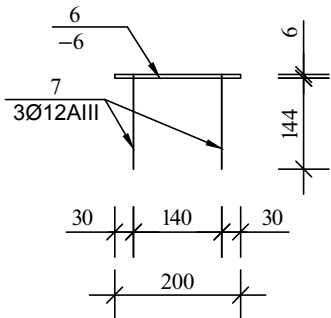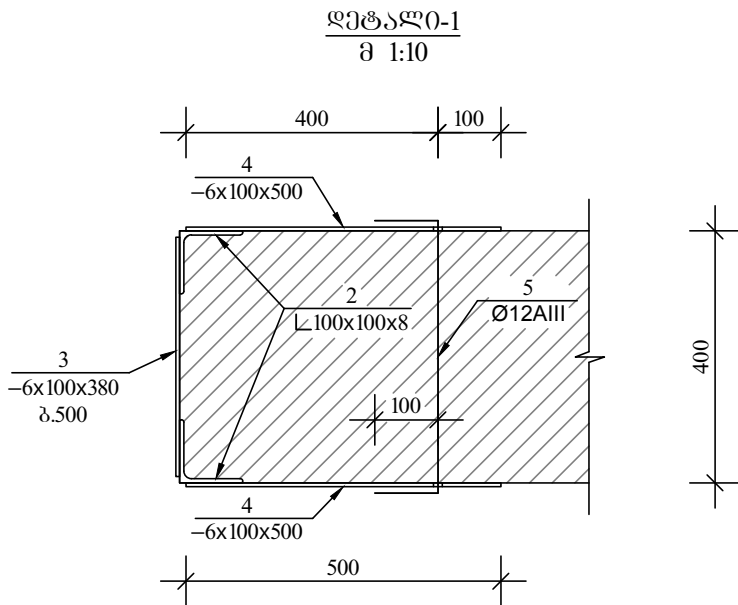

შენიშვნები

1. პირველ ეტაპზე უნდა დიზაინი ზედა დონის ბასეზე გამოიყენოს არსებული კედელი ორი მხრიდან სიგრძით 70...80 მმ, სიმაღლით 170...180 მმ. და სიგრძით 1610...1620 მმ. შემდგომ მიუყვოს 5 ნახევრით კედელში Ø22 მმ. მოვამზადოთ ფოლადის შველერები №16 სიგრძით 1600 მმ. ამისათვის შველერებში გავზარდოთ 5 ნახევრით Ø22 მმ. ისე რომ, შველერის მონტაჟისას ეს ნახევრები დაემატოს კედლის ნახევრებს. დავამონტაჟოთ შველერები, რომლებიც ერთმანეთთან შეერთდება ჰანჯიკებით M20, გიჯით 300 მმ. შველერების მონტაჟის შემდეგ მიუყვოს ხის სიგრძითი ძარბილები ხარტულშორისი გალახურვებსა და არსებულ დიოგებში. ძარბილების მიუყვოს შემდეგ მზიდ კედელში გამოიყენოს, ან შესწორდეს (გაითალოს) დიოგები არქიტექტურული ნახაზის ზომების დაცვით. ამის შემდგომ დამონტაჟდეს კედლების გასაძლიერებლად კუთხეოვანი 100 x100x8, რომლებიც ერთმანეთთან შეკრულია თამასებით (ფურცლოვანი ელემენტებით);
2. შედუღების ნაპირის სიმაღლე მიღებულია შესაძლებელი ელემენტების სისქეებიდან უმცირესის ტოლი, შედუღების ადგილები დამუშავდეს და მონტაჟის დამთავრების შემდეგ შეიღეს რთული დუღებით.

დასახელება	სსიპ  საგანმანათლებლო და სამეცნიერო ინფრასტრუქტურის განვითარების სააგენტო	პირობითი აღნიშვნები:	სამშენებლო-საპროექტო სამსახურის უფროსი:	სამშენებლო მენეჯერი:	არქიტექტორი:
სსიპ - ქ.ქუთაისის N 24 საჯარო სკოლა	მერაბ ჯონიაშვილი		გიორგი ჭითავა	ზურაბ მელაძე	
მისამართი:	მის: თბილისი, ალექსიძის ქუჩა 1, შენობა ნაგებობა №1, II სართული. საქართველო 2600 ტ.: (+995 32, 2 200 220; 2 200 233; WWW.ESIDA.GE	ნახაზის სტატუსი ტექნიკური დოკუმენტაცია /არქიტექტურა/	მასშტაბი:		ფურცელი
ქ.ქუთაისი ზ.ჰავჭავაძის ქუჩა N 6ა					თბილისი 2018 წ.

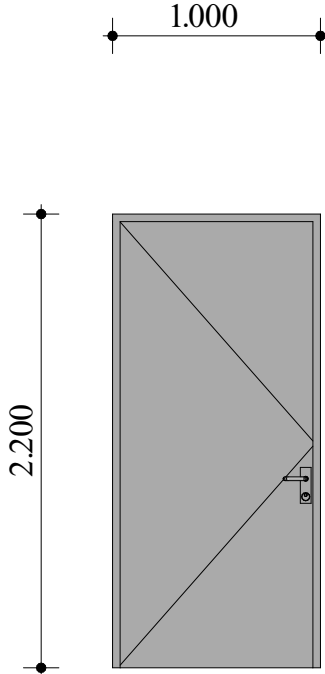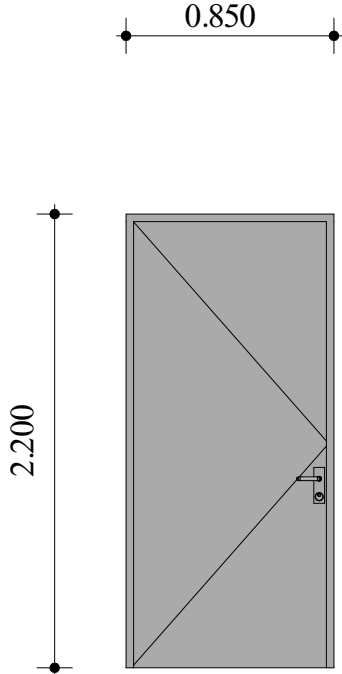კარების სპეციფიკაცია		კარების სპეციფიკაცია	
ღასახელება	კ-1	ღასახელება	კ-2
რაოდენობა	2	რაოდენობა	3
სიბანე	1.000	სიბანე	0.850
სიმაღლე	2.200	სიმაღლე	2.200
ზედხედი		ზედხედი	
წინხედი		წინხედი	
მასალა	„მღვ“-ის კარი	მასალა	„მღვ“-ის კარი
ფართი	2.200 მ²	ფართი	1.870 მ²

ღასახელება სსიპ - ქ.ქუთაისის N 24 საჯარო სკოლა	სსიპ  საგანმანათლებლო და სამეცნიერო ინფრასტრუქტურის განვითარების სააგენტო	პროგრამით აღნიშვნები:	სამშენებლო-საპროექტო სამსახურის უფროსი:	სამშენებლო მენეჯერი:	არქიტექტორი:
			მერაბ ჯონიაშვილი	გიორგი ჭითავა	ზურაბ მელაძე
მისამართი: ქ.ქუთაისი ზ.ჰავჭავაძის ქუჩა N 6ა	მის: თბილისი, ალექსიძის ქუჩა 1, შენობა ნაგებობა №1, II სართული. საძარტველი 2600 ტ.: (+995 32, 2 200 220; 2 200 233; WWW.ESIDA.GE	ნახაზის სტატუსი ტექნიკური დოკუმენტაცია /არქიტექტურა/	მასშტაბი:		ფურცელი
					თბილისი 2018 წ.