



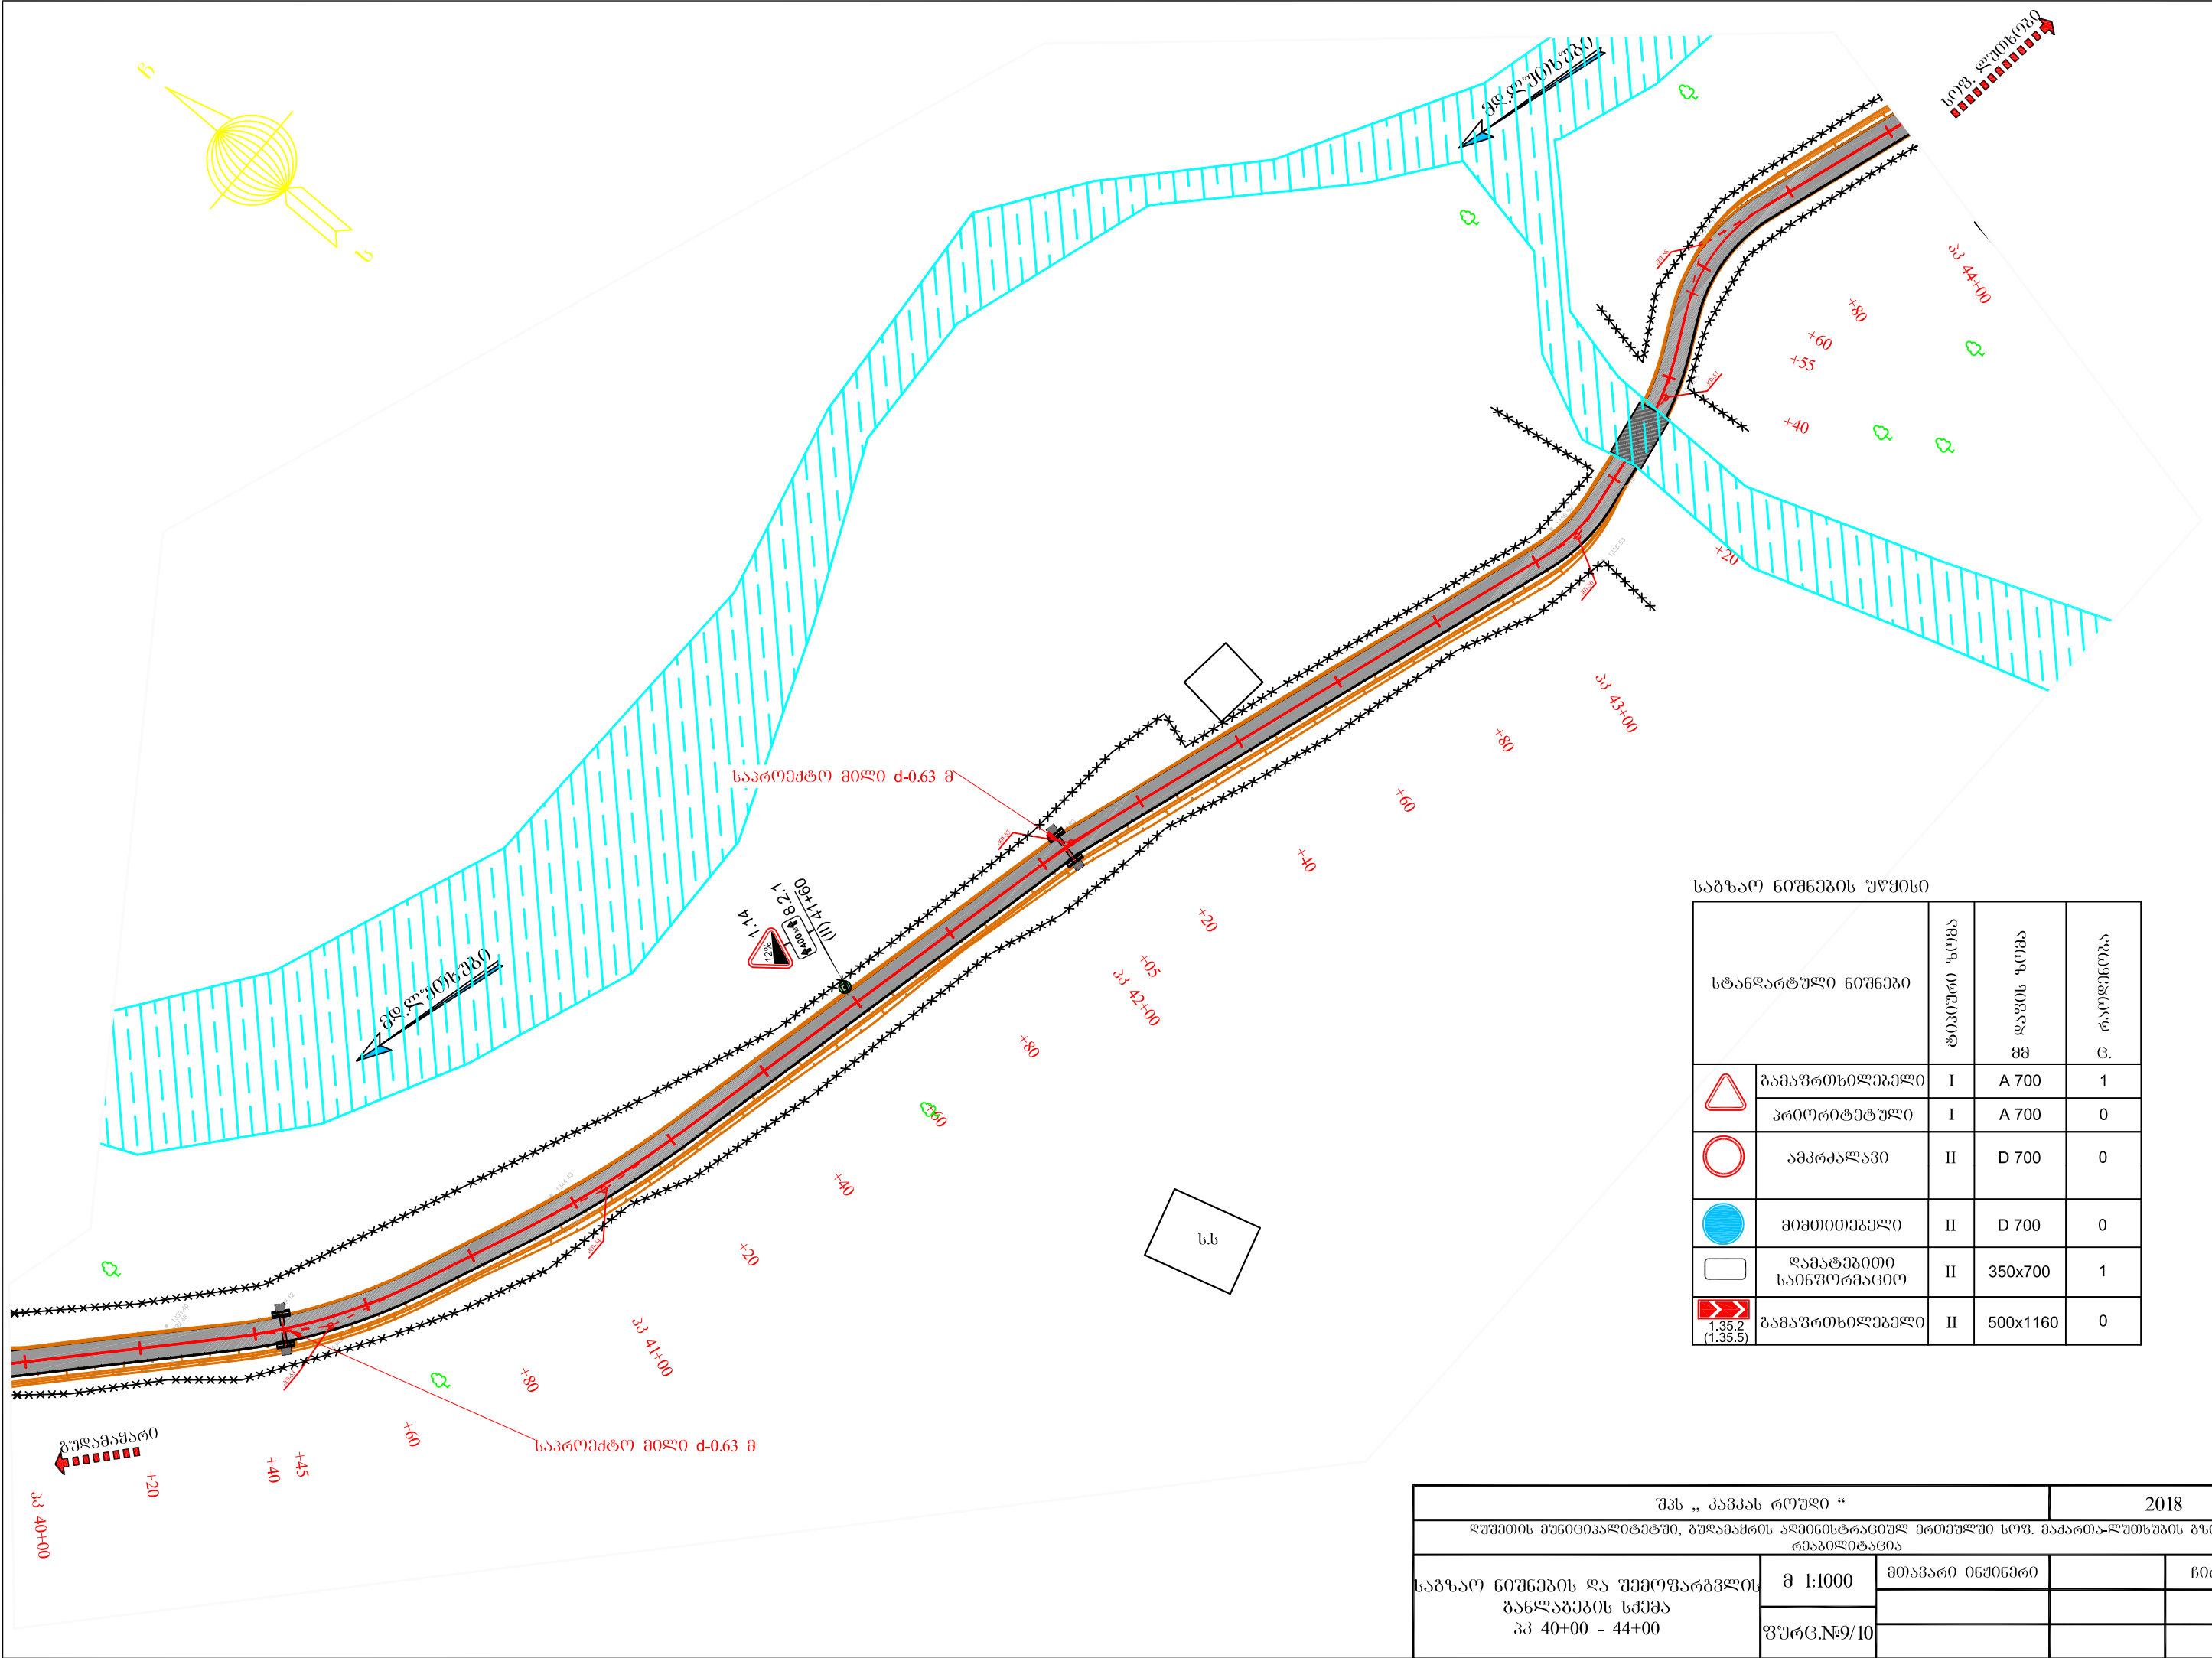

საბზარო ნიშნების უწყისი

სტანდარტული ნიშნები		ფაილი	ფაილი	რაოდენობა
		ტაბლიცა	ფაილი	ც.
	გამაგრების ნიშნი	I	A 700	1
	პროექტული	I	A 700	0
	ამკრძალავი	II	D 700	0
	მიმართულები	II	D 700	0
	დამატებითი საინფორმაციო	II	350x700	1
	გამაგრების ნიშნი	II	500x1160	0


შპს „ კავკასი როუდი “			2018	
დუშეთის მუნიციპალიტეტში, გუდამაყრის ადმინისტრაციულ ერთეულში სოფ. მაპართა-ლუთისგზის გზის რეაბილიტაცია				
საბზარო ნიშნების და უწყობარგვლის განლაგების სქემა პკ 40+00 - 44+00	მ 1:1000	მთავარი ინჟინერი		ჩირბაძე
	ფურც.№9/10			

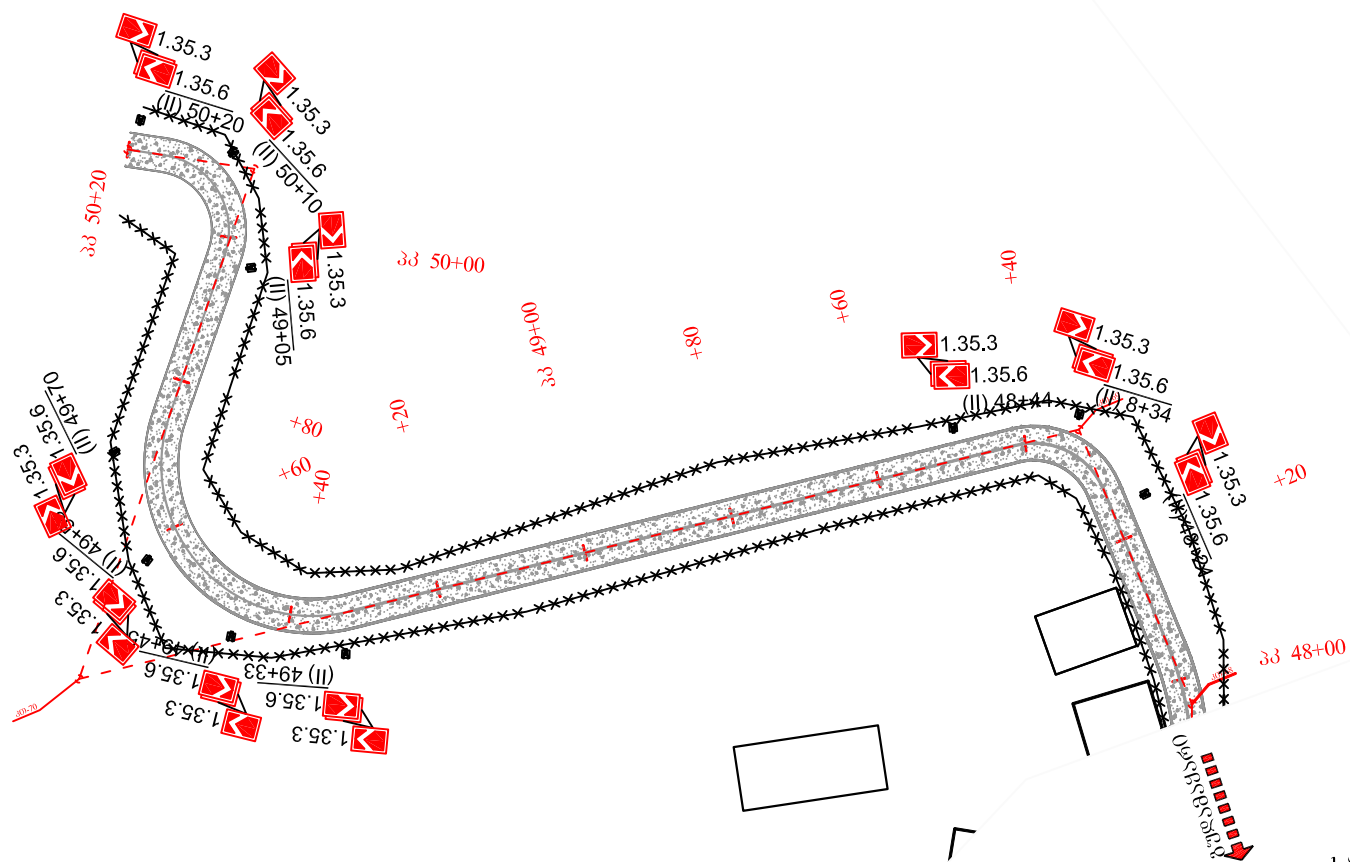


სტანდარტული ნომერები		ტვირთის ზომა	ღაფის ზომა	რეკლამების ც.
 135.3 (135.6)	ბაზაფორმის ზომები	II	615x500	22

შპს „ კავკასი როუდი “		2018		
დოკუმენტი მუნიციპალიტეტში, გუბაშაში არსებობს ტრასაზე ექვემდებარება სოფ. მაქარია-დუშაშაშის გზის რეაბილიტაციას				
საგზაო ნიშნების და შემოღობვის განლაგების სქემა პკ 48+00 - 50+20	მ 1:1000	მთავარი ინჟინერი		წირბაძე
	ფურც.№9/12			

ობიექტის ღსახელება - 5.26

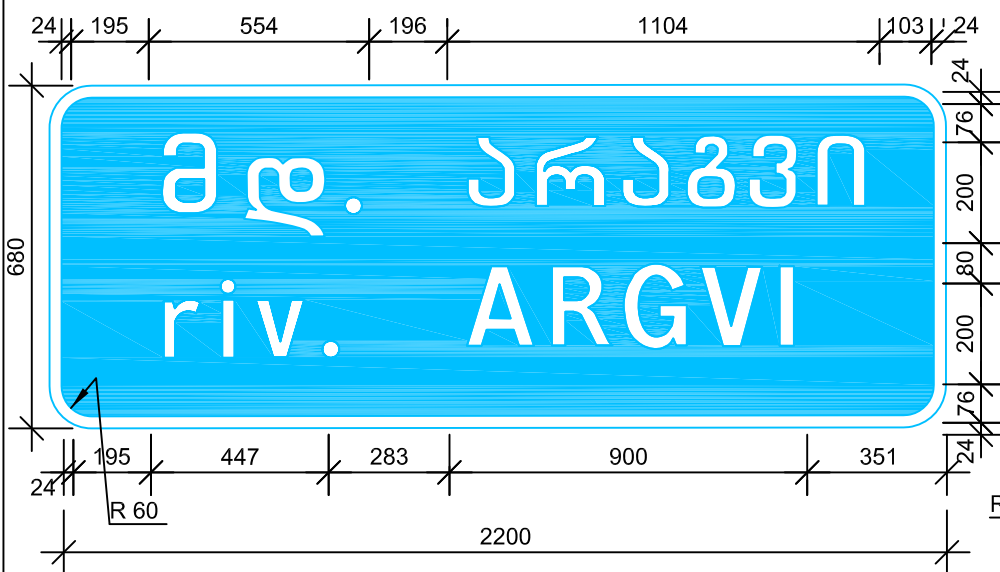

ობიექტის ღსახელება - 5.26

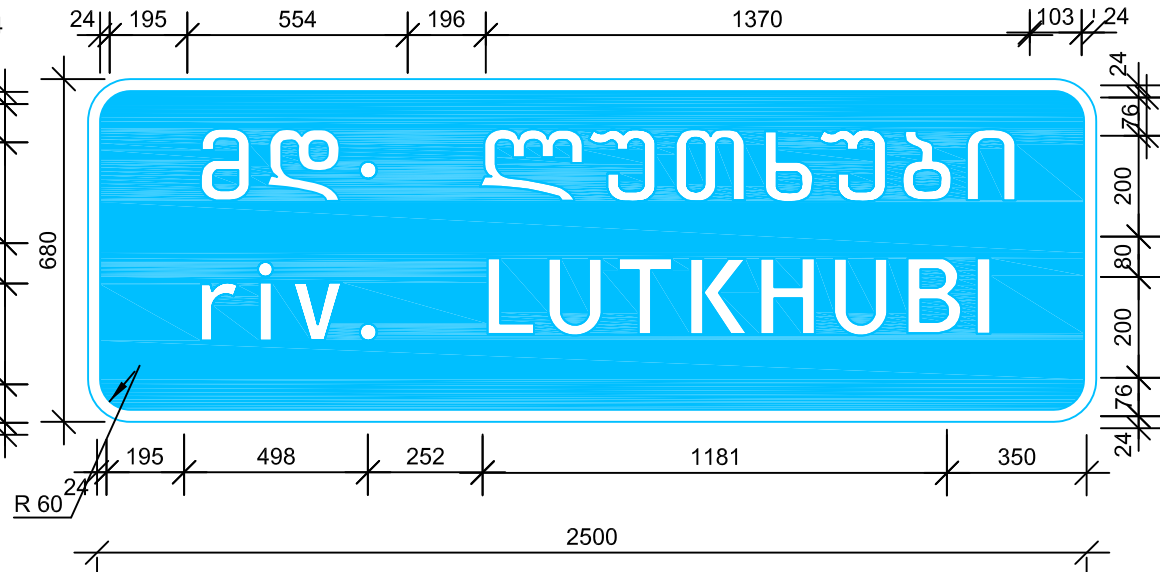

ჰორიზონტალური ზომები მოცემულია ლიტერული მოედნების ნაპირებიდან

ნომრის ნომერი - 5.26 ღარი - 2200X680 ღართობი - 1.50 მ²
 რაოდენობა - 2 ც. ღონი - ლურჯი მასშტაბი - 1:15

სალიტერო ღართები შემცირებულია.

ჰორიზონტალური ზომები მოცემულია ლიტერული მოედნების ნაპირებიდან

ნომრის ნომერი - 5.26 ღარი - 2500X680 ღართობი - 1.70 მ²
 რაოდენობა - 2 ც. ღონი - ლურჯი მასშტაბი - 1:15


სალიტერო ღართები შემცირებულია.

შპს „ კავკას რელი “			2018	
ღუქმეთის მუნიციპალიტეტში, გუღამაქრის აღმოსებრაციულ ერთეულში სოფ. მაკართა-ღუქმეთის გზის რეაბილიტაცია				
ინფორმაციული საბზაო ნომერი		მთავარი ინჟინერი		ნირბაქი
	ფურც.№10/1			

დასახლებული პუნქტის დასაწმისი - 5.23.1



დასახლებული პუნქტის დასასრული - 5.24.1

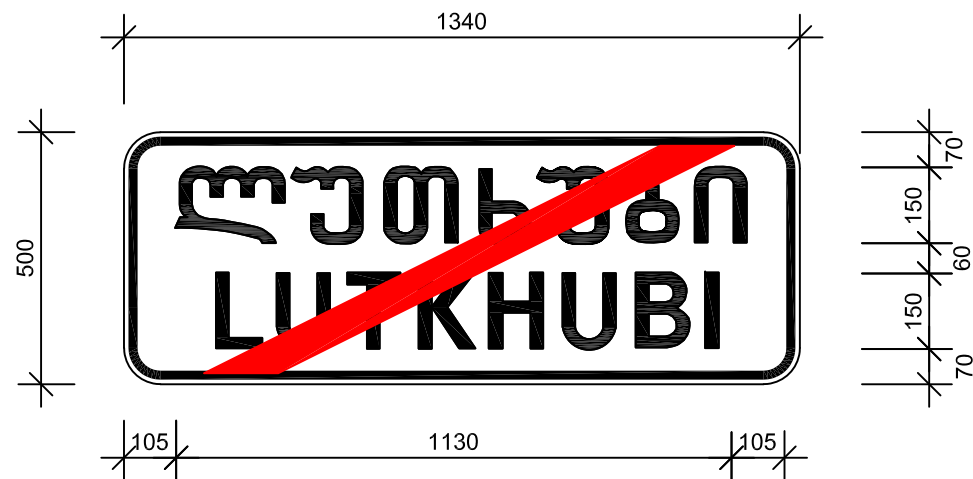

ჰორიზონტალური ზომები მოცემულია ლიტერული მოუღნების ნაპირებიდან

ნომრის ნომერი - 5.23.1 ზარი - 1340x500 ფართობი - 0.67 მ²
რაოდენობა - 1 ც. ღონი - თეთრი მასშტაბი - 1:15

სალიტერო ფართები შემცირებულია.

ჰორიზონტალური ზომები მოცემულია ლიტერული მოუღნების ნაპირებიდან

ნომრის ნომერი - 5.24.1 ზარი - 1340x500 ფართობი - 0.67 მ²
რაოდენობა - 1 ც. ღონი - თეთრი მასშტაბი - 1:15


სალიტერო ფართები შემცირებულია.

შპს „ კავკასი როუდი “			2018	
ღუშეთის მუნიციპალიტეტში, გუდამაყრის აღმოსავლეთით მდებარე სოფ. მაკარტა-ლუთხუბის გზის რეაბილიტაცია				
ინდივიდუალური საბზარო ნომერი		მთავარი ინჟინერი		ჩირბაძე
	ფურც.№10/2			


ბანოვი პროექტები

პპ 6+60 - პპ 15+00

პპ 36+80 - პპ 47+20

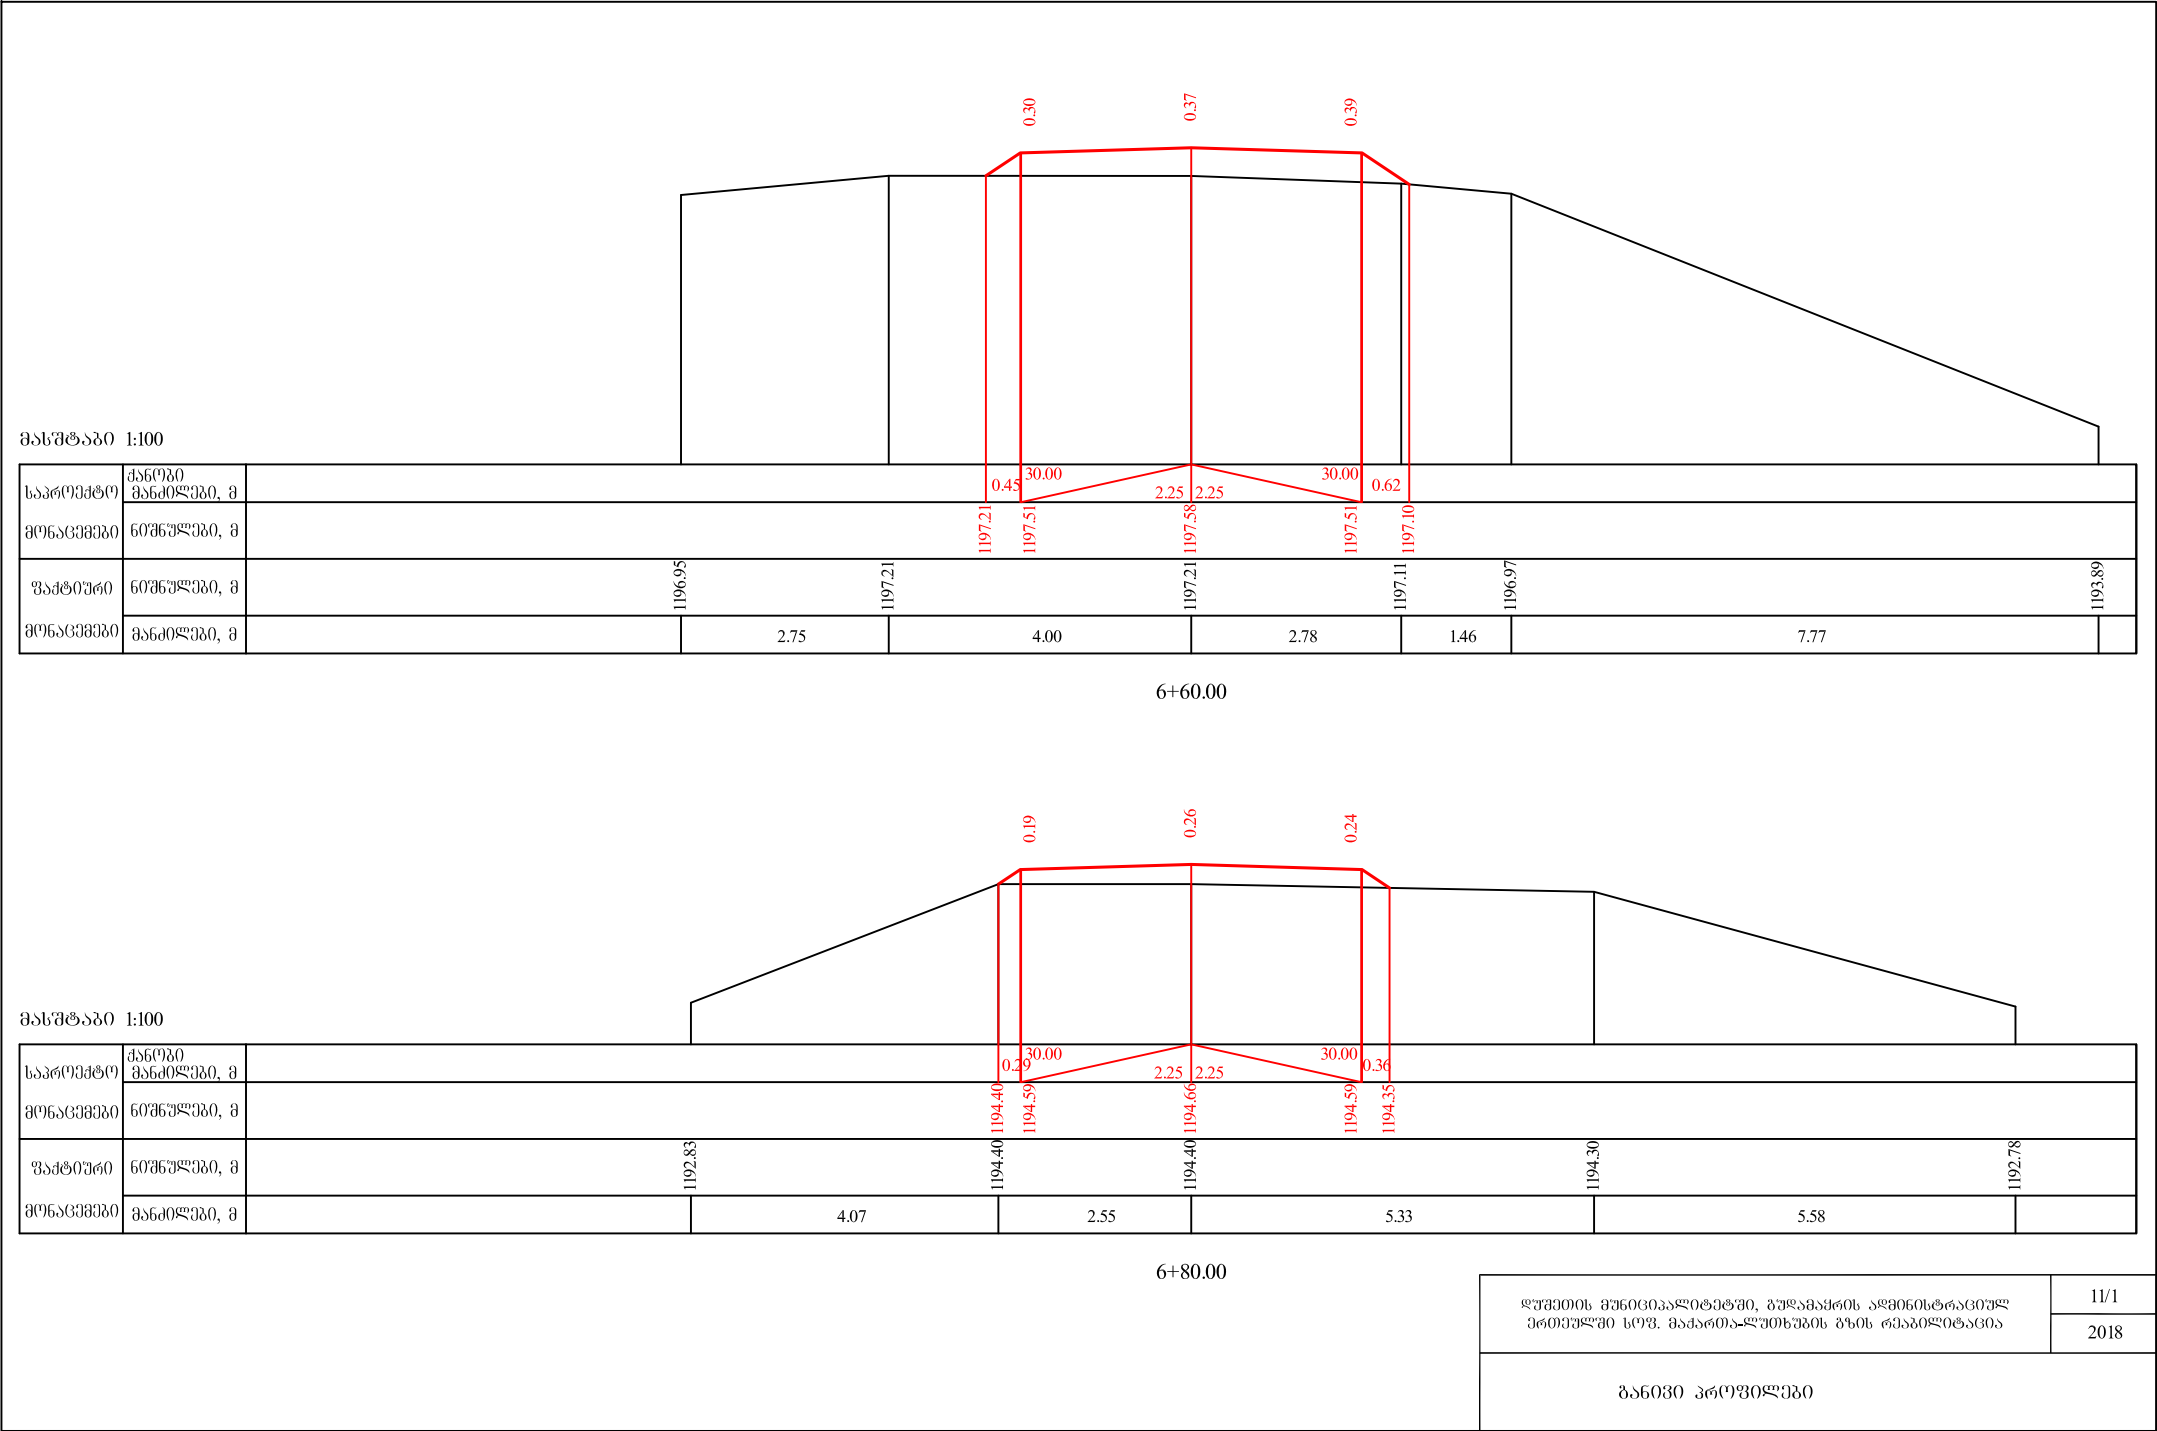


მასშტაბი 1:100

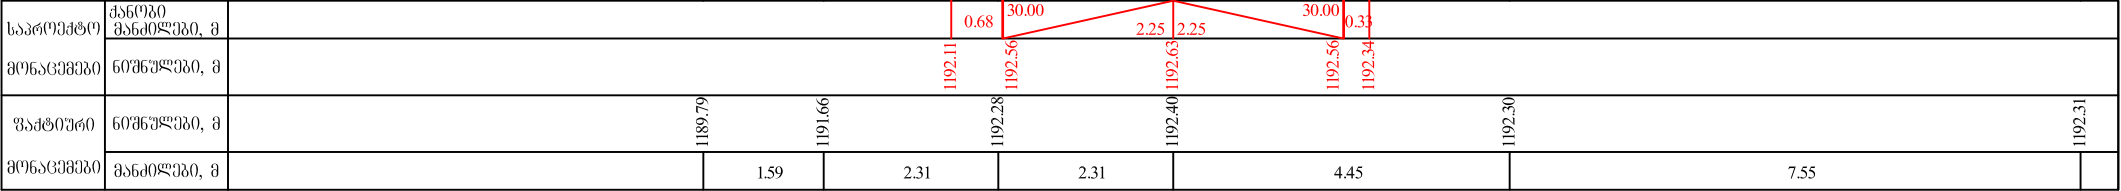


7+0.00

მასშტაბი 1:100

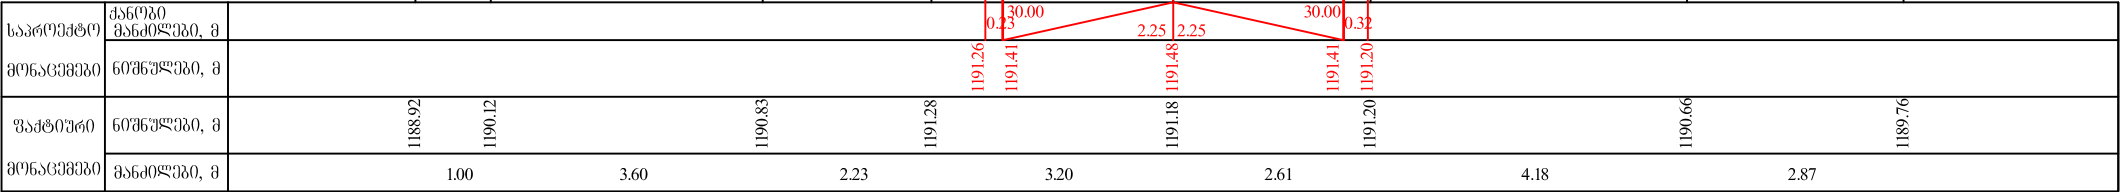


7+20.00

მასშტაბი 1:100


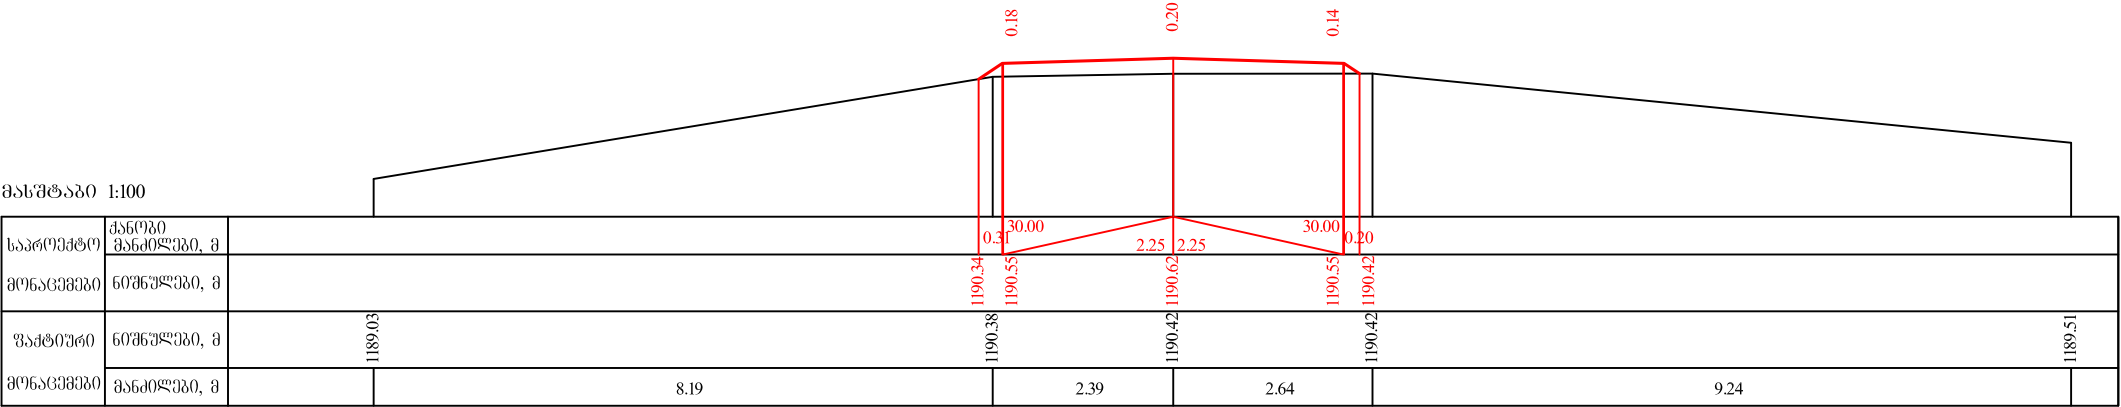



7+40.00

მასშტაბი 1:100

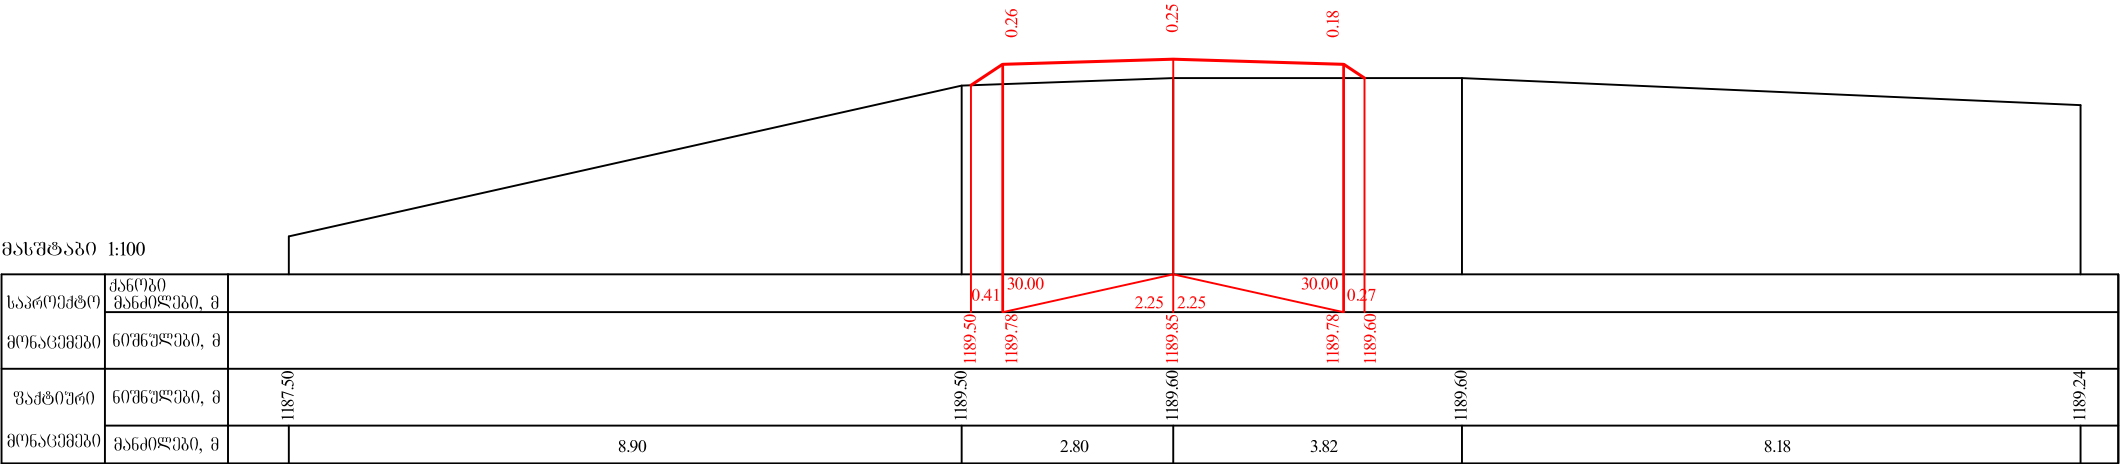


7+60.00

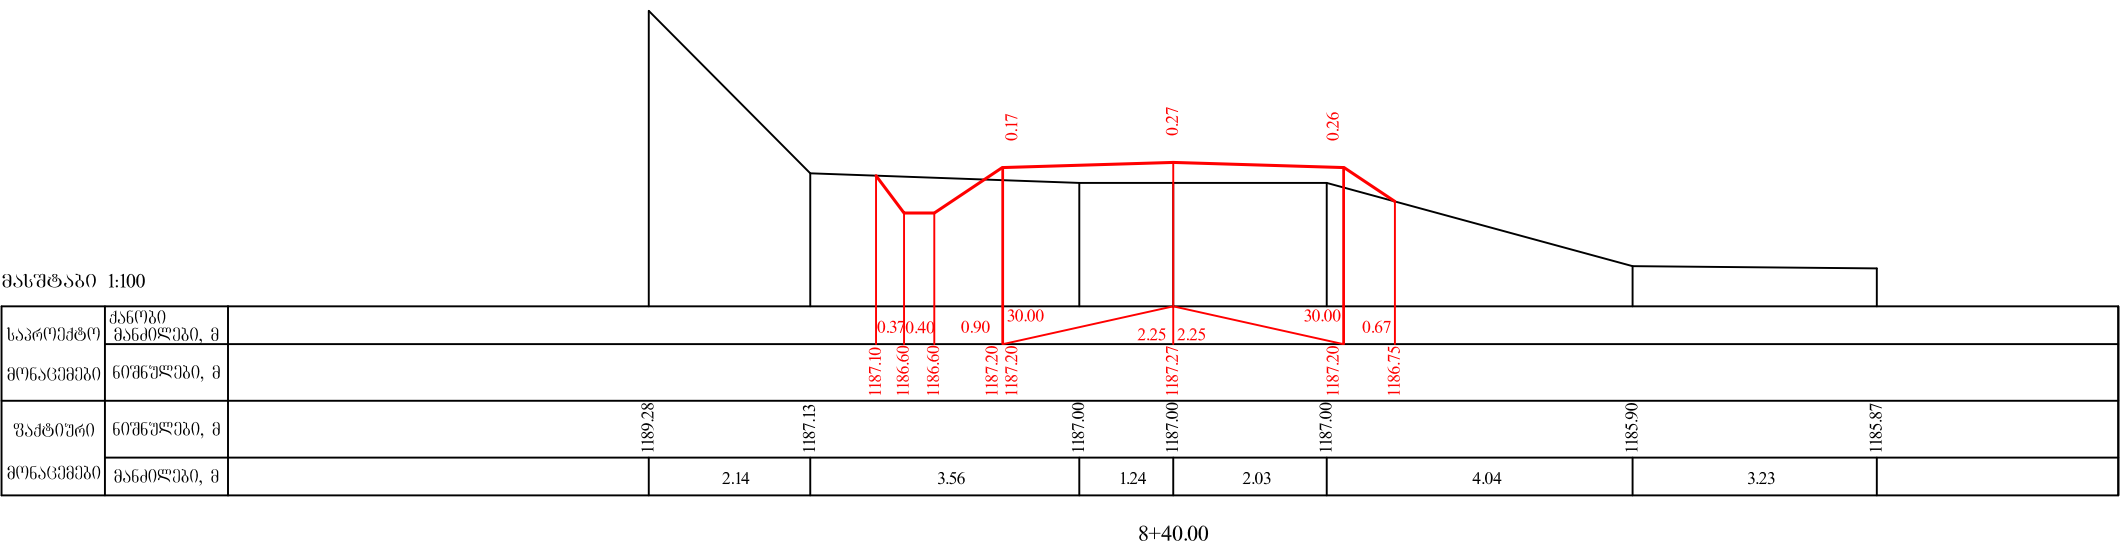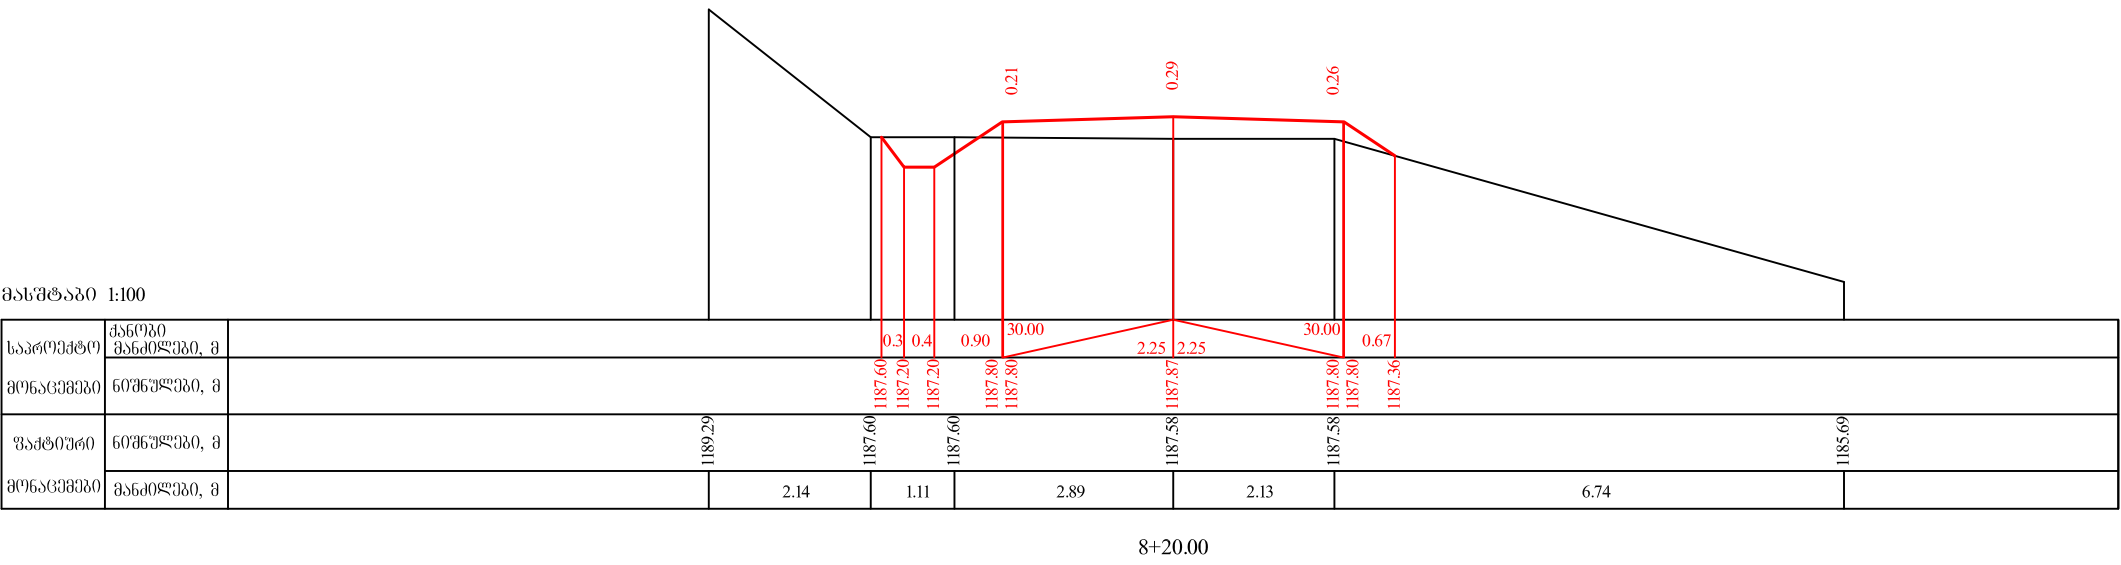

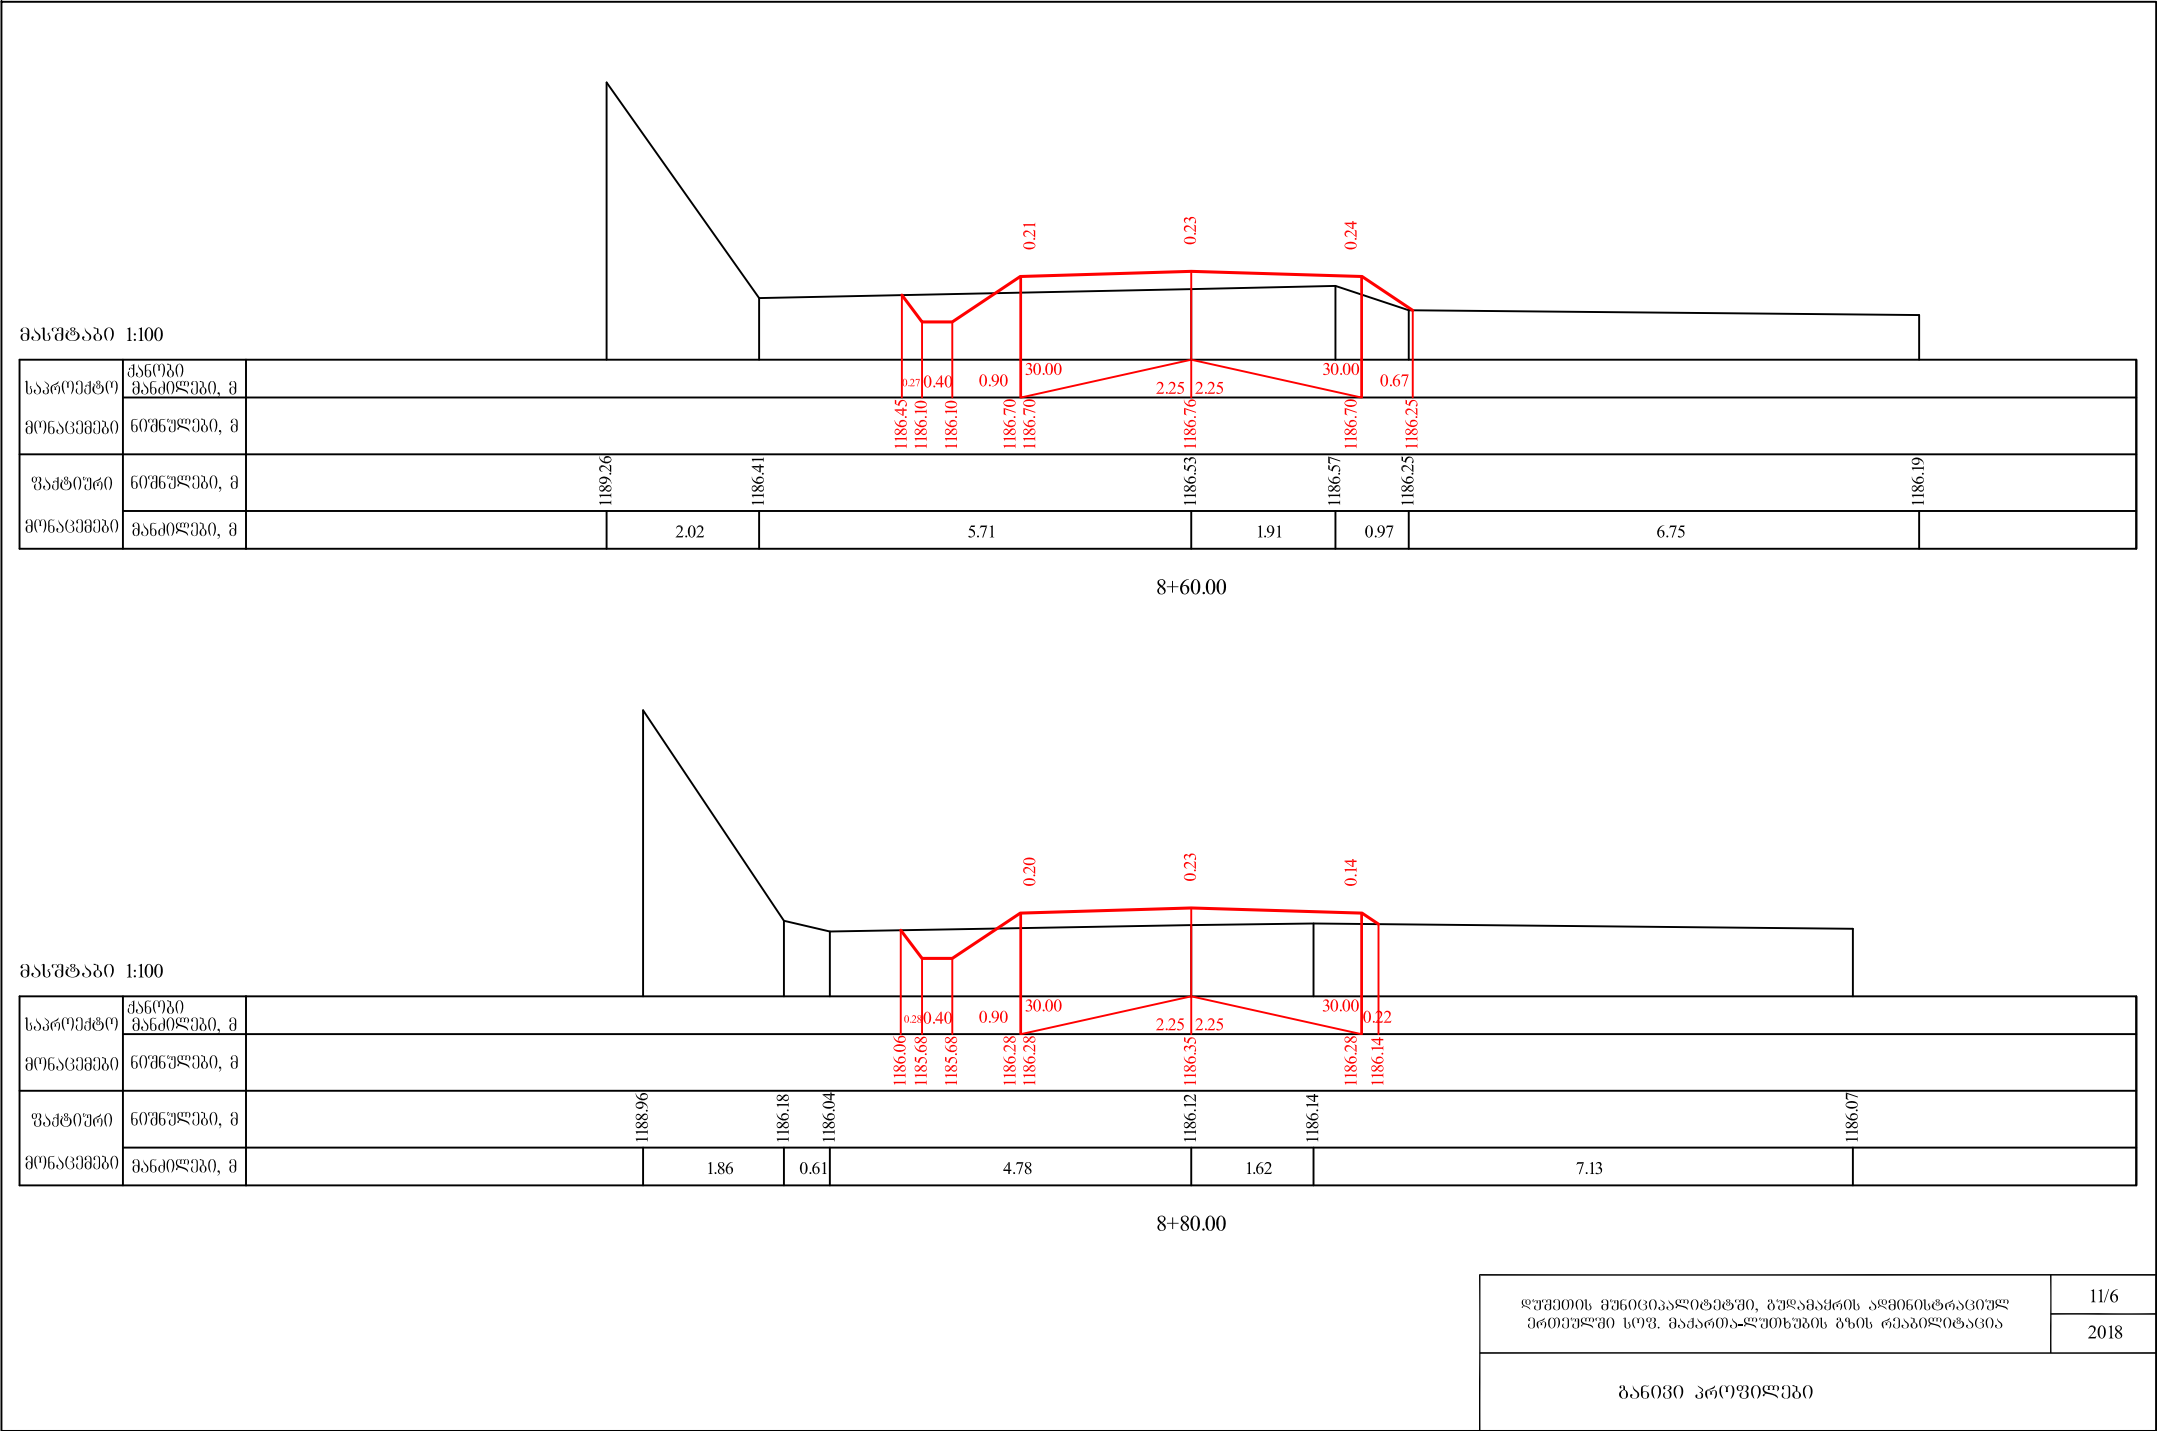


მასშტაბი 1:100

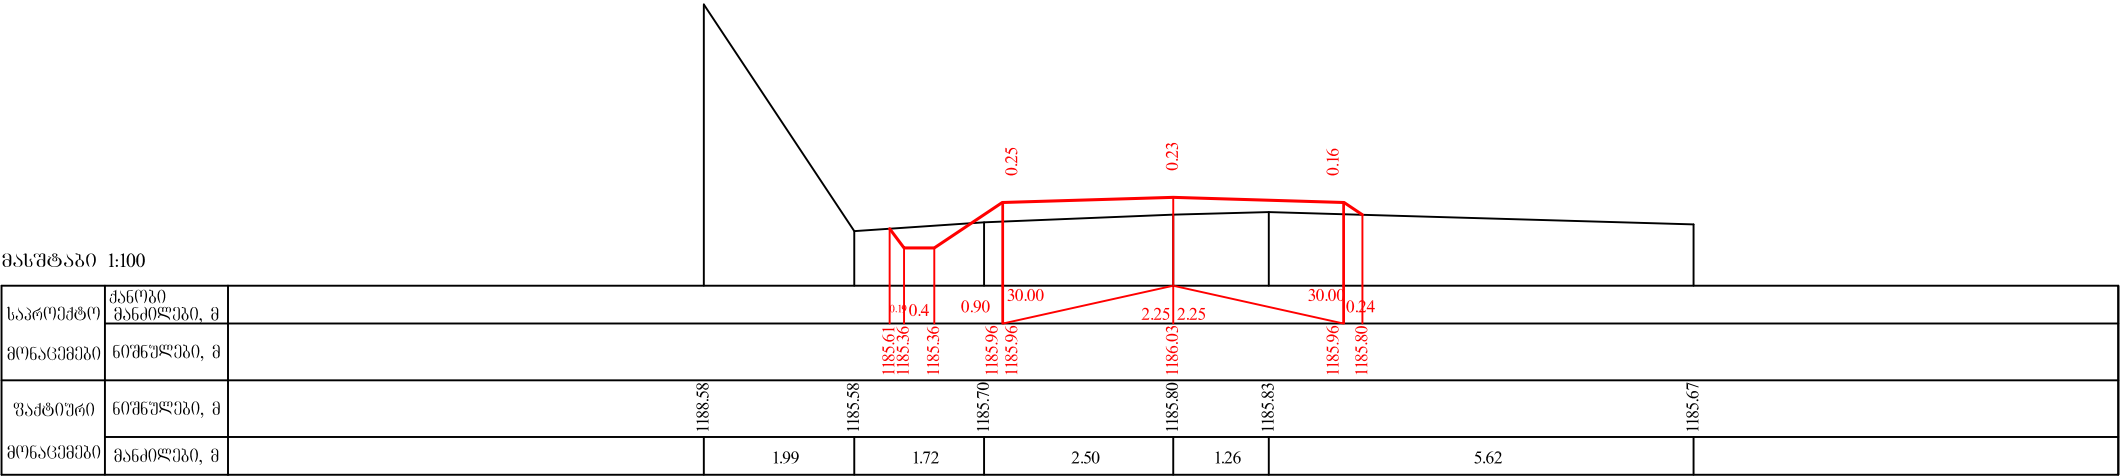


9+0.00

მასშტაბი 1:100

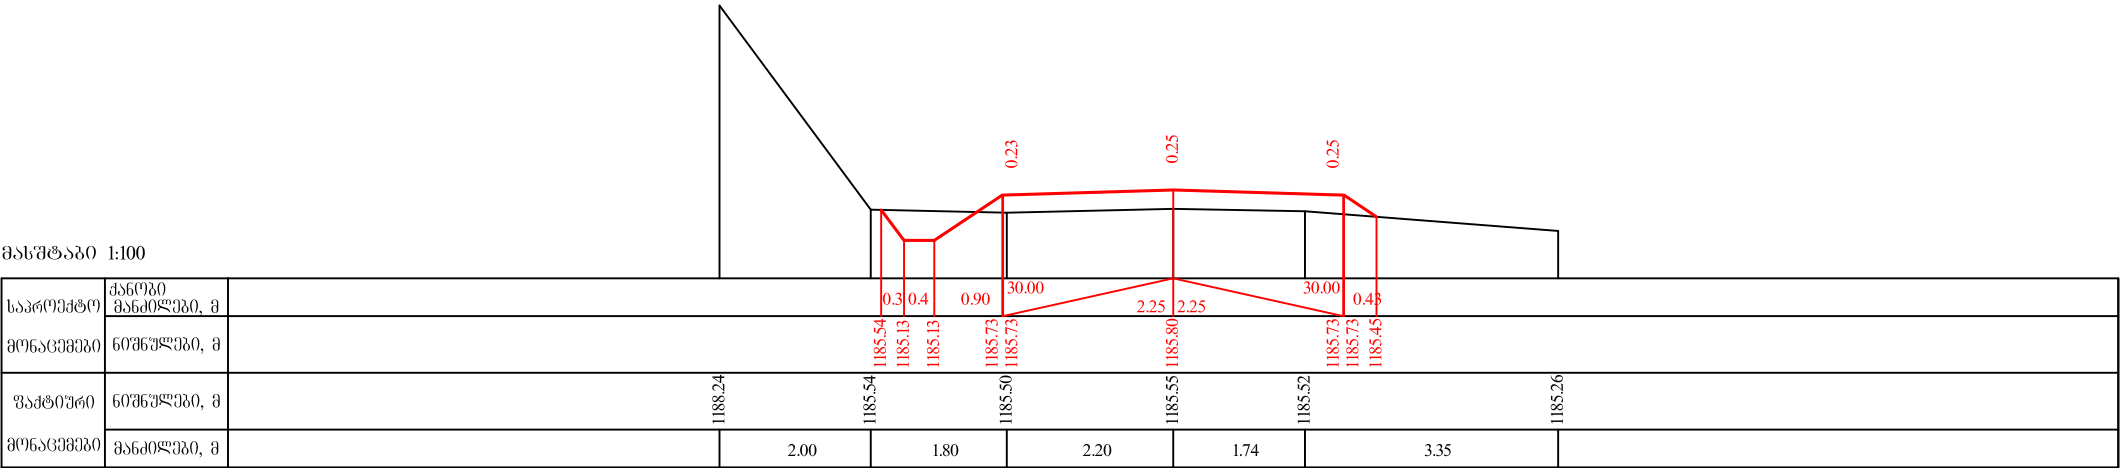



9+20.00

მასშტაბი 1:100

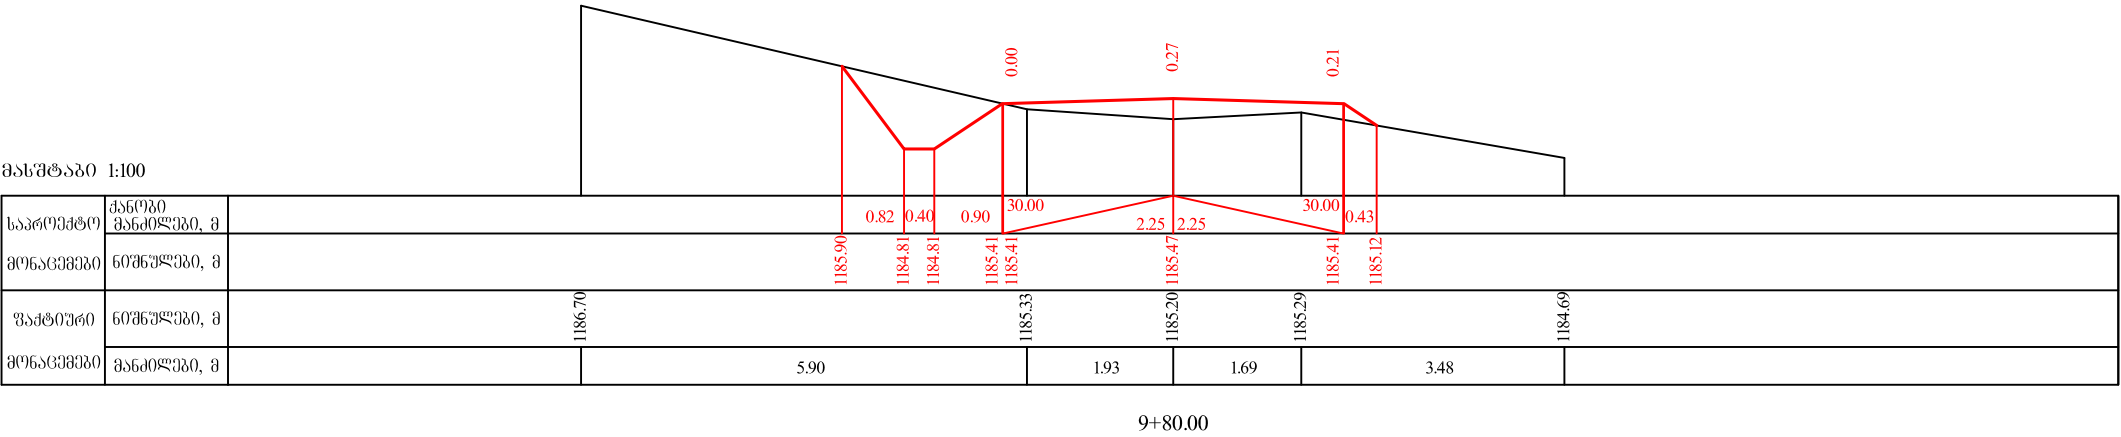


მასშტაბი 1:100

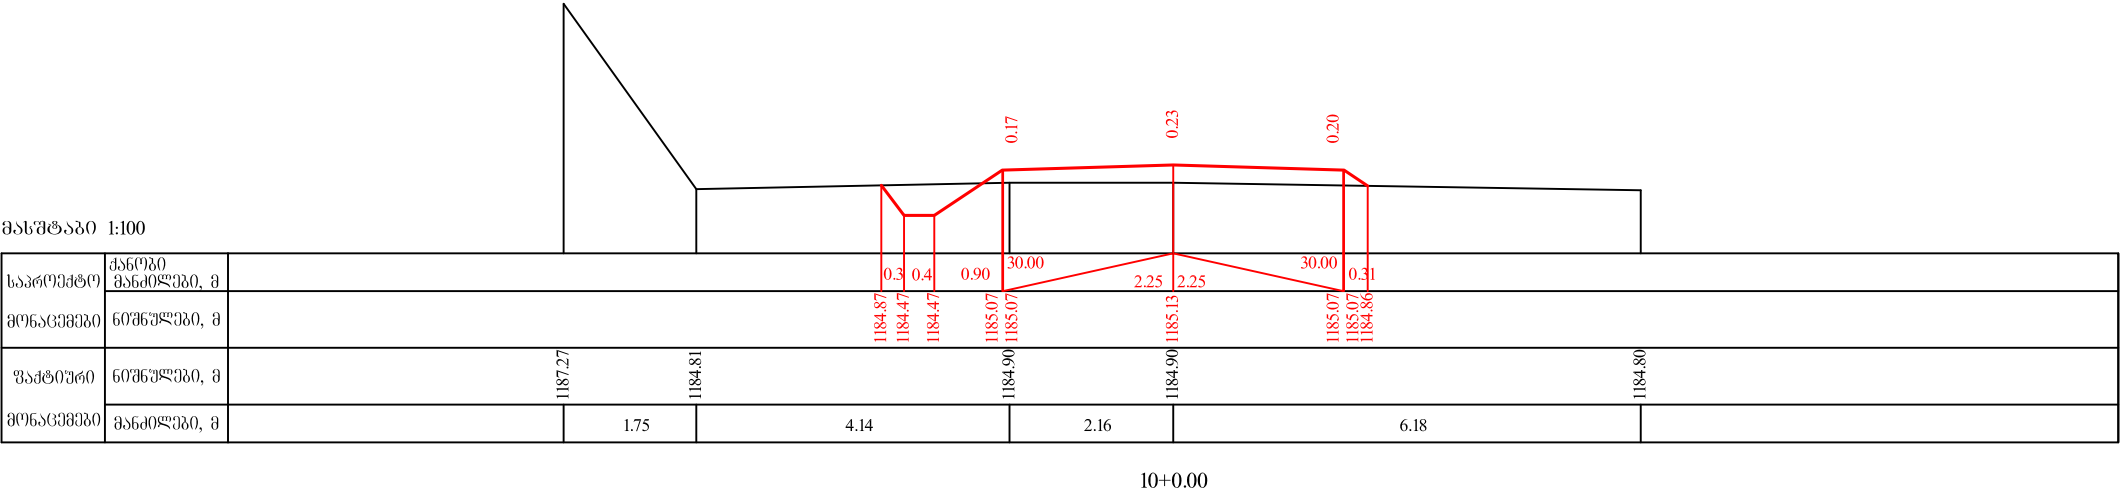

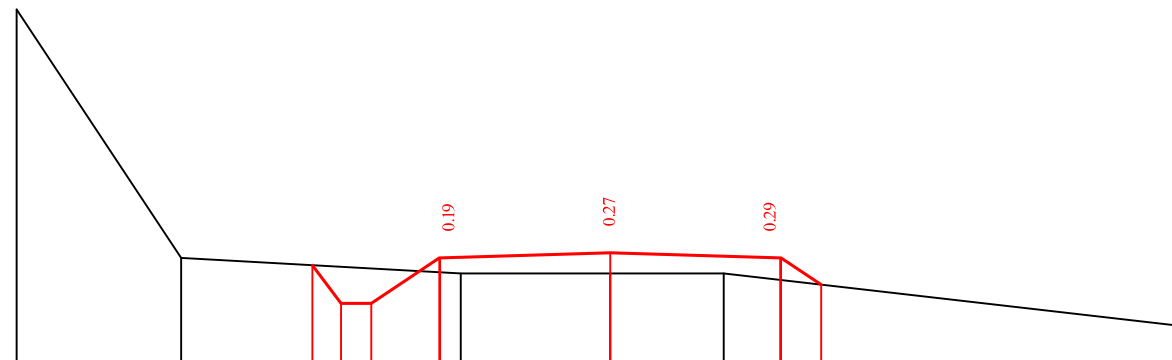

მასშტაბი 1:100

საპროექტო	კანონი მანძილები, მ			0.38	0.40	0.90	30.00	2.25	2.25	30.00	0.53	
მონაცემები	ნომრები, მ			1184.51	1184.01	1184.01	1184.61	1184.61	1184.61	1184.61	1184.25	
ვატით	ნომრები, მ	1187.89	1184.61			1184.40		1184.40	1184.40		1183.71	
მონაცემები	მანძილები, მ		2.18	3.70		1.98	1.50		6.03			

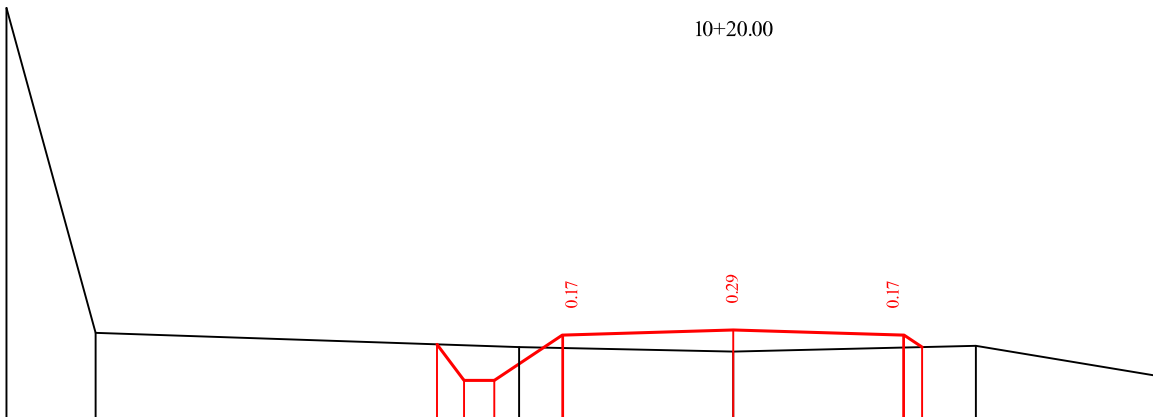


მასშტაბი 1:100

[illegible]

10+40.00


ღუშქეთის მუნიციპალიტეტში, გუდამაყრის ადმინისტრაციულ ერთეულში სოფ. მაძარტაღლუთხვის გზის რეაბილიტაცია	11/10
	2018
ბანკში პროცენტები	

მასშტაბი 1:100

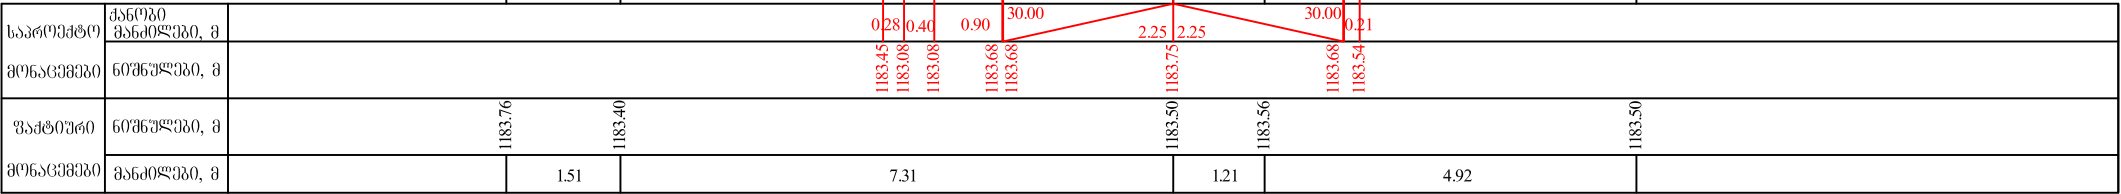


10+60.00

მასშტაბი 1:100

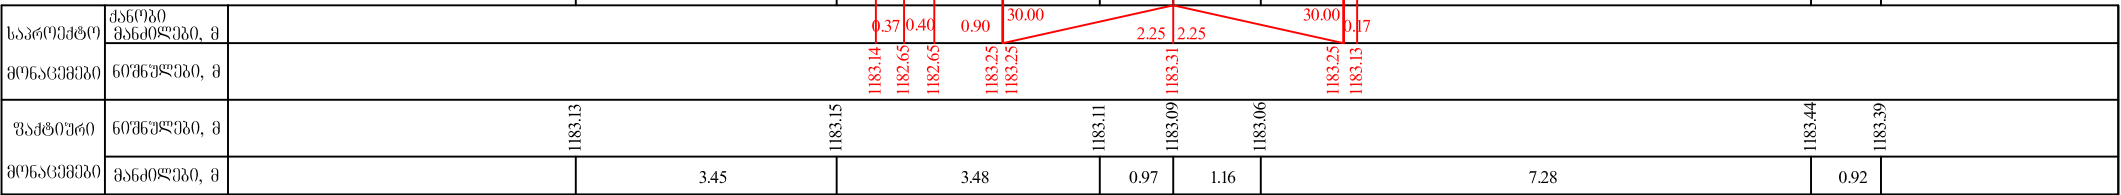


10+80.00

დუშეთის მუნიციპალიტეტში, გუღამაძის აღმოსებრეთუ ერთეულში სოფ. მაძაროსაღმოსებრის გზის რეაბილიტაცია	11/11
	2018
განვივი პროექტი	

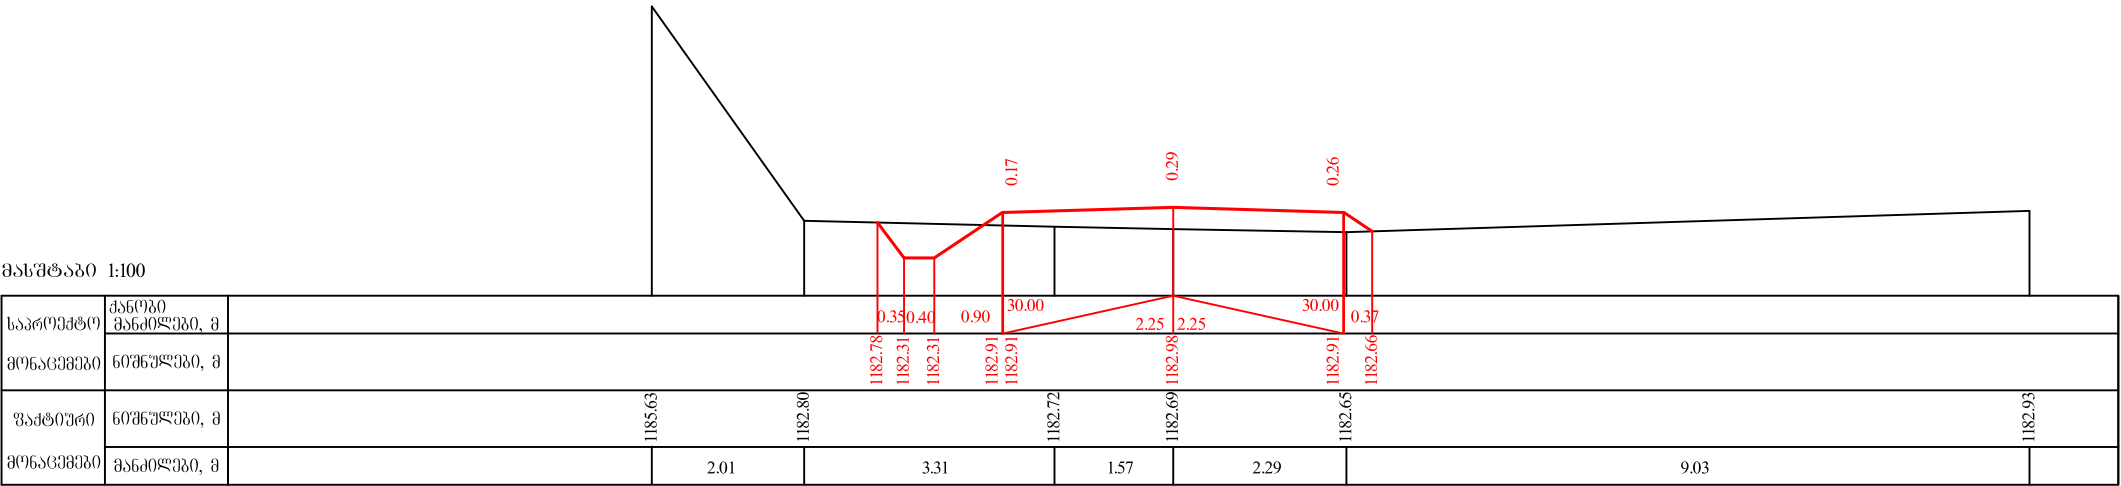


11+0.00

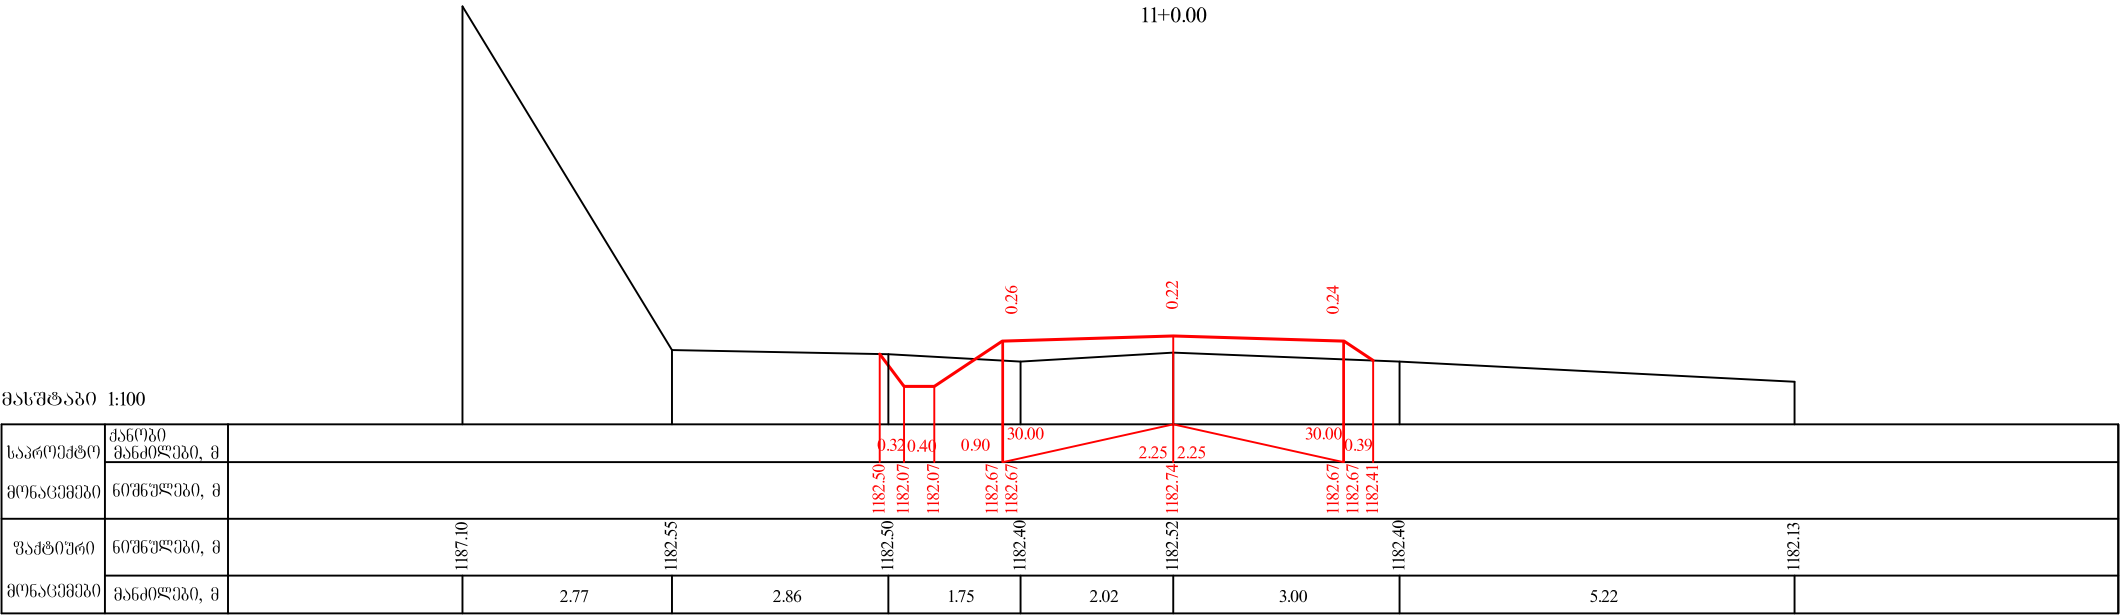

11+20.00


დუშეთის მუნიციპალიტეტში, გუდამაყრის აღმოსავლეთით ეროვნული სოფ. მამაროსა-ლესხის გზის რეაბილიტაცია	11/12
	2018
განვივი პროექტი	

მასშტაბი 1:100

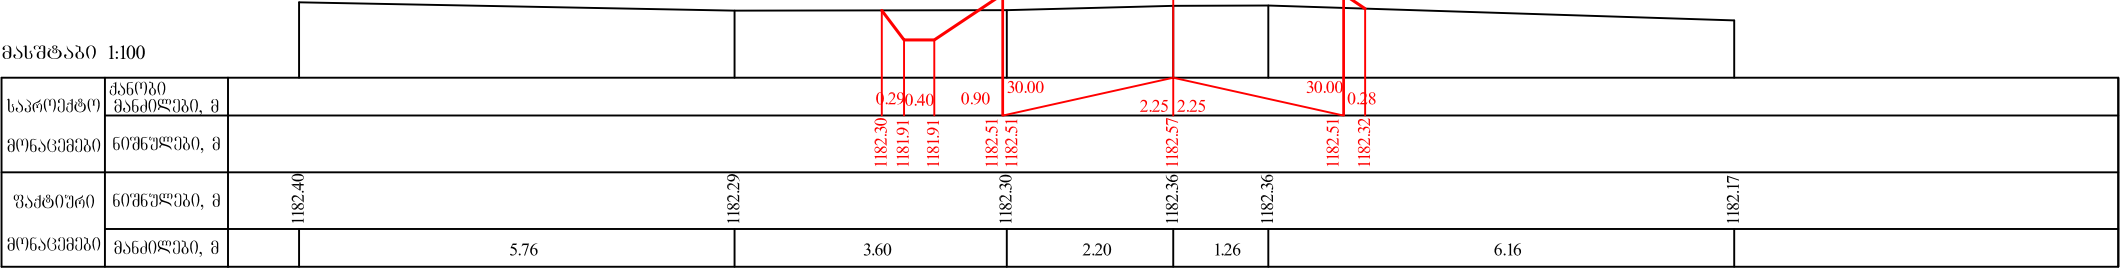

11+40.00


მასშტაბი 1:100

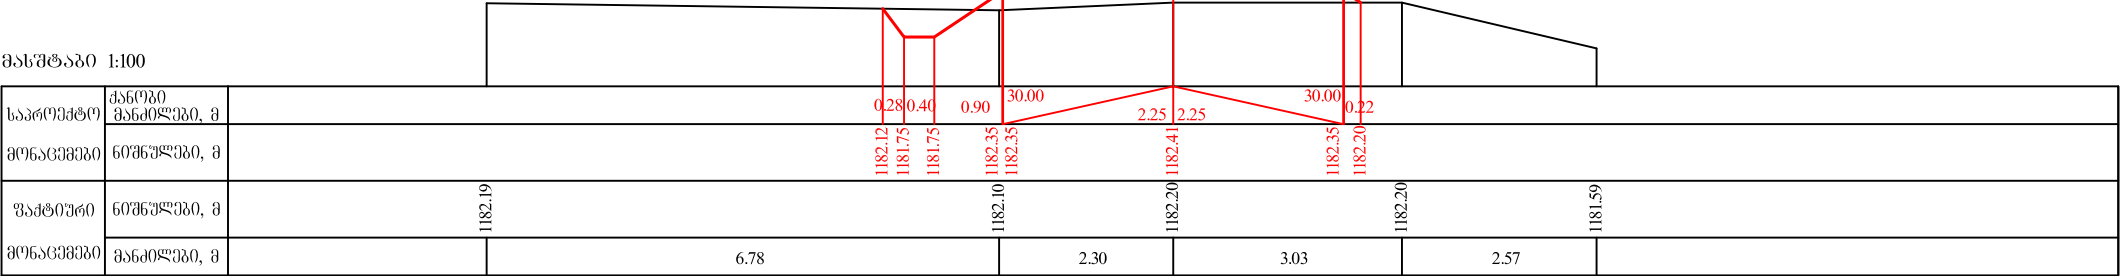


11+60.00

დუშეთის მუნიციპალიტეტში, გუღამაძის აღმოსავლეთით ეროვნული სოფ. მამაროსაშენის გზის რეაბილიტაცია	11/13
	2018
განვივი პროექტი	


მასშტაბი 1:100

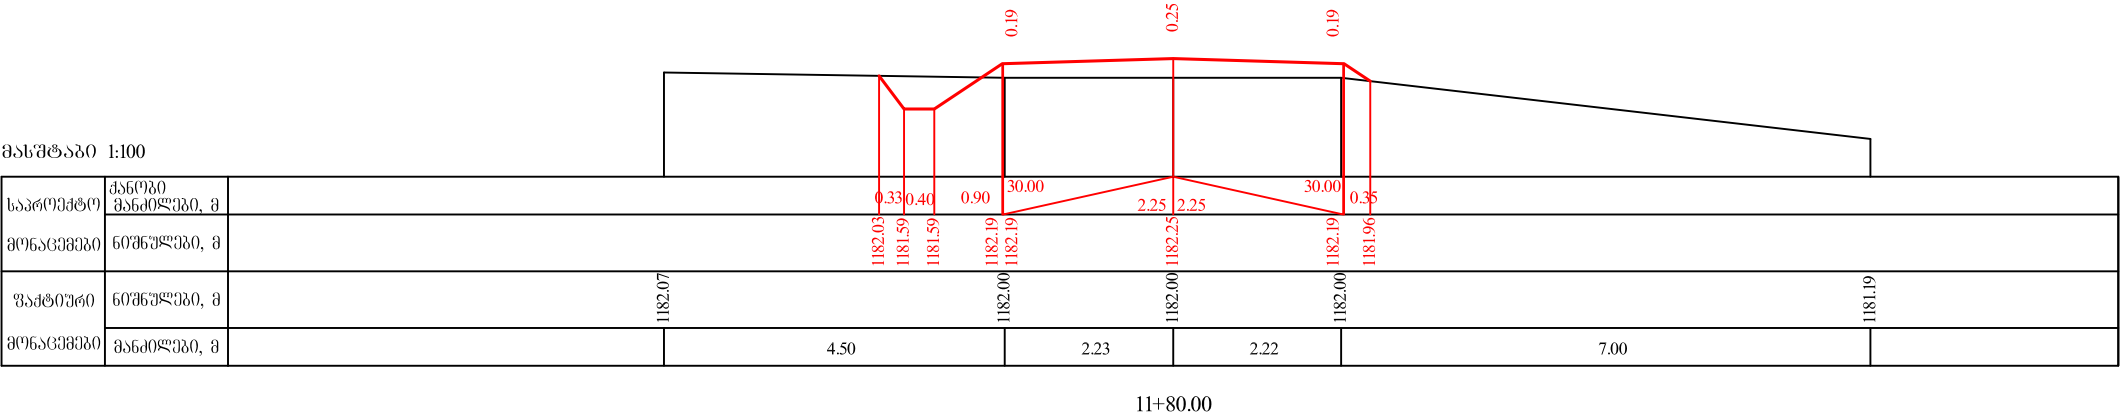

მასშტაბი 1:100

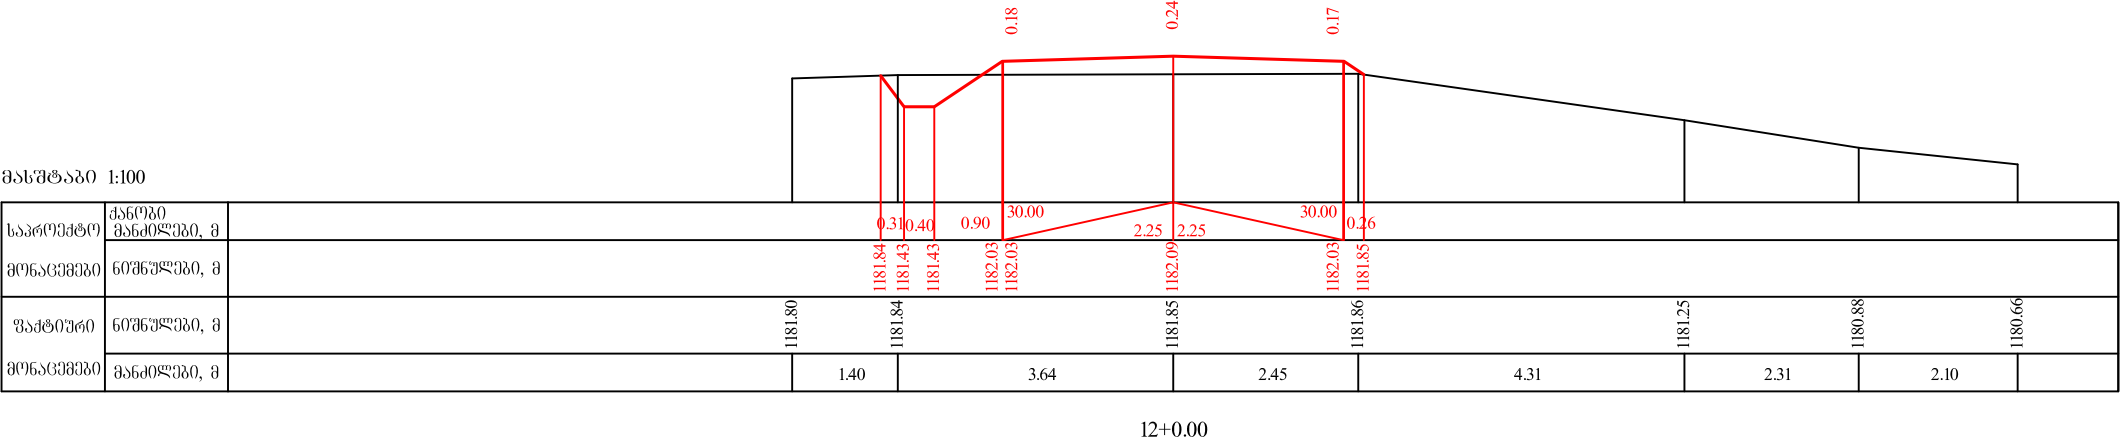


მასშტაბი 1:100

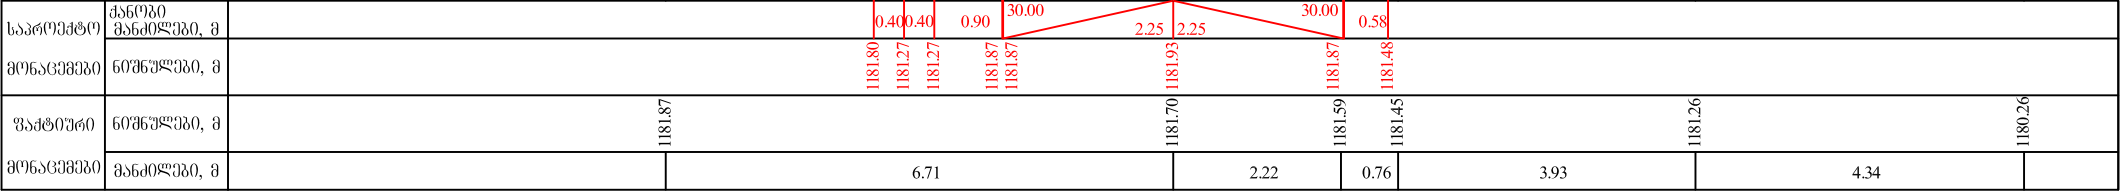

12+20.00


მასშტაბი 1:100

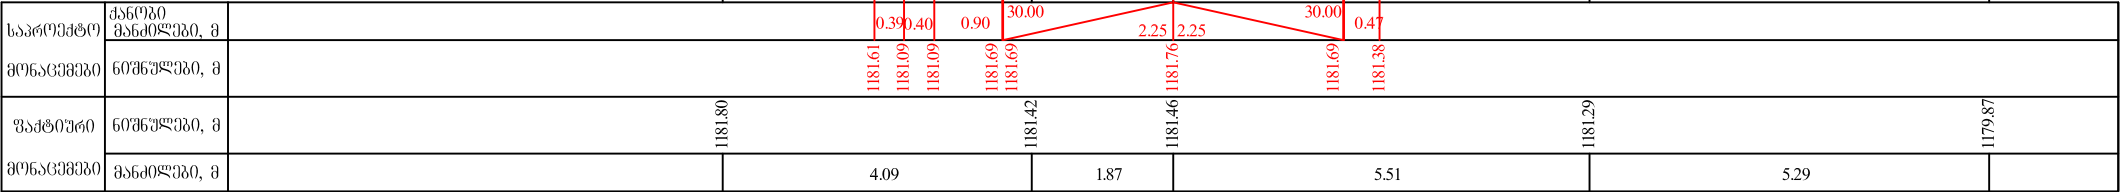


12+40.00


დუშეთის მუნიციპალიტეტში, გუდამაყრის ადმინისტრაციულ ერთეულში სოფ. მაძაროსაღუსუბის გზის რეაბილიტაცია	11/15
	2018
განვივი პროექტი	


მასშტაბი 1:100

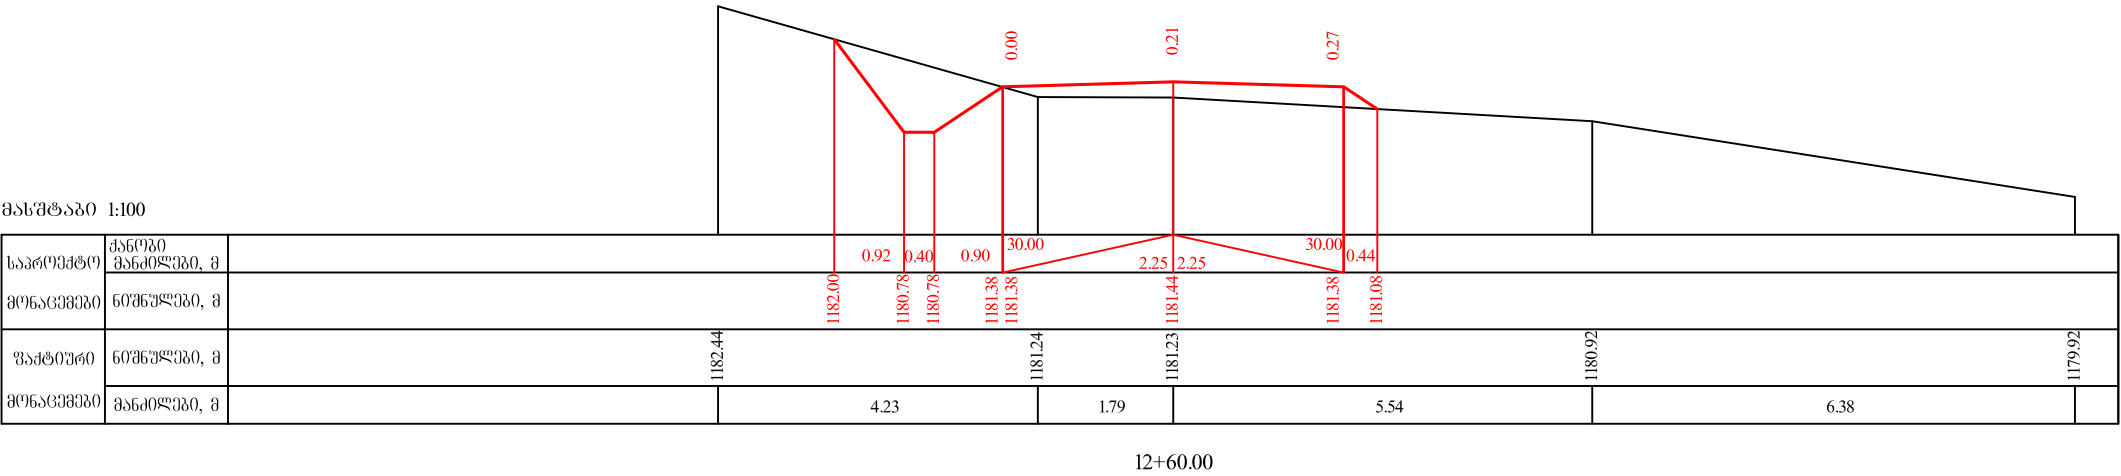

მასშტაბი 1:100

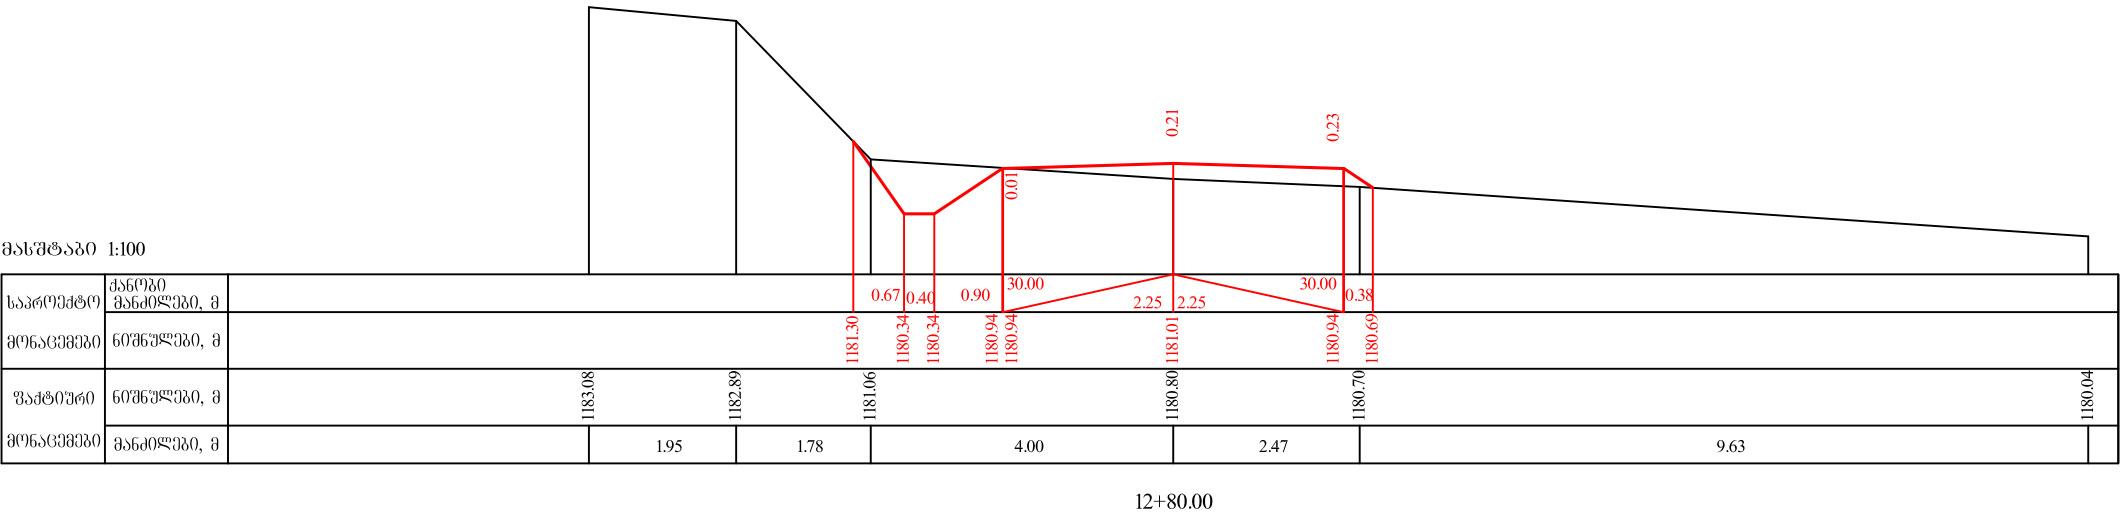

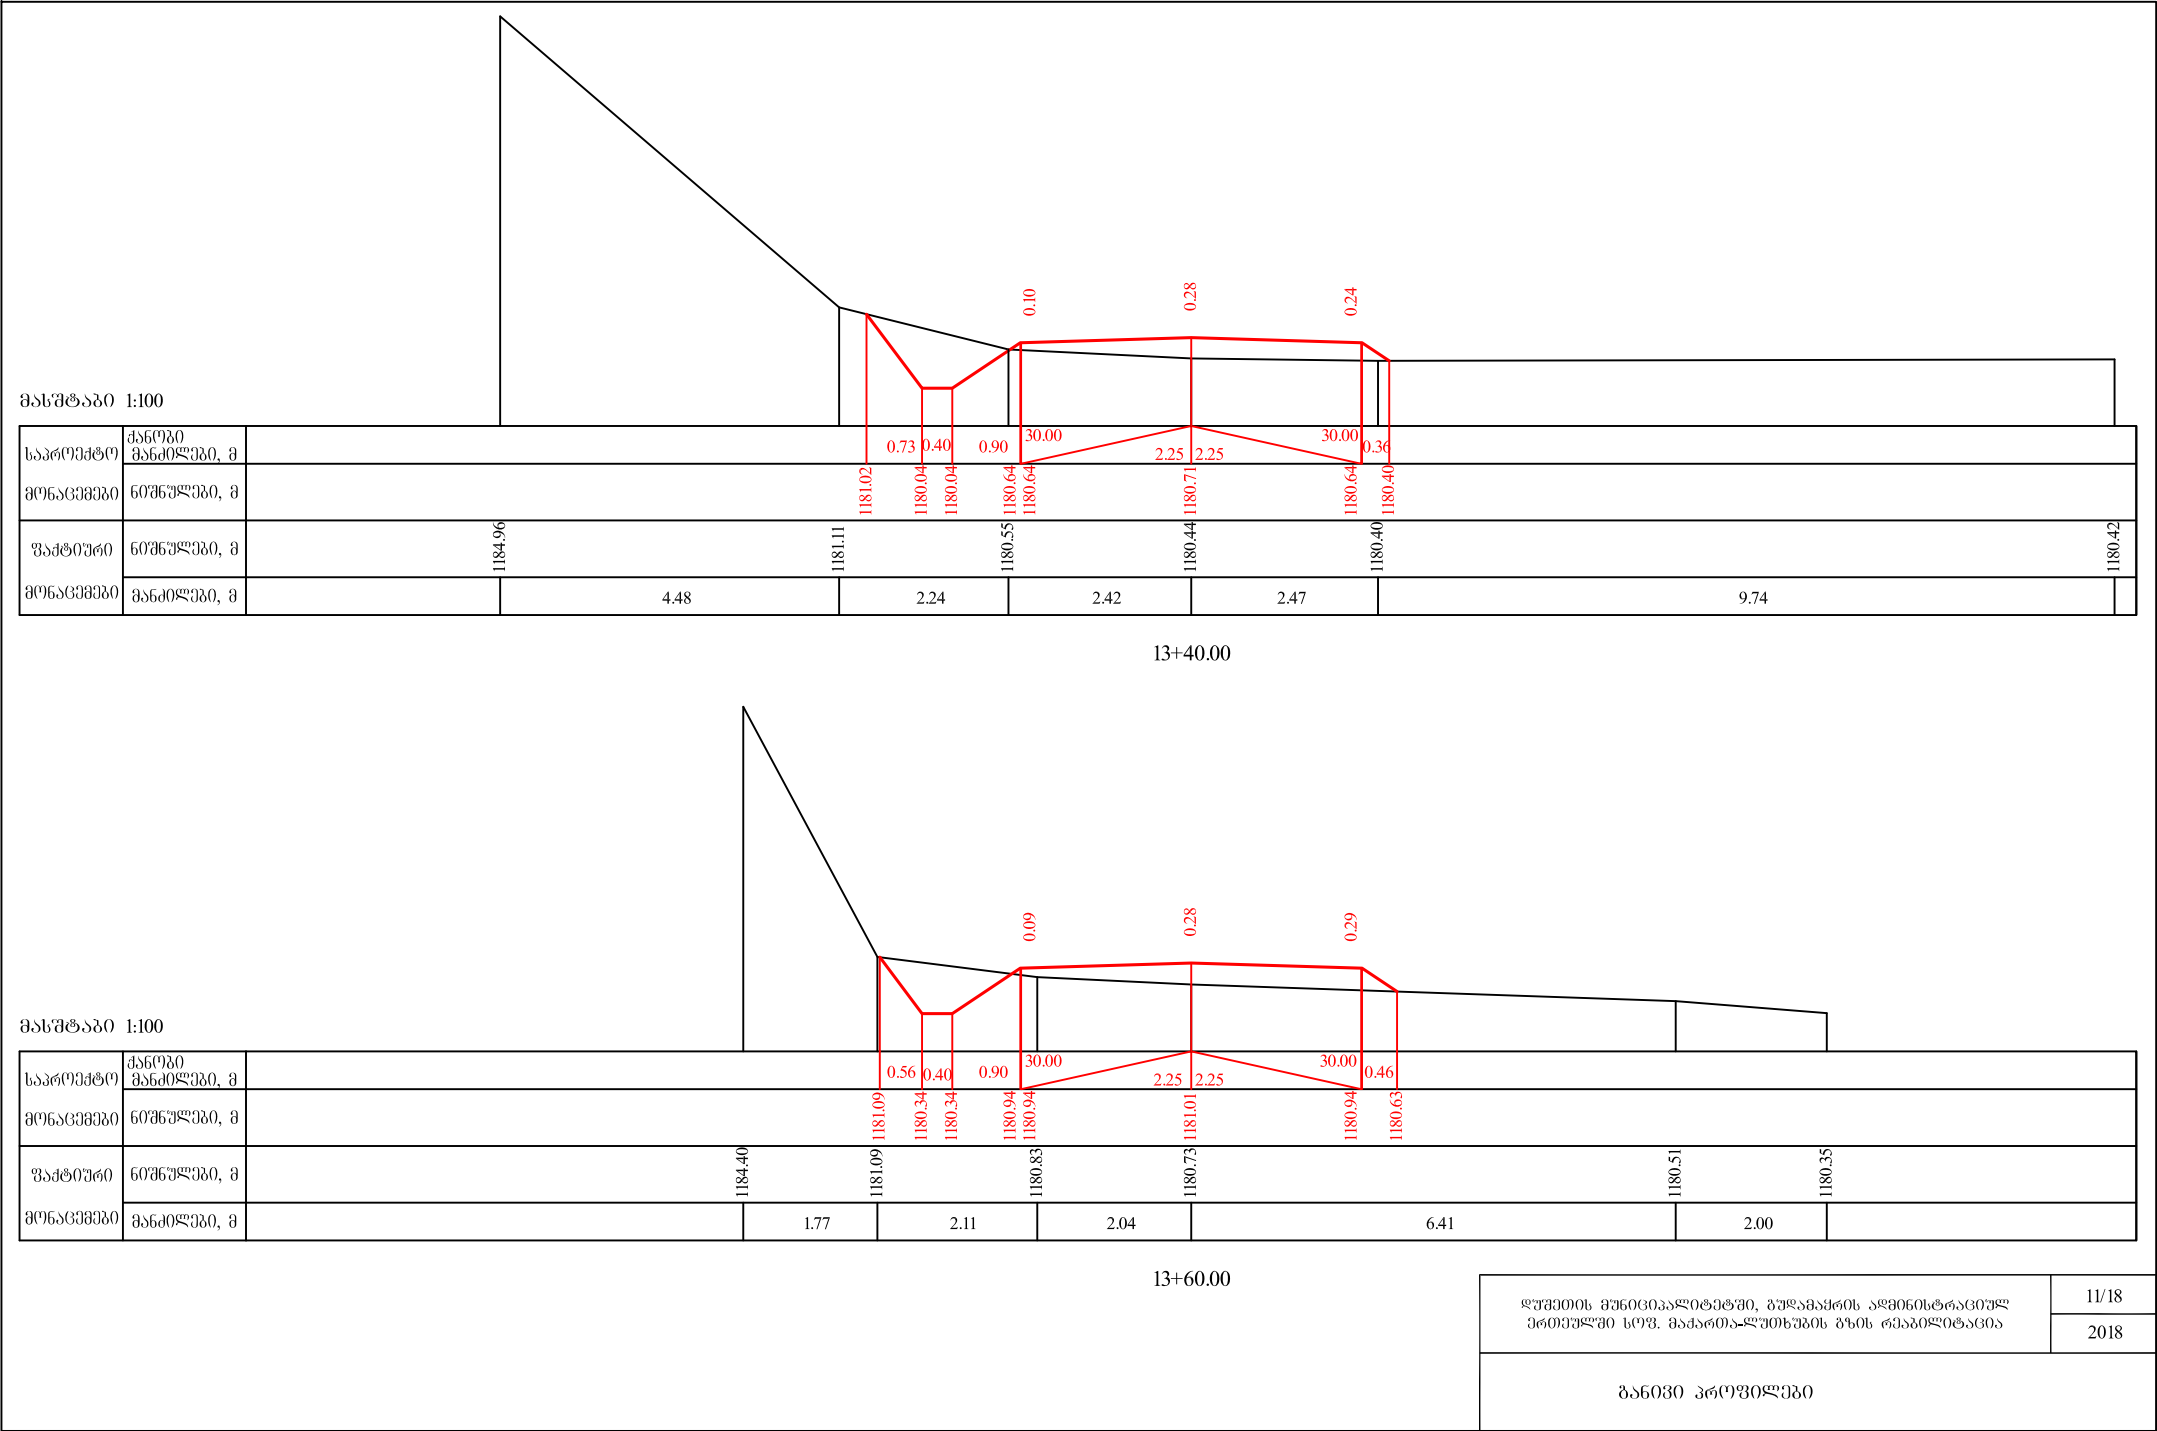

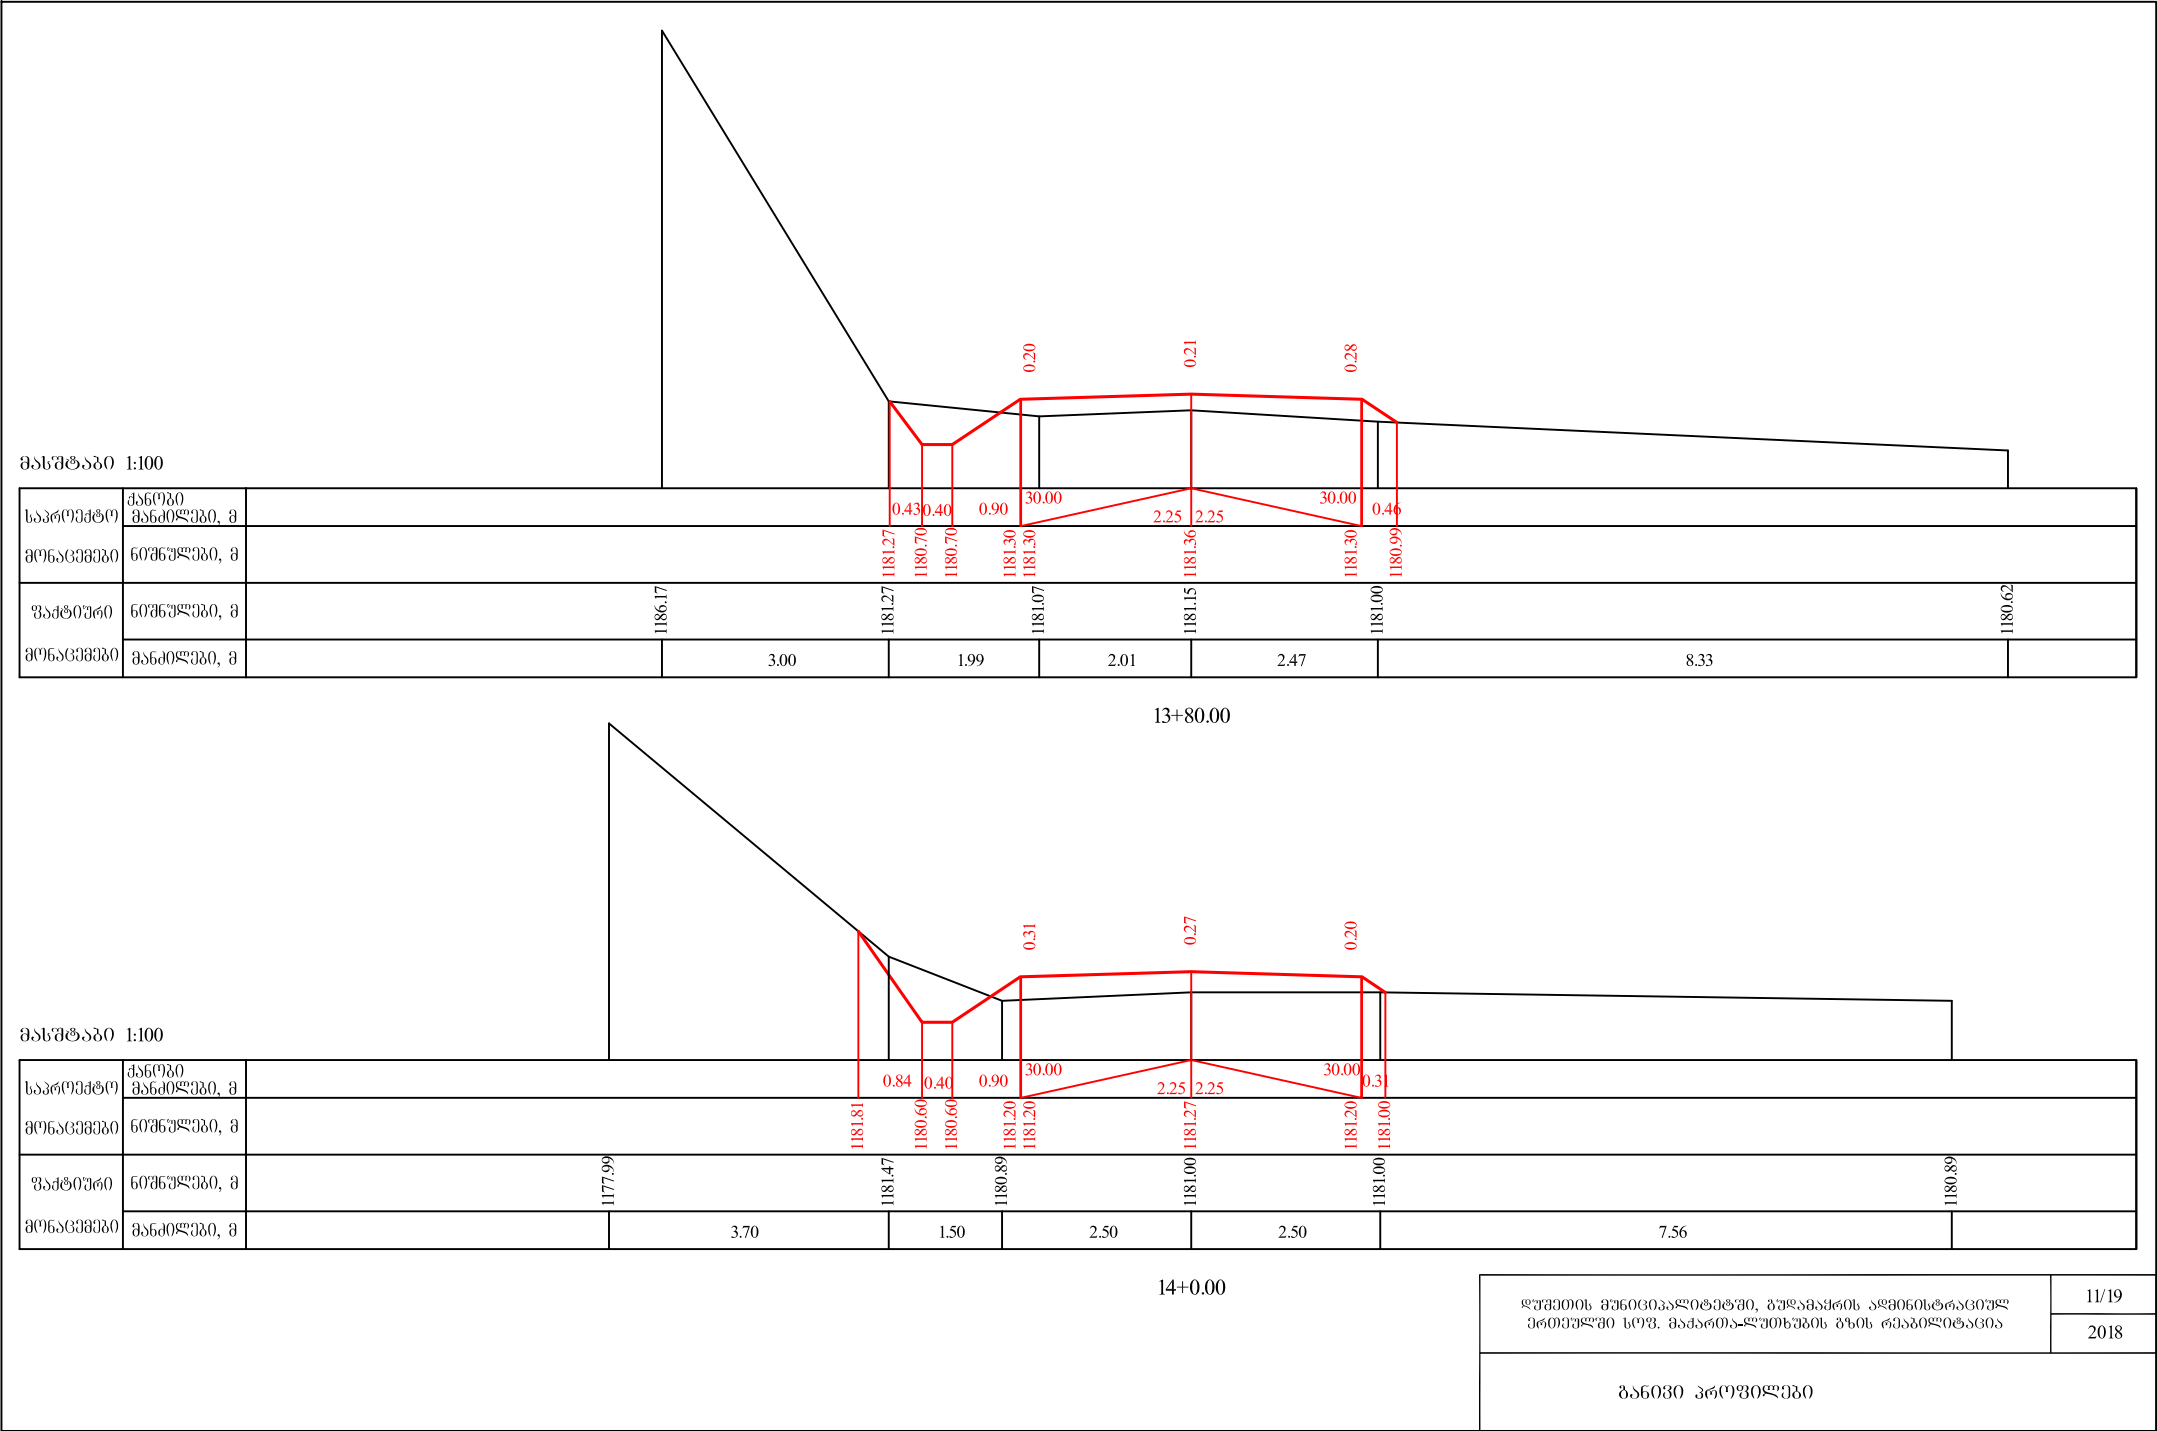

მასშტაბი 1:100

საპროექტო	ქანობი მანძილი, მ						
მონაცემები	ნომერები, მ						
უპტიური	ნომერები, მ	1186.17	1181.27	1181.07	1181.15	1181.00	1180.62
მონაცემები	მანძილი, მ		3.00	1.99	2.01	2.47	8.33


13+80.00

მასშტაბი 1:100


საპროექტო	ქანობი მანძილი, მ						
მონაცემები	ნომერები, მ						
უპტიური	ნომერები, მ	1177.99	1181.47	1180.89	1181.00	1181.00	1180.89
მონაცემები	მანძილი, მ		3.70	1.50	2.50	2.50	7.56

14+00.00

დუქეთის მუნიციპალიტეტში, გუდამაყრის აღმოსებრეთუ ეროულ სოფ. მაქაროალების გზის რეაბილიტაცია	11/19
	2018
განვი პრეზილი	

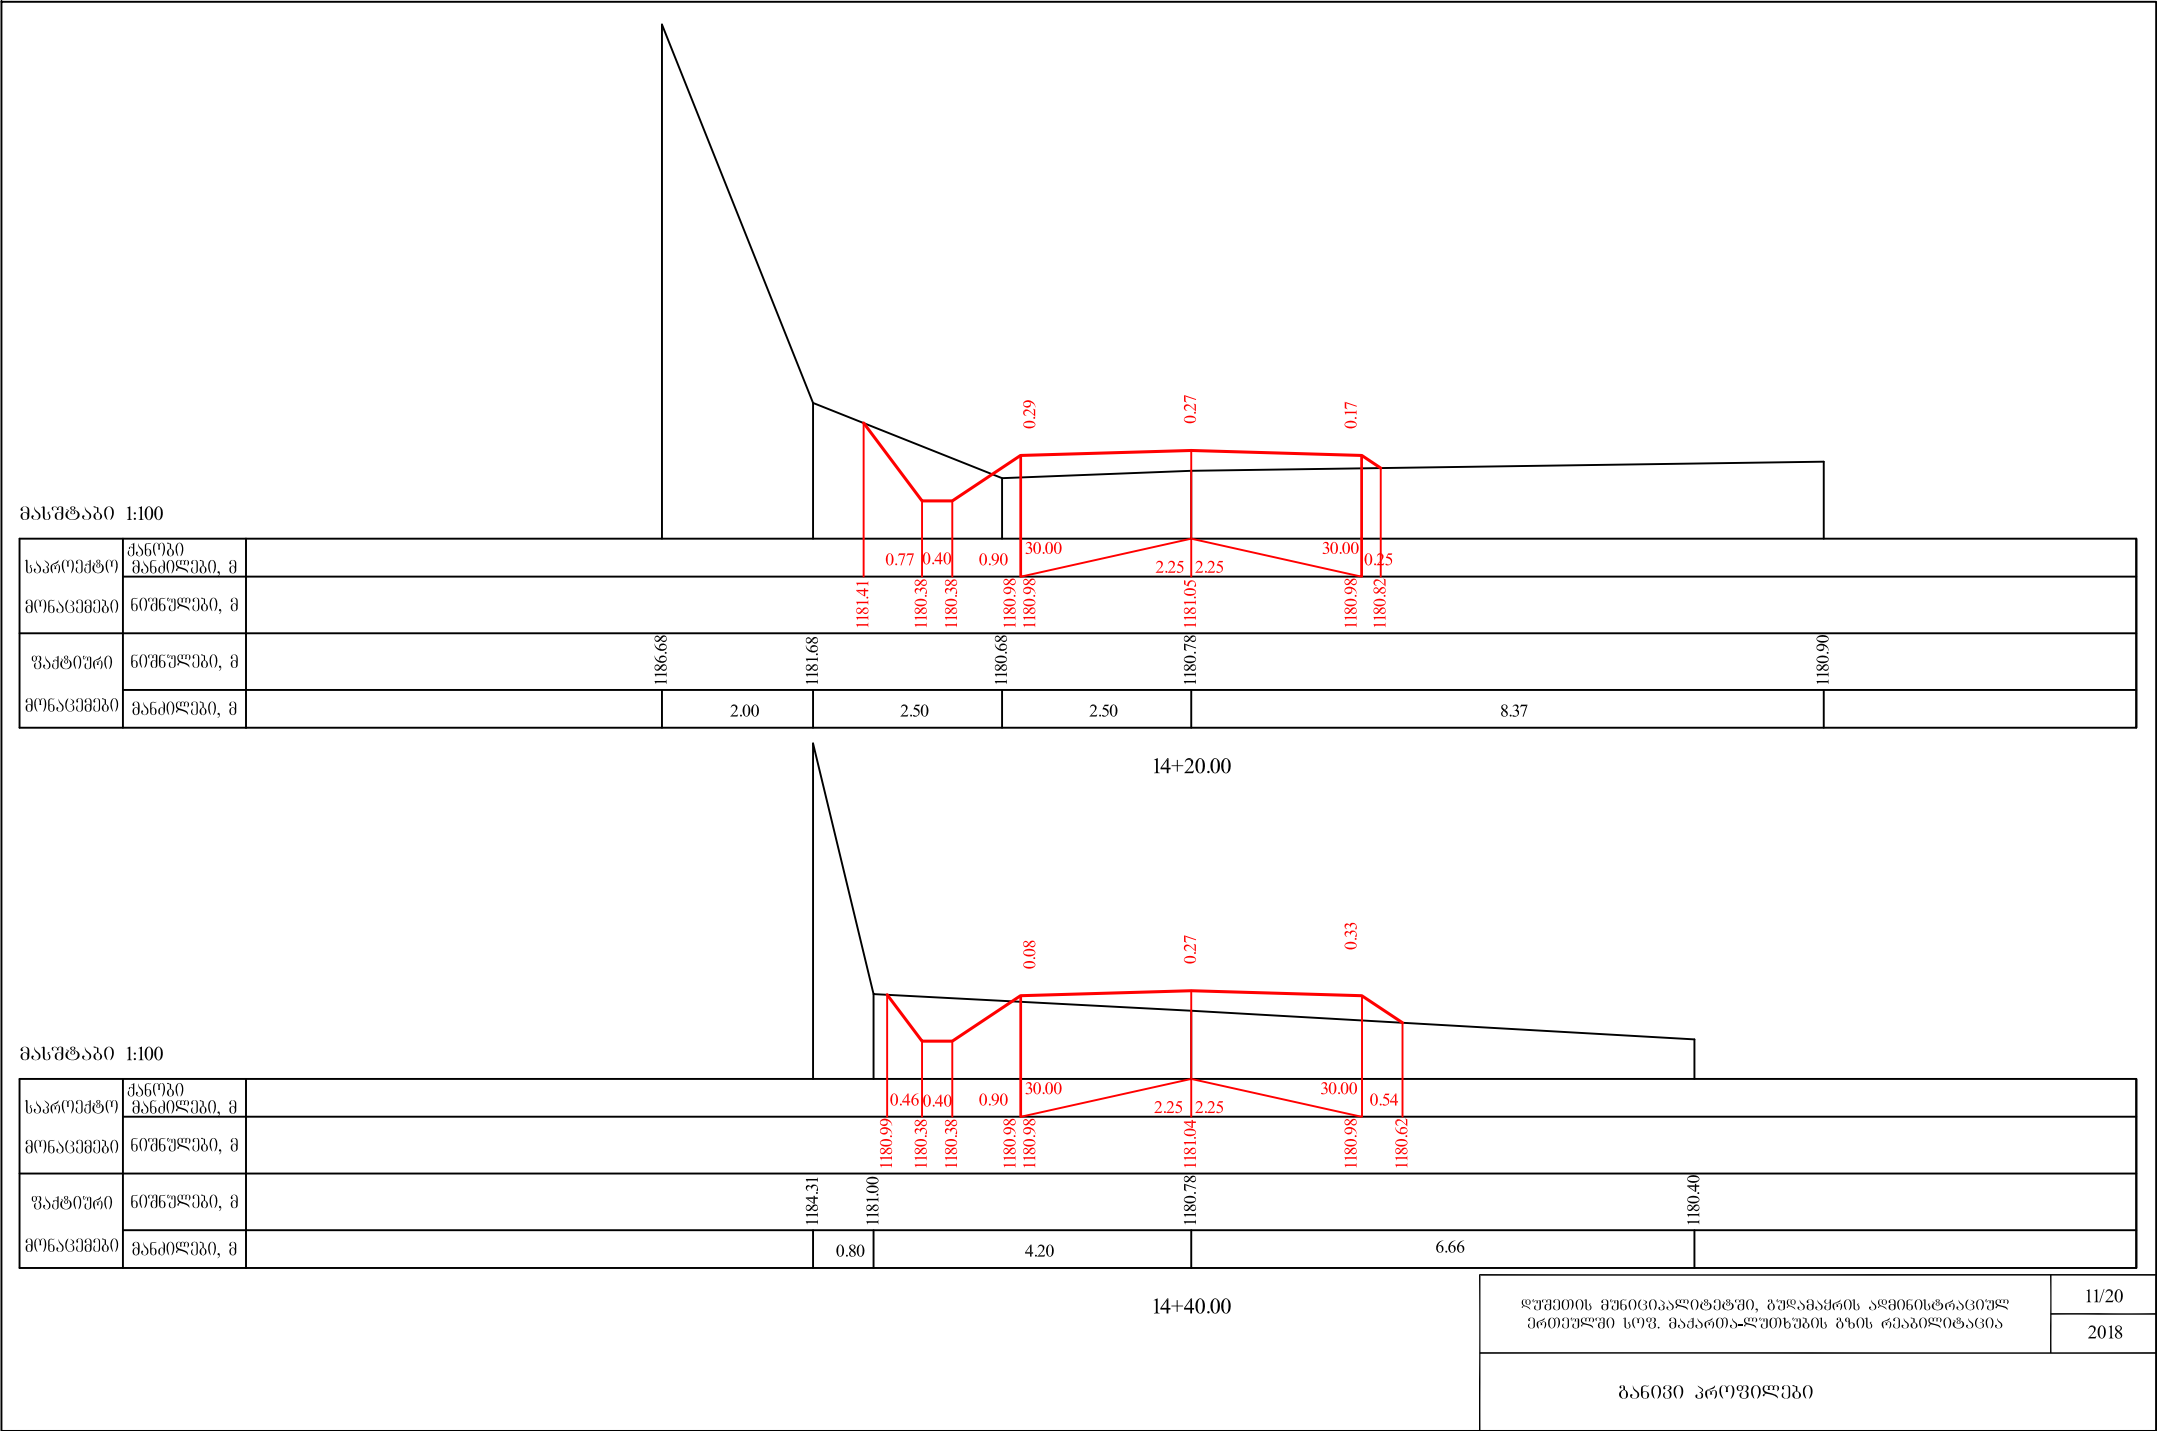


მასშტაბი 1:100

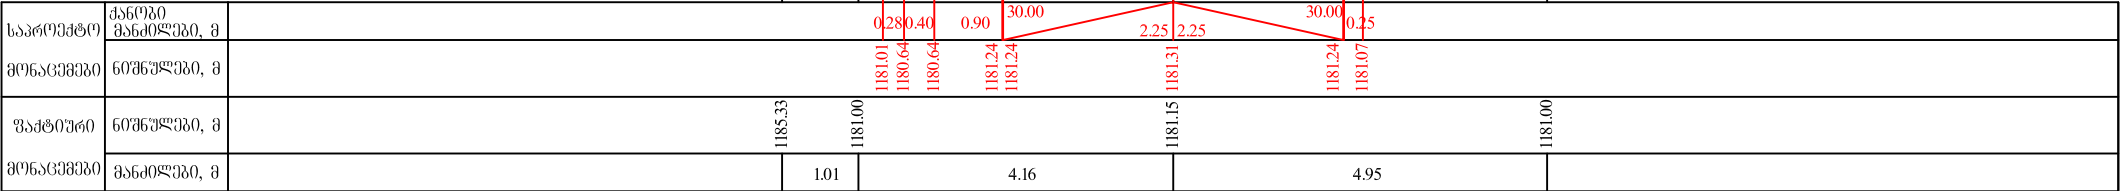

14+60.00


მასშტაბი 1:100

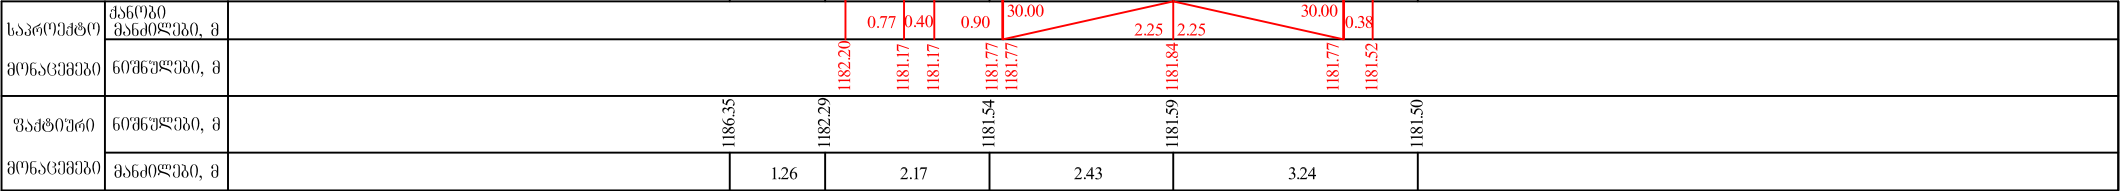

14+80.00


დუშეთის მუნიციპალიტეტში, გუდამაყრის ადგილის ტრასაზე პროექტის სივ. მაძარბაშის გზის რეაბილიტაცია	11/21
	2018
განმარტების პრეზენტაცია	

მასშტაბი 1:100

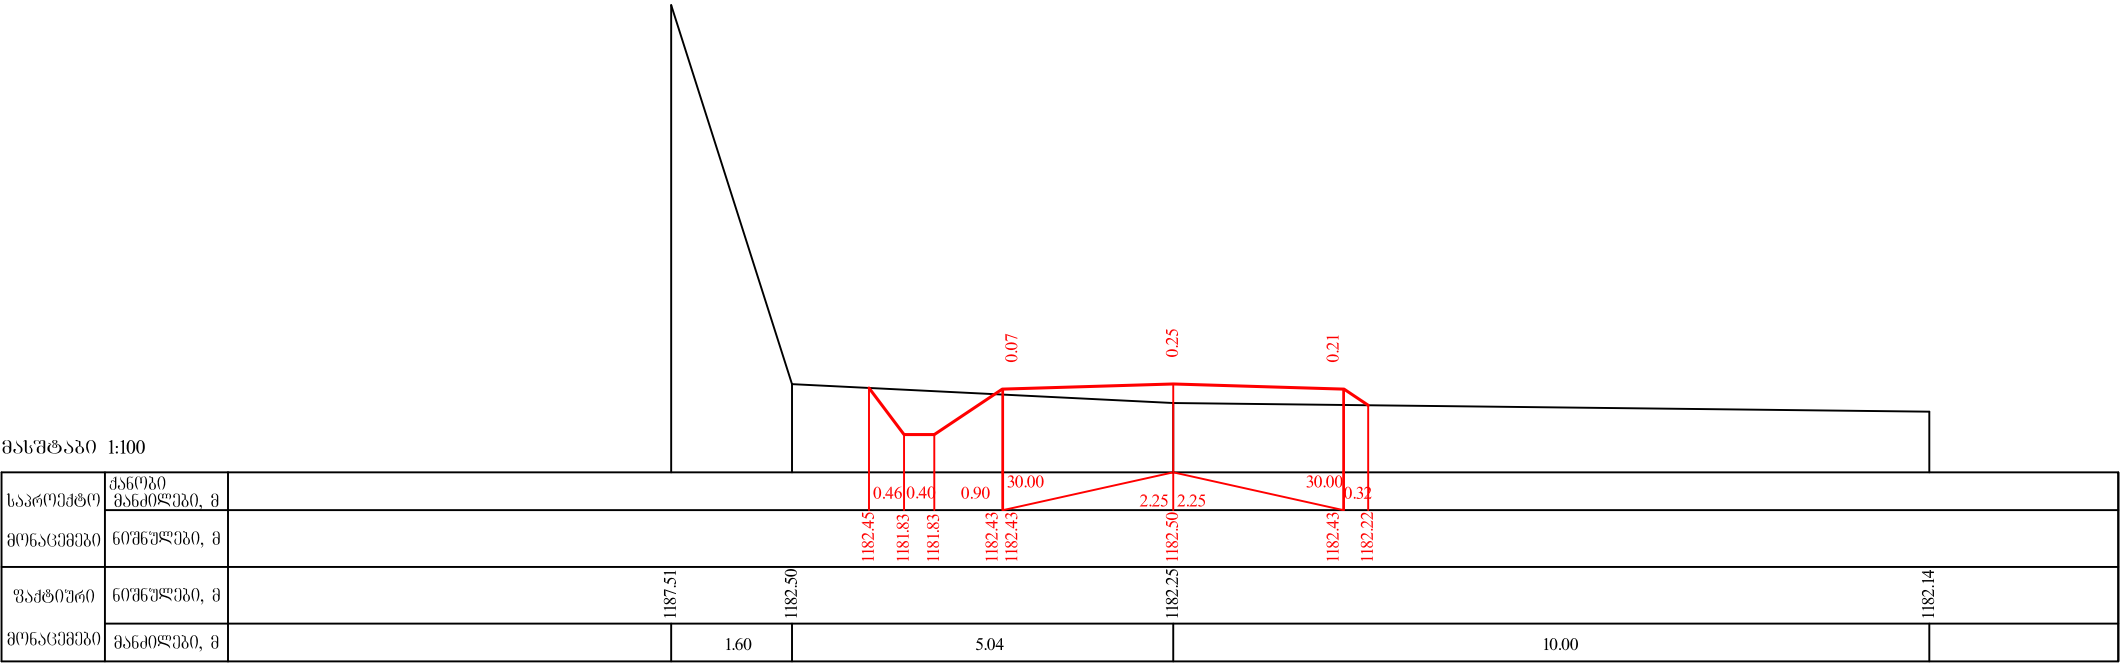


15+0.00

მასშტაბი 1:100

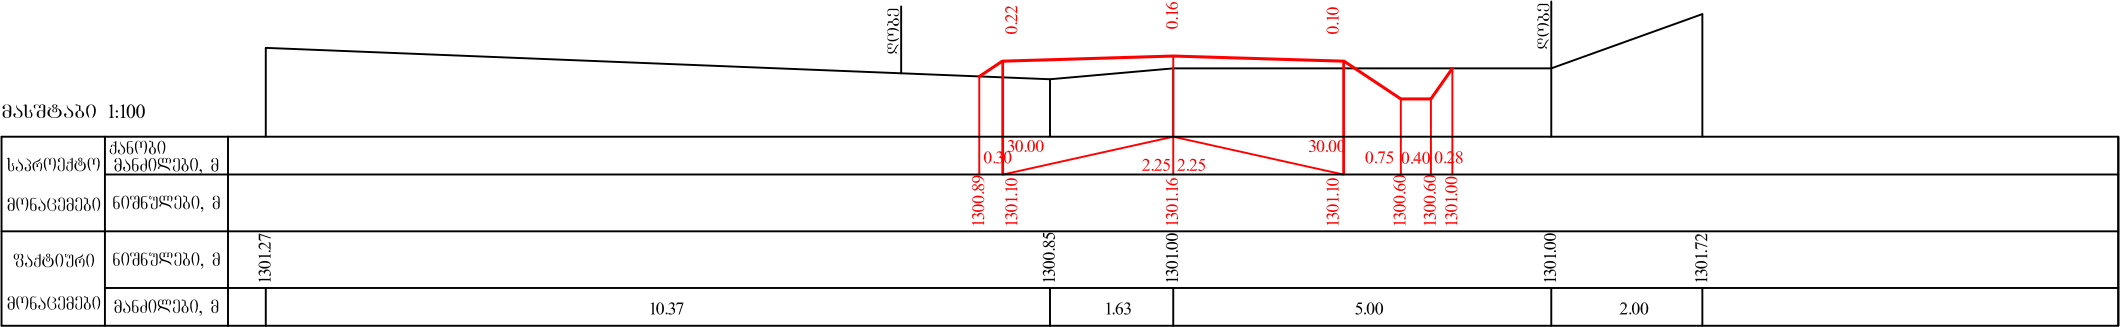

37+20.00


მასშტაბი 1:100

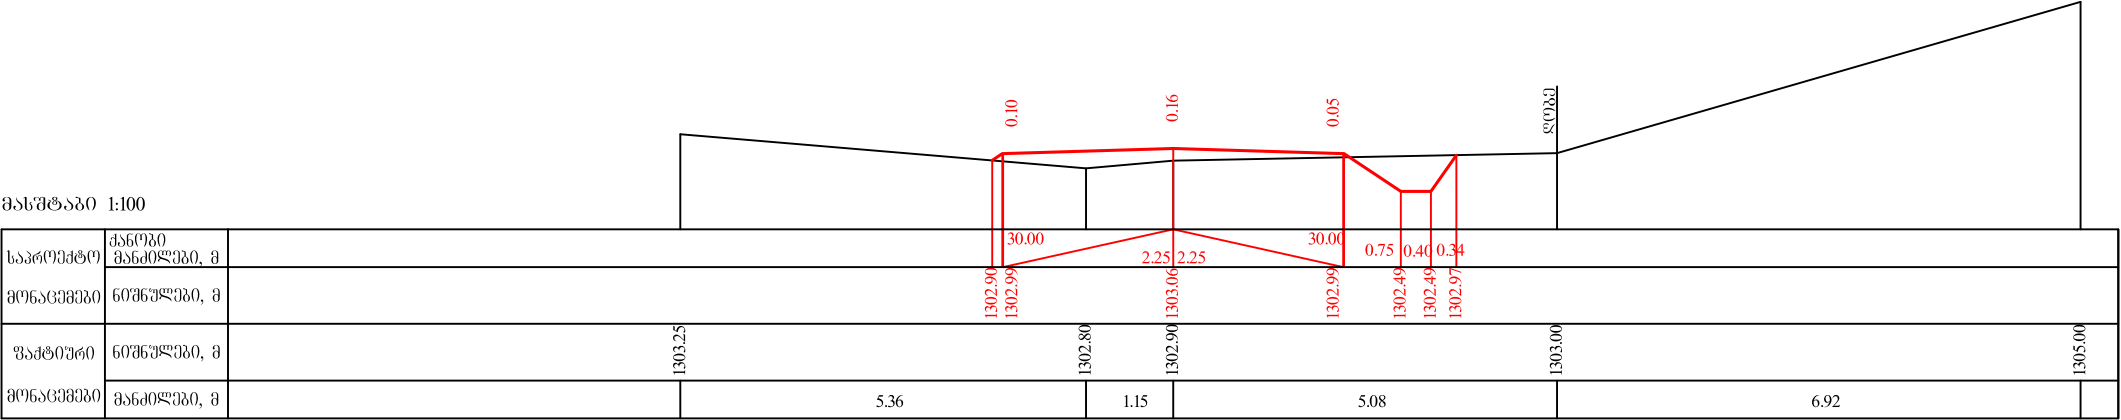

37+40.00


დუშეთის მუნიციპალიტეტში, გუდამაყრის ადგილის ტრასაზე პროექტის სტადია: გეგმითა და განაკვეთით	11/24
	2018
განმარტებული	

მასშტაბი 1:100

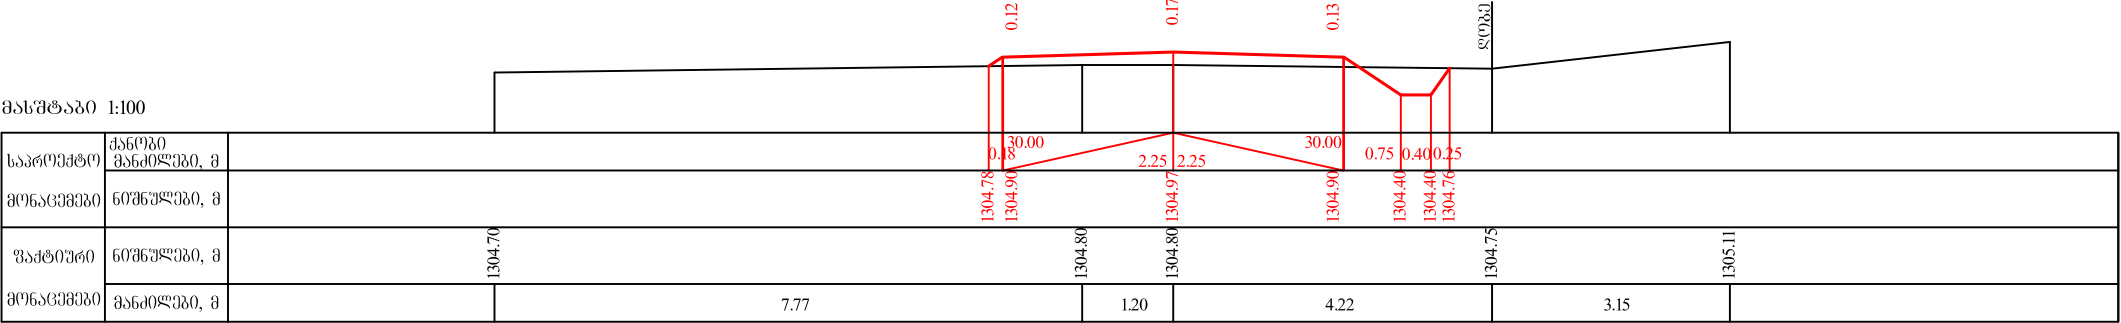

37+60.00

მასშტაბი 1:100

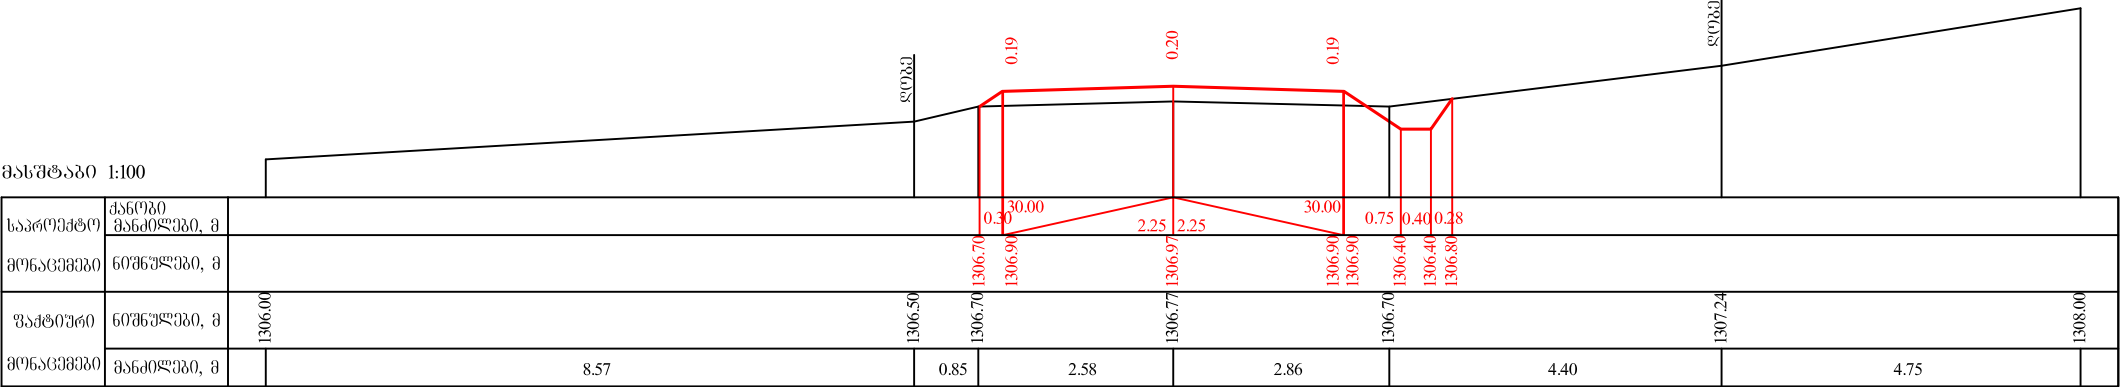

37+80.00

დუშეთის მუნიციპალიტეტში, გუდამაყრის აღმოსავლეთით ეროვნული სოფ. მამართა-ლესხის გზის რეაბილიტაცია	11/25
	2018
განვივი პროექტები	