კრწანისის რაიონი
ქ.თბილისში შ. ნიშნიანიძის №16-ის მიმდებარედ ნ. ბარათაშვილის ქუჩაზე ჩასასვლელი კიბის რეაბილიტაციის და ფოლადის მსუბუქი პროფილებით მოაჯირების მოწყობის სქემა

მ1:50

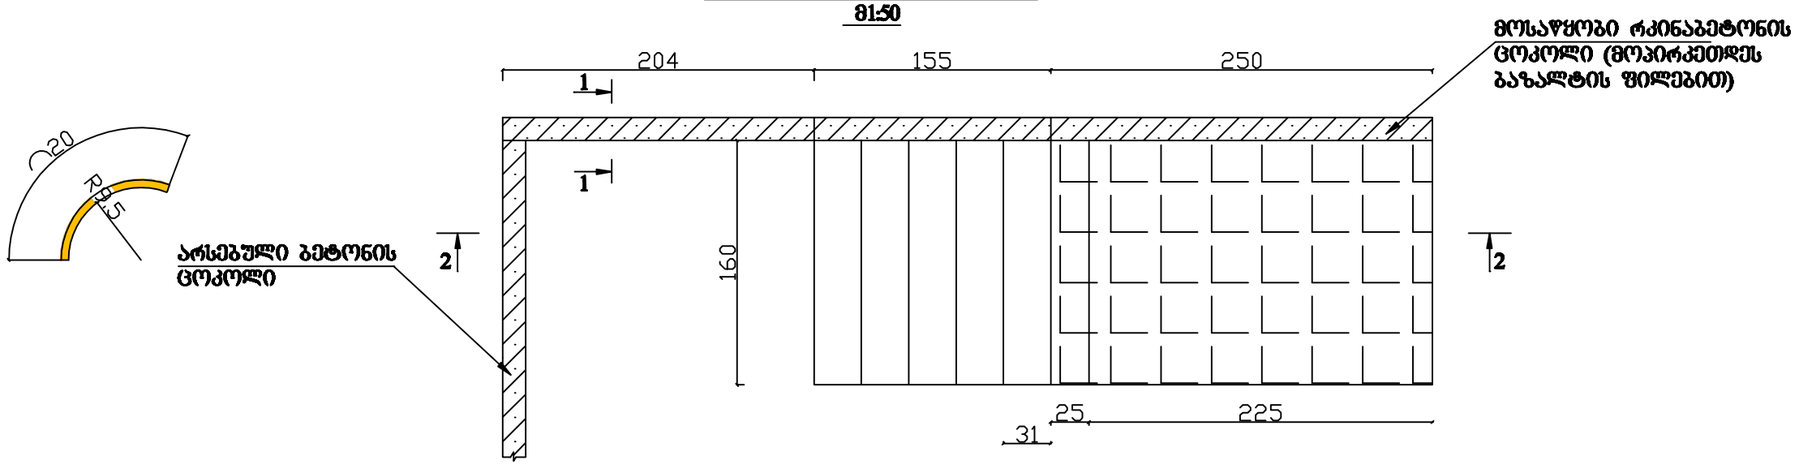

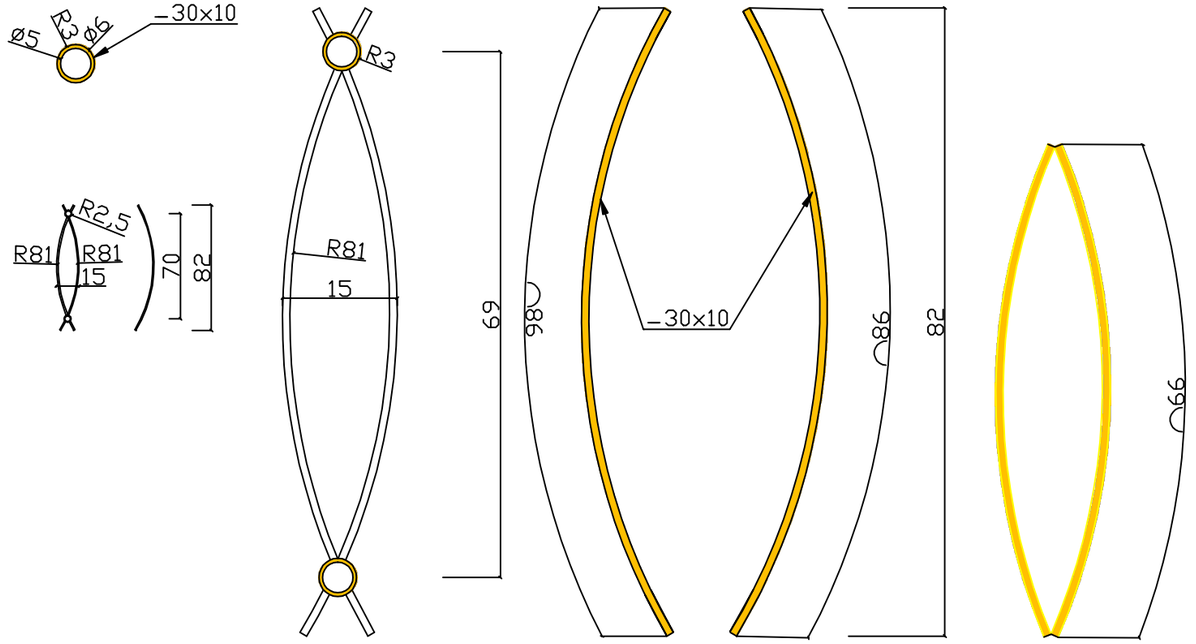

1-1

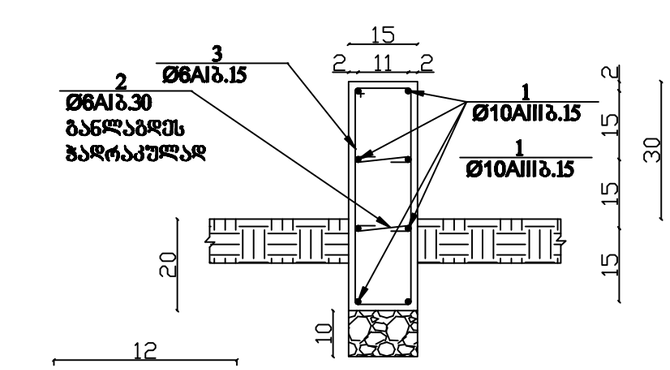

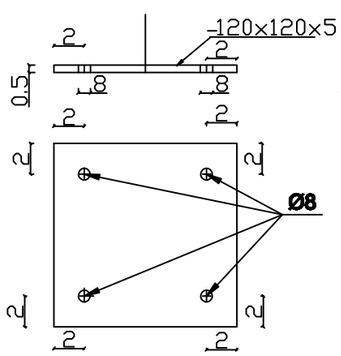

1. Ø10AIIIბ.15. L□□□=50სმ. 31კბ
2. Ø6AIბ.30. L=19სმ. 40ც. 7.6მ. 1.7კბ
3. Ø6AIბ.15. L=156სმ. 41ც. 65მ. 14.4კბ

ინფრასტრუქტურული პროექტების მართვის და პროექტირების განყოფილების II კატეგორიის მთ. სპეციალისტი: ბ. ერემაშვილი