

შ.პ.ს. "საქართველოს ტექნიკური ჯგუფი"



ქ.თბილისი, ათონელის ქუჩა №4 კედლის
აღღებენა-გამაბრეპა

თბილისი 2018

შ.პ.ს. "საქართველოს ტექნიკური ჯგუფი"



ქ.თბილისი, ათონელის ქუჩა №4 კედლის
აღდგენა-გამაგრება

კონსტრუქციული ნაწილი

დირექტორი

ბ. ნოზაძე

შეასრულა

ვ.კიკაძე

თბილისი 2018

ნახაზების ჩამონათვალი

№	ნახაზის დასახელება	ფურცელი №
1	ნახაზების ჩამონათვალი	კ-1
2	ბანმარტებიტი ბარათი	კ-2
3	სიტუაციური გეგმა	კ-3
4	ფოტოფიქსაცია	კ-4
5	არსებული მდგომარეობა, I გეგმა	კ-5
6	კედლის არსებული მდგომარეობა	კ-6
7	საპროექტო გადაწყვეტა, I გეგმა	კ-7
8	საპროექტო მდგომარეობა	კ-8
9	საპროექტო კედელი ჭრილი 1-1 ჭრილი 2-2	კ-9

შ.პ.ს. "საქართველოს ტექნიკური ჯგუფი"					
ქ.თბილისი, მთაწმინდის რაიონში, ათონელის ქუჩა N 4					
დირექტორი		ბ. ნოზაძე	სამშენებლო-სარემონტო სამუშაოები	ფურცელი	1
შეასრულა		პ.პიპაძე	ნახაზების ჩამონათვალი	თარიღი	2018 წ.
	ი.ხილუკი	ი.პრილოვი		მასშტაბი	პროექტი


განმარტებითი ბარათი

დეფექტური აქტი მოიცავს ქ. თბილისში, მთაწმინდის რაიონში, ათონელის ქუჩა №4-ში მდებარე კედლის დაზიანებების კვლევასა და ანალიზის საფუძველზე კედლის აღდგენა-გამაგრების კონსტრუქციულ ღონისძიებებს.

არსებული კედელი ამორტიზებულია გააჩნია ბზარები 5-დან 10-მმ სიგანის. საჭიროა მოხდეს არსებული კედლის დემონტაჟი ხოლო მის ნაცვლად მოეწყოს აგურის კედელი და შეიღესოს მაღალი ხარისხის ქვიშა-ცემენტის ხსნარით (1:1).



შ.პ.ს. "საქართველოს ტექნიკური ჯგუფი"					
ქ.თბილისი, მთაწმინდის რაიონში, ათონელის ქუჩა N 4					
დირექტორი		ბ. ნოზაძე	სამშენებლო-სარემონტო სამუშაოები	ფურცელი	2
შეასრულა		ვაკიბაძე	განმარტებითი ბარათი	თარიღი	2018 წ.
	ი. ჯიღოძე	ი. კრილოვი		მასშტაბი	პროექტი

სიტუაციური გეგმა

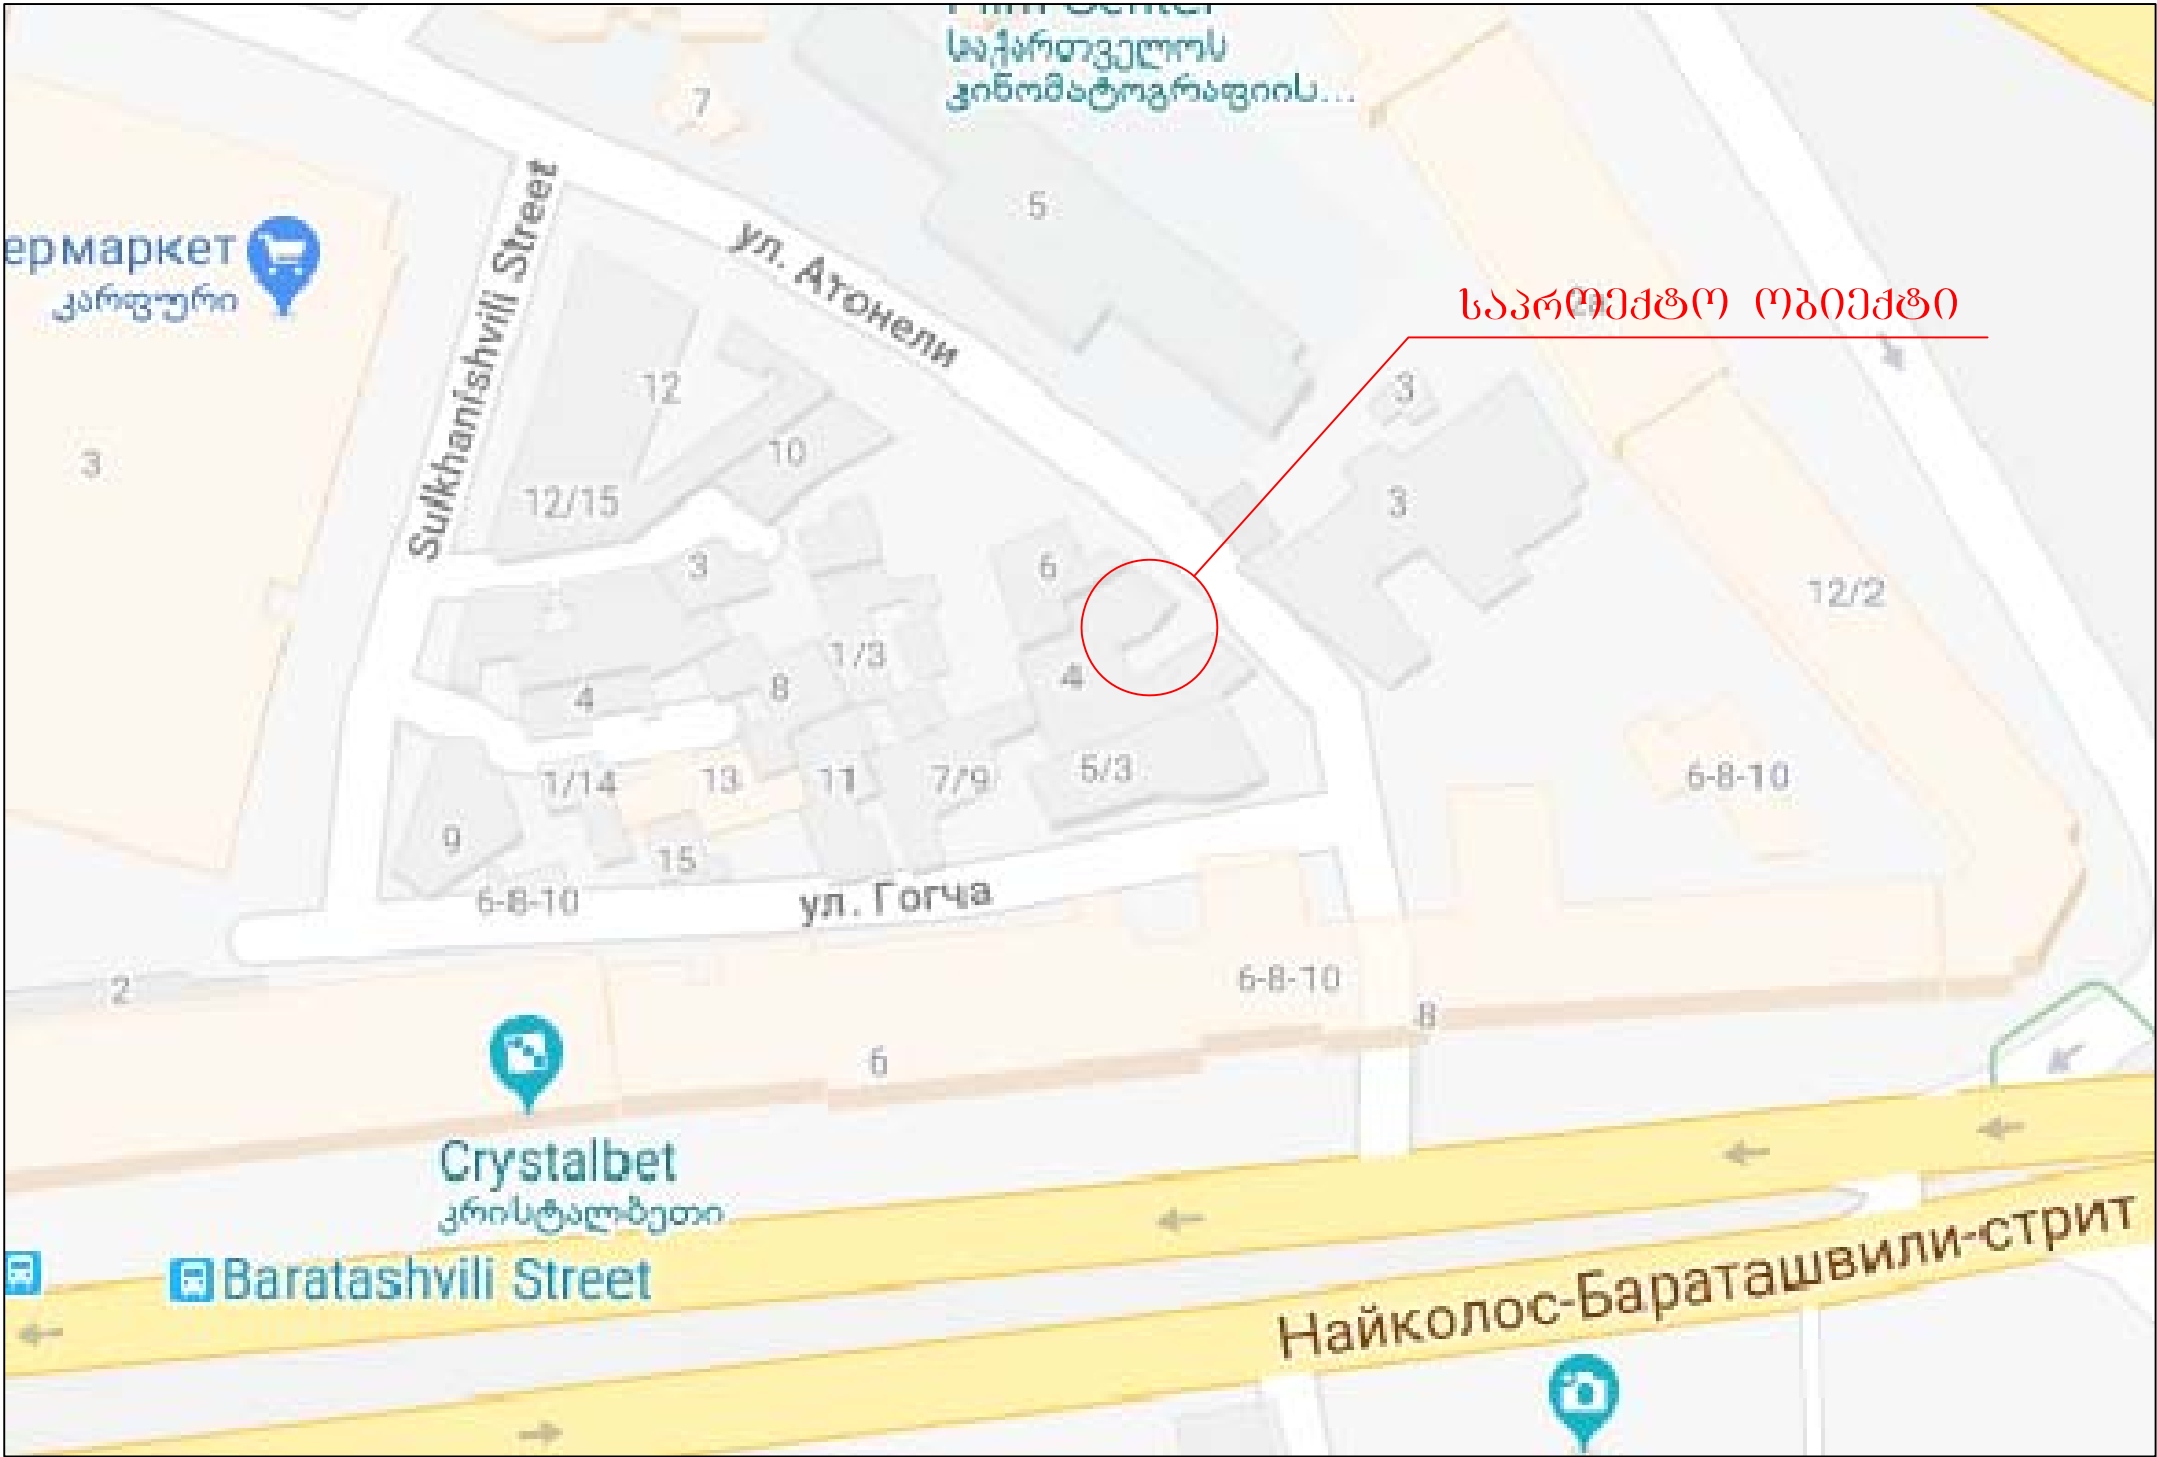


შ.პ.ს. "საქართველოს ტექნიკური ჯგუფი"					
ქ.თბილისი, მთაწმინდის რაიონში, ათონელის ქუჩა N 4					
დირექტორი		ბ. ნოზაძე	სამშენებლო-სარემონტო სამუშაოები	ფურცელი	3
შეასრულა		ვაკაძე	სიტუაციური გეგმა	თარიღი	2018 წ.
		ი.კრილოვი		მასშტაბი	პროექტი

ფოტოფიქსაცია

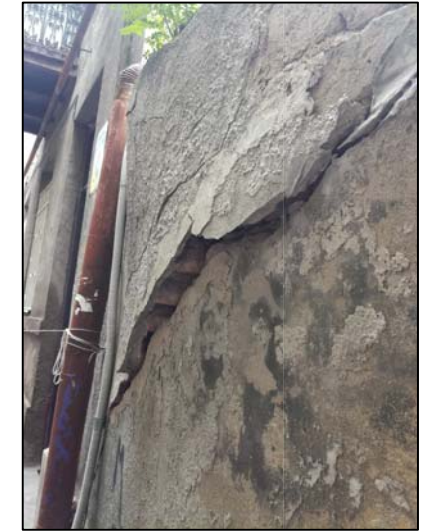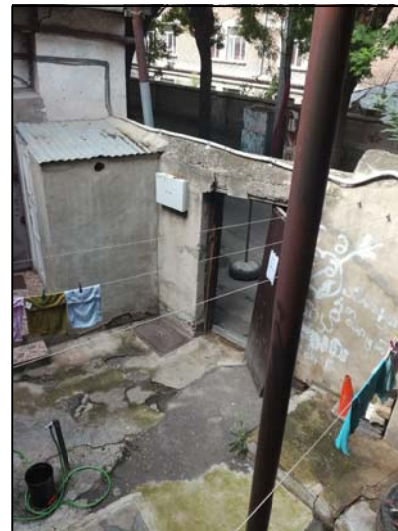


შ.პ.ს. "საქართველოს ტექნიკური ჯგუფი"					
ქ.თბილისი, მთაწმინდის რაიონში, ათონელის ქუჩა N 4					
დირექტორი		მ. ნოზაძე	სამშენებლო-სარემონტო სამუშაოები	ფურცელი	4
შეასრულა		ვ.კიკიაძე	ფოტოფიქსაცია	თარიღი	2018 წ.
	ი. ხიჩილაძე	ი. კრიშტოშვილი		მასშტაბი	პროექტი

არსებული გეგმა

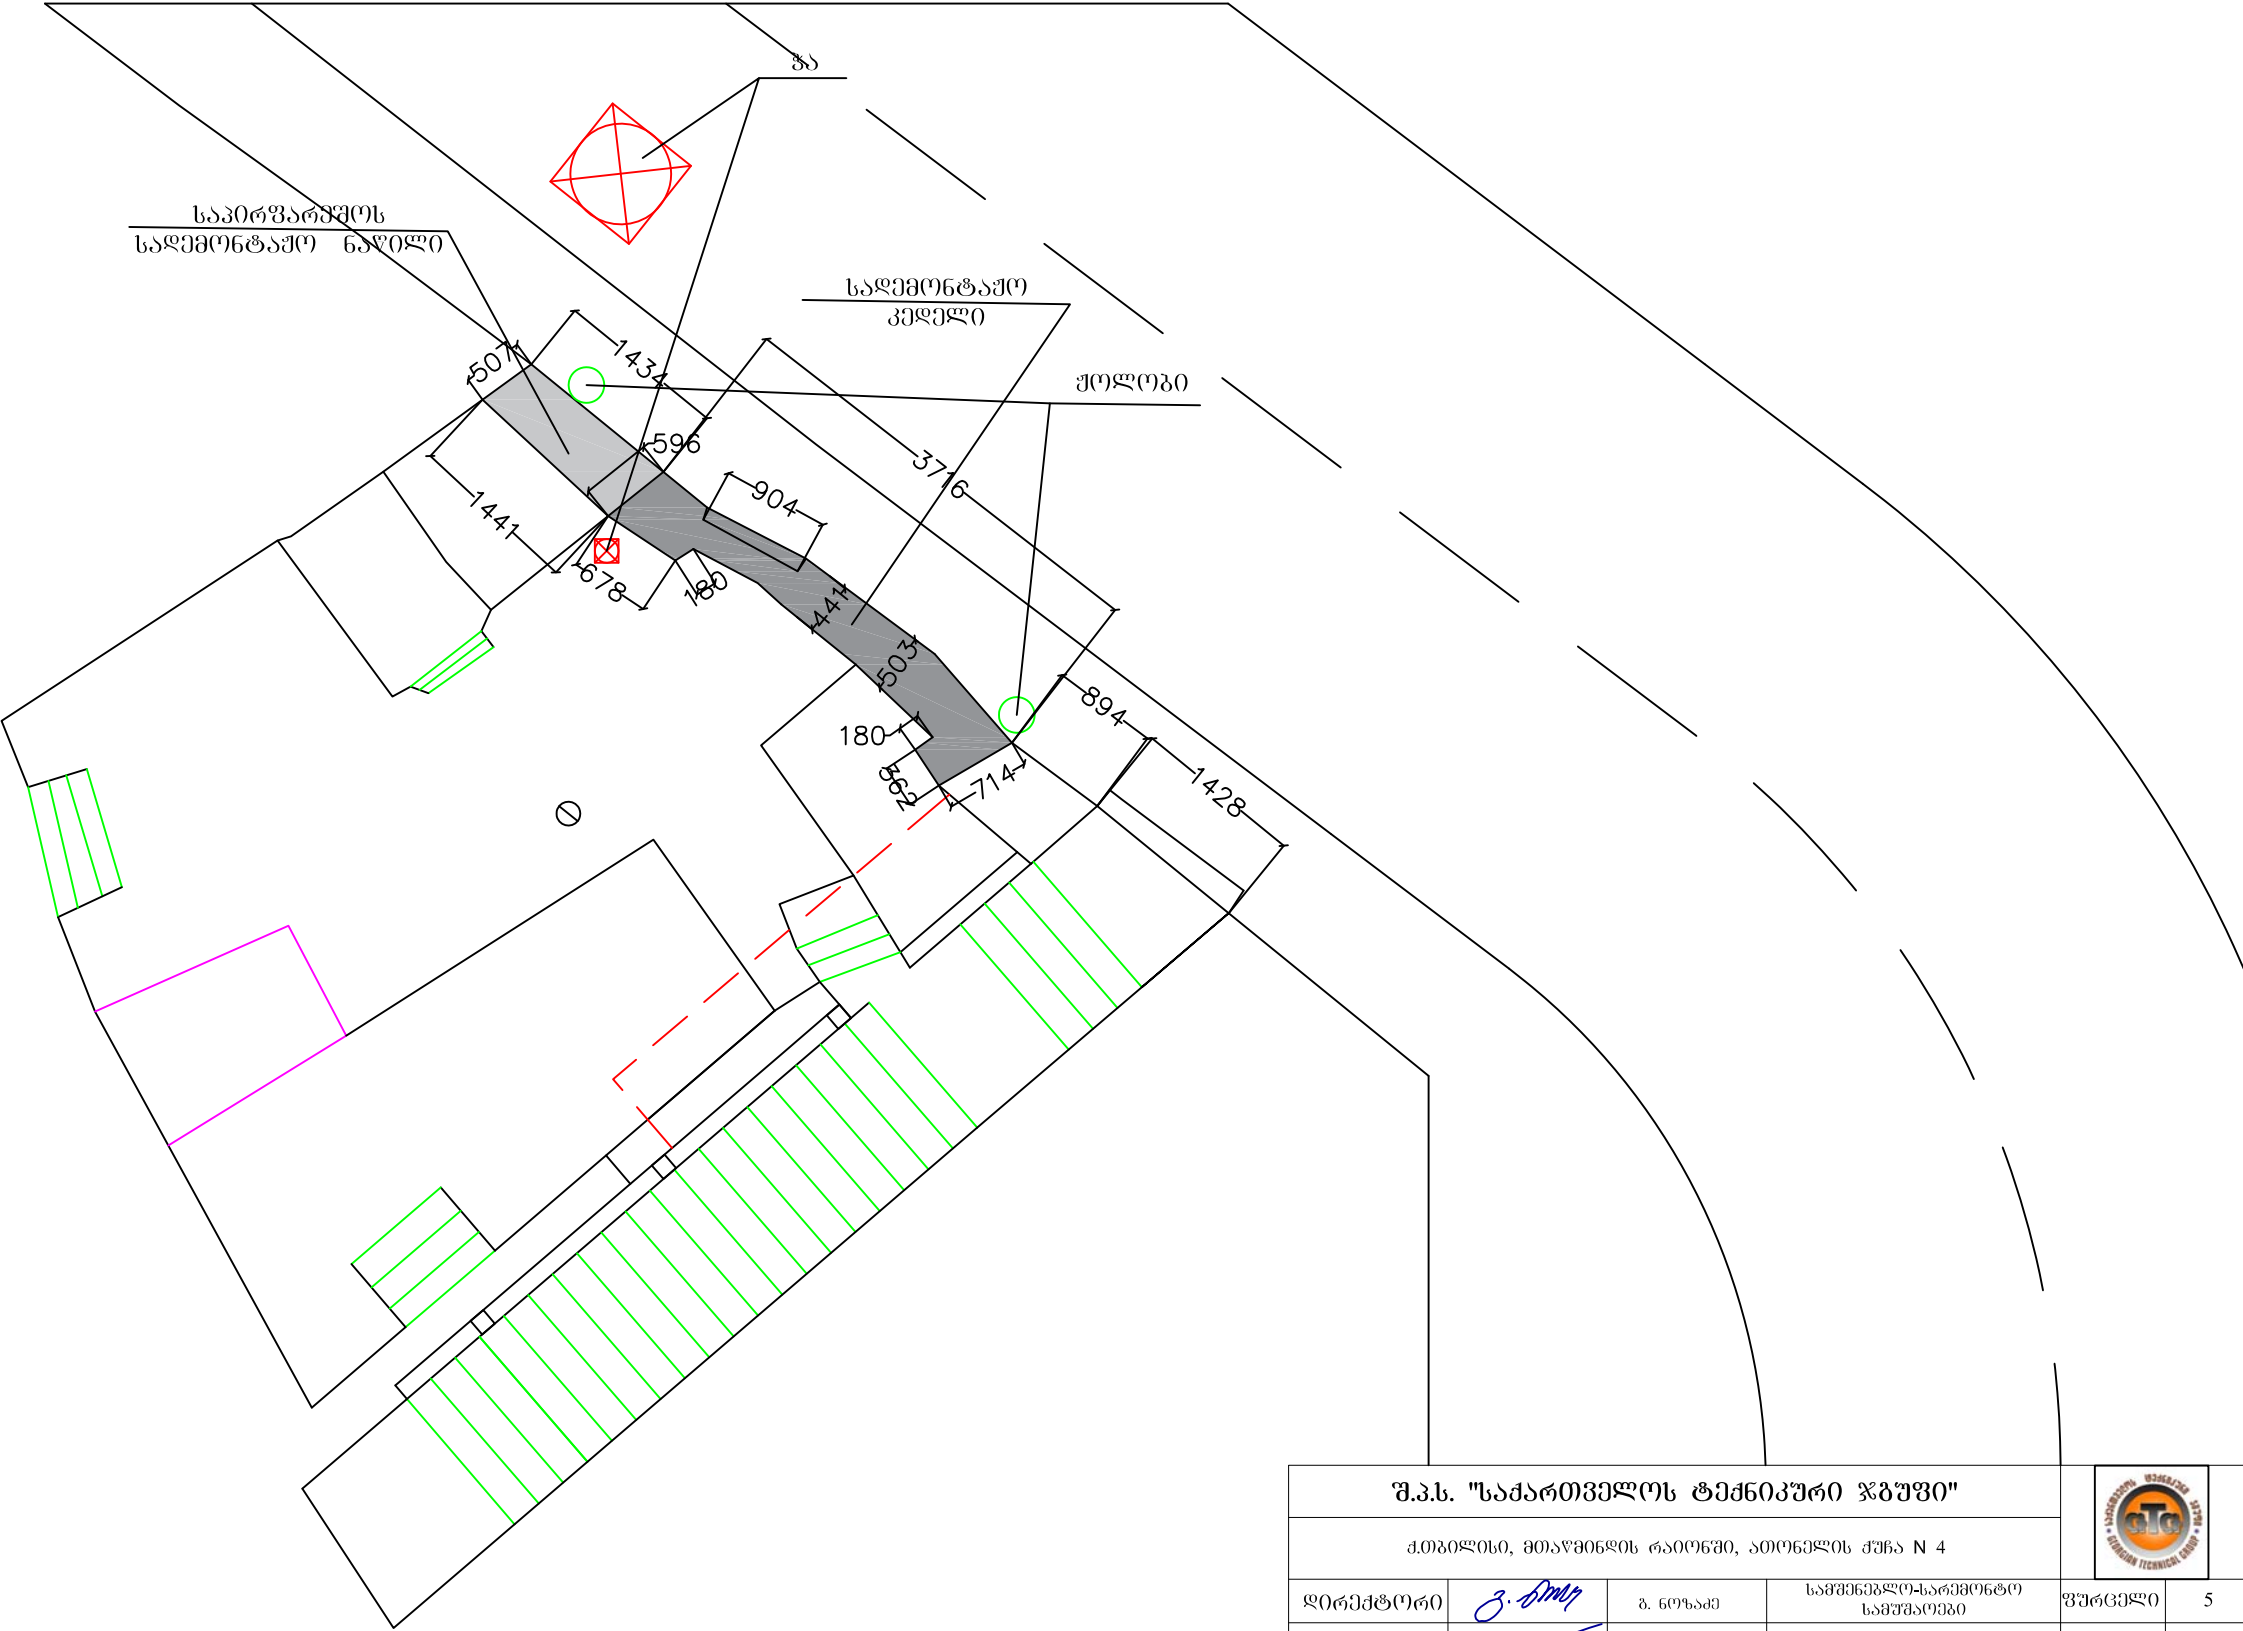


შ.პ.ს. "საქართველოს ტექნიკური ჯგუფი"				
ქ.თბილისი, მთაწმინდის რაიონში, ათონელის ქუჩა N 4				
დირექტორი	გ. ბიძია	ბ. ნოზაძე	სამშენებლო-სარემონტო სამუშაოები	ფურცელი 5
შეასრულა	ვ. ჯიჯია	ვაკაბაძე	არსებული კედლის გეგმა	თარიღი 2018 წ.
	ი. ხიფიძე	ი. კრილოვი		მასშტაბი 1:100

არსებული მდგომარეობა

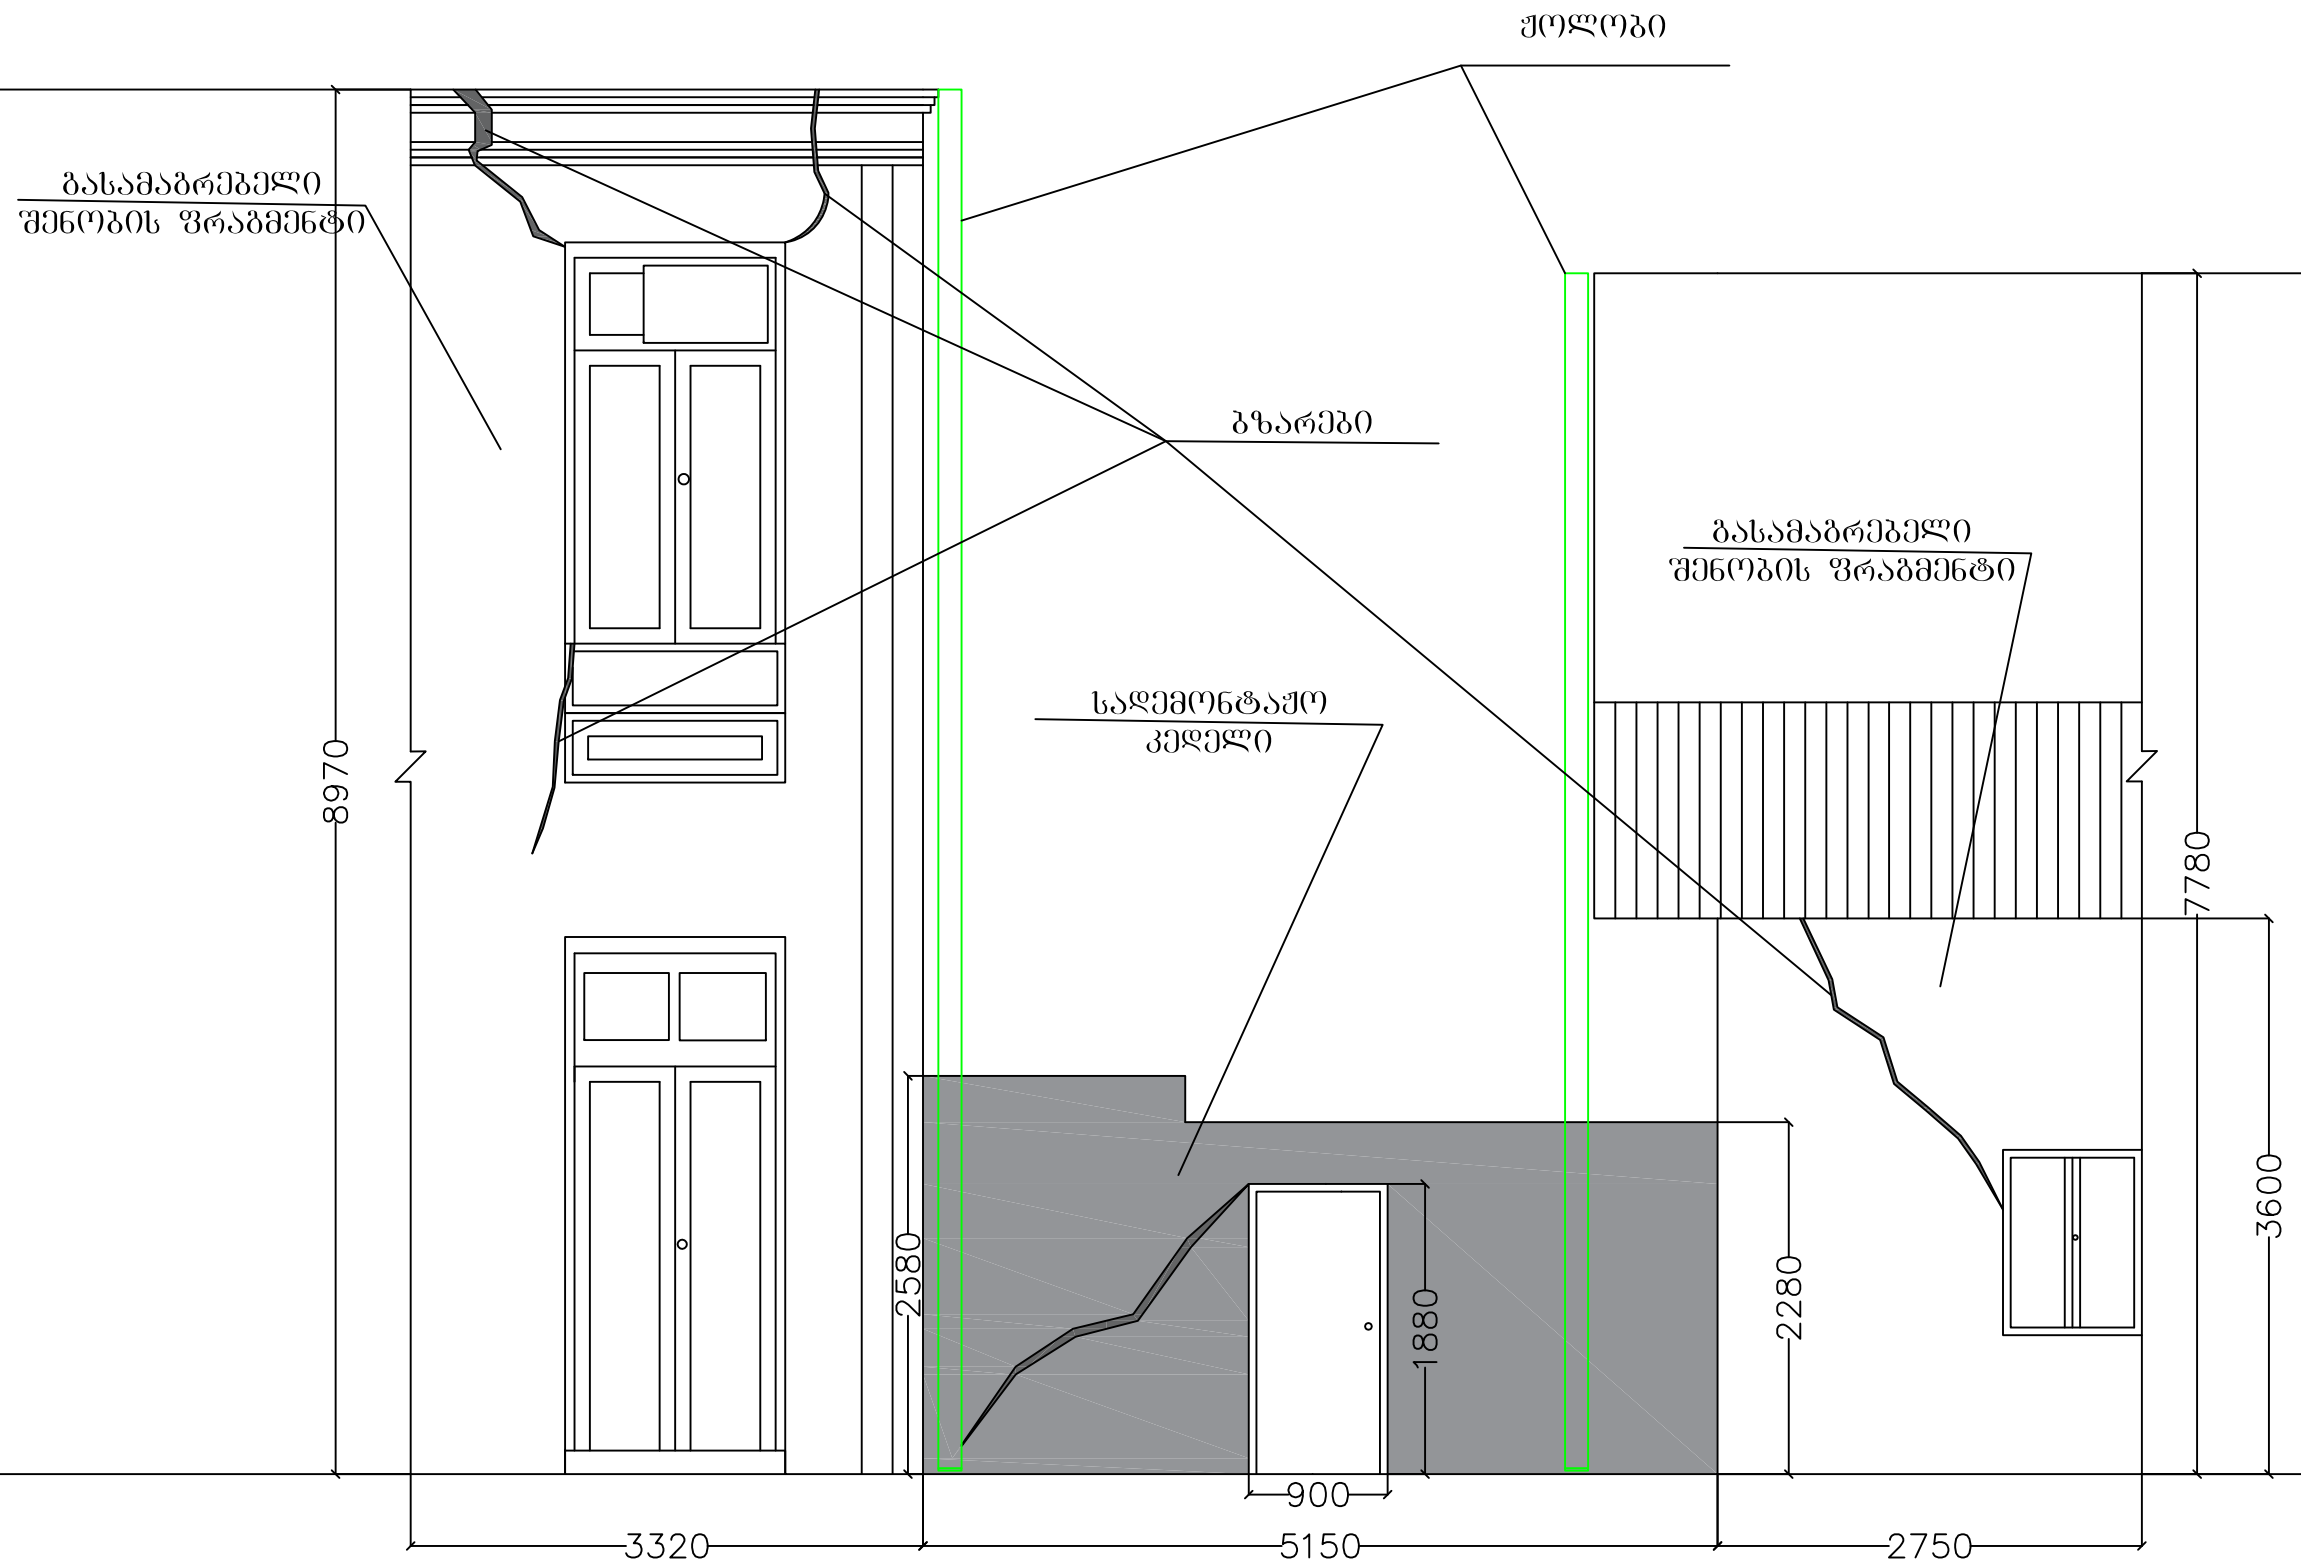


შ.პ.ს. "საქართველოს ტექნიკური ჯგუფი"					
ქ.თბილისი, მთაწმინდის რაიონში, ათონელის ქუჩა N 4					
დირექტორი		ბ. ნოზაძე	სამშენებლო-სარემონტო სამუშაოები	ფურცელი	6
შეასრულა		ვაკაბაძე	კედელი არსებული მდგომარეობა	თარიღი	2018 წ.
	ი.ხიფიძე	ი.კრილოვი		მასშტაბი	პროექტი

საპროექტო გეგმა

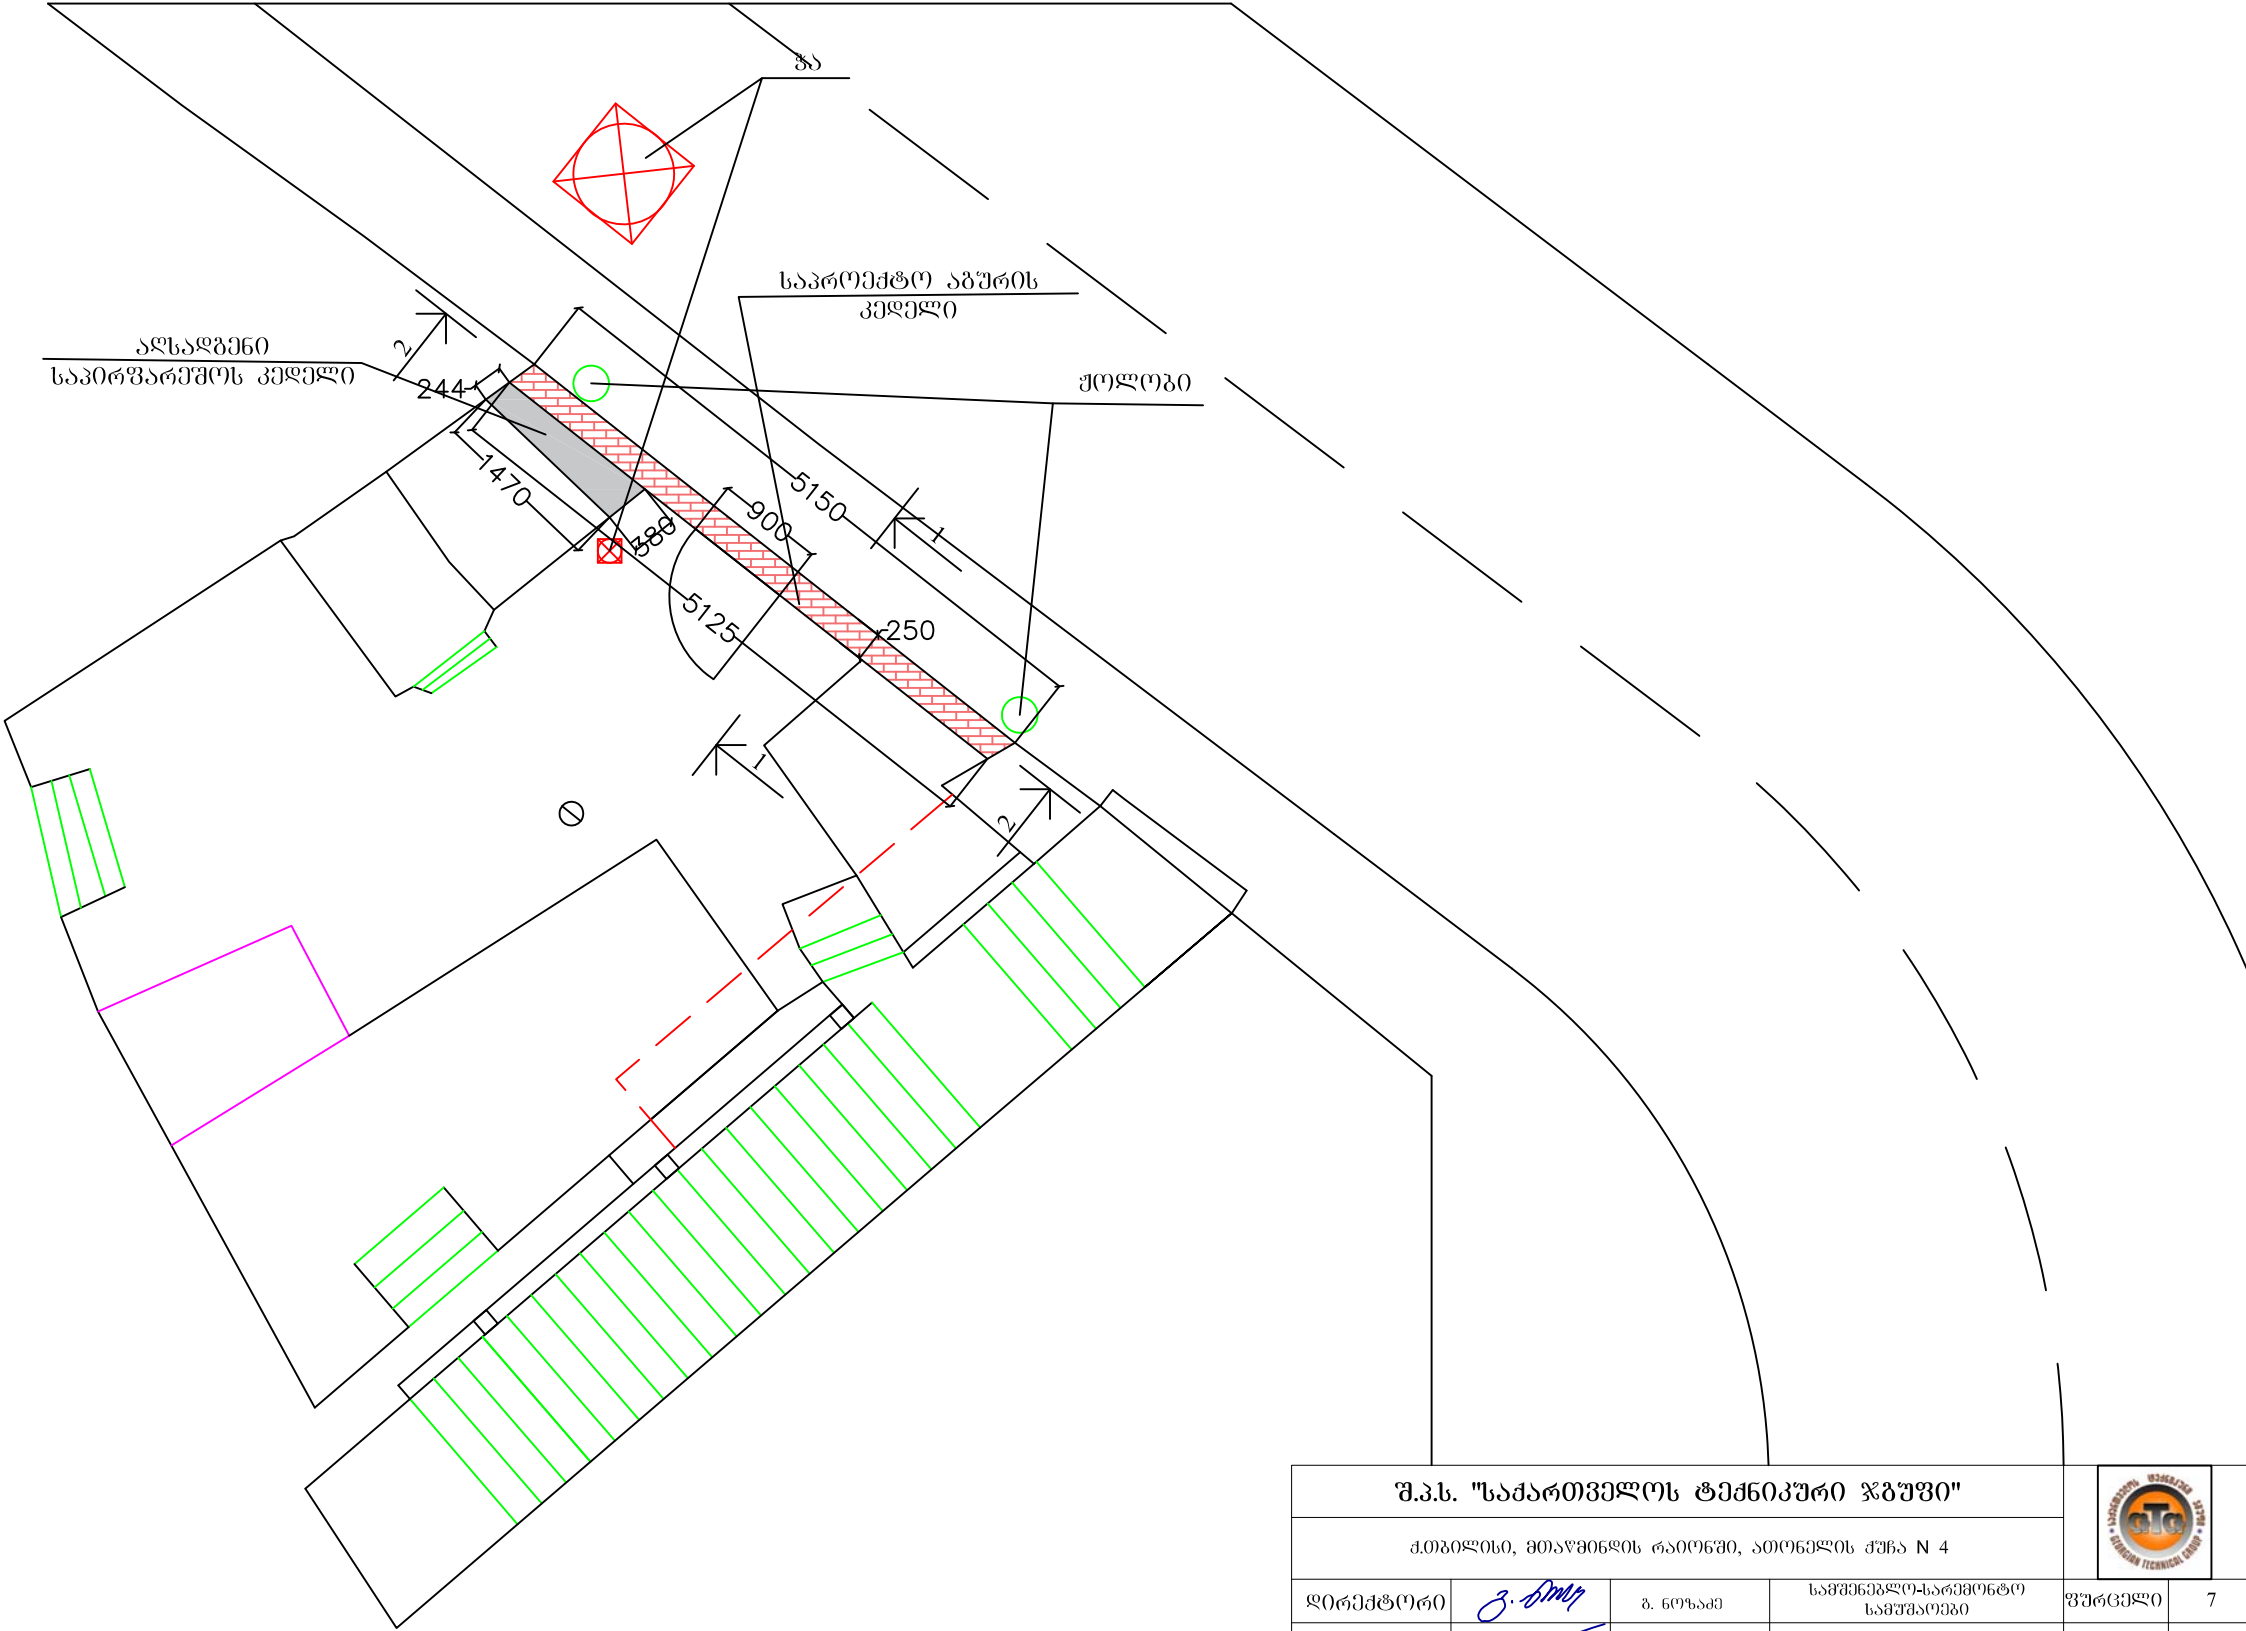

შ.პ.ს. "საქართველოს ტექნიკური ჯგუფი"				
ქ.თბილისი, მთაწმინდის რაიონში, ათონელის ქუჩა N 4				
დირექტორი	გ. ბიძია	ბ. ნოზაძე	სამშენებლო-სარემონტო სამუშაოები	ფურცელი 7
შეასრულა	ვ. ჯიჯია	ვახაშვი	საპროექტო კედლის გეგმა	თარიღი 2018 წ.
	ი. ხიფიძე	ი. კრილოვი		მასშტაბი პროექტი


საპროექტო მდგომარეობა

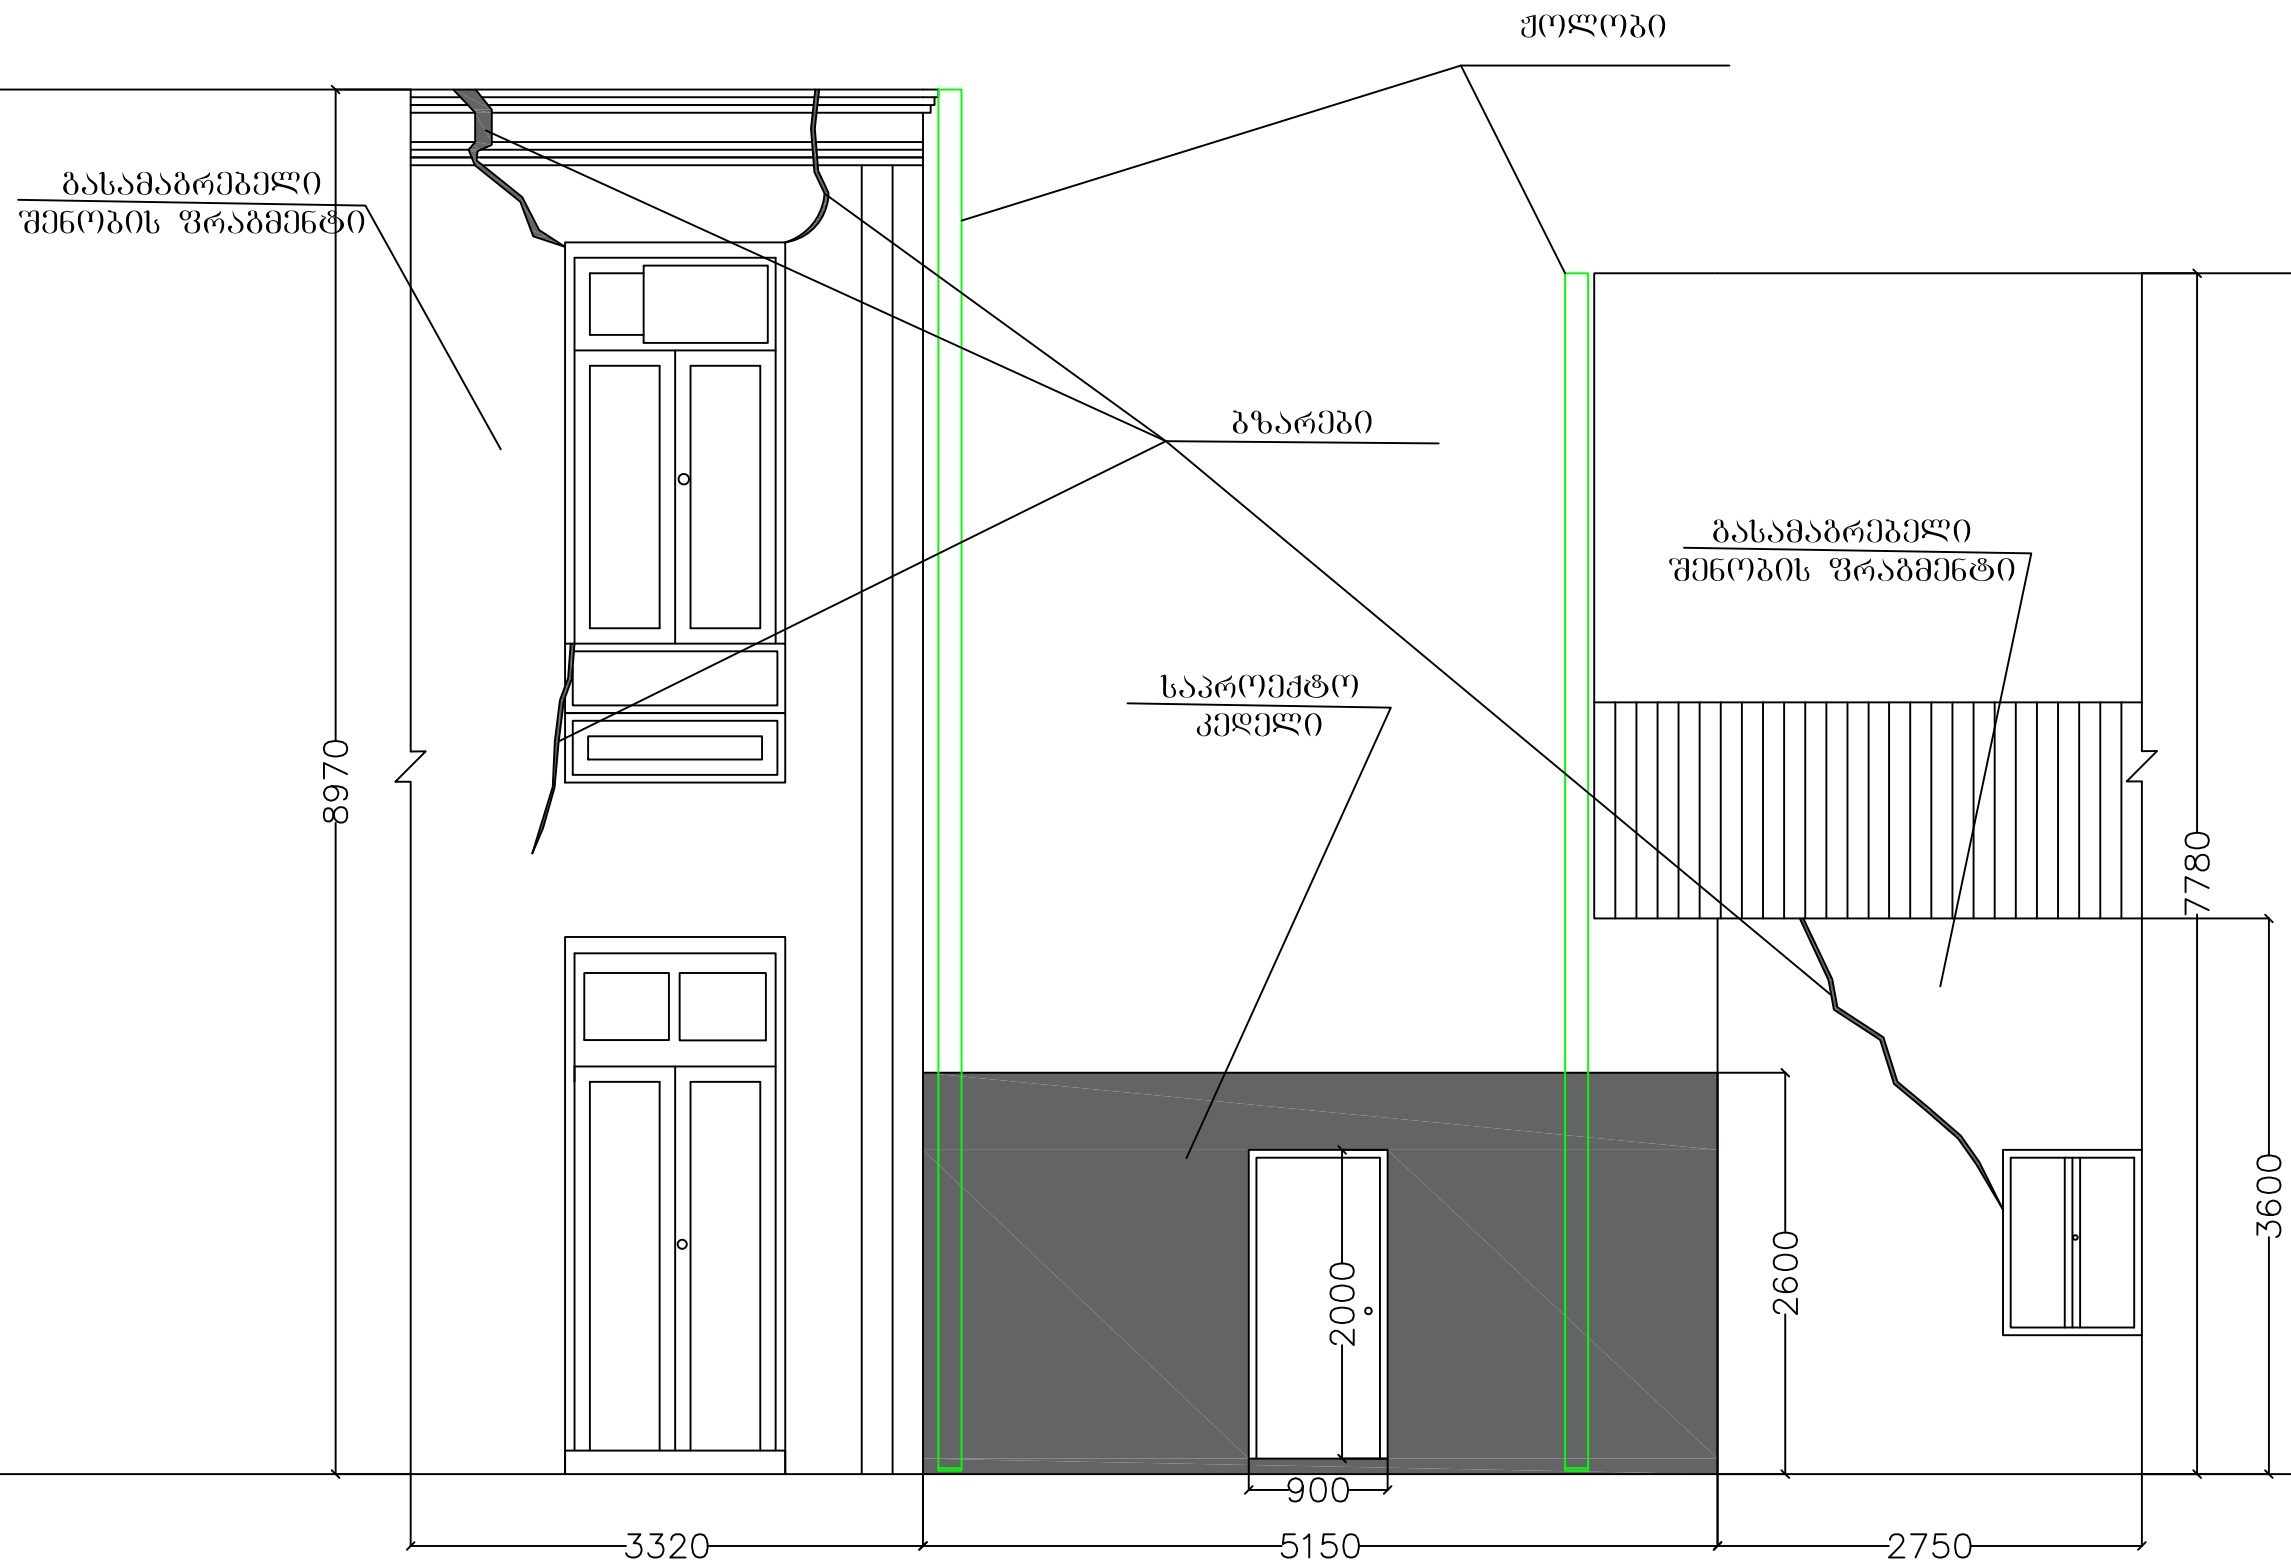


შ.პ.ს. "საქართველოს ტექნიკური ჯგუფი"					
ქ.თბილისი, მთაწმინდის რაიონში, ათონელის ქუჩა N 4					
დირექტორი		მ. ნოზაძე	სამშენებლო-სარემონტო სამუშაოები	ფურცელი	8
შეასრულა		ვახაბაძე	კედელი საპროექტო მდგომარეობა	თარიღი	2018 წ.
	ი.ხიფიძე	ი.კრილოვი		მასშტაბი	პროექტი

საპროექტო კედელი

ჭრილი 1-1

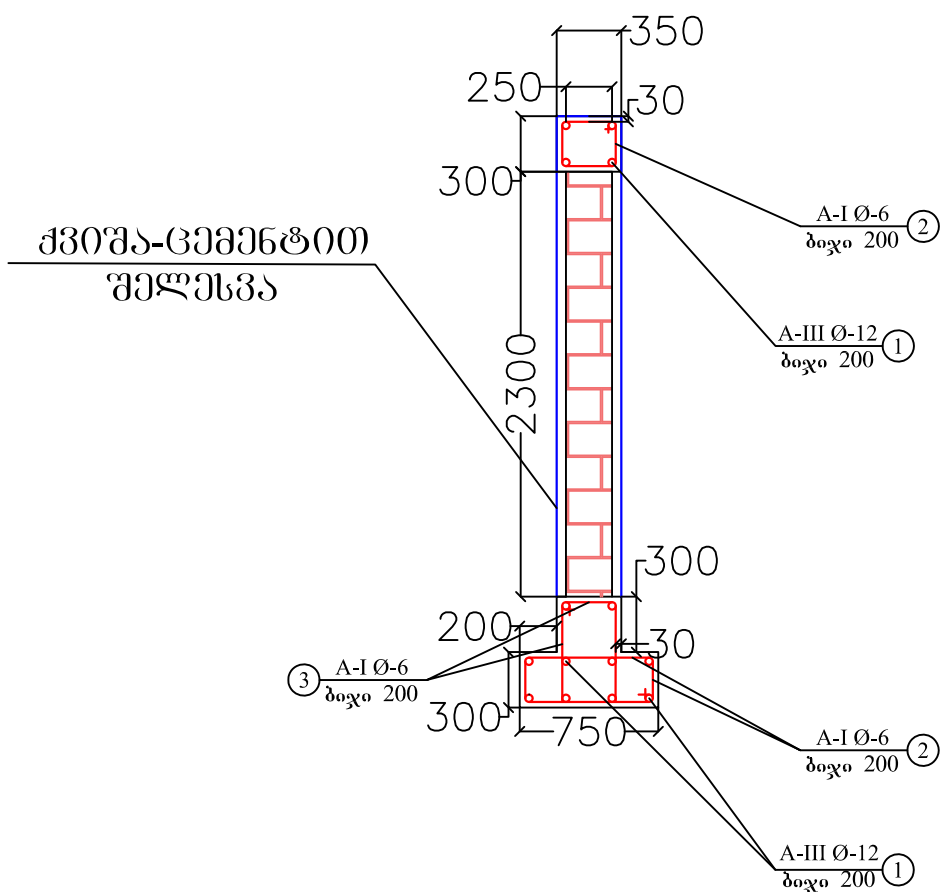

ჭრილი 2-2

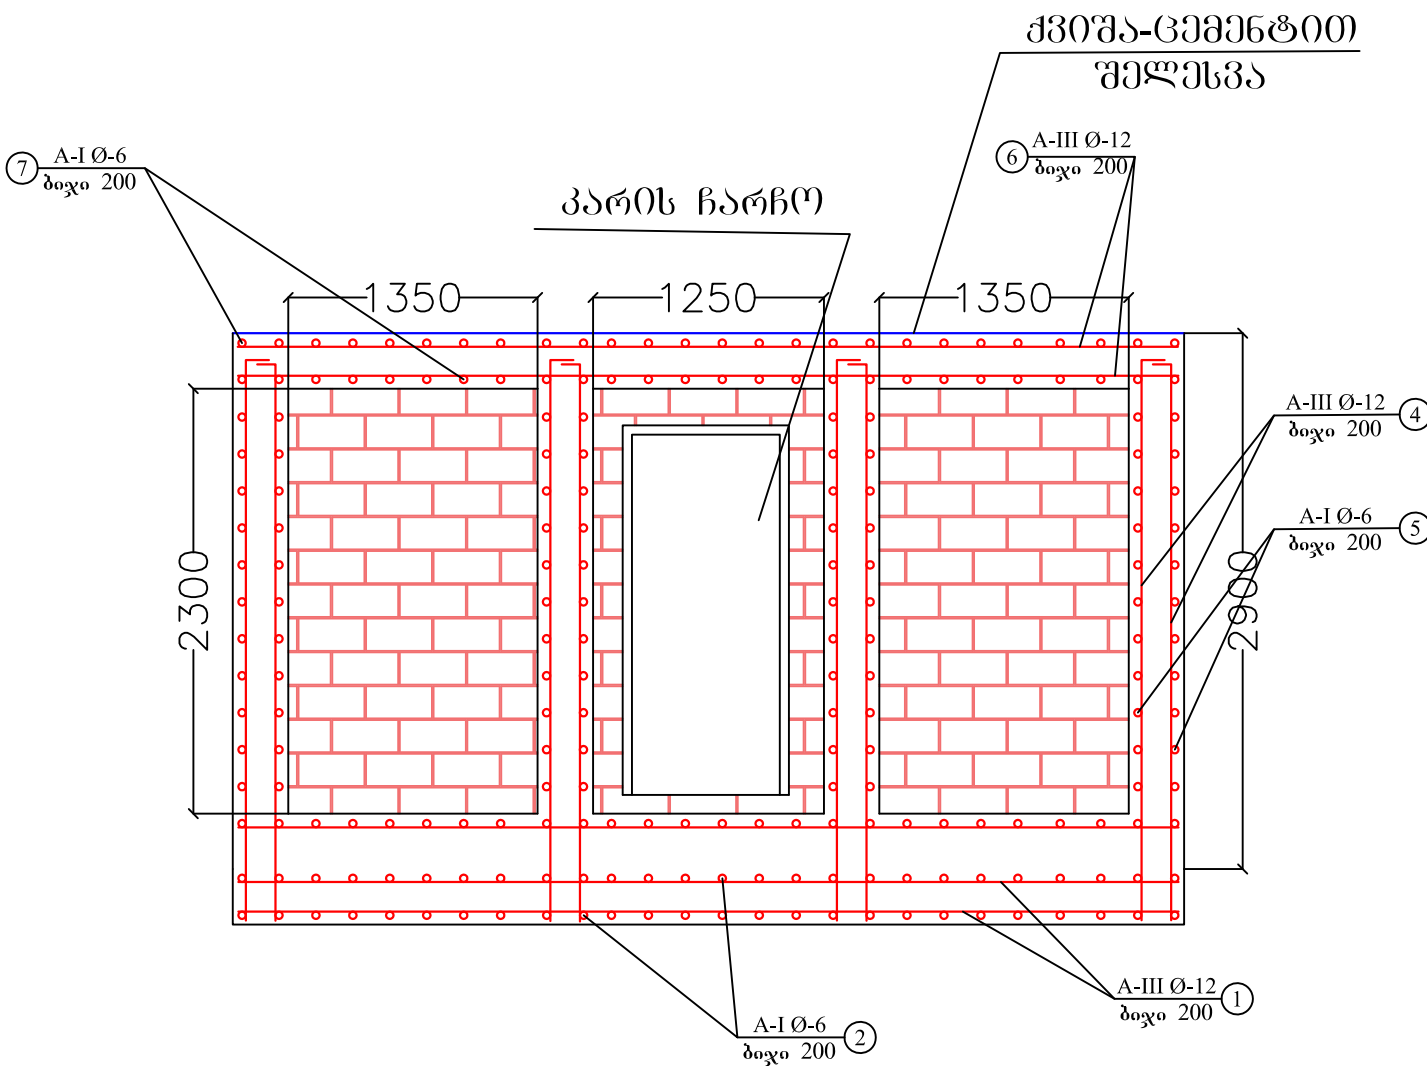

მასალის სპეციფიკაცია 1

მასალის სპეციფიკაცია										არმ. ამოგრევა		
ელემენტი	პოზ. №	უკუნი მმ.	Ø და კლ.	L მმ.	n ც.	n x L მ.	მასა კგ.			Ø და კლ.	მასა კგ.	
							ერთი პოზ.	შეღობა პოზ.	სულ		A-I	A-III
საპროექტო კედელი, კ-1 სარტყლის და საბაზის მოწყობა	1	5150	12 A-III	5150	10	52	4.57	46	46	6A-I	84	
	2	200 660 650 210	6 A-I	1720	96	165	0.38	37	37	12A-III		100
	3	250 510 500 210	6 A-I	1520	96	146	0.34	32	32			
	4	2500	12 A-III	2500	8	20	2.22	18	18			
	5	200 260 250 210	6 A-I	920	50	46	0.20	10	10			
	6	5150	12 A-III	5150	8	41	4.57	37	37			
	7	200 260 250 210	6 A-I	920	25	23	0.20	5	5			
Σ												100
ბეტონი B-20, F-150 W-4			რკინაბეტონის საძირკვლის, სვეტების და სარტყლის მოწყობა								84	
										V=3.211 მ³		

შ.პ.ს. "საქართველოს ტექნიკური ჯგუფი"					
ქობულეთი, მთაწმინდის რაიონში, ათონელის ქუჩა N 4					
დირექტორი		ბ. ნოზაძე	სამშენებლო-სარემონტო სამუშაოები	ფურცელი	9
შეასრულა		ვ.კიკიაძე	საპროექტო კედელი ჭრილი 1-1 ჭრილი 2-2	თარიღი	2018 წ.
		ი.კრილიძე		მასშტაბი	პროპორცია