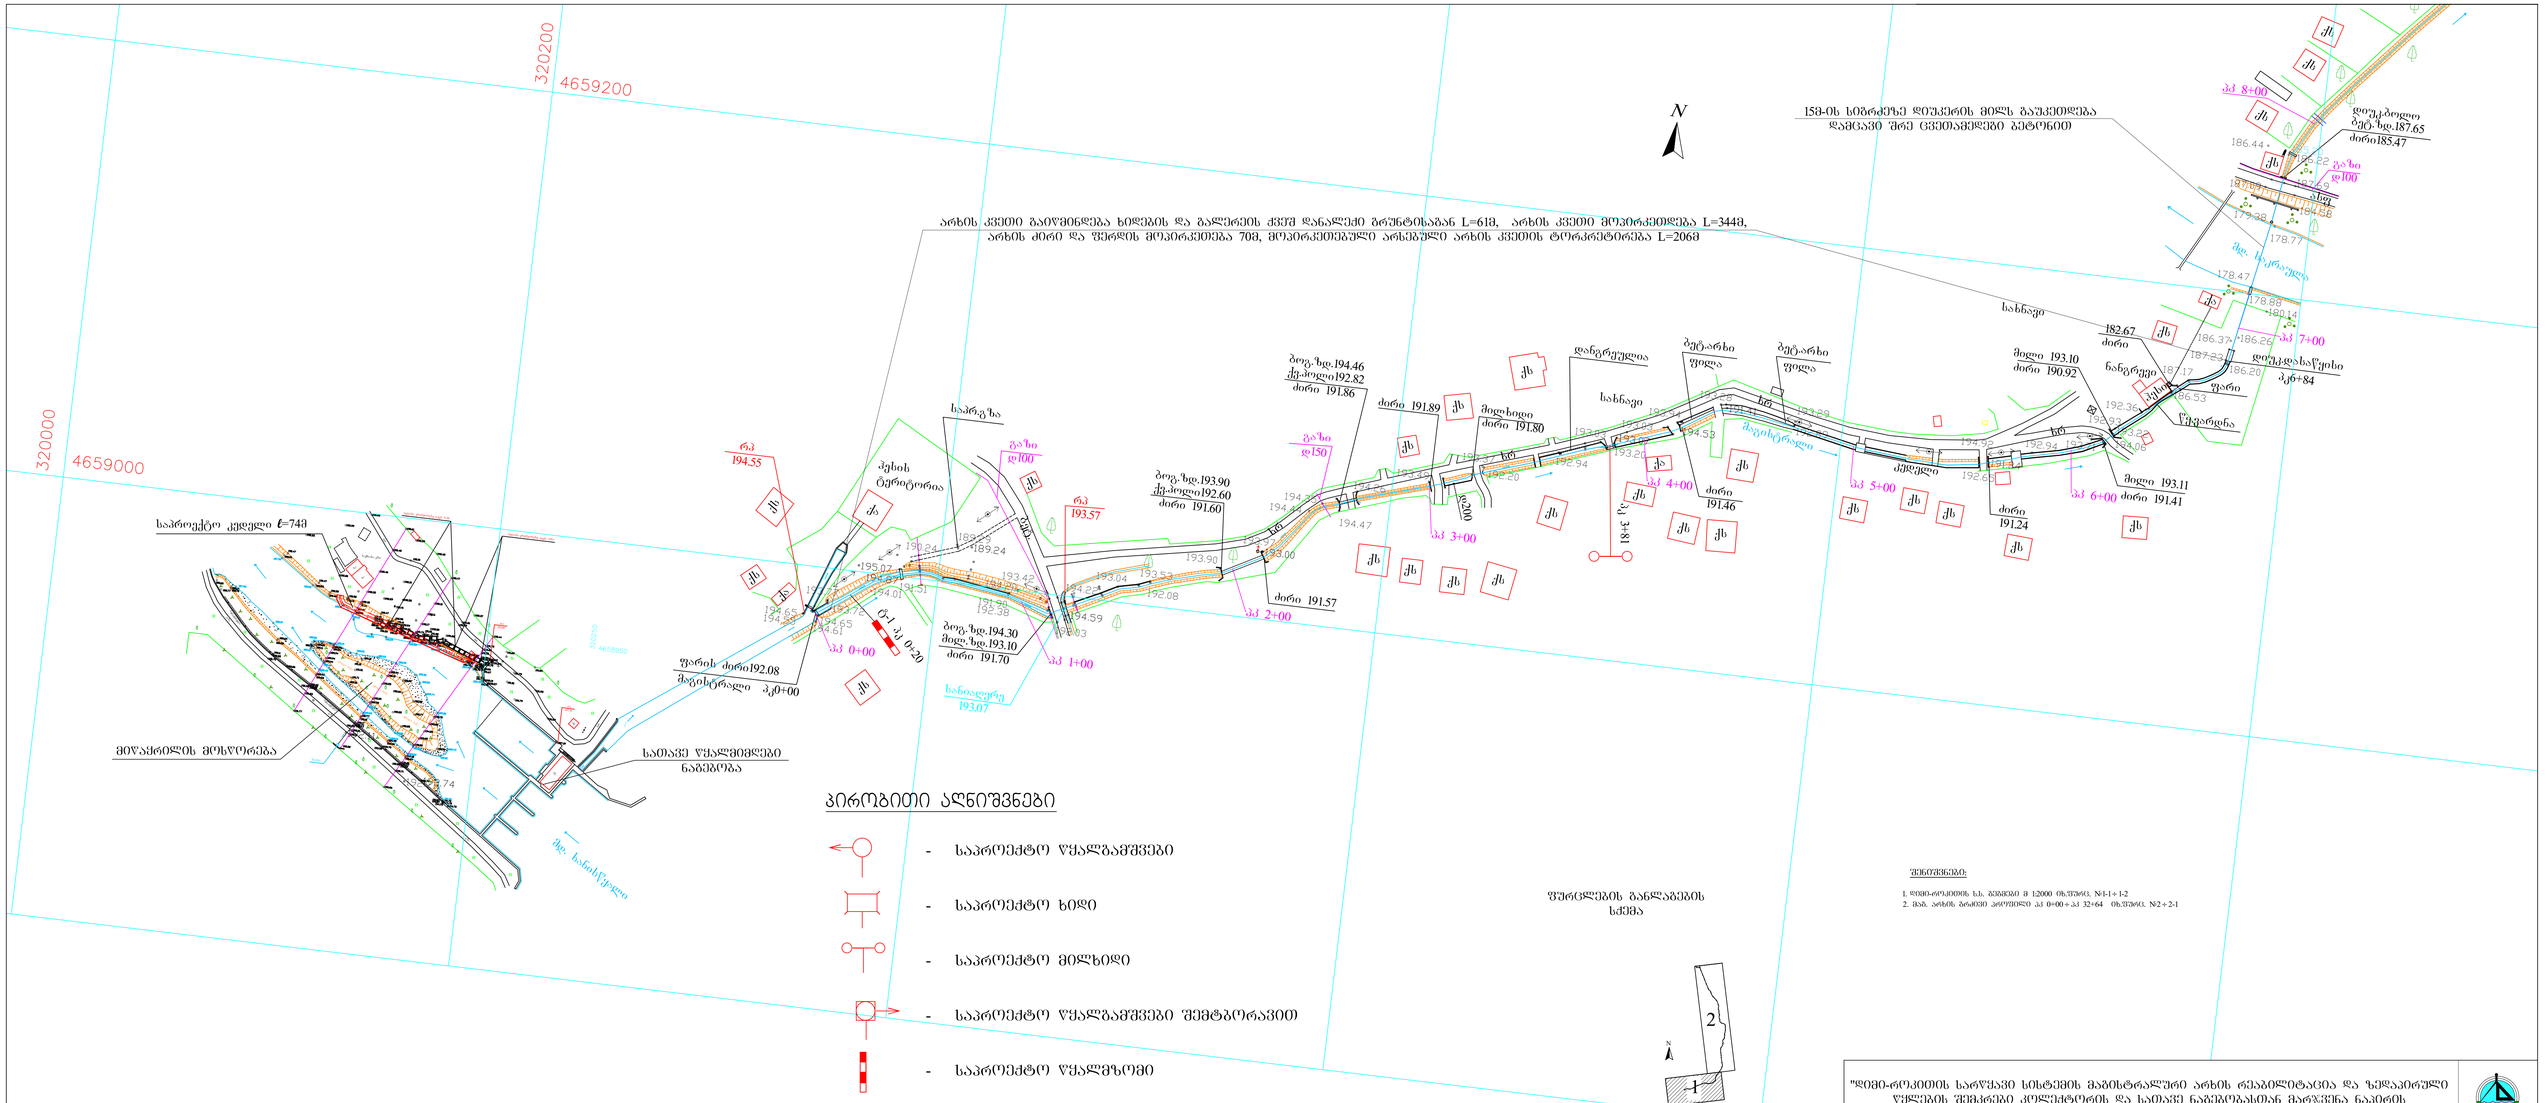

"დემო-როკითის სარწყავი სისტემის მაგისტრალური არხის რეაბილიტაცია და ზედაპირული წყლების შემკრების კოლექტორის და სათავე ნაგებობასთან მარჯვენა ნაპირის დამცავი კედლის მოწყობა" (I რიგი)

2018

თანამდებობა	გვარი	ხელმ	თარ.
პრემიერი	ოქუჯავა		
დაპროექტა	ოქუჯავა		
შემოწმება	ქლიტი		
კონტროლი	ქობულაძე		

დემო-როკითის სარწყავი სისტემის მაგ.არხის გეგმა პკ 0+00÷პკ 8+80

სტადია	ფურცლები	ფურცელი
მპ.	2	I-1

მასშტაბი: 1:2000

შპს "საპროექტო ტექნოლოგიური ბიურო"