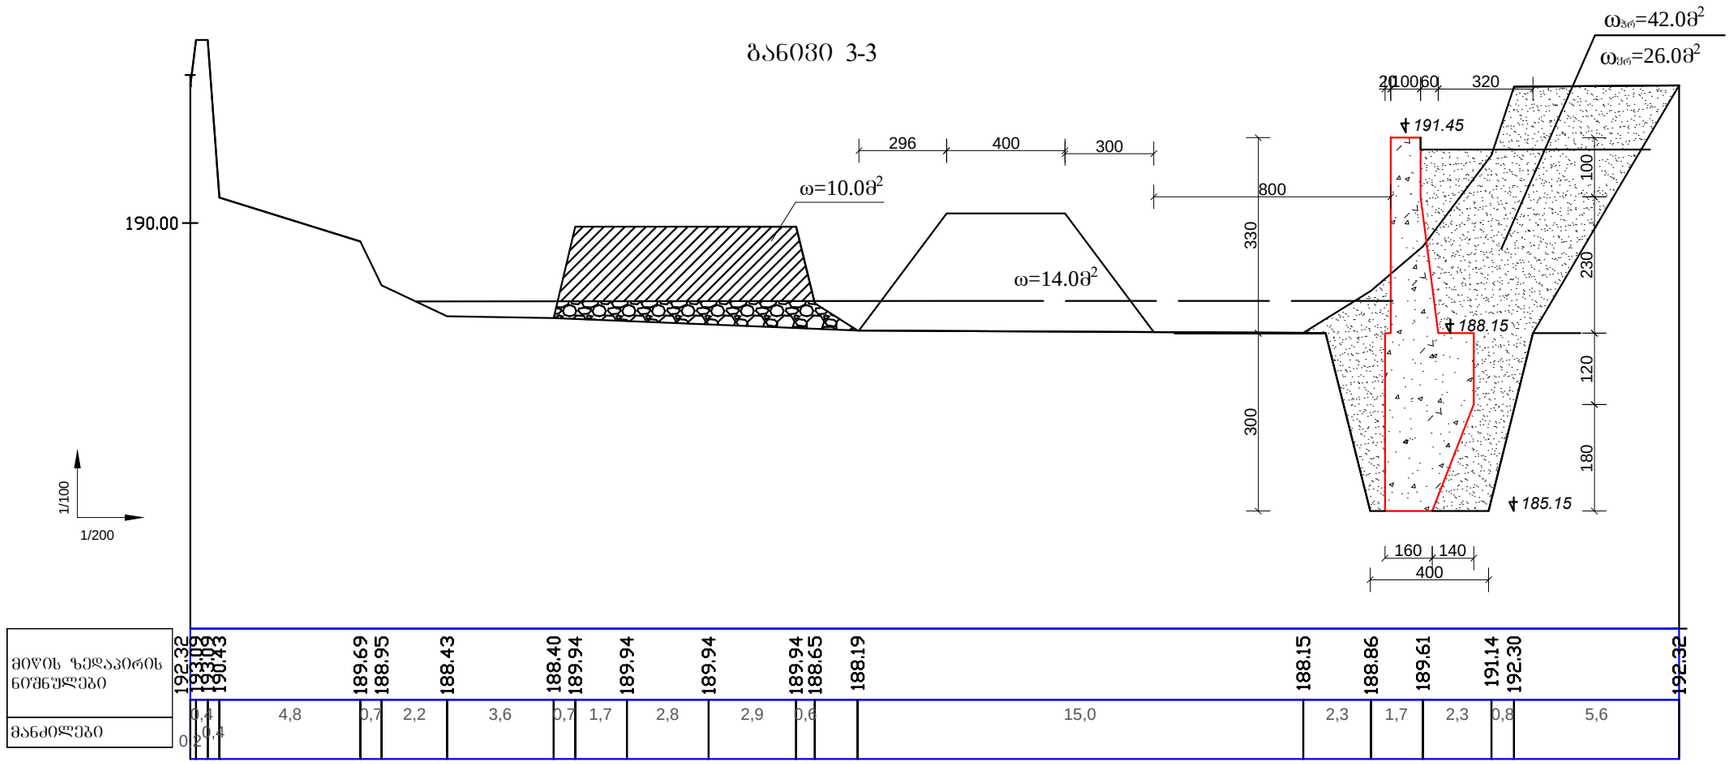

საპროექტო კედლის ბეგმა
მ 1:50

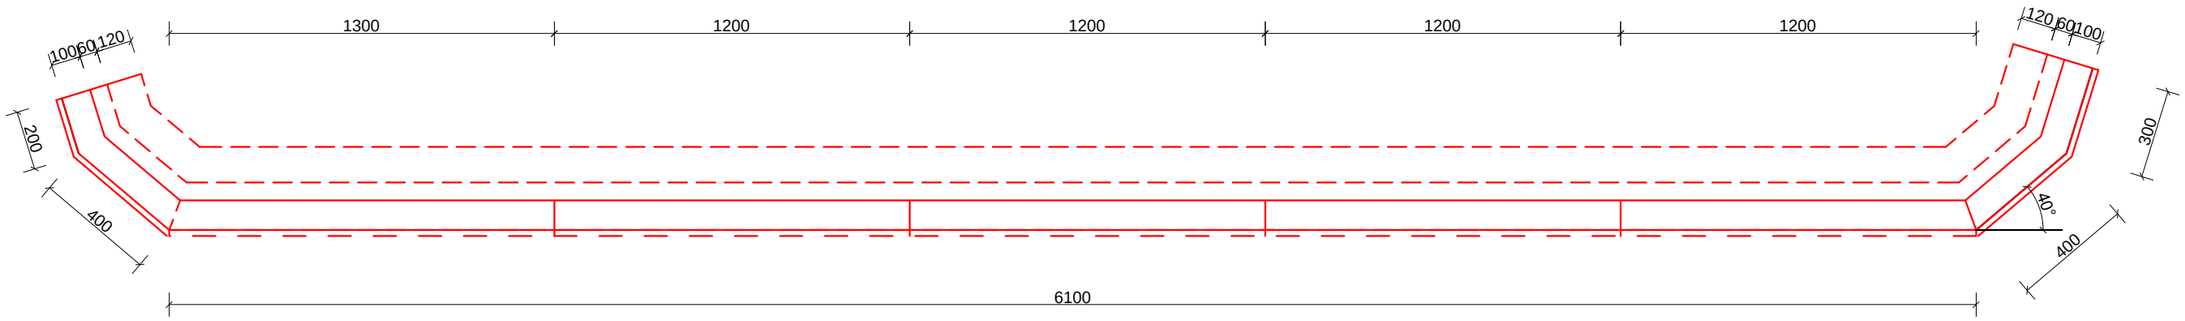

შენიშვნები:

1. დიმი-როკითის ს.ს. სქემატური ბეგმა იხ.ფურც. №1
2. დიმი-როკითის ს.ს. ბეგმები მ 1:2000 იხ.ფურც. №1-1 ÷ 1-2
3. დამცავი კედლის სიტუაციური ბეგმა მ 1:500 და სამუშაოთა მოცულობების ცხრილი იხ.ფურც. №5

სათავე ნაგებობის მარჯვენა ნაპირის დამცავი კედელი ბანივი კვეთი 3-3 და საპროექტო კედლის ბეგმა	ფურცელი 3-3