


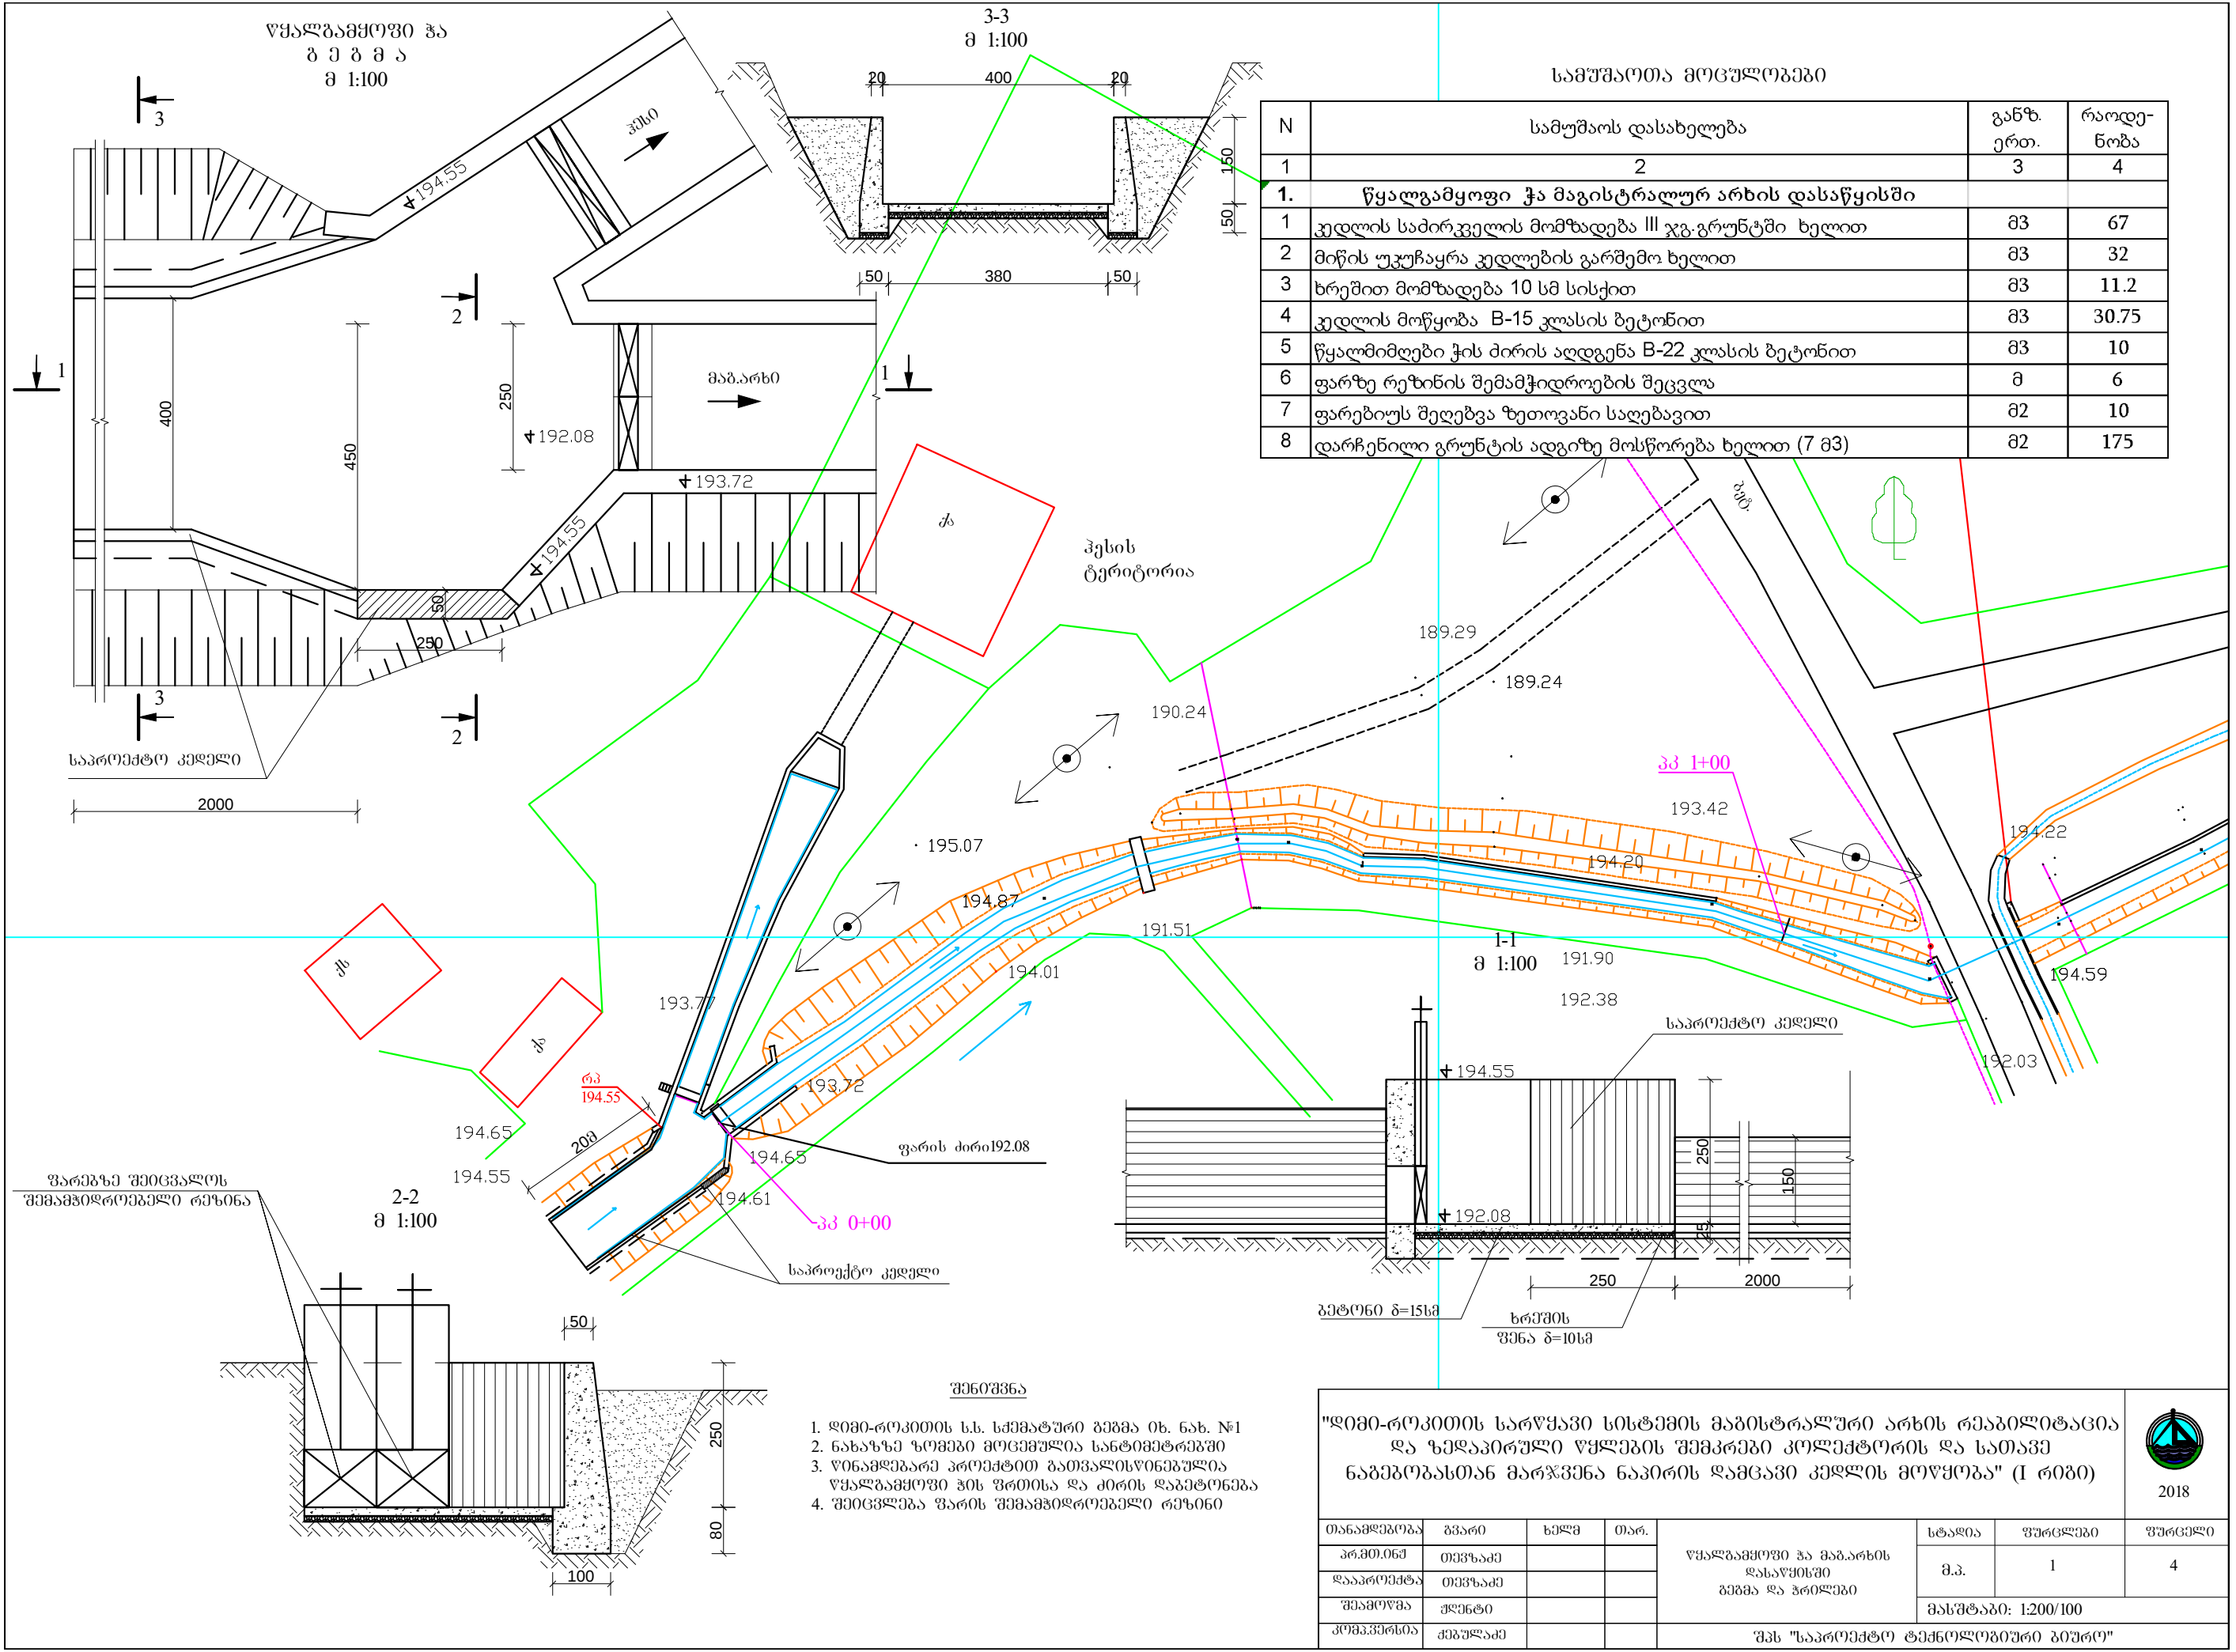

სამშენებლო მოცულობები			
N	სამშენებლო მოცულობა	განზ. ერთ.	რაოდენობა
1	2	3	4
1.	წყალგამყოფი ჭა მაგისტრალურ არხის დასაწყისში		
1	კედლის საძირკველის მომზადება III ჯგ. გრუნტში ხელით	მ3	67
2	მიწის უკუჩაყრა კედლების გარშემო ხელით	მ3	32
3	ხრეშით მომზადება 10 სმ სისქით	მ3	11.2
4	კედლის მოწყობა B-15 კლასის ბეტონით	მ3	30.75
5	წყალმიმღები ჭის ძირის აღდგენა B-22 კლასის ბეტონით	მ3	10
6	ფარზე რეზინის შემამჭიდროვებელი შეცვლა	მ	6
7	ფარებიუს შეღებვა ზეთოვანი საღებავით	მ2	10
8	დარჩენილი გრუნტის ადგილზე მოსწორება ხელით (7 მ3)	მ2	175

- შენიშვნა
1. დიმი-როკითის ს.ს. სპეციალური გეგმა იხ. ნახ. №1
 2. ნახაზზე ზომები მოცემულია სანტიმეტრებში
 3. წინამდებარე პროექტით გათვალისწინებულია წყალგამყოფი ჭის ფრთისა და ძირის დაბეტონება
 4. შეიცვლება ფარის შემამჭიდროვებელი რეზინა

"დიმიტრი-როკითის სარეზერვუარი სისტემის მაგისტრალური არხის რეაბილიტაცია და ჯედაკირული წყლების შეგროვების კოლექტორის და სათავის ნაგებობასთან მარჯვენა ნაპირის დამცავი კედლის მოწყობა" (I რიგი)				 2018			
თანამდებობა	გვარი	ხელმ	თარ.	წყალგამყოფი ჭა მაგისტრალის დასაწყისში გაბემა და ჭრილები	სტადია	ფურცლები	ფურცლები
პრ.მო.იგმ	თევზაძე				მ.პ.	1	4
დაპროექტა	თევზაძე				მასშტაბი: 1:200/100		
შეამოწმა	ქუჩუაძე						
კომპიუტერული	ქუჩუაძე			შპს "საპროექტო ტექნოლოგიური ბიზნესი"			