


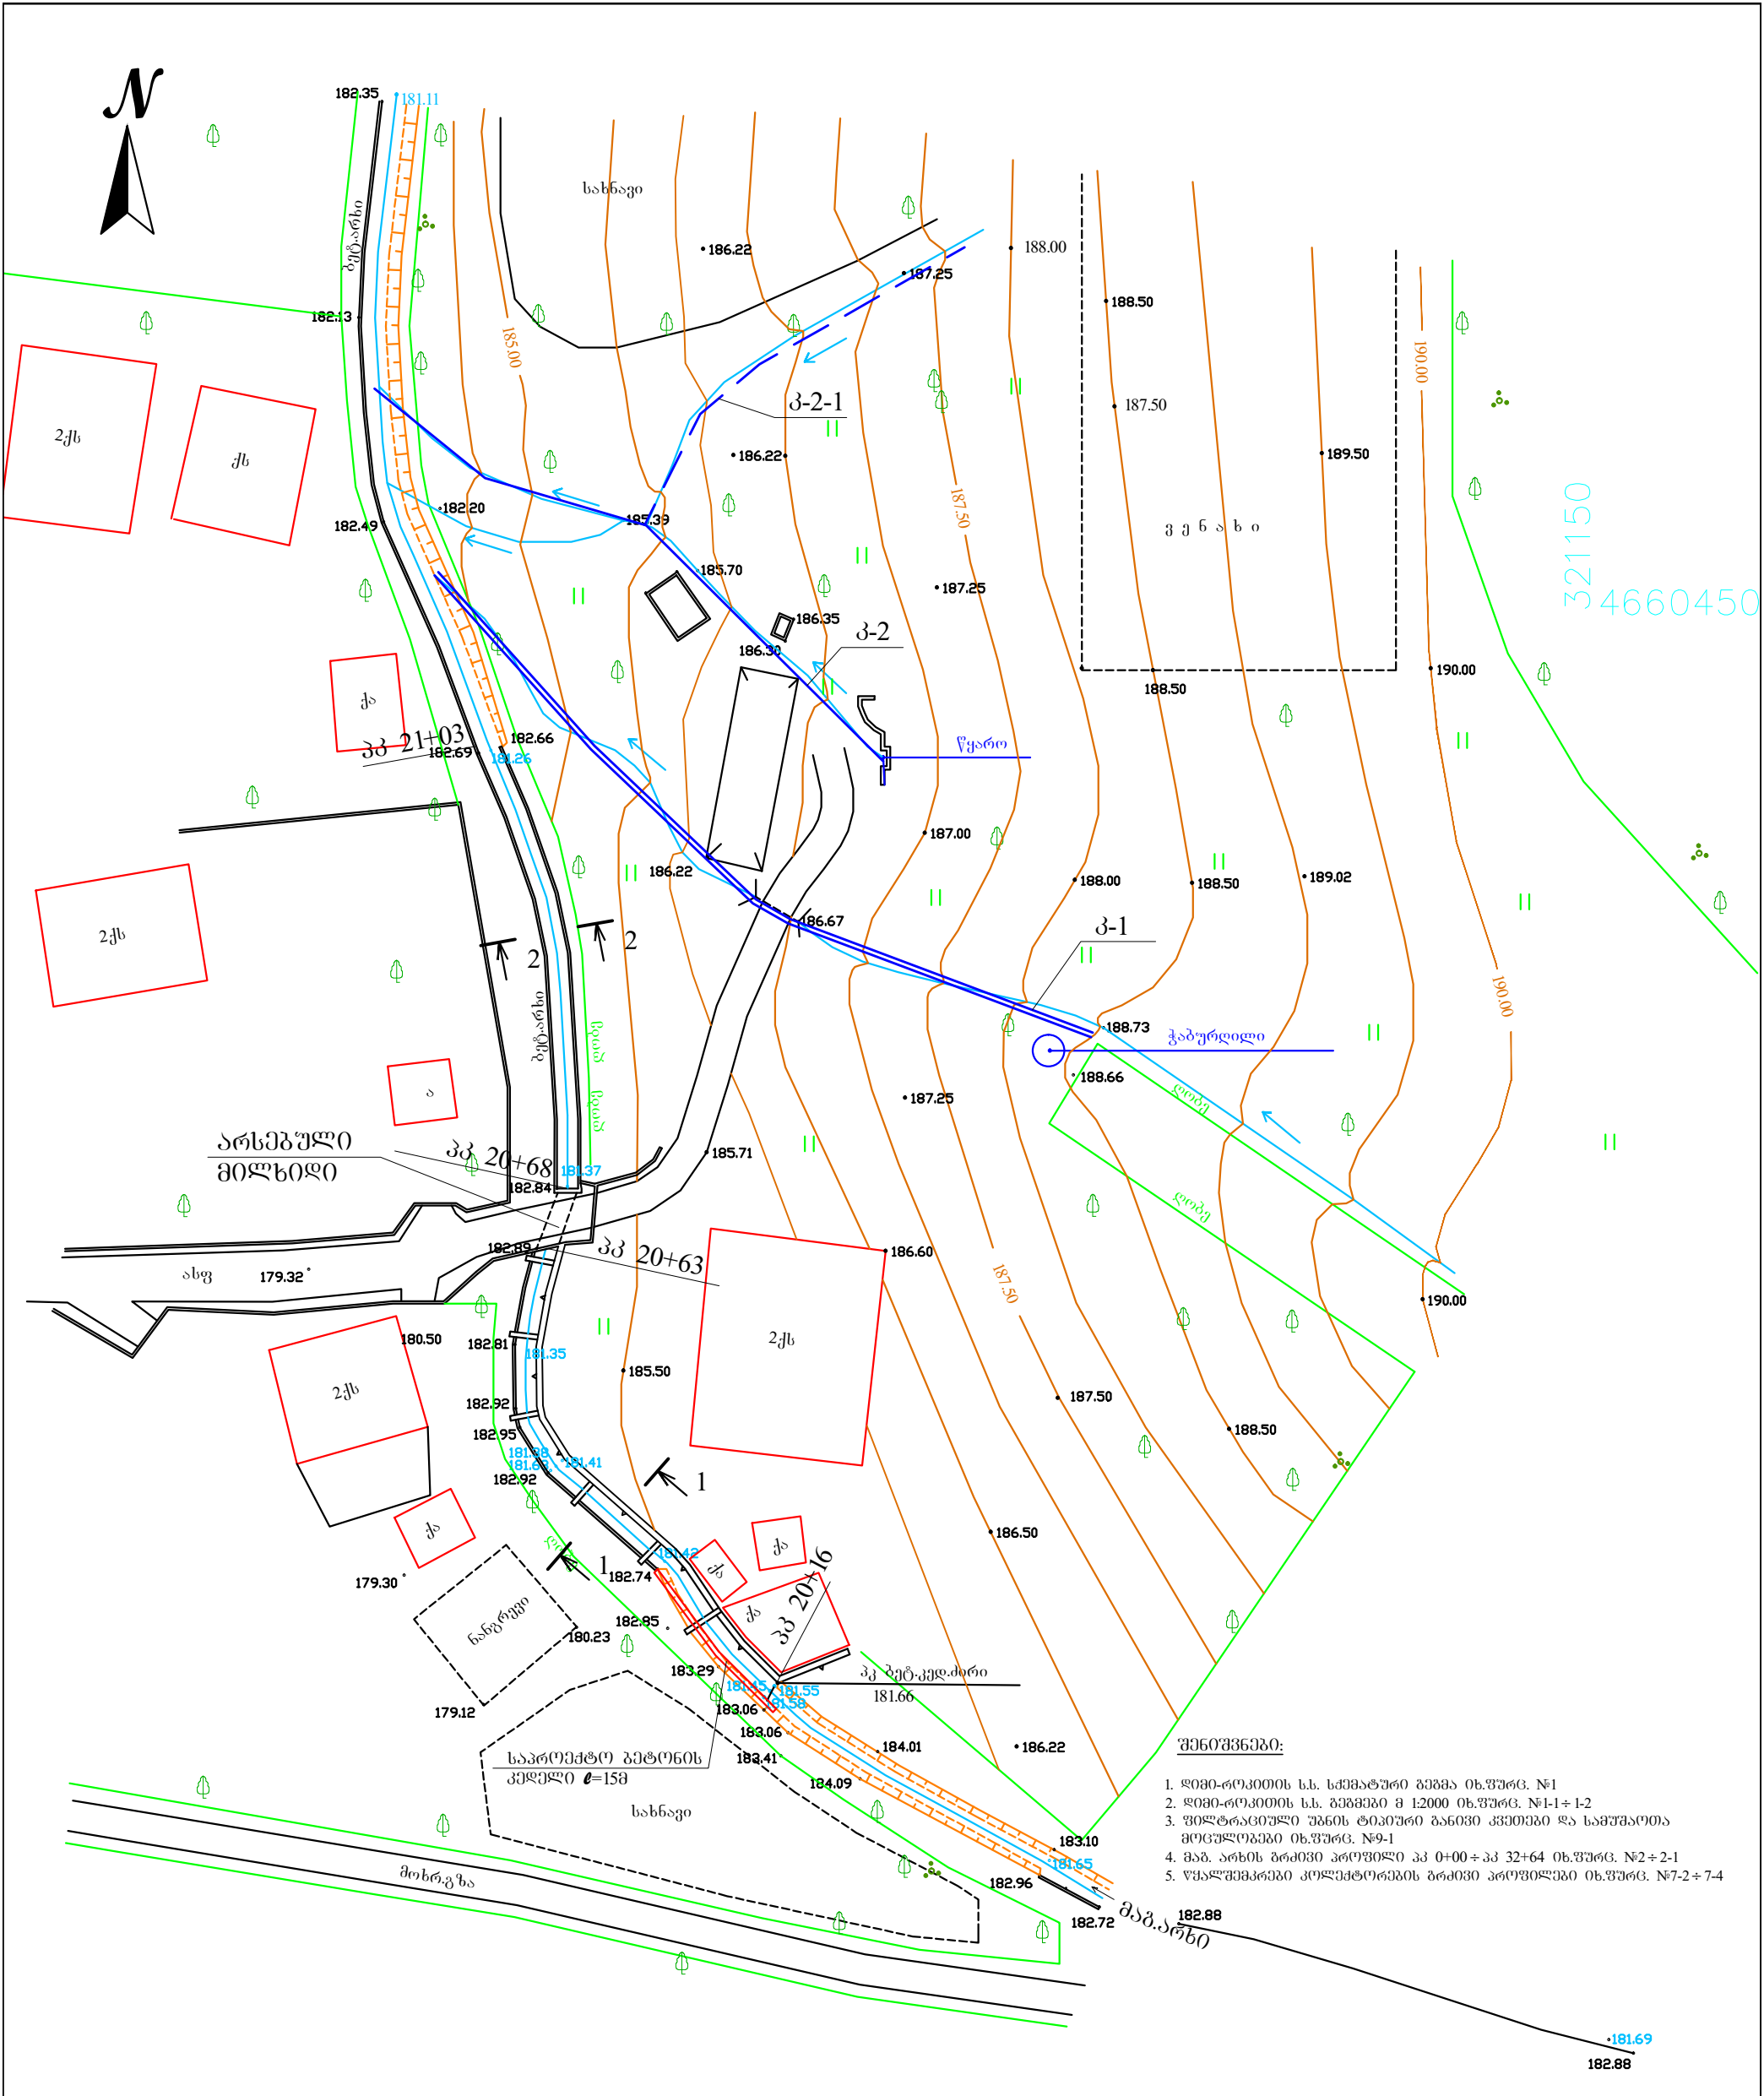

"ლიმი-როკითის სარწყავი სისტემის მანქანათმშენებლის რეაბილიტაცია და ხელახალი შეკეთების შედეგად კომპლექტორის და სათავის ნაგებობასთან მარჯვენა ნაპირის დამცავი კედლის მოწყობა" (I რიგი)							 2018
თანამდებობა	გვარი	ხელმ	თარ.	ვიტრაციული უბის მოწყობა პკ 20+16:პკ 21+03 წყალშემკრები კომპლექტორი კ-1, კ-2, კ-2-1 სიტუაციური გეგმა მ1:500	სტადია	ფურცლები	ფურცელი
პრ.მთ.მფ.	თევზაძე				მ.კ.	5	7
დააპროექტა	თევზაძე				მასშტაბი: 1:500		
შეამოწმა	ქლანტი						
კომპ.პროექტი	ქლანტი				შპს "საპროექტო ტექნოლოგიური ბიზნესი"		