
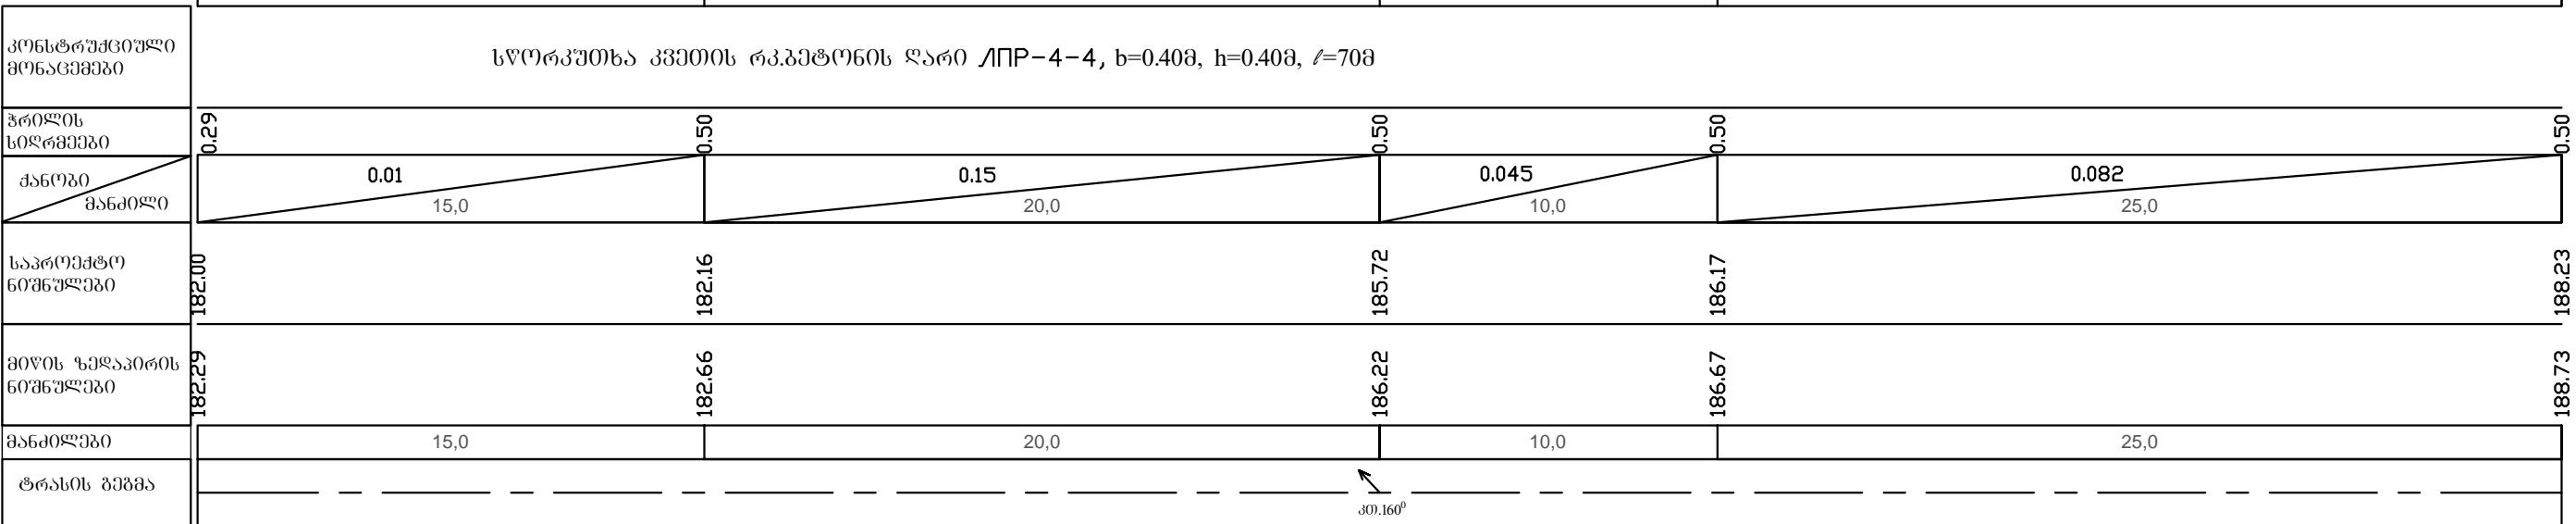


ტიპური კვეთი

θ 1:20

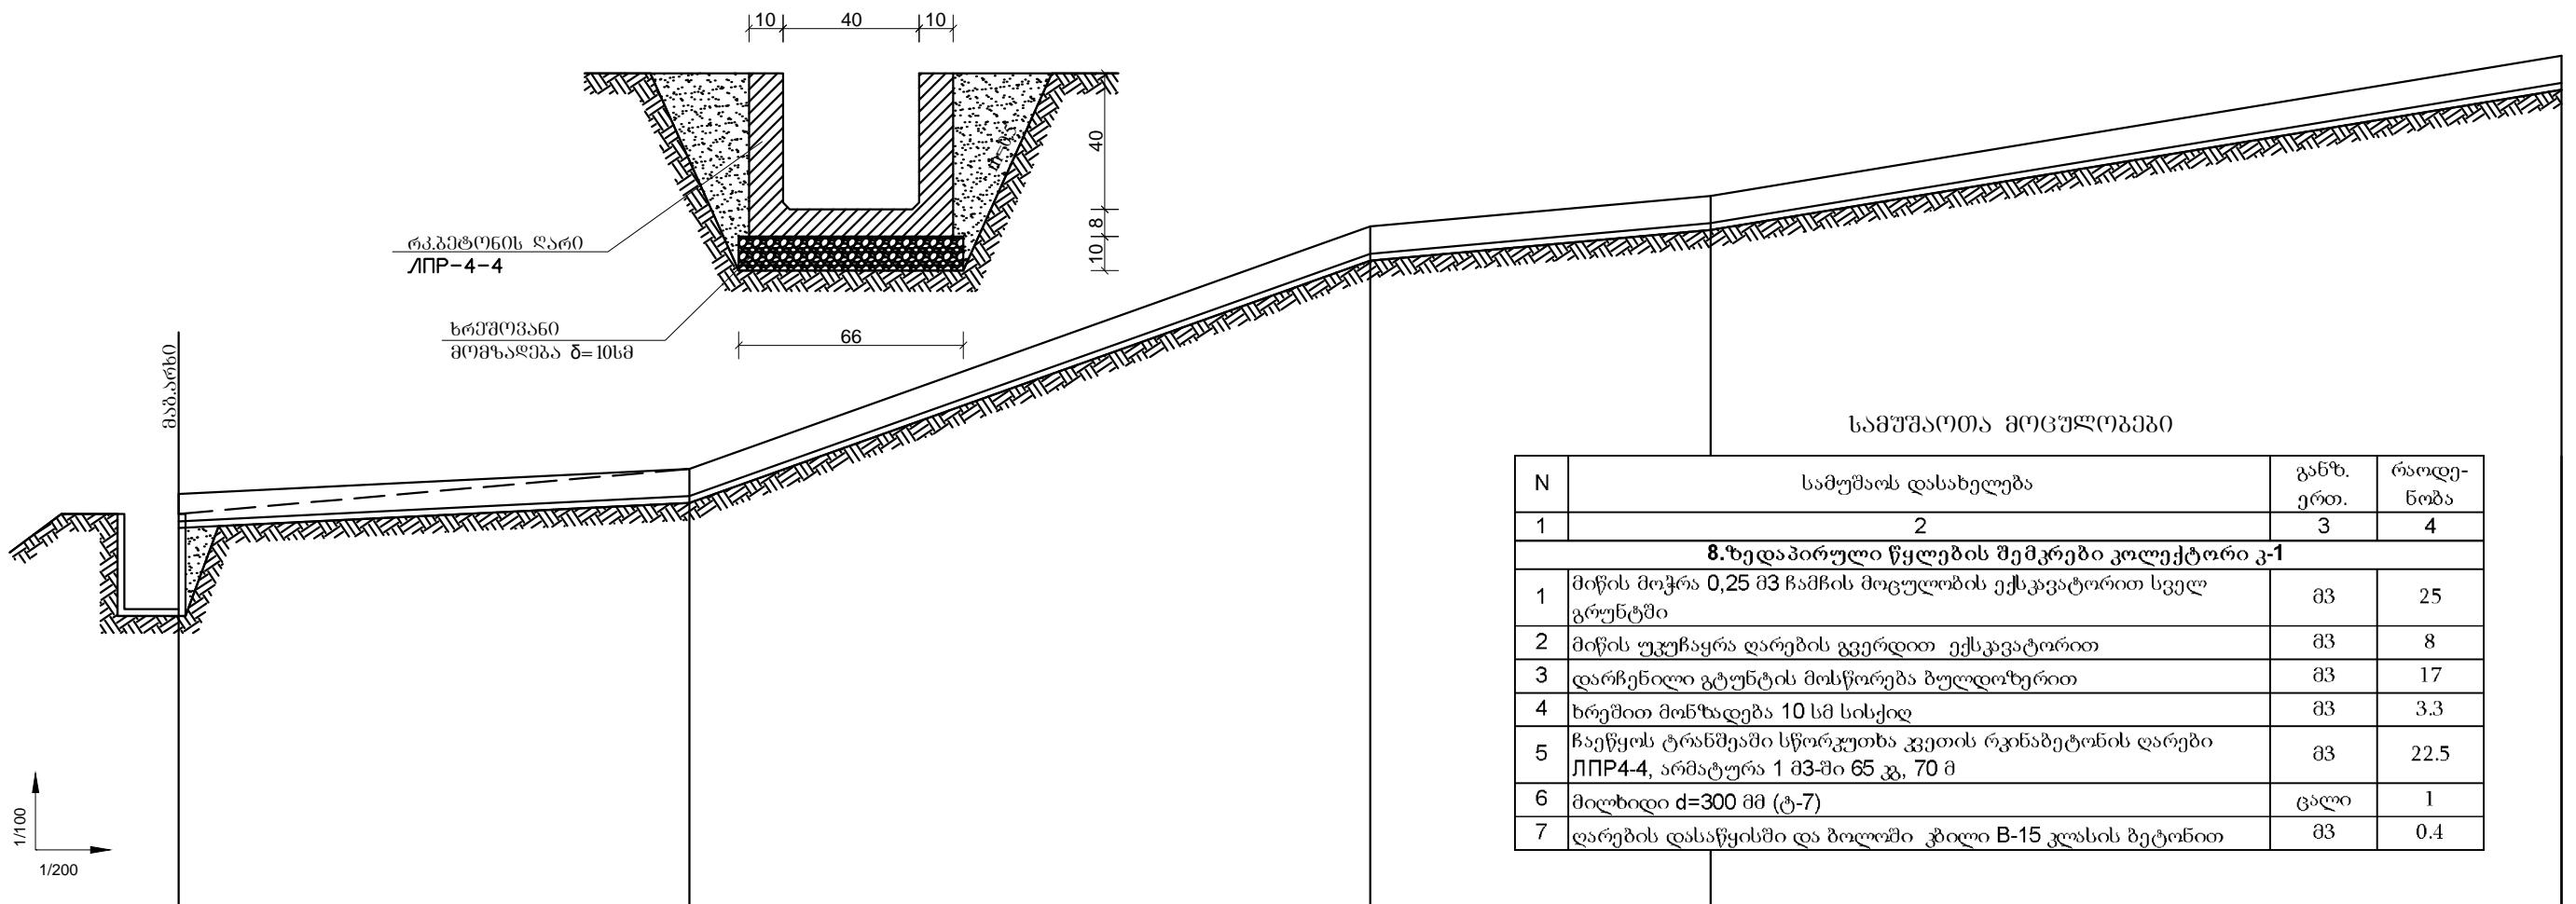

ვენიჭებები:

- დ080-როკ0010ს ს. სმერატერი გეგმა 06.ვერ. №1
- დ080-როკ0010ს ს. გეგმვები 0 1:2000 06.ვერ. №1-1÷1-2
- გაბ. არხის ბოძის პროფილი კ 0+00÷კ 32+64 06.ვერ. №2÷2-1
- სხდუაციური გეგმა 0 1500 06.ვერ. №7
- სამუშაოს კოლექტორების გრძივი პრიზა 06.ვერ. №7-2÷7-4

"დ080-როკ0010ს სარტყელის სისტემის გაბისტრალური არხის რეაგილიტაცია  
და ზედაპირული უყლების შემცვევი კოლექტორის და სათავე  
ნაბეჭდებასთან მარჯვენა ნაპირის დამცავი კედლის მოწყობა" (I რიბი)



2018

მანამდებრება	გვარი	ხელი	თარ.	ზედაპირული უყლების შემცვევი კოლექტორი კ-1 ბრძ030 აროვ0ლი	სტადია	ფარცლები	ვარცელი
დაართულება	თვალიასპ			გ.პ.	6	7-2	
შემარტინი	ქავერი						
კონსტრუქციული მონაცემები	მანძილები						

მასშტაბი: 1:200/100/20

უკავია "სააროექტო ტექნიკური გ0ური"