გეგმა
მ1:250

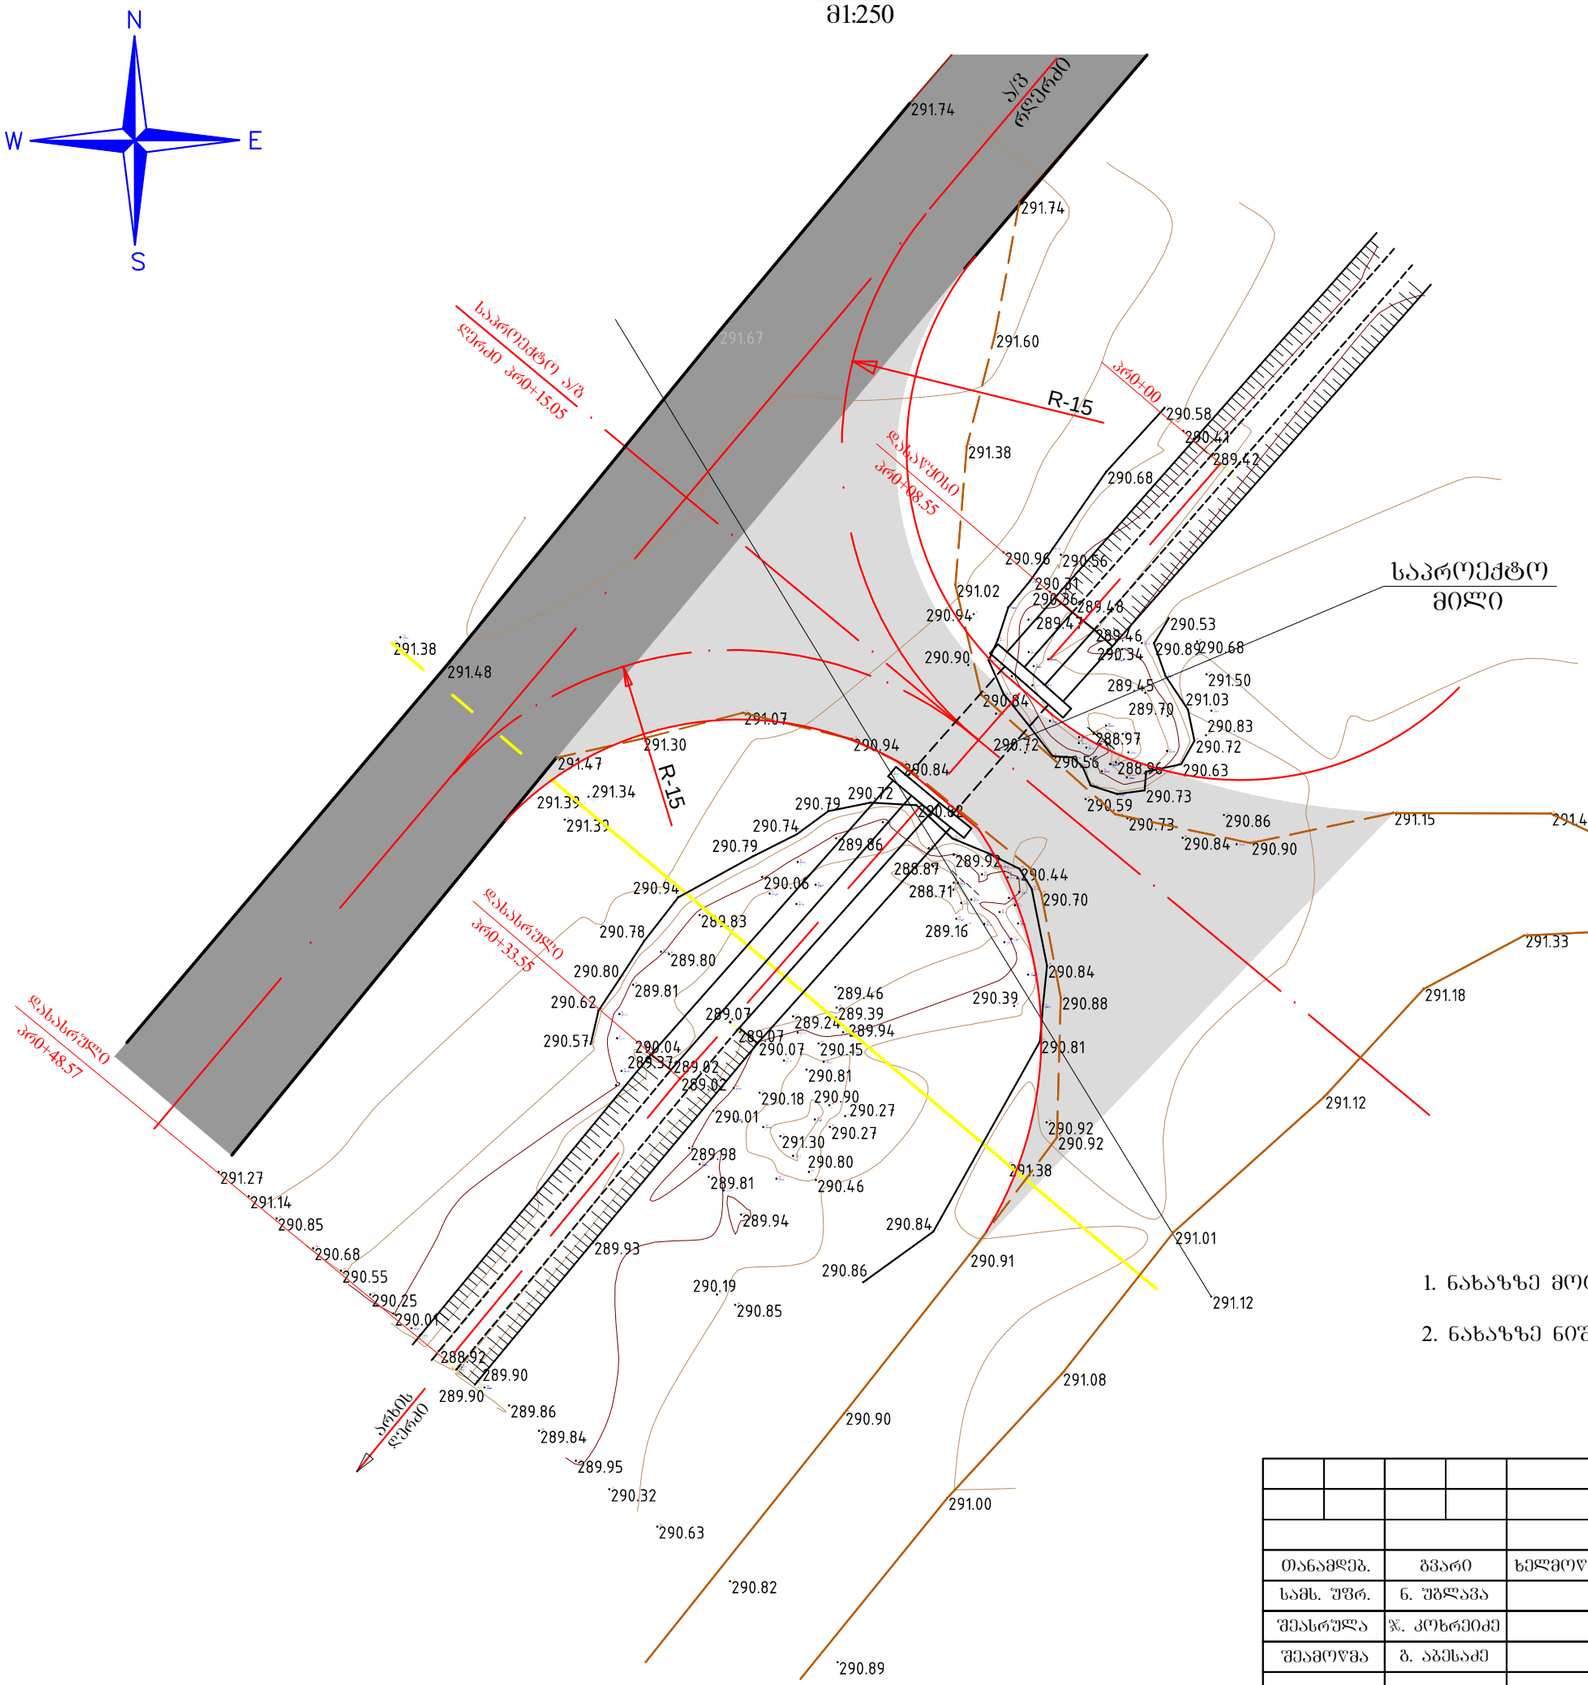

პირობითი აღნიშვნები:

- ასფალტის გზა
- ბრუნტის გზა
- ღობე
- ხევი
- ელექტრო ბოძი - ბეტონის
- ელექტრო ბოძი - რკინის
- ელექტრო ბოძი - ხის
- ხე - ფოთლოვანი
- ხე - წიწვოვანი
- ბუჩქი
- ნაბეჭობა - ბეტონის
- ბამშვები ფარი
- წყლის გაყვანილობის ხუფი
- ჰიდრანტი
- გაზი
- გაზგაყვანილობის დგარი
- დაზიანებული ღარი
- ღარში შემოჭრილი მილი
- მოსახლეობაში გამავალი არხის ნაწილი

შენიშვნები:

1. ნახაზზე მოცემულია საპროექტო გადასასვლელი მილხიდის გეგმა.
2. ნახაზზე ნიშნულები და ზომები მოცემულია მეტრებში.

						გარდაბნის სარწყავი სისტემის ბ-14 გამანაწილებელზე გადასასვლელი მილხიდის მოწყობა.
თანამდებ.		გვარი	ხელმოწ.	რიცხ.		
სამხ. უფრ.		ნ. უფლავა				
შესრულა		ჯ. კოხრეიძე				
შეამოწმა		ბ. აბესაძე				

გეგმა	სტადია	ფურც. №	ფურც-ბი
	დეტ. პრ.	2	10
	შ.პ.ს. "საქართველოს მელიორაცია"		