


ბრძოლი პროვოლი

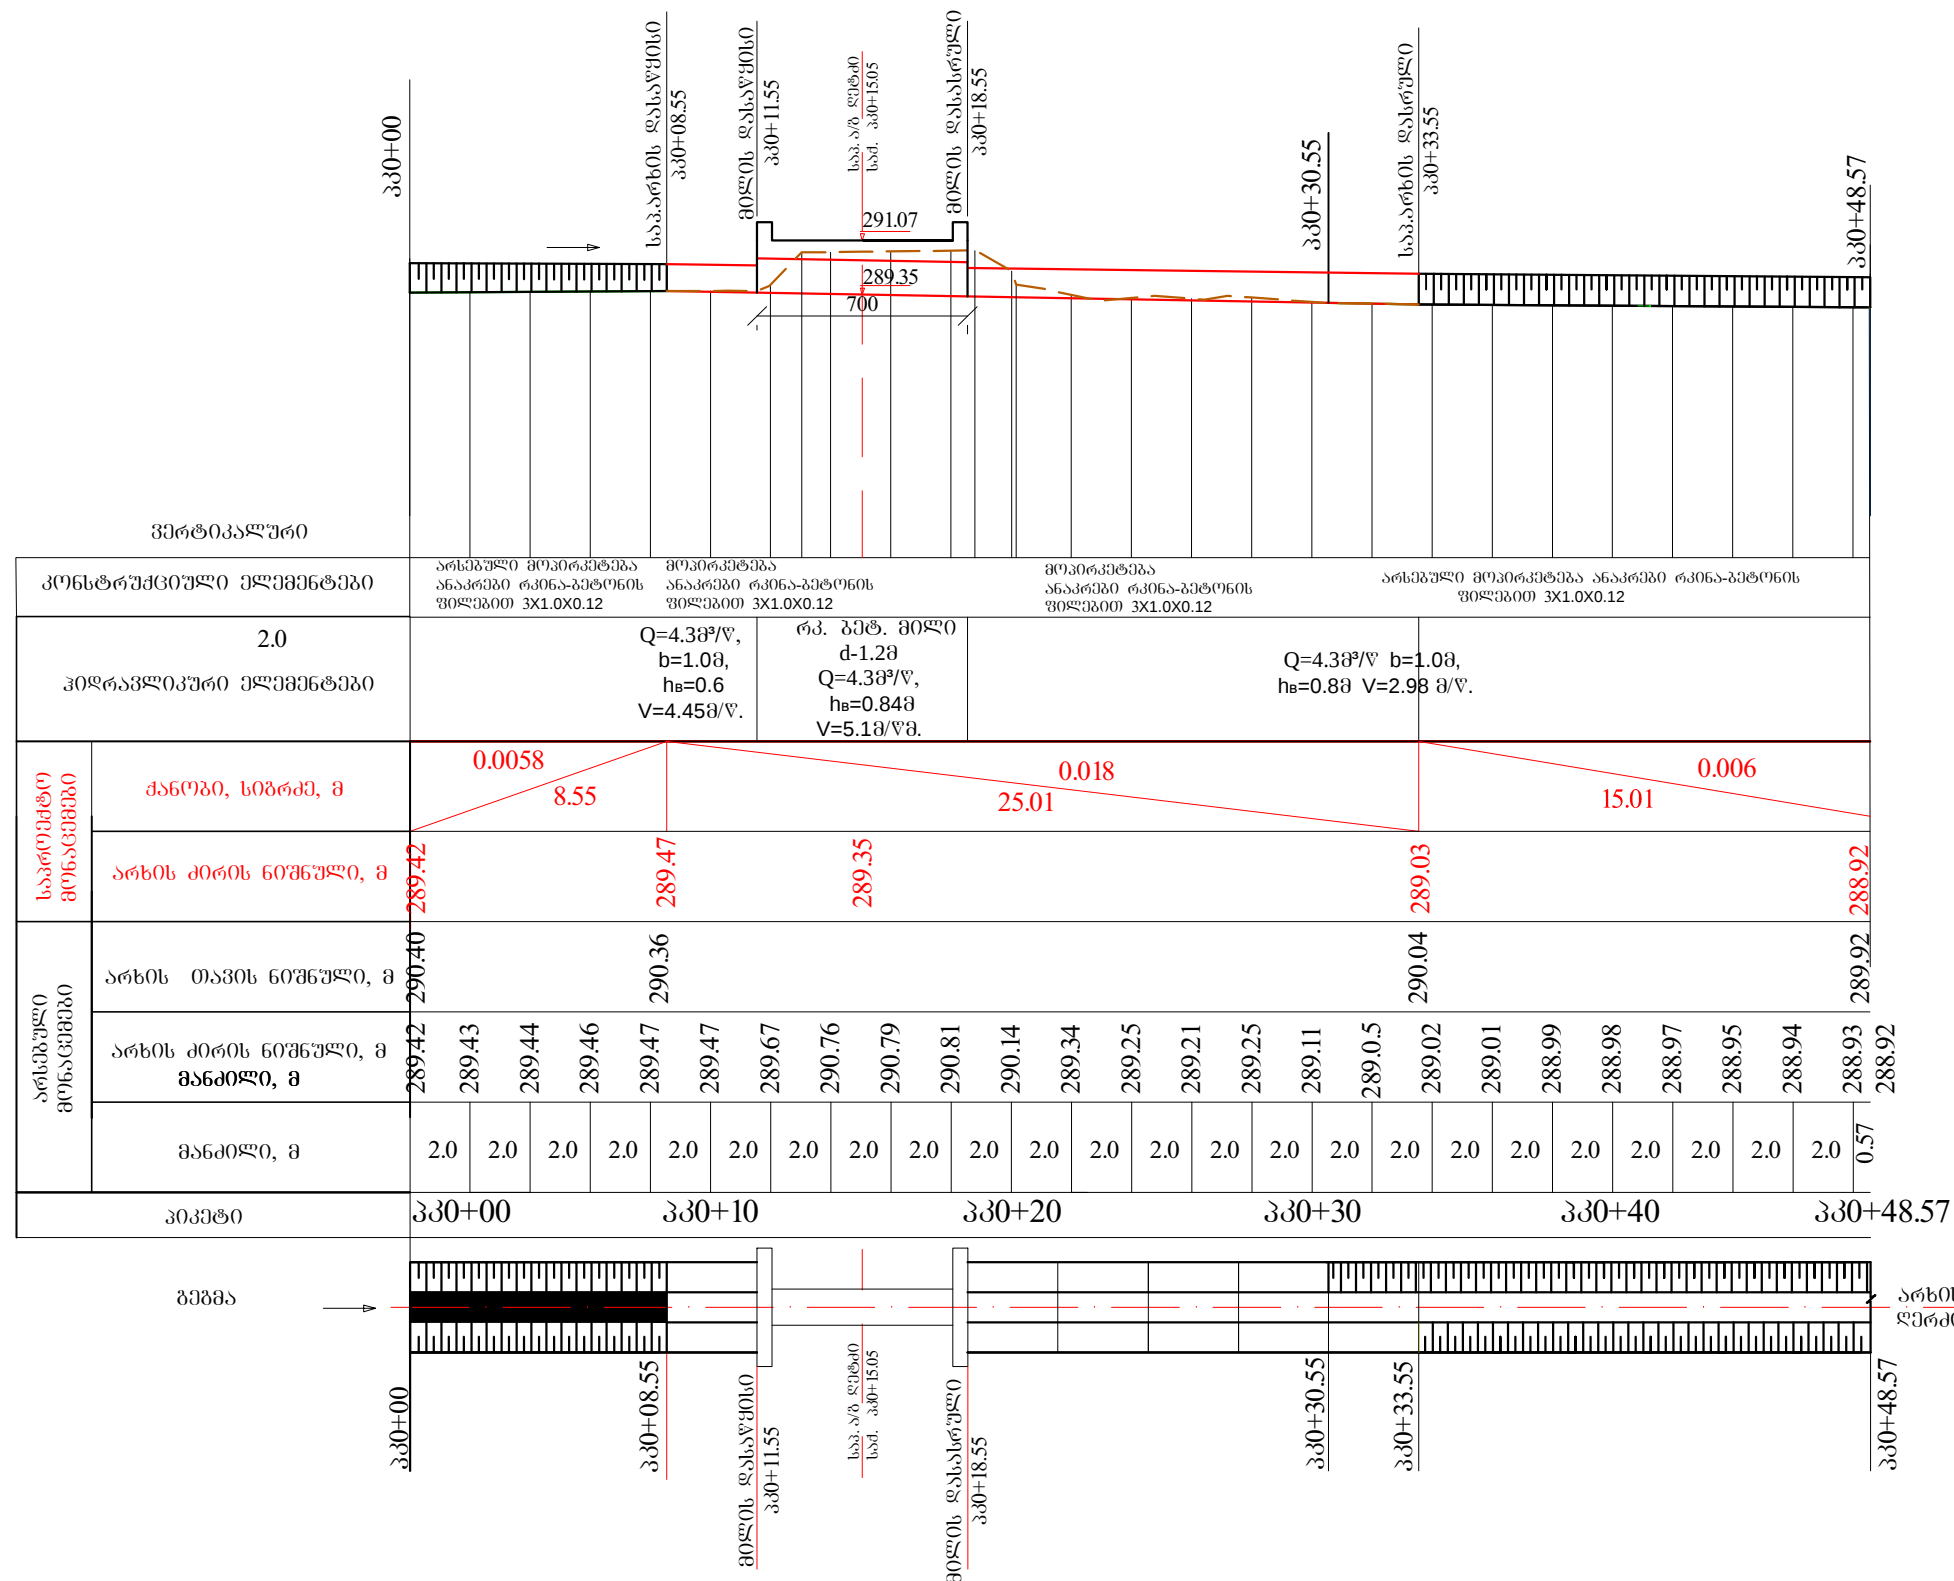

						ბარდაბნის სარეზერვუარო სისტემის 2-14 ბამანაწილეებზე გადასახდელი მიღების მოწეობა.			
თანამდებ.	გვარი		ხელმოწ.	რიცხ.		სტადია	ფურც. №	ფურც-ბი	
სამს. უფრ.	6. უფრავა					დებ. პრ.	3	10	
შეასრულა	წ. კონსტრუქცია				არხის ბრძოვი პროფილი (პპ0+00-პპ0+48.57)	შ.პ.ს. "საქართველოს მედიკორაციი"			
შეამოწმა	ბ. აბესაძე								