



საპროექტო გიგის არხის მოკლეკეთება რ/ბეტონის ფილები
პირობითი გიგიშება

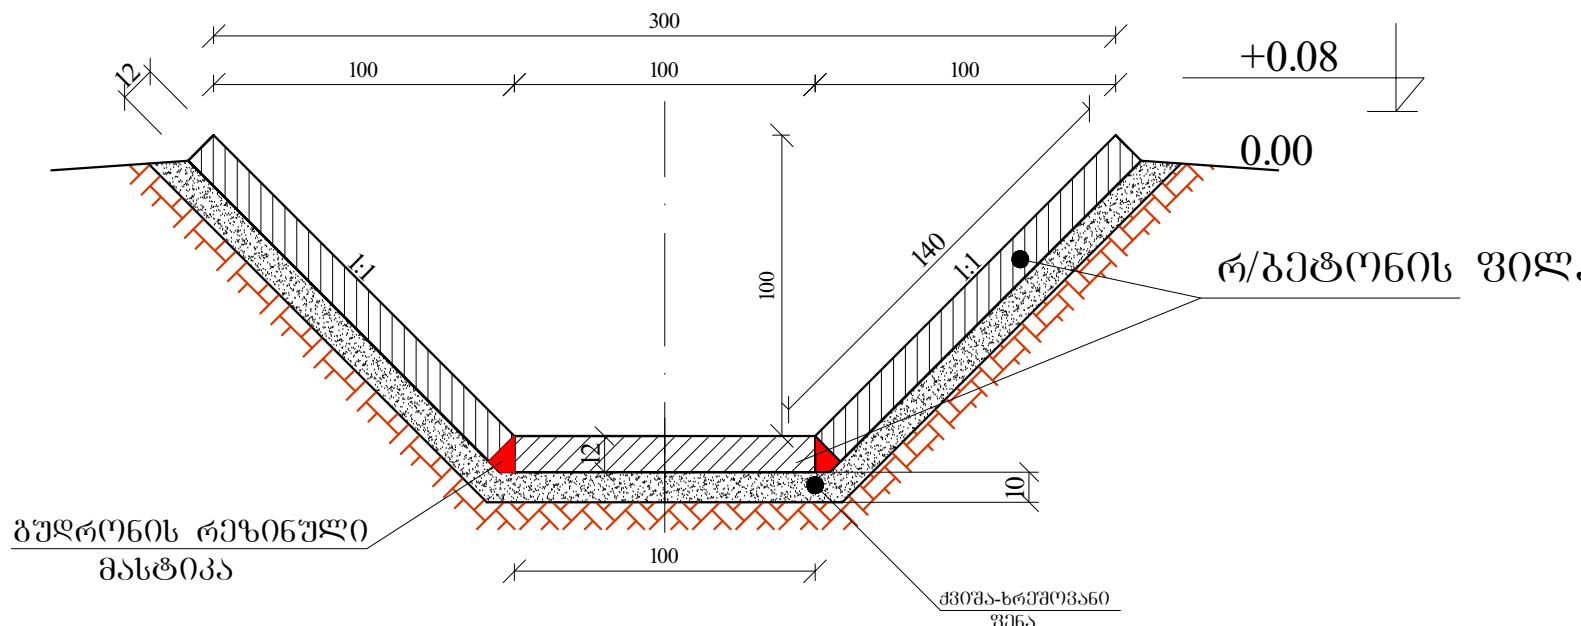

გეგმა

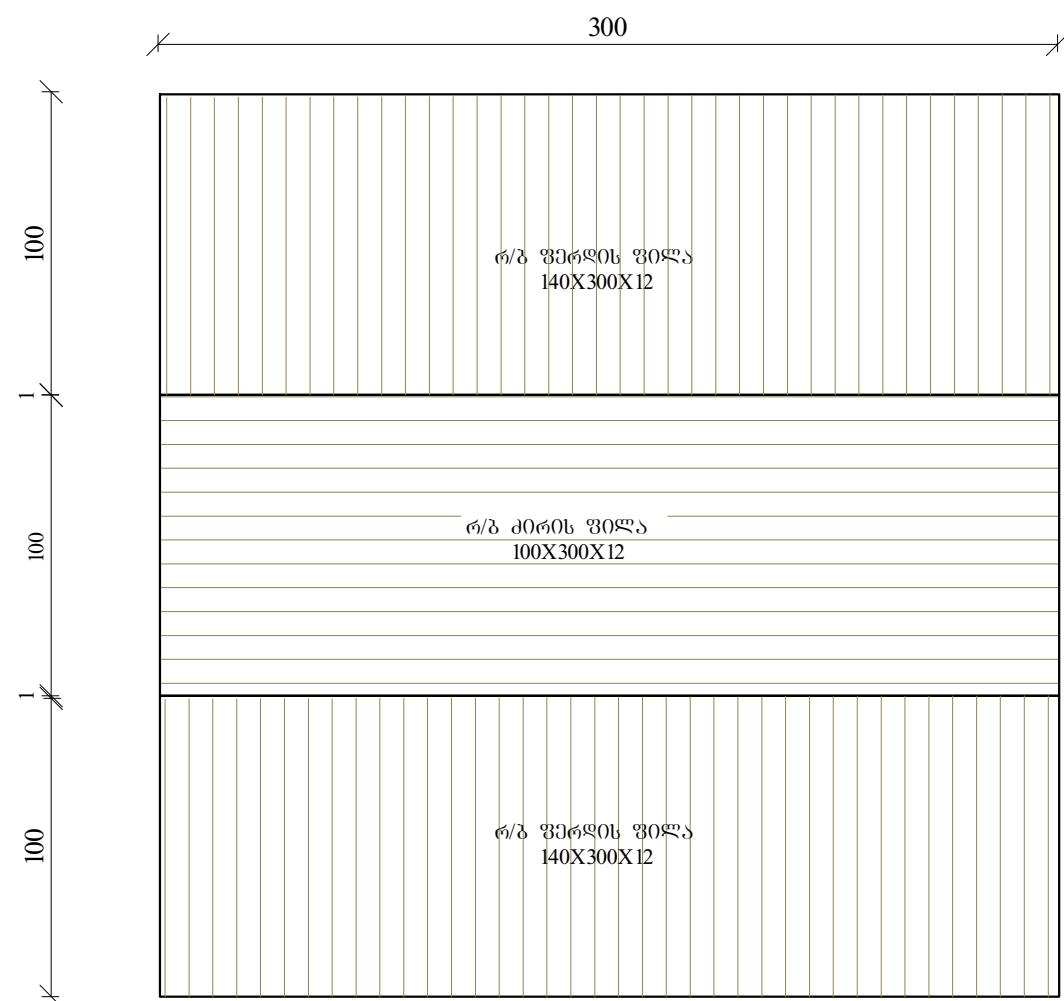

შენიშვნა:

- მოწყობის დროს გაითვალისწინეთ სამუშაოების თანხიმდევრული ისექტო, რომ წინასწარ მომზადდეს არსებული არხის პირიმეტრი.

თანამდებ.:	გვარი	ხელმოწ.	რიცხ.	
სამს. უბრ.	6. უგლავა			
შეასრულა	ქ. კოხევიძე			
შეამოწმა	გ. აპასაძე			

გარდაპის სარტყელი სისტემის ბ-14
გამანალებელი გადასასვლელი გიგინიდის
მოწყობა.

სტადია	უპრ. №	ვარც-ბი
დეტ. პრ.	5	10
შ.კ.ს. "საქართველოს გელიორაცია"		

არხის მოკლეკეთება
რ/ბეტონის ფილები