
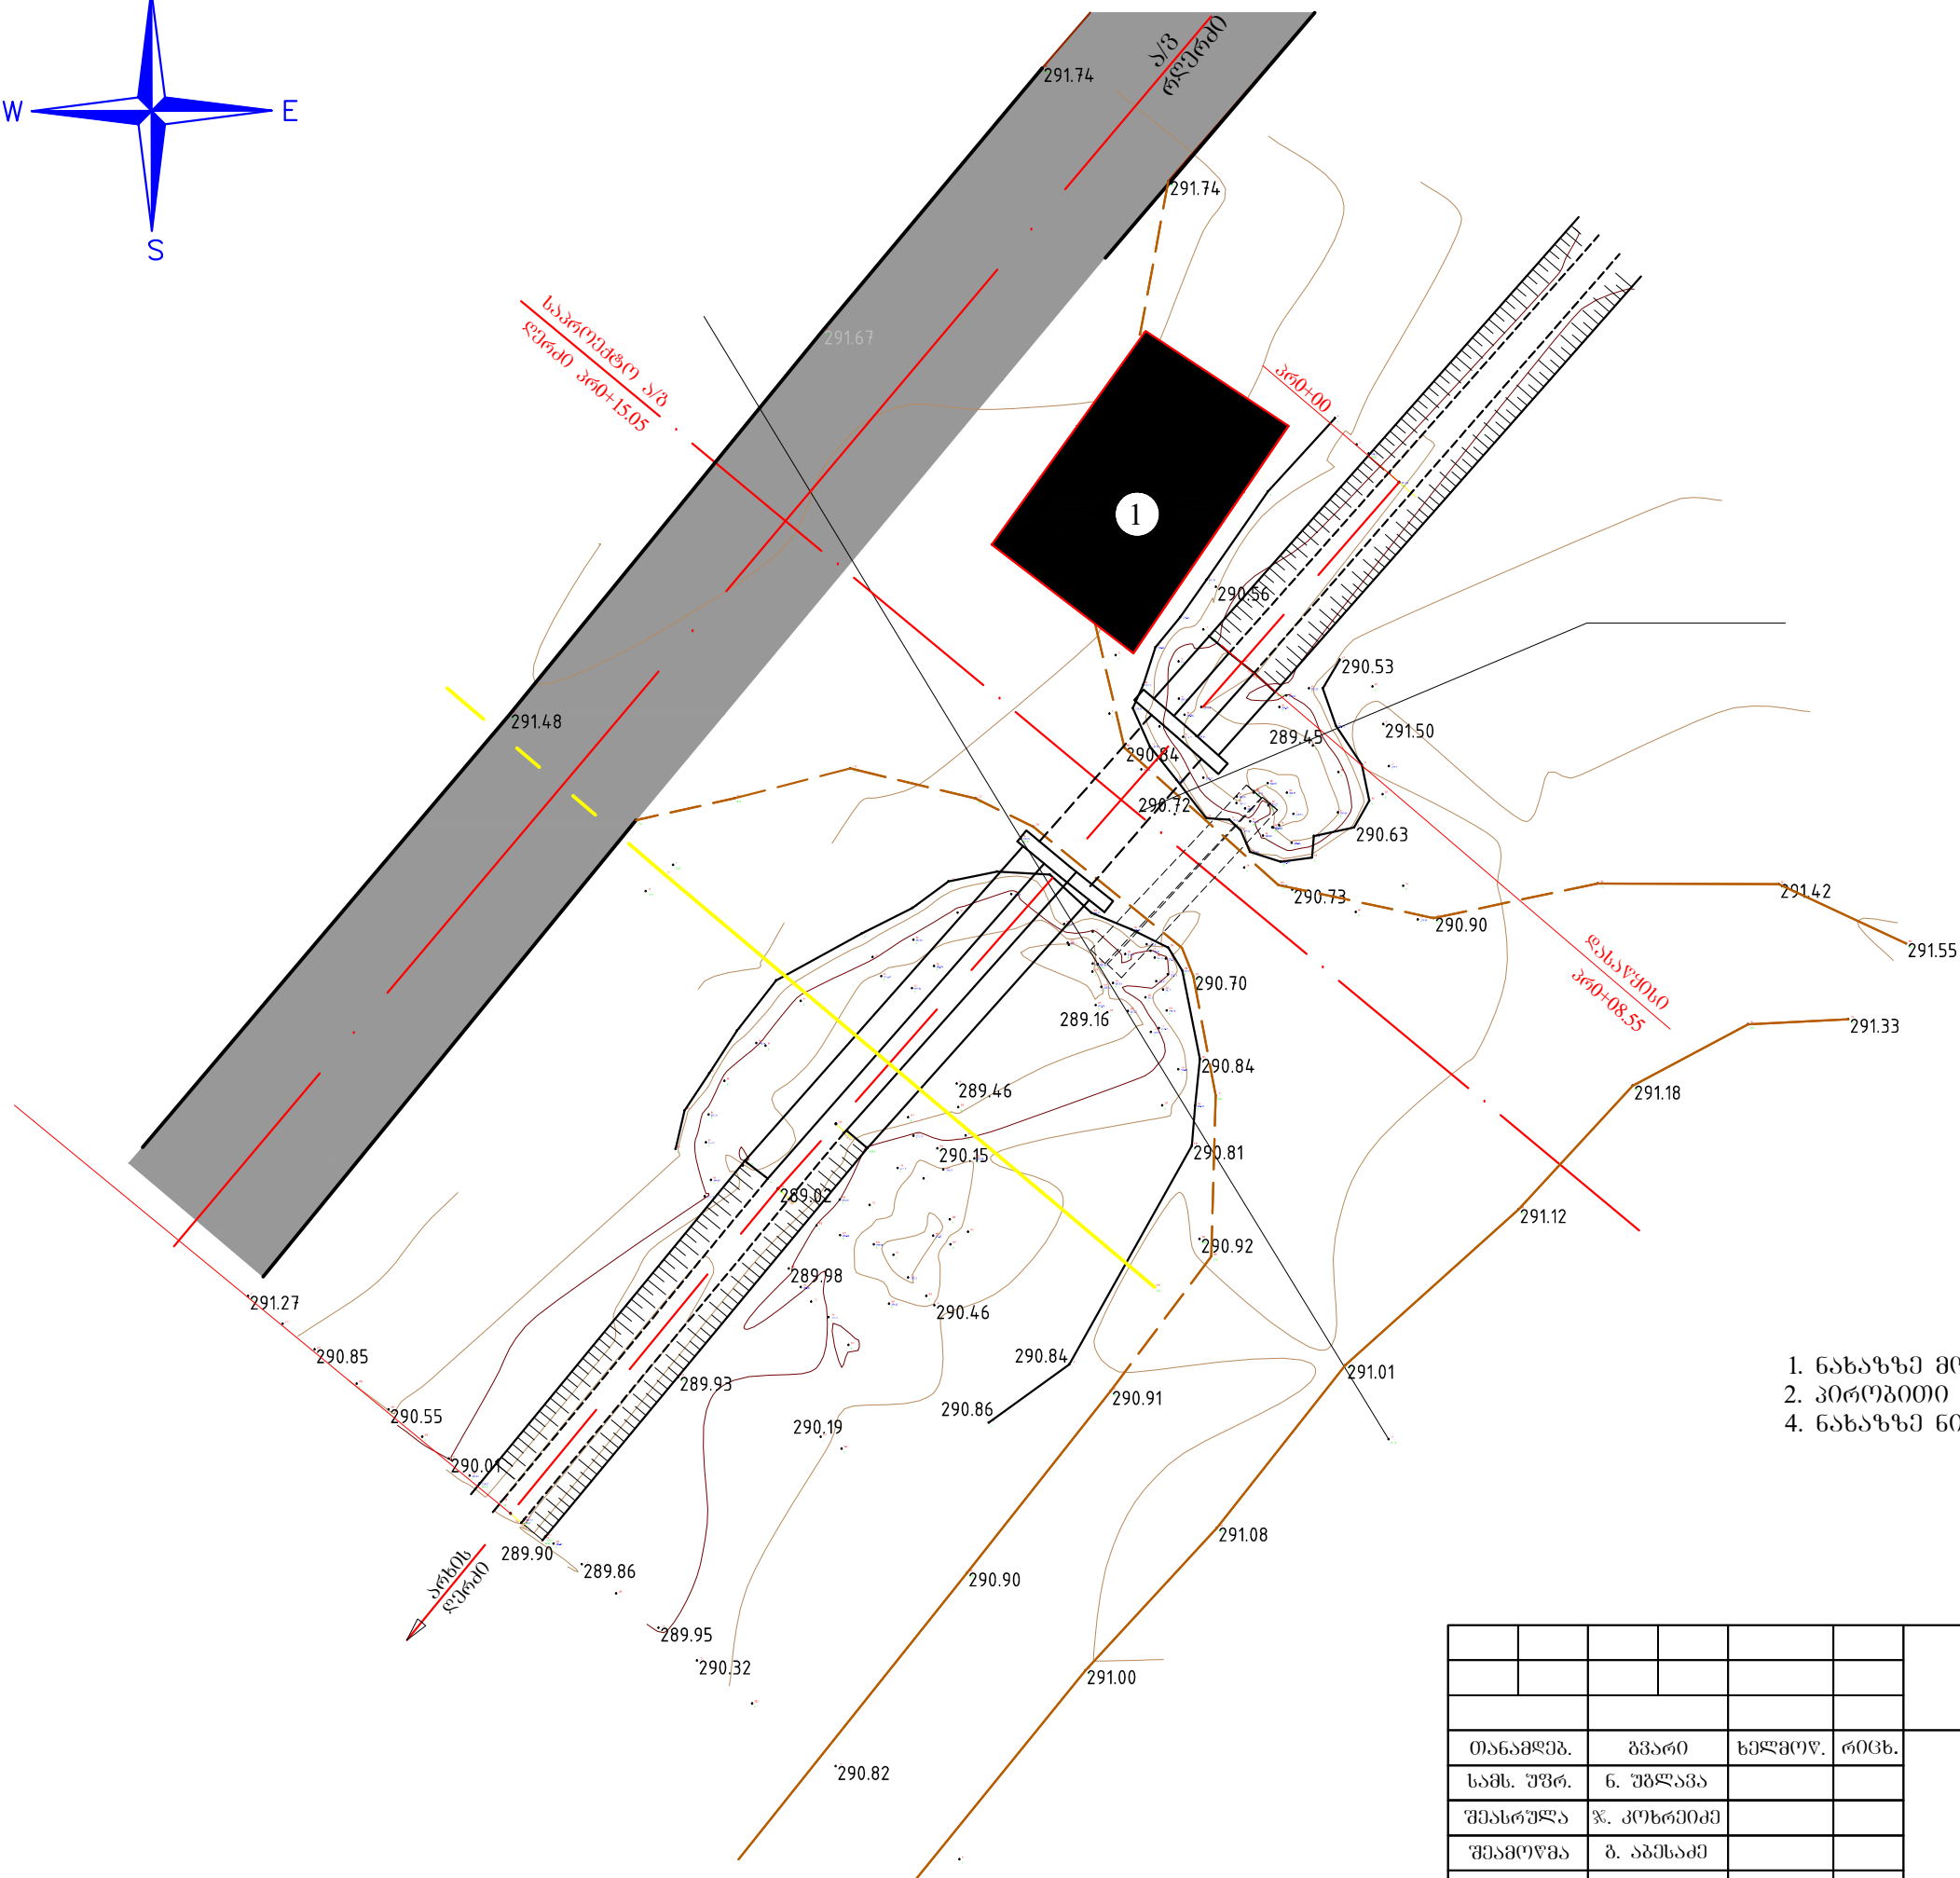


სამსენებლო გენგეგმა

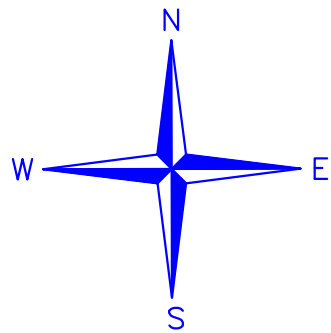

① — მსამსენებლო მოედანი

გაზის მიღი

შპს-ს მფლობელები:

1. ნახაზზე მოცემულია საპროექტო ობიექტის საშენებლო გეგმა.
2. პირობითი აღნიშვნები იხილეთ №2 ნახაზზე.
4. ნახაზზე ნიშნულები მოცემულია მეტრებში.

						ბარდაგნის სარეზერვუარო სისტემის ბ-14 გამანაწილებელზე გადასასვლელი მიწის მოწყობა.			
თანამდებ.	გვარი		ხელმოწ.	რიცხ.	სამსენებლო ბენებება	სტაღია	ფურც. №	ფურც-ბი	
სამს. უფრ.	ნ. უფრავა					ღებ. არ.	10	10	
შეასრულა	წ. კონსტრუქცი					შ.პ.ს. "საქართველოს მელიორაციი"			
შეამოწმა	ბ. აბესაძე								