



| № | ნახაზის დასახელება                                       | ფურცელი<br>№ |
|---|----------------------------------------------------------|--------------|
| 1 | ნახაზების ჩამონათვალი                                    | <b>38-1</b>  |
| 2 | ქვაბულის ვერტიკალური გეგმარება და<br>ჰორიზონტალური მიბმა | <b>38-2</b>  |
| 3 | ქვაბულის ჭრილები 1-1; 2-2; 3-3;                          | <b>38-3</b>  |
| 4 | ნაყარის ვერტიკალური გეგმარება და<br>ჰორიზონტალური მიბმა  | <b>38-4</b>  |
| 5 | ქვაბულის ჭრილები 1-1; 2-2; 3-3;                          | <b>38-5</b>  |

|   |   |        |   |             |
|---|---|--------|---|-------------|
|  <div>საქართველოს<br/>გაერთიანებული<br/>წყალმომარაგების<br/>კომპანია</div> | შ.პ.ს. „საქართველოს გაერთიანებული წყალმომარაგების კომპანია“<br>United Water Supply Company of Georgia |        |   |             |
| თანამდებობა   | გვარი                                                                                                 | სახელი | ხაშურის მუნიციპალიტეტის, დასა სურამის, წყალმომარაგების სისტემის რეაბილიტაციის პროექტი<br>Water Supply System Rehabilitation Project of Town Surami, Khashuri Municipality |             |
| დ.კ. უფროსი   | ბ. ნიჭიძე                                                                                             |        | ნახაზების ჩამონათვალი   |             |
| ს.კ. უფროსი   | ფ. მთიანველი                                                                                          |        |   |             |
| შეასრულა   | ბ. კაკუშვიძე                                                                                          |        |   |             |
|   |   |        |   |             |
|   |   |        |   |             |
|   |   |        | მასშტაბი   | თარიღი DATE |
|   |   |        |   | 2018 წ.     |
|   |   |        | სტადია   | ფურცელი     |
|   |   |        | მ.კ.   | 38-1        |
|   |   |        |   | 5           |

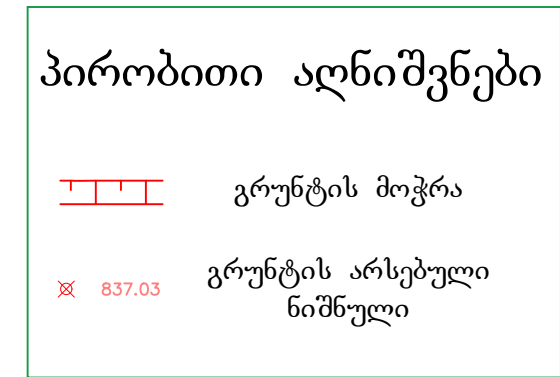


| საპროექტო რეზერვუარის მიწის<br>მოცულობები |                                           |                                                   |                                                   |                            |
|-------------------------------------------|-------------------------------------------|---------------------------------------------------|---------------------------------------------------|----------------------------|
| №                                         | დასახელება                                | მოჭრილი<br>გრუნტის<br>მოცულობა,<br>მ <sup>3</sup> | დაყრილი<br>გრუნტის<br>მოცულობა,<br>მ <sup>3</sup> | სხვაობა,<br>მ <sup>3</sup> |
| 1                                         | ქვებულის მოწყობა                          | -887.9                                            | 0                                                 | -887.9                     |
| 2                                         | ნაყარის მოწყობა                           | 0                                                 | 2097.4                                            | 2097.4                     |
| 3                                         | რეზერვუარის ძირში<br>ქვიშა-ღორღის მოწყობა | 0                                                 | 40.8                                              | 40.8                       |
| 5                                         | ჯამი                                      | -887.9                                            | 2138.2                                            | 1250.3                     |

ჭრილი 1-1  
ქვაბულის მოწყობა

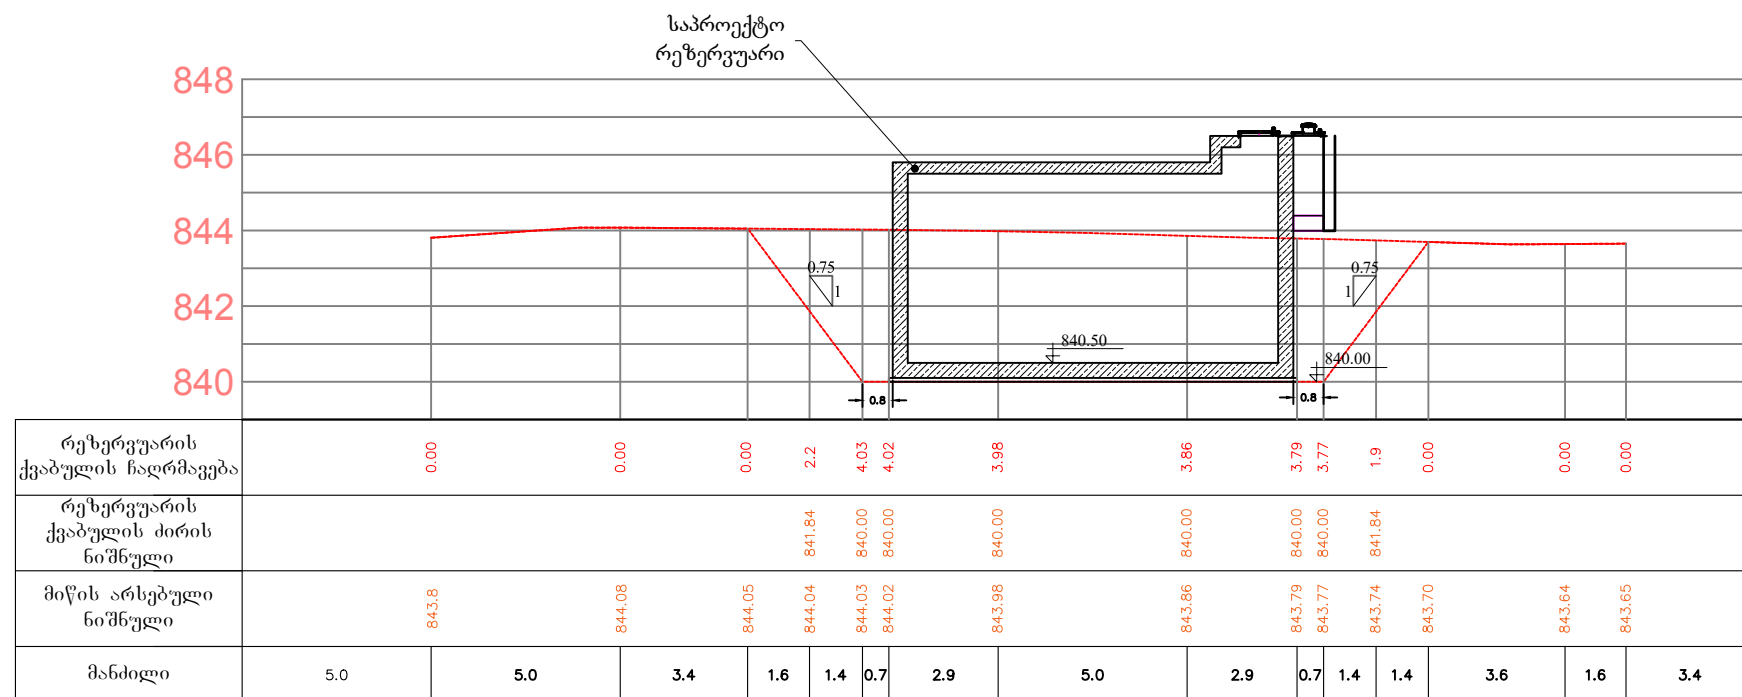

|   |   |                         |                                                                                              |  |
|---|---|-------------------------|----------------------------------------------------------------------------------------------|--|
|  <p>საქართველოს წყალმომარაგების კომპანია</p> | <p>შ.პ.ს. „საქართველოს გაერთიანებული წყალმომარაგების კომპანია“</p> <p>United Water Supply Company of Georgia</p> |                         |                                                                                              |  |
| <p><b>თანაფარგობა</b></p>   | <p><b>გაერი</b></p>                                                                                              | <p><b>ხელმოწერა</b></p> | <p>საშურის მუნიციპალიტეტის, დაბა სურამის, წყალმომარაგების სისტემის რეაბილიტაციის პროექტი</p> |  |
| <p>ლ.პ. შურბიძე</p>   | <p>ბ. ნიძიძე</p>                                                                                                 |                         | <p>Water Supply System Rehabilitation Project of Town Surami, Khashuri Municipality</p>      |  |
| <p>ს.პ. შურბიძე</p>   | <p>ზ. ბიძინაშვილი</p>                                                                                            |                         | <p>ვრტკალური გეგმარება<br/>გეგმა, ჭრილი 1-1;</p>                                             |  |
| <p>შ.ბახრაშვილი</p>   | <p>ბ. კახაშვილი</p>                                                                                              |                         | <p>მასშტაბი   თარიღი   DATE</p>                                                              |  |
|   |   |                         | <p>2018 წ.</p>                                                                               |  |
|   |   |                         | <p>სტადია   წინამდებარე   წინამდებარე</p>                                                    |  |
|   |   |                         | <p>მ.პ.   <b>3ა-2</b>   <b>5</b></p>                                                         |  |

ჭრილი 2-2  
ქვაბულის მოწყობა

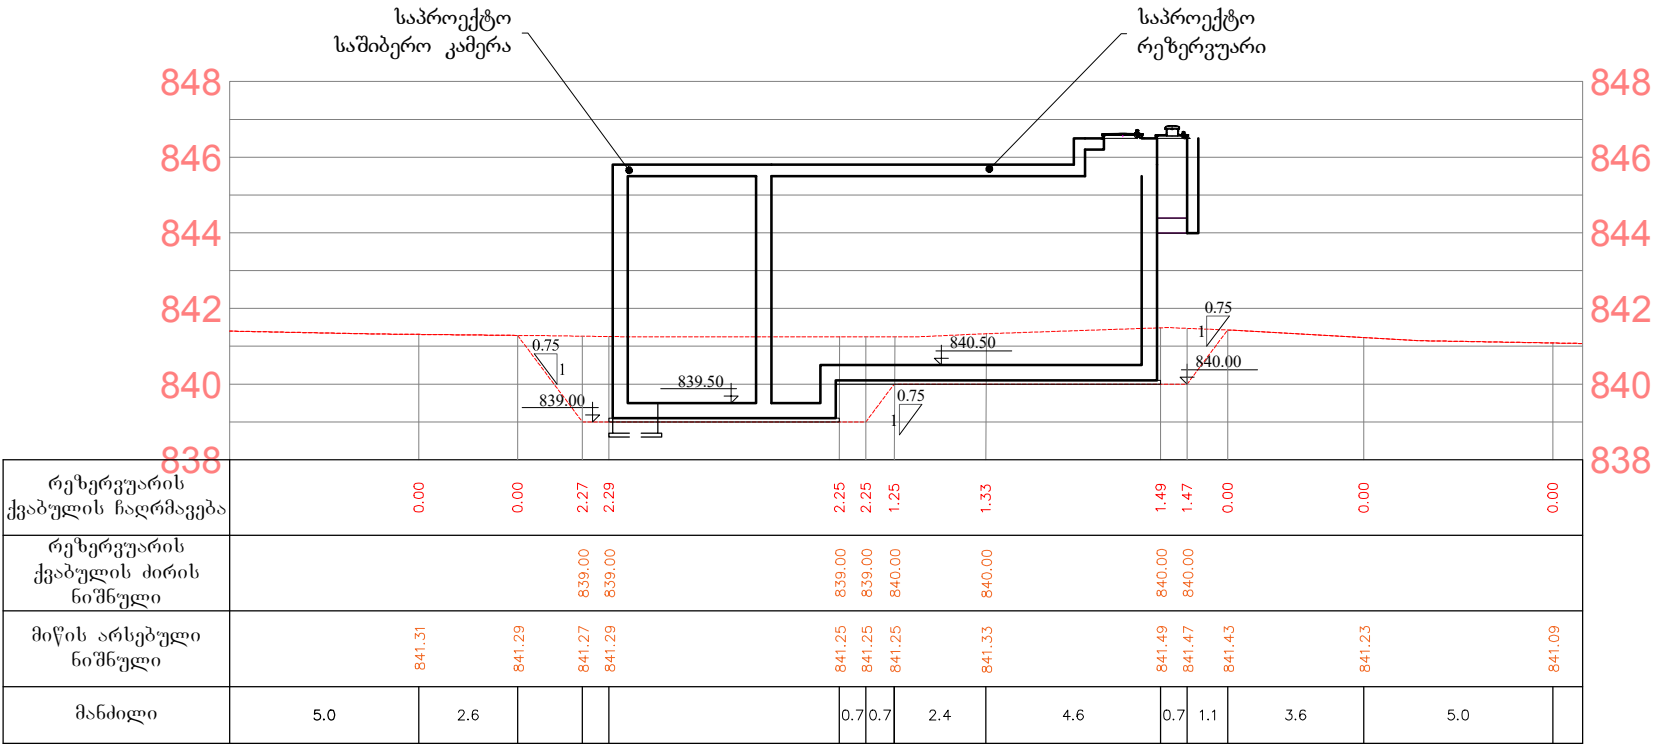

პირობითი აღნიშვნები


გრუნტის მოჭრა

გრუნტის არსებული ნიშნული

საპროექტო რეზერვუარის მიწის მოცულობები

| № | დასახელება                             | მოჭრილი გრუნტის მოცულობა, მ³ | დაყრილი გრუნტის მოცულობა, მ³ | სხვაობა, მ³ |
|---|----------------------------------------|------------------------------|------------------------------|-------------|
| 1 | ქვაბულის მოწყობა                       | -887.9                       | 0                            | -887.9      |
| 2 | ნაყარის მოწყობა                        | 0                            | 2097.4                       | 2097.4      |
| 3 | რეზერვუარის ძირში ქვიშა-ღორღის მოწყობა | 0                            | 40.8                         | 40.8        |
| 5 | ჯამი                                   | -887.9                       | 2138.2                       | 1250.3      |


ჭრილი 3-3  
ქვაბულის მოწყობა

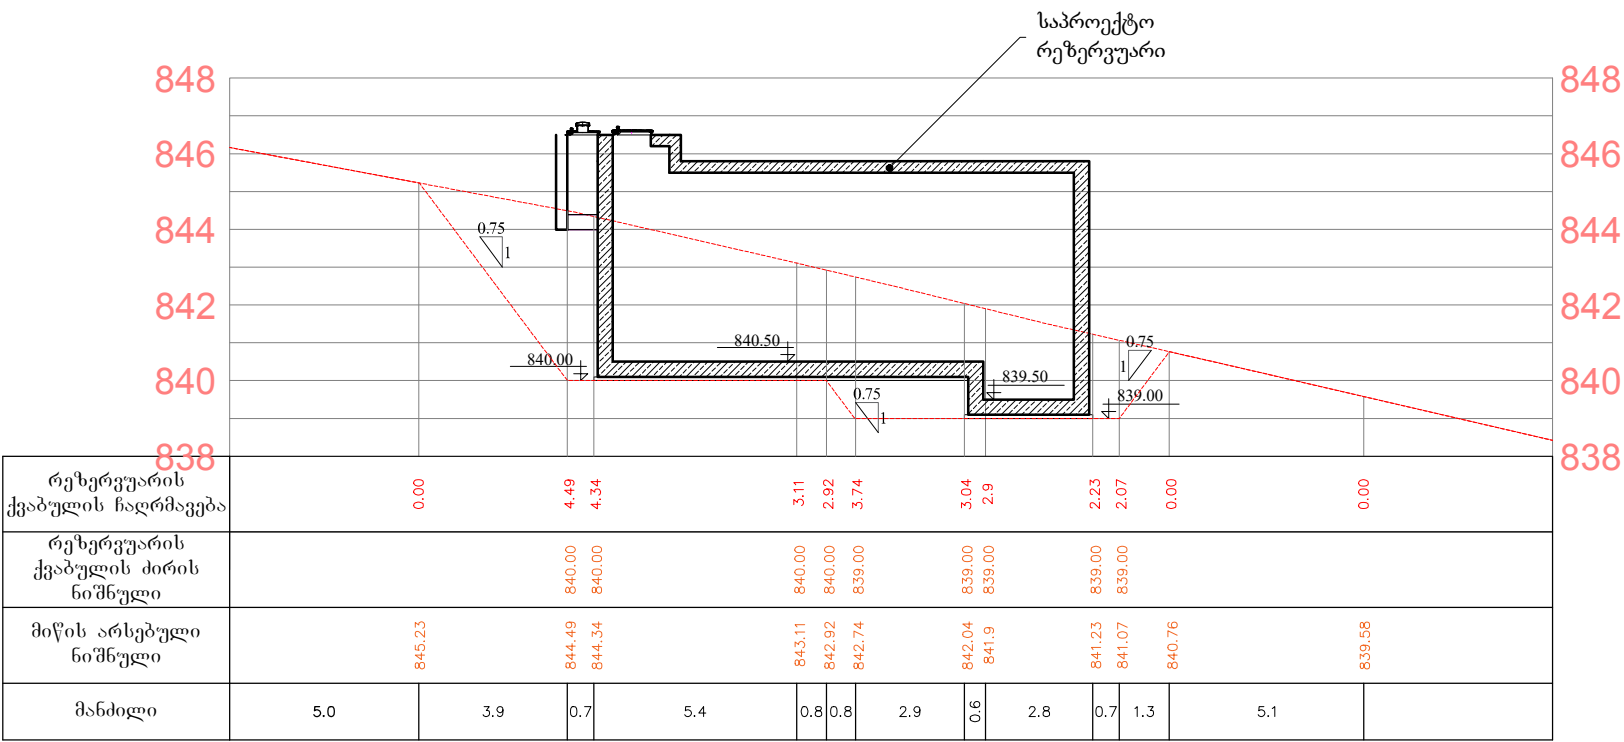

შენიშვნა:

ქვაბულის გახსნისას, რეზერვუარის ძირის ნიშნულის დასაზუსტებლად სამუშაოებს უნდა ესწრებოდეს, კომპანიის ჰიდროგეოლოგი და საპროექტო დეპარტამენტის სპეციალისტი.

|             |               |   |   |          |             |
|-------------|---------------|---|---|----------|-------------|
|             |               | შ.პ.ს. „საქართველოს გაერთიანებული წყალმომარაგების კომპანია“<br>United Water Supply Company of Georgia |   |          |             |
| თანამდებობა | გვარი         | ხელმოწერა                                                                                             | საშურის მუნიციპალიტეტის, დაბა სურამის, წყალმომარაგების სისტემის რეაბილიტაციის პროექტი<br>Water Supply System Rehabilitation Project of Town Surami, Khashuri Municipality |          |             |
| დ.კ. უფროსი | ბ. ნიტაძე     |   |   |          |             |
| ს.კ. უფროსი | ფ. მითაიშვილი |   |   |          |             |
| შეასრულა    | ბ. კაკუშაძე   |   |   |          |             |
|             |               |   | ვერტიკალური გეგმარება<br>გეგმა, ჭრილი 1-1;   | მასშტაბი | თარიღი DATE |
|             |               |   |   |          | 2018 წ.     |
|             |               |   |   | სტადია   | ფურცელი     |
|             |               |   |   | მ.პ.     | 38-3 5      |

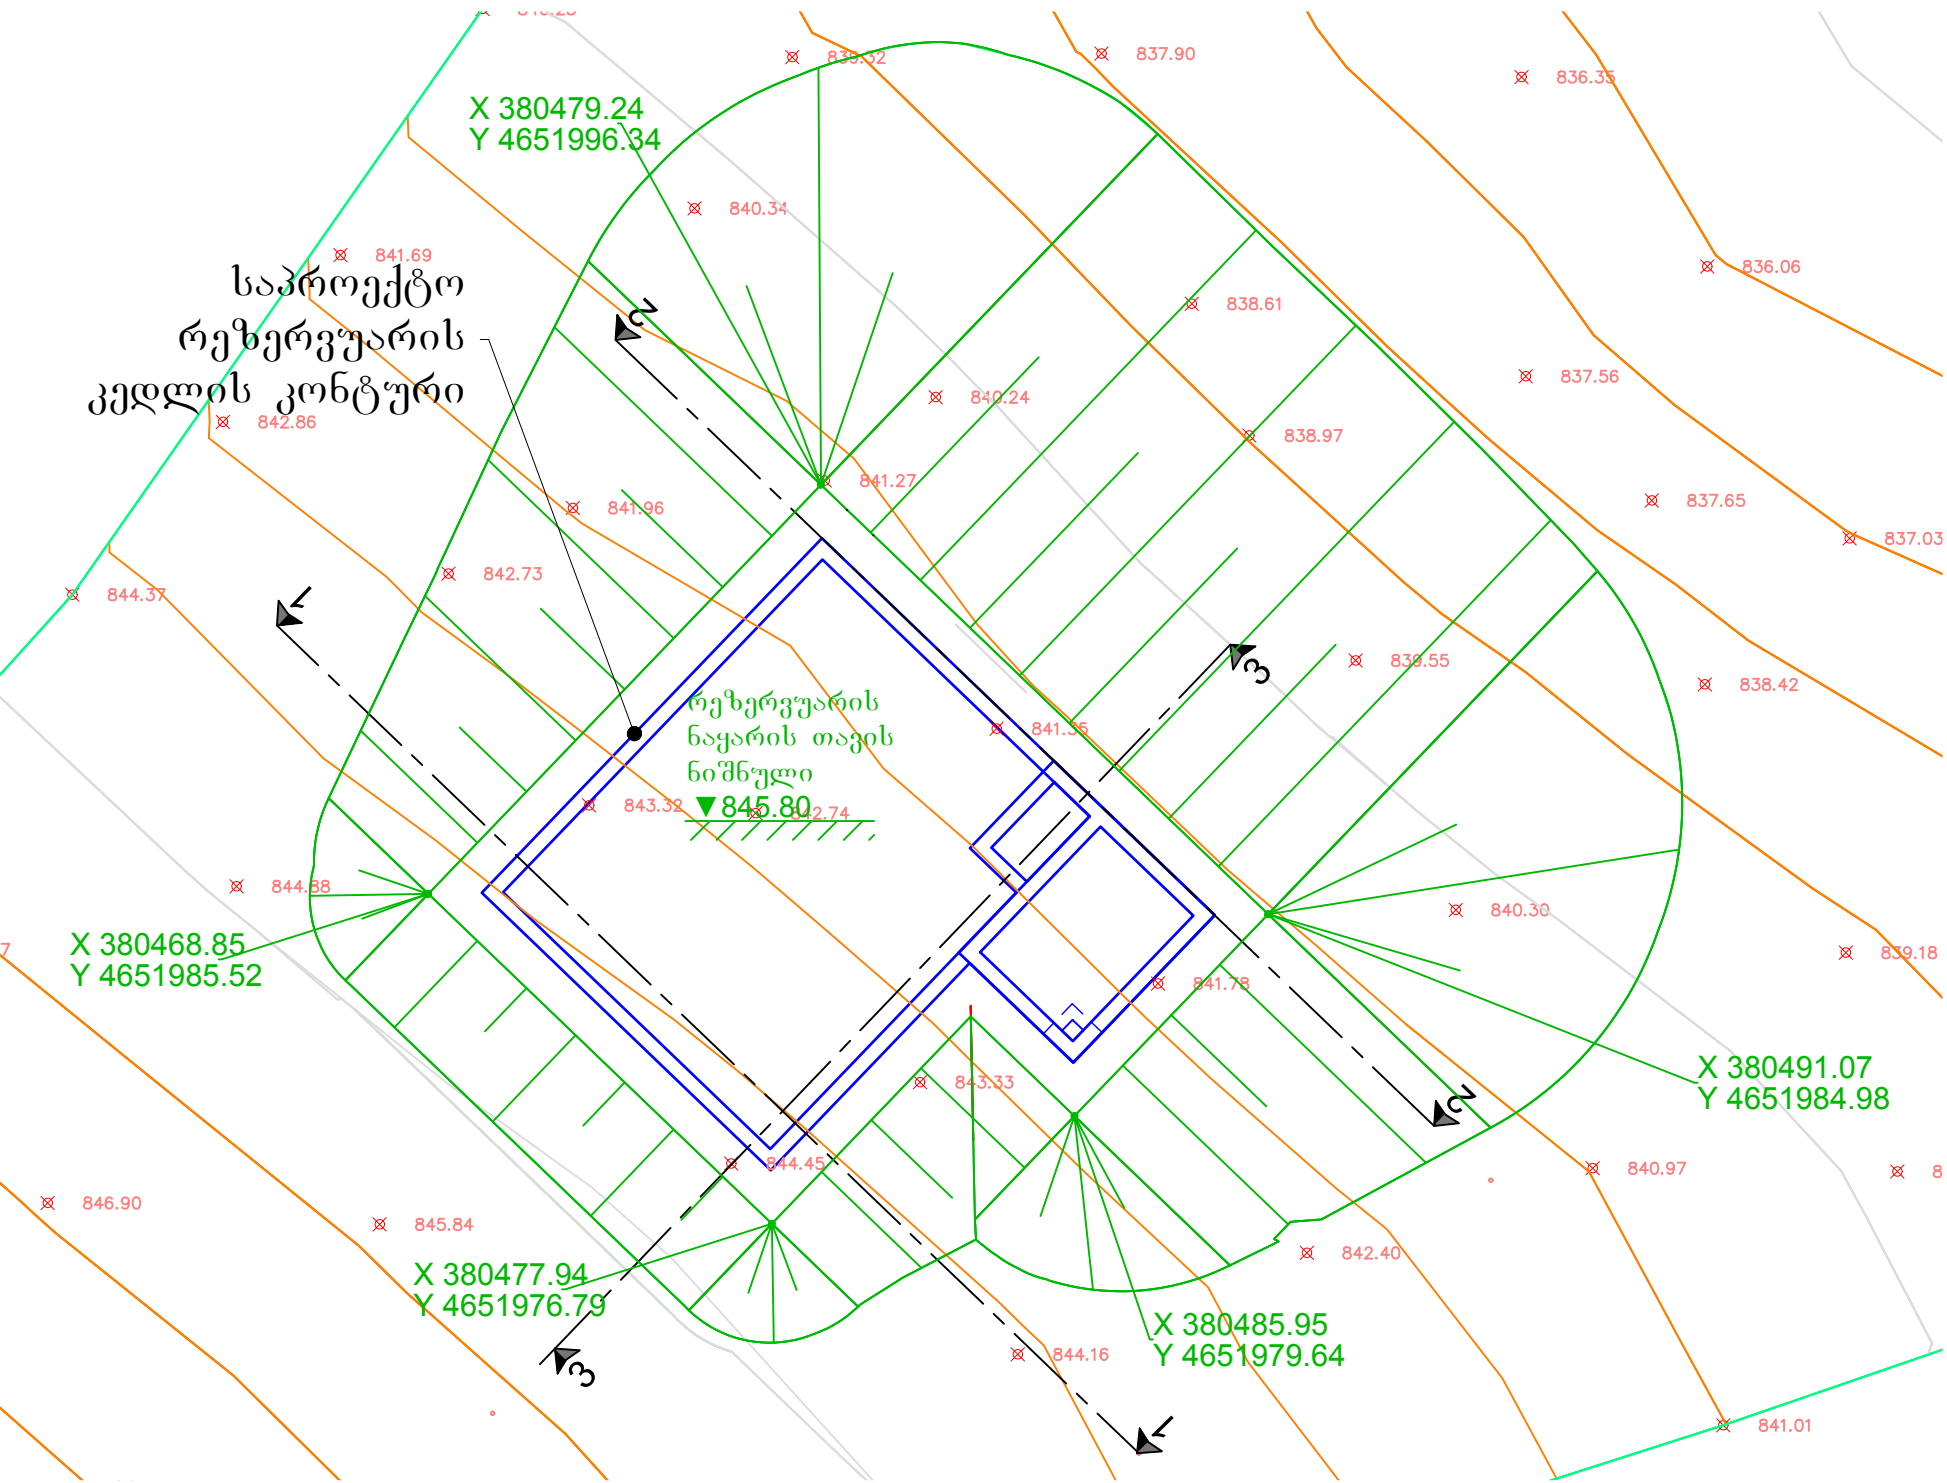


პირობითი აღნიშვნები

გრუნტის ნაყარი

✕ 837.03

გრუნტის არსებული ნიშნული


ჭრილი 1-1  
ნაყარის მოწყობა

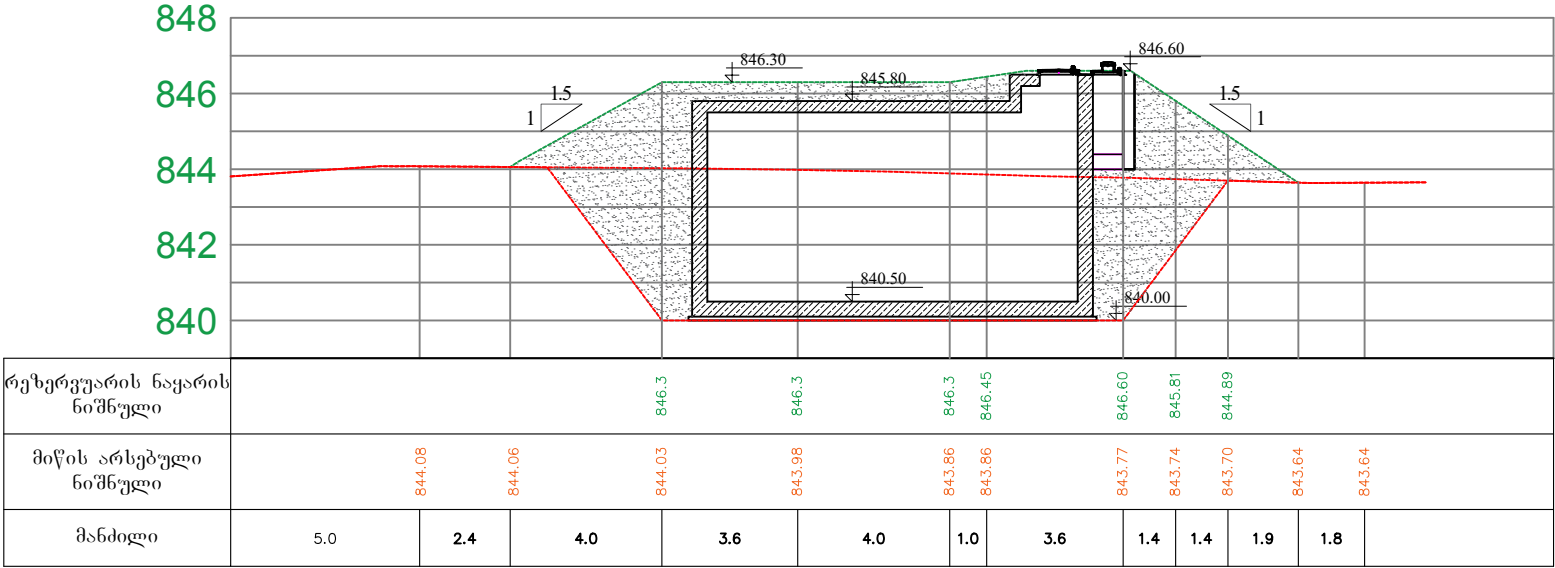


| საპროექტო რეზერვუარის მიწის მოცულობები |                                        |                              |                              |             |
|----------------------------------------|----------------------------------------|------------------------------|------------------------------|-------------|
| №                                      | დასახელება                             | მოჭრილი გრუნტის მოცულობა, მ³ | დაყრილი გრუნტის მოცულობა, მ³ | სხვაობა, მ³ |
| 1                                      | ქვაბულის მოწყობა                       | -887.9                       | 0                            | -887.9      |
| 2                                      | ნაყარის მოწყობა                        | 0                            | 2097.4                       | 2097.4      |
| 3                                      | რეზერვუარის ძირში ქვიშა-ღორღის მოწყობა | 0                            | 40.8                         | 40.8        |
| 5                                      | ჯამი                                   | -887.9                       | 2138.2                       | 1250.3      |

|   |               |                                                                                       |                                                                                  |
|---|---------------|---------------------------------------------------------------------------------------|----------------------------------------------------------------------------------|
| <div><div></div><div>შპს „საქართველოს გაერთიანებული წყალმომარაგების კომპანია“<br/>United Water Supply Company of Georgia</div></div> |               | საშურის მუნიციპალიტეტის, დაბა სურამის, წყალმომარაგების სისტემის რეაბილიტაციის პროექტი |                                                                                  |
| თანამდებობა   | გვარი         | ხელმოწერა                                                                             | Water Supply System Rehabilitation Project of Town Surami, Khashuri Municipality |
| დ.კ. უფროსი   | ბ. ნიტიძე     |                                                                                       |                                                                                  |
| ს.კ. უფროსი   | ფ. მამიაშვილი |                                                                                       | ვერტიკალური გეგმარება<br>გეგმა, ჭრილი 1-1;                                       |
| შეასრულა   | ბ. კაკუშხაძე  |                                                                                       |                                                                                  |
|   |               |                                                                                       | მასშტაბი თარიღი DATE                                                             |
|   |               |                                                                                       |                                                                                  |
|   |               |                                                                                       | სტარია უბრუნდა შერეულად                                                          |
|   |               |                                                                                       | მ.პ. 38-4 5                                                                      |

ჭრილი 2-2  
ნაყარის მოწყობა

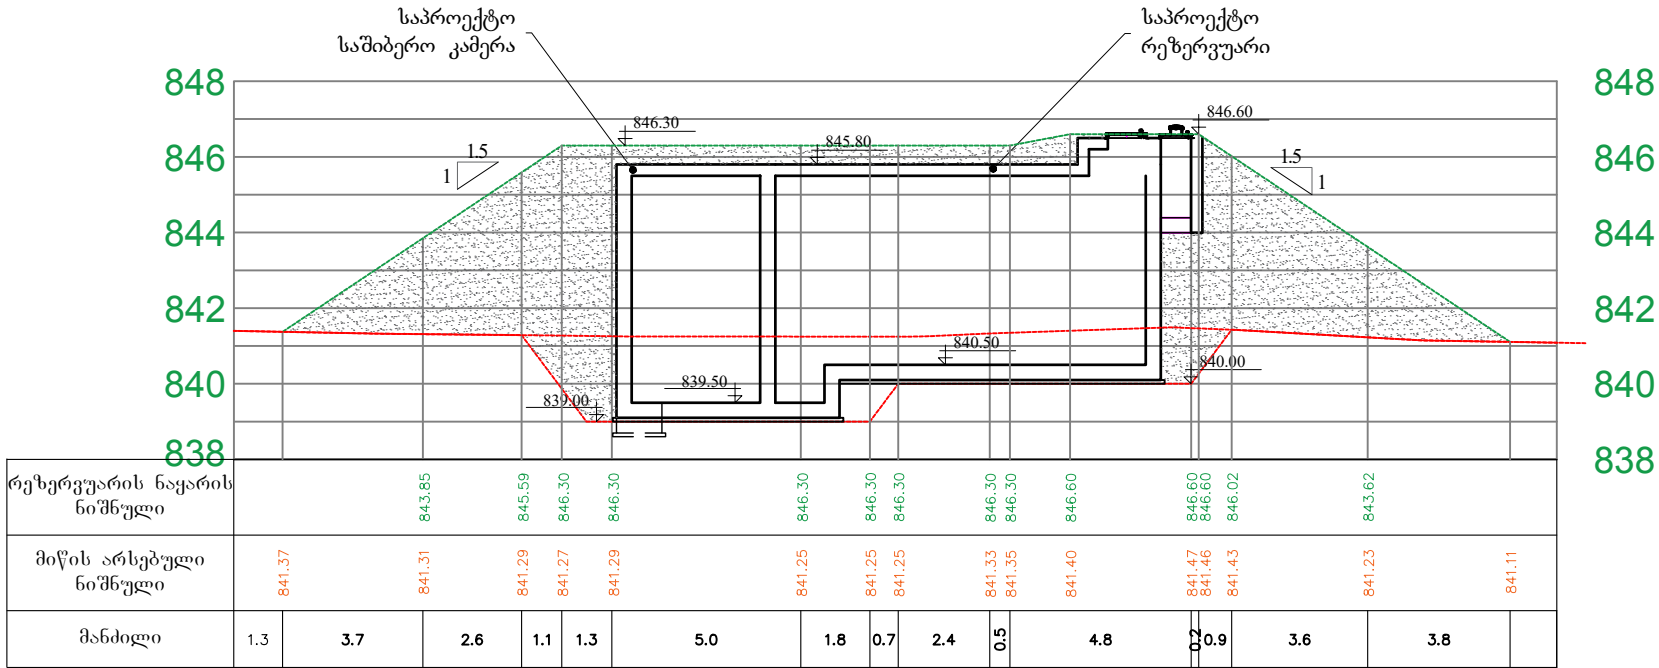


პირობითი აღნიშვნები

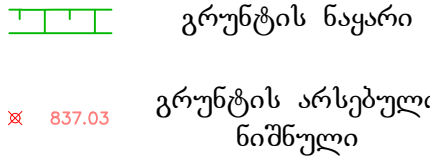

| საპროექტო რეზერვუარის მიწის<br>მოცულობები |                                           |                                                   |                                                   |                            |
|-------------------------------------------|-------------------------------------------|---------------------------------------------------|---------------------------------------------------|----------------------------|
| №                                         | დასახელება                                | მოჭრილი<br>გრუნტის<br>მოცულობა,<br>მ <sup>3</sup> | დაყრილი<br>გრუნტის<br>მოცულობა,<br>მ <sup>3</sup> | სხვაობა,<br>მ <sup>3</sup> |
| 1                                         | ქვაბულის მოწყობა                          | -887.9                                            | 0                                                 | -887.9                     |
| 2                                         | ნაყარის მოწყობა                           | 0                                                 | 2097.4                                            | 2097.4                     |
| 3                                         | რეზერვუარის ძირში<br>ქვიშა-ღორღის მოწყობა | 0                                                 | 40.8                                              | 40.8                       |
| 5                                         | ჯამი                                      | -887.9                                            | 2138.2                                            | 1250.3                     |

ჭრილი 3-3  
ნაყარის მოწყობა

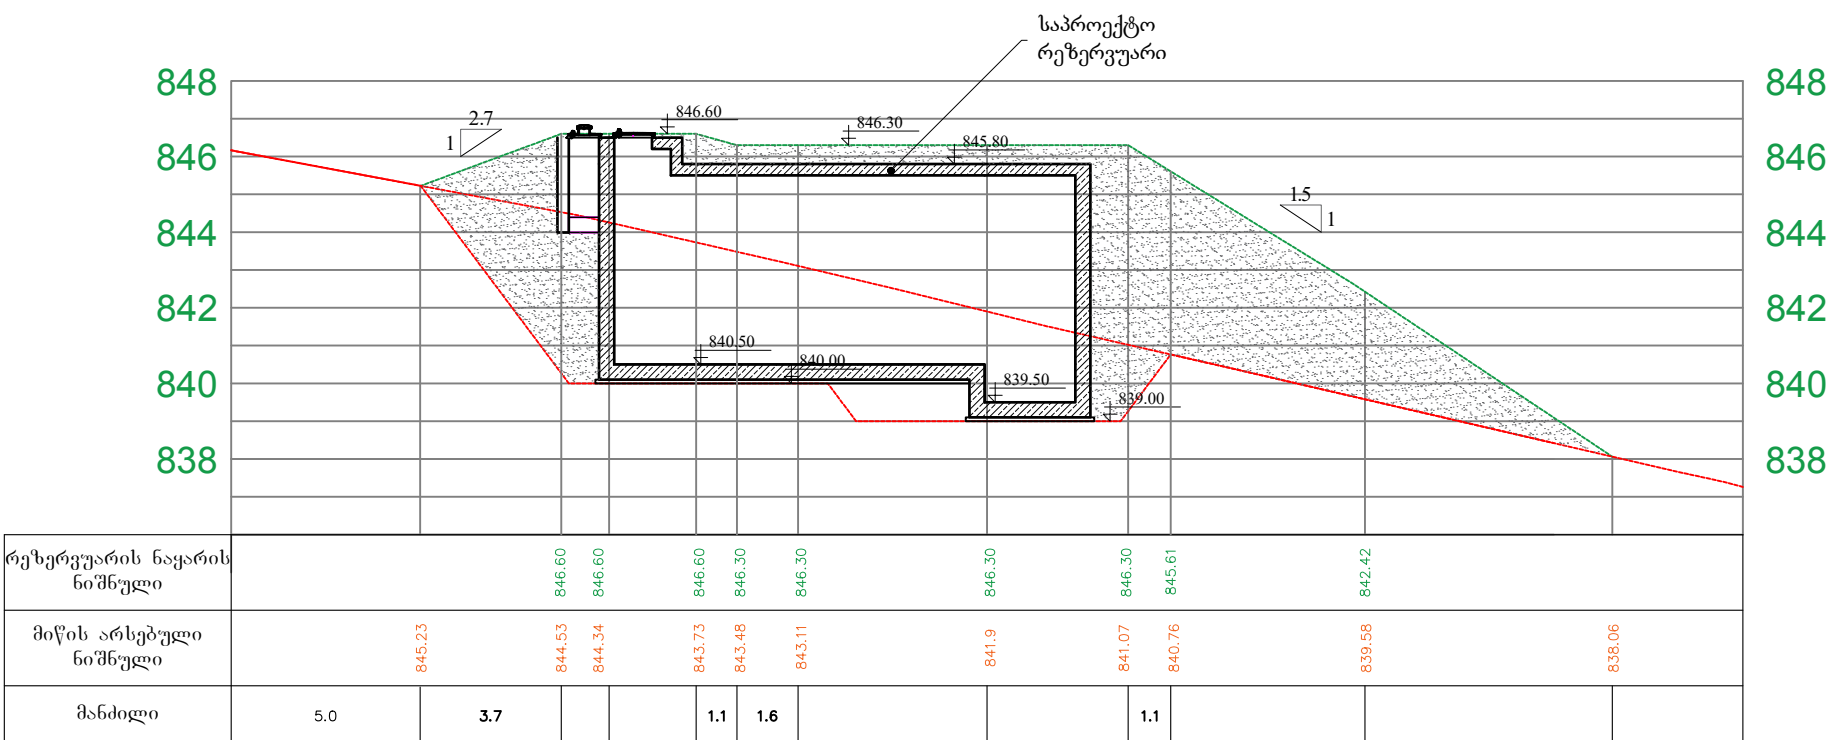

|                                                                                       |   |           |   |                     |   |
|---------------------------------------------------------------------------------------|---|-----------|---|---------------------|---|
|  | შ.პ.ს. „საქართველოს გაერთიანებული წყალმომარაგების კომპანია“<br>United Water Supply Company of Georgia |           |   |                     |   |
| თანამდებობა                                                                           | გვარი                                                                                                 | ხელმოწერა | საურთის მუნიციპალიტეტის, დაბა სურამის, წყალმომარაგების სისტემის რეაბილიტაციის პროექტი<br>Water Supply System Rehabilitation Project of Town Surami, Khashuri Municipality |                     |   |
| ლ.კ. უშროში                                                                           | ბ. ნოტიძე                                                                                             |           | ვერტიკალური გვეგზავნა<br>ჭრილი 2-2; 3-3;   |                     |   |
| ს.მ. უშროში                                                                           | შ. მძიმავაძე                                                                                          |           |   |                     |   |
| შ.მ.ხრეშტა                                                                            | ბ. კაპაშვიდი                                                                                          |           |   |                     |   |
|                                                                                       |   |           | მასშტაბი   | თარიღი DATE         |   |
|                                                                                       |   |           |   | 2018 წ.             |   |
|                                                                                       |   |           | სტადია   | შენიშვნა/შენიშვნები |   |
|                                                                                       |   |           | მ.კ.   | 3-5                 | 5 |