
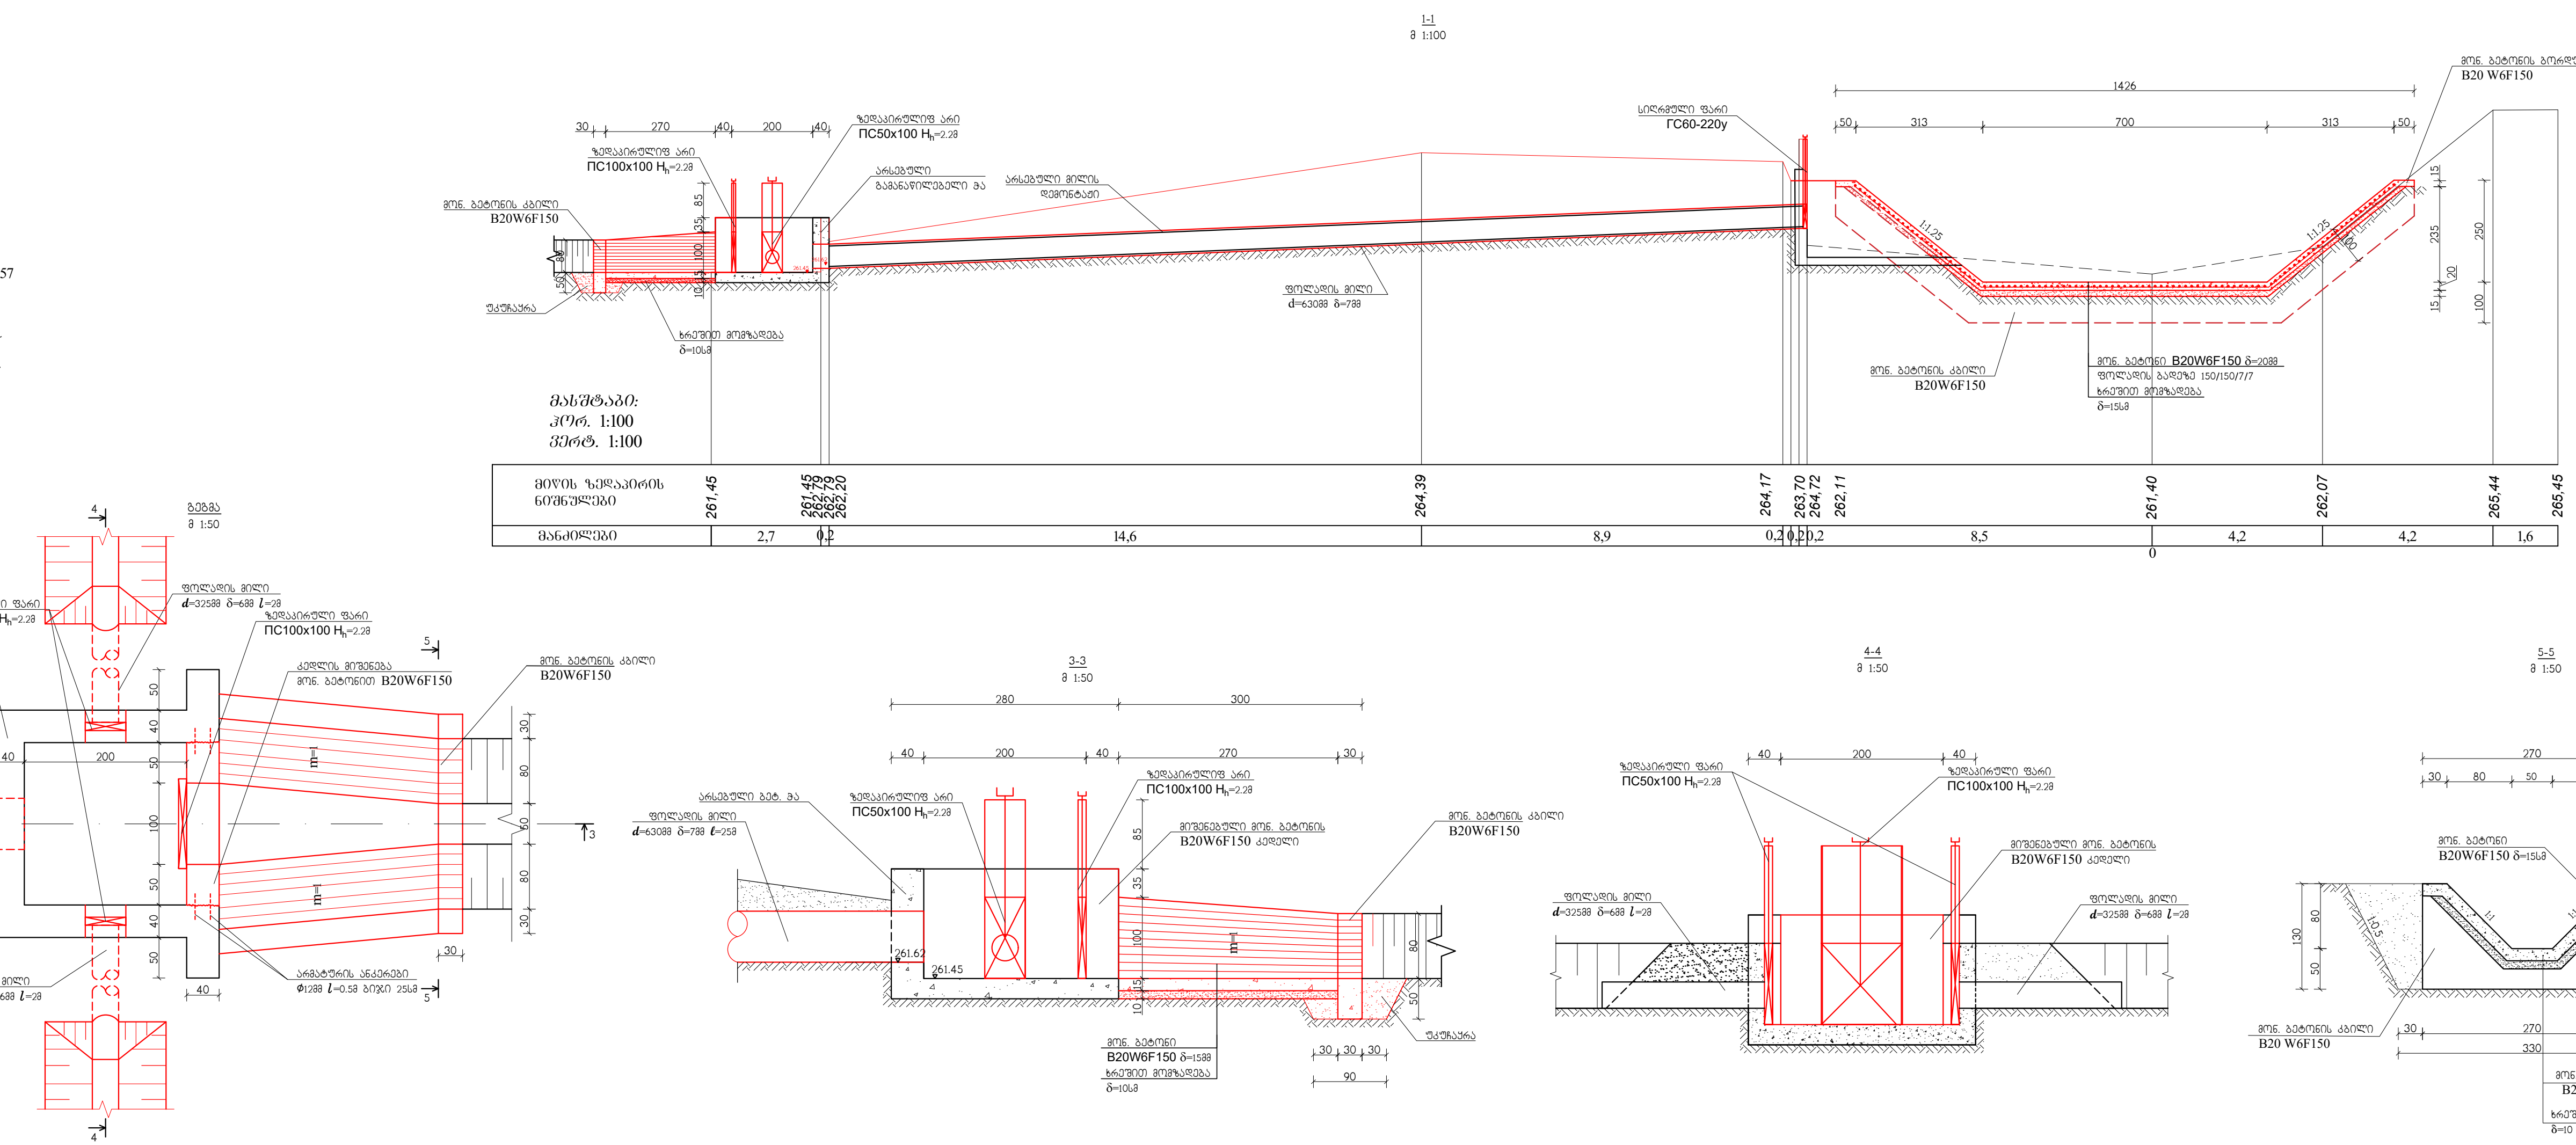


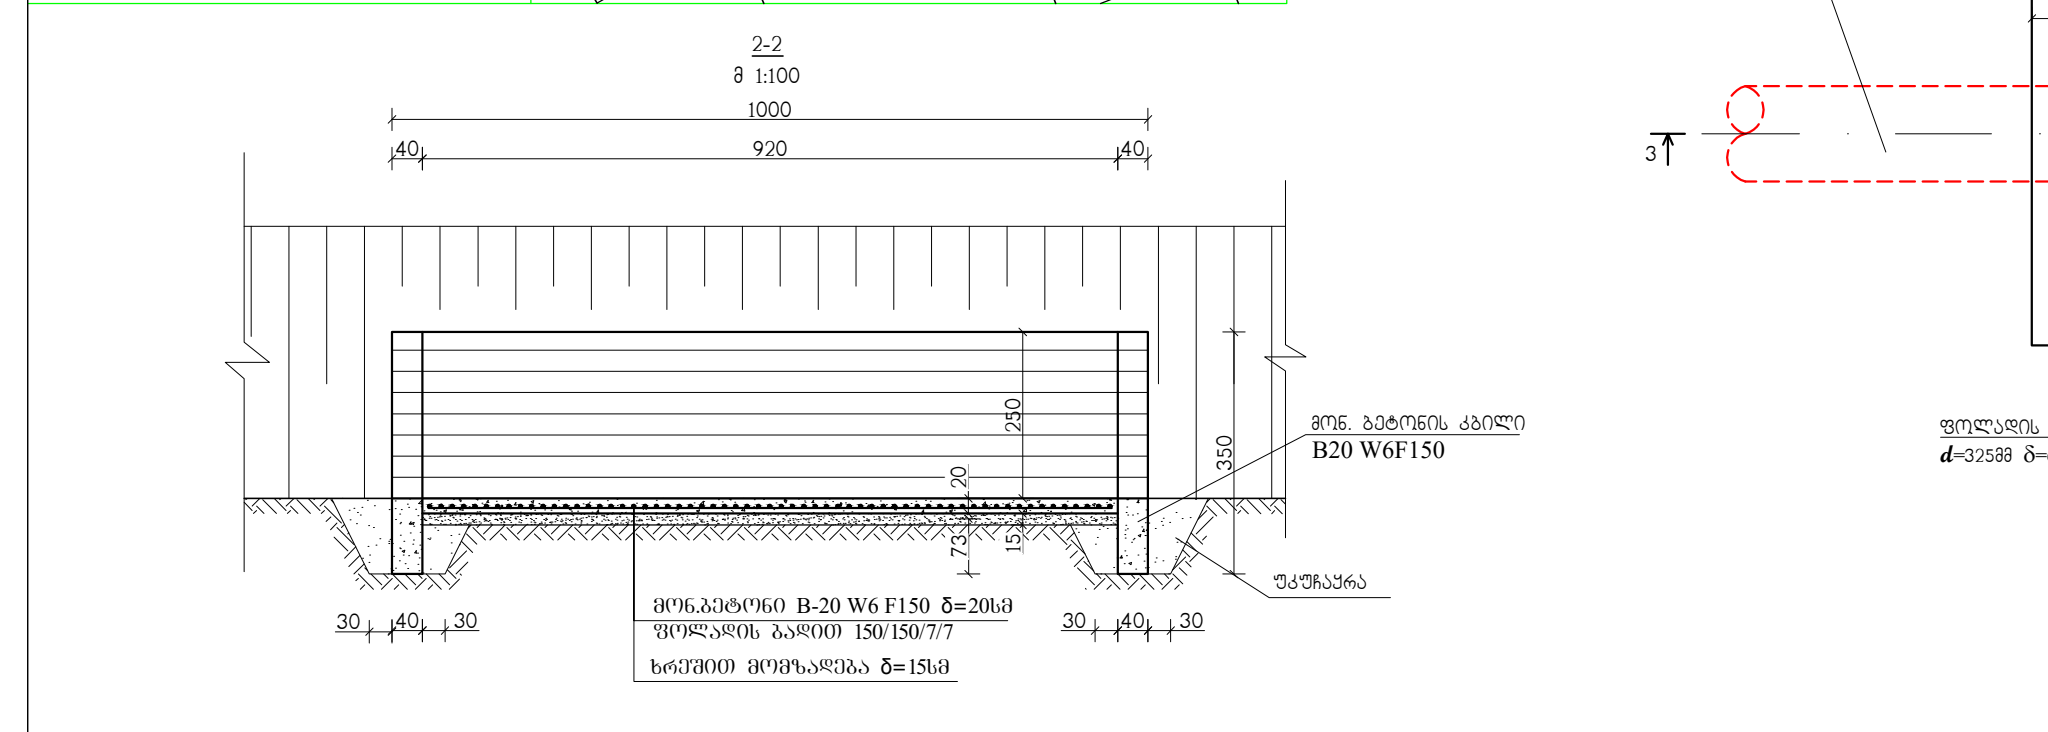

საშუალო მოცულობების უწყისი			
№	საშუალო მოცულობების უწყისი	მოცულობის განმარტება	მოცულობა
1	2	3	4
1	კედლის ტერიტორიაზე ბუჩქების და გვირგვინების მოვლა, შედარებით და დაწვა	მ²	40.0
2	წყალმომცემების და გამაწვანებელი ჭიხა გაწმენდა დანალექი გრუნტისა და ხედი	მ²	2.0
3	III კლ. გრუნტის დამუშავება ქვაბულში 0.65მ³ ჩამოს მოც. ექსპლუატაციით, გრუნტის გვერდულ დაწვით	მ²	175
4	გრუნტის საბოლოო დამუშავება ხედი, გვერდულ დაწვით	მ²	5
5	გრუნტის უკუწვლა 0.65მ³ ჩამოს მოც. ექსპლუატაციით	მ²	110
7	დარღვილი გრუნტის დაცვითა და ათვითმცემებზე და გატანა 10მ-ზე	მ²	72
8	არსებული თიხისა და მინ. რკინის მოვლა 0.6X0.6მ მოვრეცა ხედი ანუ მოსაწვით, დაცვითა და ათვითმცემებზე და გატანა 10მ-ზე	მ²	16
9	ხრეში მომზადება მოპირკეთებული არხის ძირზე 8-15მ	მ²	9.7
10	ხრეში მომზადება მოპირკეთებული არხის ფერდებზე 8-15მ	მ²	74
11	არხის ძირის მოწვითა და ბეტონით B-20 W6F150 8-15მ არმატურის დაწვით	მ²	12.9
12	არხის ფერდების მოწვითა და ბეტონით B-20 W6F150 8-15მ არმატურის დაწვით	მ²	14.8
13	ფილაის ბაფი 150/150 7/7	მ²/კმ	138/598.78
14	ბორცვების მოწვითა და ბეტონით B-20 W6F150 8-15მ	მ²	1.3
15	მინ. ბეტონით B-20 W6F150 კიბის მოწვითა და, არხის მოპირკეთებულ უბანზე	მ²	12.2
16	არსებული ფარის დემონტაჟი, დაცვითა და ათვითმცემებზე და გატანა 8მ-ზე და დასაწვით	მ²	110
17	ხრეში მომზადება გარდასვლი უბნის ძირზე 8-10მ	მ²	0.2
18	ხრეში მომზადება გარდასვლი უბნის ფერდებზე 8-10მ	მ²	6.1
19	ბურღილების Ø120მ მოწვითა და კედელზე h=0.25მ	ც	20
20	ბურღილებში არმატურის Ø120მ ანკერების მოწვითა და მოდერნიზაციის სხვადასხვა მოვლები	მ²	0.0021
21	არმატურის ანკერები Ø12A500C I=0.5მ n=40ც	მ/კმ	10/8.88
22	ჭიხის კედელის მოწვითა და ბეტონით B-20 W6F150	მ²	0.5
23	მინ. ბეტონით B20 W6F150 კიბის მოწვითა და	მ²	0.84
24	გარდასვლი უბნის ძირის მოწვითა და ბეტონით B-20 W6F150 8-15მ	მ²	0.3
25	გარდასვლი უბნის ფერდების მოწვითა და ბეტონით B-20 W6F150 8-15მ	მ²	0.9
26	ბორცვების მოწვითა და ბეტონით B-20 W6F150 8-15მ	მ²	0.3