
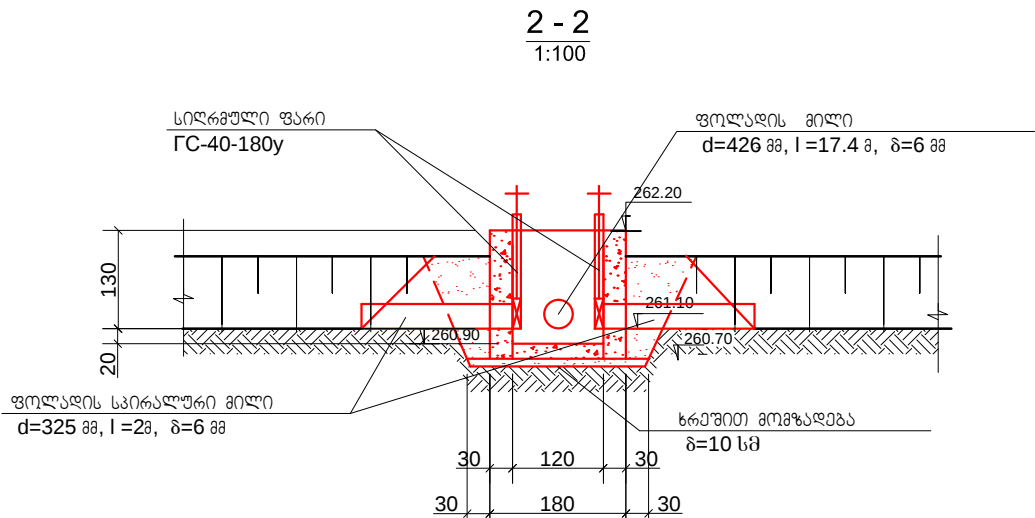
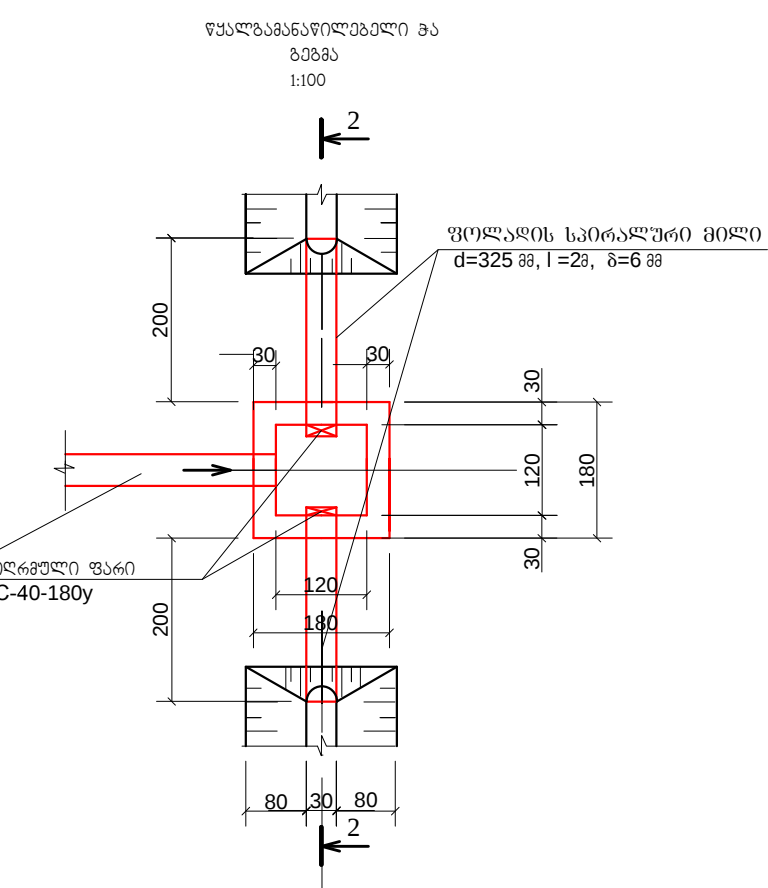
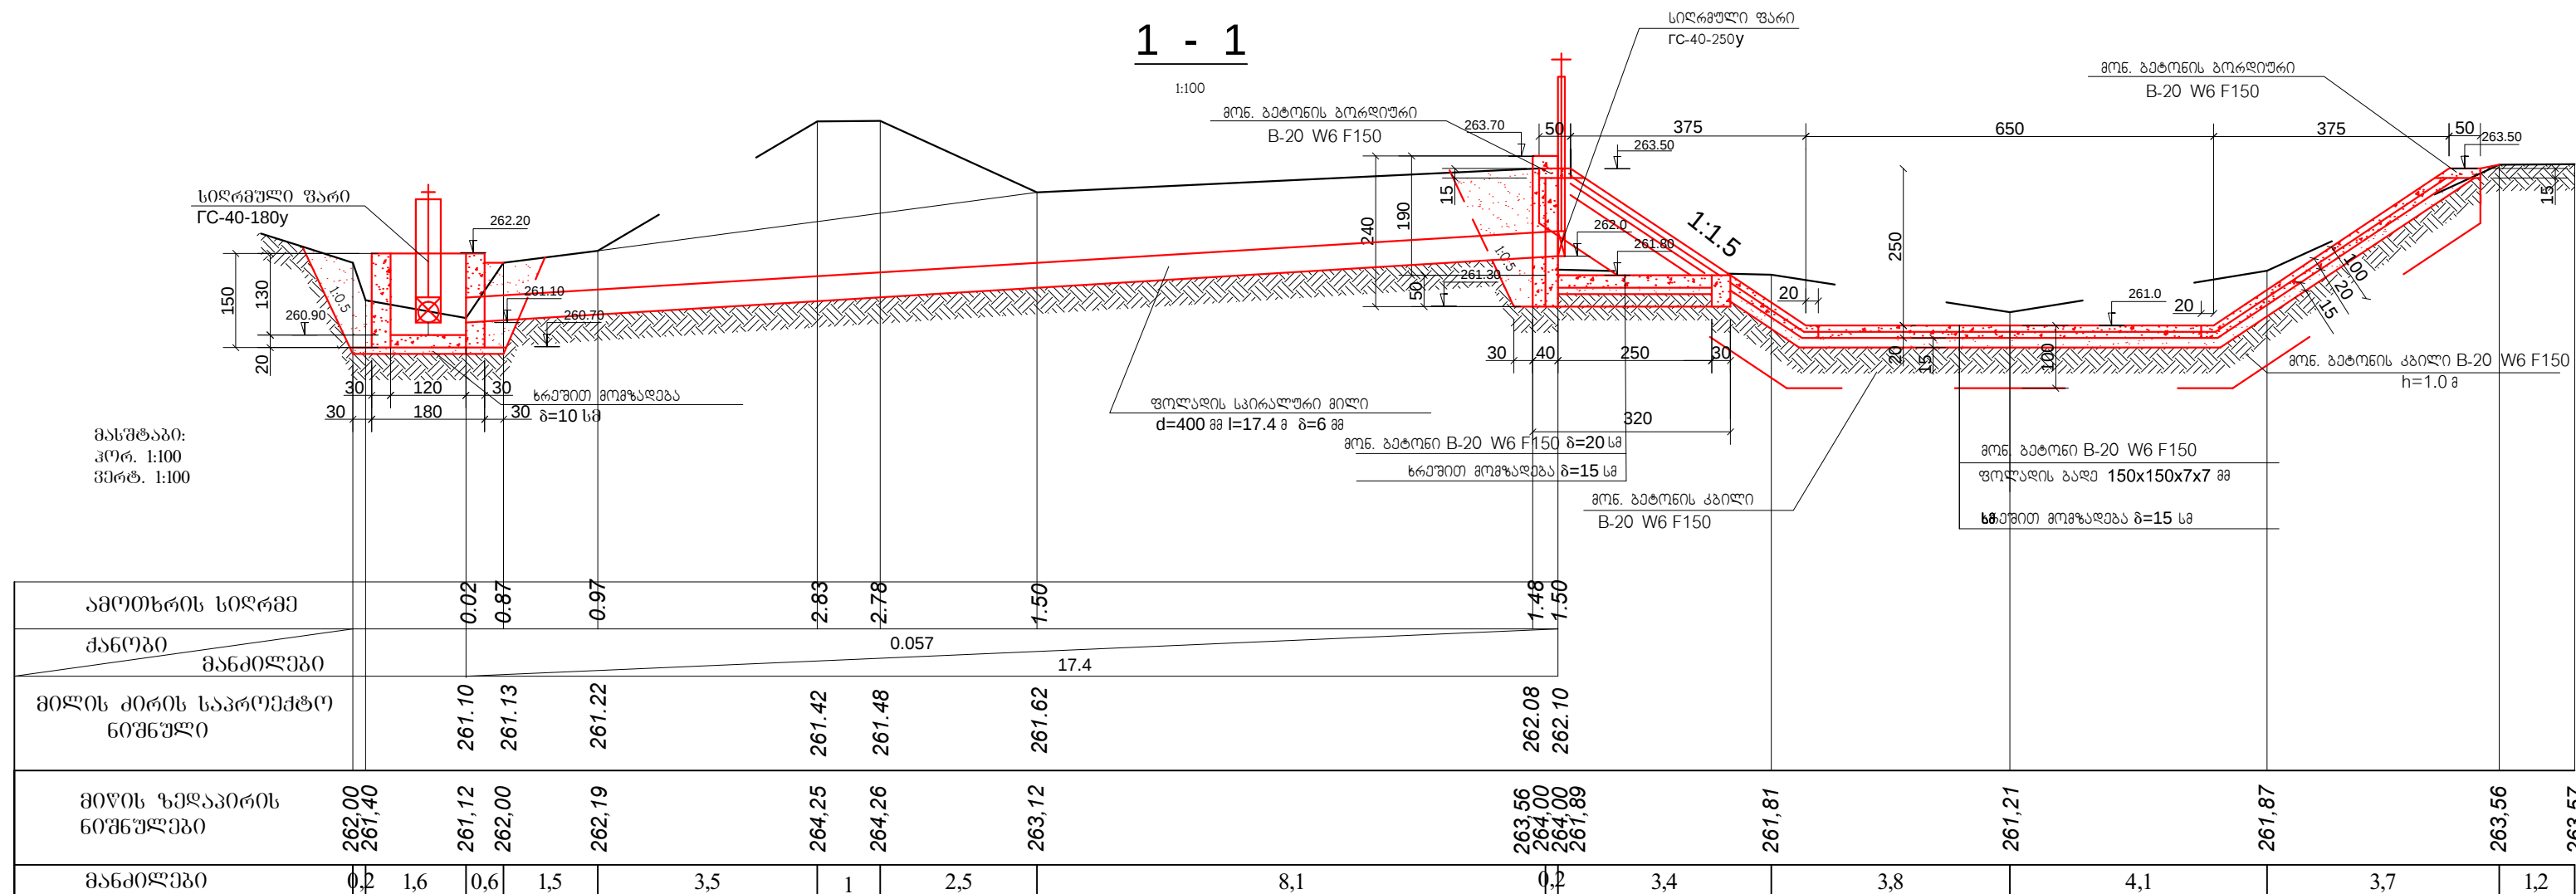
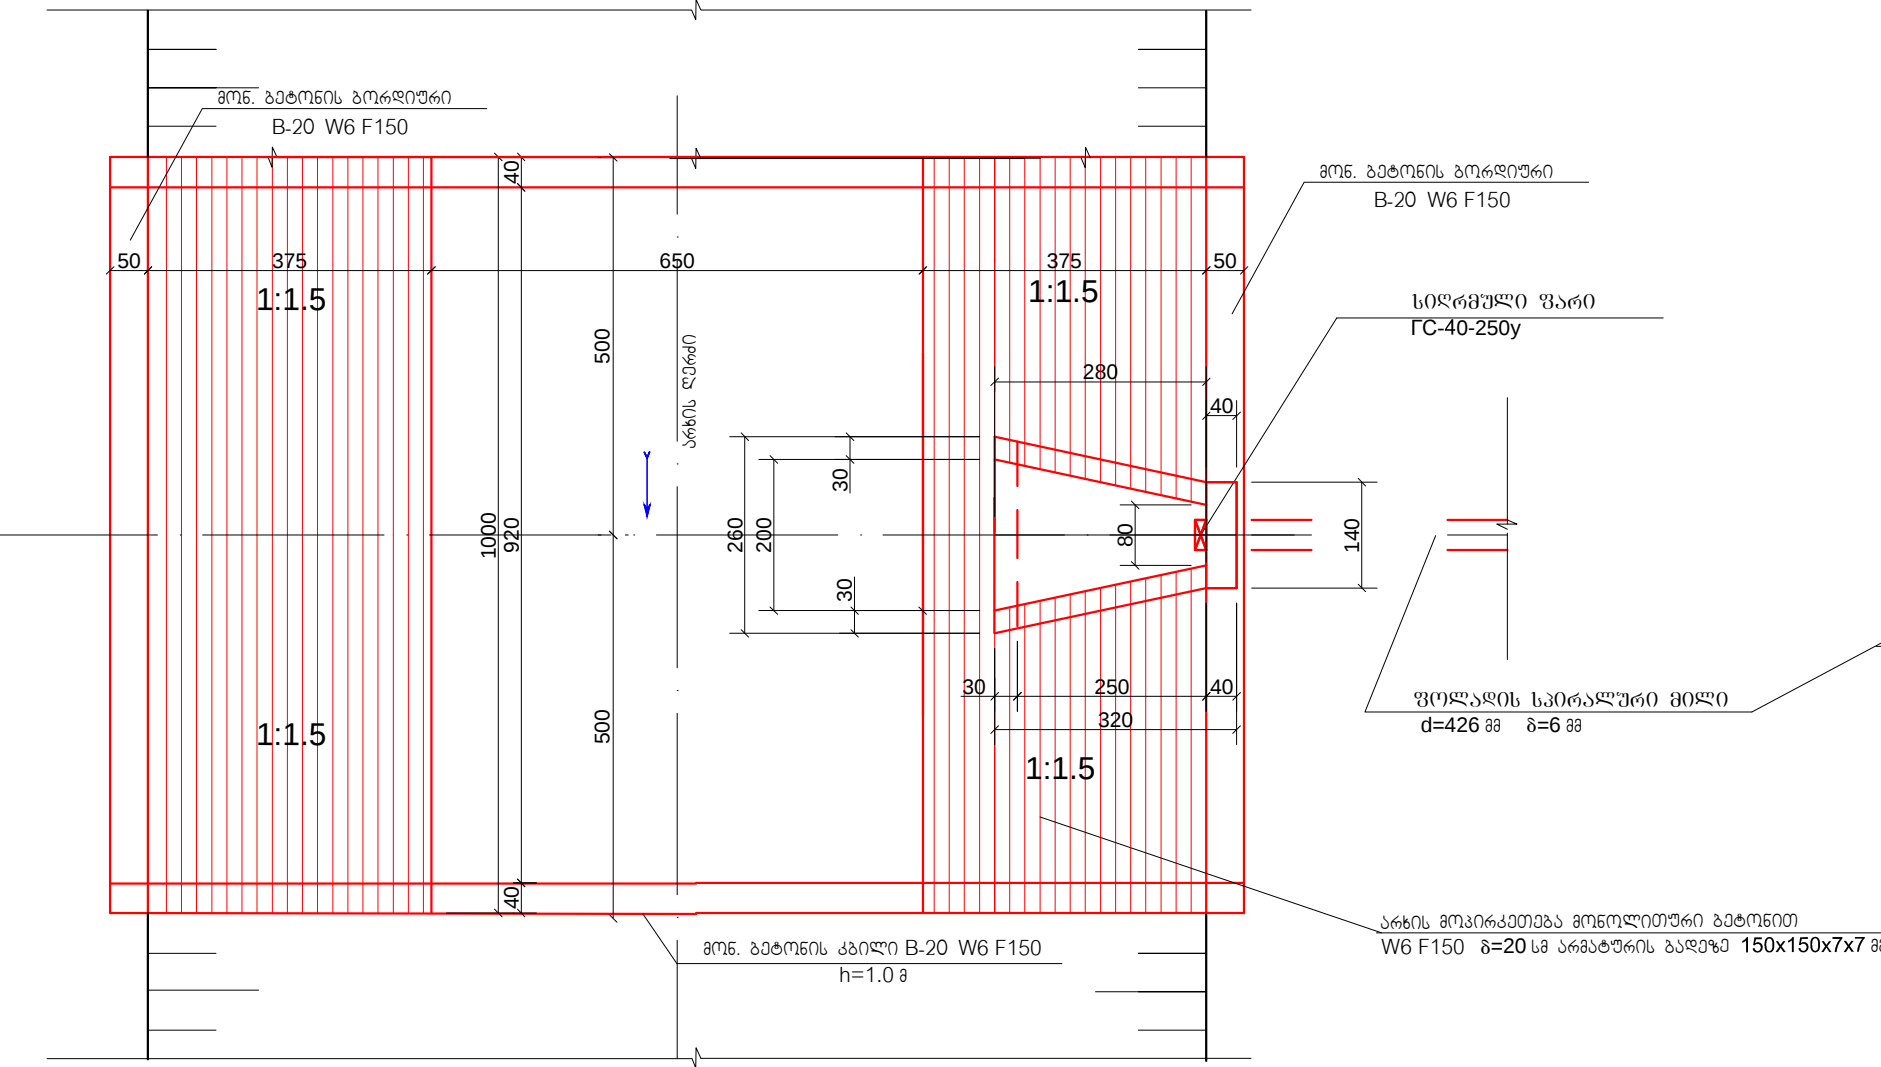


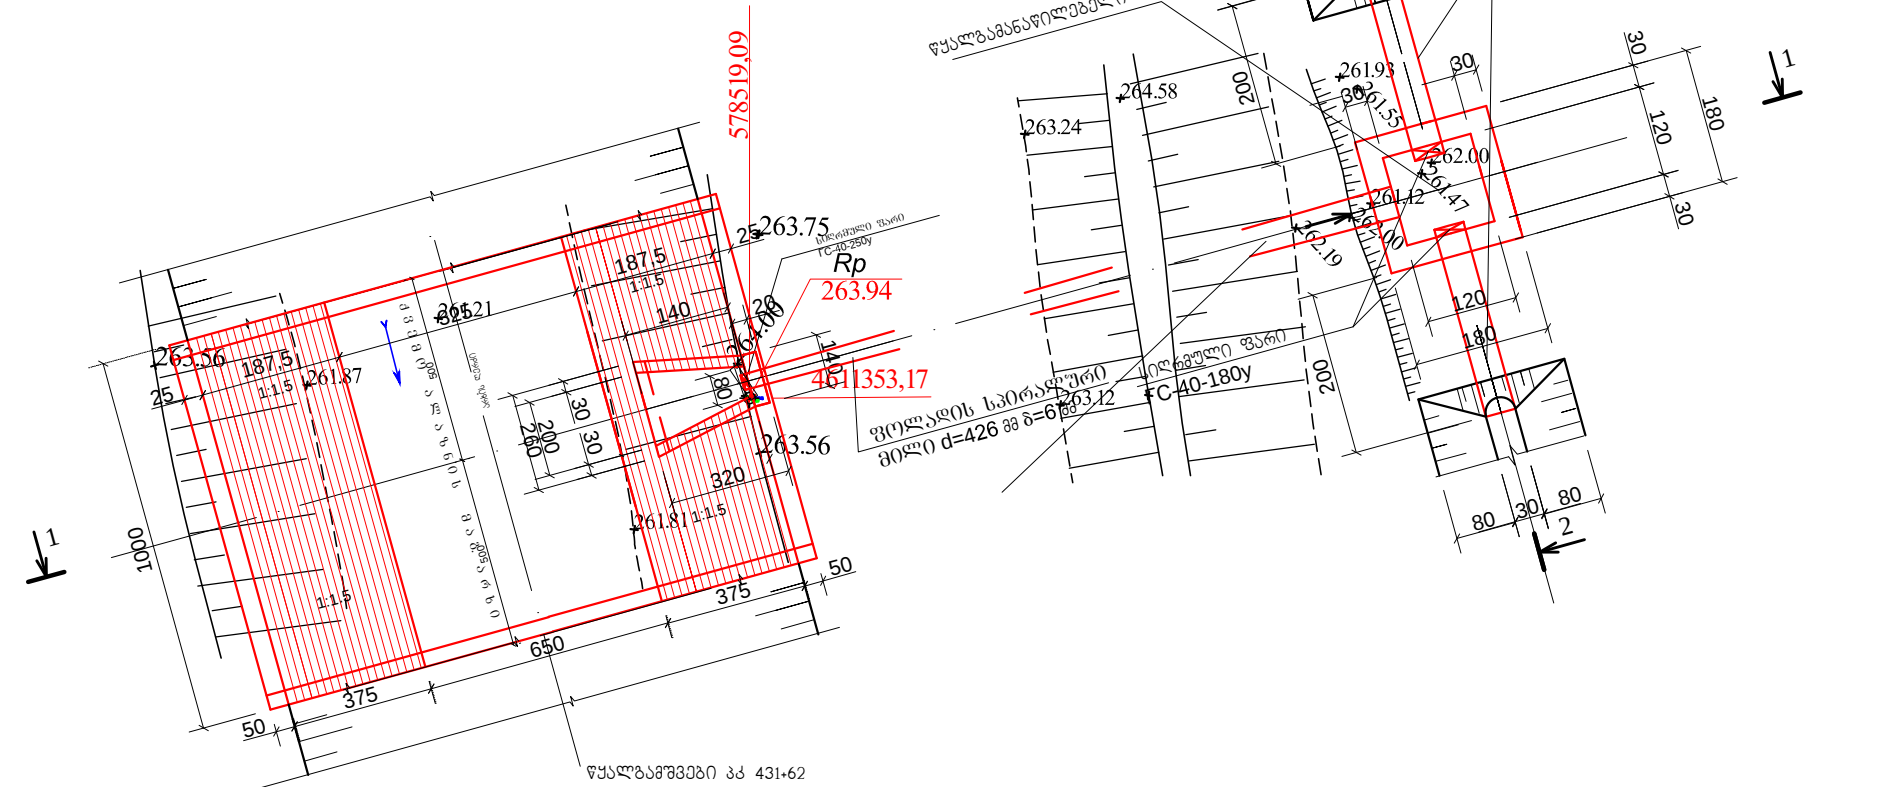

სამუშაოს მოცულობების უწყისი			
№	სამუშაოს დასახელება	ერთეულის განმარტება	რაოდენობა
1	3	4	5
	I. წყალგამშვები		
1	ხეების მოჭრა d=15სმ	ც	2,0
2	ბუჩქნარისგან გაწმენდა, ხელით შეგროვება და დაწვა	მ²	60,0
3	2 ცალი HITK 60-10 დემონტაჟი	ც/ტ	2/18
4	არხის გაწმენდა დანადგარ გრუნტისგან 0.65მ² ჩაწის მოც. ექსკავატორით, გრუნტის გვერდზე დაწვით	მ²	3,0
5	წყალგამშვების დაზიანებული ბეტონის კედლის მონგრევა პნეიმობაქუშებით, დატვირთვა ა/თითმცდელობზე და გატანა კმ-ზე	მ²	0,8
6	არსებული d=400მმ დიამეტრის ფარგის ასბესტცემენტის მილის დემონტაჟი l=17,4მ	ტ	5,4
7	არსებული ფარგის ფარისა და ჩარჩოს დემონტაჟი	კბ	65,0
8	III ჯგ. გრუნტის დამუშავება ქვაბულში 0.65მ² ჩაწის მოც. ექსკავატორით, გრუნტის გვერდზე დაწვით	მ²	118,5
9	იგივე, ხელით	მ²	15
10	III ჯგ. გრუნტის დამუშავება ტრანშეაში 0.65მ² ჩაწის მოც. ექსკავატორით, გრუნტის გვერდზე დაწვით	მ²	43
11	იგივე, ხელით	მ²	2,0
12	გრუნტის უტყვარა 0.65მ² ჩაწის მოც. ექსკავატორით	მ²	67,0
13	დამრეწილი გრუნტის მოსწორება ბუდეფორებით 20გ-ზე გადაადგილებით	მ²	114,5
14	მოხრეშვა ნაგებობის ქვეშ d=15სმ	მ²	10,5
15	არხის ფერდების მოხრეშვა d=15სმ	მ²	83
16	წყალგამშვების ძირის დაბეტონება მონ. ბეტონით B-20 W6F150	მ²	0,7
17	იგივე, კედლების B-20 W6F150	მ²	3,6
18	არხის ძირის დაბეტონება მონ. ბეტონით B-20 W6F150 ფოლადის ბადეზე	მ²	12,0
19	იგივე, ფერდების B-20 W6F150 d=20სმ	მ²	16,6
20	ფოლადის ბადე 150/150/7/7	მ²/კგ	142,6/614,6
21	მონ. ბეტონის კბილები მოწყობა მაგ. არხის მოპირკეთებელ უბანზე B-20 W6F150	მ²	13,2
22	მოპირკეთების მოწყობა მონ. ბეტონით მაგ. არხის მოპირკეთებელ უბანზე B-20 W6F150	მ²	1,3
23	კბილის მოწყობა წყალგამშვების შესასვლელში მონ. ბეტონით B-20 W6F150	მ²	0,3
24	სადრეული ფარის მონტაჟი IC 40-250y H _ბ =2,5H Iკ	კბ	115,5
25	მათ შორის: ფარი	კბ	16,3
26	აწკმუქვანიში 0,5B	კბ	28,2
27	ნასატანებელი ნაწილები	კბ	68,7
28	სამაგრი დეტალები	კბ	1,0
29	შესამკიდორებელი რეზინა	კბ	1,3
30	ფარის შედგება ზეითიანი საღებავით ორ ფენად	მ²	2,2

II. წყალგამანაწილებელი ჭა			
31	III ვე, გერუნტის დაბეშვები ქვაბულში 0.25მ ³ ჩაჩის მიც. ექსკავატორით, გერუნტის გვერდზე დვრით	მ ³	9,0
32	იგივე, ხელოთ	მ ³	1,0
33	III ვე, გერუნტის დაბეშვები ტრანშეაში 0.25მ ³ ჩაჩის მიც. ექსკავატორით, გერუნტის გვერდზე დვრით	მ ³	5,0
34	იგივე, ხელოთ	მ ³	1,0
35	გერუნტის ექვყარა 0.25მ ³ ჩაჩის მიც. ექსკავატორით	მ ³	6,5
36	დარწმენდი გერუნტის მოსწორება ბუღლოზრით 100-ზე გადაფდვებით	მ ³	9,5
37	მოხრეშვა ნაბუბობი ქვეშ მ=10მ	მ ³	0,6
38	წყალგამანაწილებელი ჭის ძირის დაბეტრება მონ. ბეტონით B-20 W6F150	მ ³	0,3
39	იგივე, აკლდობი B-20 W6F150	მ ³	2,6
40	ძ=22500 მ=600 l=2,00 ფოვლის სპირალური მილების მონტაჟი ნორმალური ანტიკორიოზული იზოლაციის მოწყობით	მ.ტ.	4,0/188,8
41	ძ=26500 მ=600 l=2,00 ფოვლის სპირალური მილების ჩაწეობა ტრანშეაში ნორმალური ანტიკორიოზული იზოლაციის მოწყობით	მ.ტ.	17,4/1081,2
42	სიღრმედი ფარების მონტაჟი TC 40-180ყ 2ყ	ტ.	198,6
43	მათ შორის ფარი	ტ.	32,6
44	აშკუაქმანაზი 0,53	ტ.	44,0
45	ჩასატანებელი ნაწილები	ტ.	117,4
46	სამართი დეტალები	ტ.	2,0
47	შესამკაირობებელი რეზინა	ტ.	2,6
48	ფარების შეღება სეოიანი საღებავით ორ ფენად	მ ²	3,4

შპს-ს:

1. ძვ. აღწერის სს. მამ. არხის გეგმა მ 1:5000 ობ. უწ-1-1 ÷ უწ-1-11
2. ვარები იხილეთ გეგანიკურ ნაწილში
3. ნახაზე ზომები მოცემულია სანტიმეტრებში

[illegible]