
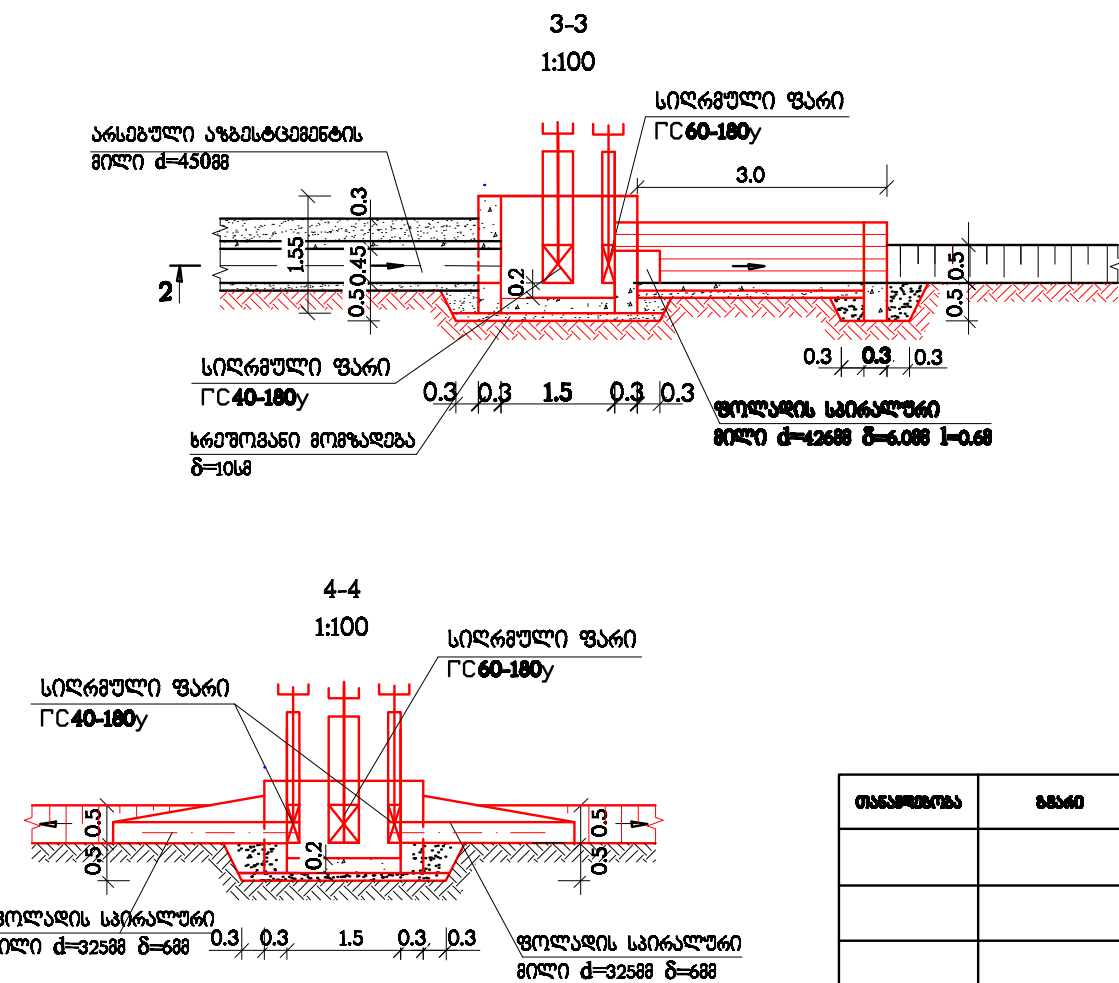
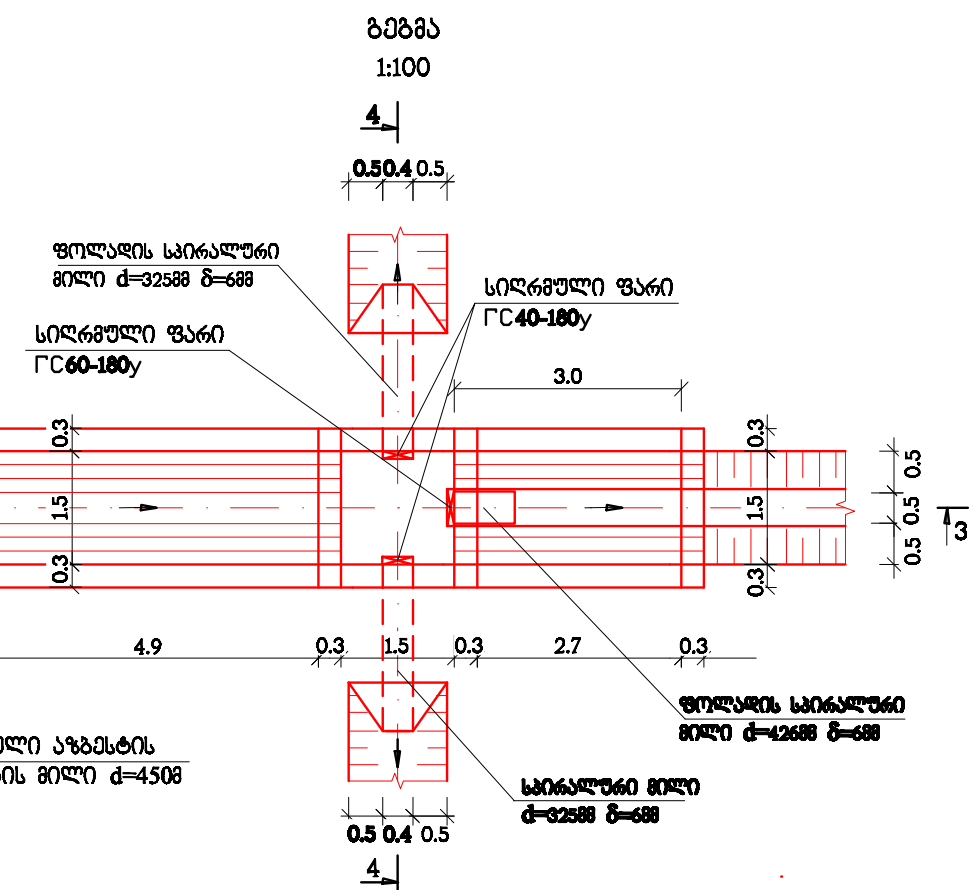
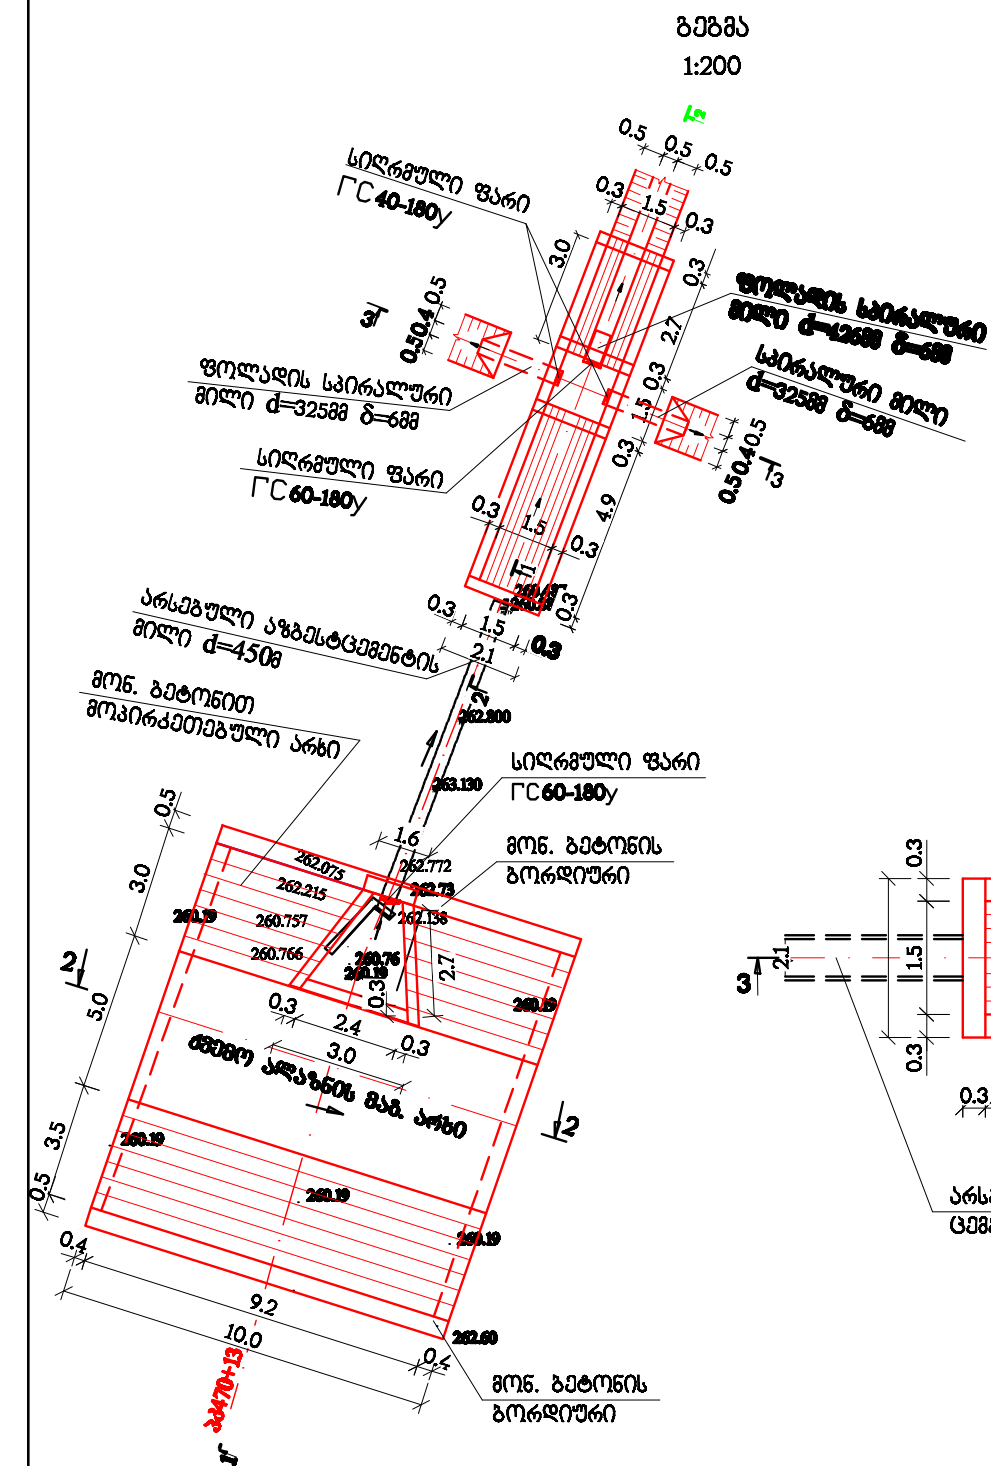


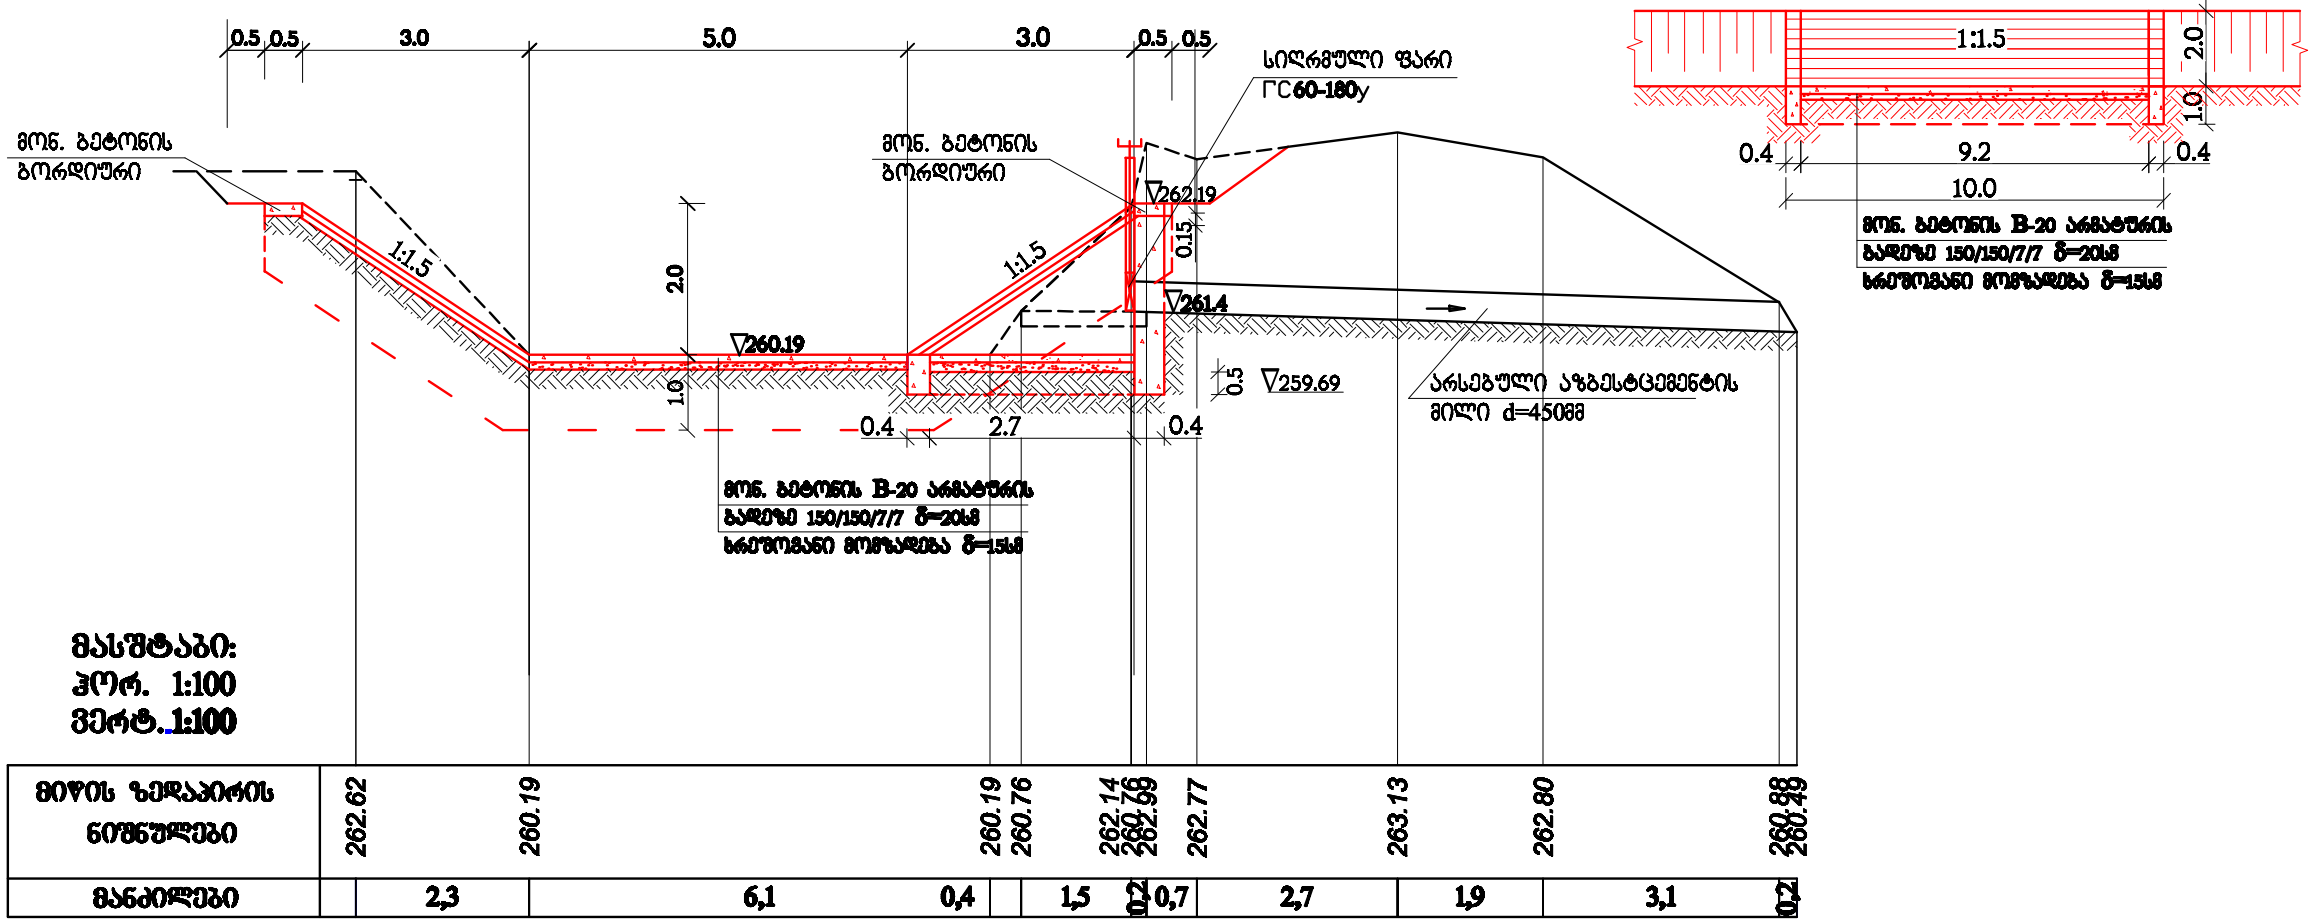

საგუზაროთა მოცულობების უწყისი

№	საშენაო დასახელება	ერთეულის განმარტება	რაოდენობა
1	2	3	4
1	არსებული მონ. ბეტონის წყალმიმღები კედლების მონგრევა ანგეზირაქტით, დატრთება ა/თითმცდელზე, გაზიდვა 10 კმ-ზე	მ³	3.0
2	არსებული ფარის დემონტაჟი, დატრთება ა/თითმცდელზე გაზიდვა 7კმ-ზე დასაწყობებით	კმ	90.0
3	არსებული ახსენსცემენტის მილის გაწმენდა დანადგრ ბურენტიკიდან ხელით, ამოყრა-მოსწორება ხელით	მ³	0.5
III	წვ. გრუნტის დამუშავება ტაბულში 0.65მ³ ჩამის მოც. ექსკავატორით (წყალმიმღების, მაგ. არხის, კბილის, ჭის და არხის ბოლოში კბილის)	მ³	40.0
5	იგივე, ხელით	მ³	3.0
III	წვ. გრუნტის მოტრა მაგ. არხში 0.65მ³ ჩამის მოც. ექსკავატორით	მ³	35.0
7	იგივე, ხელით ჩაყრა აშწის ბაღიაში და ბურნაზე დაყრა	მ³	3.0
III	წვ. გრუნტში არხის გატრა 0.65მ³ ჩამის მოც. ექსკავატორით ბ=0.48 ა=0.5-0.88	მ³	3.0
9	იგივე, ხელით	მ³	0.5
10	გრუნტის უკუტანრა ხელით	მ³	4.5
11	იგივე, ექსკავატორით	მ³	7.0
12	იგივე, ბუღლოზურით 10მ-ზე გადაადგილება-მოსწორებით	მ³	65.0
13	ფარებილი გრუნტის ადგილიზე გადაადგილება-მოსწორება ბუღლოზურით 10მ-ზე მანძილზე	მ³	8.0
14	III წვ. გრუნტში მაგ. არხის გასწვრივ თაროს დამუშავება 0.65მ³ ჩამის მოც. ექსკავატორით და ბუღლოზურით 10მ-ზე გადაადგილება	მ³	16.0
15	სპირალური ფოლადის მილგედი დ=2468 მ=688 ნორმალური ანტიკოზიული იზოლაციის მოწყობით	მ/კმ	0.6/38.
16	იგივე, დ=3258 მ=688	მ/კმ	4/188
17	ხრშოვანი მოშლადება წყალმიმღების და ჭისთვის მ=10მ	მ³	1.36
18	იგივე, მაგ. არხის ძირი მ=15მ	მ³	7.5
19	იგივე, მაგ. არხის ფურფის მ=15მ	მ³	10.5
20	იგივე, არხის ძირი მ=10მ	მ³	0.14
21	იგივე, არხის ფურფის მ=10მ	მ³	0.36
22	წყალმიმღების კედლების მოწყობა მონ. ბეტონით B-20 W6F150 მ=4.0-3.3	მ³	3.9
23	იგივე, ძირის (შესასვლელის) მ=0.23	მ³	0.92
24	იგივე, კბილის მ=0.38 ა=0.59	მ³	0.36
25	ჭის კედლების მოწყობა მონ. ბეტონით B-20 W6F150 მ=0.33	მ³	3.34
26	იგივე, ჭის ძირი მ=0.23	მ³	0.45
27	იგივე, მაგ. არხის კბილის მ=0.49 ა=1.08	მ³	10.8
28	იგივე, არხის კბილის მ=0.33	მ³	0.5
29	იგივე, მაგ. არხის ძირი მ=0.23	მ³	10.0
30	იგივე, მაგ. არხის ფურფის მ=0.23	მ³	14.0
31	იგივე, არხის ძირი მ=0.18	მ³	0.14
32	იგივე, არხის ფურფის მ=0.18	მ³	0.36
33	იგივე, ბორღოვრის მაგ. არხის გასწვრივ 0.5X0.159	მ³	1.3
34	იგივე, ბორღოვრის არხის გასწვრივ 0.3X.15	მ³	0.24
35	არმატურის ბაღი 150/150/7/7	მ²/კმ	120/51
36	სიღრმული ფარის GC60-180ყ მონტაჟი	კმ	110.5
	ფარი	კმ	27.4
	ამწე-მეკინიზმი 0.5B	კმ	25.0
	ჩასანატებული ნაწილები	კმ	54.8
	სამაგრი დეტალები	კმ	1.3
	შემამკიდროველი რეზინა	კმ	2.0
37	ფარის შეღება ზეთიანი საღებავით ორ ფენად	მ²	2.5
38	სიღრმული ფარის GC40-180ყ მონტაჟი	კმ	2/198
	ფარი	კმ	2/32
	ამწე-მეკინიზმი 0.5B	კმ	2/44
	ჩასანატებული ნაწილები	კმ	2/117
	სამაგრი დეტალები	კმ	2/2.0
	შემამკიდროველი რეზინა	კმ	2/2.6
39	ფარის შეღება ზეთიანი საღებავით ორ ფენად	კმ	2/3.8

[illegible]

მასშტაბი:
ჟღერ. 1:100
ვერტ. 1:100

ឧបករណ៍:

1. ძვემო აღაზნის ს/ს მამისტრალური არხის გეგმა
მ1:5000 იხ. ფ. №1-1 ÷ №1-11
2. ნახაზზე ზომები მოცემულია მეტრებში.