

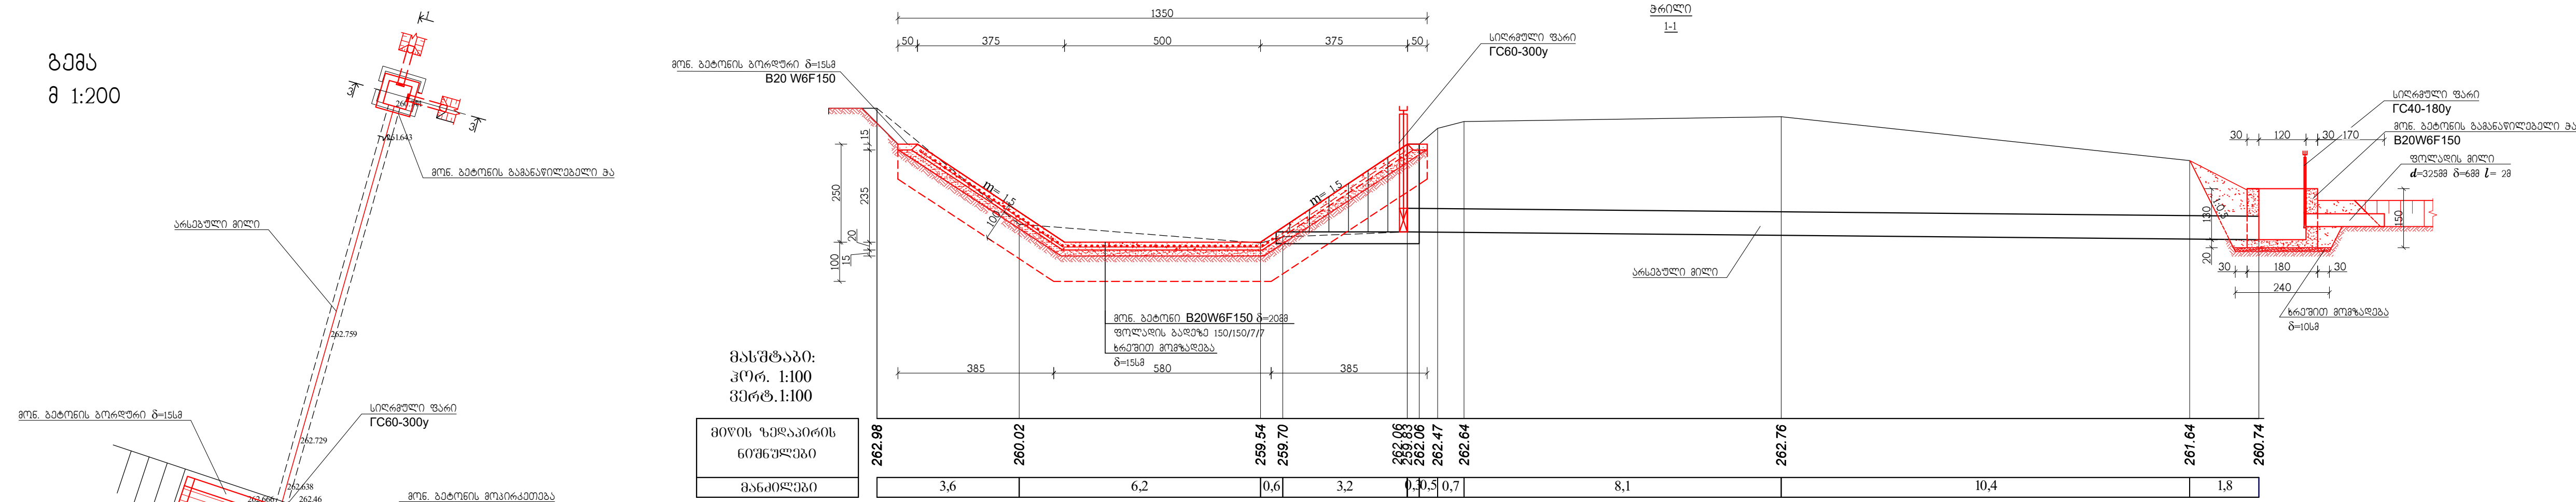
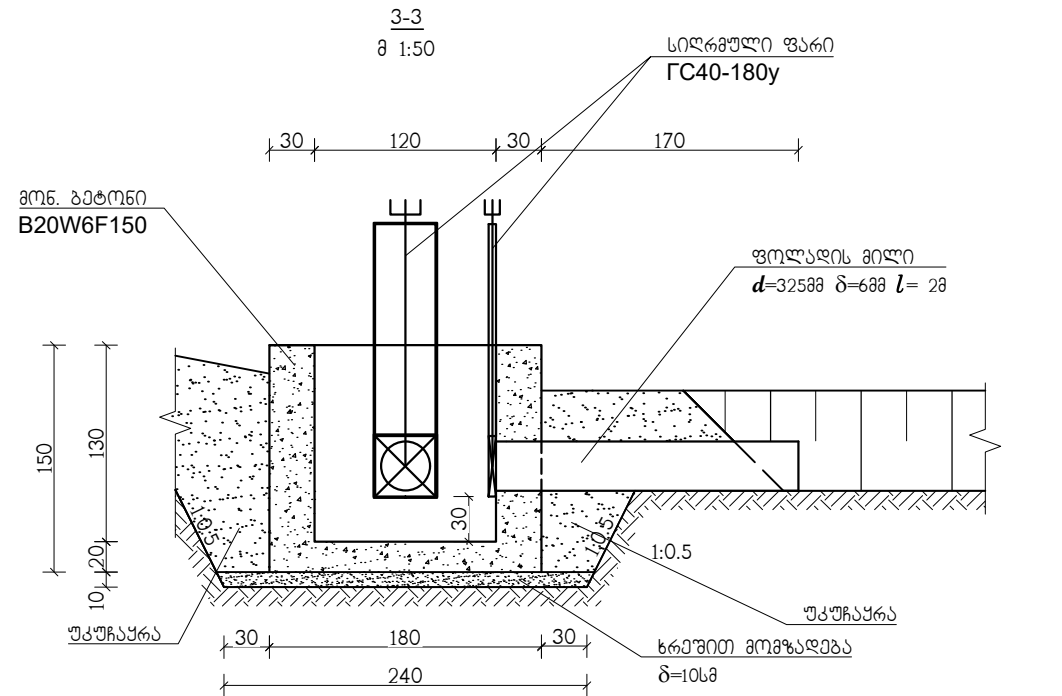


გეგმა
მ 1:200

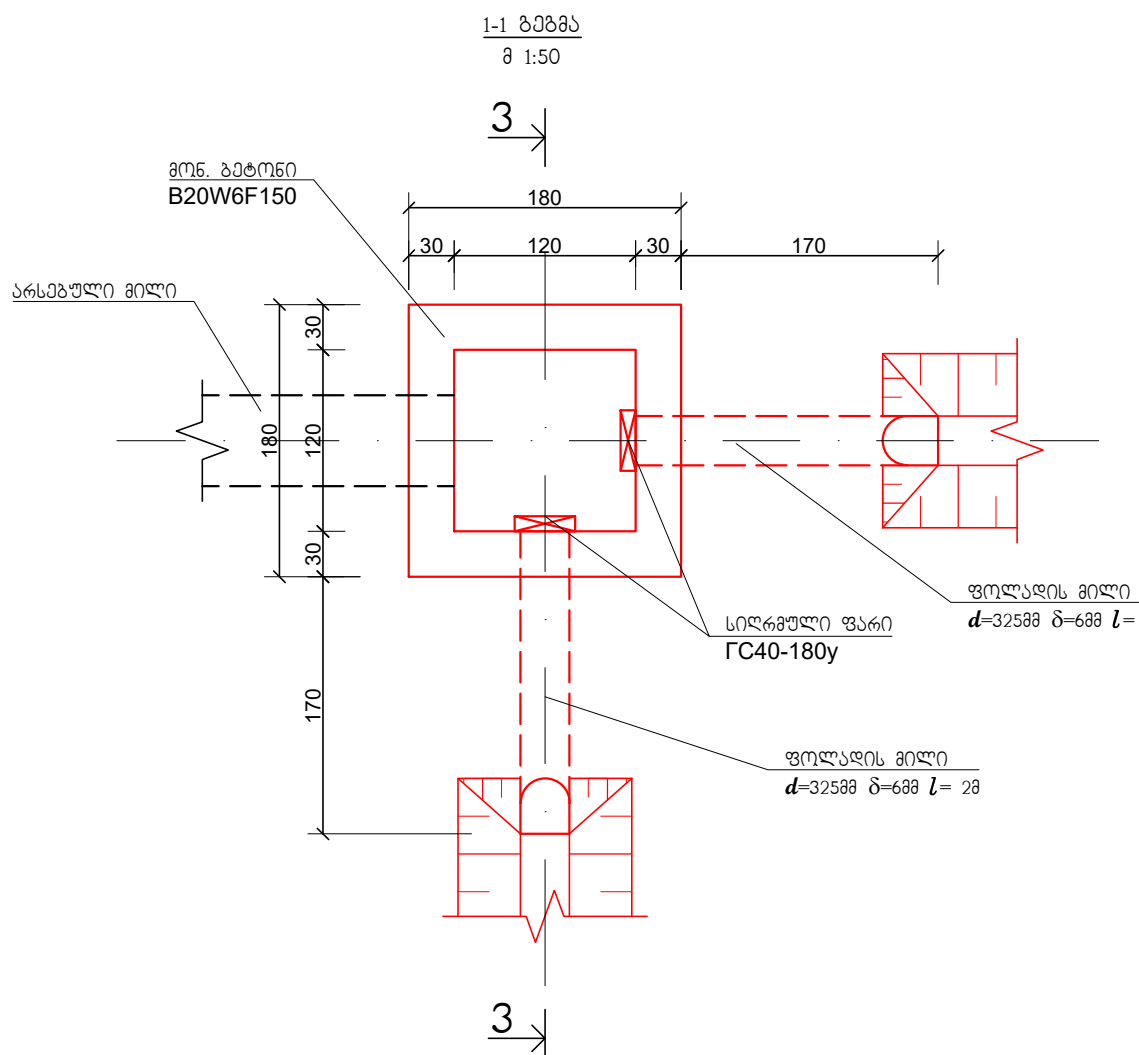

მასშტაბი:
პირ. 1:100
პერტ. 1:100

მიწის ზედაპირის ბრუნვები
მაჩძილები

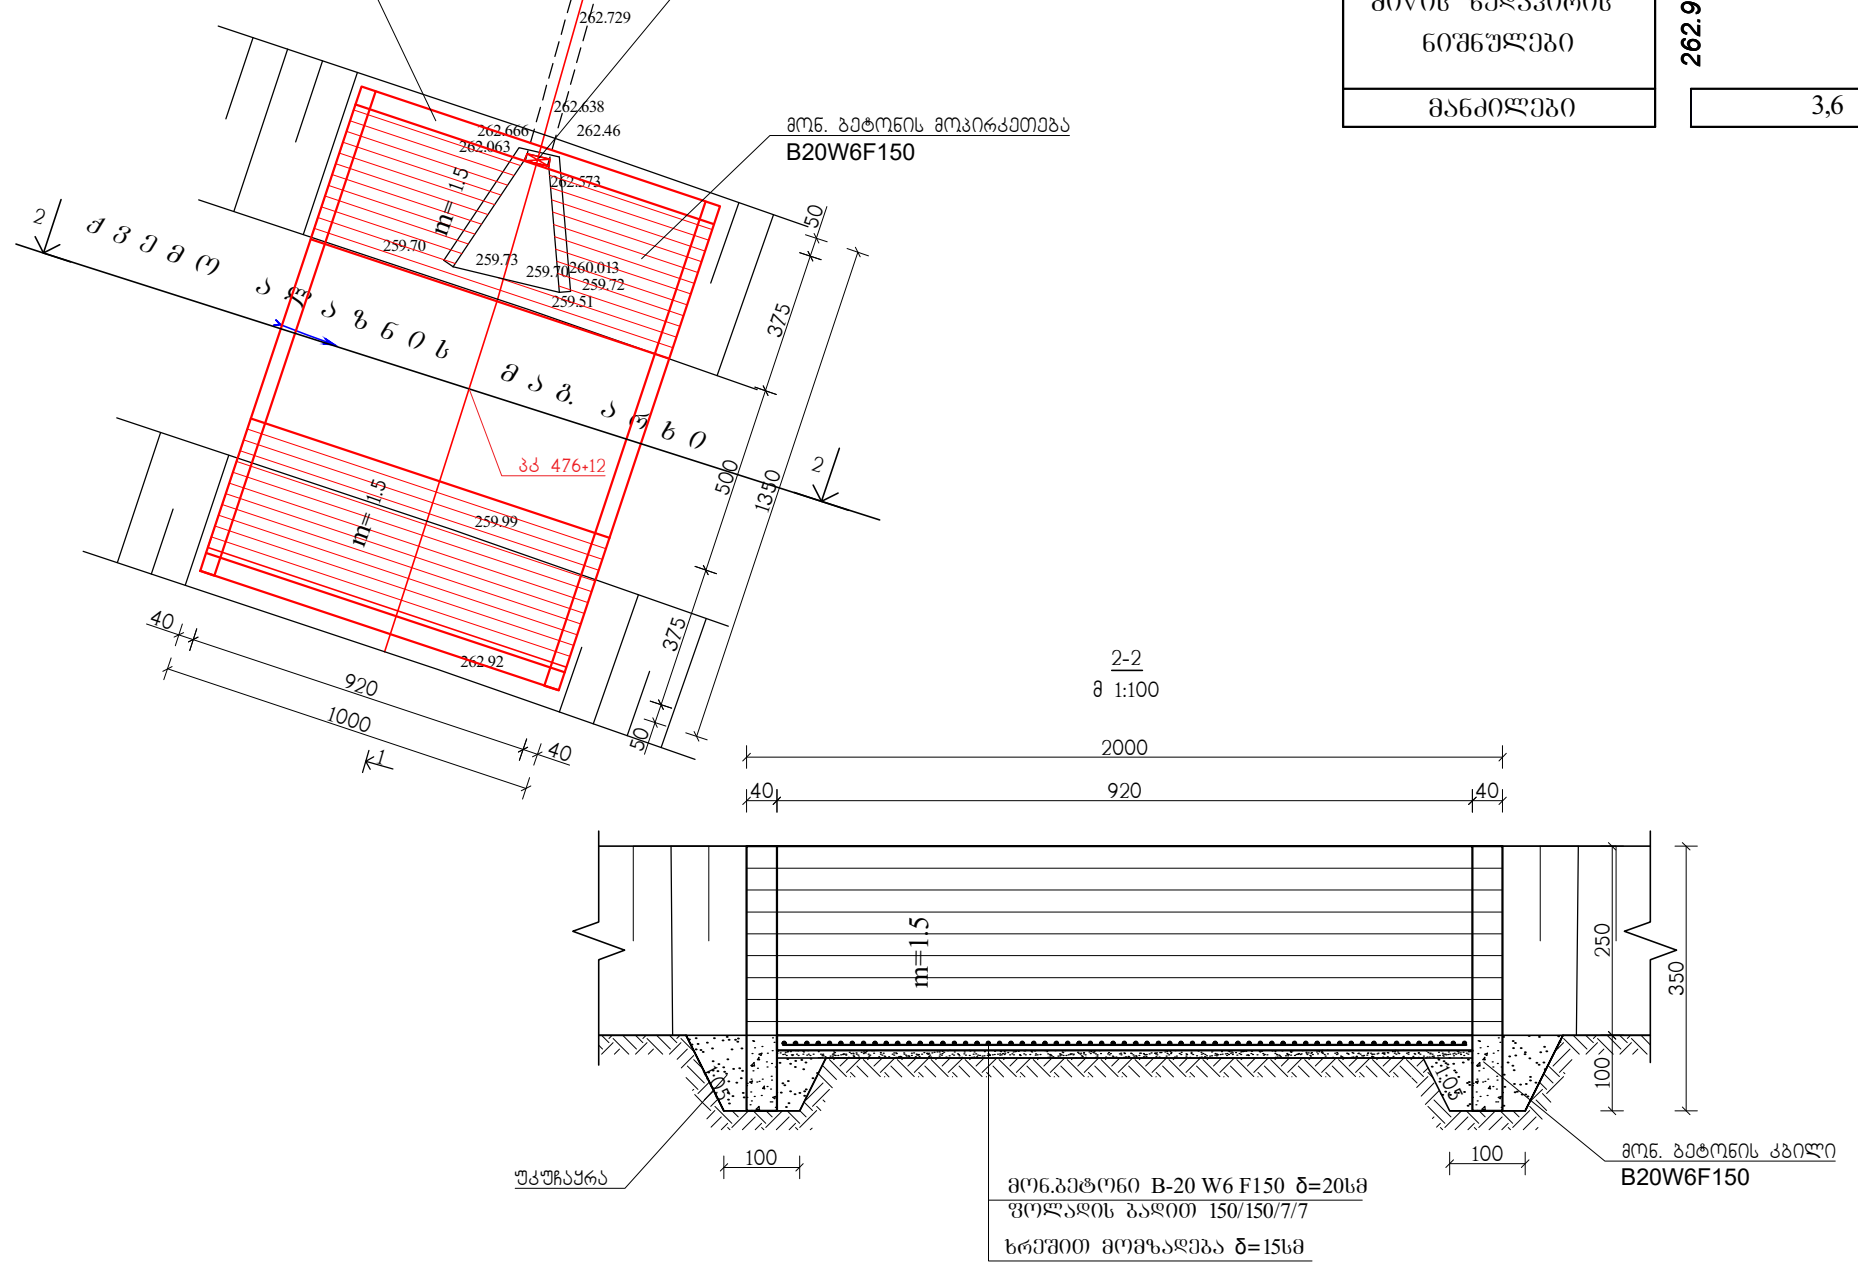

სამშენაობის მოცულობების უწყისი			
№	სამშენაობის დასახელება	ერთეულის განხილვები	რაოდენობა
1	2	3	4
I. წყალგამშვები			
1	ბუნების და გეოლოგიური გაკვეთი, შედგენილი და დაწესებული	მ²	60.0
2	წყალმომცემების გაწვევით დაწესებული გრუნტისგან ხელით, აშლის ბაღში წარმოადგენს და გვერდზე დაწესებული	მ²	2
3	გამყვანი მილის d=600მმ l=21.8მ გაწვევით დაწესებული გრუნტისგან, გვერდზე დაწესებული V=4მ³	მ	21.8
4	III ჯგ. გრუნტის დამუშავება ქვაბულში 0.65მ³ წარმოადგენს მოც. ექსპლუატაციით, გვერდზე დაწესებული	მ²	92
5	გრუნტის საბოლოო დამუშავება ხელით, გვერდზე დაწესებული	მ²	9
6	გრუნტის უკუქვერვა 0.65მ³ წარმოადგენს მოც. ექსპლუატაციით	მ²	59
7	დარწმუნებული გრუნტის დატვირთვა ათვისებულზე და გატანა 10მ-ზე	მ²	48
8	წყალგამშვების დახრილი კედლების და კედლის ქიმების გარეცხვა წვეთიანი წყლის კედლით	მ²	9.6
9	ხედაობის დატვირთვა საშუალოების დაწესების წინ	მ²	9.6
10	წყალგამშვების კედლების შედგენილი ქვიშა-კემბების ხსნარით ქსიაექს- ადმის დანამით (კემბების წინის 15%-ის ოდენობით) 2მ სისქით	მ²	7.5
11	კედლების ქიმის მოჭრა (კემბების ხსნარით ქსიაექს-ადმის დანამით (კემბების წინის 15%-ის ოდენობით) 2მ სისქით	მ²	2.2
12	არსებული დახრილი ფარის ფორმირება, დატვირთვა ათვისებულზე და გატანა 7მ-ზე და დაწესებული	მ²	120.0
13	ხრეში მომზადება მოპირკეთების არხის ძირზე δ=15სმ	მ²	7
14	ხრეში მომზადება მოპირკეთების არხის ფერდობზე δ=15სმ	მ²	82.8
15	არხის ძირის მოწვობა მონ. ბეტონით B-20 W6F150 δ=20სმ ფილაფის ბაფზე 150/150/7/7	მ²	9.4
16	არხის ფერდობის მოწვობა მონ. ბეტონით B-20 W6F150 δ=20სმ ფილაფის ბაფზე 150/150/7/7	მ²	16.6
17	ფილაფის ბაფი 150/150/7/7	მ²/მ	129/543.1
18	ბორცვების მოწვობა მონ. ბეტონით B-20 W6F150 δ=15სმ	მ²	1.3
19	მონ. ბეტონის კბილის B-20 W6F150 მოწვობა მაგ. არხის მოპირკეთებულ უბანზე	მ²	11.6
20	ხიდრეული ფარის RC60-300y მონტაჟი ნახტანებელი ნაწილებით და ამწე-მქეპისხით 1ც	მ²	179
მათ შორის:		მ²	29.9
ფარი		მ²	59
ამწე-მქეპისხით 1B		მ²	86.8
ნახტანებელი ნაწილები		მ²	1.3
სამგრი დეტალები		მ²	2
შეამაგდირებული რეხისა		მ²	3
21 ფარის შედგენილი ზედაპირით ორ ფენად		მ²	

II. წყალგამაწილებელი ჰა			
22	III ჯგ. გრუნტის დამუშავება ქვაბულში 0.25მ³ წარმოადგენს მოც. ექსპლუატაციით, გრუნტის გვერდზე დაწესებული	მ³	14
23	საბოლოო დამუშავება ხელით, გრუნტის გვერდზე დაწესებული	მ³	1
24	გრუნტის უკუქვერვა 0.25მ³ წარმოადგენს მოც. ექსპლუატაციით	მ³	9
25	დარწმუნებული გრუნტის მოსწორება ბუდელოზებით 10მ გადაადგილებით	მ³	6
26	ხრეში მომზადება ჰის ძირზე δ=10სმ	მ³	0.6
27	არსებული ჰის ნარჩენების მოწვრება ხელის პრეპროცესით, დატვირთვა ათვისებულზე და გატანა 10მ-ზე	მ³	4.5
28	ჰის ძირის მოწვობა მონ. ბეტონით B-20 W6F150 δ=20სმ	მ³	0.65
29	ჰის კედლების მოწვობა მონ. ბეტონით B-20 W6F150 δ=20სმ	მ³	2.24
30	ფილაფის მილების d=325მმ δ=6მმ b=2X2მ=4მ ნაწილის ტრანშეაში ნორმალური ანტიკოროზიული იზოლაციის მოწვობით	მ/მ	4/188.8
31	ხიდრეული ფარის RC40-180y მონტაჟი ნახტანებელი ნაწილებით და ამწე-მქეპისხით 2ც	მ²	198.6
მათ შორის:		მ²	32.26
ფარი		მ²	44
ამწე-მქეპისხით 0.5B		მ²	117.4
ნახტანებელი ნაწილები		მ²	2
სამგრი დეტალები		მ²	2.6
შეამაგდირებული რეხისა		მ²	3.8
32 ფარის შედგენილი ზედაპირით ორ ფენად		მ²	

შენიშვნა:
1. კვ. ალანის ს.ს. მამისტრალური არხის გზაზე
მ. 15000 მ. შუბრ. №1-1+№1-11
2. ფარები იხილეთ მისამართ ნაწილში
3. ნახტანზე ზომები მოცემულია სმ-ში

თანამშრომელი	ბავარი	ხელმოწერა	თარიღი			
				სიღრმის და დამუშავების მონიტორინგის უწყისი ალანის ს.ს. მამ. არხის და კორექტირების ნაწილები ალანის მამისტრალური არხის ნაწილში კვ. 396+21+ კვ. 910+20. (II მხარე)		
				წყალგამაწილებელი კვ. 476+12	სტაფი	ნახტანზე
					დ.კ.	2-17
				გეგმა და პრიზები		