
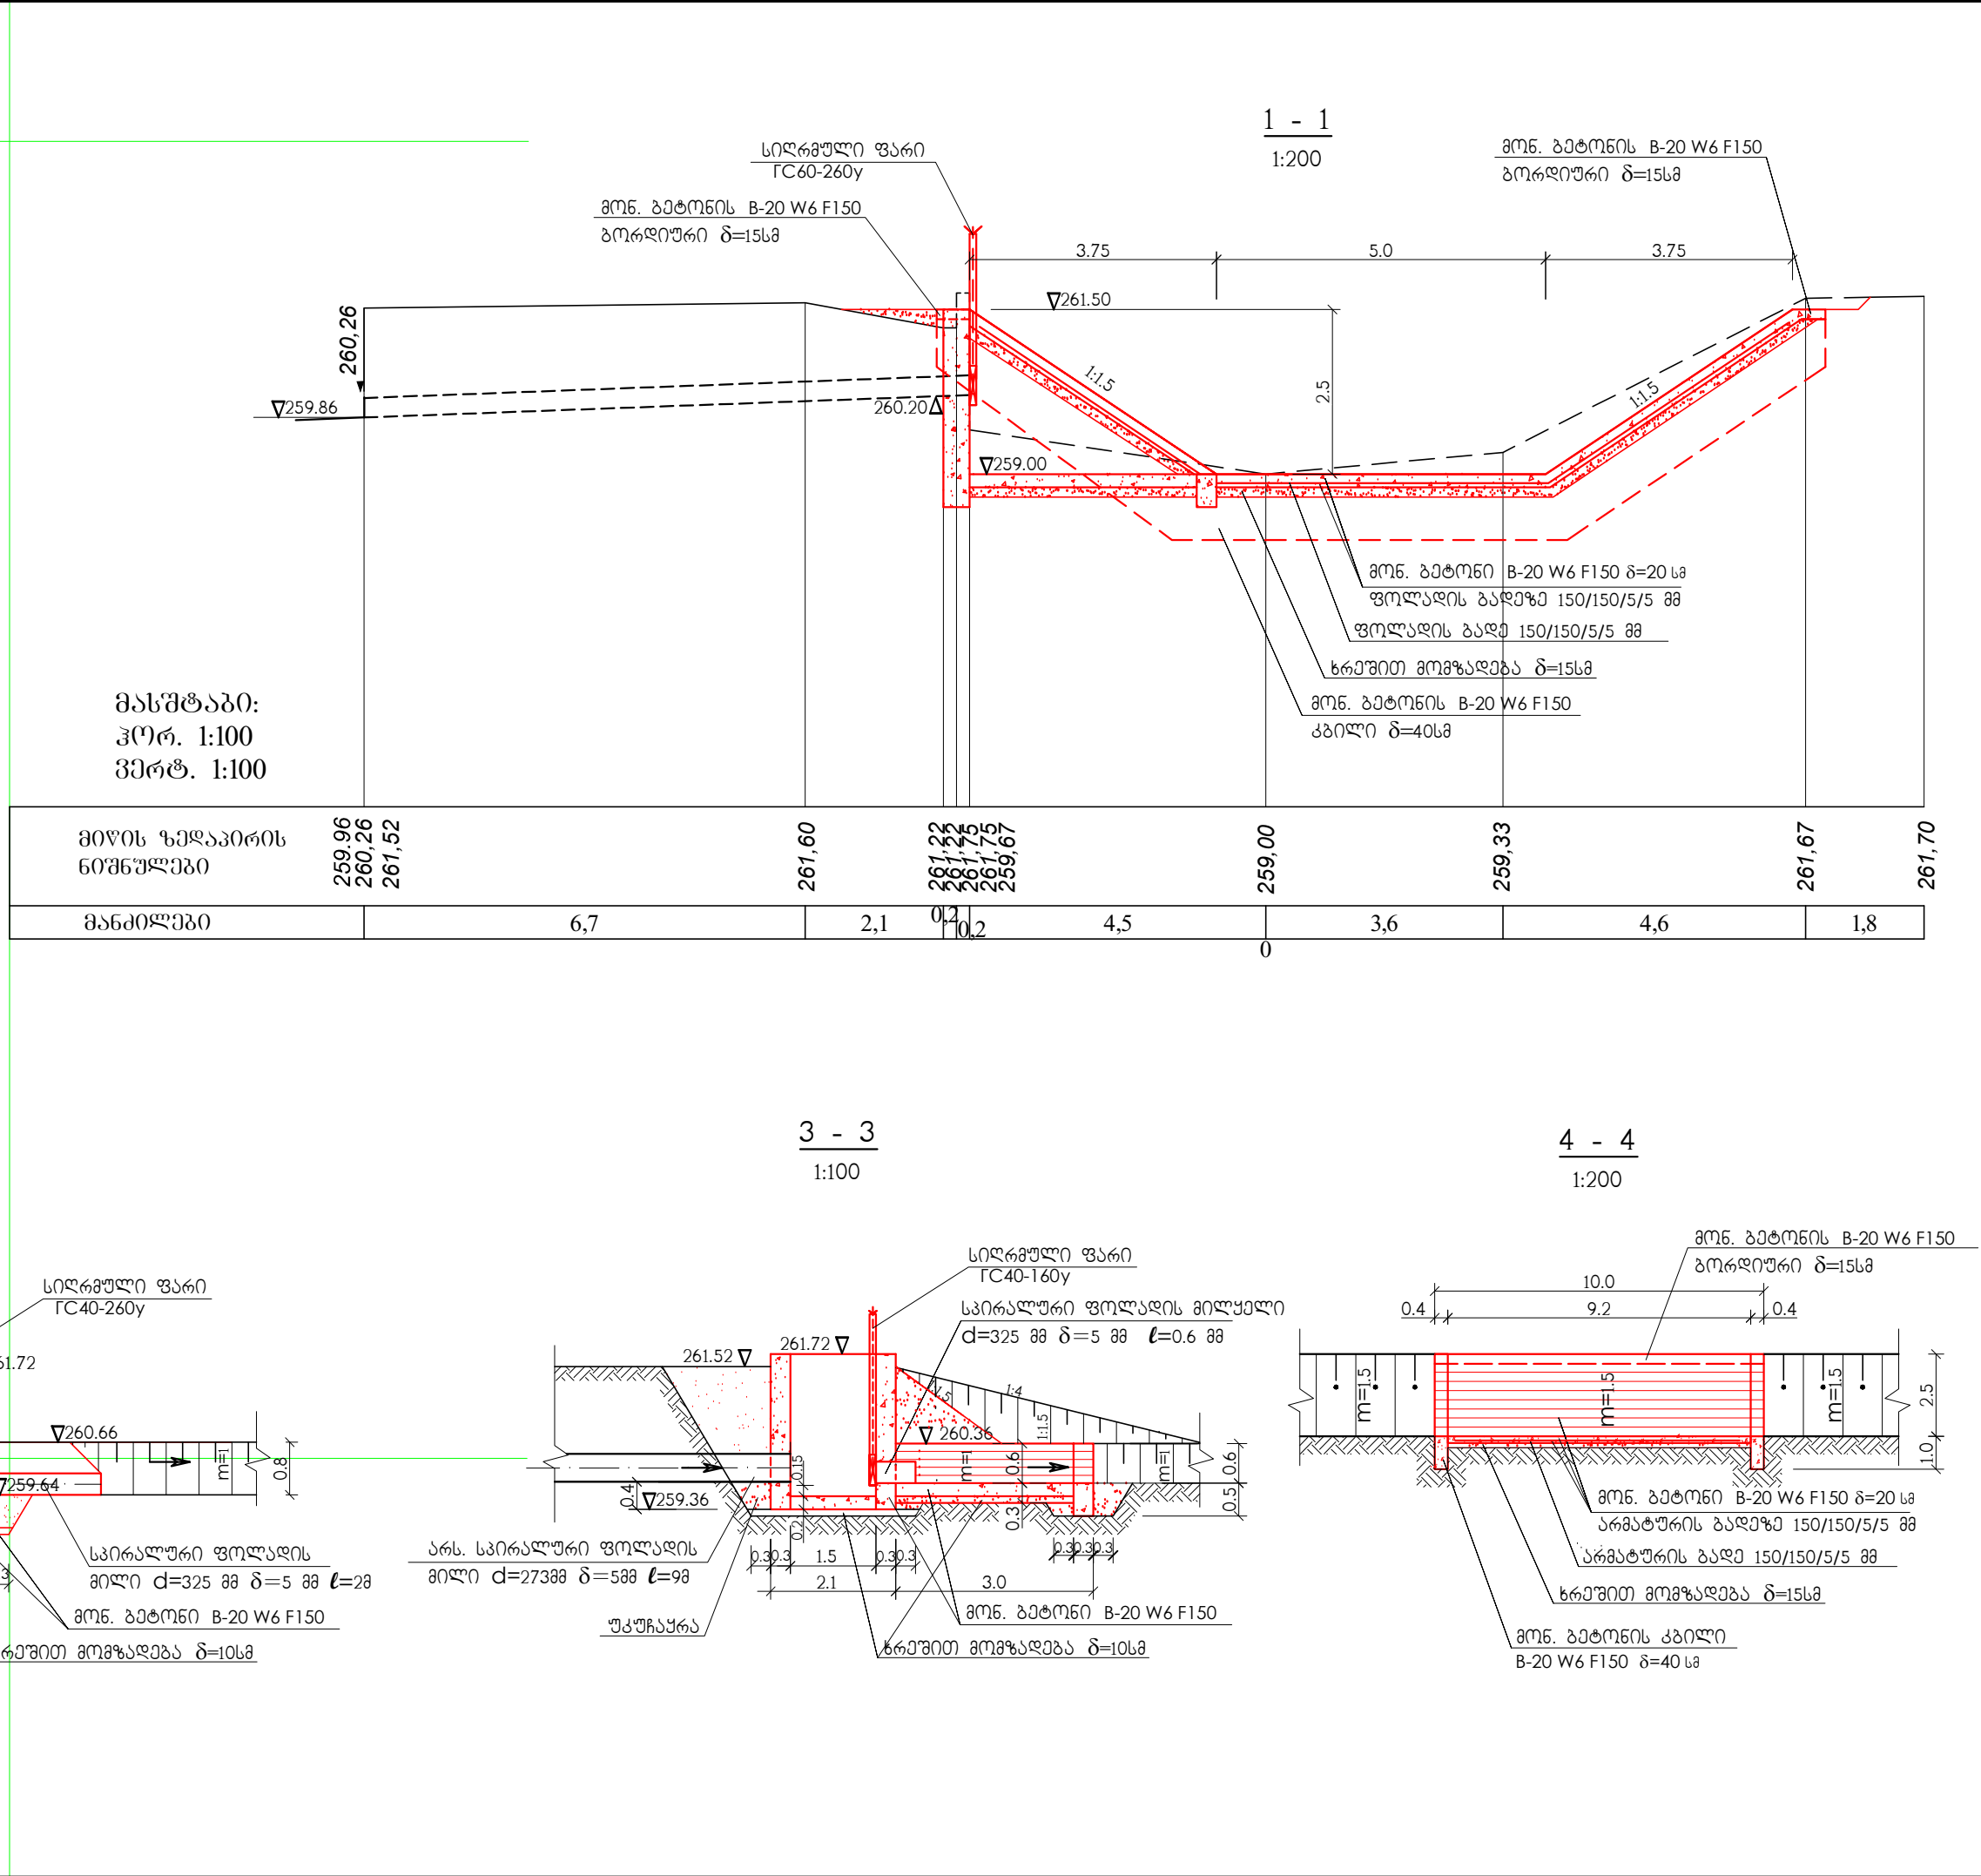


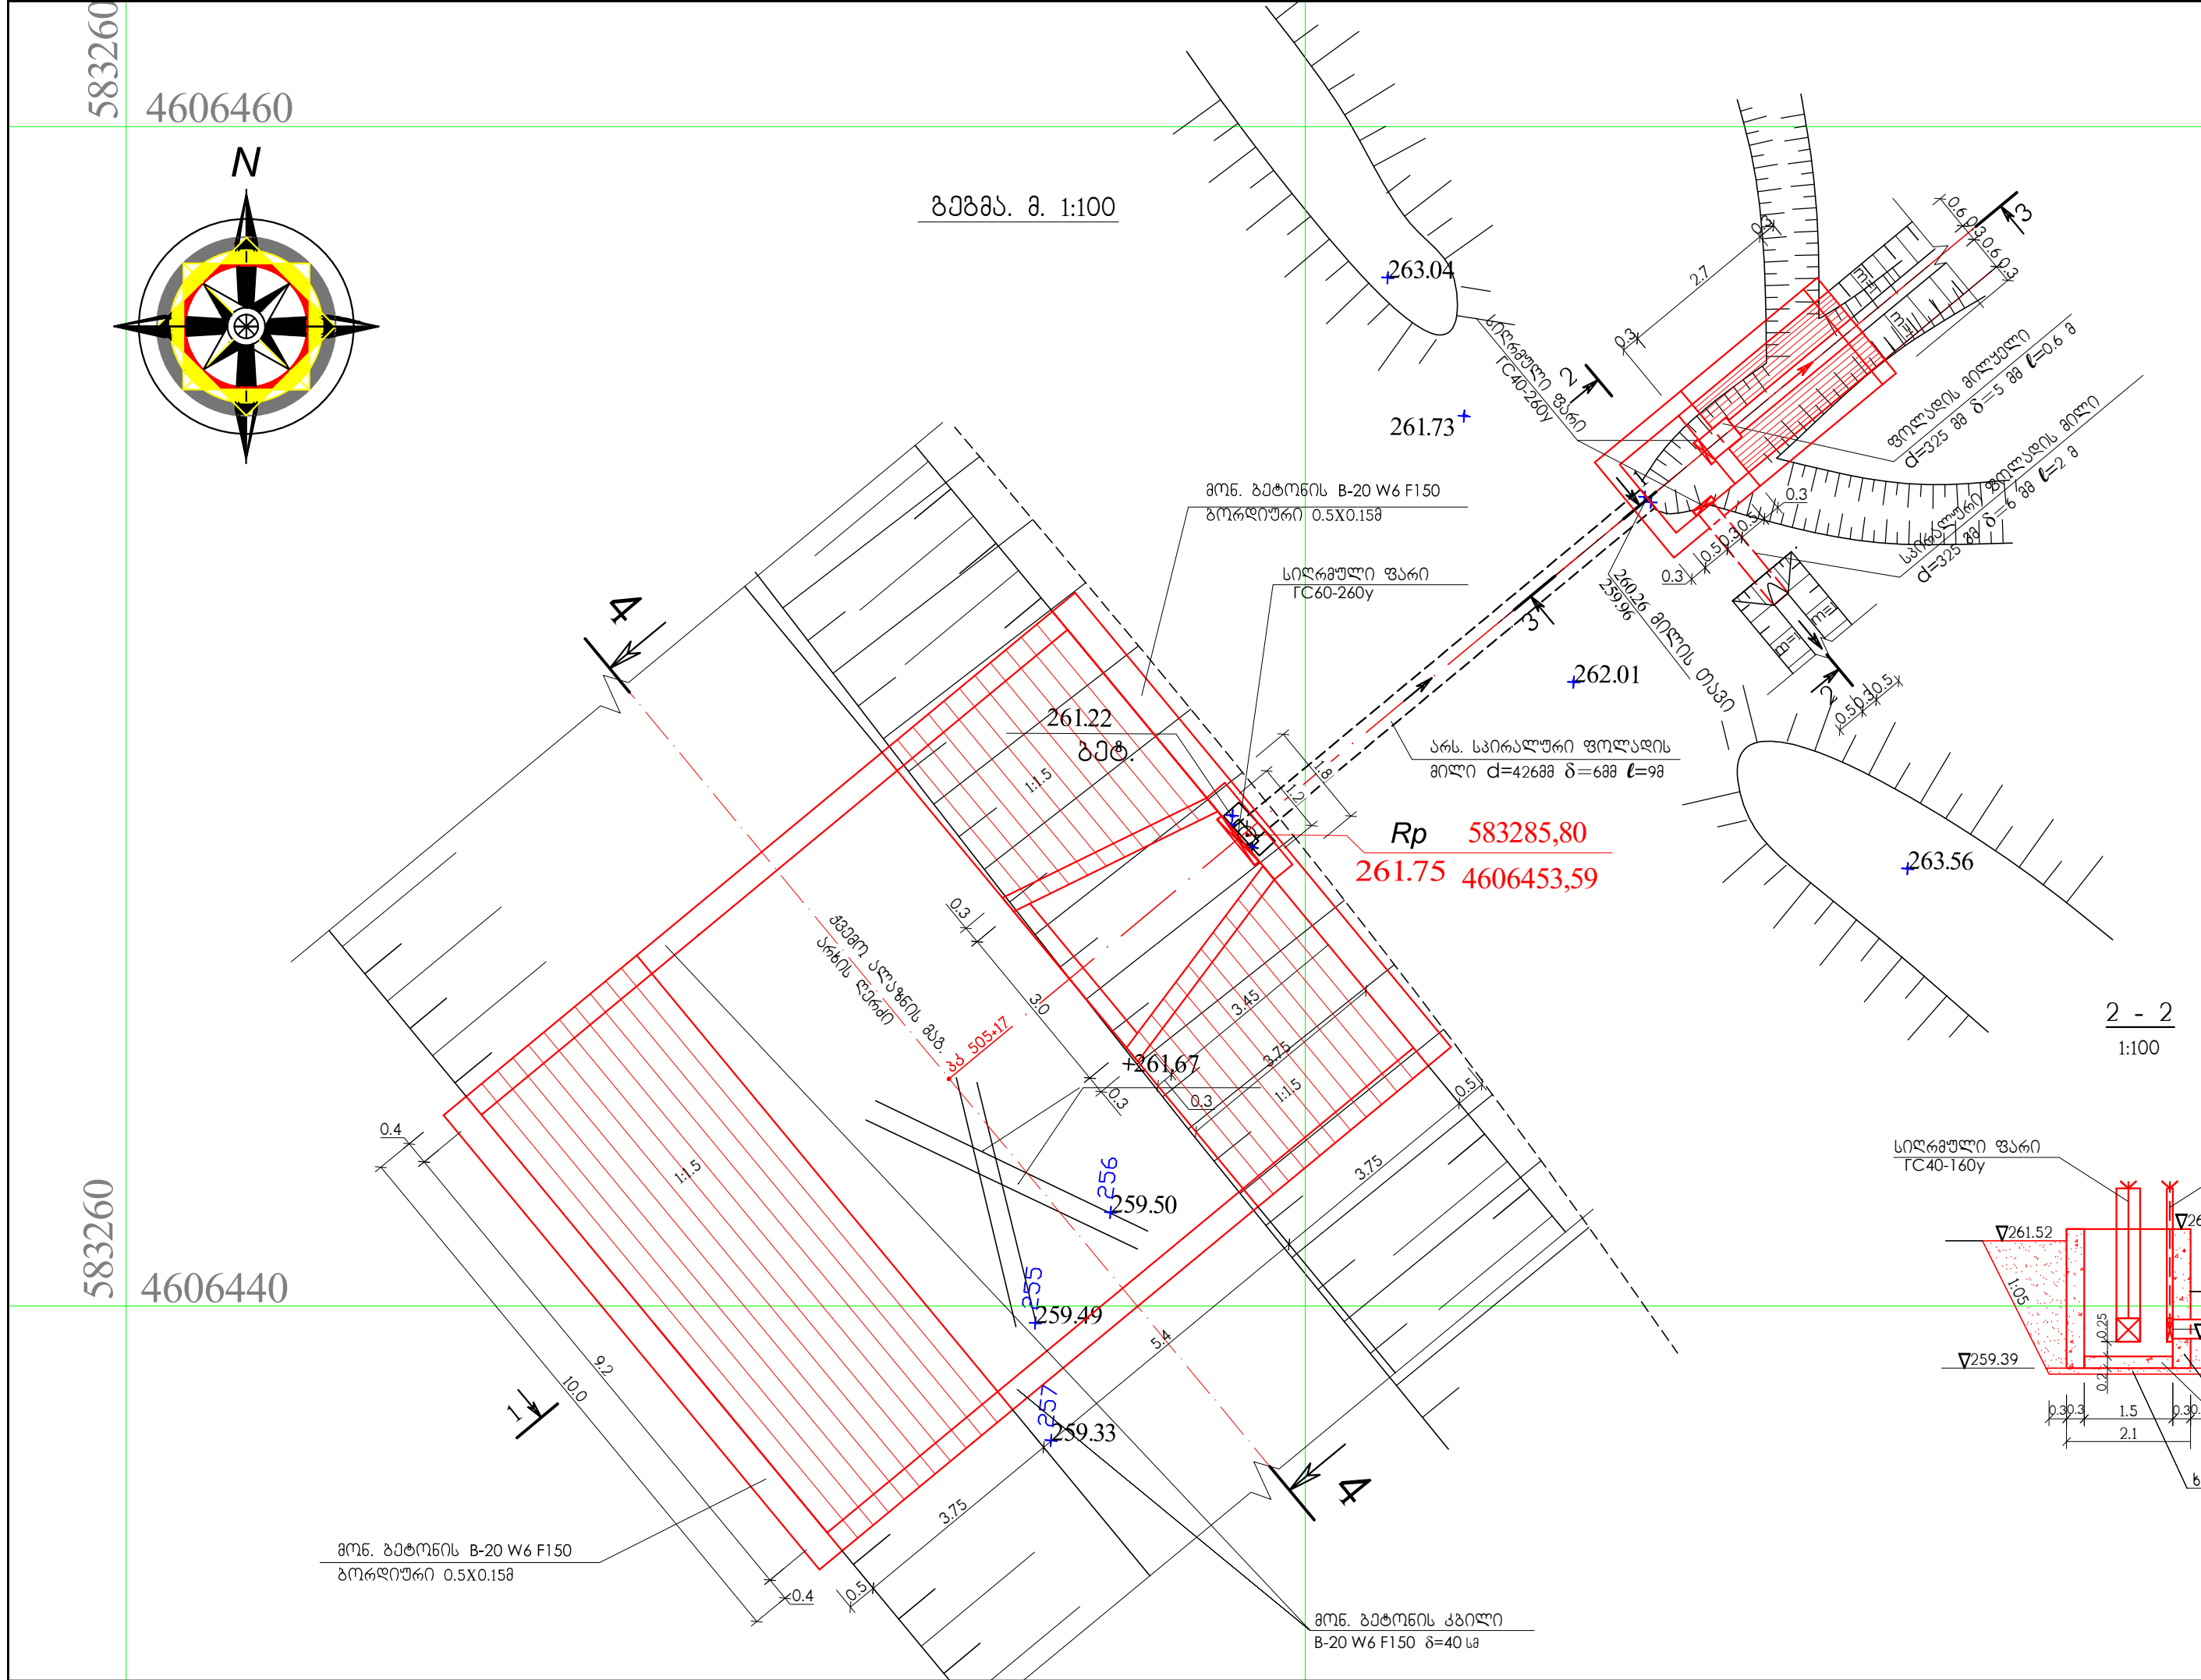

სამუშაოთა მოცულობების უწყისი

№	სამუშაოს დასახელება	ერთ. ანბან. მნიშვნ.	რაოდენ. სიმა
1	2	3	4
1	III ვ.კ. გრუნტის დამუშავება ტრანშეაში 0.65მ ნაშის მოც. ექსკავატორით b=1.0, m=0.5	მ³	40.0
2	იგივე, ხედი	მ³	2.0
3	III ვ.კ. გრუნტის დამუშავება ქვაბულში 0.65მ ნაშის მოც. ექსკავატორით (წყალმიმღების, ბეტონის კიბოვს, კის და არხის კბილის)	მ³	85.0
4	იგივე, ხედი	მ³	5.0
5	გრუნტის უკუგება ხედი	მ³	7.0
6	იგივე, 0.65მ ნაშის მოც. ექსკავატორით	მ³	8.0
7	იგივე, ბუდე-საფარი 10მ-ზე გადაადგილება-მოწოდებით	მ³	117.0
8	მოპირკეთებული არხის გაწმენდა დასაფარე გრუნტისაგან ხედი, ადგილზე მოწოდებით	მ³	2.0
9	III ვ.კ. გრუნტის დამუშავება მაგ. არხში (მოჭრა) 0.65მ ნაშის მოც. ექსკავატორით	მ³	43.0
10	იგივე, ხედი ჩაურე ექსკავატორის ბაღში და ბერძნულ ფერა	მ³	4.0
11	გრუნტის ადგილზე მოწოდება ბუდე-საფარი 10მ-ზე გადაადგილებით	მ³	47.0
12	რ.კ. ბეტონის სიმაღლის დამონტაჟი და დატვირთვა ათვითმცდელზე, გაზიდვა X კმ დასაწყობებით	მ³	2.0
13	საირადური მდის მოწოდება სიმაღლი ანტიკოროზიული იზოლაციით d=42688 δ=688	მ.კმ	9.4/599.72
14	საირადური მდის მოწოდება სიმაღლი ანტიკოროზიული იზოლაციით d=42688 δ=688	მ.კმ	10/630.08
15	იგივე, d=32588 δ=588	მ.კმ	2.6/122.72
16	სიმაღლი მოწოდება მაგ. არხის, კის და არხის ბორღი ბ=10სმ δ=15სმ	მ³	8.9
17	იგივე, მაგ. არხის და არხის ფერზე ბ=10სმ δ=15სმ	მ³	12.4
18	იგივე, წყალმიმღების ბორღი ბ=10სმ	მ³	0.63
19	წყალმიმღების კედლების მოწოდება მონ. ბეტონით W6F150 δ=0.4+0.38	მ³	5.82
20	წყალმიმღების კიბოვს მოწოდება მონ. ბეტონით B-20 W6F150 δ=0.3 h=0.58	მ³	0.45
21	იგივე, წყალმიმღების ბორღი (მასხვადგის) δ=0.28	მ³	1.12
22	კის მოწოდება მონ. ბეტონით B-20 W6F150 δ=0.38	მ³	4.73
23	იგივე, კის ბორღი δ=0.28	მ³	0.36
24	კიბოვს მოწოდება ტრაპ. კედლის არხის ბორღი B-20 W6F150 δ=0.38	მ³	0.72
25	არხის ბორღი მოწოდება მონ. ბეტონით b=0.38 δ=0.18	მ³	0.1
26	იგივე, არხის ფერის ბ=10სმ	მ³	0.46
27	ბორღიურის მოწოდება მონ. ბეტონით B-20 W6F150 δ=15სმ	მ³	0.24
28	იგივე, მაგ. არხის გასწვრივ 0.5X0.15	მ³	1.4
29	მაგ. არხში მონ. ბეტონის კიბოვს მოწოდება B-20 W6F150 δ=0.4 h=1.08	მ³	10.4
30	მაგ. არხის ბორღი მოწოდება მონ. ბეტონით B-20 W6F150 δ=0.28	მ³	9.2
31	იგივე, არხის ფერზე δ=0.28	მ³	16.6
32	კიბოვს ბაღე 150/150/7/7	მ²/კმ	128/551.7
33	არხივლი მონ. ბეტონის კედლების დანერგვა პრეფაბრატული, დატვირთვა ათვითმცდელზე, გაზიდვა X კმ-ზე	მ³	1.4
34	არხებულ მოპირკეთებულ არხზე დიდიბის შეტება მონ. ბეტონით B-20 W6F150	მ³	1.20
35	სიღრმული ფარი TC60-260y	მ.კმ	135.1
	ფარი	მ.კმ	28.5
	ამწე-მექანიზმი IB	მ.კმ	29.0
	ჩაბატანებული ნაწილები	მ.კმ	74.3
	სამაგრი ფერებები	მ.კმ	1.3
	შემაქონებლები რეზინა	მ.კმ	2.0
36	ფარის შედგება ზეითონი საღებავით ორ ფენად	მ²	2.8
37	სიღრმული ფარი TC40-260y 2 ცალი	ც/კმ	2/227.0
	ფარი	მ.კმ	2/32.6
	ამწე-მექანიზმი IB	მ.კმ	2/57.6
	ჩაბატანებული ნაწილები	მ.კმ	2/132
	სამაგრი ფერებები	მ.კმ	2.0
	შემაქონებლები რეზინა	მ.კმ	2.6
38	ფარის შედგება ზეითონი საღებავით ორ ფენად	მ²	4.6

შენიშვნა:

- ქ.კ. ალანის ს.ს. მამისტრალური არხის გეგმა მ. 1:5000 იხ. შუივ. №1-1 + №1-11
- ნახაზზე ზომები მოცემულია მ-მ

თანამდებობა	გვარი	ბალონობა	თარიღი	ხელშეკრულება №309 ს-პ/17		
ბან. უფროსი	თიორაშვილი			სიღრმული და დამუშავების მონიტორინგის უწყისი ალანის ს.ს. მამ. არხის და კომპლექსური ნაგებობების აღმასრულებლობა პ. 396+21 + პ. 910+20. (II ეტაპი)		
კომპიუტერი	ნახაზი			უმაღლესი პ. 505+17		სტადია
დამუშავა	ბ. ბუღალაძე					ფურცლები
შეამოწმა	ნ. იმბიძე			გეგმა და პრილები		ფურცლები
კომპ. გვარი	ნ. იმბიძე					ს.ს. „საქსაქპროექტი“ 2018