


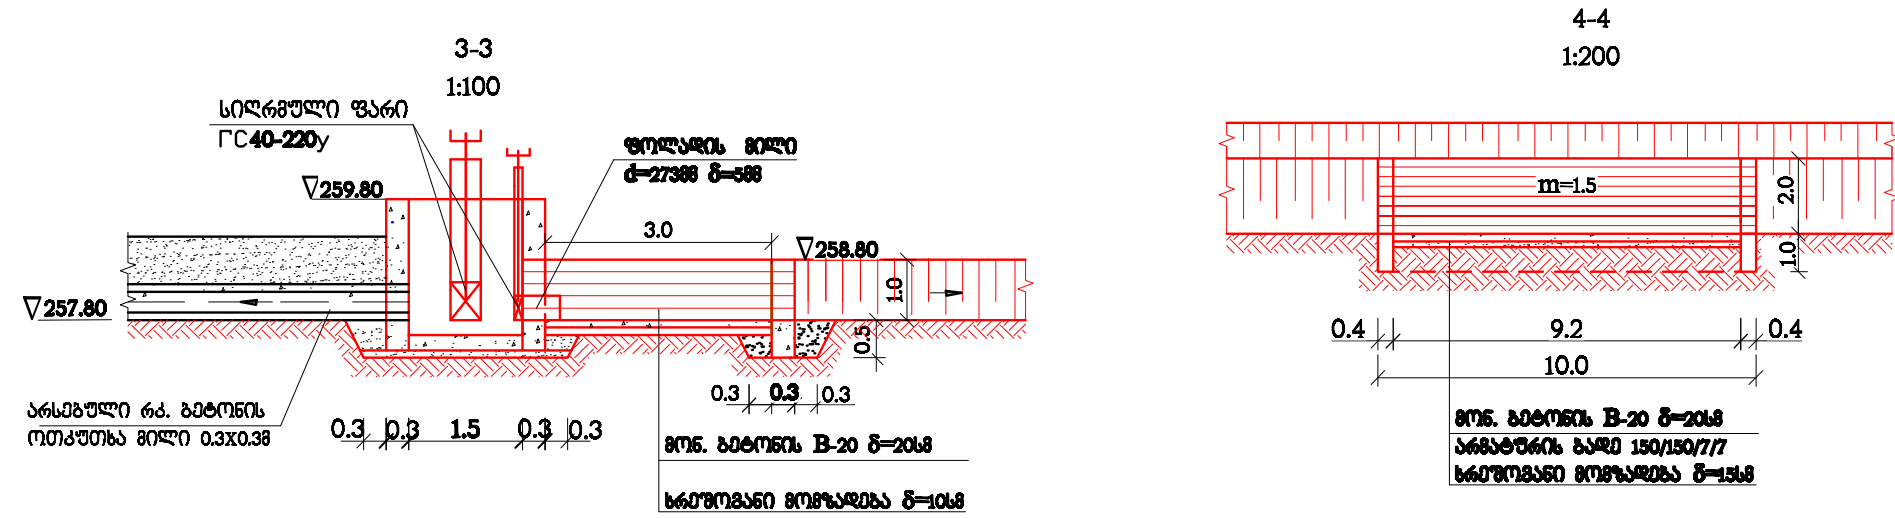

№	სამუშაოს დასახელება	ერთეულის გაზომილობა	რაოდენობა
1	2	3	4
1	არხის გასწვრივ ბუჩქების მოჭრა, შეგროვება და დაწვა	მ²	32.0
2	III ჯგ. გრუნტის დამუშავება ტრანშეაში 0.65მ³ ჩაშის მოც. ექსკავატორით (ჰის და კბილის მოსაწყობად)	მ³	12.0
3	იგივე, ხელით	მ³	1.0
8	გრუნტის უკუჩაყრა ხელით	მ³	1.0
9	იგივე, 0.65მ³ ჩაშის მოც. ექსკავატორით	მ³	3.0
10	იგივე, ბულდოზერით 10მ-ზე გადაადგილება-მოსწორებით	მ³	9.0
11	III ჯგ. გრუნტის დამუშავება მაგ. არხში (მოჭრა) 0.65მ³ ჩაშის მოც. ექსკავატორით	მ³	23.0
12	იგივე, ხელით ჩაყრა ექსკავატორის ბაღიაში და ბერმაზე დაყრა	მ³	2.0
13	გრუნტის ადგილზე მოსწორება ბულდოზერით 10მ-ზე გადაადგილება	მ³	25.0
14	არსებული მონ. ბეტონის ჰის კედლების დანგრევა პნევმოჩაქუნით, დატვირთვა ა/თვითმცელზე, გაზიდვა 10კმ-ზე	მ³	3.0
15	ოთხკუთხა მილის გაწმენდა დანალექი გრუნტისაგან ხელით	მ³	1.5
16	სპირალური ფოლადის მილი d=273მმ δ=5მმ	მ/კმ	4.6/152
17	არსებული ფარის დემონტაჟი, დატვირთვა ა/თვითმცელზე, დაზიდვა და დასაწობება	კმ	105.0
18	III ჯგ გრუნტში დამუშავება არხში 0.65მ³ ჩაშის მოც. ექსკავატორით b=0.3მ, m=0.5 ადგილზე ხელით მოსწორება	მ³	1.3
19	იგივე, ხელით	მ³	0.2
20	ჰის მოწყობა მონ. ბეტონით B-20 W6F150 δ=0.3მ	მ³	3.8
21	იგივე, ჰის ძირის δ=0.2მ	მ³	0.36
22	კბილის მოწყობა მონ. ბეტონით B-20 W6F150 δ=0.3მ არხის ბოლოში	მ³	0.57
23	ხრეშოვანი მოშაფება მაგ. არხის, ჰის და არხის ძირზე δ=10-15სმ	მ³	6.6
24	იგივე, მაგ. არხის და არხის ფერდზე δ=10-15სმ	მ²	87.0
25	მაგ. არხში მონ. ბეტონის კბილის მოწყობა B-20 W6F150 b=0.4მ h=1.0მ	მ³	10.20
26	იგივე, მაგ. არხის ძირის δ=0.2მ	მ³	8.00
27	იგივე, მაგ. არხის ფერდის δ=0.2მ	მ³	17.4
28	იგივე, არხის ძირის b=0.3მ δ=0.1მ	მ³	0.1
29	იგივე, არხის ფერდის δ=0.1მ	მ³	0.46
30	ფოლადის ბადე 150/150/7/7	მ²/კმ	120.0/517.2
31	ბორდიურის მოწყობა მონ. ბეტონით B-20 W6F150 მაგ. არხის გასწვრივ 0.5X0.15მ	მ³	1.5
32	იგივე, არხის გასწვრივ 0.3X0.15მ	მ³	0.243
33	III ჯგ გრუნტში თაროს მოჭრა 0.65მ³ ჩაშის მოც. ექსკავატორით, ადგილზე ბულდოზერით 10მ-ზე გადაადგილება	მ³	7.0
34	ბალასტის შეძენა კარიერში და ტრანსპორტირება რკმ-ზე	მ³	7.0
35	კარიერში შეძენილი ბალასტით ხარისხოვანი ყრილის მოწყობა მაგ. არხის ფერდზე	მ³	7.0
36	სიღრმული ფარი ΓC40-250Y	კმ	115.5
	ფარი	კმ	16.3
	ამწე-მექანიზმი 0.5B	კმ	28.2
	ჩასატანებელი ნაწილები	კმ	68.7
	სამაგრი დეტალები	კმ	1
	შემამჭიდროვებელი რეზინა	კმ	1.3
37	ფარის შეღება ზეთოვანი საღებავით ორ ფენად	მ²	2.4
38	სიღრმული ფარი ΓC40-220Y (3ცალი)	ც/კმ	3/327.9
	ფარი	კმ	3/48.9
	ამწე-მექანიზმი 0.5B	კმ	3/79.2
	ჩასატანებელი ნაწილები	კმ	3/192.9
	სამაგრი დეტალები	კმ	3.0
	შემამჭიდროვებელი რეზინა	კმ	3.9
39	ფარის შეღება ზეთოვანი საღებავით ორ ფენად	მ²	6.3

შენიშვნა:
ქვემო აღსანიშნავი მამისტრატული არხის გეგმა
მასშტაბი 1:11
ნახაზზე ზომები მოცემულია მეტრებში.

[illegible]