
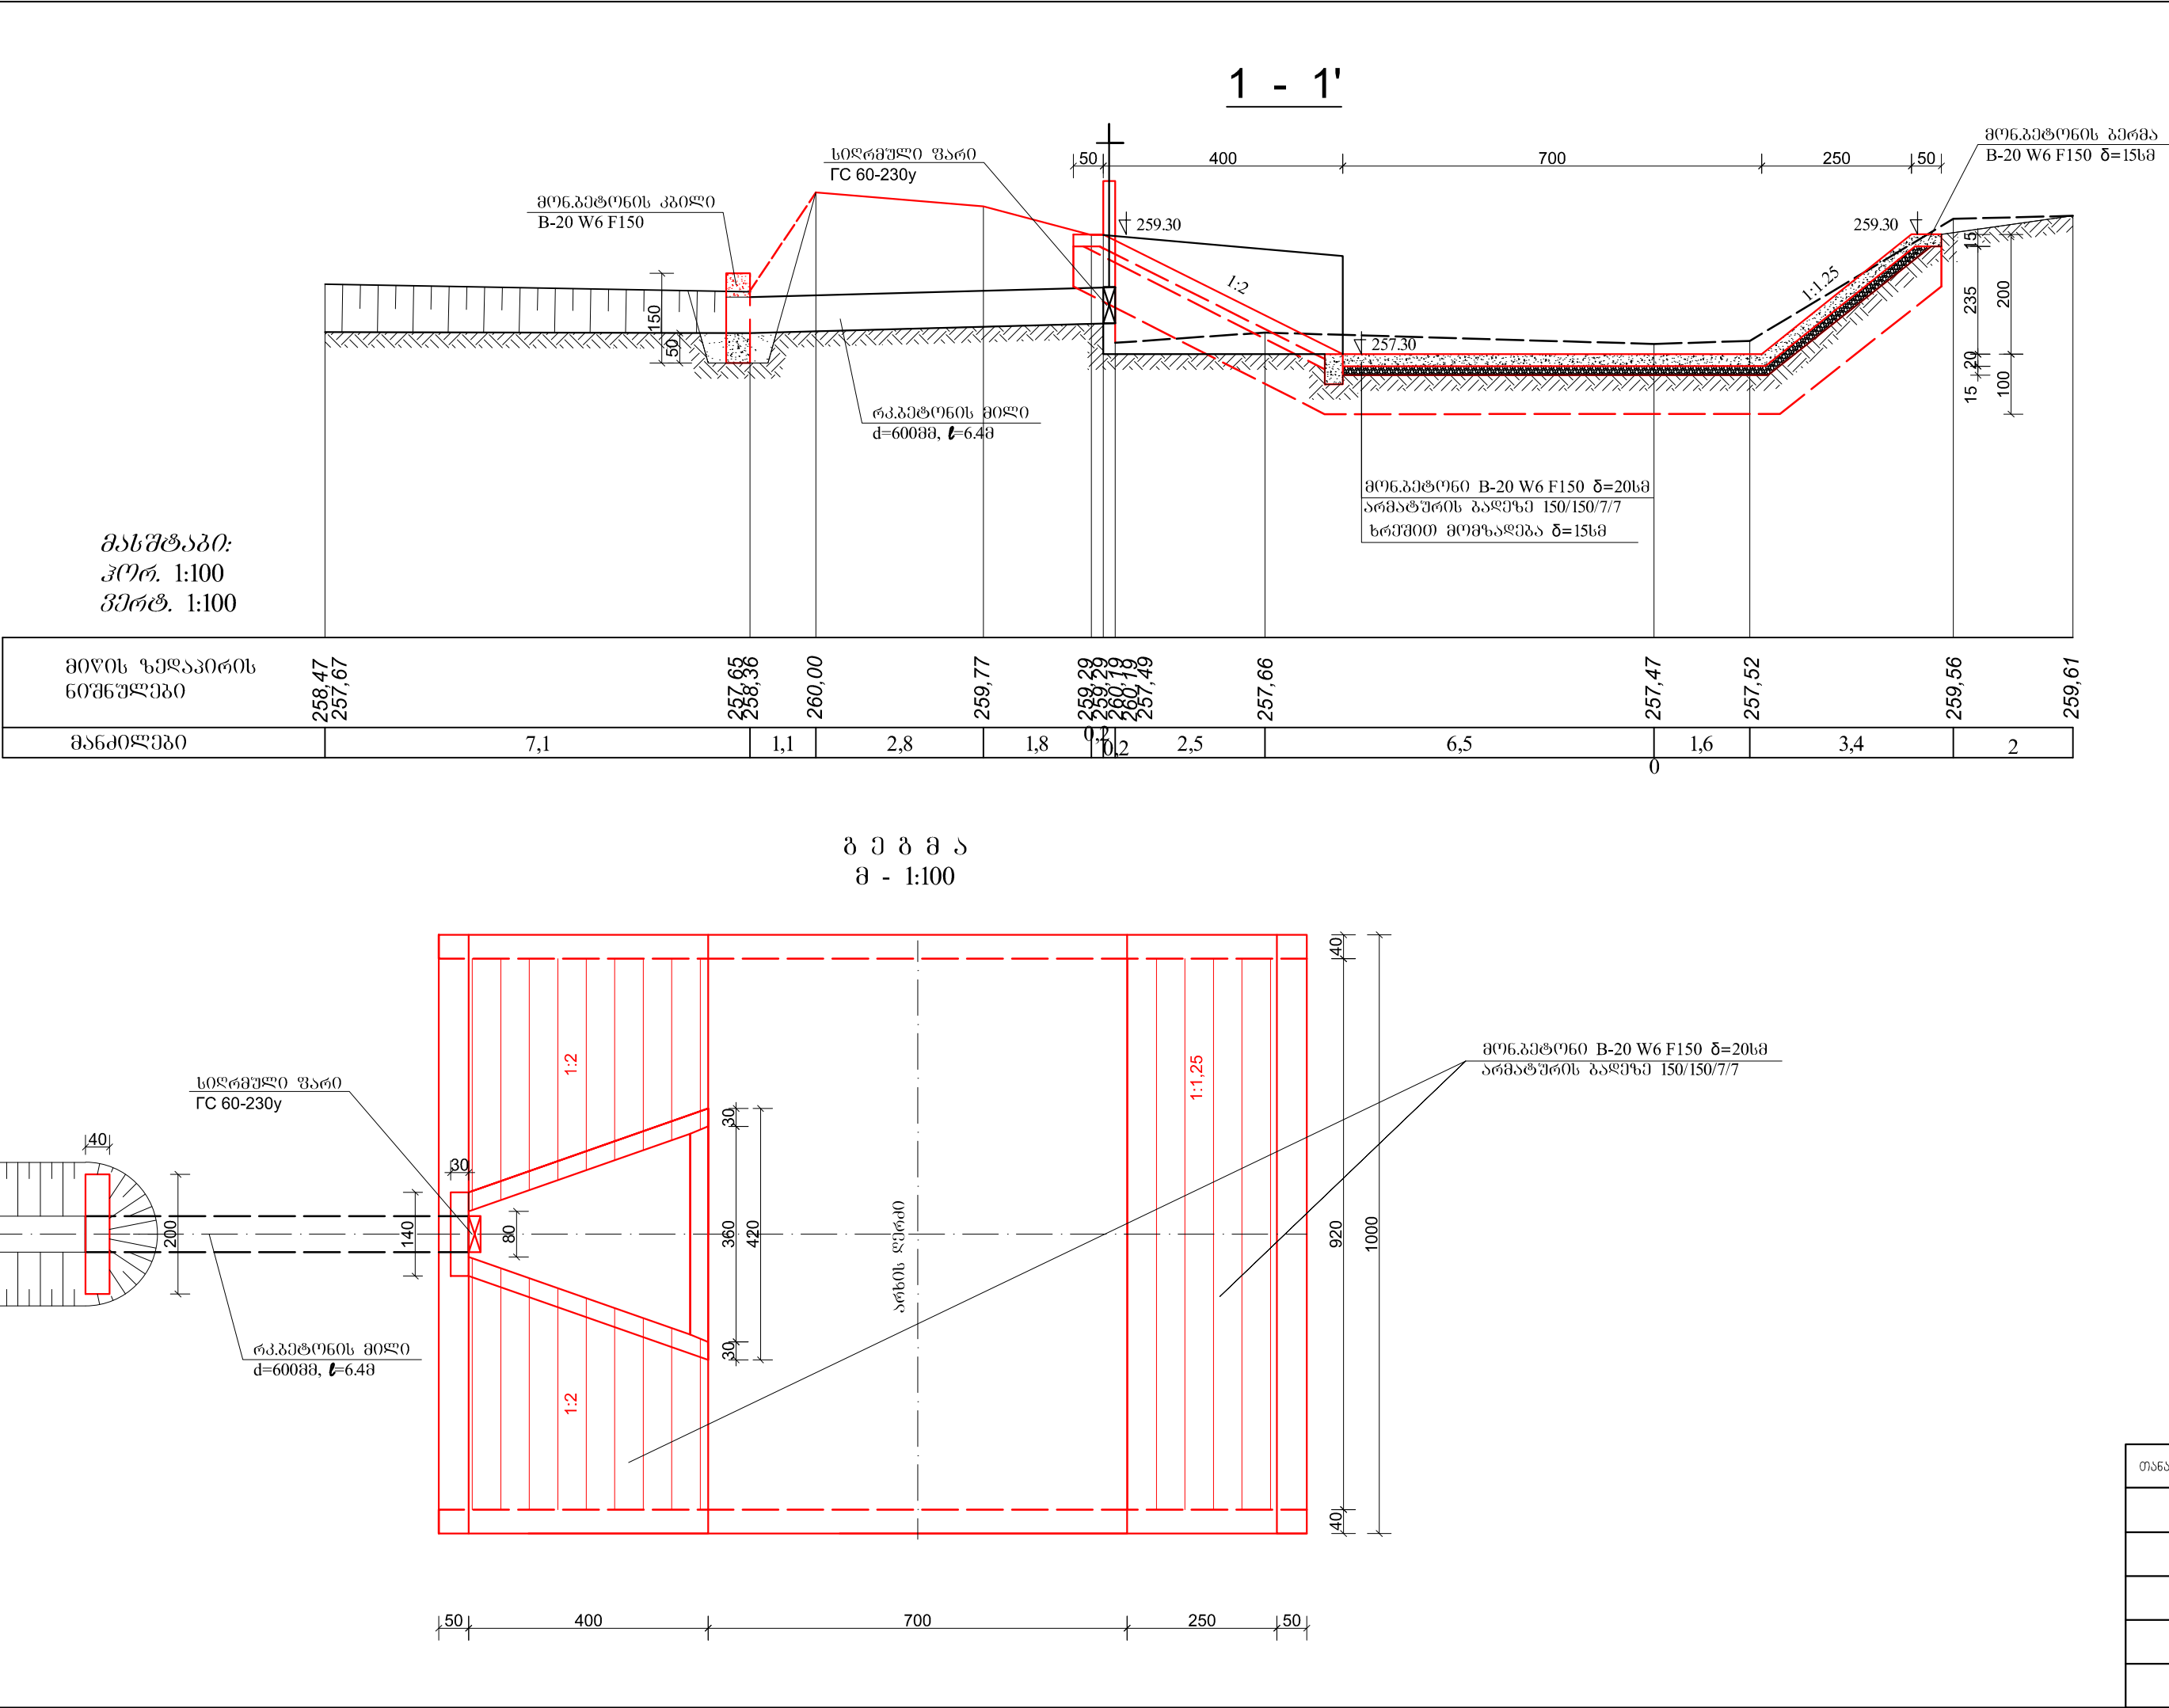


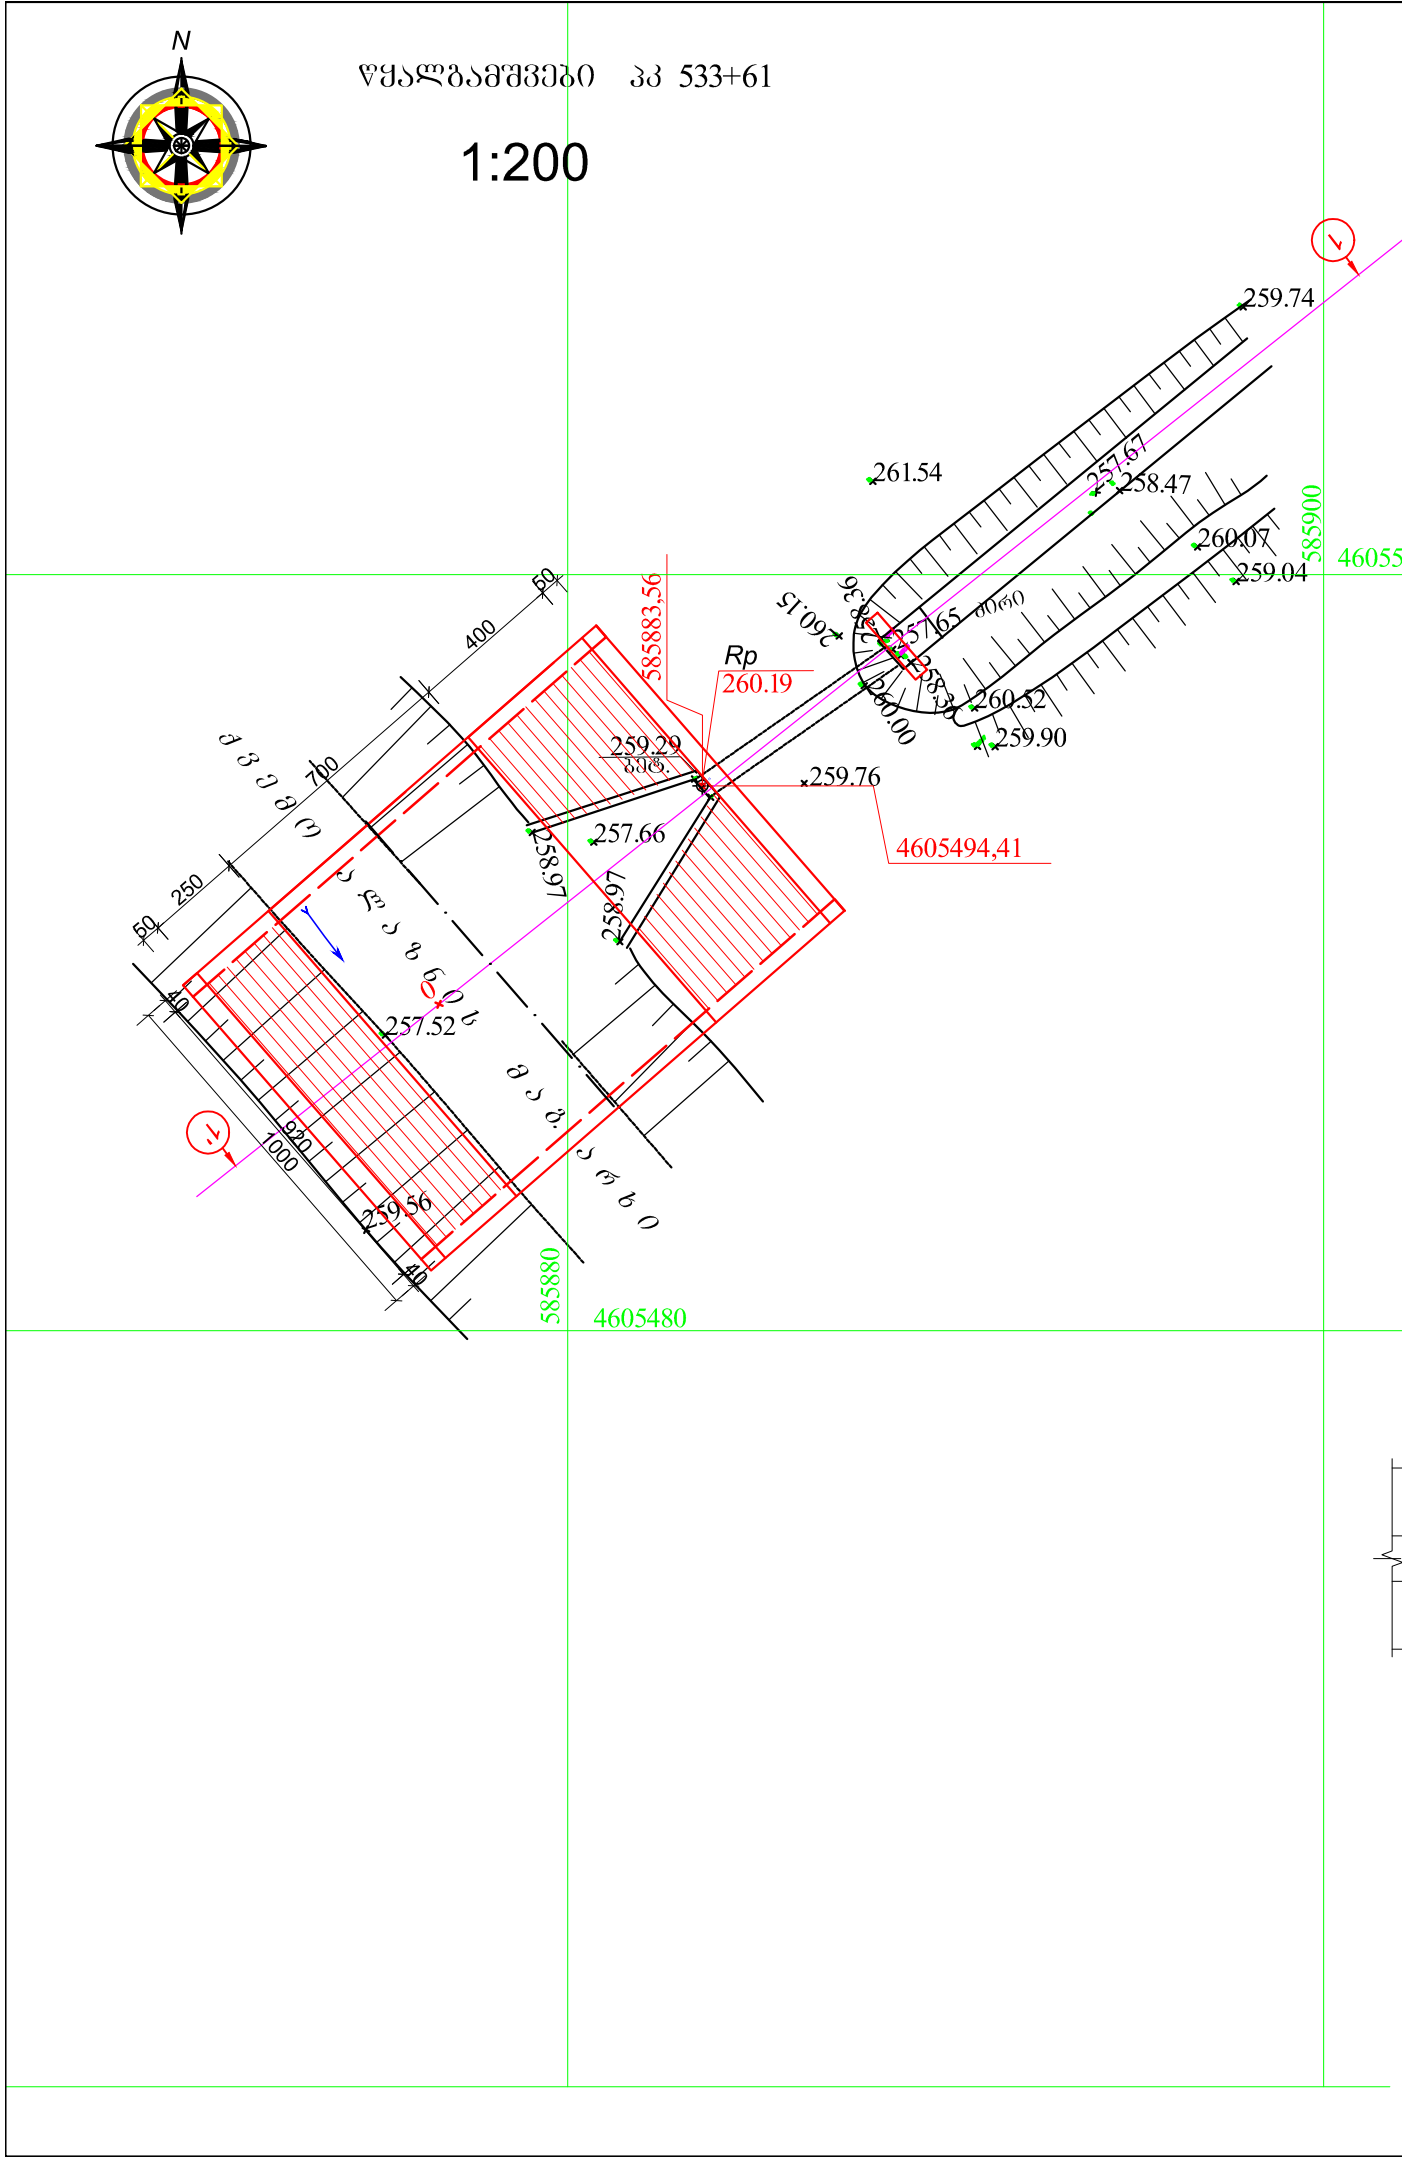

სამუშაოთა მოცულობების უწყისი			
№	სამუშაოს დასახელება	ერთ. განზ.	რ-ბა
1	კვანძის ტერიტორიაზე ბუჩქნარის გაკვეთა, შეფარება და დაცვა	მ²	16,0
2	არხის გაწმენდა დანალექი გრუნტისაგან ექსკავატორით 0.65მ³ ჩაშლის მოც. გრუნტის გვერდზე დაყრით	მ³	45,0
3	იგივე ხელით, ამწის ბადიაში ჩაყრით და გვერდზე დაყრით წყალგამშვების წინ	მ³	2,0
4	წყალგამშვების მილის გაწმენდა დანალექი გრუნტისაგან V=1მ³	მ	6,4
5	III ჯგ გრუნტის დამუშავება ქვაბულში ექსკავატორით 0.65მ³ ჩაშლის მოც. მოსაპირკეთებელი უბნის მოსაწყობად, გრუნტის გვერდზე დაყრით	მ³	55,0
6	III ჯგ გრუნტის დამუშ. ტრანშეაში ხელით ბადიაში ჩაყრით და გვერდზე დაყრით	მ³	5,0
7	III ჯგ გრუნტის დამუშავება ტრანშეაში ექსკავატორით 0.65მ³ ჩაშლის მოც. კბილის მოსაწყობად მოსაპირკეთებელი უბნის დასაწყისში, ბოლოში და წყალგამშვების მილის ბოლოს გვერდზე დაყრით	მ³	50,0
8	III ჯგ გრუნტის დამუშ. ტრანშეაში ხელით ბადიაში ჩაყრით და გვერდზე დაყრით	მ³	7,0
9	III ჯგ გრუნტის დამუშავება ხელით მონ. ბეტონის ბორღიურის მოსაწყობად	მ³	4,0
10	გრუნტის უკუჩაყრა ექსკავატორით 0.65მ³ ჩაშლის მოც.	მ³	40,0
11	გრუნტის უკუჩაყრა ხელით	მ³	3,0
12	დარჩენილი გრ. მოსწორება ადგილზე ბუღდოზერით 20მ-ზე გადაადგილებით	მ²	126
13	მოსაპირკეთებელი არხის ძირის მოხრეშვა δ=15სმ	მ²/მ³	64.4/9.7
14	არხის ფერდების მოხრეშვა δ=15სმ	მ²/მ³	59.4
15	არხის ძირის დაბეტონება მონ. ბეტონით B-20 W6F150 ფოლადის ბადეზე δ=20სმ	მ³	12,9
16	არხის ფერდების დაბეტონება მონ. ბეტონით B-20 W6F150 δ=20სმ	მ³	11,9
17	ფოლადის ბადე 150x150x7x7	მ²/კგ	123.8/533.6
18	წყალგამშვების მილის ბოლოს მონ. ბეტონის კბილის მოწყობა B-20 W6F150 (1.5X2.0X0.4)მ	მ³	1,1
19	არხის მოსაპირკეთებელი უბნის დასაწყისში და ბოლოში მონ. ბეტონით B-20 W6F150 კბილის მოწყობა	მ³	12,7
20	ბორღიურის მოწყობა მონ. ბეტონით B-20 W6F150 მოსაპირკეთებელ უბანზე b=0.5მ, δ=0.15მ	მ³	1,5
21	წყალგამშვებზე ძირის წინ მონ. ბეტონის B-20 W6F150 კბილის მოწყობა δ=30სმ	მ³	0,55
22	წყალგამშვების კედლების გარეცხვა წნევიანი წყლის ჭავლით	მ²	20,4
23	წყალგამშვების კედლების დატენიანება გაღებულმა	მ²	20,4
24	წყალგამშვების შიდა კედლების შეღებვა ქვიშა-ცემენტის სხნარით ქსაიპექს-ადმიქსის დანამატით (ცემენტის წონის 1.5%) δ=2სმ	მ²	8,6
25	წყალგამშვების ძირის და კედლების ზედაპირის მოჭიმვა ქვიშა-ცემენტის სხნარით ქსაიპექს-ადმიქსის დანამატით (ცემენტის წონის 1.5%) δ=2სმ	მ²	11,8
26	სიღრმული ფარის მონტაჟი FC60-230Y 1ც	კმ	130,9
	ფარი	კმ	28,5
	ამწკმეენიში 1B	კმ	29
	ჩასატანებული ნაწილები	კმ	70,1
	სამაგრი დეტალები	კმ	1,3
	შემამკიდრებელი რეზინა	კმ	2
	ფარის შეღებვა	მ²	2,7

შენიშვნა:

1. შპს "გაზპრომგაზპრომ" (კვანძი 58) განლაგება ქვემო ალაზნის მხ. მდ. არხის ლა ალაზნის მარცხენა სანაპიროს არხზე მდ. შპს. 1-1

თანამდებობა	გვარი	ბეჭდობა	თარიღი			
				სიღრმული და დეტალური სამუშაოების მონიტორინგის მიზნით "გაზპრომგაზპრომ" ალაზნის მხ. მდ. არხის ლა ალაზნის მარცხენა სანაპიროს არხზე მდ. შპს. 1-1		
				შპს "გაზპრომგაზპრომ" კპ 533+61	სტადია	ნახ./ფურც.
					დ.კ.	2-33
				გეგმა და განივი		
					1	