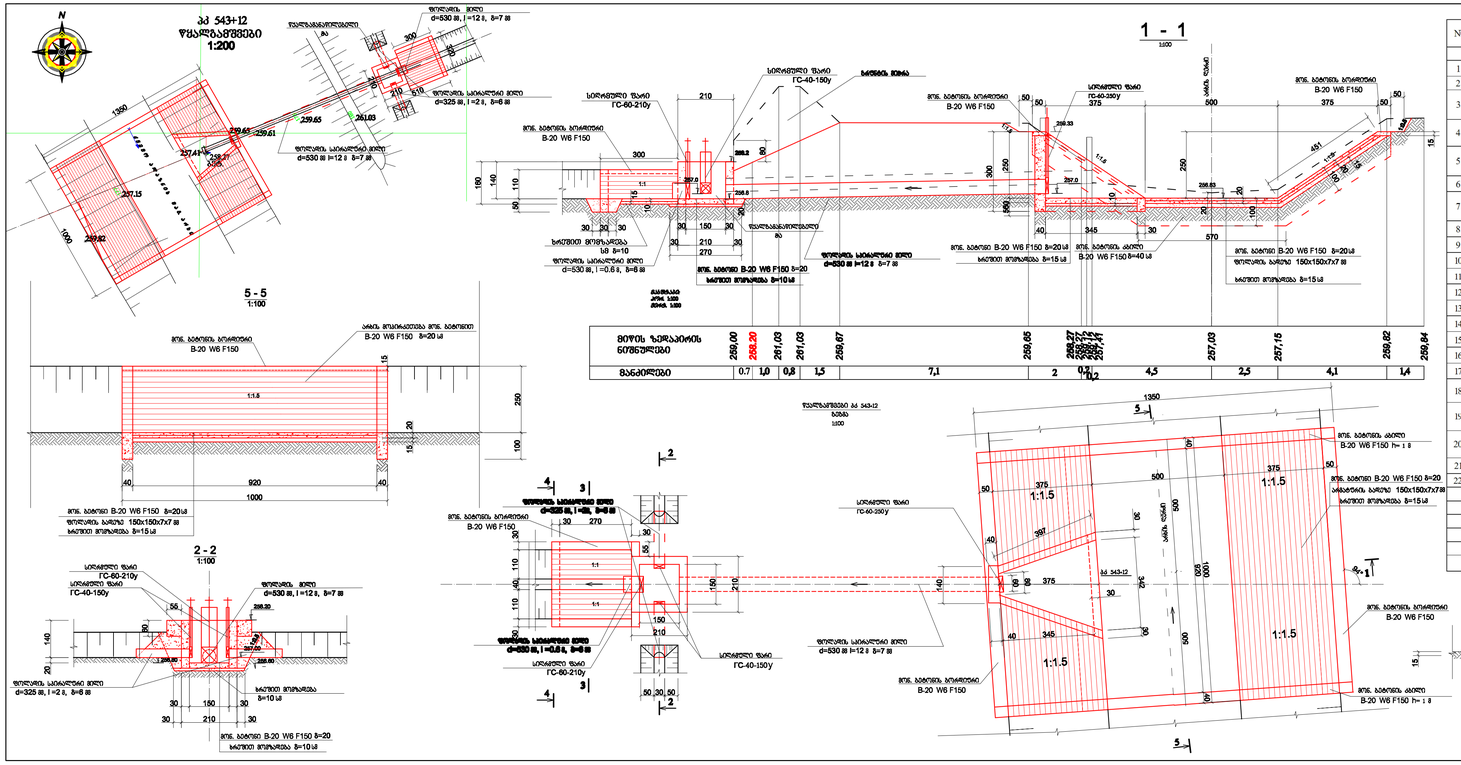
N
აპ 543+12
წყალგამშვები
1:200
1 - 1
1:100
5 - 5
1:100
2 - 2
1:100
3- 3
1:100
4 - 4
1:100
1:1.5
ᲛᲝᲜᲐᲪᲔᲗᲘᲡ ᲖᲝᲜᲘᲡ ᲞᲠᲝᲤᲘᲚᲘ