

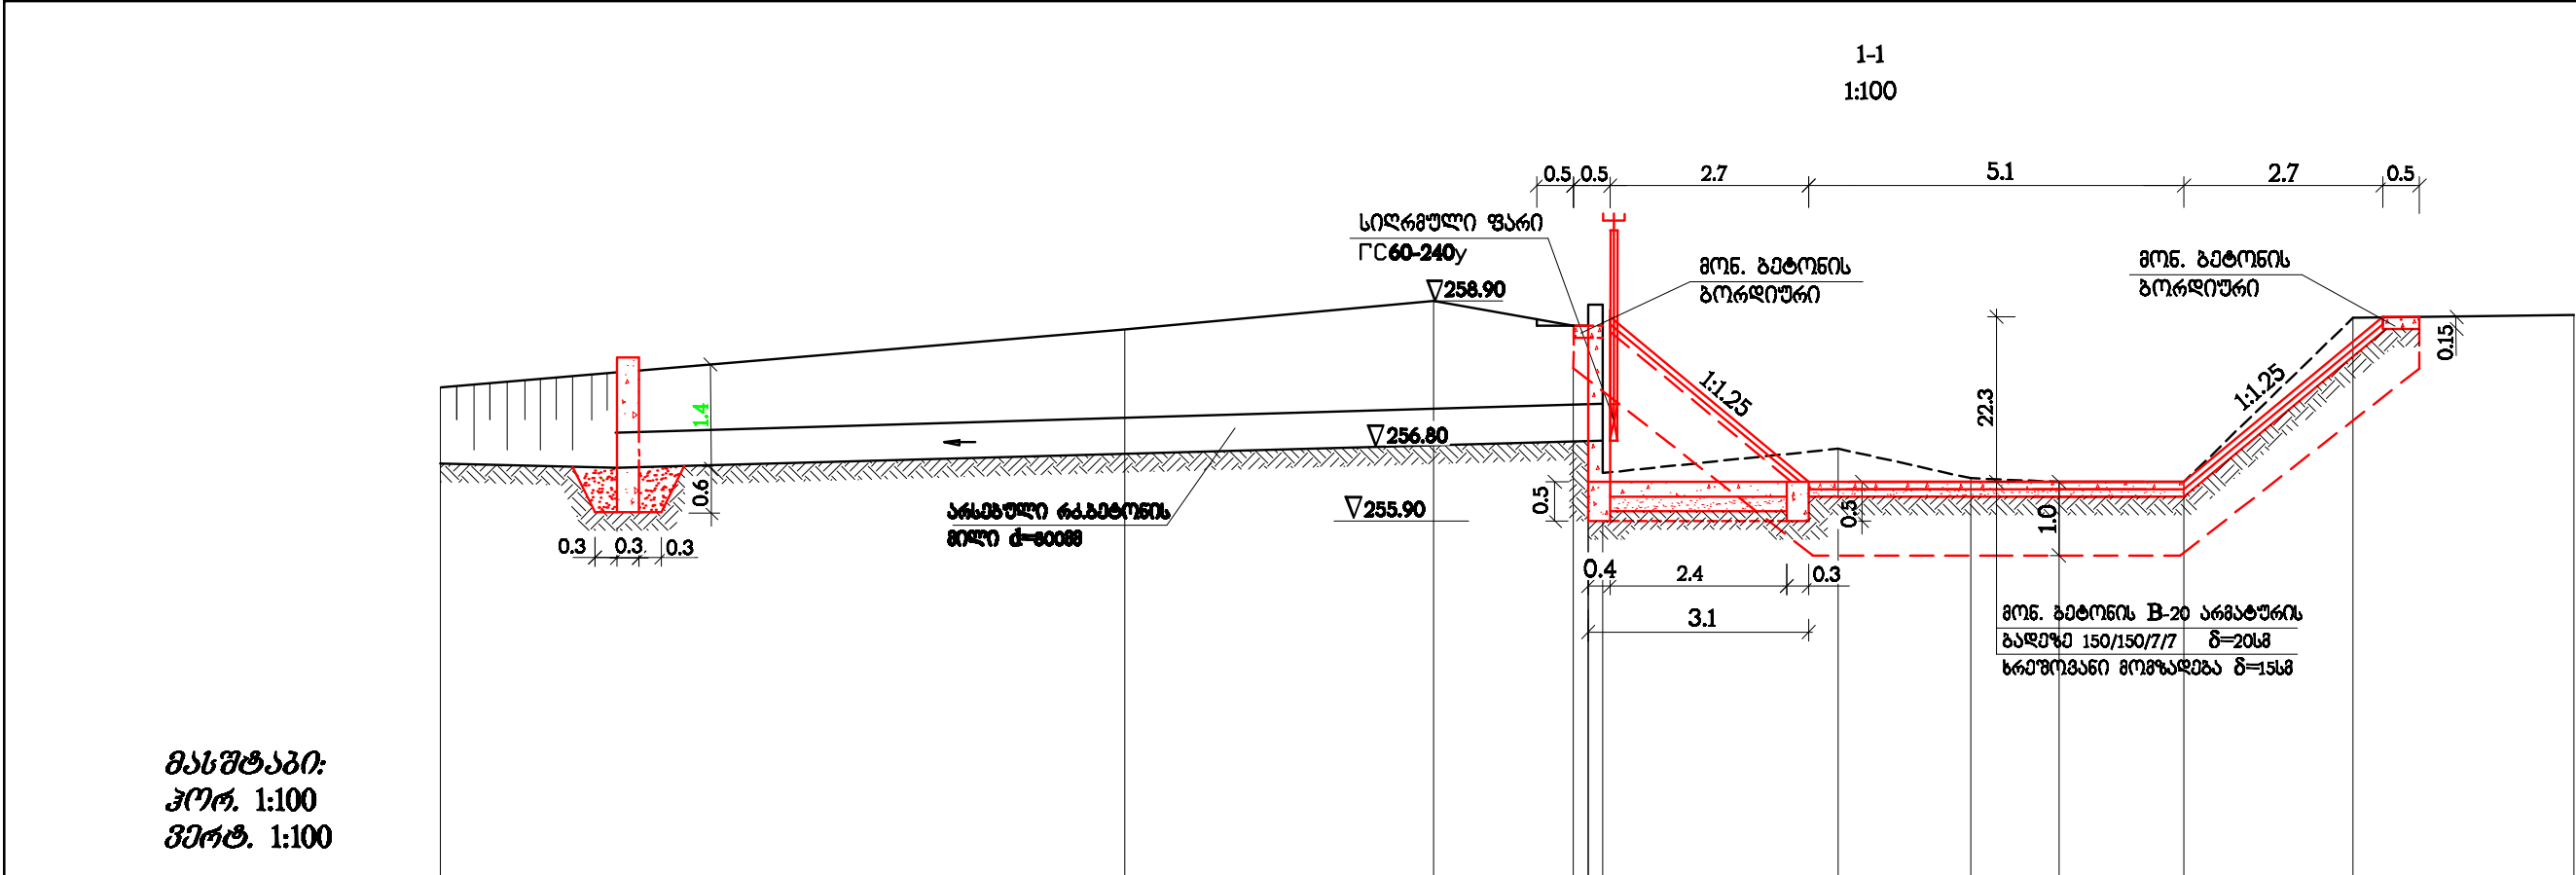
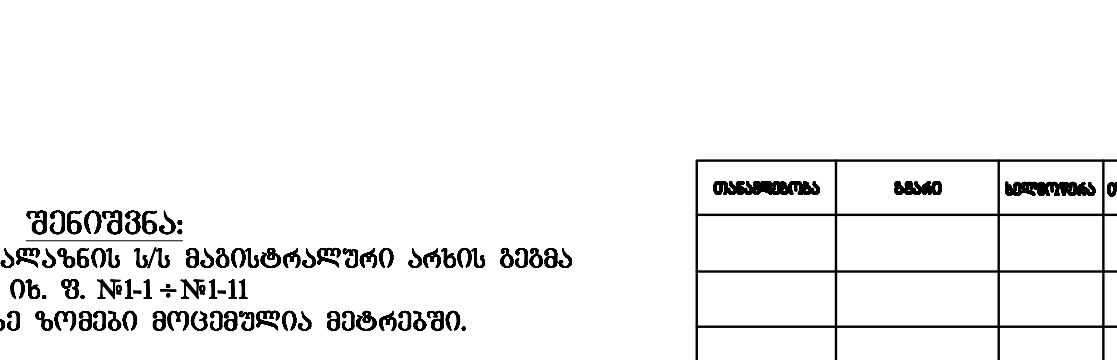


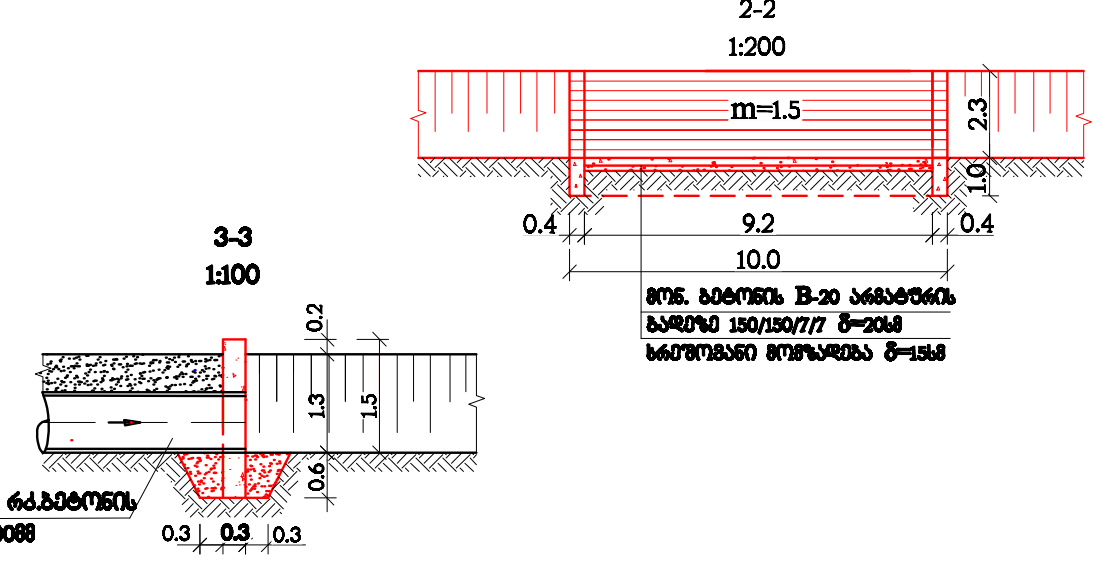

მასშტაბი:
კორ. 1:100
ვერტ. 1:100

მიწის ზედაპირის ნიშნულები	258,14 257,10	258,34 257,04	258,92	259,31	258,97 258,97 258,97 258,97	257,30	256,90	256,85	256,85	259,08	259,12
მანძილები	2,4	6,9	4,2	1,9	0,2 0,2 0,2 0,2	3,2	1,8	1,2	1,7	2,3	3

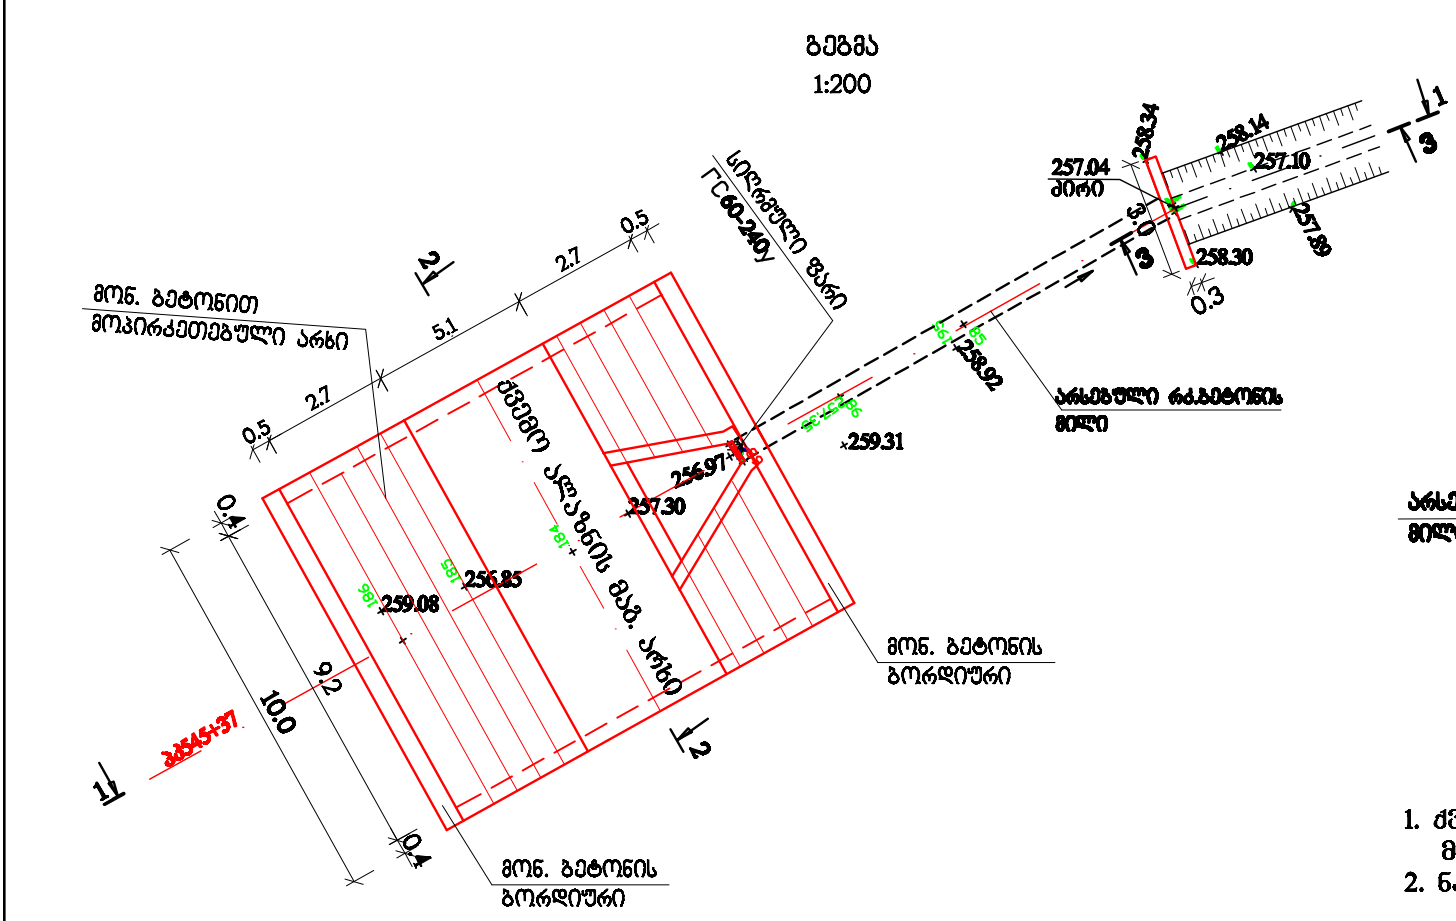

- შენიშვნა:
- ქვემო ალანის ს/ს მანქანტრაქტორი არხის გეგმა მ1:5000 იხ. შ. №1-1 ÷ №1-11
 - ნახაზზე ზომები მოცემულია მეტრებში.

სამუშაოთა მოცულობების უწყისი

№	სამუშაოს დასახელება	უწყისების განზომილება	რაოდენობა
1	2	3	4
1	მაგ. არხის გასწვრივ ბუჩქების მოჭრა, შეგროვება და დაწვა	მ²	25.0
2	III ჯგ. გრუნტის დაშლამდე მაგ. არხში 0.65მ³ ჩაჭის მოც. ექსკავატორით	მ³	68.0
3	იგივე, ხელით ექსკავატორის ბაღიაში და ბერმაზე დაყრა	მ³	4.0
4	III ჯგ. გრუნტში ქვაბულის გაჭრა მაგ. არხში 0.65მ³ ჩაჭის მოც. ექსკავატორით კბილის მოსაწყობად b=1.0მ h=1მ	მ³	12.0
5	იგივე, ხელით	მ³	2.0
6	III ჯგ. გრუნტში თაროს მოჭრა მაგ. არხის გასწვრივ ჩაჭის მოც. ექსკავატორით	მ³	3.0
7	d=800მმ-იან მილში დაღეილი გრუნტისაგან გაწმენდა ხელით და ბერმაზე ამოყრა	მ³	0.5
8	გრუნტის უკუჩაყრა ხელით	მ³	4.5
9	იგივე, ბუღდოხერით 10მ-ზე გადაადგილება-მოსწორებით	მ³	5.0
10	დარჩენილი გრუნტის ადგილზე გადაადგილება-მოსწორება 20მ მანძილზე ბუღდოხერით	მ³	80.0
11	წყალმიმღების კედლების გარეცხვა წნევიანი წყლის ჭავლით	მ²	8.0
12	წყალმიმღების კედლების დატენიანება შელესვის წინ	მ²	8.0
13	სათავე ნაგებობის კედლების შელესვა ქვიშა-ცემენტის ხსნარით მ=3სმ ქსაიპექს-ადმიქსის დანამატით ცემენტის წონის 1.5%	მ²	6.0
14	სათავე ნაგებობისზედაპირის მოჭიმვა ქვიშა-ცემენტის ხსნარით მ=2სმ ქსაიპექს-ადმიქსის დანამატით ცემენტის წონის 1.5%	მ²	2.0
15	კბილის მოწყობა მონ. ბეტონით B-20 W6F150 ბ=0.4მ h=1.0მ	მ³	10.5
16	იგივე კბილის მიღსაღენის გამოსასვლელში ბ=0.3მ	მ³	1.7
17	ხრეშოვანი მოწყობა მაგ. არხის ძირზე ბ=15სმ	მ²	7.65
18	იგივე, არხის ფერდზე ბ=15სმ	მ²	70.0
19	არხის ძირის მოწყობა მონ. ბეტონით B-20 W6F150 ბ=20სმ	მ³	10.2
20	იგივე, არხის ფერდის ბ=20სმ	მ³	14.0
21	იგივე, ბორღიურის მოწყობა მაგ. არხის გასწვრივ 0.5X0.15მ	მ³	1.3
22	არსებული ფარის დემონტაჟი, დატვირთვა ა/თვითმცლელზე, გაზიდვა X კმ-ზე დასაწყობებით	კმ	102.0
23	არმატურის ბაღე 150/150/7/7	მ²/კმ	130/560.3
24	სიღრმული ფარი I C100-250y	კმ	222.0
	ფარი	კმ	64.2
	ამწე-მექანიზმი 1B	კმ	40.2
	ჩასატანებული ნაწილები	კმ	112.4
	სამაგრი დეტალები	კმ	2.2
	შემამჭიდროვებელი რეზინა	კმ	3.0
25	ფარის შეღებვა ზეთოვანი საღებავით ორ ფენად	მ²	4.0

თანამდებობა	გვარი	სახელი	თარიღი	ხელშეკრულება №309 ს-პ/17			
				ხელშეკრულება და დამატებები შედის ხელშეკრულებაში №309 ს-პ/17			
				ფასდასახელება პ.პ.ს/პ.პ.	საღირს	საღირს	ფასდასახელება
					დ.ა.	2-38	1
				გეგმა და ხარჯები			