




სამუშაოთა მოცულობების უწყისი

№	სამუშაოს დასახელება	ქვიშულის განზომილება	რაოდენობა
1	2	3	4
1	მაგ. არხის გასწვრივ ბუჩქების მოჭრა, შეგროვება და დაწვა	მ²	25.0
2	არსებული მონ. ბეტონის წყალმიმღების დანგრევა პნეუმოჩაქვით, დატვირთვა ექსკავატორით ათვითმცლელზე და გაზიდვა 10კმ	მ³	4.2
3	მილის გაწმენდა ხელით დანადგერ გრუნტისაგან	მ³	0.9
4	III ჯგ. გრუნტის მოჭრა ბულოზერით 108-ზე გადაადგილებით (მილის ზედაპირის გასწვრივ)	მ³	12.0
5	III ჯგ. გრუნტის დამუშავება კვაბულში 0.65მ³ ჩაშის მოც. ექსკავატორით (წყალმიმღების, ბეტონის კბილის და არხის კბილის)	მ³	15.0
6	იგივე, ხელით	მ³	3.0
7	გრუნტის უკუაყრა ხელით	მ³	2.0
8	იგივე, 0.65მ³ ჩაშის მოც. ექსკავატორით	მ³	3.0
9	იგივე, ბულოზერით 108-ზე გადაადგილება-მოსწორებით	მ³	13.0
10	III ჯგ. გრუნტის დამუშავება მაგ. არხში და არხში 0.65მ³ ჩაშის მოც. ექსკავატორით	მ³	33.0
11	იგივე, ხელით ჩაყრა ექსკავატორის ბაღიაში და ბერმაზე დაცრა	მ³	3.0
12	გრუნტის ადგილზე მოსწორება ბულოზერით 208-ზე გადაადგილება	მ³	36.0
13	ბალასტის შექენა კარიერში და ტრანსპორტირება ნემზე	მ³	6.0
14	კარიერში შექენილი ბალასტი ხარისხოვანი ყრილის მოწყობა მაგ. არხის ფერდზე	მ³	6.0
15	არსებული აზბესტცემენტის მილის d=400მმ მოჭრა, დატვირთვა ათვითმცლელზე გაზიდვა 10კმ-ზე სრეშოვანი მომზადება მაგ. არხის და არხის ძირზე ნ=10მ ნ=15მ	მ/კმ	1/62.0
16		მ³	6.1
17	იგივე, მაგ. არხის და არხის ფერდზე ნ=10მ ნ=15მ	მ²	94.0
18	იგივე, წყალგამშვების ძირზე ნ=10მ	მ²	1.2
19	კბილის მოწყობა მონ. ბეტონით B-20 W6F150 მილის გამოსასვლელში ნ=0.38	მ²	0.66
20	III ჯგ. გრუნტის თაროს მოჭრა 0.65მ³ ჩაშის მოც. ექსკავატორით (მაგ. არხის გასწვრივ) ბულოზერით 108 გადაადგილება-მოსწორება	მ³	4.0
21	წყალმიმღების კედლების მოწყობა მონ. ბეტონით B-20 W6F150 ნ=0.3-0.48	მ²	6.34
22	იგივე, ძირის	მ²	1.67
23	წყალმიმღების კედლების მოწყობა მონ. ბეტონით B-20 W6F150 ნ=0.3-0.48	მ²	5.0
24	იგივე, ძირის და კბილის ნ=0.28 ნ=0.38	მ²	1.12
25	კბილის მოწყობა მონ. ბეტონით B-20 W6F150 ტრაპეციული არხის ბოლოში ნ=0.38	მ²	0.56
26	არხის ძირის მონ. ბეტონით B-20 W6F150 ბ=0.38 ნ=0.18	მ²	0.1
27	იგივე, არხის ფერდის ნ=0.18	მ²	0.38
28	ბორღიურის მოწყობა მონ. ბეტონით B-20 W6F150 0.3X0.158	მ²	0.243
29	მაგ. არხში მონ. ბეტონის კბილის მოწყობა B-20 W6F150 ნ=0.48 h=1.08	მ²	10.5
30	მაგ. არხის ძირის მოწყობა მონ. ბეტონით B-20 W6F150 ნ=0.28	მ²	8.0
31	მაგ. არხის ფერდის ნ=0.28	მ²	18.0
32	ფოლადის ბადე 150/150/7/7	მ²/კმ	130/560.3
33	არსებული ფარის დემონტაჟი, დატვირთვა ათვითმცლელზე, გაზიდვა X კმ-ზე დასაწყობებით	კმ	60.0
34	სიღრმული ფარის ΓC40-200y მონტაჟი	კმ	106.4
	ფარი	კმ	16.3
	ამწვამქანის ზიმი 0.5B	კმ	26.4
	ნასატანებელი ნაწილები	კმ	61.4
	სამართი დეტალები	კმ	1
	შემამკიდრებელი რეზინა	კმ	1.3
35	ფარის შეღებვა ზეთოვანი საღებავით ორ ფენად	მ²	2.0

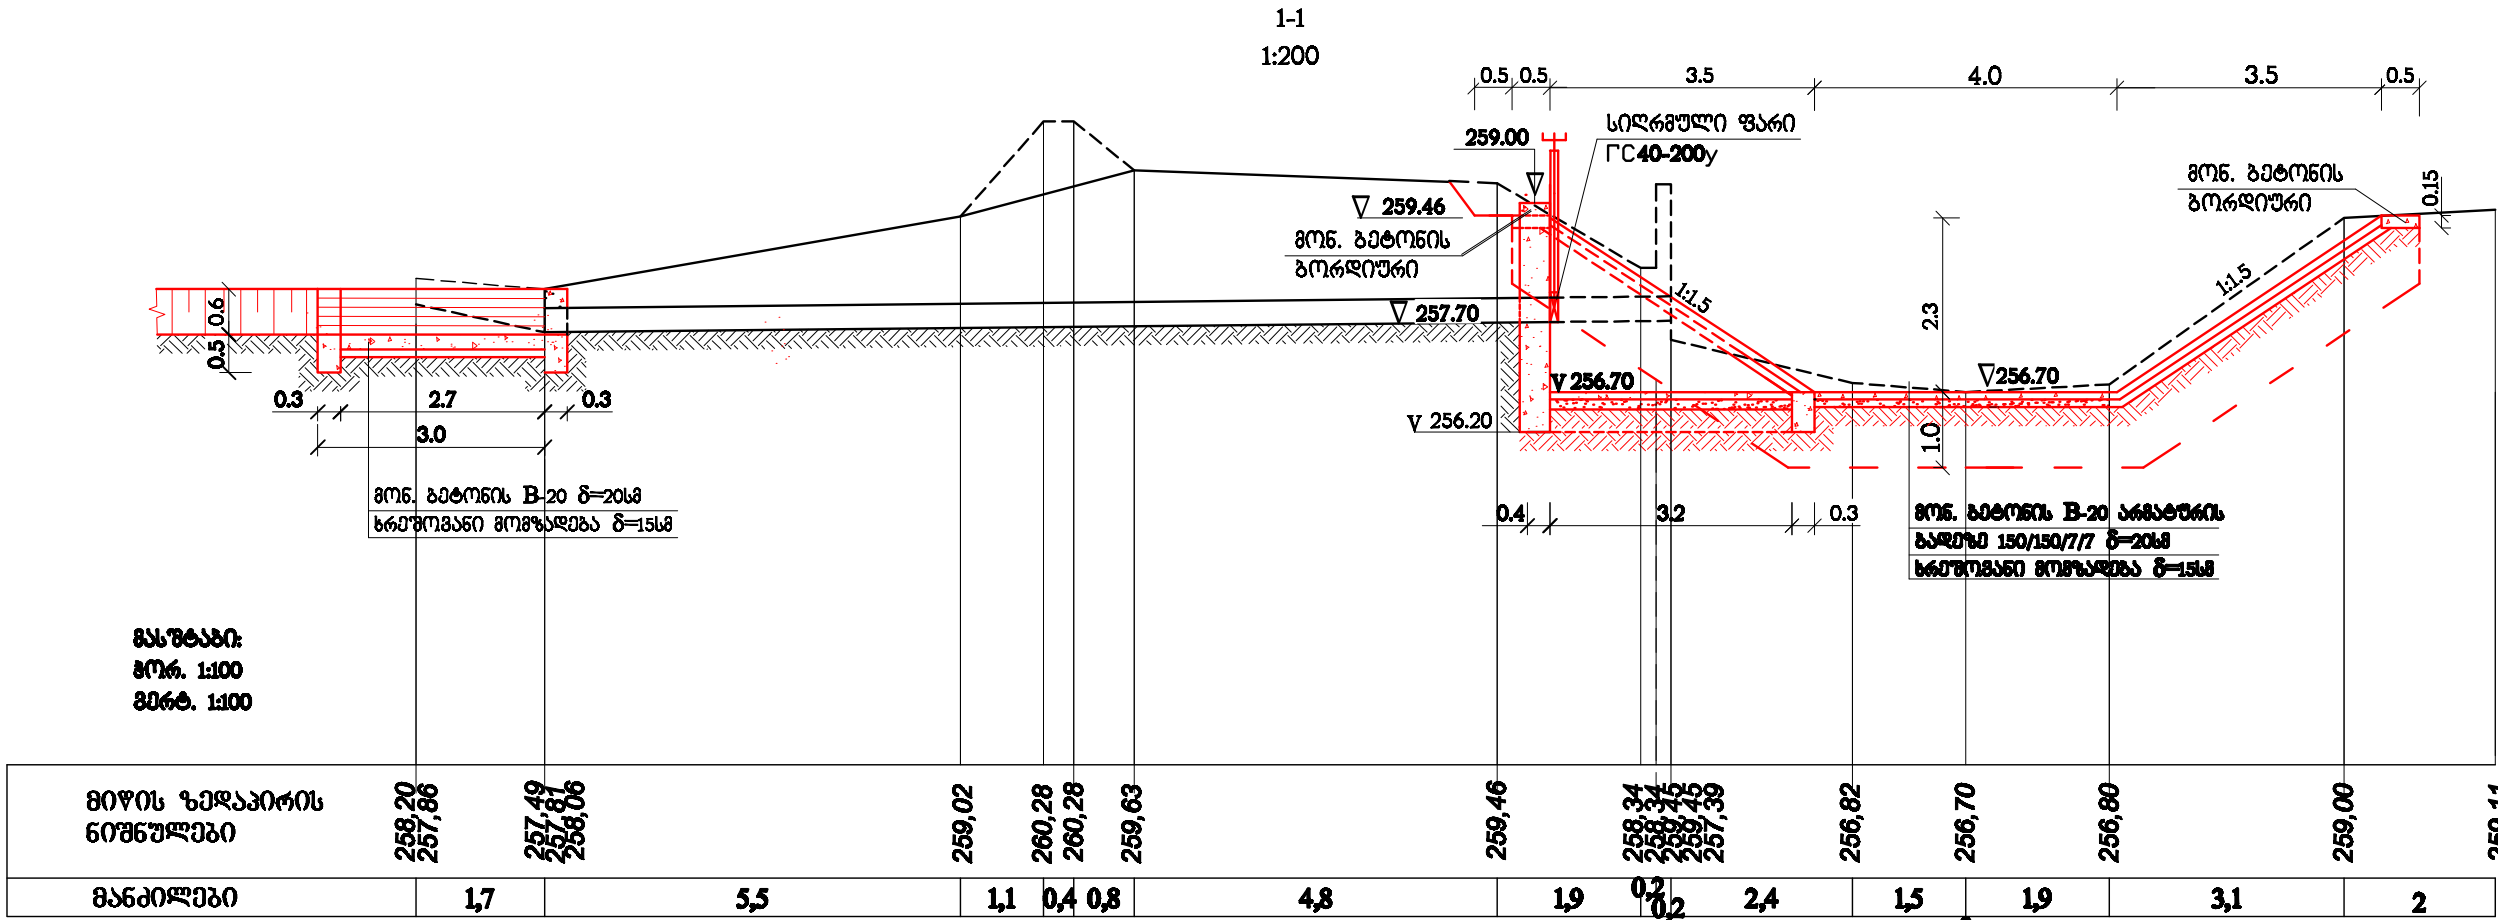

შენიშვნა:

- ქვემო ალპანის ს/ს მანქანტრალური არხის გზაზე 81.5000 იხ. შ. №1-1 ÷ №1-11
- ნახაზზე ზომები მოცემულია მეტრებში.

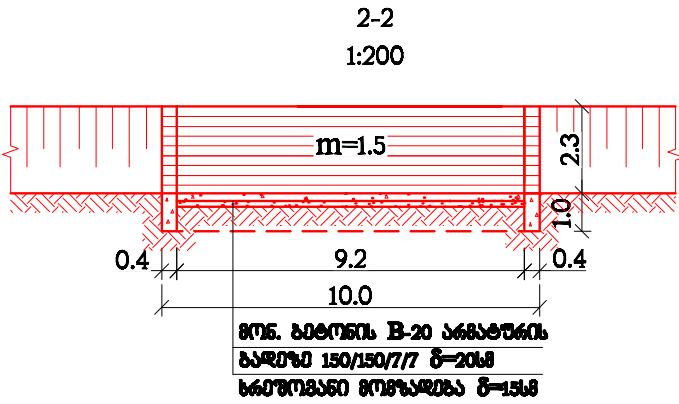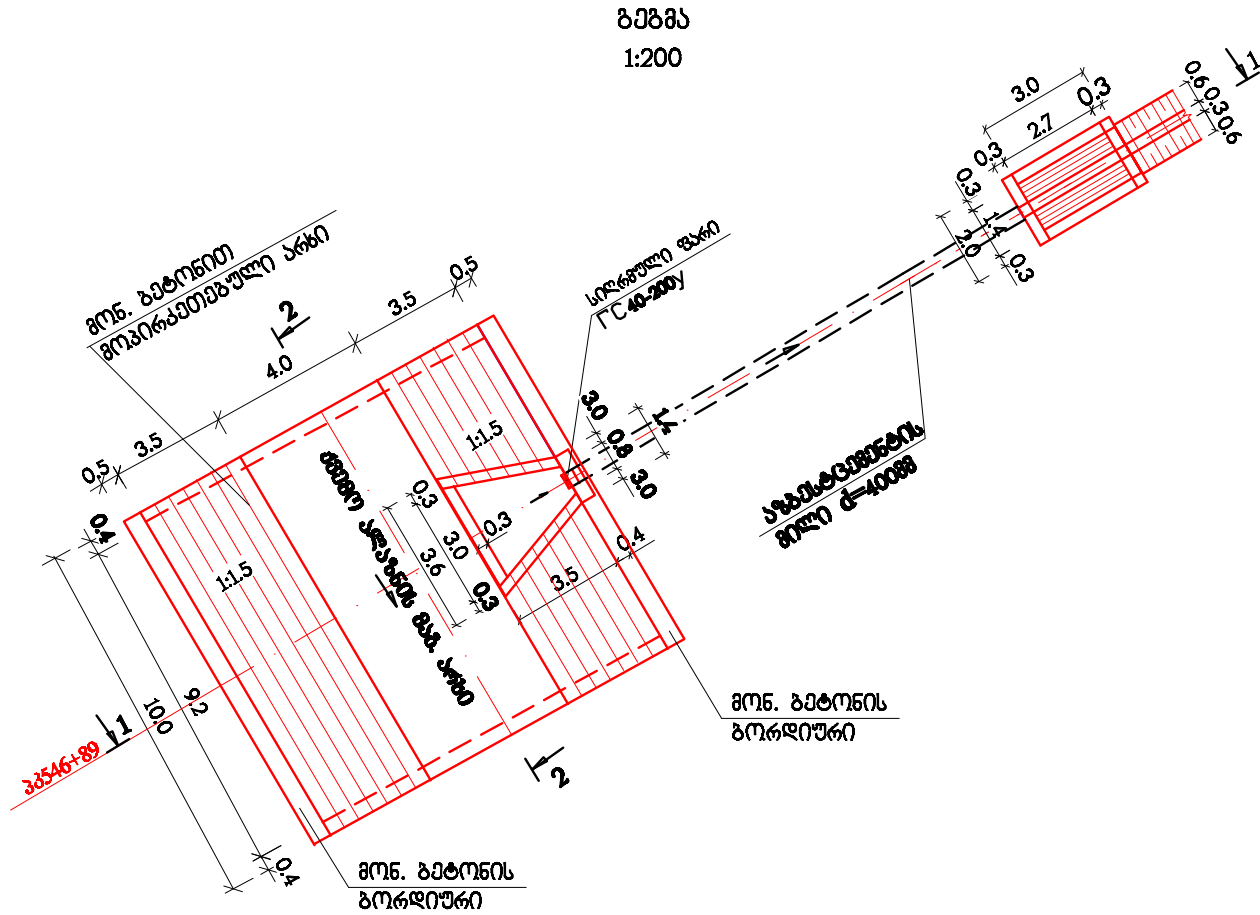

თანაშრომის	განაი	საშრომის	თანაშრომის	ხელშეკრულება №309 ს-პ/17		
				სიღრმის და დიამეტრის მონიტორინგის სამსახურის დასახელება		
				ფასდაგეგმვა №346+89	საღირს	საღირს
					დ.ა.	დ.ა.
				გზაზე და ზომები	2-39	
					1	