
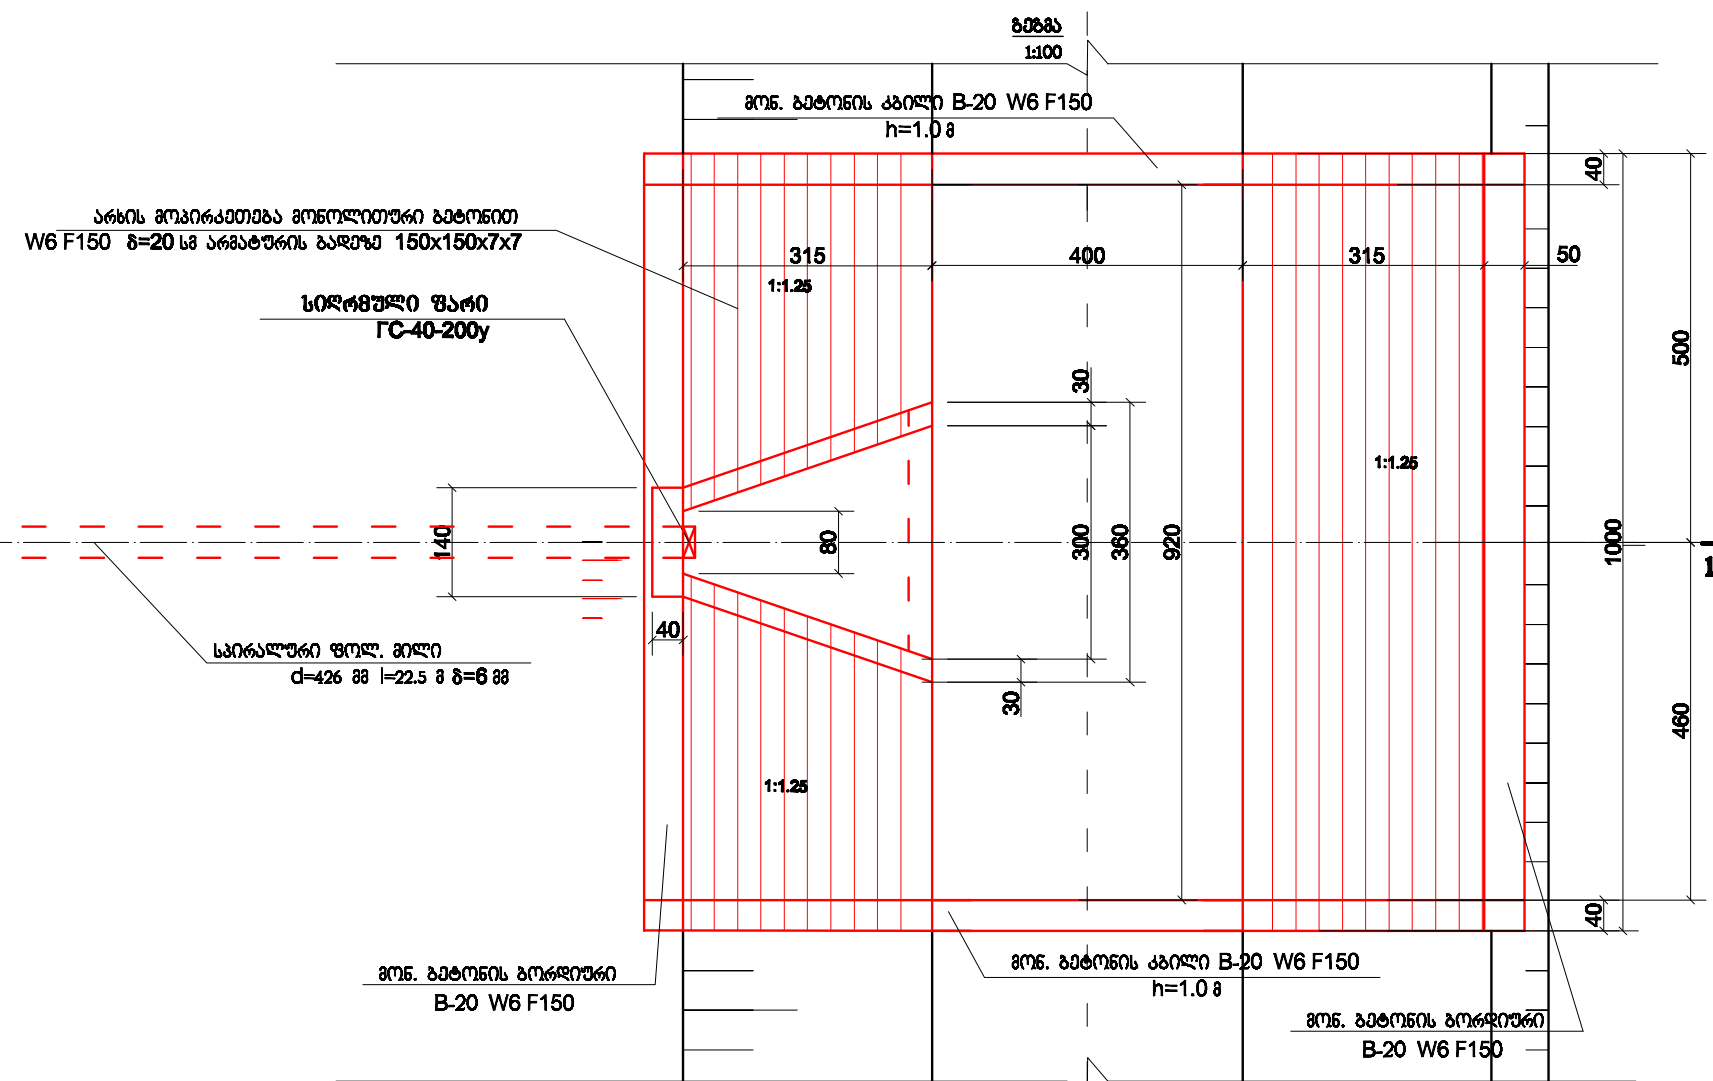
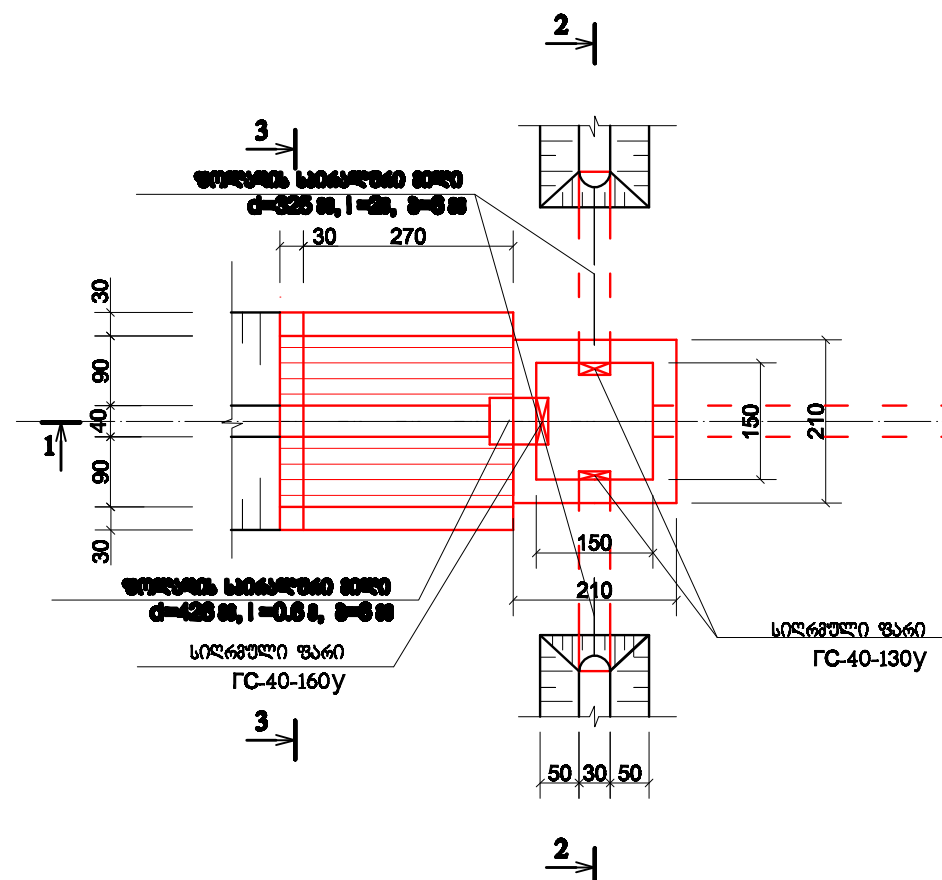
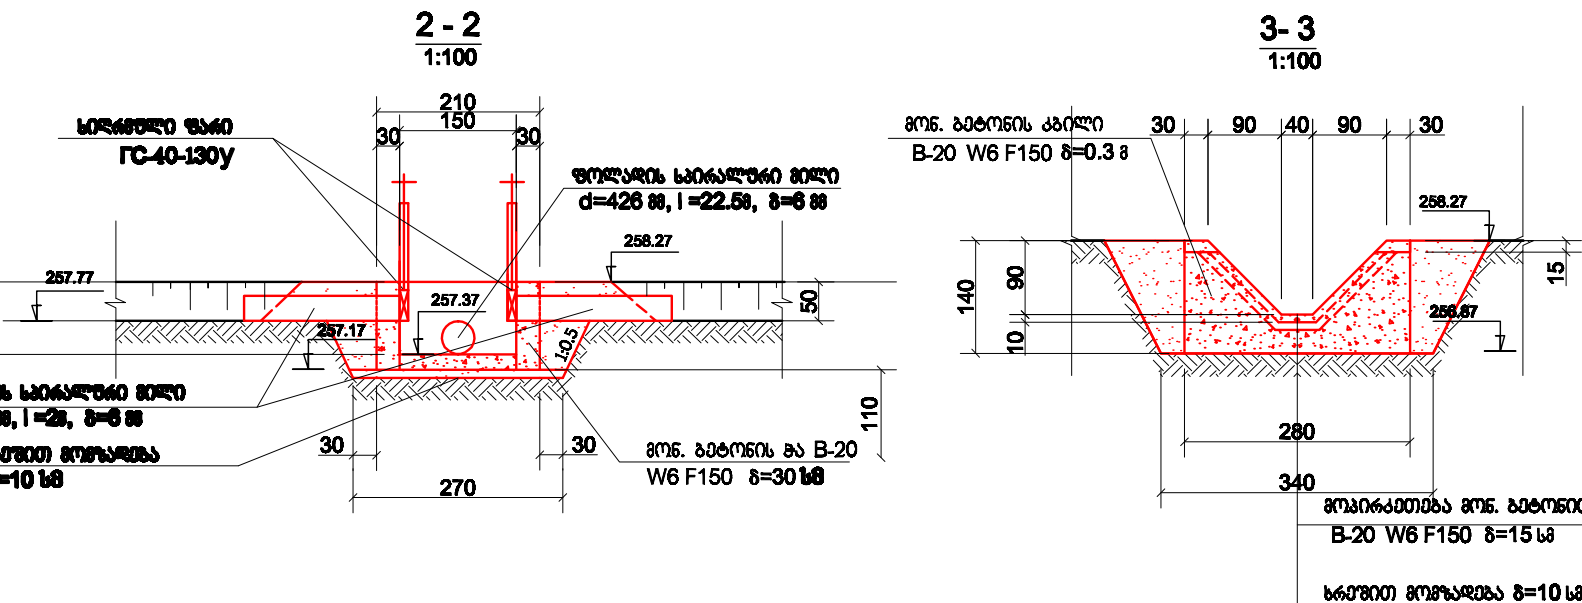


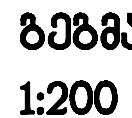

№	სამუშაოს დასახელება	ჭრითი ღირებ. განხილვ. რაოდენობა
1	3	4 5
	I. წყალდამშვები	
1	კვანძის ტერიტორიაზე ბუნქნარის გააკვეთა, შეგროვება და დაცვა	მ² 54,0
2	არხის გაწმენდა დანადგარი გრუნტისაგან 0.65მ³ ჩაჩის მოც.	მ³ 83,5
3	ექსკავატორით, გრუნტის გვირდოვნი დაყოფით	
3	არსებული მონ. ბეტონის წყალდამშვების ნარჩენების მონგრევა ხელის პნევმოპაქეთით, დაბეჭდვა ათვისებულ ფენაზე და გატანა ჯამზე	მ³ 2,0
III ჯგ. გრუნტის დამუშავება ტრანშეაში 0.65მ³ ჩაჩის მოც.		
4	ექსკავატორით, გრუნტის გვირდოვნი დაყოფით კბილის მოსაწყობად მოსაპირკეთებელი უბნის დასაწყისში და ბოლოში და მიღის	მ³ 85,0
5	იგივე, ხელით დაღებულმა ჩაჩით და ბერმაზე დაყოფით	მ² 3,0
6	იგივე, ხელით ბორღინის მოსაწყობად	მ² 5,0
III ჯგ. გრუნტის დამუშავება ქუბურში 0.65მ³ ჩაჩის მოც. ექსკავატორით,		
7	მოსაპირკეთებელი უბნის ძირის და ფერდობის მოსაწყობად, გრუნტის გვირდოვნი დაყოფით	მ³ 28,0
8	იგივე, ხელით დაღებულმა ჩაჩით და ბერმაზე დაყოფით	მ² 3,0
9	ოთხკუთხა ბეტონის მიღის 0.3X0.3მ დამონტაჟი, დაბეჭდვა ათვისებულ ფენაზე, გატანა ჯამზე / =22.5მ	მ² 2,1
10	არსებული უფარვის ფარის დემონტაჟი და გატანა 12მ-ზე დასაწყისებში	კმ 100,0
11	ადგილობრივი გრუნტით ხარისხიანი ყრილის მოწყობა მოპირკეთების ფერდობის ქვეშ დატანებით	მ² 41,0
12	გრუნტის უკუჩაყრა 0.65მ³ ჩაჩის მოც. ექსკავატორით	მ³ 82,0
13	იგივე, ხელით	მ² 1,0
14	დარჩენილი გრუნტის მოსწორება ადგილებზე ბუდელოზერით 20მ-ზე გადაადგილებით	მ² 85,5
15	მოხრეშვა ნაფეხობის ქვეშ მ=15მ	მ² 7,0
16	არხის ფერდობის მოხრეშვა მ=15მ	მ²/მ³ 70,0/10,5
17	არხის ძირის დაბეჭდვა მონ. ბეტონით B-20 W6F150 ფოლადის ბაფეზე მ=20მ	მ² 7,4
18	იგივე, ფერდობზე მ=20მ	მ² 14,0
19	ფოლადის ბაფე 150X150X7x7	მ²/კმ 117,0/504,3
20	მონ. ბეტონით B-20 W6F150 კბილის მოწყობა არხის მოსაპირკეთებელ უბანზე დასაწყისში და ბოლოში მ=40მ	მ² 10,4
21	წყალდამშვების ძირის მოწყობა მონ. ბეტონით B-20 W6F150 მ=20მ	მ² 1,2
22	იგივე, კედლების მ=30მ	მ² 5,25
23	იგივე, კბილის მ=30მ	მ² 0,45
24	ბორღინების მოწყობა მონ. ბეტონით B-20 W6F150 მოსაპირკეთებელ უბანზე მ=0.5მ, მ=0.15მ	მ² 1,3
25	სიდრმული ფარის მონტაჟი GC40-200y	კმ 102,4
	ფარი	კმ 16,3
	ამწე-მექანიზმი 0.5B	კმ 26,4
	ჩასატანებელი ნაწილები	კმ 57,4
	სამგრი დეტალები	კმ 1
	შემამჭიდროვებელი რეზინა	კმ 1,3
26	ფარის შედგება ზეთიანი საღებავით ორ ფენად	მ² 2
27	სპირალური ფოლადის მილის Ø426მ მ=6მ / =22.5მ მონტაჟი ნორმალური ანტიკოროზული იზოლაციით	მ²/კმ 22,5/149,3

შენიშვნა:

1. შპს-ის ს.ს. მ.მ. არხის მანძილი 1500მ. შპს-1 + შპს-11
2. შპს-ის მონტაჟი მანძილი 1500მ. შპს-1 + შპს-11
3. ნაპირის ჰორიზონტი მონტაჟი

თანამდებობა	ხანა	საქმიანობა	თარიღი	ხელშეკრულება №309 ბ-17			
				სოხალისი და მდურთხილეთა რაიონის საკრებულო "მდურთხილეთა და სოხალისის კომუნალური სამსახურების აღმასრულებელი პირების" პა 396*21 + პა 910*20". (II მუხლი)			
				ყვარლანის რაიონი პა 549*32	სართლი	ნა/ფა	ფინანსური
					და	2-40	1
				ბიზნის და ზოგადი			