
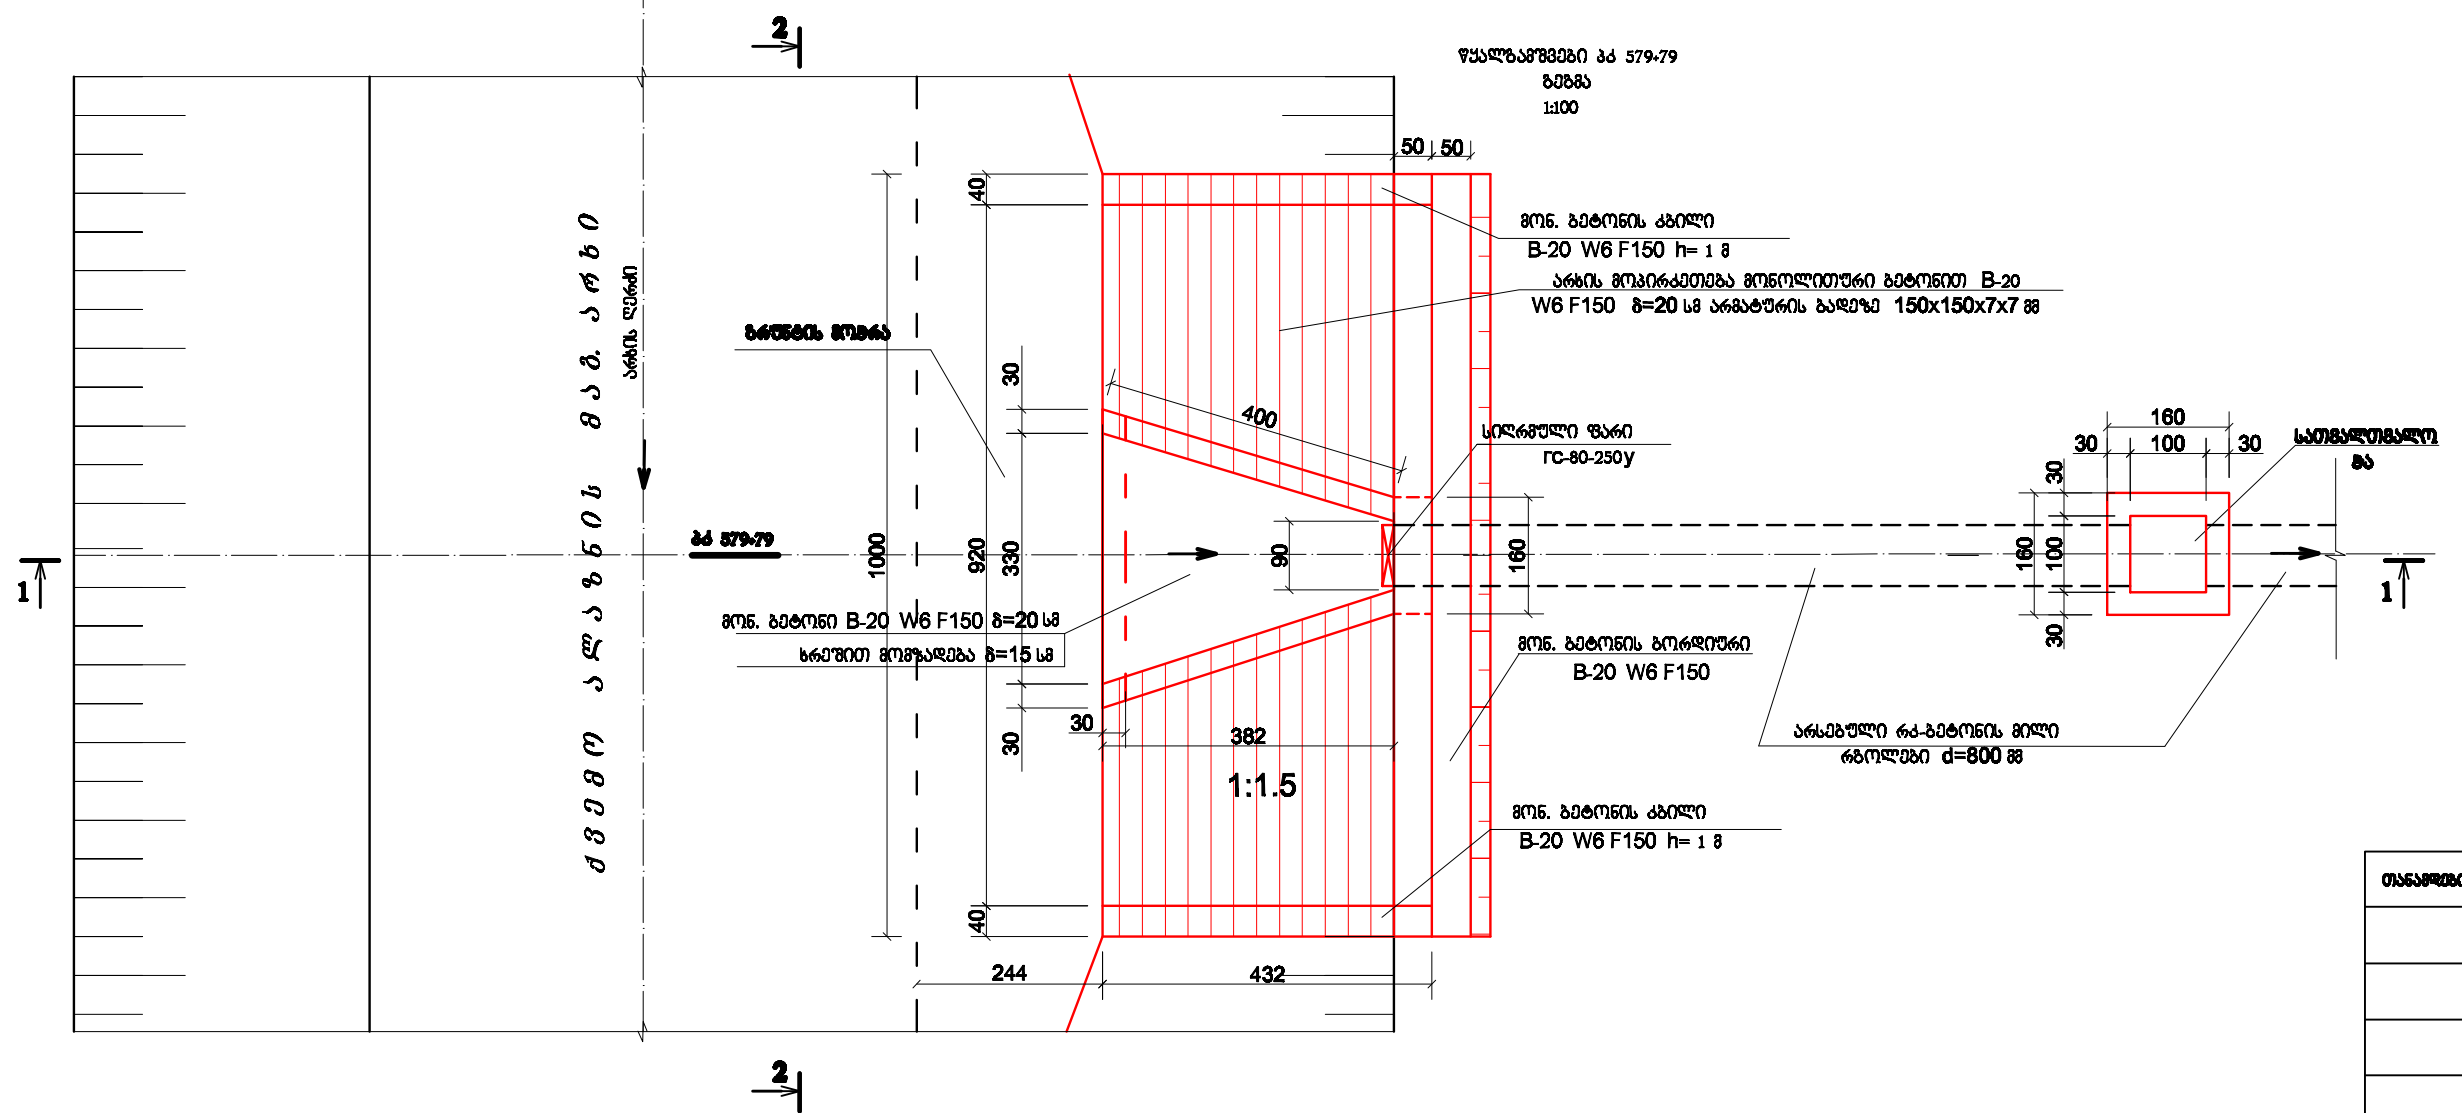
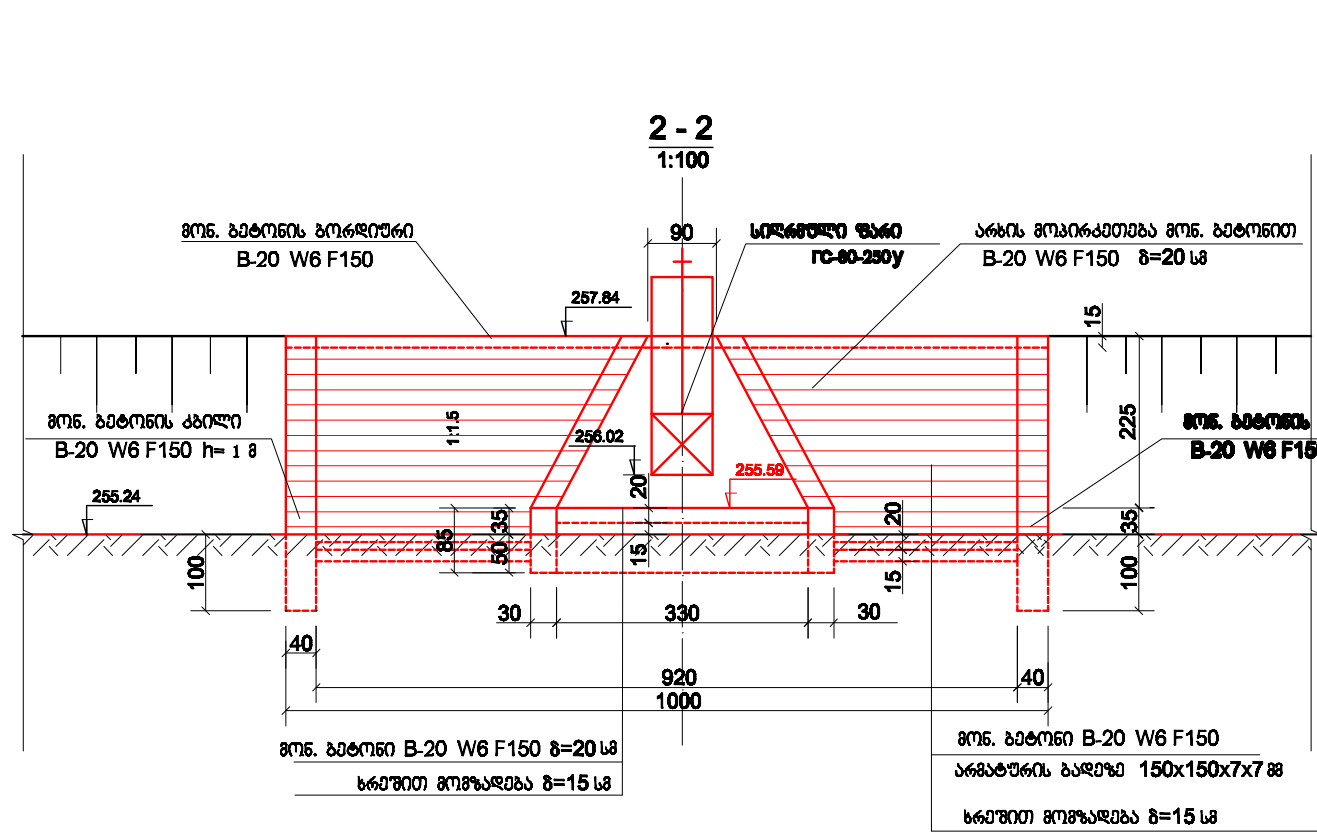
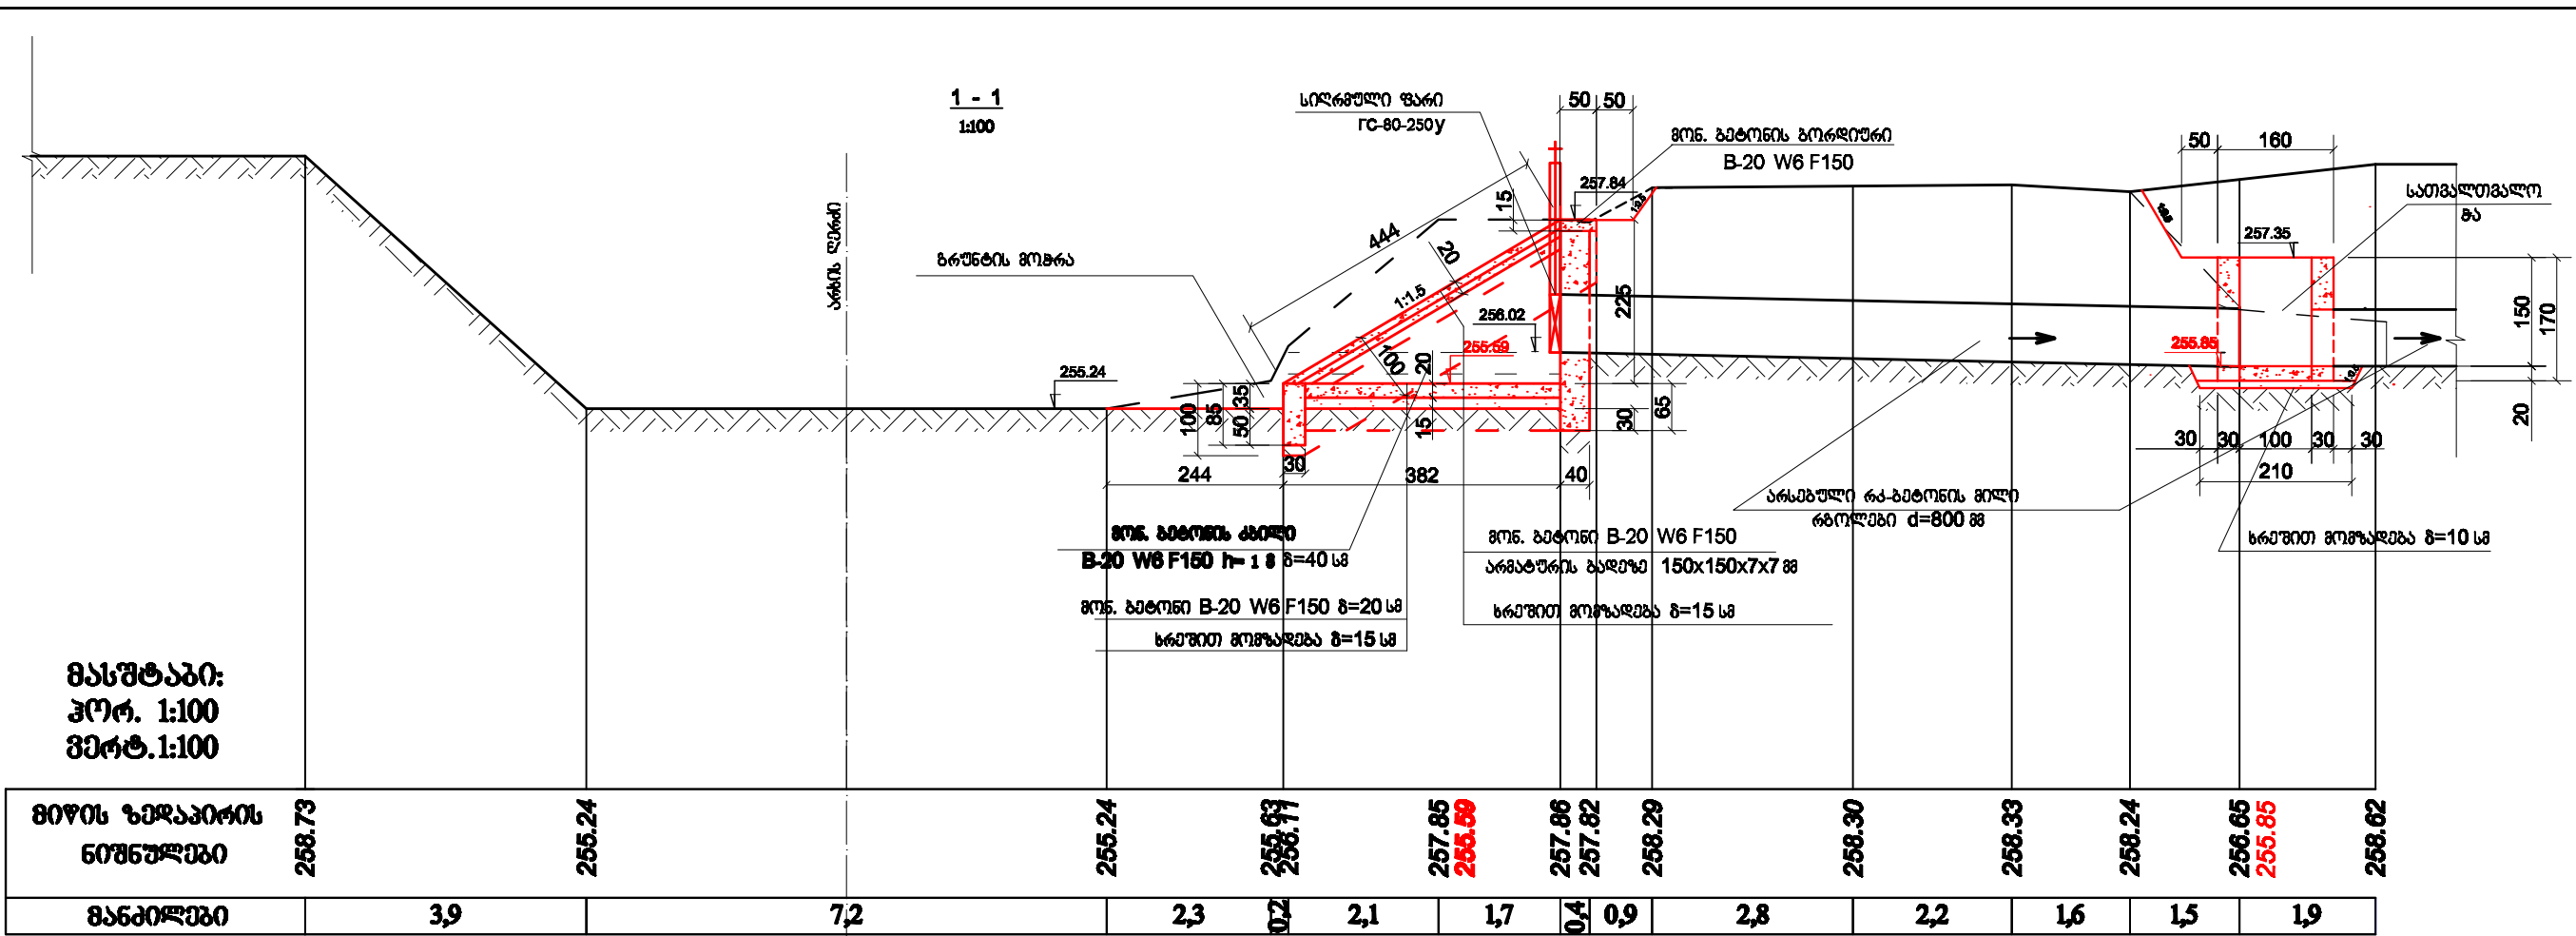


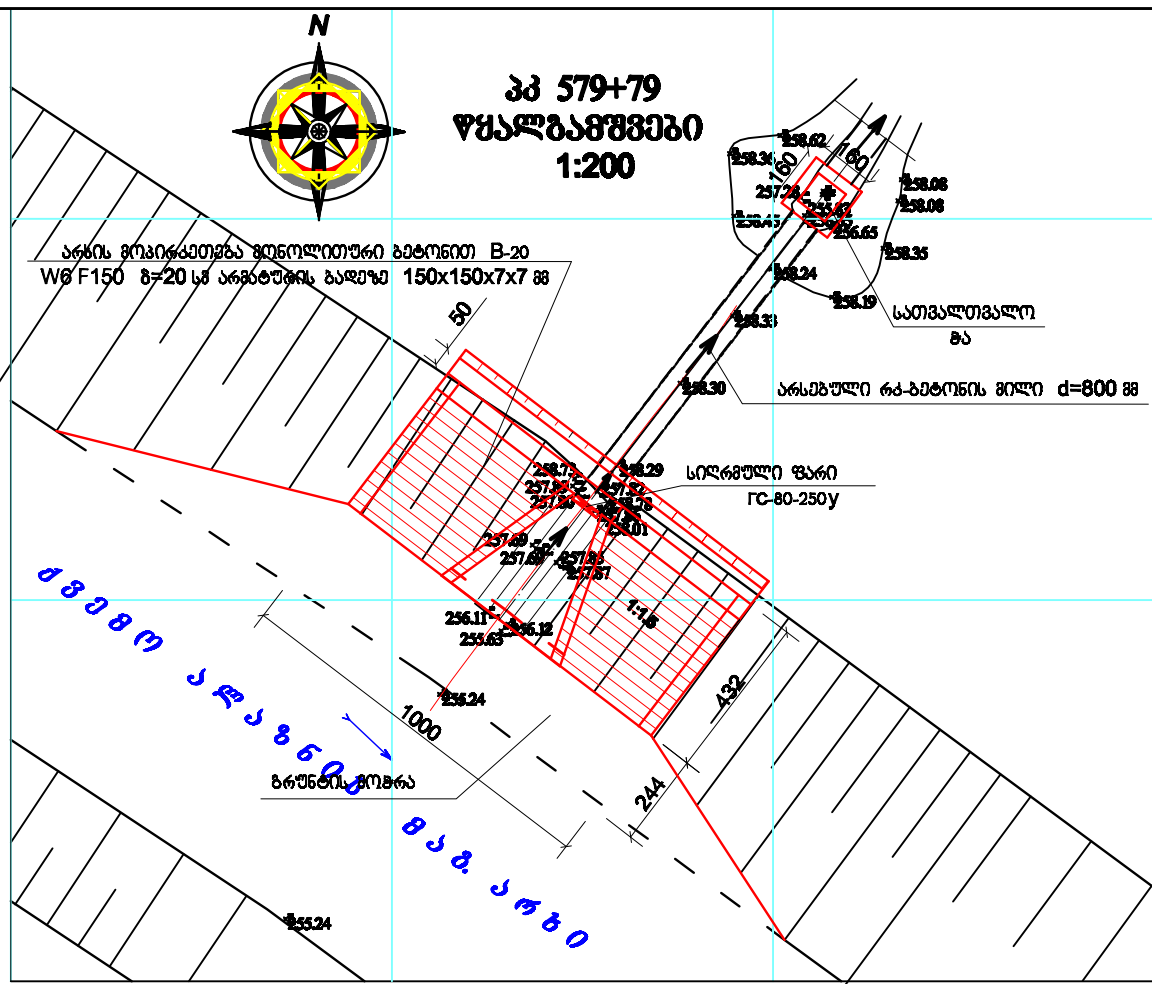

სამუშაოსათვის მოცულობების უწყისი			
№	სამუშაოს დასახელება	ერთ. გაან.	რ-ბა
I. წყალგამშვები			
1	არხის ბურჟინისაგან და ეკალბარდისაგან გაწმენდა, ხელით შეგროვება და დაწვა	მ²	15,0
2	არხის გაწმენდა დანალექი გრუნტისაგან 0.65მ³ ჩაშლის მოც. ექსკავატორით, გრუნტის გვერდზე დაყრით	მ³	73,0
3	არსებული რკინიგზის მიღობა ნაგებობის გაწმენდა დანალექი გრუნტისაგან ხელით	მ²	2,0
4	წყალმიმღების არსებული უფარგის სათავის მონგრევა პნეუმოჩაქუჩებით, დატვირთვა ავთომცვლელებზე და გატანა 10 კმ-ზე	მ³	2,5
5	არსებული დაზიანებული ფარის და ჩარჩოს დემონტაჟი დატვირთვა თვითმცვლელებზე და გატანა 7 კმ-ზე დასაწყობებით	კმ	75,0
6	III ჯგ. გრუნტის დამუშავება ქვაბულში 0.65მ³ ჩაშლის მოც. ექსკავატორით, გრუნტის გვერდზე დაყრით	მ³	26,0
7	იგივე, ხელით	მ²	2,0
8	გრუნტის უკუჩაყრა 0.65მ³ ჩაშლის მოც. ექსკავატორით	მ³	12,0
9	დარჩენილი გრუნტის დატვირთვა თვითმცვლელებზე და გატანა 10 კმ-ზე	მ³	89,0
10	მოსრეშვა ნაგებობის ქვეშ 15სმ	მ²	1,8
11	არხის ფერდების მოხრეშვა 15სმ	მ²	31,0
12	წყალგამშვების ძირის დაბეტონება მონ. ბეტონით B-20 W6F150 ბ=20სმ	მ²	1,6
13	იგივე, კედლების B-20 W6F150	მ²	6,0
14	კბილის მოწყობა წყალგამშვების შესასვლელში მონ. ბეტონით B-20 W6F150	მ²	0,85
15	მონ. ბეტონის კბილების მოწყობა მაგ. არხის მოპირკეთებულ უბანზე B-20 W6F150	მ²	4,10
16	არხის ფერდების დაბეტონება მონ. ბეტონით B-20 W6F150 ფოლადის ბადეზე ბ=20სმ	მ²	5,80
17	ფოლადის ბადე 150/150/7/7 88	მ²/კმ	31/133,61
18	მონ. ბეტონის კბილების მოწყობა მაგ. არხის მოპირკეთებულ უბანზე B-20 W6F150	მ²	4,10
19	ბორდიურის მოწყობა მონ. ბეტონით მაგ. არხის მოპირკეთებულ უბანზე B-20 W6F150	მ²	0,7
20	სიღრმული ფარის მონტაჟი IC 80-250y	კმ	175,8
მათ შორის ფარი		კმ	45,7
ამწე-მქანისი IB		კმ	43,7
ჩასატანებული ნაწილები		კმ	82,0
სამაგრი დეტალები		კმ	1,7
შემამჭიდრობელი რეზინა		კმ	2,7
ფარის შეღებვა ზეთიანი საღებავით ორ ფენად		მ²	3,0
II. სათვალთვალო ჭა			
21	III ჯგ. გრუნტის დამუშავება ქვაბულში 0.25მ³ ჩაშლის მოც. ექსკავატორით, გრუნტის გვერდზე დაყრით	მ³	12,0
22	იგივე, ხელით	მ²	2,0
23	გრუნტის უკუჩაყრა 0.25მ³ ჩაშლის მოც. ექსკავატორით	მ³	10
24	დარჩენილი გრუნტის მოსწორება ბუღდოხებით 10მ-ზე გადაადგილებით	მ²	4
25	მოსრეშვა ნაგებობის ქვეშ ბ=10სმ	მ²	0,48
26	წყალგამანაწილებელი ჭის ძირის დაბეტონება მონ. ბეტონით B-20 W6F150	მ²	0,2
27	იგივე, კედლების B-20 W6F150	მ²	2,35

- შენიშვნა:
- მ.პ.ალანის სს. მ.პ. არხის ბეჭედი მ 1:5000 იხ. შპ1-1 + შპ1-11
 - შპ1-11 იხ. მ.პ.ალანის სს. მ.პ. არხის ბეჭედი მ 1:5000 იხ. შპ1-11
 - ნახაზზე ზომები მრეცხვლიან სანტიმეტრებში

თარიღი	გამა	სალონი	თარიღი	სამუშაოსათვის №309 ს-2/17		
				სალონი და მ.პ.ალანის სს. მ.პ. არხის ბეჭედი მ 1:5000 იხ. შპ1-11 + შპ1-11 (II მ.პ.ალანის)		
				წყალგამშვები კპ 579+79	სალონი	ნა/შპ1-11
				ბეჭედი და ზომები	შპ1-11	1