



1 - 1

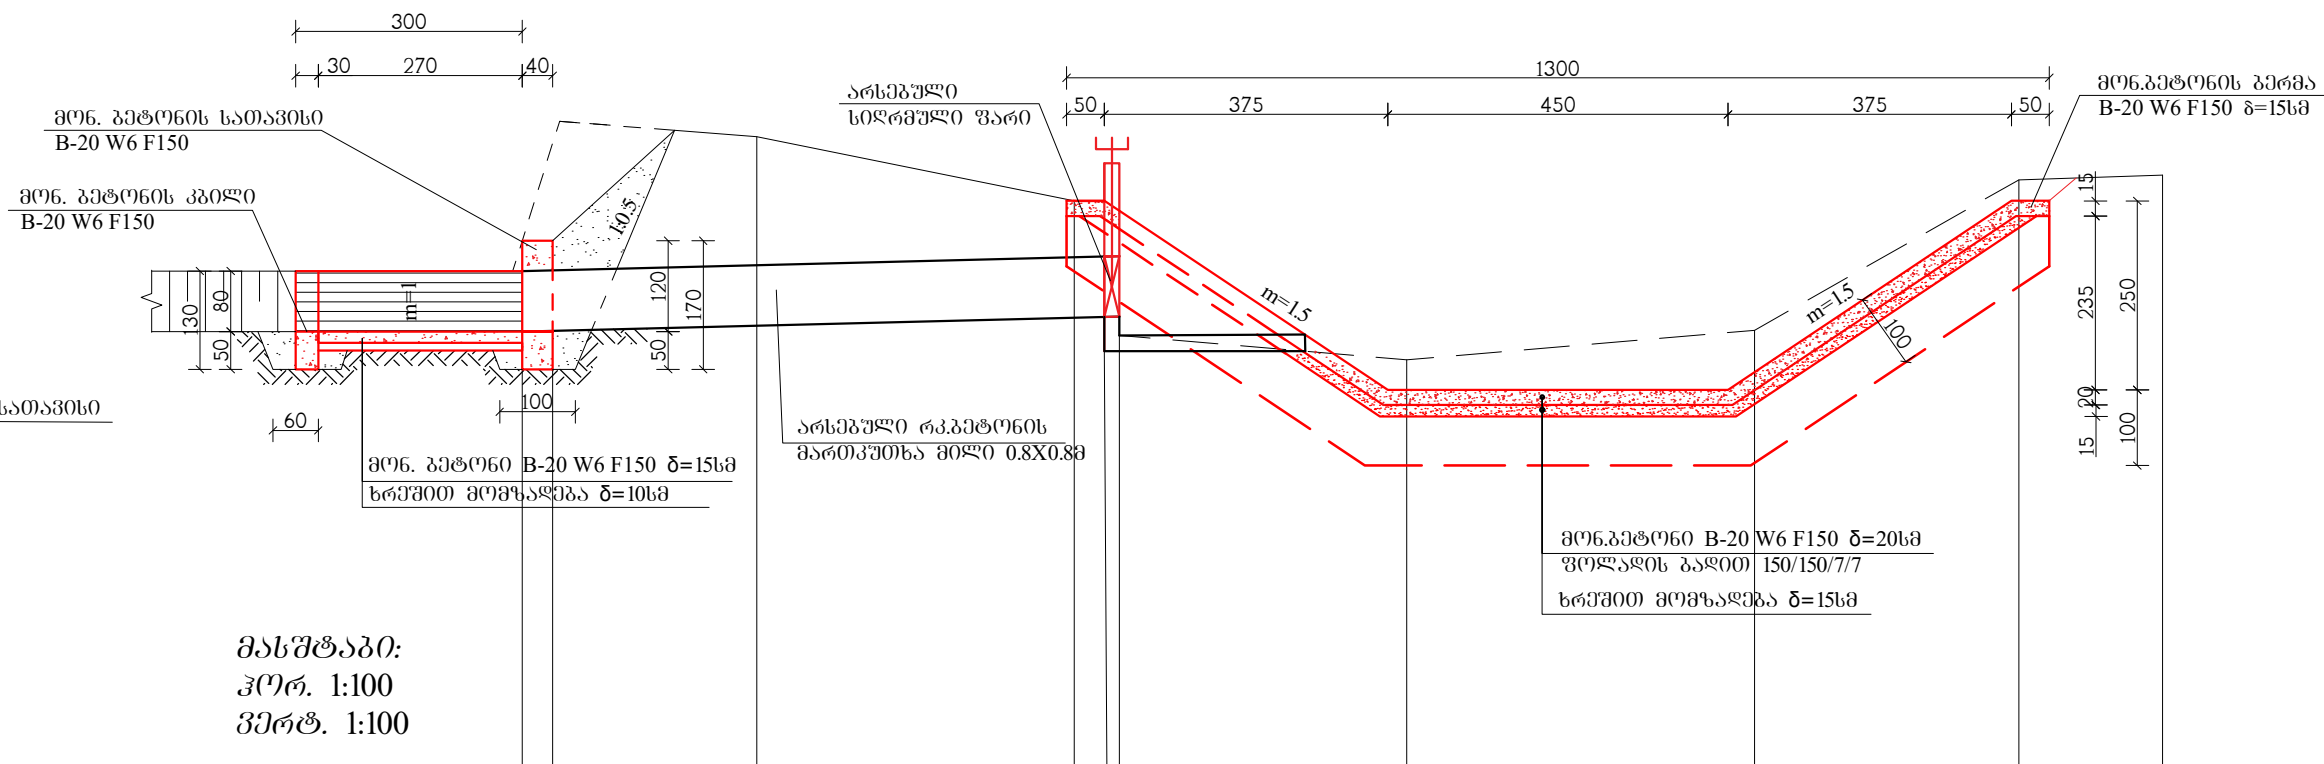




მასშტაბი:
ჰერ. 1:100
ვერტი. 1:100

მომხმარებლის ზეგავლენის ფინანსური	254,59 255,49 257,49		257,28	256,43 256,43 256,93 256,93 254,65		254,33	254,72	256,71	256,71
მანძილში	0,4	2,7	4,2	0,4	3,8	4,6	3,5	1,9	

3-3
 3-1:100

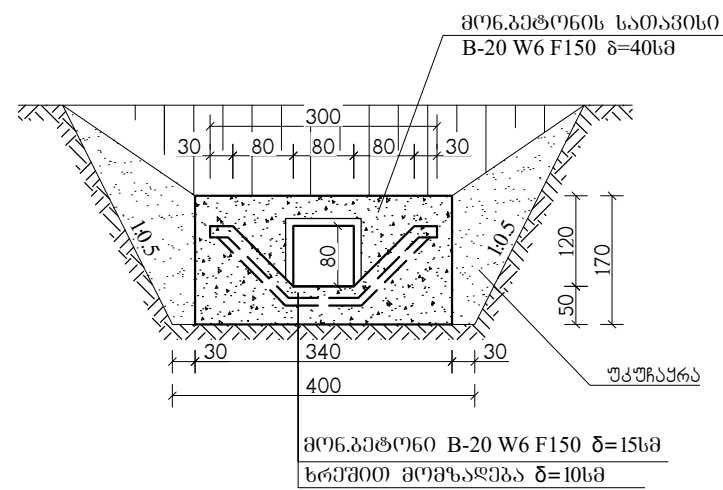

4-4
 3-1:100

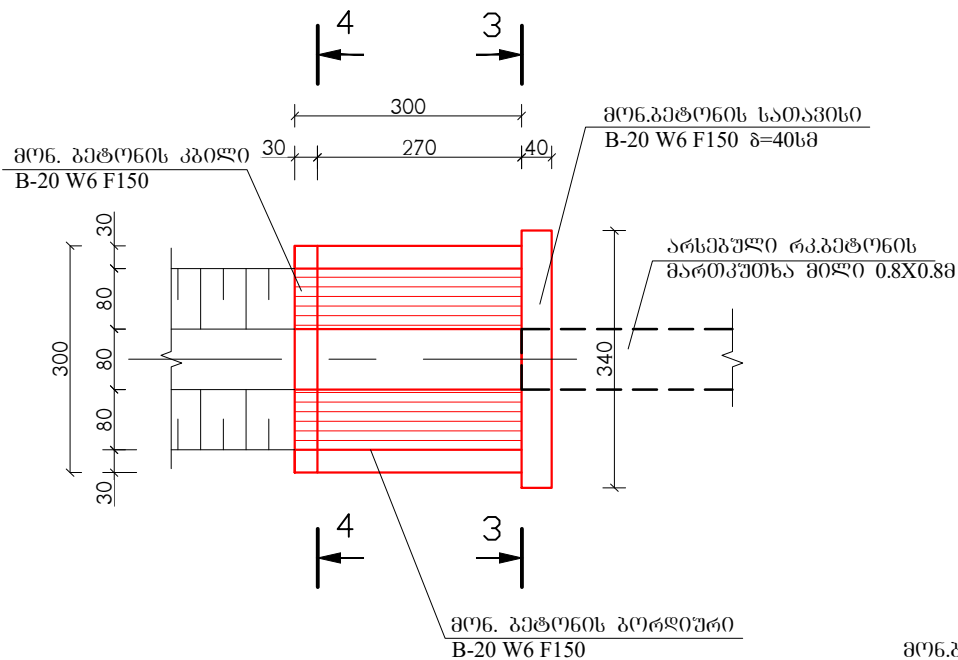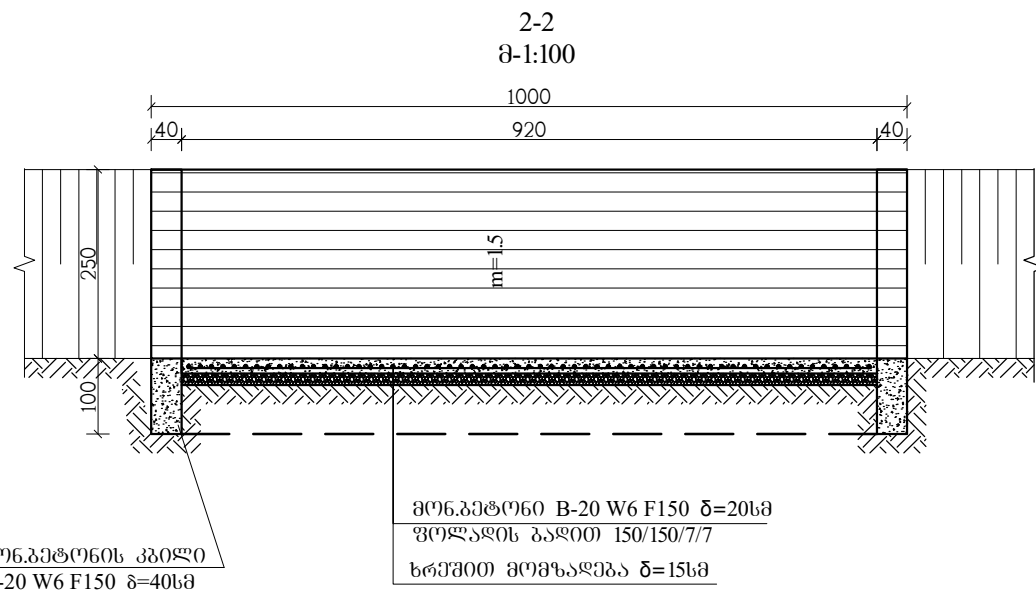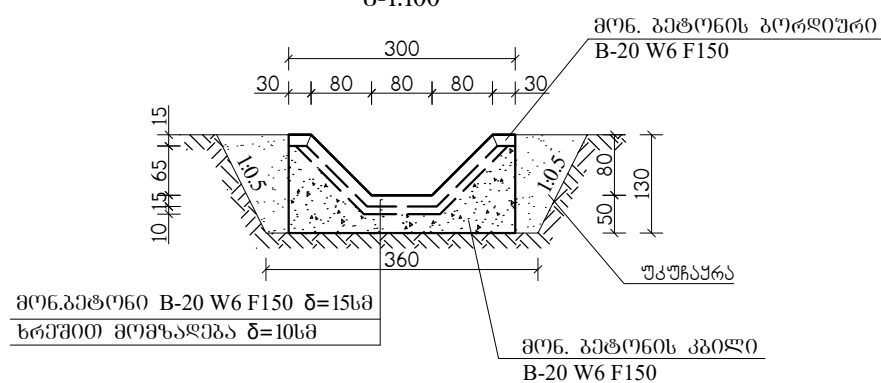

სამუშაოს მოცულობის უწყისი			
№	სამუშაოს დასახელება	ერთეულის განმარტება	რაოდენობა
1	3	4	5
	I. წყალმომარაგება		
1	კანის ტერიტორიაზე ბუნების და გეოლოგიური გაკვეთის ხედი, შედგენილი და დაწესებული	მ²	46,0
2	წყალმომარაგების გაწევის დაწესებული გეოლოგიური დაწესება	მ³	6
3	ოთხკუთხედიანი მიწის დაწესებული გეოლოგიური ხედი	მ³	1
4	III ჯგ. გეოლოგიური დაწესება ქვედაპირ 0,65მ ნაპირის მიც. კლასიფიკაციით, გეოლოგიური დაწესება	მ³	131
5	გეოლოგიური საბოლოო დაწესება ხედი, გეოლოგიური დაწესება	მ³	9
6	გეოლოგიური უკუდასახურება 0,65მ ნაპირის მიც. კლასიფიკაციით	მ³	42
7	დაწესებული გეოლოგიური დაწესება გეოლოგიური 20მ-ზე გადაადგილებით	მ³	105
8	ხრეში მომზადდება მოპირკეთებული არხის ძირზე 0-15მ	მ³	11
9	ხრეში მომზადდება მოპირკეთებული არხის ფერდობზე 0-15მ	მ³	83
10	არხის ძირის მოწყობა მინ. ბეტონით B-20 W6F150 0-20მ ფენის დაწესება 150/150/7/7	მ³	8,3
11	არხის ფერდობის მოწყობა მინ. ბეტონით B-20 W6F150 0-20მ ფენის დაწესება 150/150/7/7	მ³	16,6
12	მინ. ბეტონის B-20 W6F150 კბილების მოწყობა მაგ. არხის მოპირკეთებულ უბანზე	მ³	12
13	ფენის დაწესება 150/150/7/7	მ²/მ	125/578,75
14	ბორცვების მოწყობა მინ. ბეტონით B-20 W6F150 0-15მ	მ³	1,3
15	წყალმომარაგების კედლების და ძირის გარეცხვა წყლიანი წყლის ჰაერით	მ²	9
16	ხედაობის დაწესება სამუშაოს დაწესების წინ	მ²	9
17	წყალმომარაგების კედლების შედგენილი ქვიშა-ცემენტის ხსნარით ქვიშა-ცემენტის დაწესებით (ცემენტის წონის 15%-ის ოდენობით) სისქით 2სმ	მ²	4
18	წყალმომარაგების კედლების ქვიშის და ძირის მოპირკეთება ქვიშა-ცემენტის ხსნარით ქვიშა-ცემენტის დაწესებით (ცემენტის წონის 15%-ის ოდენობით) სისქით 2სმ	მ²	5
19	ხიდის ფენის დაწესება-მოპირკეთება	კმ	47
20	ფარის, ნაპირის და აშენებული ნაპირის გაწევის კანისა და რკინის ჯგუფით	მ²	3
21	შენიშნული ზედაპირი საღებავით ორ ფენად	მ²	3
22	შენიშნული რეზინის გამოცხადება	კმ	2,7
	II. გამოსახედილი უბანი		
1	III ჯგ. გეოლოგიური დაწესება ქვედაპირ 0,25მ ნაპირის მიც. კლასიფიკაციით, გეოლოგიური დაწესება	მ³	3,5
2	იგუფი, ხედი	მ³	0,5
3	უკუდასახურება 0,25მ ნაპირის მიც. კლასიფიკაციით	მ³	2
4	დაწესებული გეოლოგიური დაწესება გეოლოგიური 10მ-ზე გადაადგილებით	მ³	2
5	ხრეში მომზადდება არხის ძირზე 0-10მ	მ³	0,22
6	ხრეში მომზადდება არხის ფერდობზე 0-10მ	მ²	6,1
7	არხის ძირის მოწყობა მინ. ბეტონით B-20 W6F150	მ³	0,33
8	არხის ფერდობის მოწყობა მინ. ბეტონით B-20 W6F150	მ³	0,92
9	სათვისის მოწყობა მინ. ბეტონით B-20 W6F150	მ³	2,1
10	მინ. ბეტონის კბილების მოწყობა B-20 W6F150	მ³	0,88
11	მინ. ბეტონის ბორცვის მოწყობა B-20 W6F150	მ³	0,3

შპს-ს მფლობელები:

1. ქვ. აღაზნოს სს. მაგისტრალური არხის გეგმა
მ. 15000 მხ. ფურც. №1-1÷№1-11
2. ვარევი იხილეთ მმანიაურ ნაწილში
3. ნახაზი ზომები მოცემულია სმ-ში

თანამდებობა	გვარი	ხელმოწერა	თარიღი				
				სიონაღის და ღუმოფლისწყაროს მუნიციპალიტეტებში "ქვემო ალაზნის ხს. მამ. არხის და კიბოტაქმეიკური ნაგებობების აღმანა-რეაბილიტაციის პპ 396+21+პპ 910+20". (II პტაპი)			
				წყალგამწვები პპ 609+14	სტადიი	ნახ./ფურც.	ფურცლები
					დ.პ.	2-57	1
				გეგმა და ჭრილები			