
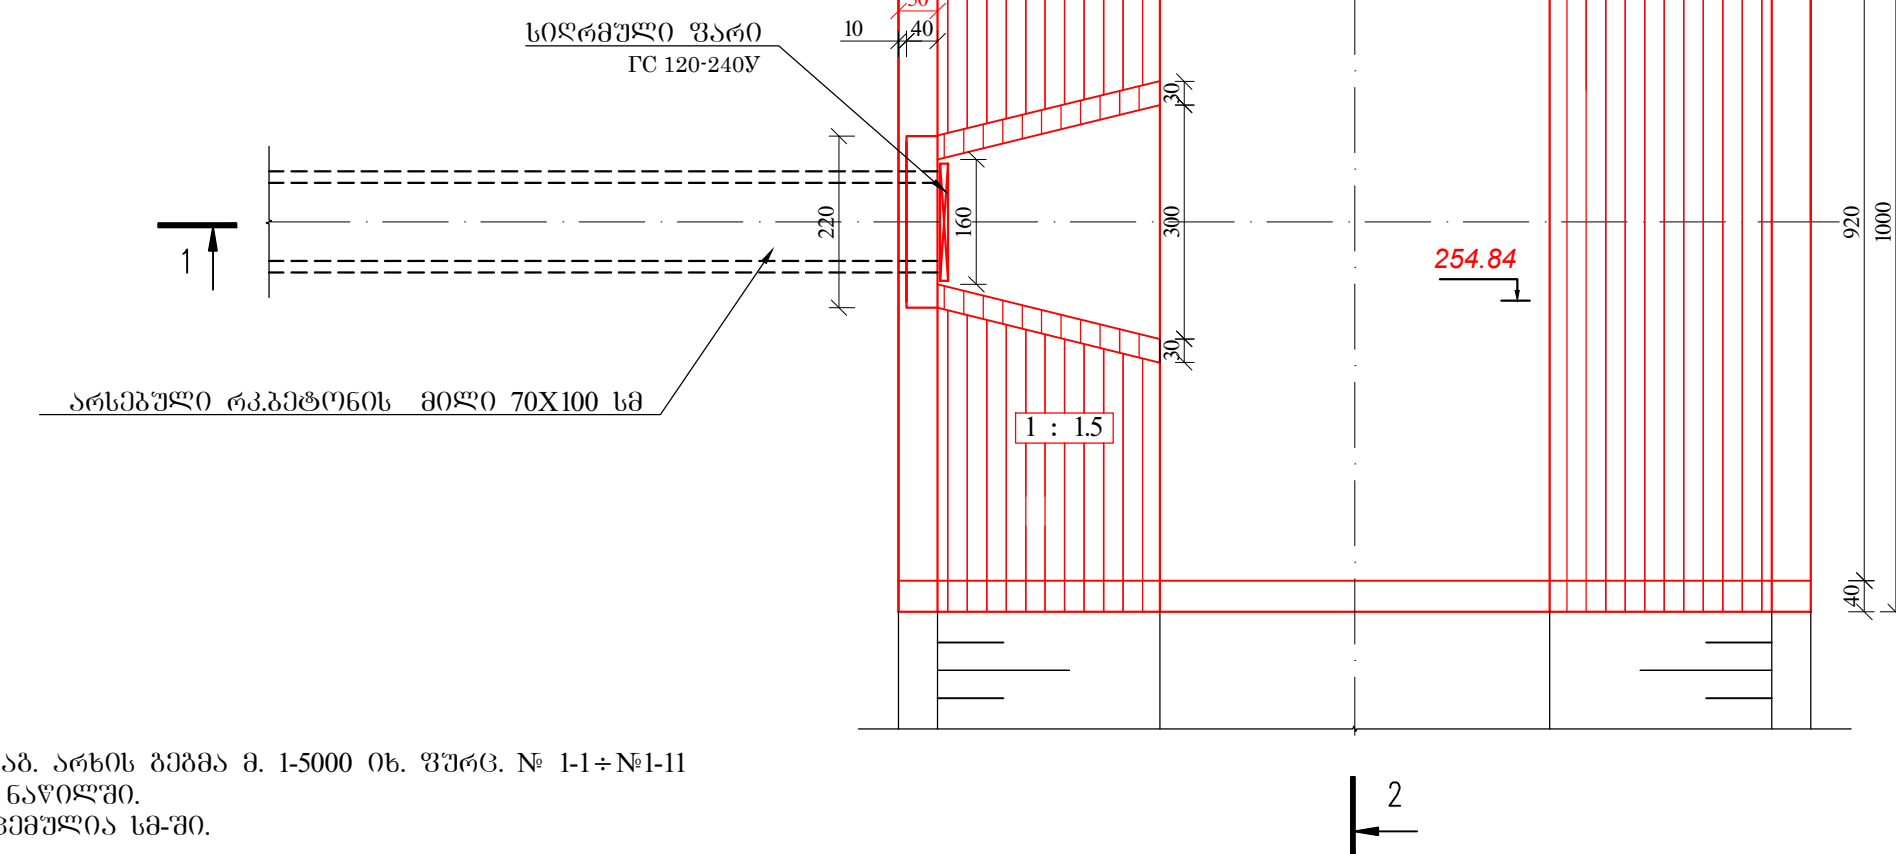
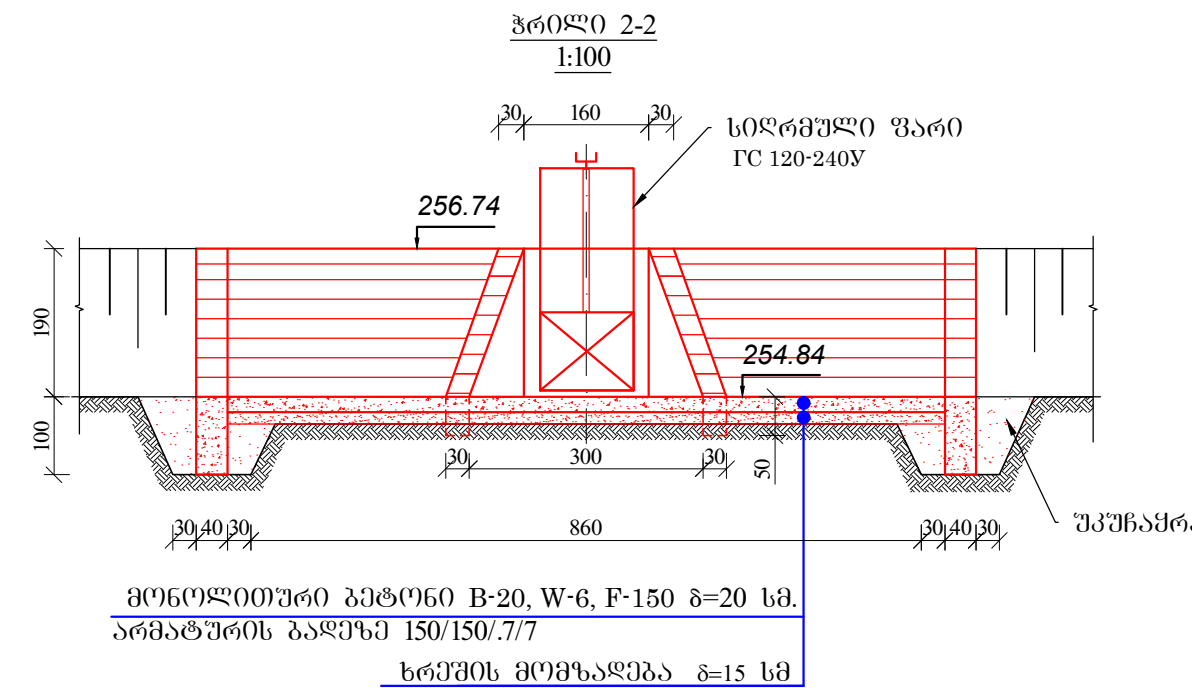
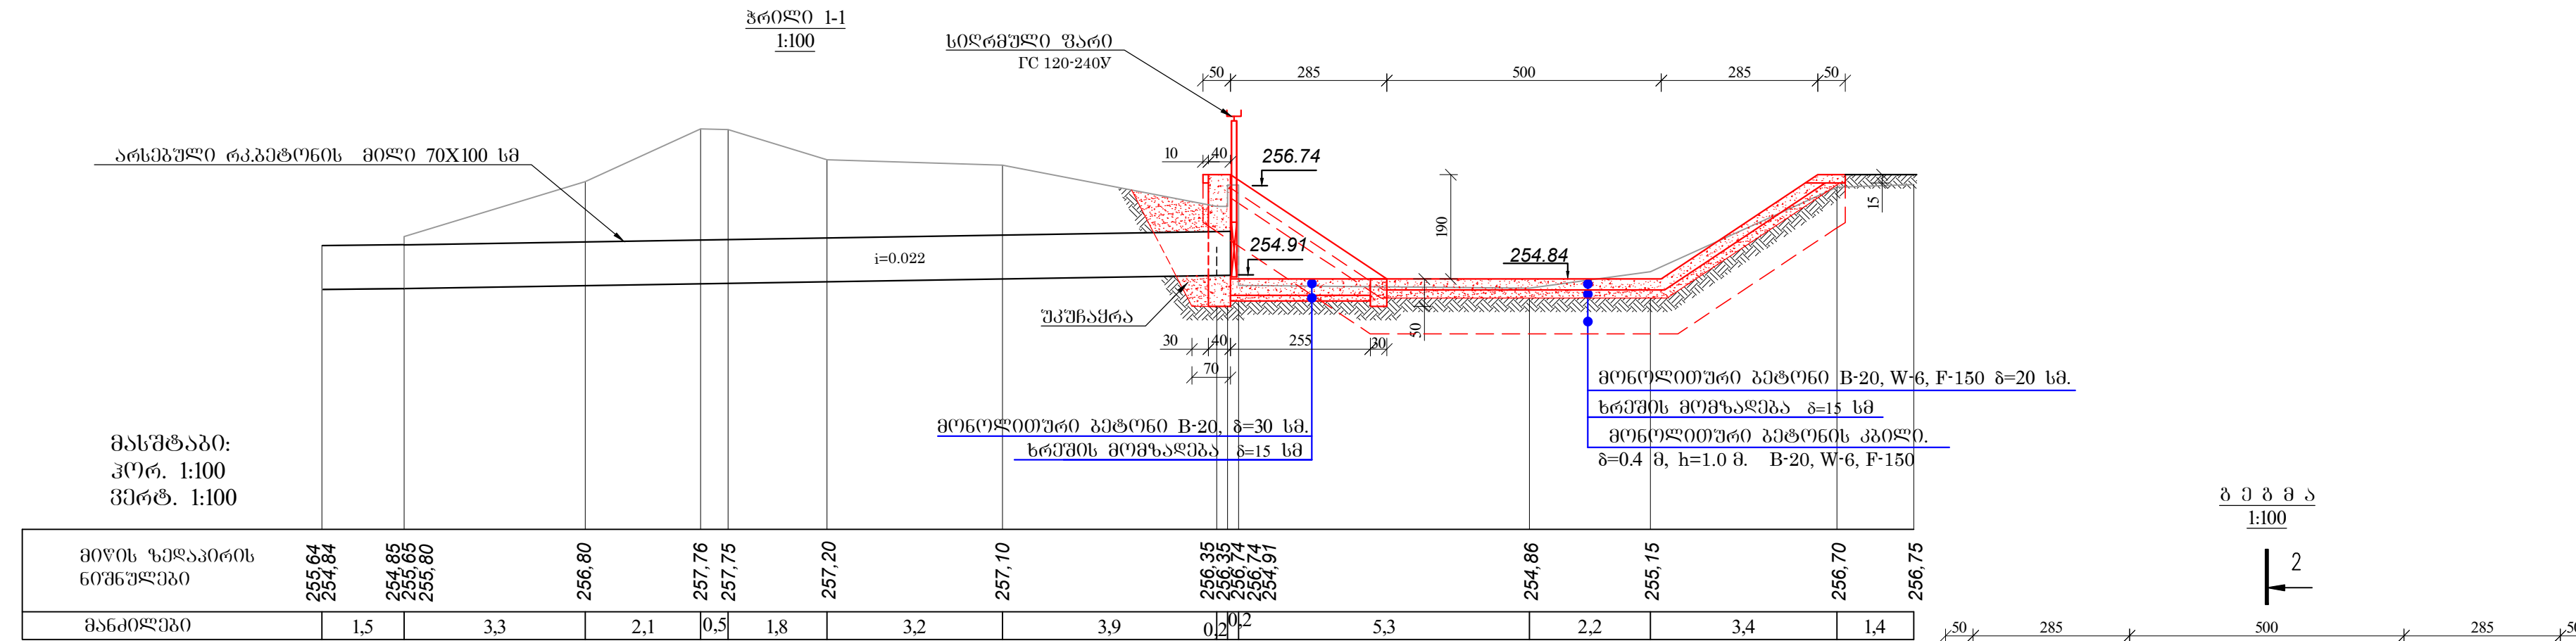


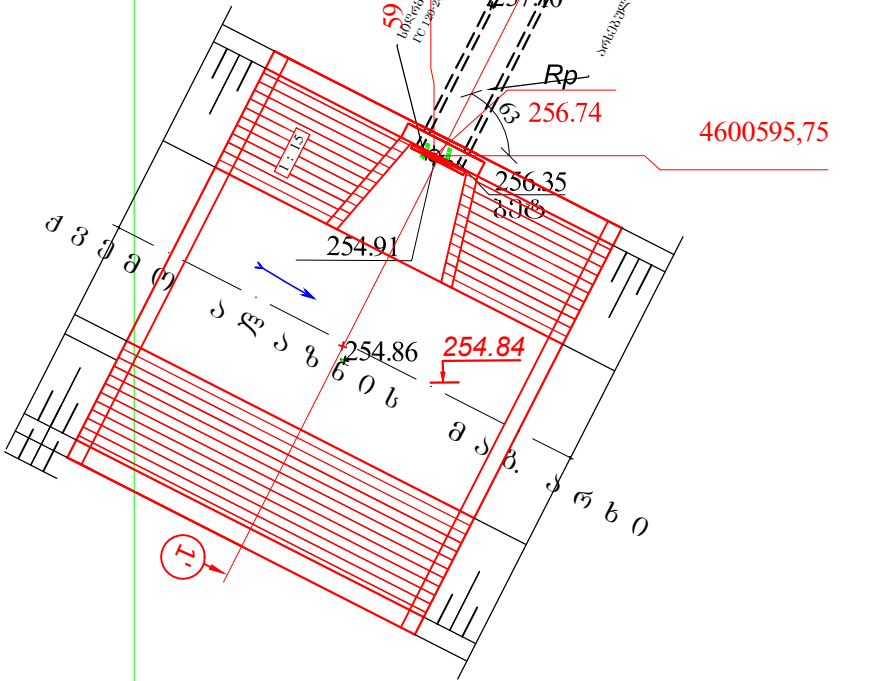

1. ქვემო ალაზნის სს. მაგ. არხის გზებზე მ. 1-5000 იხ. უპრც. № 1-1 ÷ №1-11
2. ჭარბი იხილეთ მძ. ნაწილში.
3. ნახაზზე ზომები მოცემულია სმ-ში.

				ხელშეკრულება №309 ს-ბ/17			
				სიონაღის და დუღოფლისწყაროს მუნიციპალიტეტებში "ქვემო ალაზნის სს. მან. არხის და აღდგენისათვის ნაშენობების აღდგენა-რეაბილიტაციის პპ 396+21+პპ 910+20". (II ეტაპი)			
				წყალბანაშენები პპ 614+91	სტადია	ნახ./ფურც.	ფურცელი
					დ.კ.	2-58	1
				გეგმა და ჭოტილი			