
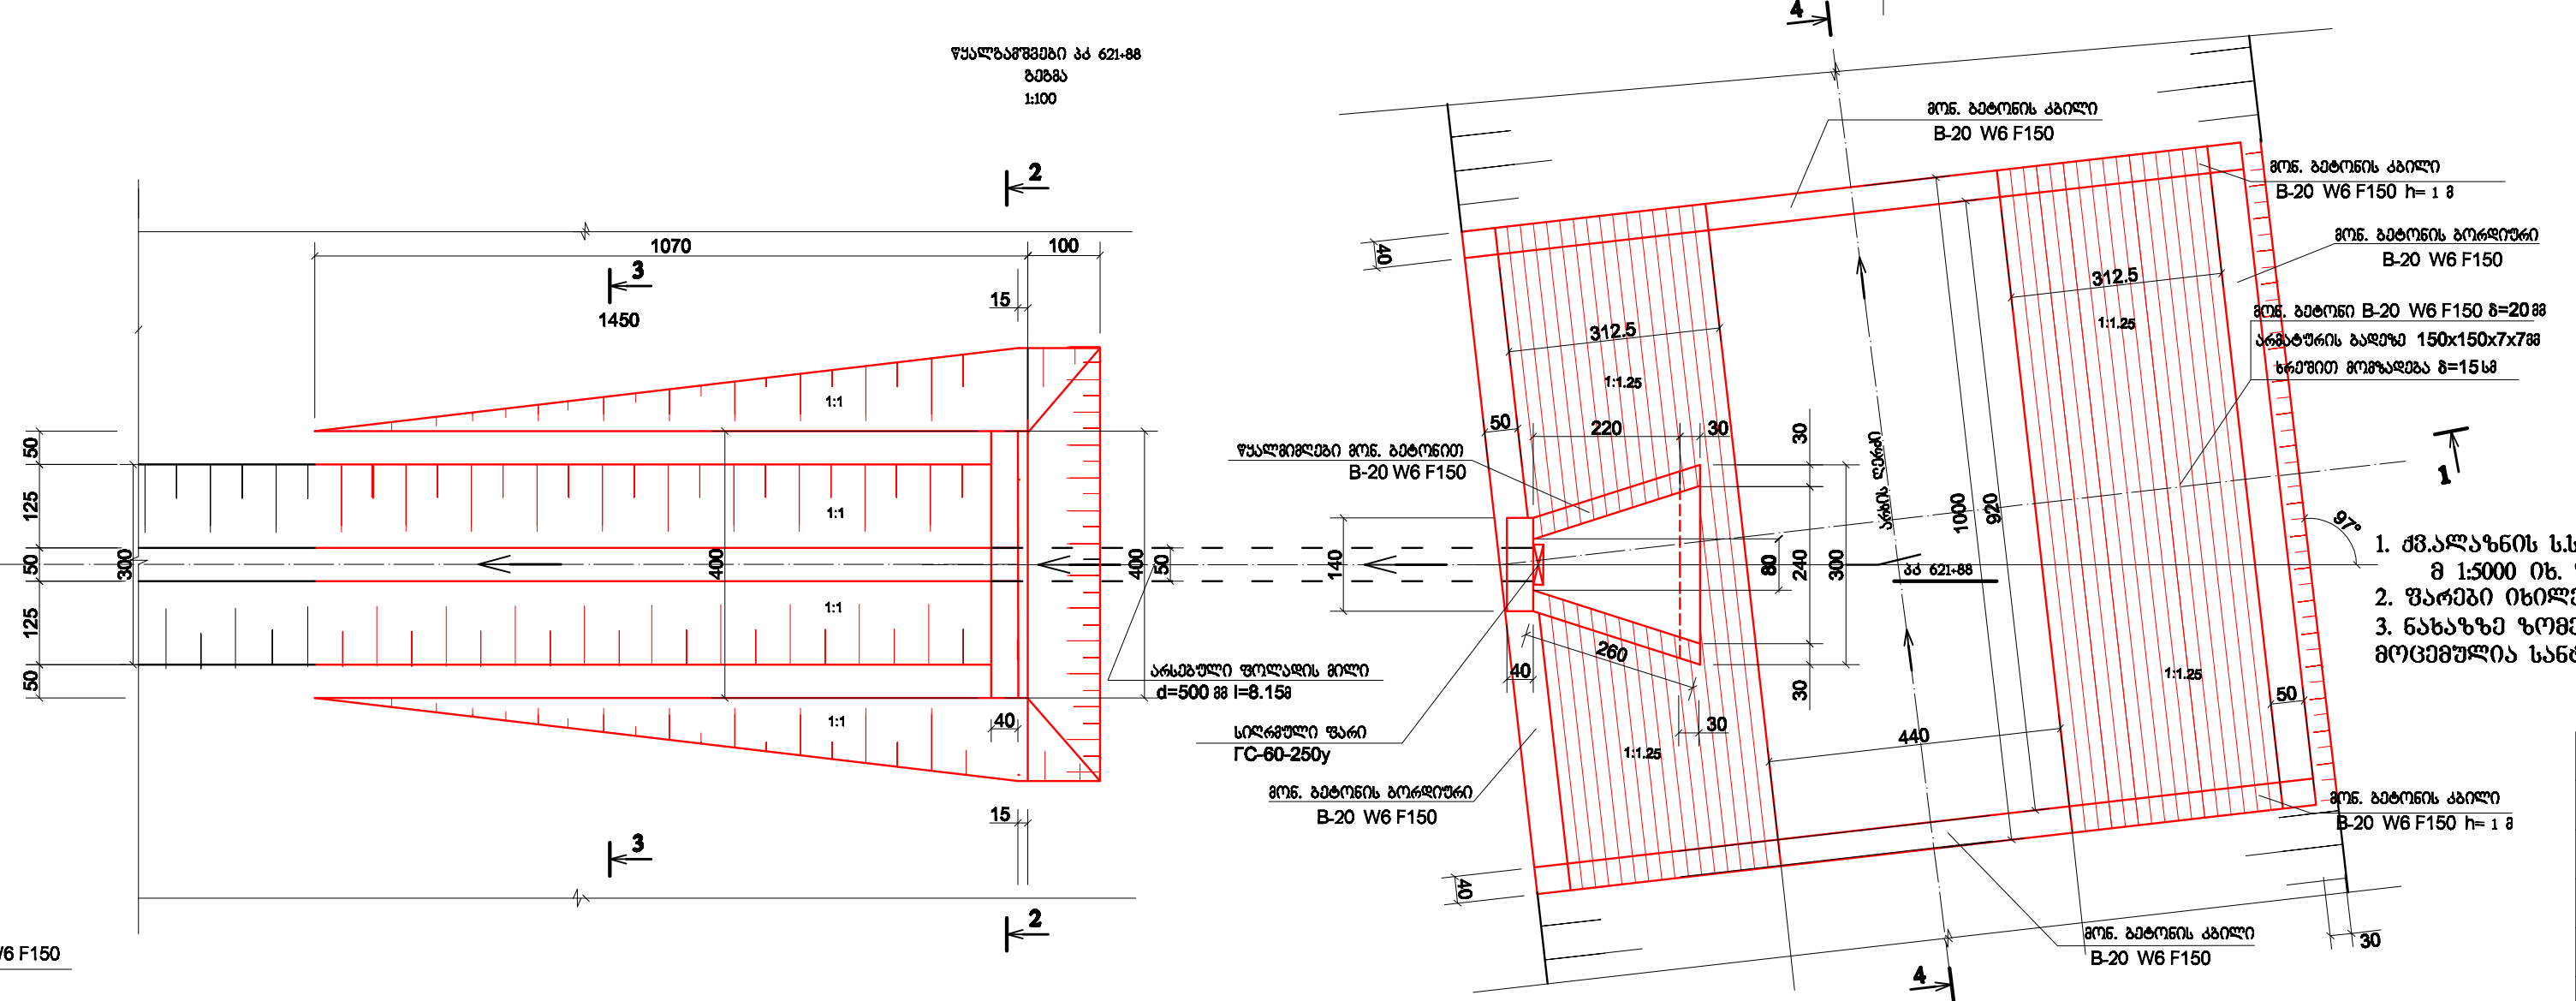
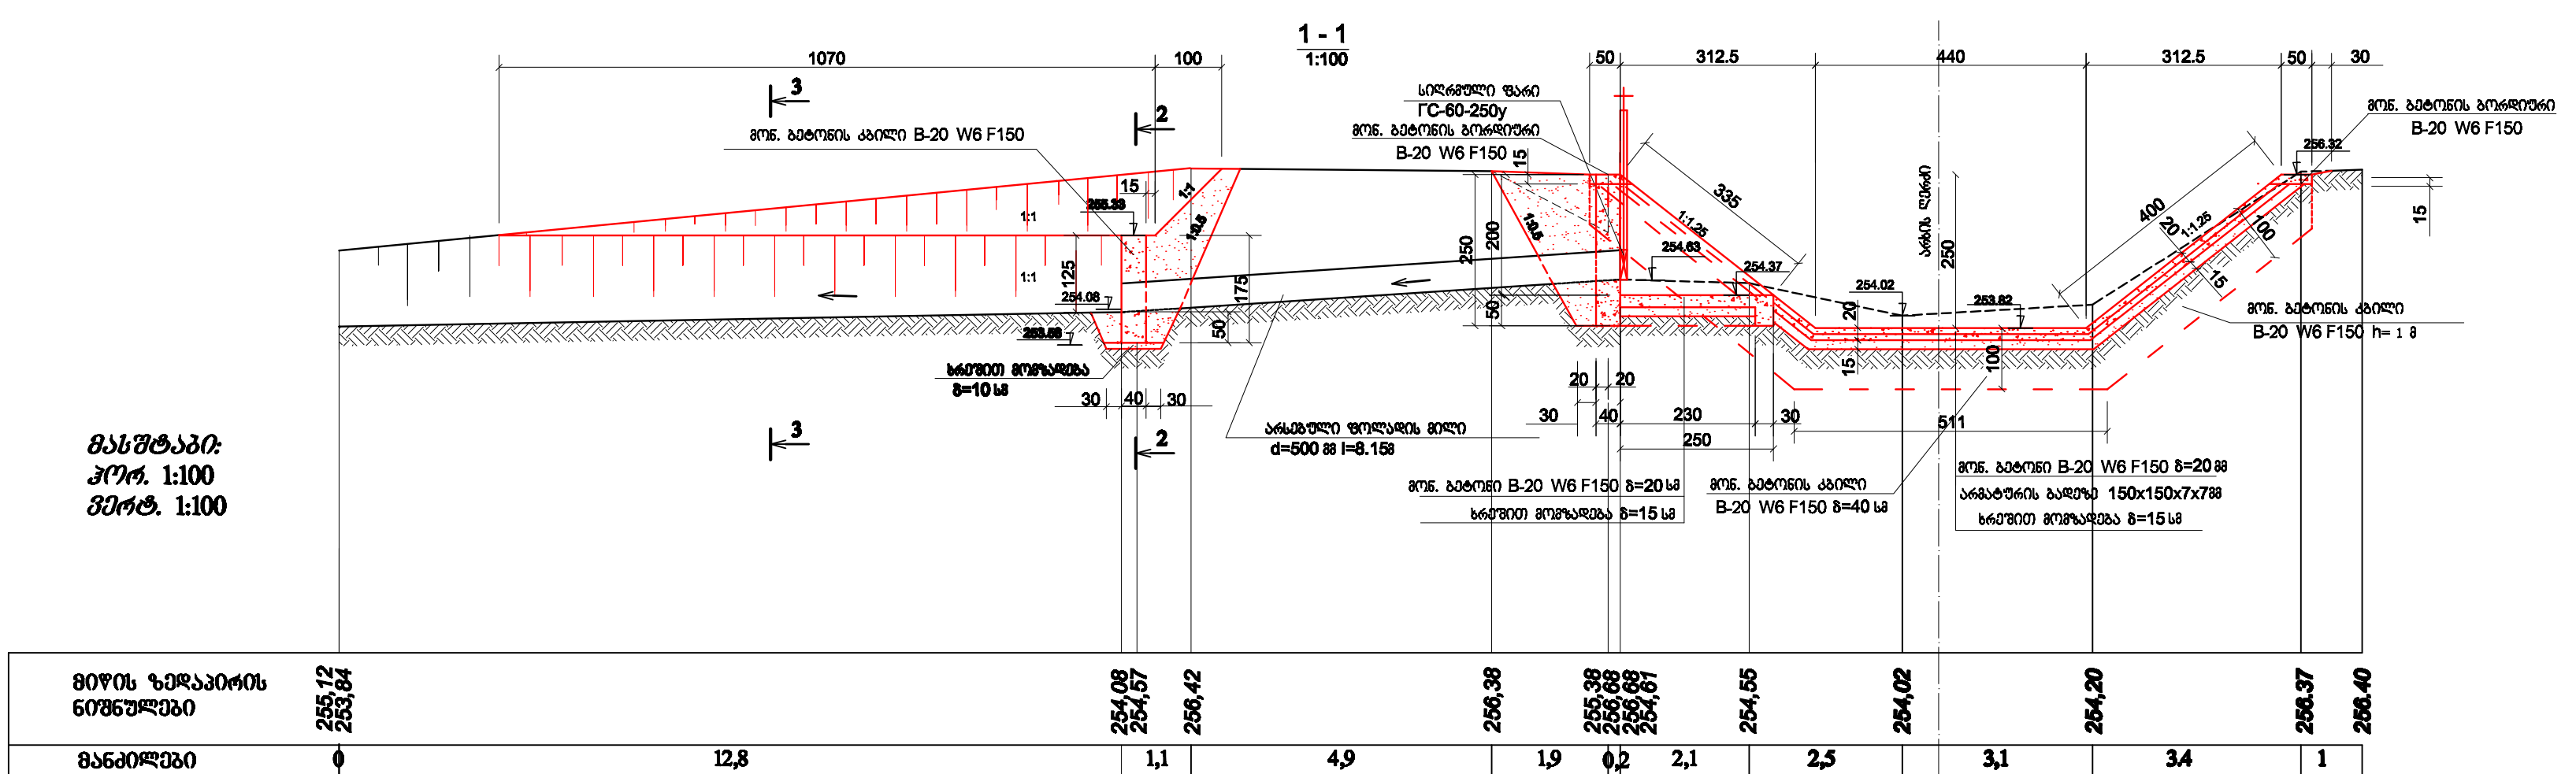
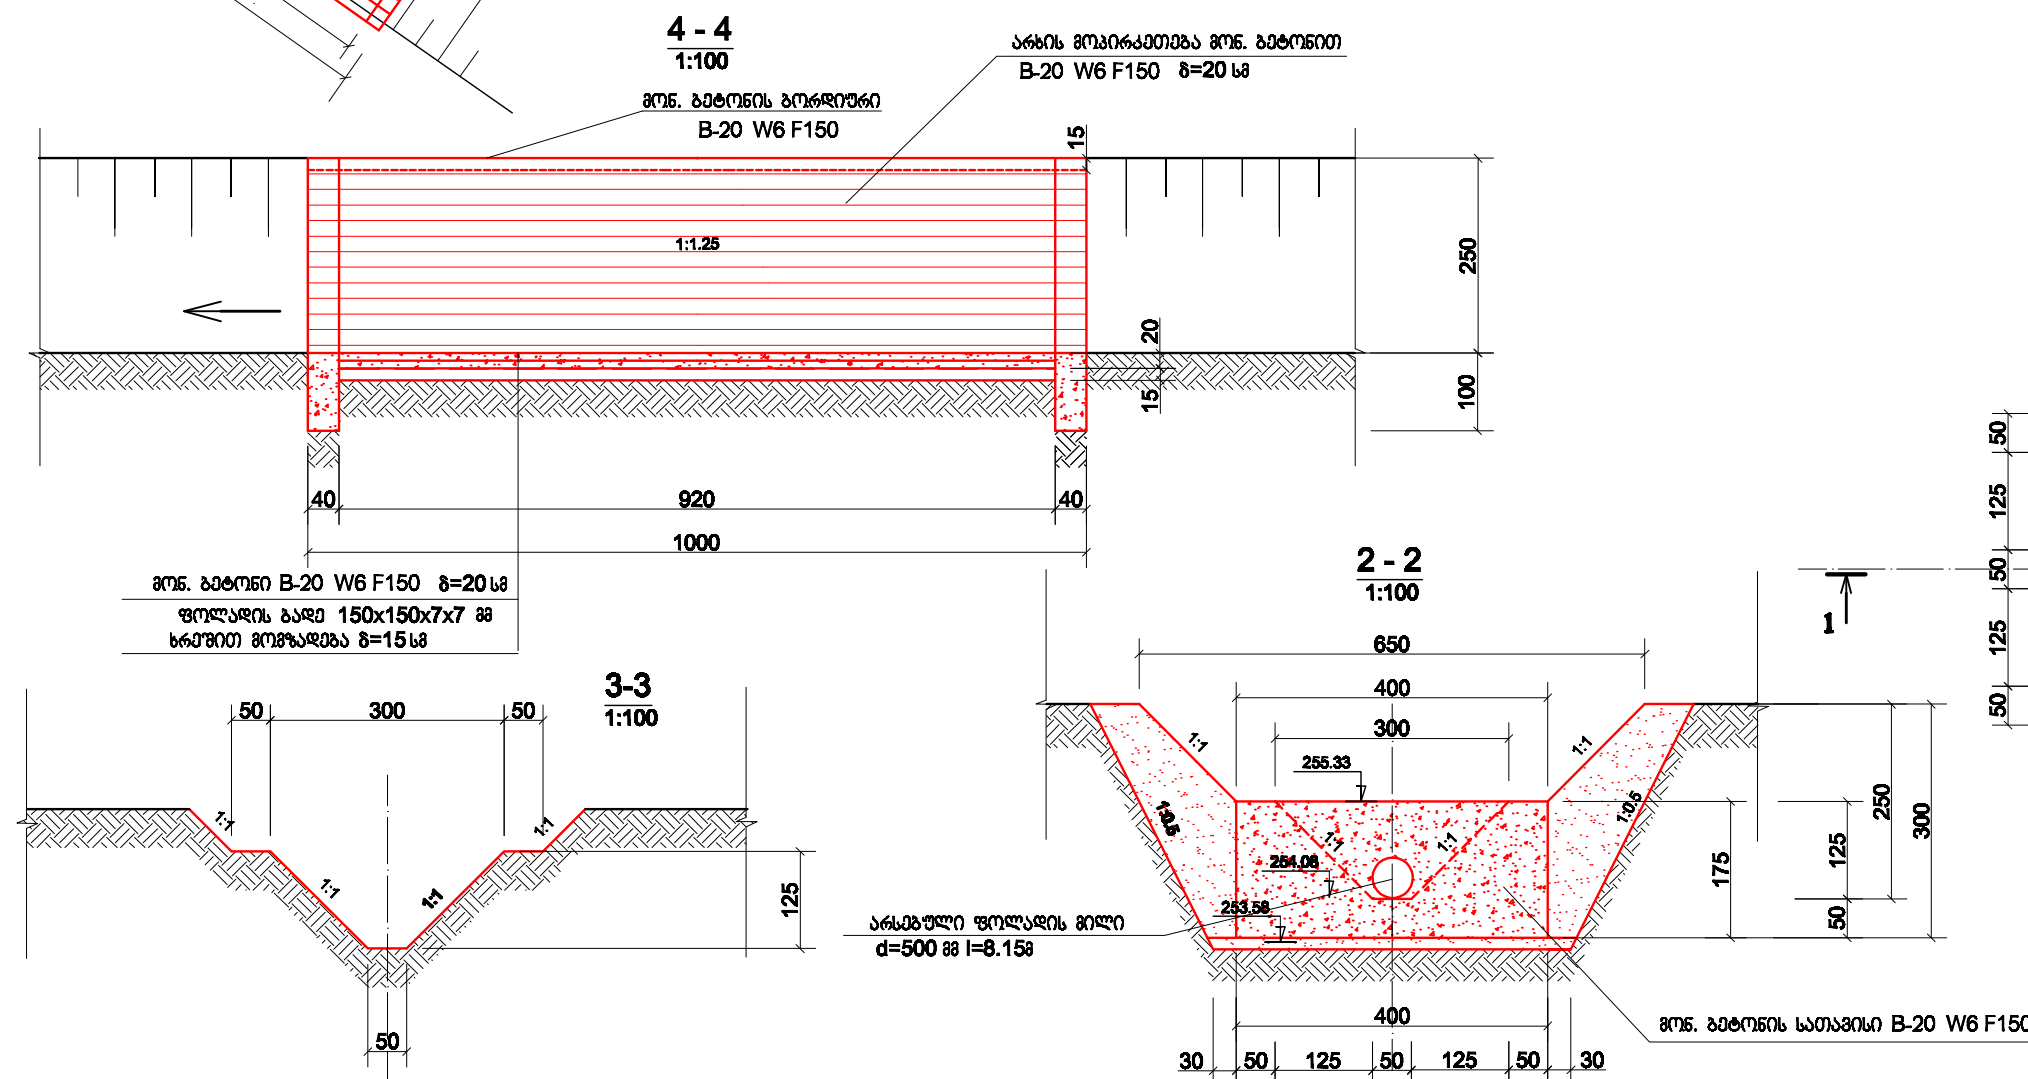


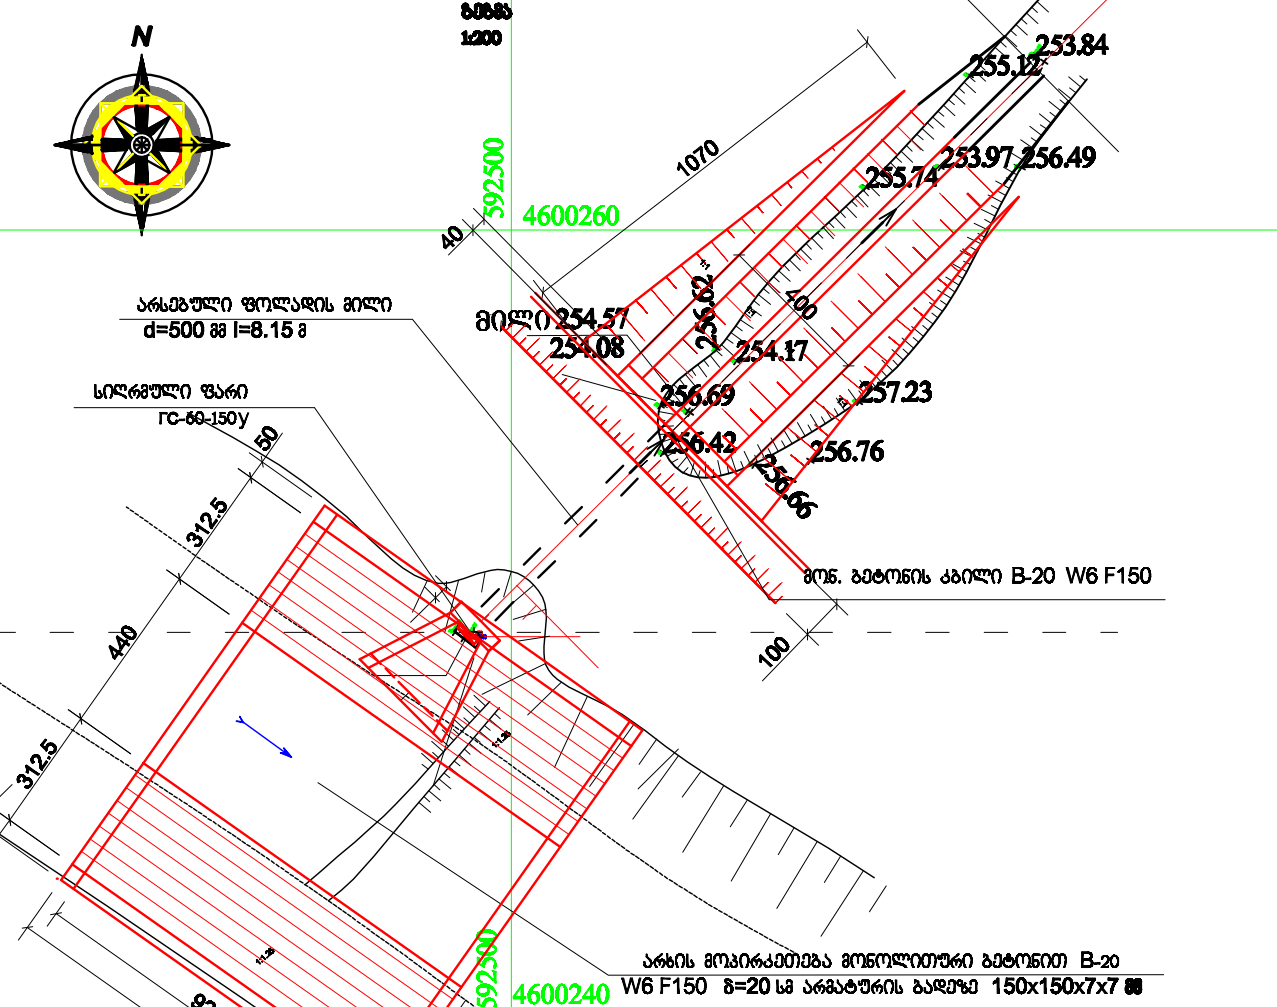

№	სამუშაოს დასახელება	შრომის განაკვეთი ცენტრალური ფაქტორი	რაოდენობა
1	3	4	5
	I. წყალგამშვები		
1	ხეების მოჭრა და კუნძების ამოპირკვა d=5სმ	ც	8,0
2	იგივე d=20 სმ	ც	1,0
3	ბურქნარისაგან გაწმენდა, ხედილი შეგროვება და დაწვა	მ²	28,0
4	არხის გაწმენდა დანალექი გრუნტისაგან 0,65მ³ ჩაშლის მოც. ექსკავატორით, გრუნტის გვერდზე დაყრით	მ³	45,0
5	წყალგამშვების დაზიანებული ბეტონის კედლის მონგრევა ანგეზირაქულებით, დაბეტონა ათვითმცდელებზე და გატანა 10 კმ-ზე	მ³	1,0
6	არსებული უფარვისი ამწე მექანიზმის, ფარისა და ჩარჩოს დემონტაჟი დაბეტონა ათვითმცდელებზე და გატანა 12 კმ დასაწოვებით	მ³	65,0
7	III ჯგ. გრუნტის დამუშავება ქვაბულში 0,65მ³ ჩაშლის მოც. ექსკავატორით, გრუნტის გვერდზე დაყრით	მ³	80
8	იგივე, ხედილი	მ³	10
9	III ჯგ. გრუნტის დამუშავება ტრანშეაში 0,65მ³ ჩაშლის მოც. ექსკავატორით, გრუნტის გვერდზე დაყრით	მ³	70
10	იგივე, ხედილი	მ³	5,0
11	გრუნტის უუწყაყრა 0,65მ³ ჩაშლის მოც. ექსკავატორით	მ³	60,0
12	დარჩენილი გრუნტის მოსწორება ბუღაფოხვით 20მ-ზე გადაადგილებით	მ³	150,0
13	მოსრეშვა ნაგებობების ქვეშ ბ=15სმ	მ³	8,0
14	არხის ფერდების მოხრეშვა ბ=15სმ	მ²	69
15	წყალგამშვების ძირის დაბეტონება მონ. ბეტონით B-20 W6F150	მ³	0,71
16	იგივე, კედლების B-20 W6F150	მ³	3,70
17	არხის ძირის დაბეტონება მონ. ბეტონით B-20 W6F150 ფოლადის ბადეზე ბ=20სმ	მ³	8,1
18	იგივე, ფერდების B-20 W6F150 ბ=20სმ	მ³	13,62
19	ფოლადის ბადე 150/150/7/7 მმ	მ²/კმ	116/500
20	მონ. ბეტონის კბილების მოწყობა მაგ. არხის მოპირკეთებულ უბანზე B-20 W6F150	მ³	10,7
21	ბორღიერების მოწყობა მონ. ბეტონით მაგ. არხის მოპირკეთებულ უბანზე B-20 W6F150	მ³	1,30
22	კბილის მოწყობა წყალგამშვების შესასვლელში მონ. ბეტონით B-20 W6F150	მ³	0,36
23	d=500მმ მილზე ბეტონის საფარის მოწყობა B-20 W6 F150	მ³	2,7
24	სიღრმული ფარის მონტაჟი IC 60-250ყ 1ც	კმ	136,9
	მათ შორის: ფარი	კმ	28,5
	ამწე-მექანიზმი 1,0ბ	კმ	29,0
	ჩასატანებული ნაწილები	კმ	76,1
	სამაგრი დეტალები	კმ	1,3
	შემამჭიდროვებელი რეზინა	კმ	2
	ფარის შეღებვა ზეთოვანი საღებავით ორ ფენად	მ²	2,8

[illegible]