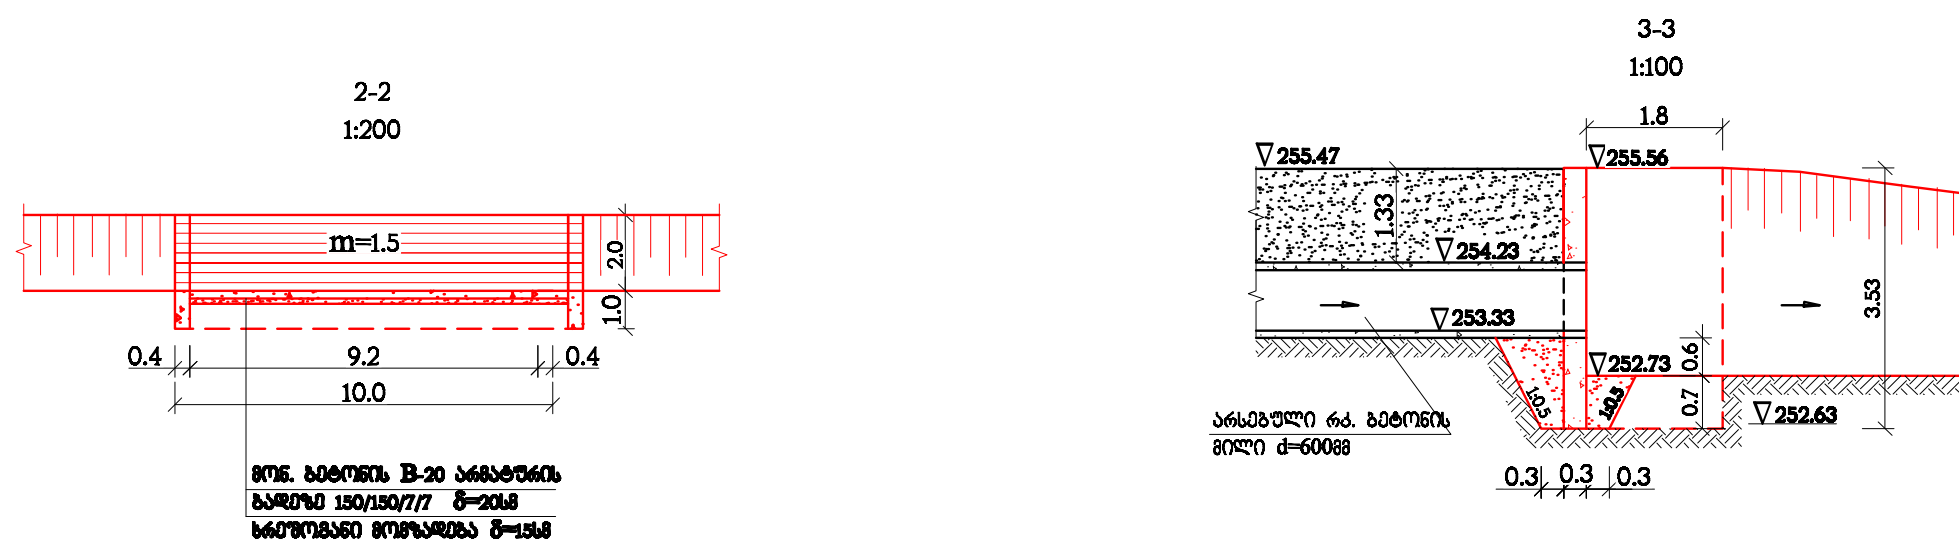
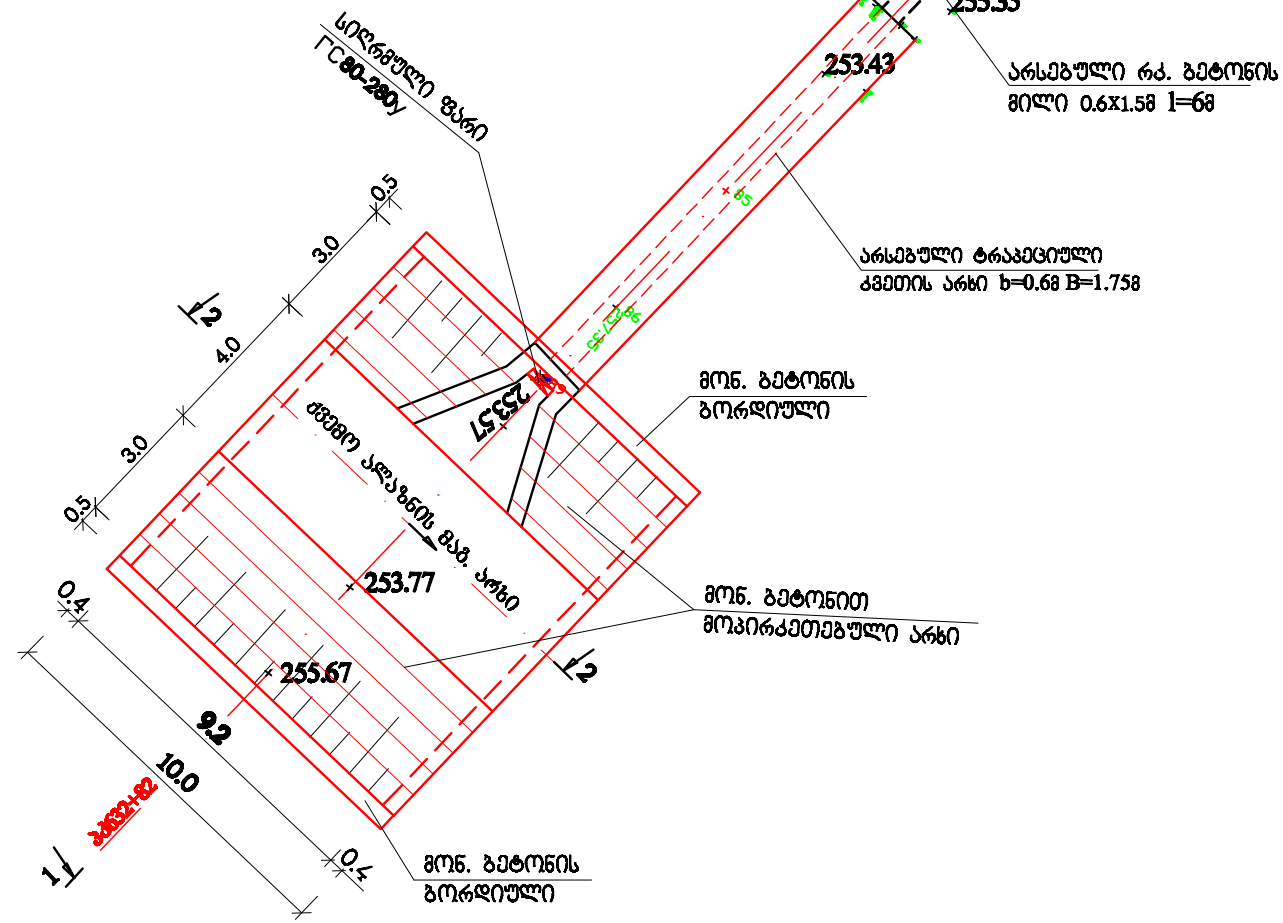


№	სამუშაოს დასახელება	ერთეულის განმარტება	რაოდენობა
1	2	3	4
1	მაგ. არხის გასწვრივ ბურჭების მოჭრა, შეგროვება და დაწვა	მ²	124.0
2	მაგ. არხის გასწვრივ ხეების მოჭრა, ამოძირკვა d=5სმ, შეგროვება და დაწვა	ც	26.0
3	იგივე, d=20სმ	ც	10.0
4	არსებული ტრაპ კვეთის არხის გარეცხვა წვენიანი წყლის ჰაელით	მ²	30.0
5	არსებული ტრაპ კვეთის არხის ფურღების მონ. ბეტონისით მოსახვა B-20 W6F150 არმაჟურის ბაღეზე ნ=10სმ	მ³	3.75
6	იგივე, არხის ძირის ნ=10სმ	მ³	1.28
7	ამაჟურის ბაღე 100/100/5/5	მ²/კმ	28.2/91.93
8	არსებული ფარის დემონტაჟი, დატვირთვა ათვისიმცდელზე, გაზიდვა 12კმ-ზე დასაწყობებით	კმ	180.0
9	III ჯგ. გრუნტის დამუშავება ქვაბულში 0.65მ³ ჩაჩნის მოც. ექსკავატორით (პბილის მოსაწყობად)	მ³	29.0
10	იგივე, ხელით	მ³	2.0
11	იგივე, მაგ. არხის პბილის მოსაწყობად 0.65მ³ ჩაჩნის მოც. ექსკავატორით	მ³	16.0
12	იგივე, ხელით ჩაყრა ექსკავატორის ბაღიაში და ბურმაზე დაყრა	მ³	2.0
13	გრუნტის უჭურჩაზა ხელით	მ³	5.0
14	იგივე, ექსკავატორით	მ³	7.0
15	იგივე, ბულდოზებით 10მ-ზე გადაადგილებით	მ³	37.0
16	III ჯგ. გრუნტის დამუშავება მაგ. არხში 0.65მ³ ჩაჩნის მოც. ექსკავატორით	მ³	9.0
17	იგივე, ხელით ჩაყრა ექსკავატორის ბაღიაში და ბურმაზე დაყრა	მ³	2.0
18	გრუნტის გადაადგილება-მოსაწორება ბულდოზებით 10მ-ზე	მ³	11.0
19	ხეშოვანი დასაყრდენი მაგ. არხის ძირზე ნ=15სმ	მ³	6.0
20	იგივე, არხის ფერზე ნ=15სმ	მ³	12.0
21	მონ. ბეტონის მაგ. არხის კბილის მოწყობა B-20 W6F150 ნ=0.4მ h=1.0მ	მ³	9.6
22	იგივე, მაგ. არხის ძირის ნ=0.2მ	მ³	8.0
23	იგივე, მაგ. არხის ფერის ნ=0.2მ	მ³	16.0
24	მონ. ბეტონის ბორღურის მოწყობა მაგ. არხის გასწვრივ 0.5X0.15მ	მ³	1.3
25	კბილის მოწყობა მონ. ბეტონით B-20 W6F150 ნ=0.3მ	მ³	6.9
26	მონ. ბეტონის წყალმიღების ფორების ორივე მხარეს ჩაჭრა b=10სმ h=10სმ (ფარის ჩარჩოს ჩასაყენებლად)	მ³	0.05
27	ფარის ჩარჩოს ირგვლივ ქვიშა-ცემენტის ხსნარით შეღებვა ქსაბექს-ადმიქის დანამატით (ცემენტის წონის5%)	მ³	0.02
28	სიღრმული ფარის T C80-280ყ მონტაჟი	კმ	191.4
	ფარი	კმ	45.7
	ამწვ-მქანისში IB	კმ	54.1
	ჩასაჩანჩქელი ნაწილები	კმ	87.2
	სამართი დეტალები	კმ	1.7
	შემაჭიდებელი რეზინა	კმ	2.7
29	ფარის შეღებვა ზეთოვანი საღებავით ორ ფენად	მ²	3.2
30	არხის გარშენად სიღის ქვეშ დანაღები გრუნტისაგან ხელით ორჯერადი გადუფრით	მ³	25.0
31	გრუნტის ჩაყრა ამწის ბაღიაში ხელით და ბურმაზე დაყრა	მ³	25.0
32	ბურმაზე დაყრული გრუნტის დატვირთვა ათვისიმცდელზე 0.25მ³ ჩაჩნის მოც. ექსკავატორით	მ³	25.0
33	ბატანა 10კმ-ზე	მ³	25.0

[illegible]

შენიშვნა:

1. ქვემო აღზნის ს/ს მავისტრალური არხის გემმა 815000 ობ. ზ. №1-1 ÷ №1-11
2. ნახაზზე ზომები მოცემულია მეტრებში.