

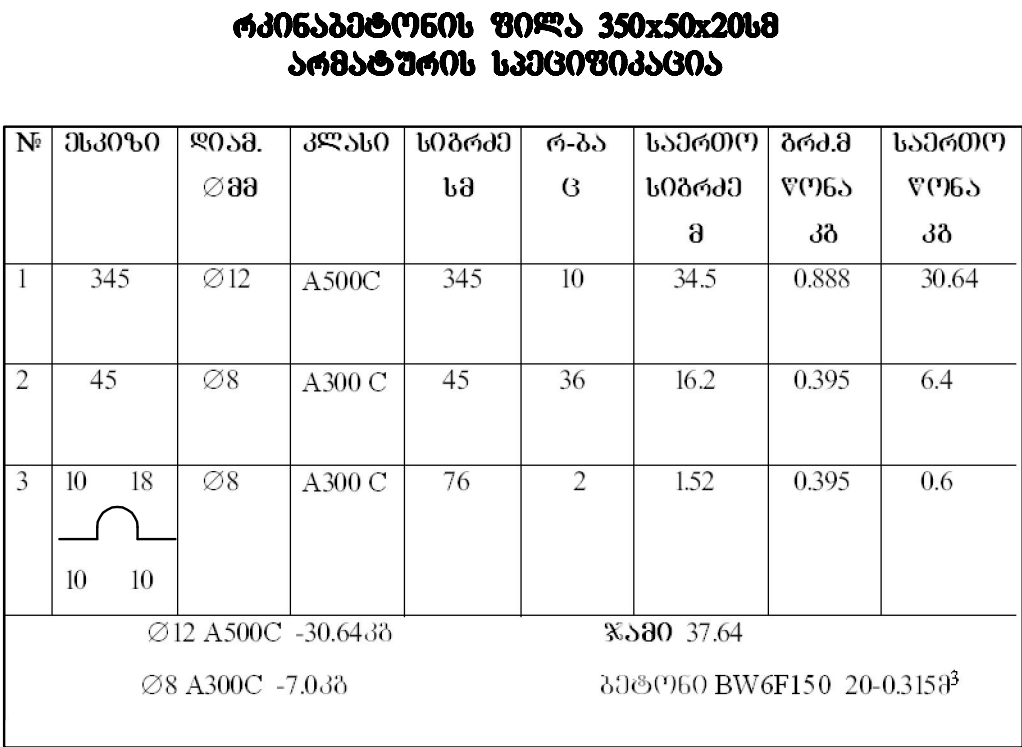


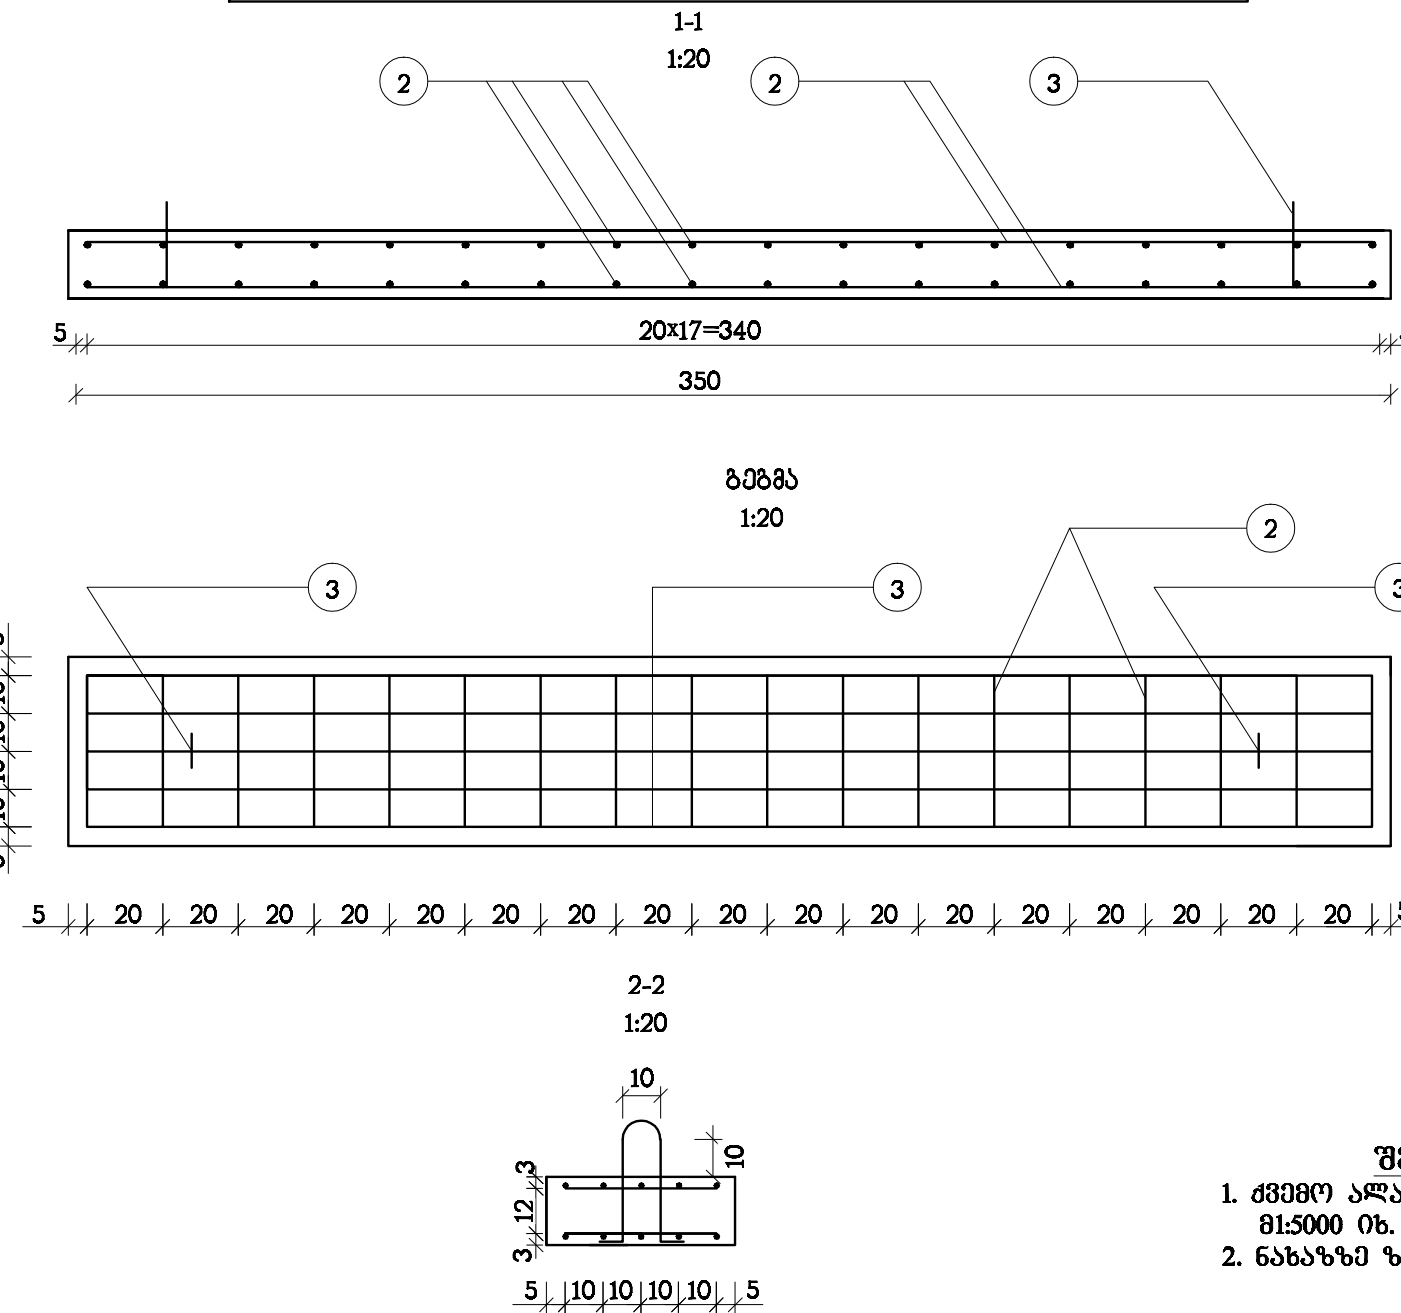

№	სამუშაოს დასახელება	ერთეულის განმარტება	რაოდენობა
1	2	3	4
1	ღეარსაშეის ტერიტორიაზე ბუჩქარის გააფუა, ხელით შეგროვება და დაწეა	მ²	120
2	მ=5მ ხეების მოჭრა და ფესვების ამოძირკვა	ც	6
3	წყალგამყოფი ნაგებობის გაქმნდა დანალექი გრუნტისაგან ექსკავატორით 0.65მ³ ჩაჩის მოც. ექსკავატორით, გვერდზე დაყრით	მ³	60.0
4	წყალგამყოფი ნაგებობის გაქმნდა ხელით დანალექი გრუნტისაგან გვერდზე დაყრით	მ³	8.0
5	ამოქმენდილი გრუნტის ადგილზე მოსწორება ბუდლოზერით 20მ-ზე გადაადგილებით	მ³	68.0
6	ბურჯების, წყალგამყოფის და სწრაფმდენის კედლების დახიანებული ადგილების შეესება მონ. ბეტონით B-20 W6F150	მ³	2.8
7	წყალგამყოფის და სწრაფმდენის ძირის დახიანებული ადგილების შეესება მონ. ბეტონით B-20 W6F150	მ³	2.2
8	წყალგამყოფის და სწრაფმდენის ძირის მოწყობა მონ. ბეტონით B-20 W6F150 მ=10მ არმატურის ბაღეზე 150X150X7X7	მ²/მ³	154/15.4
9	არმატურის ბაღე 150X150X7X7	მ²/კმ	154/663.7
10	წყალგამყოფის მარჯვენა კედლის ზედაპირის გარეცხვა წნევიანი წყლის ჭავლით	მ²	29
11	კედლებზე ხერვების მოწყობა ანკერებისათვის Ø20მ l=30სმ ბიჯი 60სმ	ც	40
12	ანკერები Ø16მ l=45სმ 40ც	ც	28.44
13	ხერვების შეესება წებოცემენტის ხსნარით	მ³	0.0016
14	არმატურის ბაღის 150X150X7X7 მონტაჟი	მ²/კმ	2/125.0
15	ბეტონით შეესება კედლის დატენიანება	მ²	29
16	მონ. ბეტონით არსებული კედლის გამაგრება B-20 W6F150 მ=15სმ	მ³	4.4
17	სწრაფმდენის კედლების გარეცხვა წნევიანი წყლის ჭავლით	მ²	61.5
18	სწრაფმდენის კედლებზე ხერვების გაბურღვა არმატურის ანკერების მოსაწყობად Ø16 l=20სმ ჭედრაკულად ბიჯი 1.0მ	ც	186
19	არმატურის ანკერები Ø12 l=25სმ 186ც	კმ	41.29
20	ხერვების შეესება წებოცემენტის ხსნარით	მ³	0.0074
21	სწრაფმდენის კედლებზე ფოლადის ბაღის 150X150X5X5 მონტაჟი	მ²/კმ	61.5/132.84
22	ტორკრეტერების დაწყება კედლების დატენიანება	მ²	61.5
23	სწრაფმდენის კედლების ტორკრეტერება სველი ტორკრეტერის ნარევი 5მ სისქით არმატურის ბაღეზე მიკროსილიკა - 8% და გელენიუმი - 1.2% ცემენტის რაოდენობის)	მ²	61.5
24	წყალსაშეის და ბურჯების კედლების გარეცხვა წნევიანი წყლის ჭავლით	მ²	45
25	წყალსაშეის და ბურჯების კედლებზე ხერვების გაბურღვა არმატურის ანკერების მოსაწყობად Ø16 l=20სმ ჭედრაკულად ბიჯი 1.0მ	ც	135
26	არმატურის ანკერები Ø12 l=25სმ 135ც	კმ	29.97
27	ხერვების შეესება წებოცემენტის ხსნარით	მ³	0.0054
28	კედლების მოწყობა ფოლადის ბაღით 150X150X5X5	მ²/კმ	45/97.2
29	ტორკრეტერების დაწყება კედლების დატენიანება	მ²	45
30	წყალსაშეის და ბურჯების კედლების ტორკრეტერება სველი ტორკრეტერის ნარევი 5მ სისქით არმატურის ბაღეზე (მიკროსილიკა - 8% და გელენიუმი - 1.2% ცემენტის რაოდენობის)	მ²	45
31	ბურჯების თავზე ფეხით გადასასვლელი რკ. ბეტონის დეფორმირებული ფილების დანერგვა პემფოქაქწით, დატვირთვა ათოთმცედლებზე და გარდა 10კმ-ზე	მ³	1.5
32	ახალი ფეხით გადასასვლელი რკინაბეტონის ფილების მოწყობა 3.5X0.5X0.18მ	ც	6.0
33	არმატურა	კმ	225.84
34	მონ. ბეტონი B-20 W6F150	მ³	1.90
35	წყალგამყოფი კვანძის კედლებისა და ბურჯების ზედაპირის მოჭრა ქეშა-ცემენტის ხსნარით ქსაიექს-ადიქსის დანამტით (ცემენტის წონის 1.5%) მ=2სმ	მ²	28.5
ГC130x125 H=3.38 (2გ)			
1	ზედაპირული სრილა ფარის ჩასატანელი ნაწილების დამზადება და მონტაჟი	ც/კმ	1/49.8
2	ამწე-მექანიზმის სამონტაჟი ფურცელი	ც/კმ	1/4.0
3	ზედაპირული სრილა ფარის დამზადება და მონტაჟი	ც/კმ	1/82.3
4	შემატებელი რეზინა	ც/კმ	1/1.6
5	უანგევი სამაგრი დეტალები	ც/კმ	1/2.4
6	თამასები	ც/კმ	3/4.5
7	ეროზიონიანი ზელის ამწე „IB“	ც/კმ	1/39
8	ფარის შეღება ზეთიანი საღებავით 2-ჯერ	ც/მ²	1/5.2
ГC130x90 H=3.78 (2გ)			
1	ზედაპირული სრილა ფარის ჩასატანელი ნაწილების დამზადება და მონტაჟი	ც/კმ	1/54.3
2	ამწე-მექანიზმის სამონტაჟი ფურცელი	ც/კმ	1/4.0
3	ზედაპირული სრილა ფარის დამზადება და მონტაჟი	ც/კმ	1/65.2
4	შემატებელი რეზინა	ც/კმ	1/1.4
5	უანგევი სამაგრი დეტალები	ც/კმ	1/2.2
6	თამასები	ც/კმ	1/4.0
7	ეროზიონიანი ზელის ამწე „IB“	ც/კმ	1/45
8	ფარის შეღება ზეთიანი საღებავით 2-ჯერ	ც/მ²	1/6.3

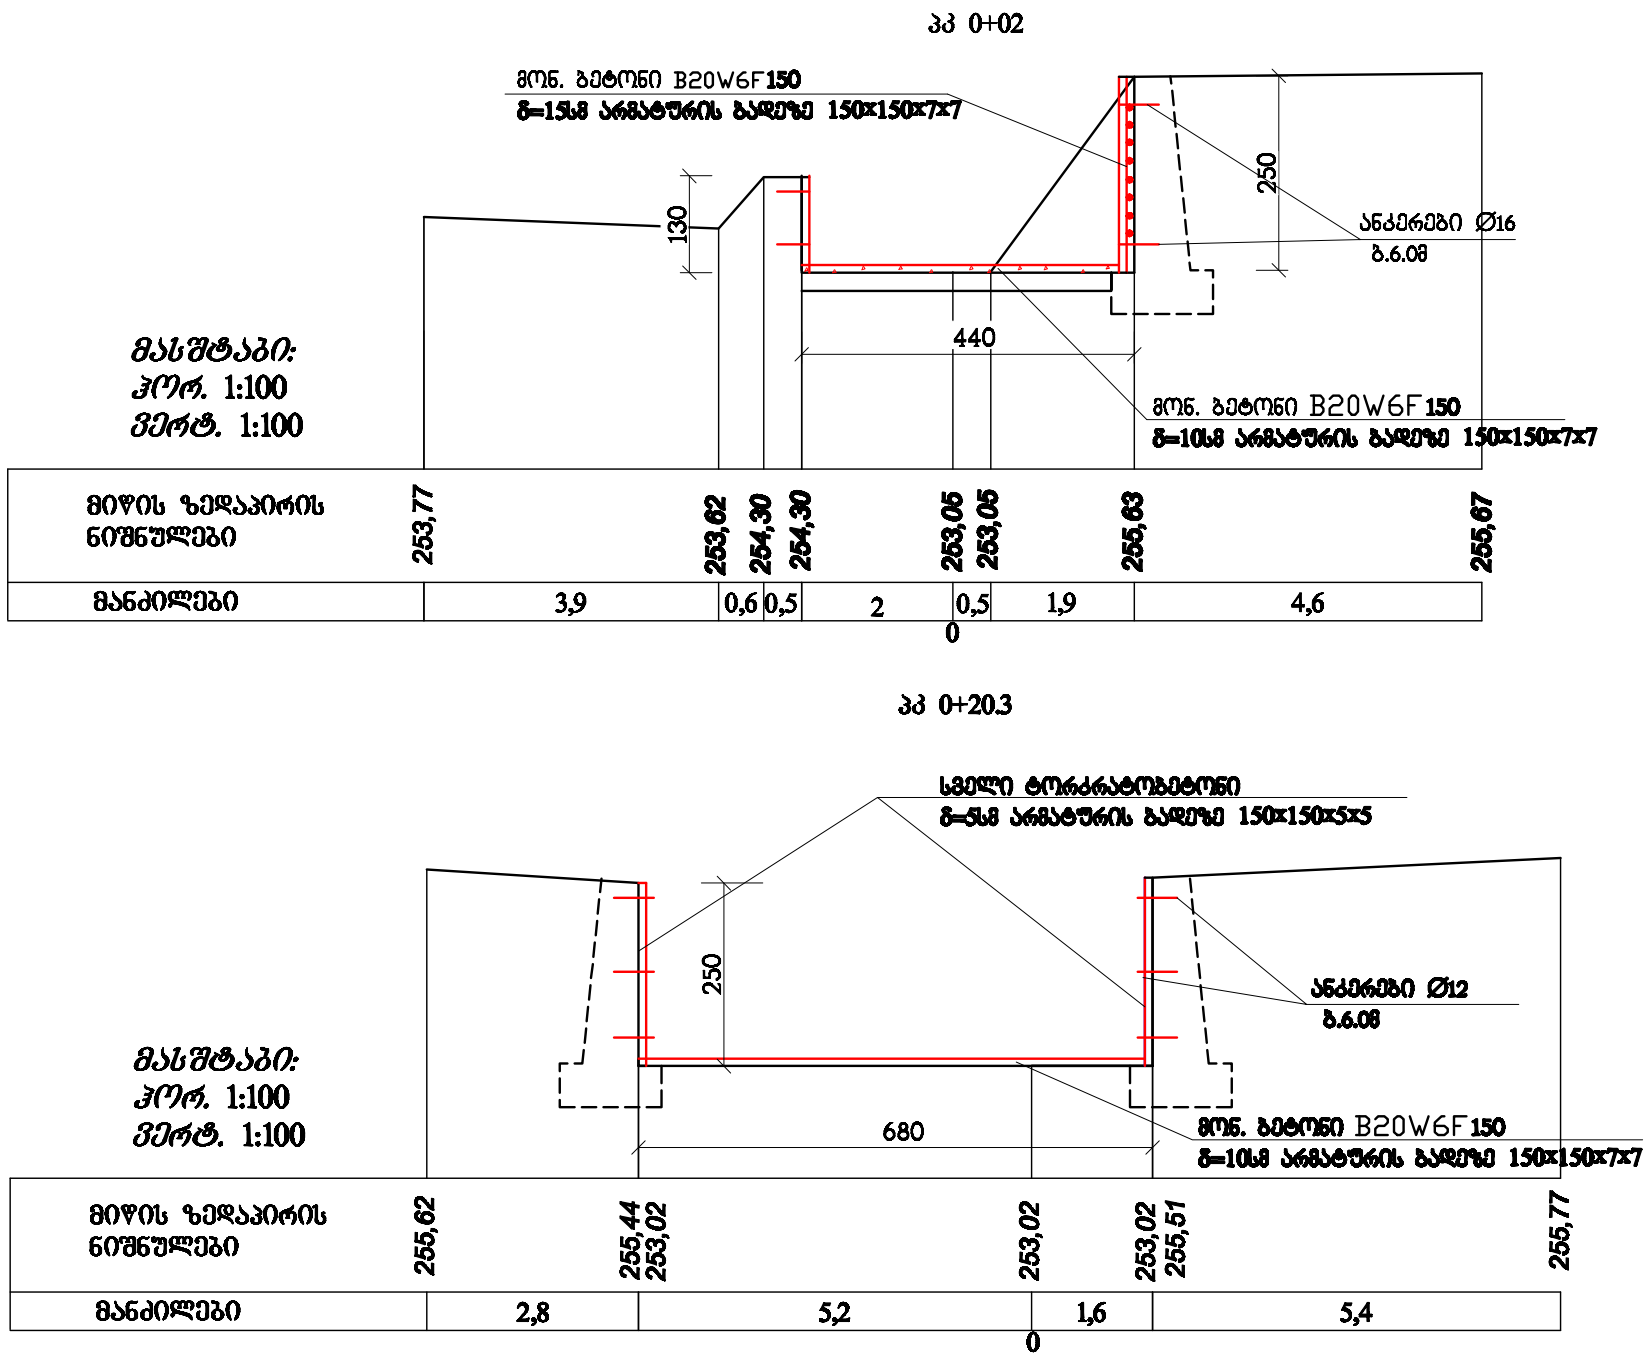

- შენიშვნა:**
1. ქვემო აღლავნის ს/ს მატარებელი არის გზამკა
მ1:5000 იხ. შ. №1-1 + №1-11
 2. ნახაზზე ზომები მოცემულია მეტრებში.

[illegible]