
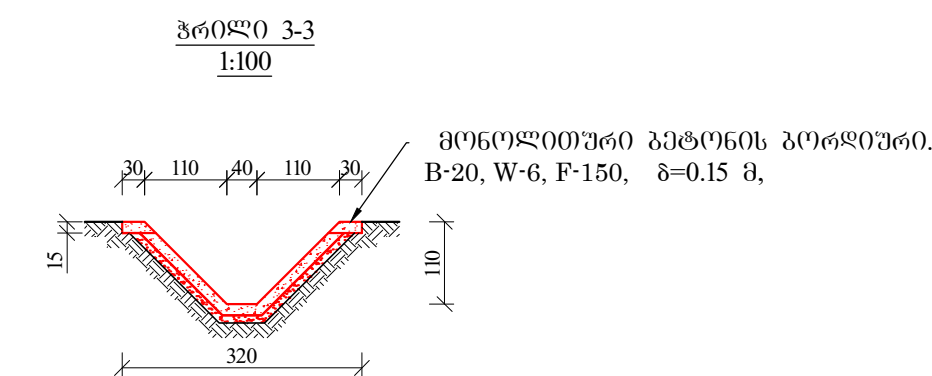
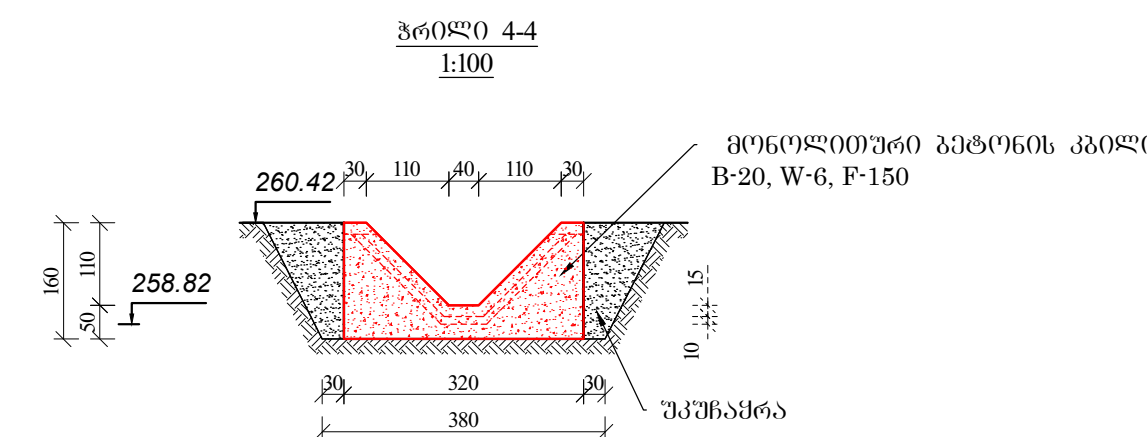
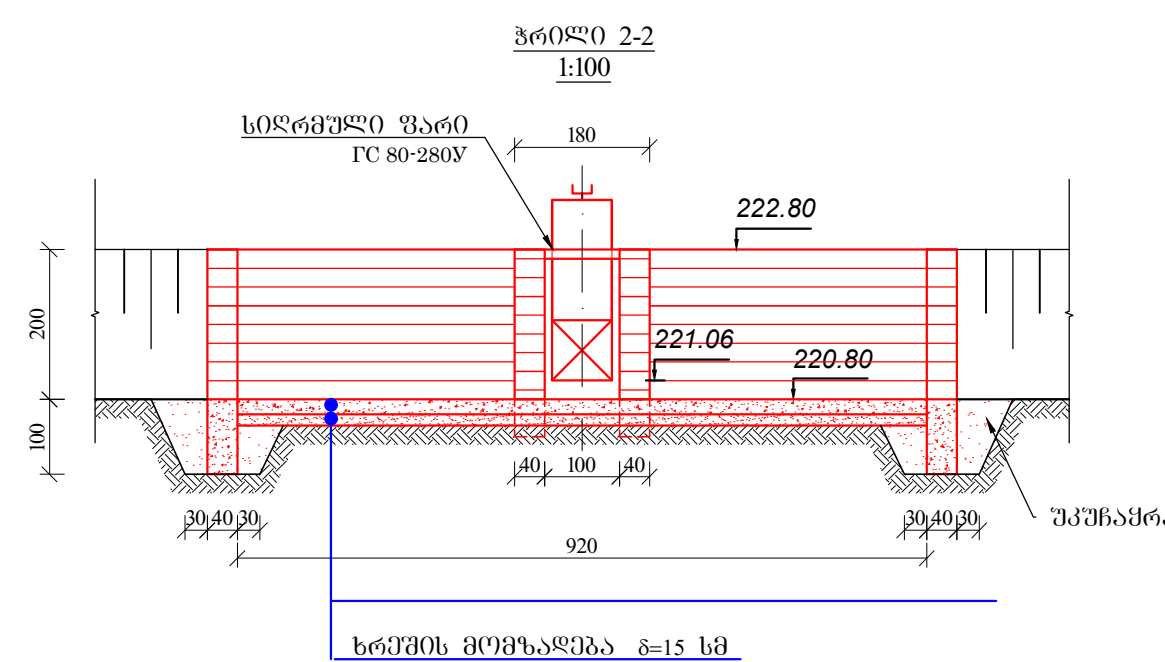
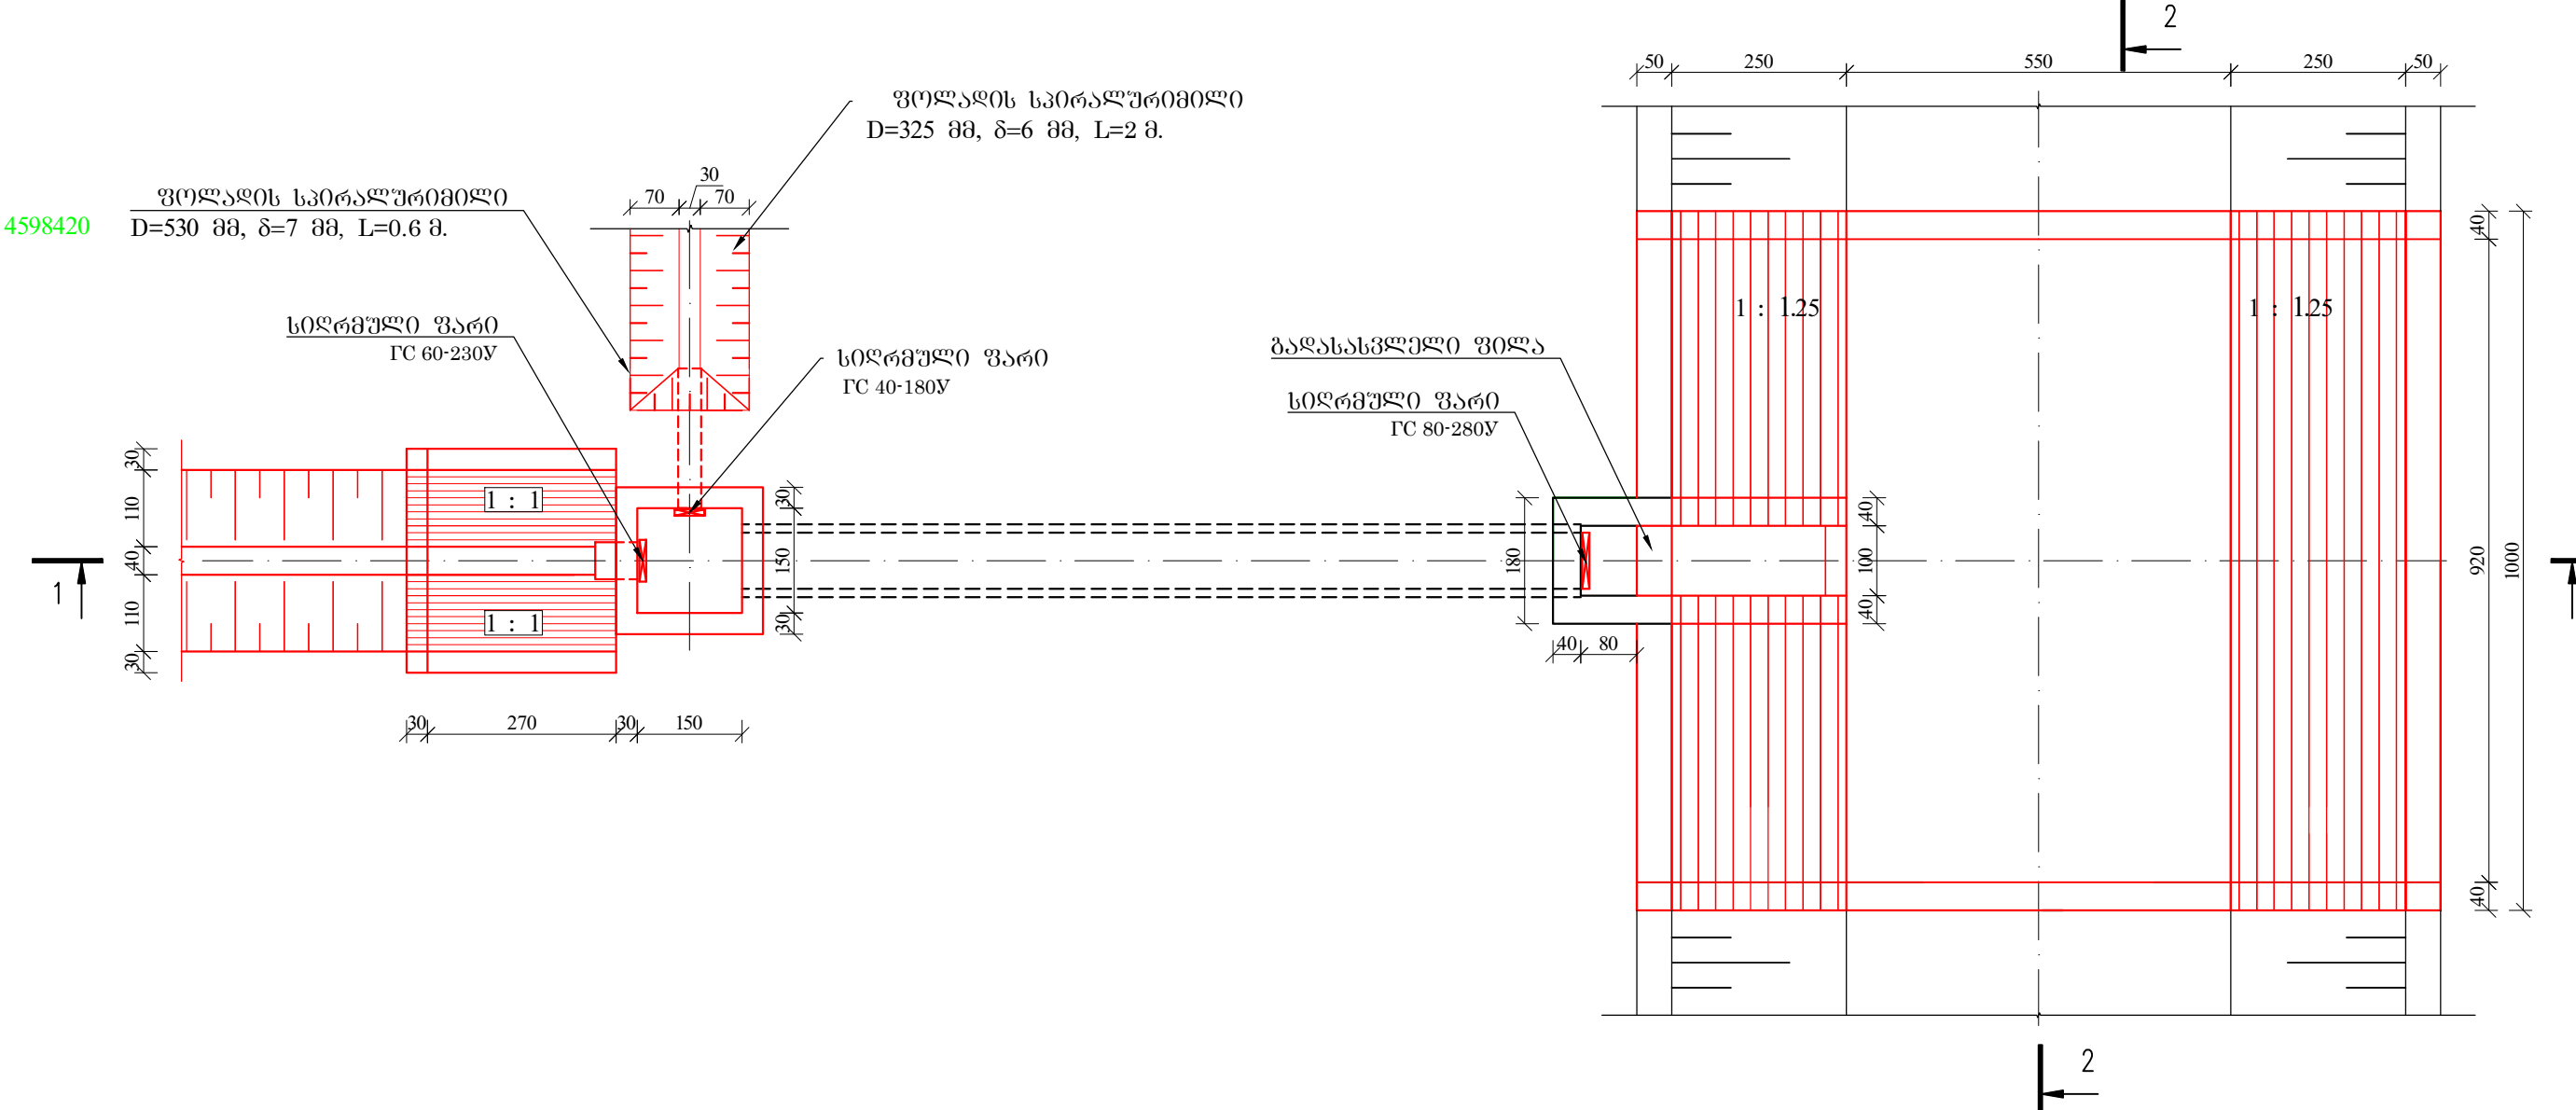
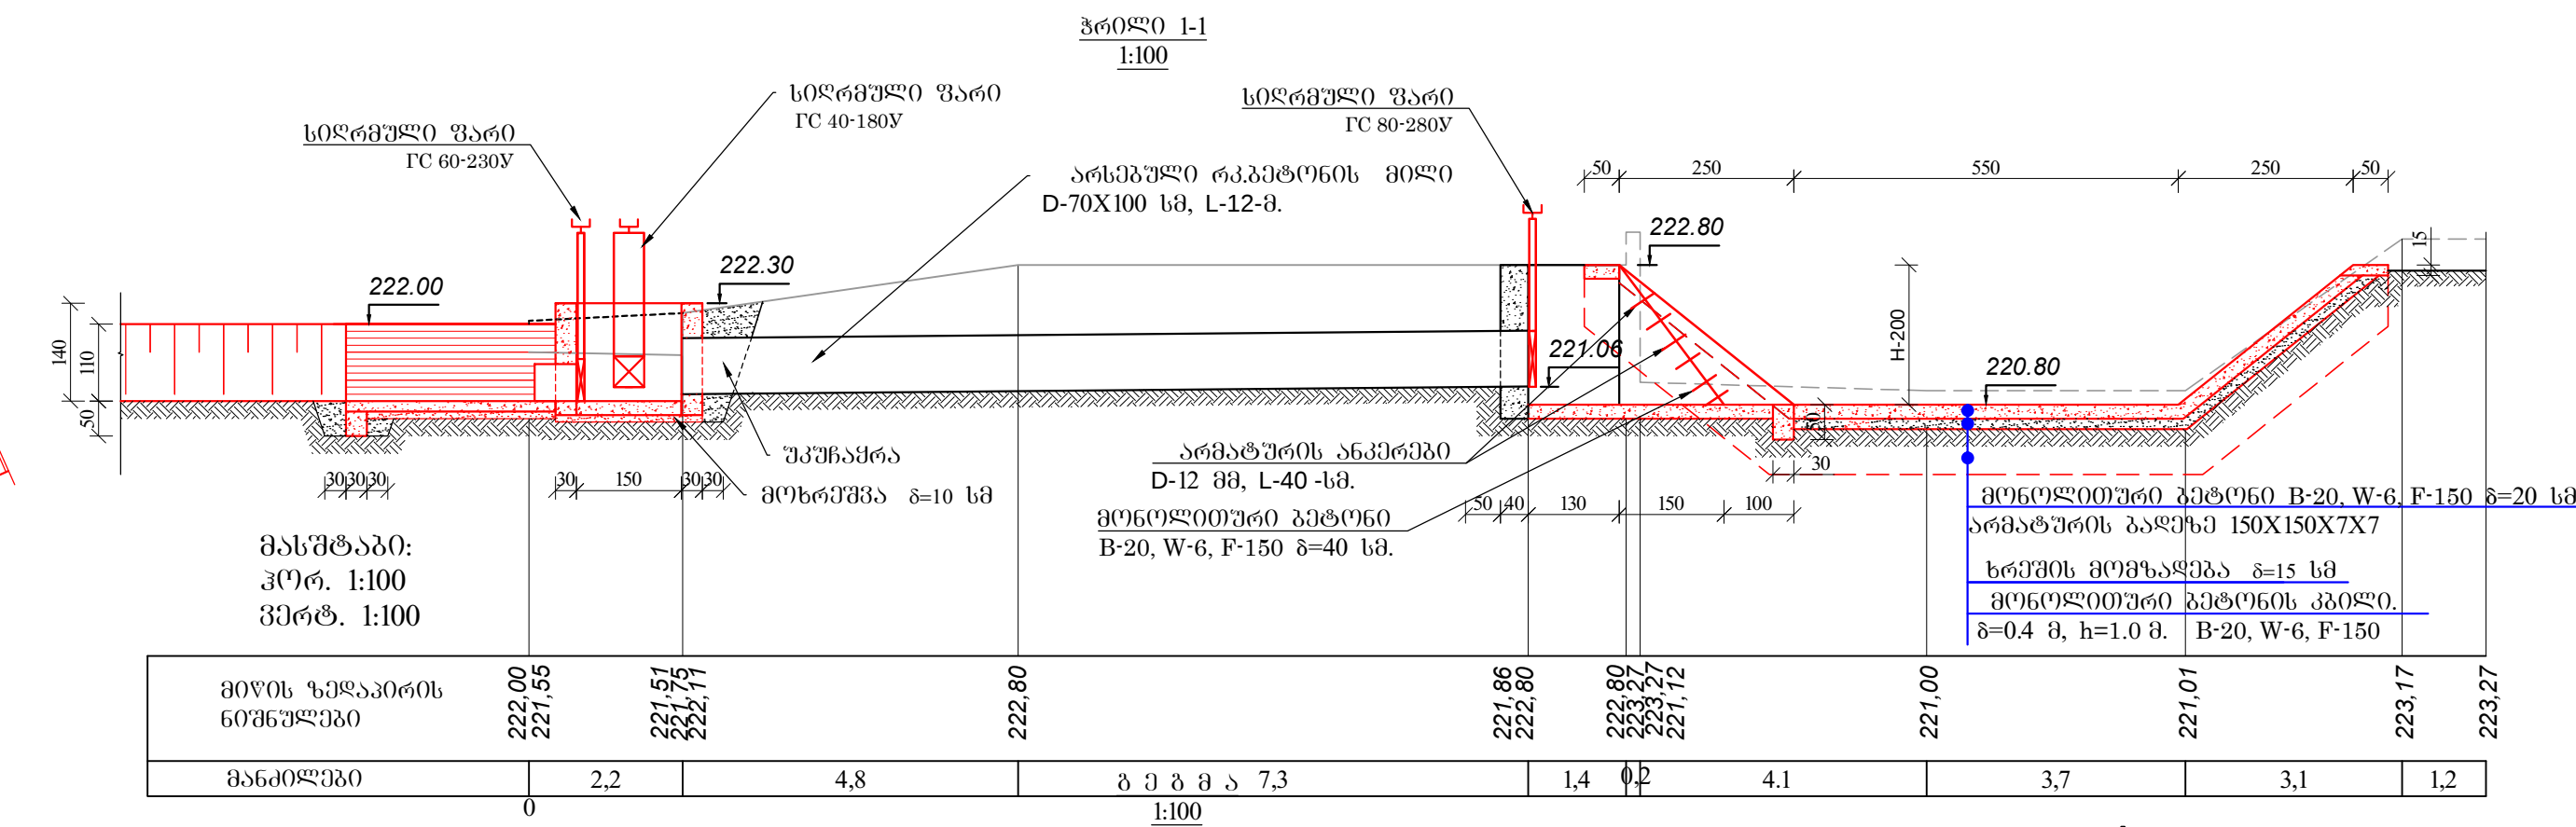
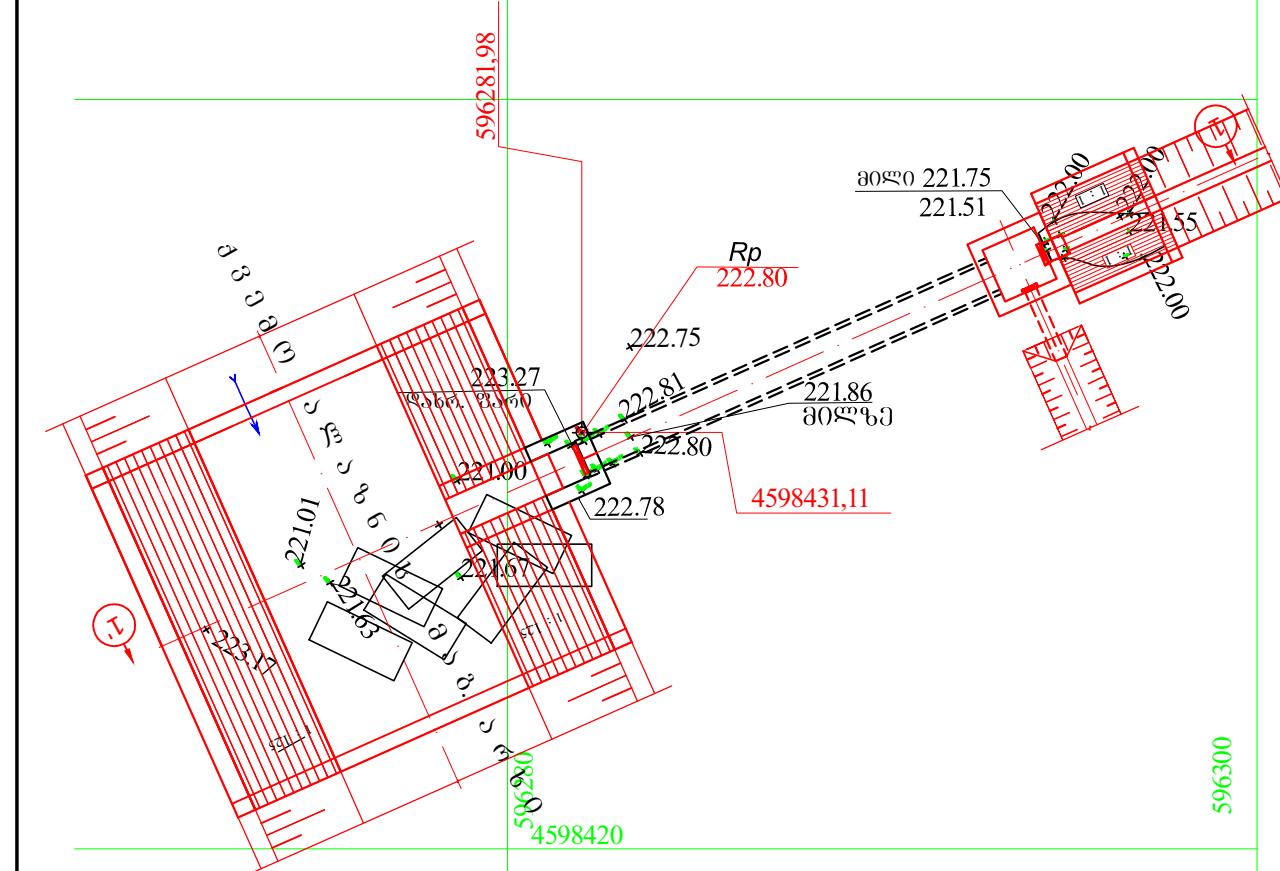


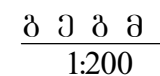

№	სამუშაოების დასახელება	განზომილებების ერთეული	რაოდენობა
1	2	3	4
1	კენძის ტერიტორიაზე ბუქნარის გაკაფვა ხეღით, შვედურება და დაწვა	მ²	90
2	არხის გაწმენდა დანალექი გრუნტისაგან ექსკავატორით 0.65მ³ ჩაწმის მოც., გრუნტის გვერდზე დაფრთხი	მ³	34.0
3	არსებული წყალგამშვების დახრილი ფარის დემონტაჟი, დატვირთვა ა/თვითმფლავზე. გრუნტი 32,მ-ზე დასაწყოებით	მ³	70.0
4	არსში ჩადგობის საცდელ ბლოკების ამოღება გვერდზე დაწყოებით	ც/მ³	9.0/5.4
5	წყალგამშვანი ბუქნარის მიღის D=8008 გაწმენდა V=5.0მ³	მ	
6	III ჯგ გრუნტის დამუშავება ტრანშეაში ექსკავატორით 0.65მ³ ჩაწმის მოც., გრუნტის გვერდზე დაფრთხი კიბლის მოსაწყოებად მოსაპირკეთებელი უბნის დასაწყოებით და ბილიში	მ³	43.0
7	III ჯგ გრუნტის დამუშავება ტრანშეაში ხეღით აშწის ბაღიაში ჩაფრთხი და გვერდზე დაფრთხი	მ³	5.0
8	III ჯგ გრუნტის დამუშავება ხეღით ბორღურის მოსაწყოებად	მ³	5.0
9	III ჯგ გრუნტის დამუშავება ქუბურში ექსკავატორით 0.65მ³ ჩაწმის მოც., მოსაპირკეთებელი უბნის ძირის და ფერდობის მოსაწყოებად, გრუნტის გვერდზე დაფრთხი	მ³	55.0
10	III ჯგ გრუნტის დამუშავება ხეღით აშწის ბაღიაში ჩაფრთხი და გვერდზე დაფრთხი	მ³	5.0
11	გრუნტის ექსკავატორით 0.65მ³ ჩაწმის მოც.	მ³	32
12	გრუნტის ექსკავატორი ხეღით	მ³	3.0
13	დაწმენდილი გრუნტის მოსწორება ადგილზე ბუღდოხეობით 200-ზე გადამადიდებით	მ³	117.0
14	წყალგამშვების კედლების დასაგრძელებლად ხერცეების გაბურღვა ანკერების ჩასაწყოებად Ø16 l=20მ	ც	12.0
15	არმატურის ანკერები Ø12 l=40მ 12კვადრ	კვ	4.3
16	ხერცეების შეესება წებოცემების ხსნარით	მ³	0.0004
17	მონ. ბეტონი B-20 W6F150 წყალგამშვების კედლების დასაგრძელებლად ზ=40მ	მ³	0.8
18	წყალგამშვების წინ მონ. ბეტონის B-20 W6 F150 კიბლის მოწყოება ზ=30მ	მ³	0.2
19	არხის ძირის მოწმენდა ზ=15მ	მ³	7.6
20	არხის ფერდობის მოწმენდა ზ=15მ	მ³	53.2
21	არხის ძირის მოწყოება მონ. ბეტონით B-20 W6F150 ზ=20მ არმატურის ბაღეზე	მ³	10.1
22	არხის ძირის მოწყოება მონ. ბეტონით B-20 W6F150 ფერდობზე ზ=20მ	მ³	10.6
23	არმატურის ბაღე 150x150x7	მ²/კვ	103.8/447.4
24	არხის მოსაპირკეთებელი უბნის კიბლის მოწყოება მონ. ბეტონით B-20 W6 F150 ზ=0.40 h=1.00	მ³	12.3
25	არხის მოსაპირკეთებელი უბნის ბორღურების მოწყოება მონ. ბეტონით B-20 W6F150 ზ=15მ h=50მ	მ³	1.5
26	არსებული წყალგამშვების სათიფების შიდა კედლების შეღებვა ქვიშა-ცემენტის ხსნარით ქსიავეს-ადმიქმის დანაძატი (ცემენტის წონის 1.5%) ზ=2მ	მ²	10.6
27	წყალგამშვების ძირის და კედლების ზედაპირის მოწმენდა ქვიშა-ცემენტის ხსნარით ქსიავეს-ადმიქმის დანაძატი (ცემენტის წონის 1.5%) ზ=2მ	მ²	8.0

1. ძველი ალაზნის ხ. მდ. არხის გეგმა მ. 1-5000 მ. შპრ. № 1-1÷№1-11
2. ჭარბი იხილეთ მძ. ნაწილი.
3. ნახაზი ზომები მოცემულია სმ-ში.

28	სიღრმული ფარის ΓC80-260γ მონტაჟი 1კვ	კმ	177.2
	ფარი	კმ	45.7
	აშკუშქანისში IB	კმ	43.7
	ჩასატანებული ნაწილები	კმ	83.4
	სამაგრი დეტალები	კმ	1.7
	შესამოსტრობელი რეზინა	კმ	2.7
	ფარის შედგენა ზეთიფანი საღებავით ორ ფენად	ქმ	3
	გამანაწილებელი კვანძი		
1	III ჯგ გერენტის დამუშევრა ქებაულში ექსკავატორი 0.65მ ³ ჩაშის მოც.	ქმ	6
2	ორდიურის, კბილის, სათავისის და მაშიგრეკების მოსაწყოზად		
2	გერენტის უკუჩარა ექსკავატორი 0.65მ ³ ჩაშის მოც.	ქმ	2.5
3	გერენტის უკუჩარა ხელით	ქმ	0.5
4	დარჩენილი გერენტის მოსწორება ადგილზე ბულდოზებით 10მ-ზე გადაადგილებით	ქმ	3.0
5	მოსრეშვა ნაფეობის ქვეშ დ=10მ	ქმ	0.9
6	მოსრეშვა არხის ფერდებზე დ=10მ	ქმ	7.3
7	კბილის მოწყოზა მონ. ბეტონით B-20 W6 F150 დ=30მ	ქმ	1.04
8	გამყვანი არხის ძირის მოწყოზა მონ. ბეტონით B-20 W6 F150 დ=15მ	ქმ	0.16
9	გამყვანი არხის ფერდების მოწყოზა მონ. ბეტონით B-20 W6 F150 დ=15მ	ქმ	1.1
10	ბოდიურების მოწყოზა მონ. ბეტონით B-20 W6 F150 h=15მ b=30მ	ქმ	0.27
11	კბის ძირის მოწყოზა მონ. ბეტონით B-20 W6 F150 დ=20მ	ქმ	0.45
12	კბის ყდდების მოწყოზა მონ. ბეტონით B-20 W6 F150 დ=30მ	ქმ	
12	სიზრდელური ფოიადის მიდის მოწყოზა d=325მმ დ=6მმ l=2.0მ ნორმალური ანტიკორიოზული ოსოლავით	მ/კმ	2/94.4
13	სიზრდელური ფოიადის მიდის მოწყოზა d=530მმ დ=7მმ l=0.6მ ნორმალური ანტიკორიოზული ოსოლავით	მ/კმ	0.6/54.98
14	სიღრმული ფარის ΓC60-230γ მონტაჟი აშკუშქანისშიან და ჩასატანებულ ნაწილებთან ერთად 1კვ	კმ	130.9
	ფარი	კმ	28.5
	აშკუშქანისში IB	კმ	29
	ჩასატანებული ნაწილები	კმ	70.1
	სამაგრი დეტალები	კმ	1.3
	შესამოსტრობელი რეზინა	კმ	2.0
15	სიღრმული ფარის ΓC40-180γ მონტაჟი აშკუშქანისშიან და ჩასატანებულ ნაწილებთან ერთად 1კვ	კმ	99.3
	ფარი	კმ	16.3
	აშკუშქანისში 0.5B	კმ	22
	ჩასატანებული ნაწილები	კმ	58.7
	სამაგრი დეტალები	კმ	1
	შესამოსტრობელი რეზინა	კმ	1.3
	ფარების შედგენა ზეთიფანი საღებავით ორ ფენად	ქმ	4.6

[illegible]