
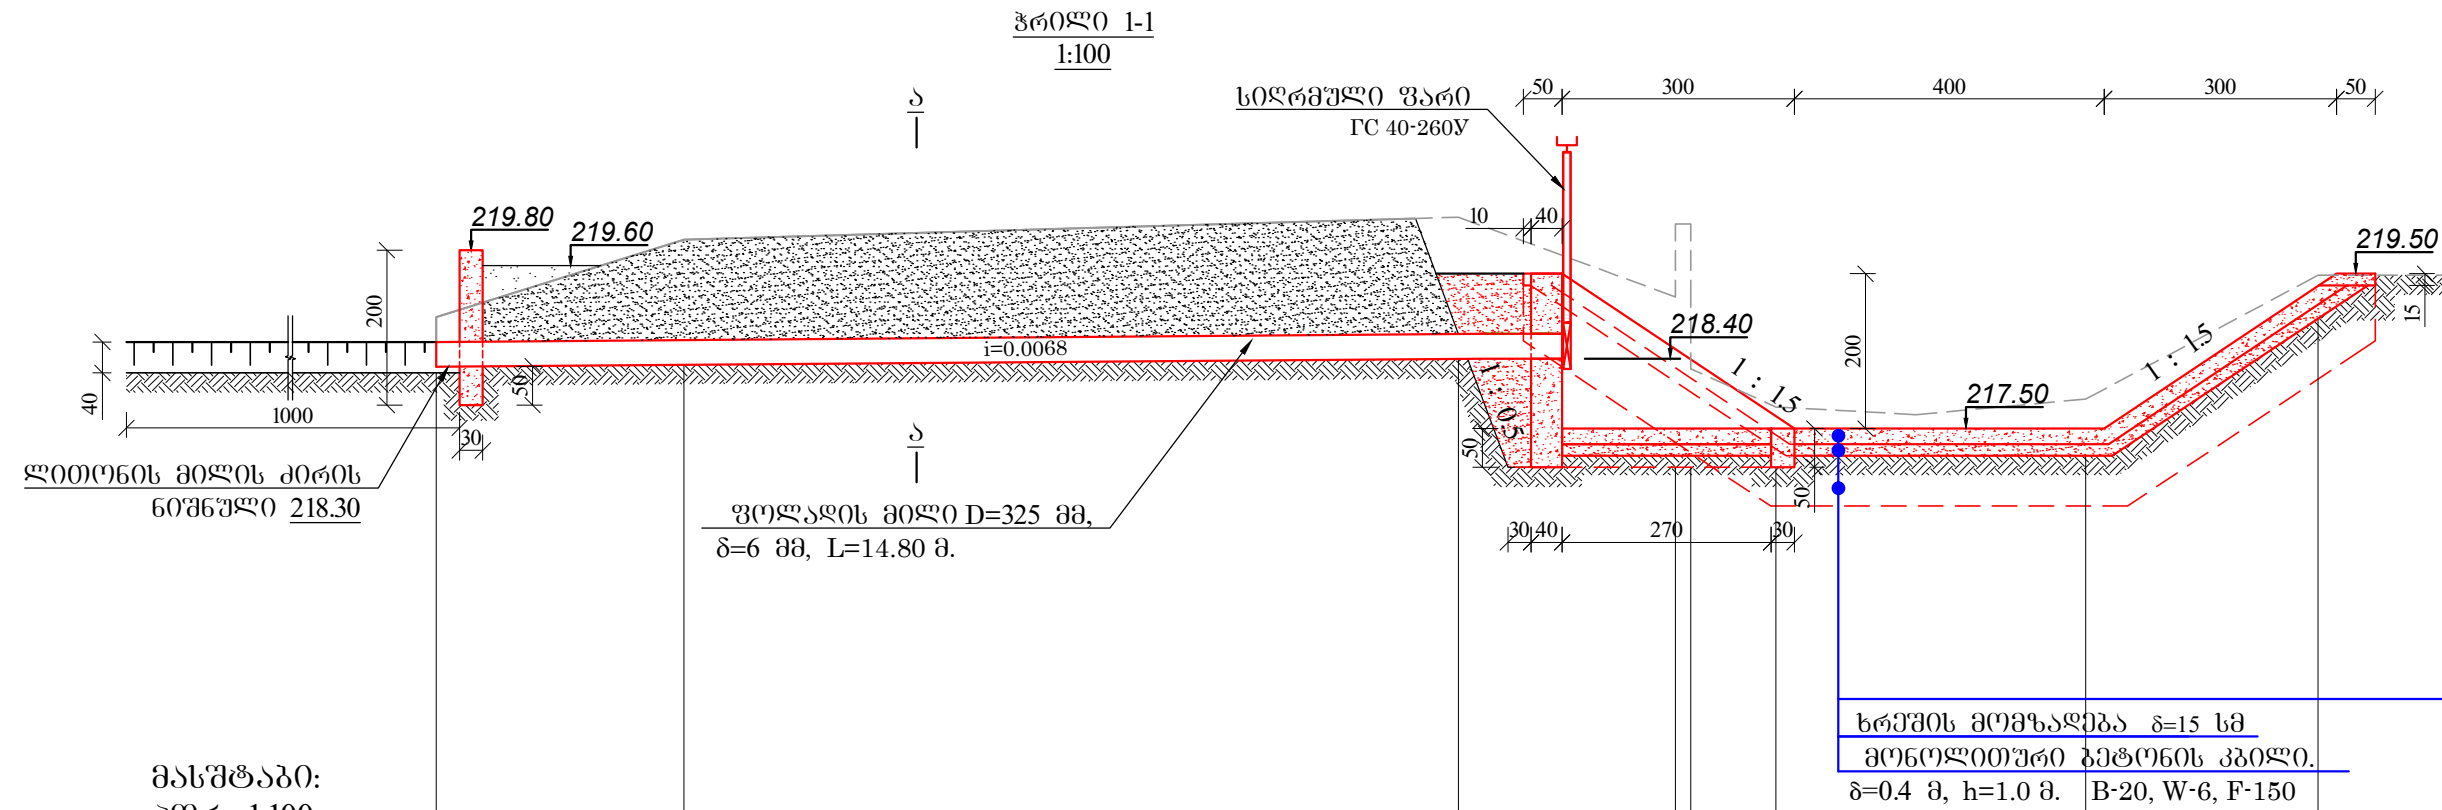





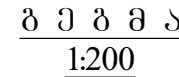


მასშტაბი:
ჰორ. 1:100
ვერტ. 1:100

მთავის ზედაპირის ნომერები	218,60 218,94	219,94	220,23	219,20 220,14 220,14 218,81 218,27	217,78	217,68	217,88	219,48	
მანძილები	3,2	10	3	1,1	1,8	0	2,2	3	1,8

შპს "საქსტელკომ":

1. გაყვანილობის ძირითადი ნაწილი უდრის 218.20.
2. არხის გაწმენდა ხორციელდება 10 ბრძოვს შემდეგ.

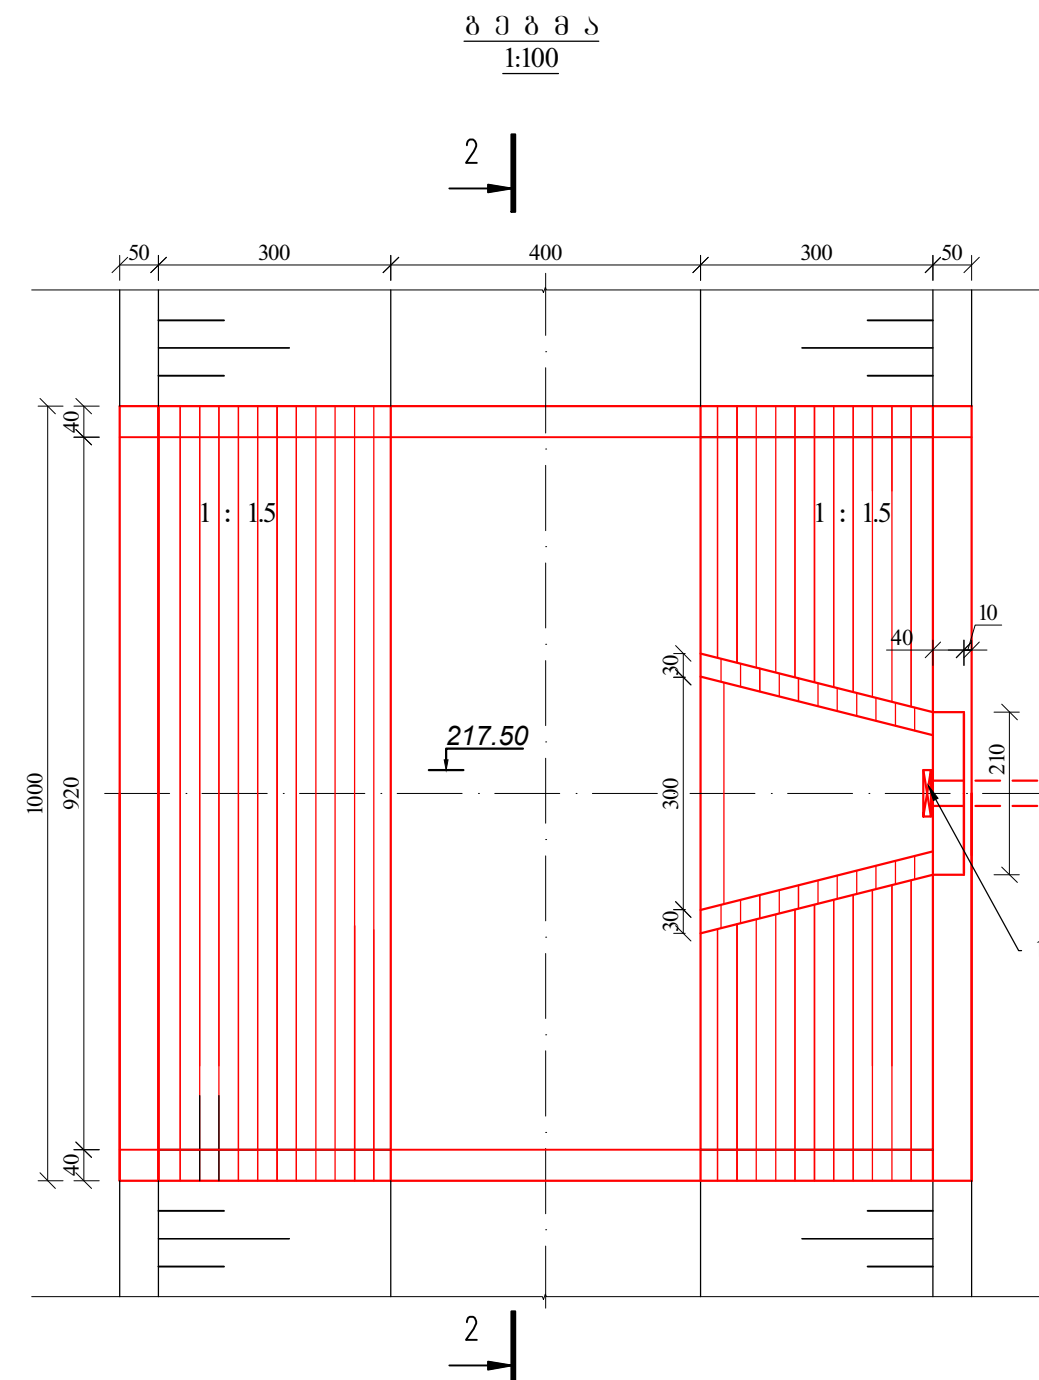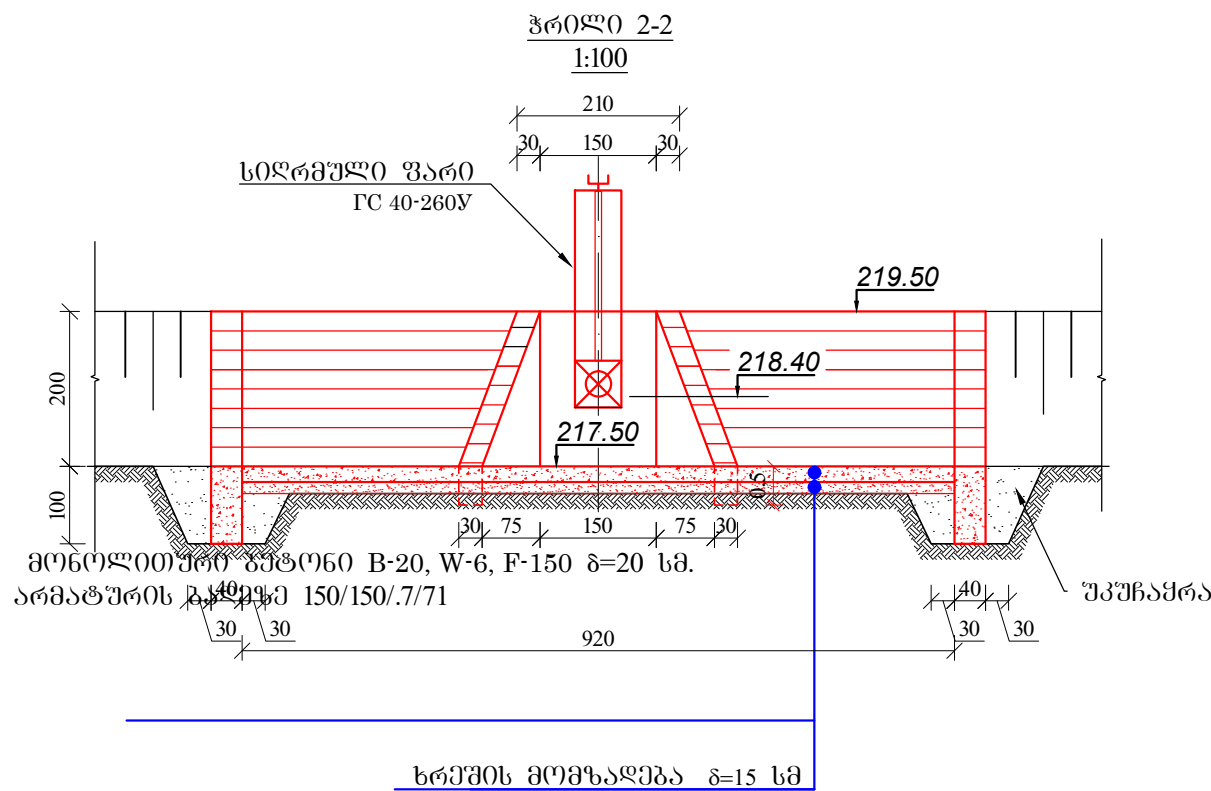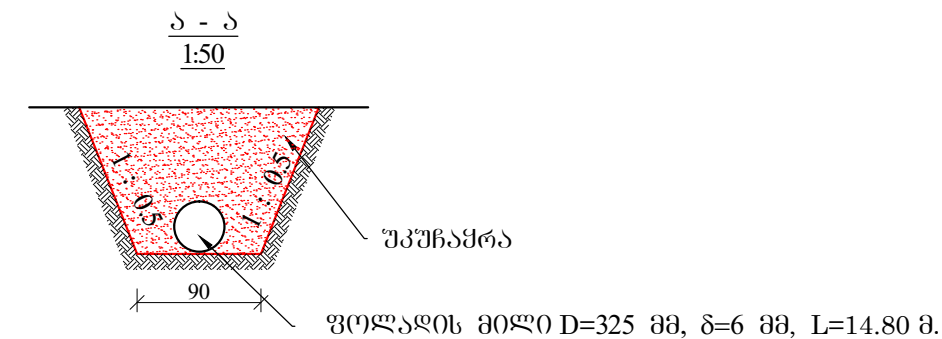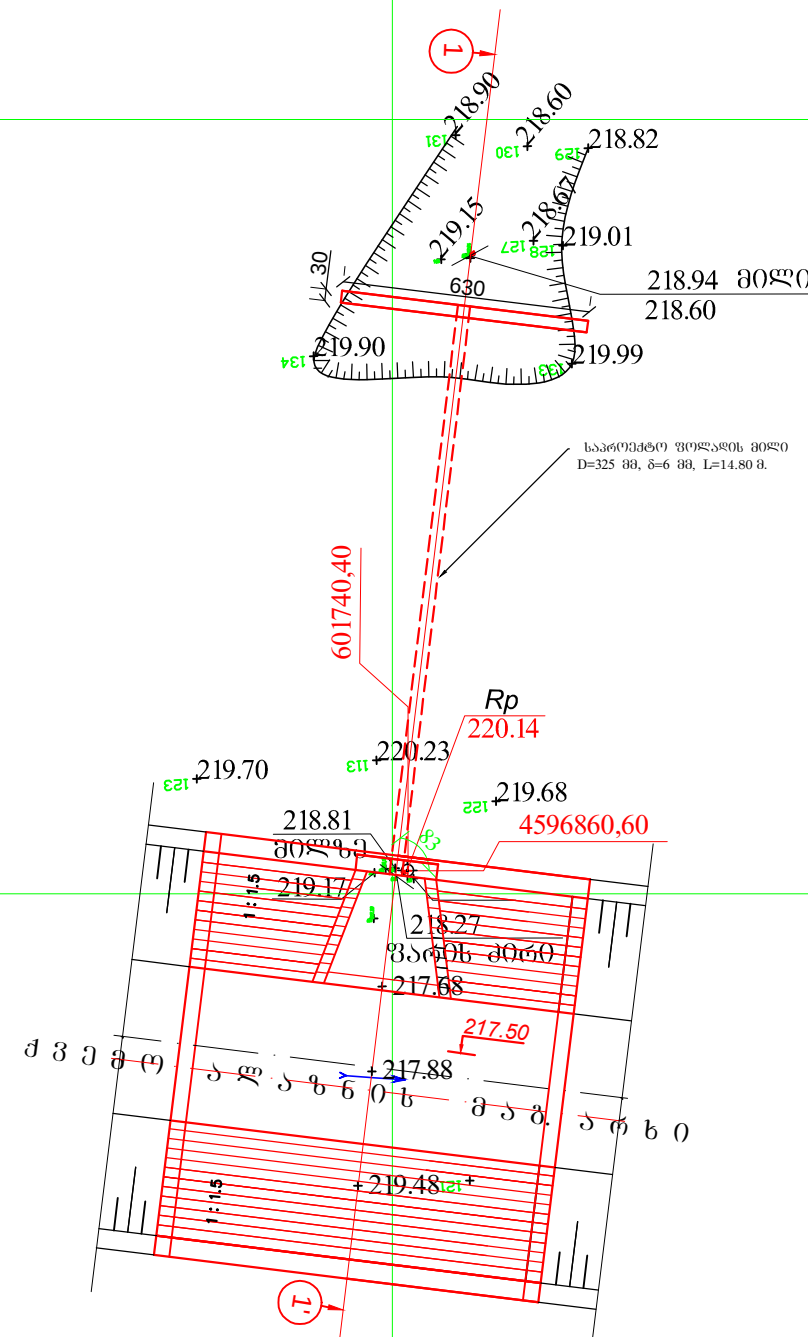

საშუალოთი მოცულობის უწყისი				
პ/734/137.0 კანაძი 116				
№	სამუშაოთი დასახელება	ერთ. გაზმ.	რაოდენობა	
1	2	3	4	
1	არხის გაწმენდა დღეუქმისაგან ხედილი, შვერილება და დაწვა	მ²	80	
2	არხის გაწმენდა ბუნქმარისაგან ხედილი, შვერილება და დაწვა	მ³	18	
3	III ვჯ. გრუნტის დამუშავება მაგ. არხში 0.65მ³ ჩაჩის მოც. ექსკავატორით, გვერდზე დაერთი	მ³	153.0	
4	III ვჯ. გრუნტის დამუშავება მაგ. არხში ხედილი, გვერდზე დაერთი	მ³	12.0	
5	გრუნტის უქსკავატორით 0.65მ³ ჩაჩის მოც. ექსკავატორით	მ³	15.0	
6	III ვჯ. გრუნტის დამუშავება ტრანშეაში კბილის მოსაწყოვად 0.65მ³ ჩაჩის მოც. ექსკავატორით, გრუნტის გვერდზე დაერთი	მ³	25.8	
7	III ვჯ. გრუნტის დამუშავება ტრანშეაში ხედილი, გრუნტის გვერდზე დაერთი	მ³	1.2	
8	გრუნტის უქსკავატორით 0.65მ³ ჩაჩის მოც. ექსკავატორით	მ³	20.0	
9	III ვჯ. გრუნტის დამუშავება ტრანშეაში 0.65მ³ ჩაჩის მოც. ექსკავატორით გვერდზე დაერთი d=325მმ მილის ნახაწვობად	მ³	41	
10	III ვჯ. გრუნტის დამუშავება ტრანშეაში ხედილი, გრუნტის გვერდზე დაერთი	მ³	4	
11	გრუნტის უქსკავატორით ტრანშეაში 0.65მ³ ჩაჩის მოც. ექსკავატორით	მ³	43.5	
12	გამუქანი არხის გაწმენდა დანადგარით გრუნტისაგან 0.65მ³ ჩაჩის მოც. ექსკავატორით, გვერდზე დაერთი	მ³	8.0	
13	დასრულებული გრუნტის გადაადგილება ბუდედსაშორი 20მ-ზე გადაადგილებით	მ³	166.5	
14	არსებული წყალმიღების ბუტ. მიწგრება პნეუმოტექნიკით, დატვირთვა ათვითმცოდნე ღზე გატანა 20მ-ზე	მ³	5.9	
15	დასრულებული ფარის დემონტაჟი, დატვირთვა ათვითმცოდნე ღზე და გატანა 32მ-ზე დასაწყობებში	მ³	79	
16	d=400მმ აბსკრეტირების მილის დემონტაჟი, დატვირთვა ათვითმცოდნე ღზე და გატანა 32მ-ზე დასაწყობებში	გრმ.მ./კმ	15/934.4	
17	მოსრეშა ნაგებობის ძირზე d=15მ	მ³	5.52	
18	მოსრეშა ნაგებობის ფერდობზე d=15მ	მ³	8.44	
19	არხის ძირის მოწვობა მონ. ბეტონით B-20 W6F150 არსებული ზღვეზე d=201მ	მ³	7.36	
20	არხის ფერდობის მოწვობა მონ. ბეტონით B-20 W6F150 არსებული ზღვეზე d=201მ	მ³	93/404	
21	არსებული ზღვე 150/150/7/7	მ³/კმ	11.2	
22	კბილის მოწვობა მაგ. არხზე მონ. ბეტონით B-20 W6F150 d=401მ	მ³	9.76	
23	ბორცვების მოწვობა მაგ. არხზე მონ. ბეტონით B-20 W6F150 d=0.151მ	მ³	1.4	
24	წყალმიღები სათავისი კედლების მოწვობა მონ. ბეტონით B-20 W6F150	მ³	4.6	
25	წყალმიღების სათავისი ძირის მოწვობა მონ. ბეტონით B-20 W6F150	მ³	2.3	
26	წყალმიღები სათავისი კბილის მოწვობა მონ. ბეტონით B-20 W6F150	მ³	1.4	
27	მილხაფების ბოლოს სათავისი მოწვობა მონ. ბეტონით B-20 W6F150	მ³	2.7	
28	ფილაფის მილის d=325მმ d=60მმ მიწგრება ტრანშეაში	გრმ.მ./კმ	14.8/698.6	
29	ფილაფის მილი d=325მმ სრულადერთ არტიკოლირებული ოხრადილის მოწვობა	მ²	15.1	
30	სიღრმე ფარის FC40-220v მიწგრება	კმ	109.3	
	ფარი	კმ	16.3	
	აპქ-შეკრები 0.5B	კმ	26.4	
	ნახარები ნაწილები	კმ	64.3	
	ნახარები დეტალები	კმ	1	
	შესასრულებელი ტრასა	კმ	1.3	
31	ფარის შეღება ზოთიანი საღებავით ორ ფენად	მ²	2.1	

შპს "საქსტელკომ":

1. ქვემო ალაზნის სს. მავ. არხის გვერდი მ. 1-5000 იხ. ფურც. № 1-1 ÷ №1-11
2. ვარები იხილეთ გვ. ნაწილში.
3. ნახაზზე ზომები მოცემულია სმ-ში.

				ხელშეკრულება №309 ს-ბ/17			
				სიონაოს და დედოფლისწყაროს მუნიციპალიტეტებში "დვირი ალანგის ს.ს. მ.ბ. არსის და კოლოტაშხიკაში ნაგებობების აღწერა-გამოცემისათვის პპ 396+21+პპ 910+20". (II ტაბაქი)			
				Vქაღზაგშეშეი პპ 734+37	სტაღია	ნახ/შუღი	შუღელაღი
					დ.კ.	2-71	1
				გეგმა და ჭრიღები			