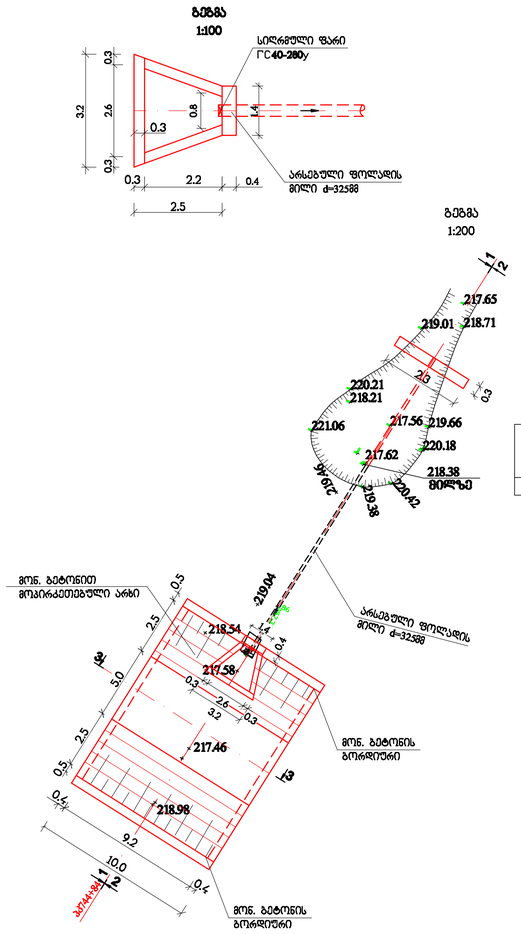

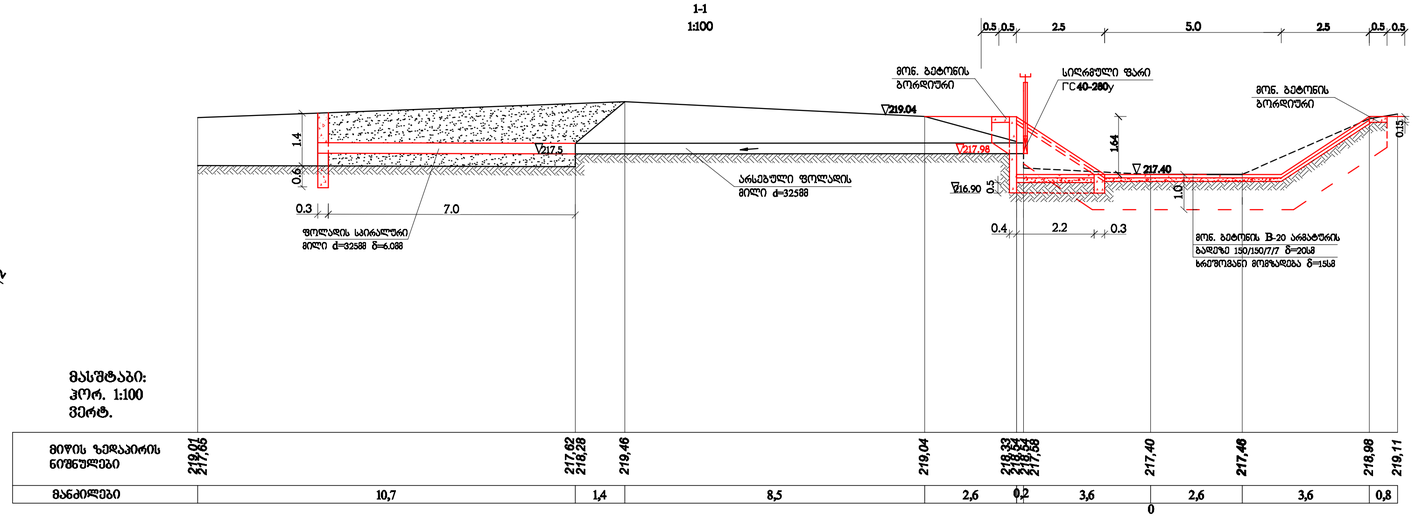

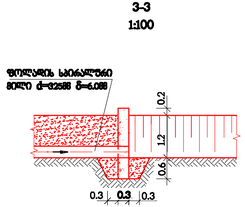

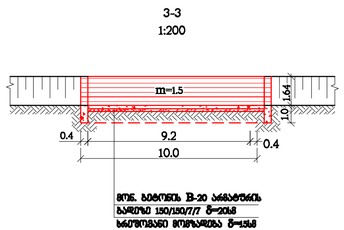

შენიშვნა:

1. ძველი ალაზნის სს მაბისტრალური არხის ბეგმა 1:5000 იხ. ფ. №1-1 ÷ №1-11
2. ნახაზზე ზომები მოცემულია მეტრებში.

სამუშაოთა მოცულობების უწყისი

№	სამუშაოს დასახელება	ერთეულის განზომილება	რაოდენობა
1	2	3	4
1	III ჯგ. გრუნტის დამუშავებაქვაბულში 0.65მ³ ჩამჩის მოც. ექსკავატორით (წყალმიმღების, მაგ. არხის კბილის და მიღის გამოსასვლელში კბილის მოსაწყობად)	მ²	158.0
2	იგივე, ხელით	მ³	3.0
3	III ჯგ. გრუნტის დამუშავება მაგ. არხში 0.65მ³ ჩამჩის მოც. ექსკავატორით	მ³	110.0
4	იგივე, ხელით ექსკავატორით ბადიაში ჩაყრა და ბერმაზე დაყრა	მ³	5.0
5	ხრეშოვანი მომზადება მაგ. არხის ძირზე δ=15სმ	მ³	6.9
6	იგივე, მაგ. არხის ფერდზე δ=15სმ	მ²	60
7	იგივე, წყალმიმღების ძირზე δ=10სმ	მ³	0.73
8	წყალმიმღების კედლების მოწყობა მონ. ბეტონით B-20 W6F150 δ=0.4მ δ=0.3მ	მ³	3.12
9	იგივე, ძირის δ=0.2სმ	მ³	0.75
10	იგივე, კბილის δ=0.3მ h=0.5მ	მ³	0.39
11	იგივე, კბილის მოწყობა მაგ. არხში δ=0.4მ h=1.0მ	მ³	10.0
12	იგივე, კბილის მოწყობა მილსადენის ბოლოში δ=0.3მ	მ³	1.38
13	მაგ. არხის ძირის მოწყობა მონ. ბეტონით B-20 W6F150 δ=20სმ არმატურის ბადეზე	მ³	9.2
14	იგივე, მაგ. არხის ფერდზე δ=20სმ	მ³	12.0
15	იგივე, ბორდიურის მოწყობა მაგ. არხის გასწვრივ 0.5X0.15მ	მ³	1.3
16	არმატურის ბადე 150/150/7/7	მ²/კგ	106/456.86
17	ფოლადის მიღის მონტაჟი ნორმალური ანტიკოროზიული იზოლაციით d=325მმ δ=6მმ	მ/კგ	7/330.4
18	გრუნტის უკუჩაყრა ხელით	მ³	5.0
19	იგივე, ბულდოზერით გადაადგილებით 10მ-მდე	მ³	20.0
20	იგივე, ბულდოზერით მილსადენის ბოლოში ხარისხოვანი ყრილის მოსაწყობად 20მ-ზე გადაადგილებით	მ³	45.0
21	დარჩენილი გრუნტის ადგილზე გადაადგილება-მოსწორება 20მ-ზე ბულდოზერით	მ³	206.0
22	სიღრმული ფარის ГС40-280у მონტაჟი	კგ	121.7
	ფარი	კგ	16.3
	ამწე-მექანიზმი 0.5В	კგ	30.0
	ჩასატანებელი ნაწილები	კგ	73.1
	სამაგრი ფეტალები	კგ	1.0
	შემამჭიდროებელი რეზინა	კგ	1.3
23	ფარის შეღებვა ზეთოვანი საღებავით ორ ფენად	მ²	2.5

ინსპექტორი	ბრიგ.	სპეციალისტი	ინჟინერი	ბელოფაქტორია №309 ს-3/17
				სიღრმული ფარ ფილტრიანი ფოლადის ფილადის ალაზანის სს. მაგ. არხის ფარ ბეტონირებისთვის ნაგებობების კომპლექსის ანრეზეს-ინსპექტირებისა 3ა 396+21 ÷ 3ა 910+20". (II ეტაპი)
				ფასადაწყობა 3ა744+84 — სტადია: დკ; ნახატის №: 2-73; ფურცლები: 1
				ბეგმა და ბორდიური