
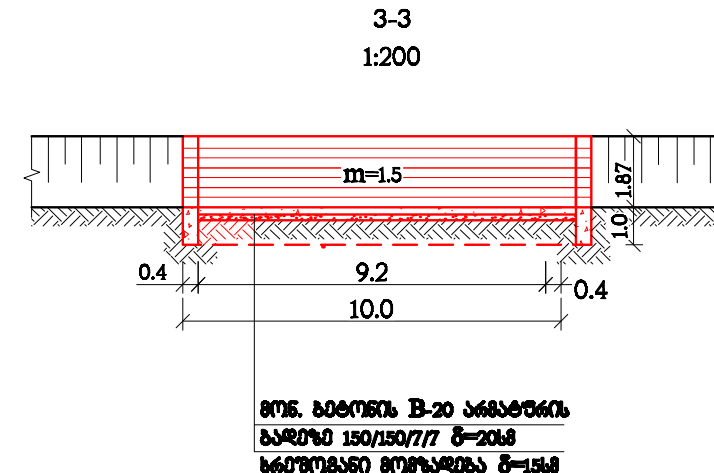
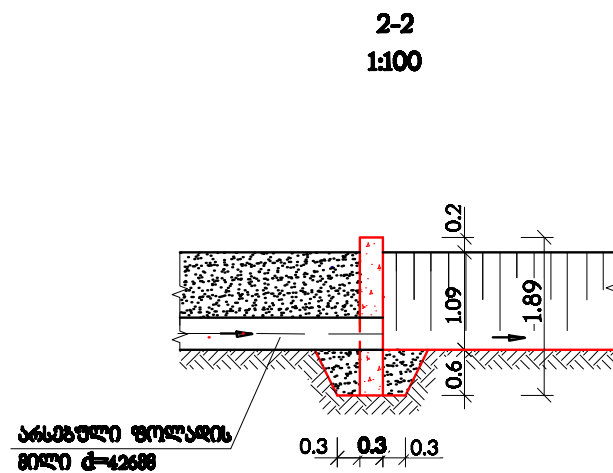
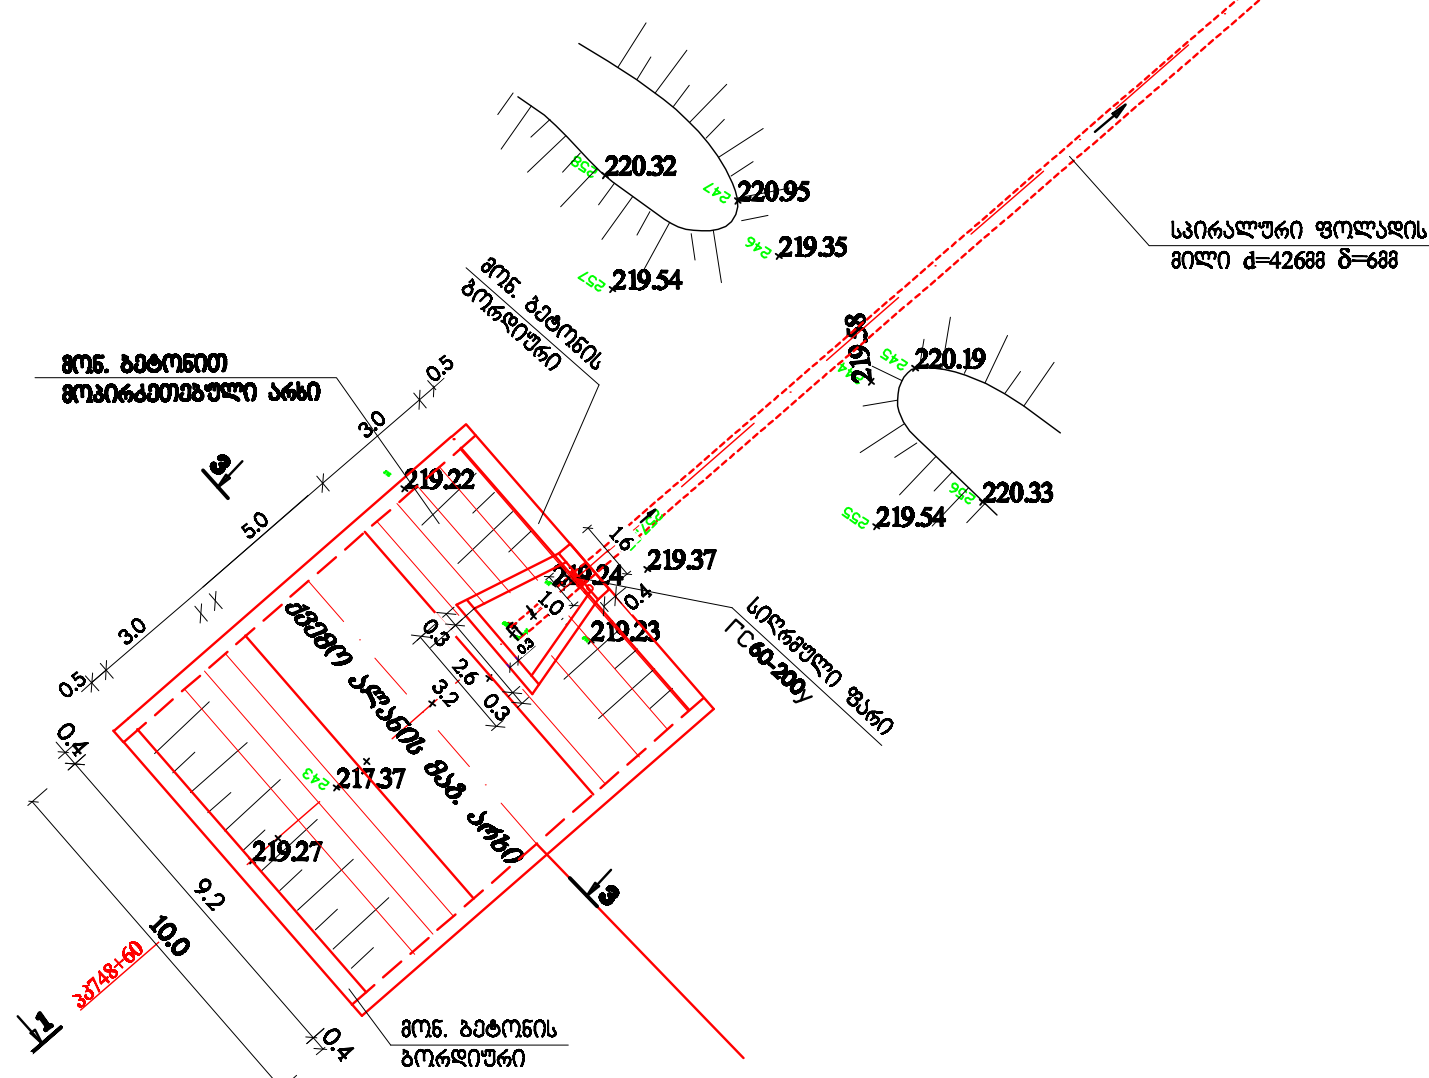
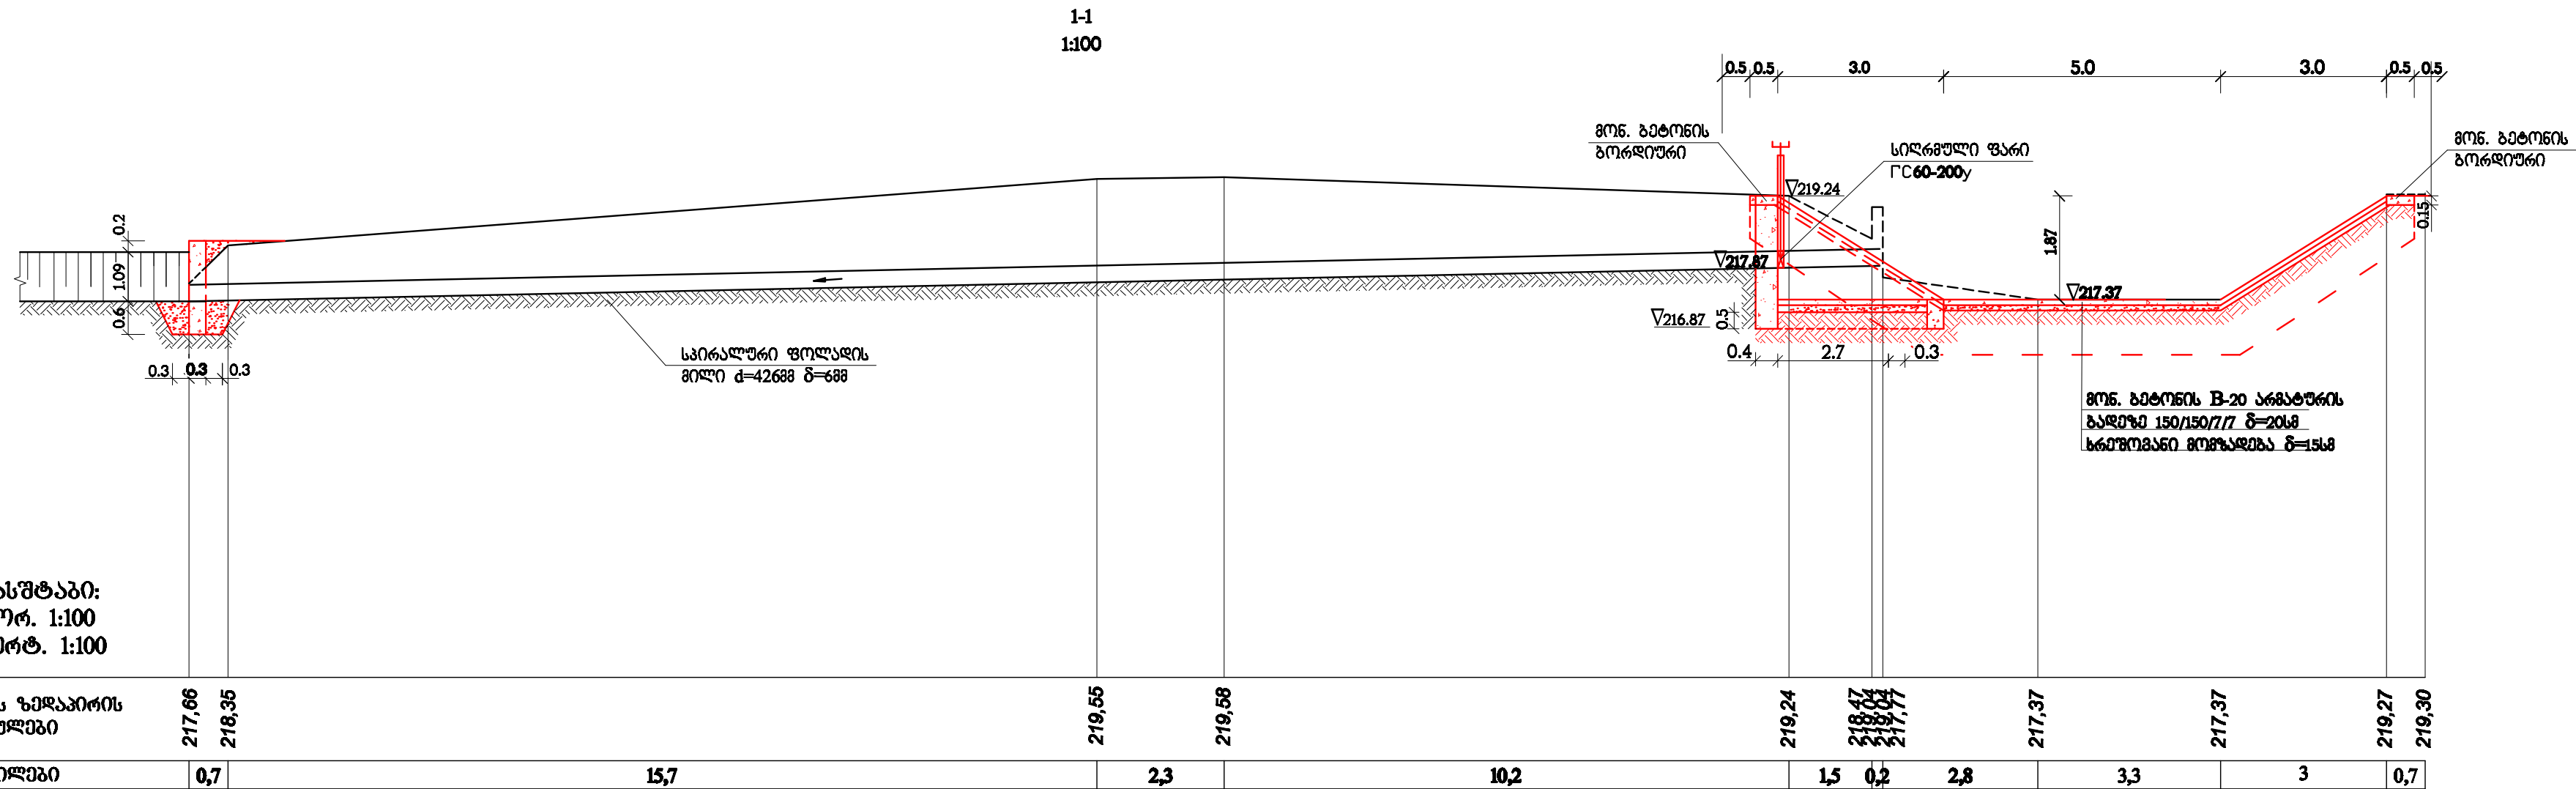


საფუზაოთა მოცულობების უწყისი

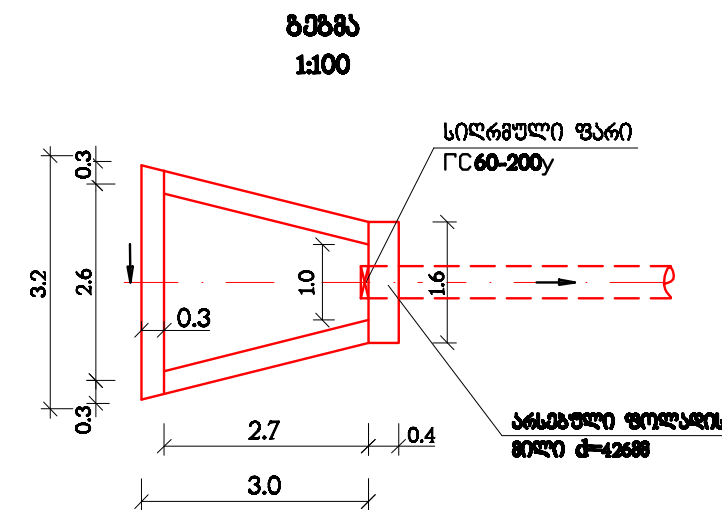

შენიშვნა:

1. ქვემო ალაზნის ს/ს მაგისტრალური არხის გემმა 81:5000 06. შ. №1-1 ÷ №1-11
2. ნახაზზე ზომები მოცემულია მეტრებში.

№	სამუშაოს დასახელება	ერთეულის განზიარება	რაოდენობა
1	2	3	4
1	მაგ. არხის გასწვრივ ლელქაშის გააფევა ხელით, შეგროვება და დაწევა	მ²	16.0
2	წყალმიღების მონ. ბეტონის კედლის მონგრება პევემოჩაქურით, დატვირთვა ა/თვითმცლელზე, გაზიდვა 10კმ-ზე	მ³	0.5
3	არსებული ფარის დემონტაჟი ГС 60-200y	კმ	123.1
4	III ჯგ. გრუნტში ტრანშეის გაჭრა 0.65მ³ ჩამის მოც. ექსკავატორით b=1.0მ (მილის ამოსადგებად)	მ³	88
5	იგივე, ხელით	მ³	3
6	არსებული ფოლადის მილის დემონტაჟი d=426მმ d=68მ დატვირთვა ა/თვითმცლელზე, გაზიდვა დასაწყობებით	მ/კმ	30/1914.0
7	III ჯგ. გრუნტის დამუშავება ძეხაულში 0.65მ³ ჩამის მოც. ექსკავატორით (წყალმიღების, მაგ. არხის კბილის და კბილის მილის გამოსასვლელში)	მ³	20.0
8	იგივე, ხელით	მ³	2.0
9	III ჯგ. გრუნტის დამუშავება მაგ. არხში 0.65მ³ ჩამის მოც. ექსკავატორით	მ³	40.0
10	იგივე, ხელით ექსკავატორით ბაღიაში ჩაყრა და ბერმაზე დაყრა	მ³	3.0
11	გრუნტის უქუჩაყრა ხელით	მ³	5.0
12	იგივე, ბუღდიხური 10მ-ზე გადაადგილებით	მ³	45.0
13	დარჩენილი გრუნტის ადგილზე გადაადგილება-მოსწორება 10მ-ზე ბუღდიხურით	მ³	106.0
14	ხრეშოვანა მომზადებაწყალმიღებისათვის d=10სმ	მ³	0.9
15	იგივე, მაგ. არხის ძირისთვის d=15სმ	მ³	6.9
16	იგივე, მაგ. არხის ფერდისთვის d=15სმ	მ³	11.0
17	წყალმიღების კედლების მოწყობა მოფ. ბეტონით B-20 W6F150 d=0.4მ d=0.3მ	მ³	4.272
18	იგივე, ძირის d=0.2სმ	მ³	0.972
19	იგივე, კბილისთვის d=0.3მ h=0.5მ	მ³	0.39
20	იგივე, მაგ. არხის კბილისთვის d=0.4მ h=1.0მ	მ³	10.4
21	იგივე, არხის გამოსასვლელში კბილის მოსაწყობად d=0.3მ	მ³	1.134
22	მაგ. არხის ძირის მოწყობა მოფ. ბეტონით B-20 W6F150 d=0.2მ	მ³	9.2
23	იგივე, მაგ. არხის ფერდისთვის d=0.2მ	მ³	14.72
24	იგივე, ბორდიურის მოწყობა 0.5X0.15მ	მ²	1.3
25	ამბატურის ბაღე 150/150/7/7	მ²/კმ	120/517.2
26	ფოლადის მილის მონტაჟი ნორმალური ანტიკოროზიული იზოლაციით d=426მმ d=68მ	მ/კმ	28.9/ 1843.82
27	არსებული ფარის მონტაჟი ГС 60-200y	კმ	123.1
28	შემამკიდრებელი რეზინა	კმ	2.0
29	სამაგრი ღებლები	კმ	1.3
30	ფარის შეღებვა ზეთოვანი საღებავით ორ ფენად	მ²	2.6

[illegible]