
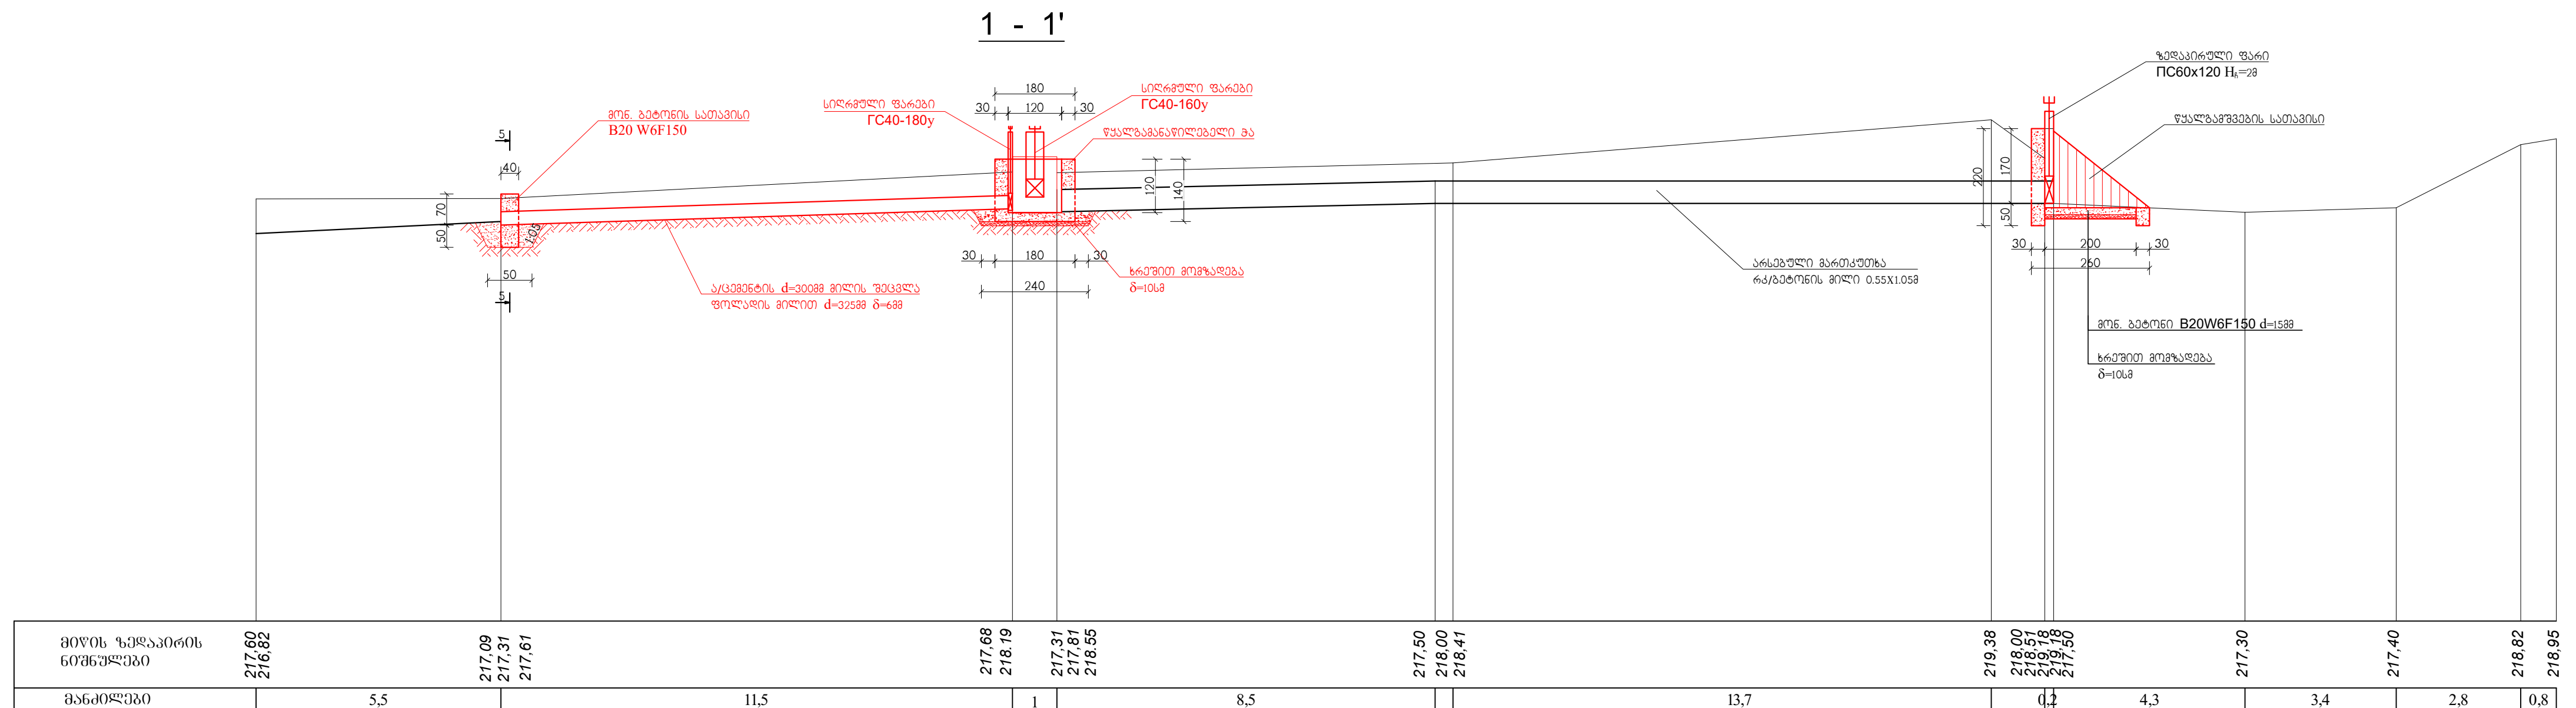
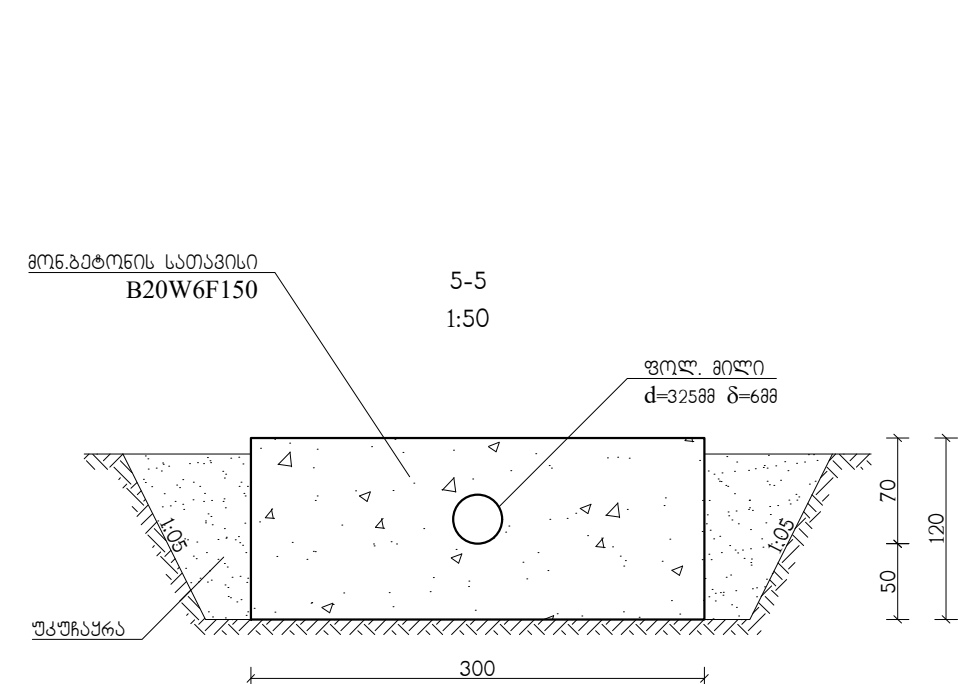
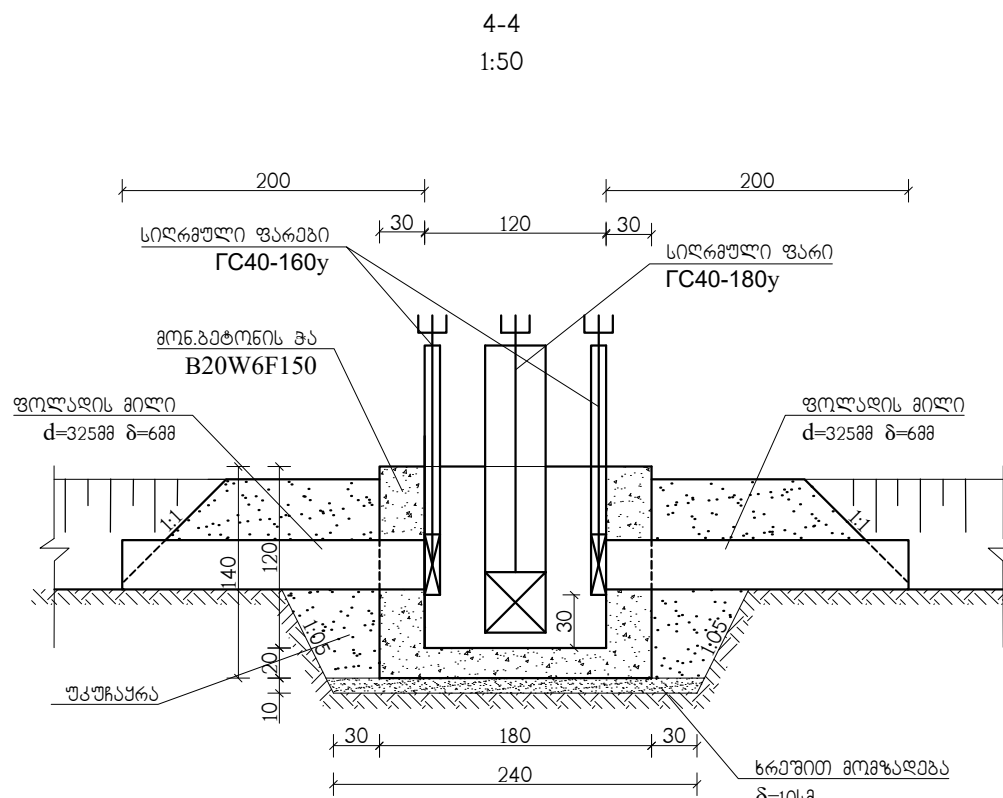
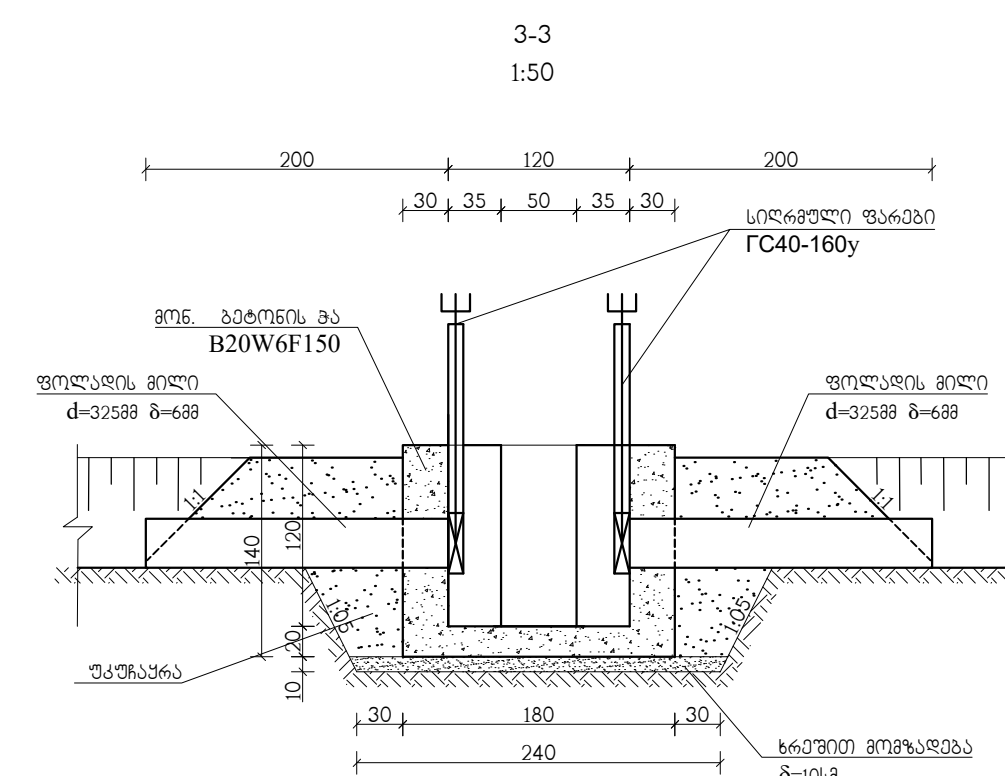
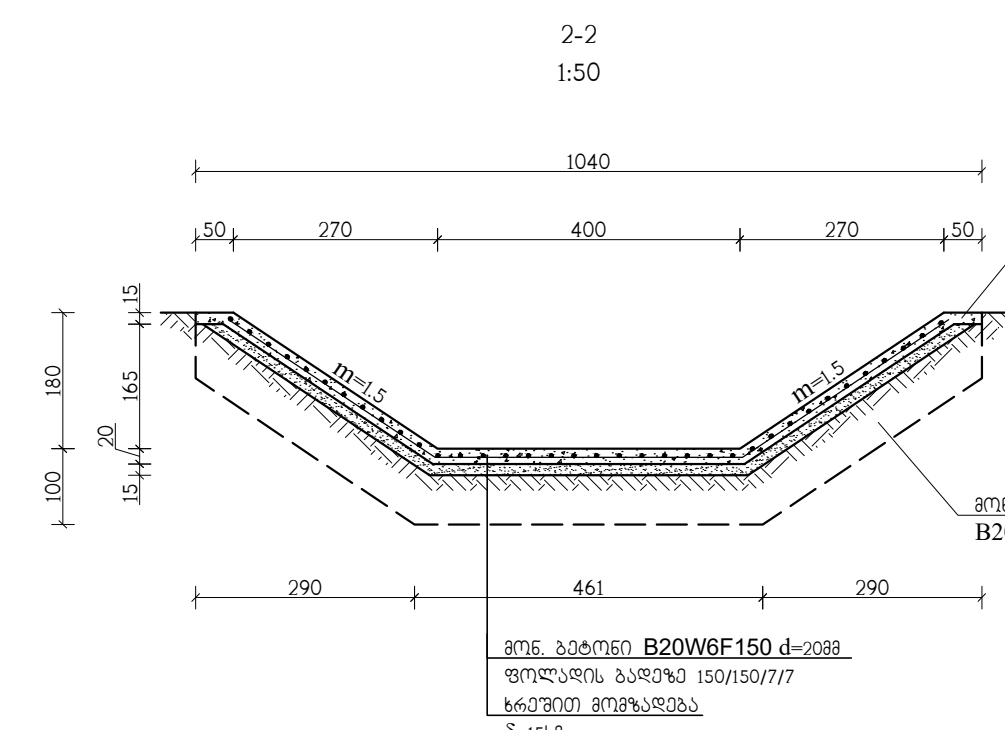
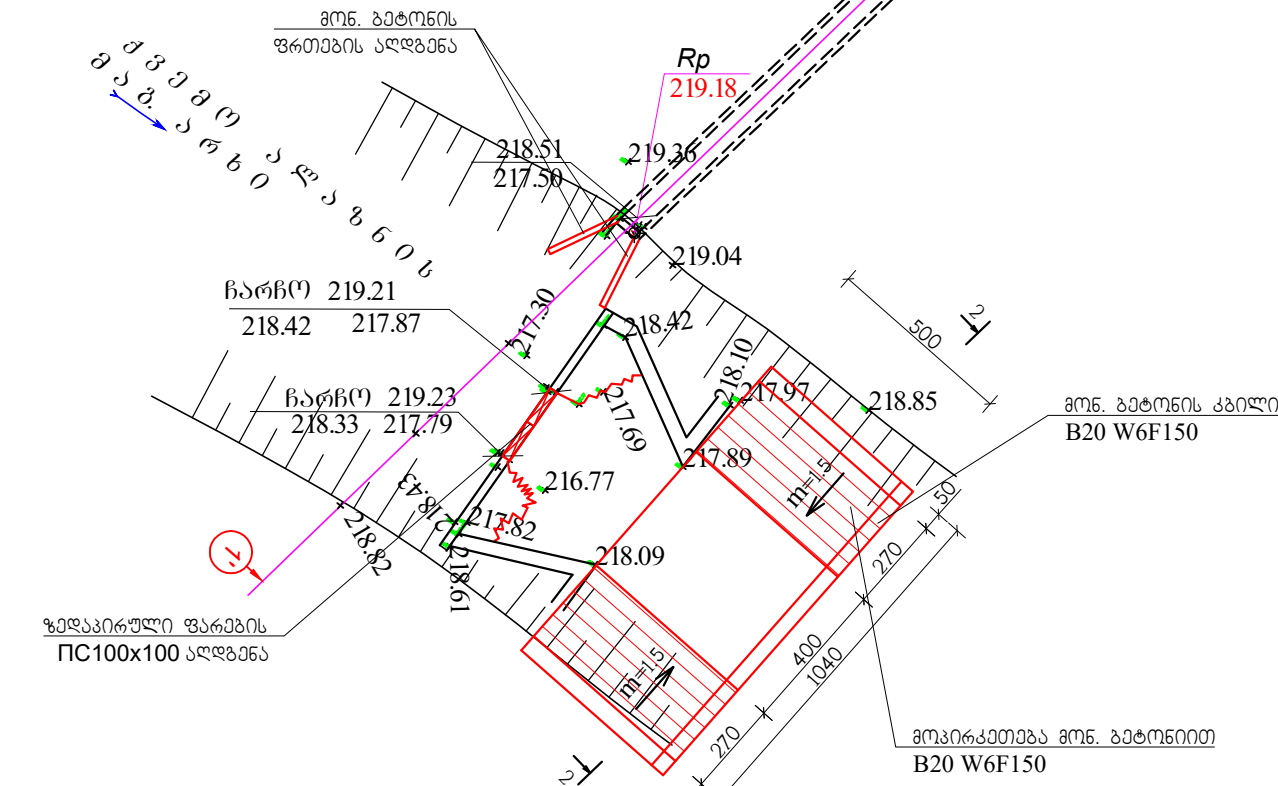
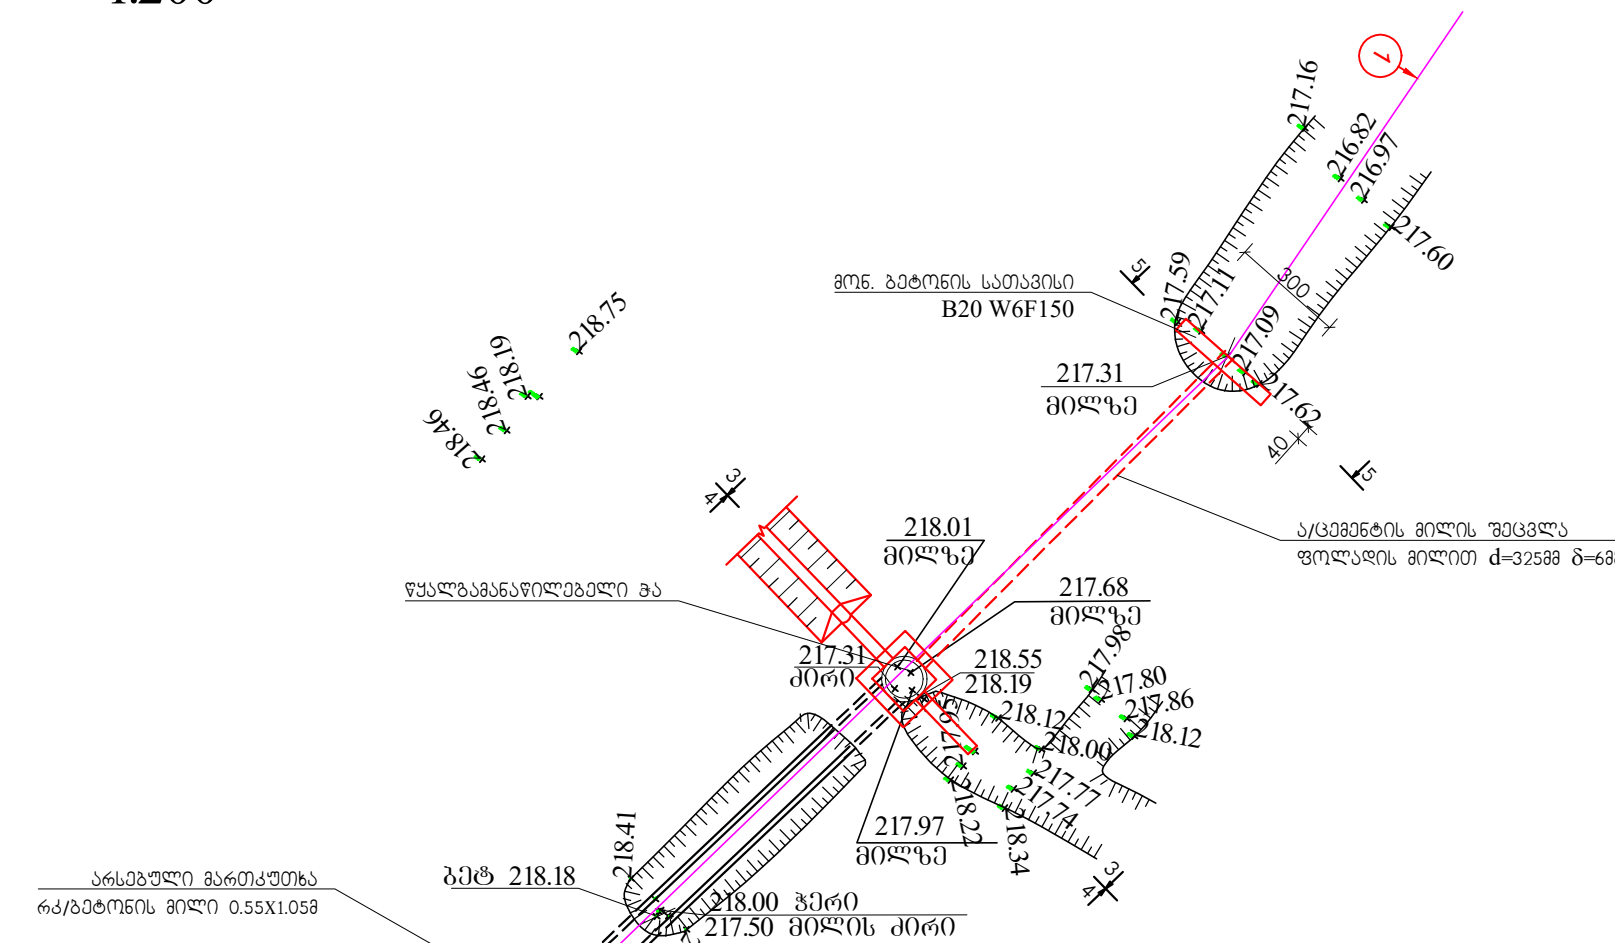


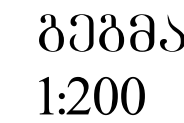

სამშენიშნო მონიტორინგის უწყისი			
№	სამუშაოს დახასიათება	ერთეულის განმარტება	რაოდენობა
	2	3	4
	I. წყალგამწევა		
1	ქანის მიმდებარე ტერიტორიის გასუფთავება ხელით ფლავიკშიზაცი, შეგროვება და დაცვა	მ²	26,0
2	წყალმომღვლის გაწმენდა დანადგრის გრუნტისაგან 0,65მ³ ჩაწმის მოც. ექსკავატორით, გვერდზე ღარი	მ³	15
3	III ჯგ. გრუნტის დამუშავება ქებალში 0,65მ³ ჩაწმის მოც. ექსკავატორით, გვერდზე ღარი	მ³	48
4	III ჯგ. გრუნტის დამუშავება ქებალში ხელით, გვერდზე ღარი	მ³	3
5	გრუნტის უკუწვრა 0,65მ³ ჩაწმის მოც. ექსკავატორით	მ³	16
6	დარჩენილი გრუნტის აღედგენე მოსწორება ბუღალისერით	მ²	50
7	100-ზე გადაადგილებით არსებული წყალმომღვლის ბეტონის მონგრევა ხელის ანგეშისაქებით, დეტორთვა ა/თითმცდელზე და გატანა 10კმ-	მ³	0,7
8	სტეშით მომზადება მთავრკეთებული არხის და წყალმომღვლის ძირზე $\delta=15\text{სმ}$	მ²	3,1
9	სტეშით მომზადება მთავრკეთებული არხის ფერდებზე $\delta=15\text{სმ}$	მ²	32,2
10	წყალმომღვლის სათავის ძირის მოწყობა მონ ბეტონით B-20 W6F150 $\delta=20\text{სმ}$	მ²	0,4
11	თიფე კედლების $\delta=30\text{სმ}$	მ²	0,8
12	შესტორავის ძირის აღედგენა მონ. ბეტონით B-20 W6F150 $\delta=20\text{სმ}$ $F=3\text{მ}^2$	მ²	0,6
13	არხის ძირის მოწყობა მონ. ბეტონით B-20 W6F150 $\delta=20\text{სმ}$ ფოლადის ბადეზე 150/150/7/7	მ²	3,68
14	არხის ფერდების მოწყობა მონ. ბეტონით B-20 W6F150 $\delta=20\text{სმ}$ ფოლადის ბადეზე 150/150/7/7	მ²	1,41
15	ფოლადის ბადე 150/150/7/7	მ²/კგ	17,7
16	ბორღორების მოწყობა მონ. ბეტონით B-20 W6F150 $\delta=15\text{სმ}$	მ²	0,65
17	მონ. ბეტონის კილის B-20 W6F150 მოწყობა მც. არხის მთავრკეთებელ უბანზე და წყალმომღვლის წინ წყალგამწევე ჭარის, ჩარის და აშკუშქარის დემონტაჟი, დანერგობა ა/თითმცდელზე, გატანა 38კმ-ზე და დასაწყობება	მ²	87
18	ზედაბორღული ჭარის HC60x120 H $\delta=2,03$ მონტაჟი ჩასატანებელი ნაწილებით და აშკუშქარისმით 1კგ	კმ	90,4
19	მთ შორის: ჭარი	კმ	36,5
20	აშკუშქარისმით 0,5B	კმ	18,5
21	ჩასატანებელი ნაწილები	კმ	31,6
22	სამაფრი დეტალები	კმ	1,8
23	შესტორავითმცდელი რეზინა	კმ	2
24	შესტორავით ფარების HC100x100 დემონტაჟი-მონტაჟი 2კგ	კმ	240
25	შესტორავით ფარების გაწმენდა ტრანის ჯგერისით	მ²	12,9
26	ჩარის ძირის შეკეთება LNI2 შედგებით $l=2,2\text{მ}$	მ²/კმ	2,2/22,88
27	შესტორავითმცდელი რეზინის გამოცვლა	კმ	4,6
28	ფარების შედგენა ხელოვანი სადგენითი ორ ფენად	კმ	16,2

II. წყდაპამანა/ციფრული ჰა			
არსებული რეგულირების ჰის KC 10-1 დმინიკი	მ ³	0.5	
III ჯგ გრუნტის დამუშავება ქვაბულში 0.25მ ³ ნაწიის მიც. ექსკავატორით, გრუნტის გვერდზე დღით	მ ³	13	
III ჯგ გრუნტის დამუშავება ტრანშეაში 0.25მ ³ ნაწიის მიც. ექსკავატორით, გრუნტის გვერდზე დღით	მ ³	25	
გრუნტის საბოლოო დამუშავება ხელით	მ ³	1	
გრუნტის უკანაურა 0.25მ ³ ნაწიის მიც. ექსკავატორით	მ ³	33	
დაბრუნებული გრუნტის მოსწორება ბუდელოხრით 10მ-ზე გადაადგილებით	მ ³	6	
სრეშით მოსაწვება ჰის ძირის ქვეშ d=10მ	მ ³	0.58	
არსებული ასბესტოციფრების ზღვის d=300მ ³ l=11მ დმინიკები, დეტვირება ათვითციფრზე და გატანა 3მ-ზე და დასაწყობება	მ/კმ	11.5/420	
ფილადის ზღვების d=325მ ³ d=60მ ³ l=51მ ნაწიება ტრანშეაში სირმაღლირ ანტიკორიზიული ოხილეცის მოწყობით	მ/კმ	15/708.0	
ჰის ძირის მოწყობა ზინ. ბეტონის B-20 W6F150 d=201მ	მ ³	0.65	
ჰის ქვლები ზინ. ბეტონის B-20 W6F150 d=301მ	მ ³	2.1	
ზინ. ბეტონის B-20 W6F150 სათავისის მოწყობა	მ ³	1.44	
სიღრმედი ფილის FC40-180მ ³ მინერალი ნასტანებელი ნაწილებით და აშქ-შექანისხით 1ც	კმ	99.3	
ზით ზორის ფარი	კმ	16.3	
აშქ-შექანისხით 0.5B	კმ	22	
ნასტანებელი ნაწილები	კმ	58.7	
სამაური დეტრელები	კმ	1	
შესამდირიებული რეზინა	კმ	1.3	
სიღრმედი ფილის FC40-160მ ³ მინერალი ნასტანებელი ნაწილებით და აშქ-შექანისხით 2ც	კმ	193.4	
ზით ზორის ფარი	კმ	32.6	
აშქ-შექანისხით 0.5B	კმ	44	
ნასტანებელი ნაწილები	კმ	112.2	
სამაური დეტრელები	კმ	2	
შესამდირიებული რეზინა	კმ	2.6	
ფარების შედგება ზეთიანი საღებავით ორ ფენად	მ ³	5.3	

შენიშვნა:

1. ქვ. ალაზნის სხ. მამისტრალური არხის გზაზე.
მ. 1:5000 მხ. უზრდ. №1-1+№1-11
2. უარმატი იხილეთ მუშავი ნაწილში
3. ნახაზზე ზომები მოცემულია სმ-ში

ინახორეობა	ბაბი	ხელმოწერა	თარიღი			
				სონასის და დუბოულისწავლის შემოცნალებიდან 20 "დუბოუ" აღავანის ს.ს. ბაბ, აბის და კონტინენტისგან ნაბიგებების აღგნა-გნაობისათვის კი 396+21 + კი 910+20" (II გნაპი)		
				წავლი	ნახორეობა	ფინანსები
				ფ.კ.	2-75	1
				გნება და გნობი		