



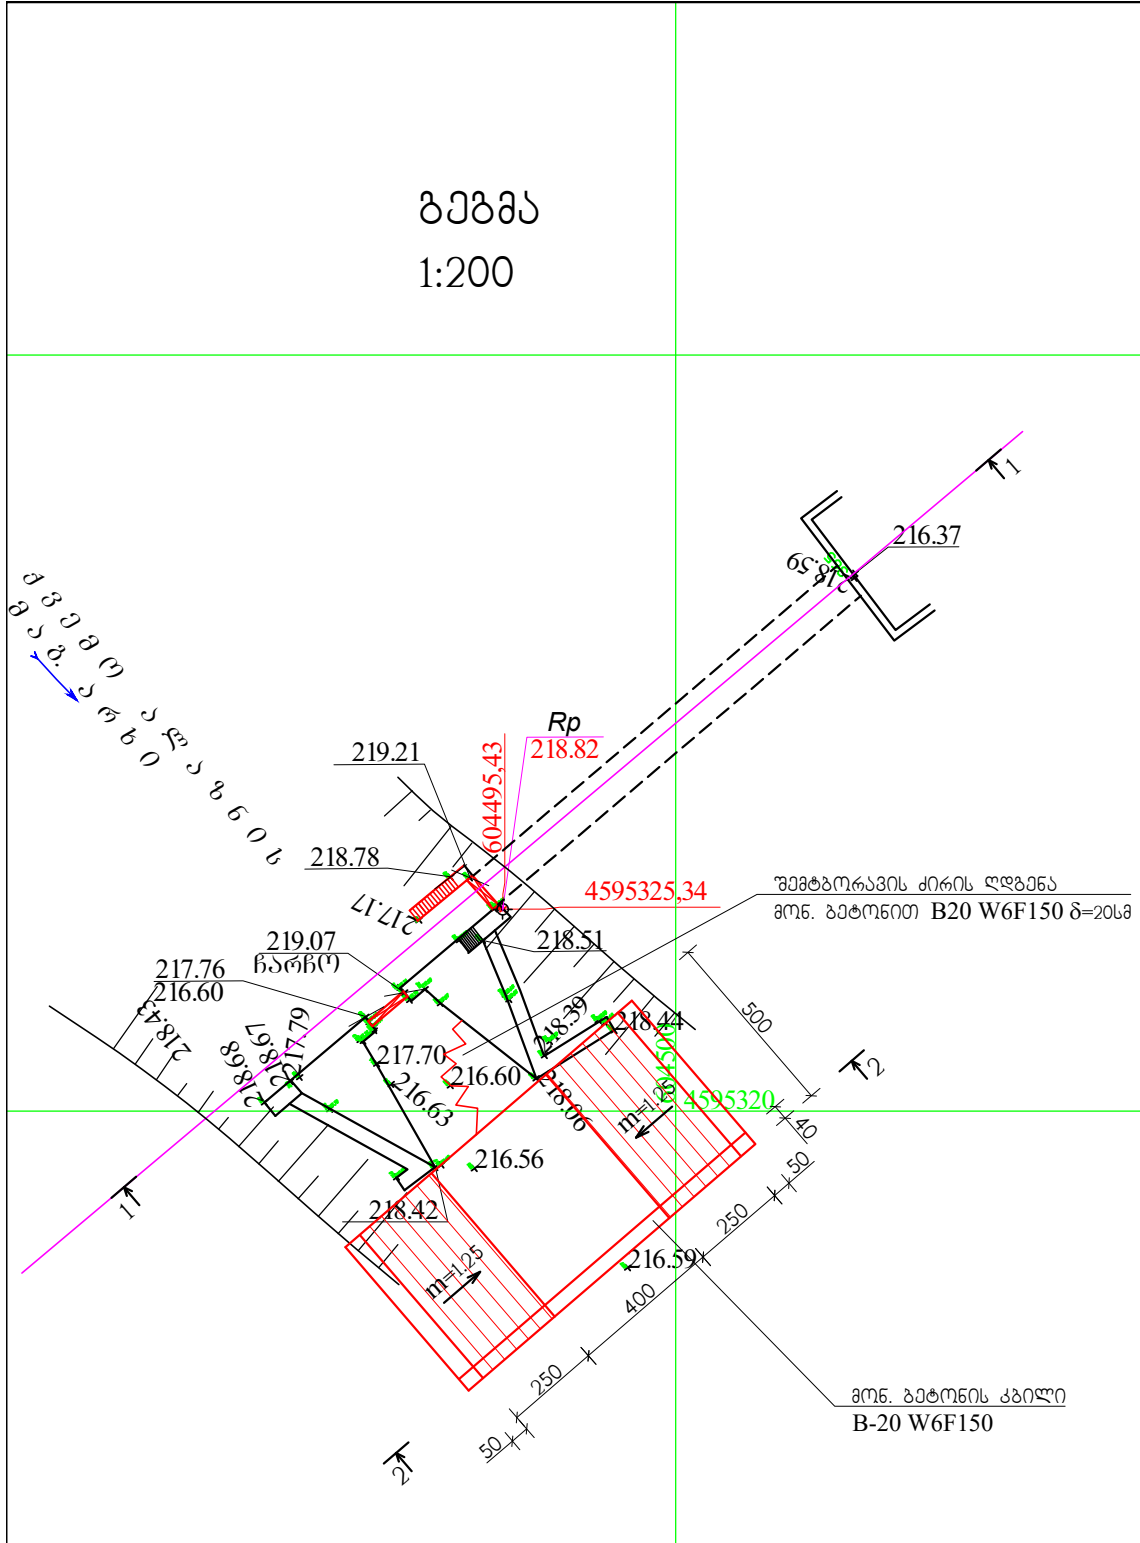

მასშტაბი:
პლ. 1:100
პერ. 1:100

მიწის ზედაპირის ნიშნულები	218.87	217.20	216.80	216.80	217.17	219.21	218.82	218.59
მანძილები		2,7	1,5	1,5	3,2	0,2	12,8	

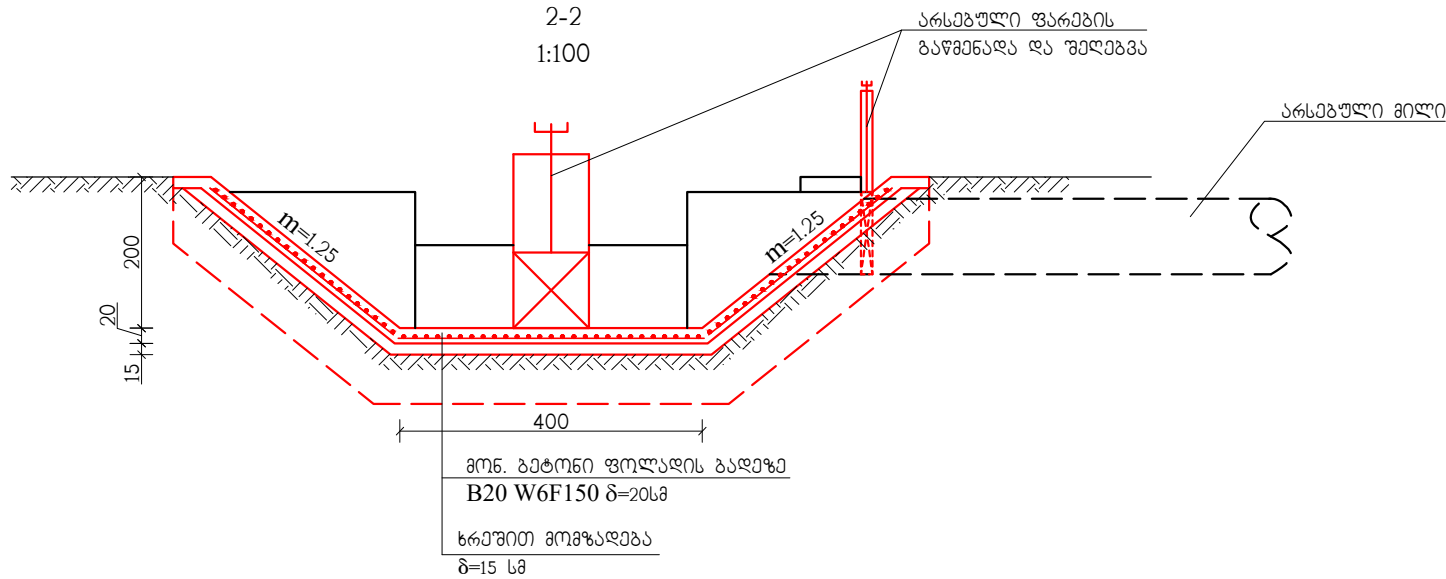

1 - 1

სამუშაოთა გეგმის უწყისი

№	სამუშაოს დასახელება	ერთეულის განზომილება	რაოდენობა
1	2	3	4
1	ბუნების და ლეკაშის გაკეთება ხელით, შეგროვება და დაწვა	მ²	44.0
2	წყალგამშვების და არხის გაწმენდა დანალექი გრუნტისაგან 0.65მ³ ჩამხის მოც. ექსკავატორით, გვერდზე დაყრით	მ³	13
3	III ჯგ გრუნტის დამუშავება ქვაბულში 0.65მ³ ჩამხის მოც. ექსკავატორით, გვერდზე დაყრით	მ³	52
4	III ჯგ გრუნტის დამუშავება ქვაბულში ხელით, გვერდზე დაყრით	მ³	3
5	გრუნტის უკუწყვრა 0.65მ³ ჩამხის მოც. ექსკავატორით	მ³	14
6	დარჩენილი გრუნტის ადგილზე მოსწორება ბუდლოზერით 10მ-ზე გადაადგილებით	მ³	54
7	არსებული წყალმიღების მარჯვენა ბეტონის ფრთის ნარჩენების მონგრევა ხელის პევემონაქუნით, დატვირთვა ა/თვითმცლელზე და გატანა 10კმ-ზე	მ³	0.5
8	ხრეში მომზადება მოპირკეთების არხის ძირზე δ=15სმ	მ³	2.8
9	ხრეში მომზადება მოპირკეთების არხის ფერდებზე δ=15სმ	მ²	32.2
10	წყალმიღების ფრთის მოწყობა მონ ბეტონით B-20 W6F150 δ=30სმ	მ³	0.95
11	შემტბორავის ძირის აღდგენა მონ. ბეტონით B-20 W6F150 δ=20სმ F=2.5მ²	მ³	0.5
12	მაგ. არხის ძირის მოწყობა მონ ბეტონით B-20 W6F150 δ=20სმ ფოლადის ბადეზე	მ³	3.68
13	მაგ. არხის ფერდების მოწყობა მონ ბეტონით B-20 W6F150 δ=20სმ ფოლადის ბადეზე	მ³	1.41
14	ფოლადის ბადე 150/150/7/7	მ²/კვ	50.6/218.09
15	ბორდიურების მოწყობა მონ. ბეტონით B-20 W6F150 δ=15სმ	მ³	0.65
16	მონ. ბეტონის კბილის B-20 W6F150 მოწყობა მოპირკეთებულ არხზე	მ³	4.4
17	შემტბორავის და წყალგამშვების ფარის, ჩარხის და ამწე-მექანიზმების გაწმენდა რკინის ჯაგრისით	მ²	11.5
18	ფარების შეღებვა ზეთოვანი საღებავით ორ ფენად	მ²	11.5
19	ფარების დემონტაჟი-მონტაჟი	კვ	60
20	შემამჭიდროვებელი რეზინის გამოცვლა	მ²	9

- შენიშვნა:
- ძვ. აღაზნის სს. მამისტრალში არხის გეგმა მ. 1:5000 იხ. ფურც. №1-1 ÷ №1-11
 - შარბი იხილეთ მქანოკურ ნაწილში
 - ნახაზზე ზომები მოცემულია სმ-ში

თანამდებობა	გვარი	ხელმოწერა	თარიღი			
				სიღნაღის და დუღეთოს რაიონის მუნიციპალიტეტში "მკმეო ალაზნის სს. მამ. არხის და კილოტმინიკური ნაგებობების აღმშენებლობითი პროექტი კვ 396+21 ÷ კვ 910+20". (II ეტაპი)		
				წყალგამშვები შენობისათვის კვ766+80	სტალი	ნახ./ფურც.
					დ.კ.	ფურცლები
				გეგმა და პრიმები		
					2-76	1