
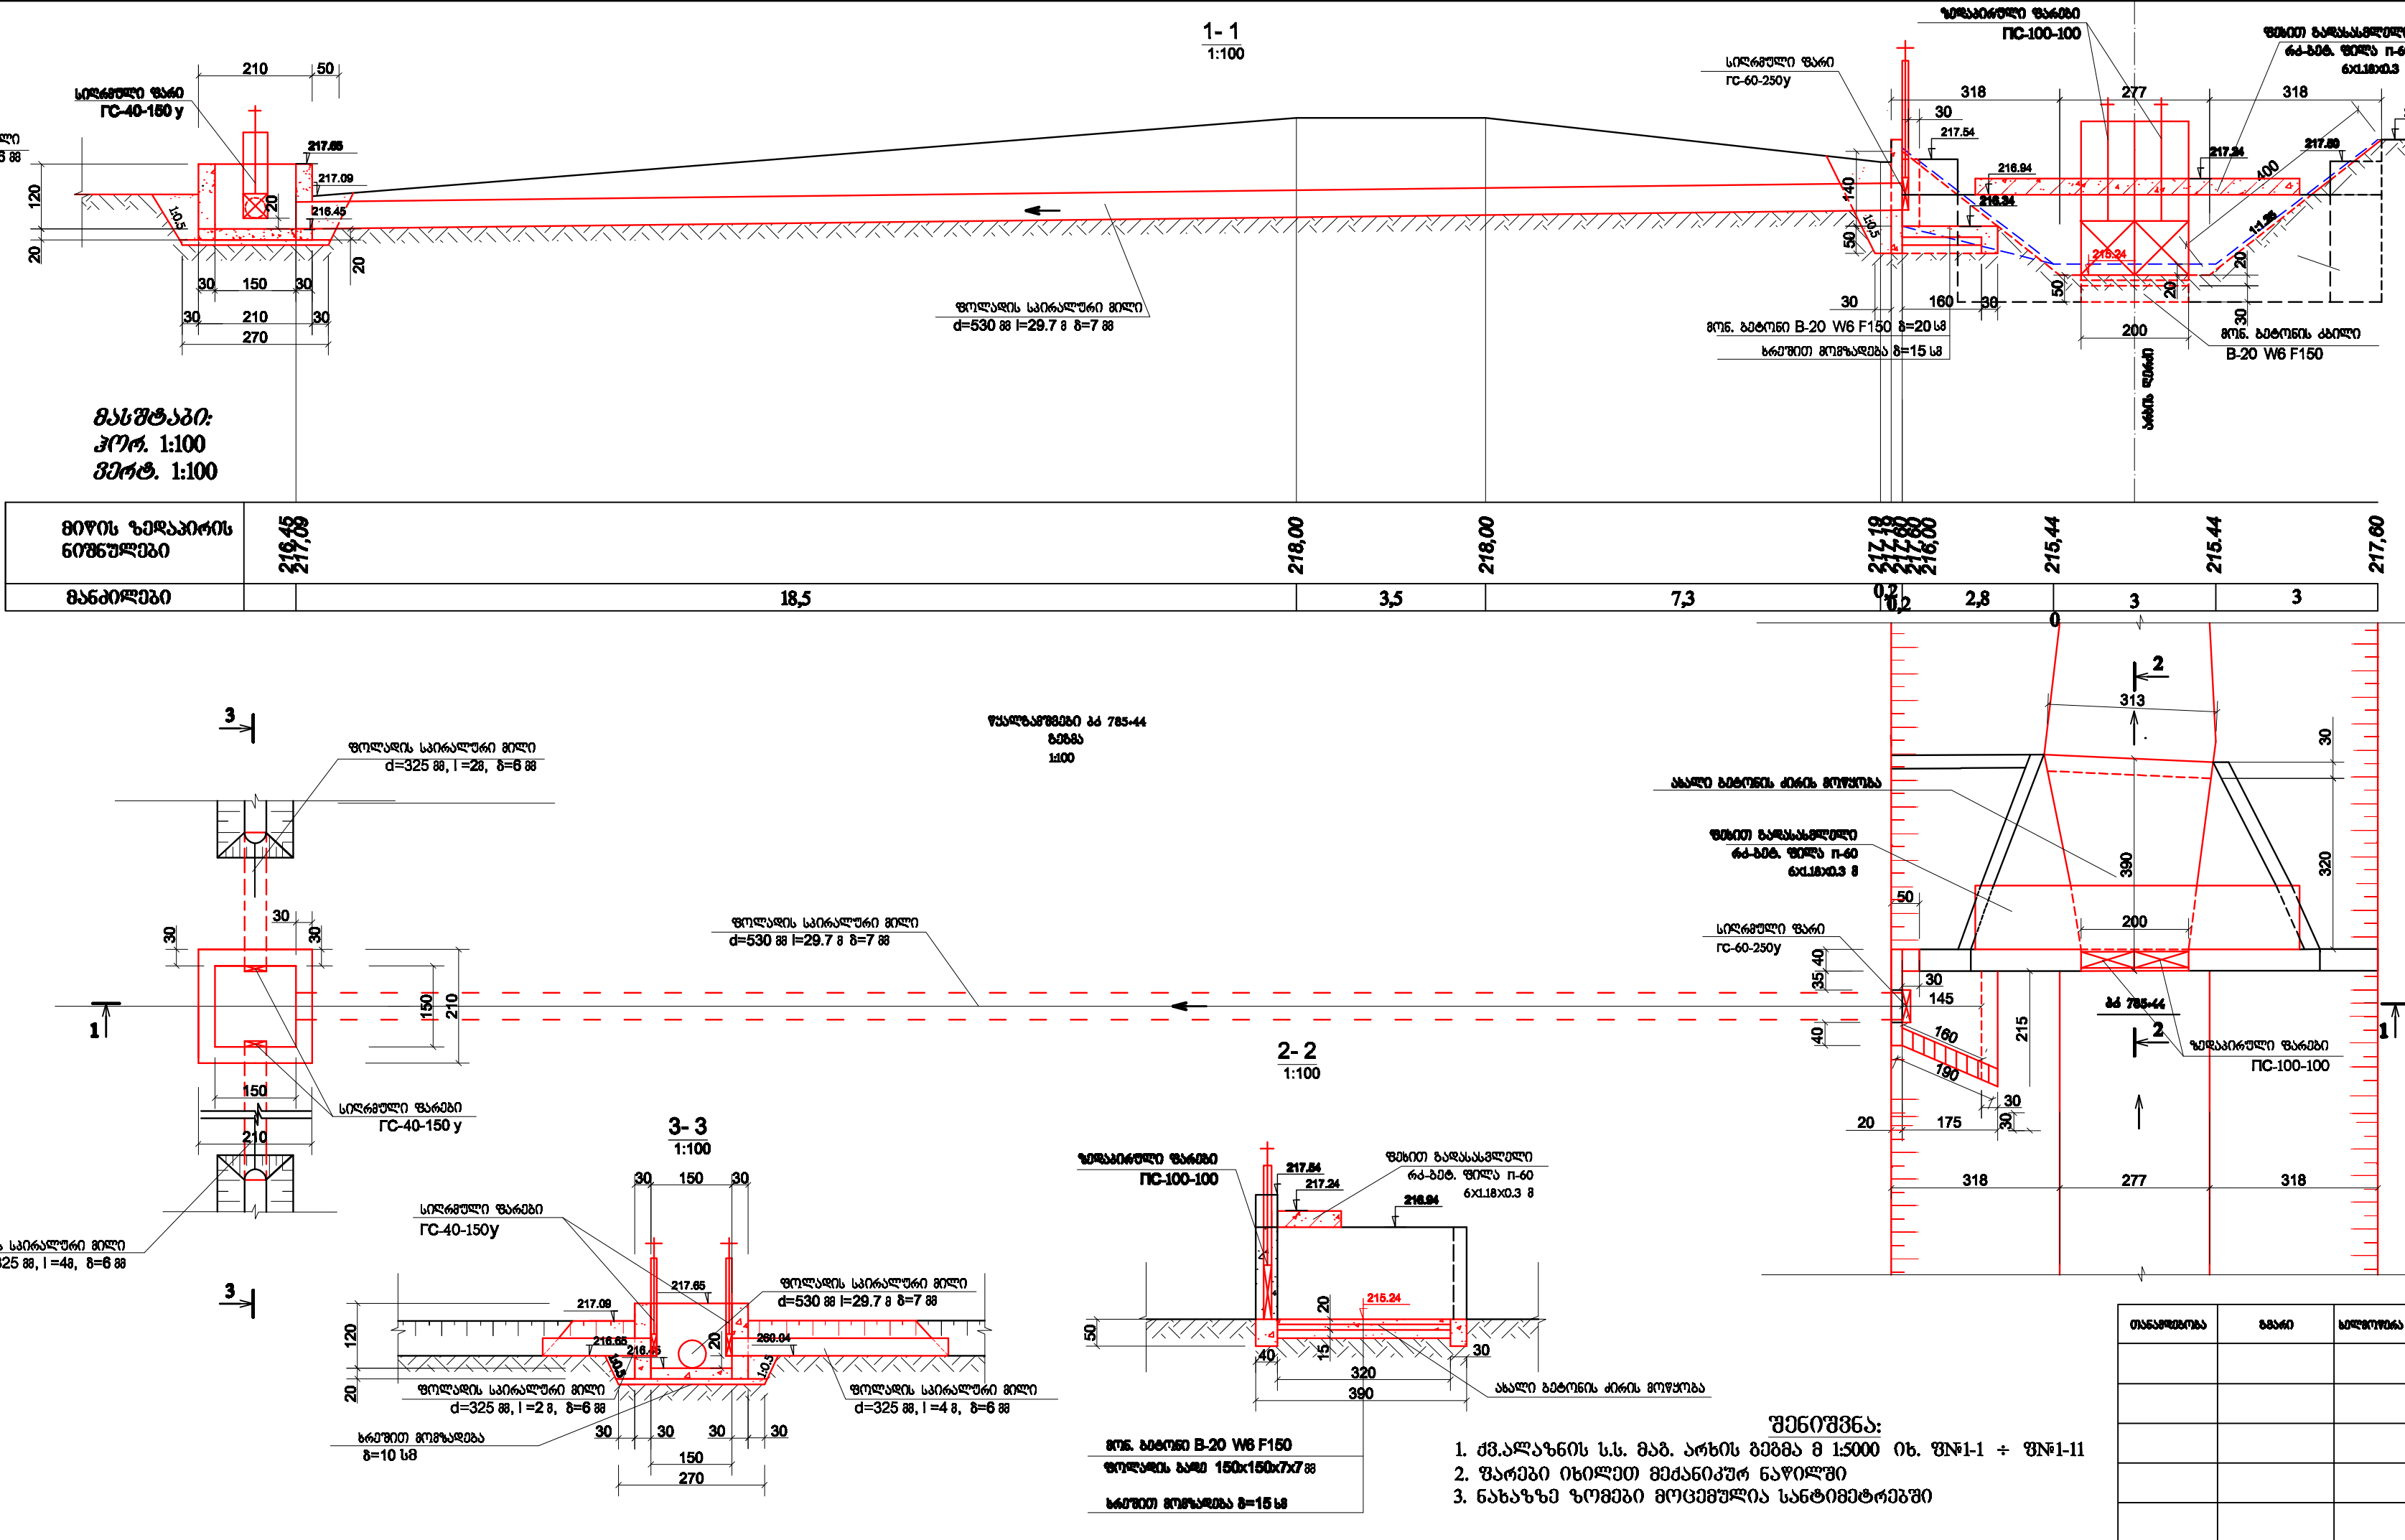


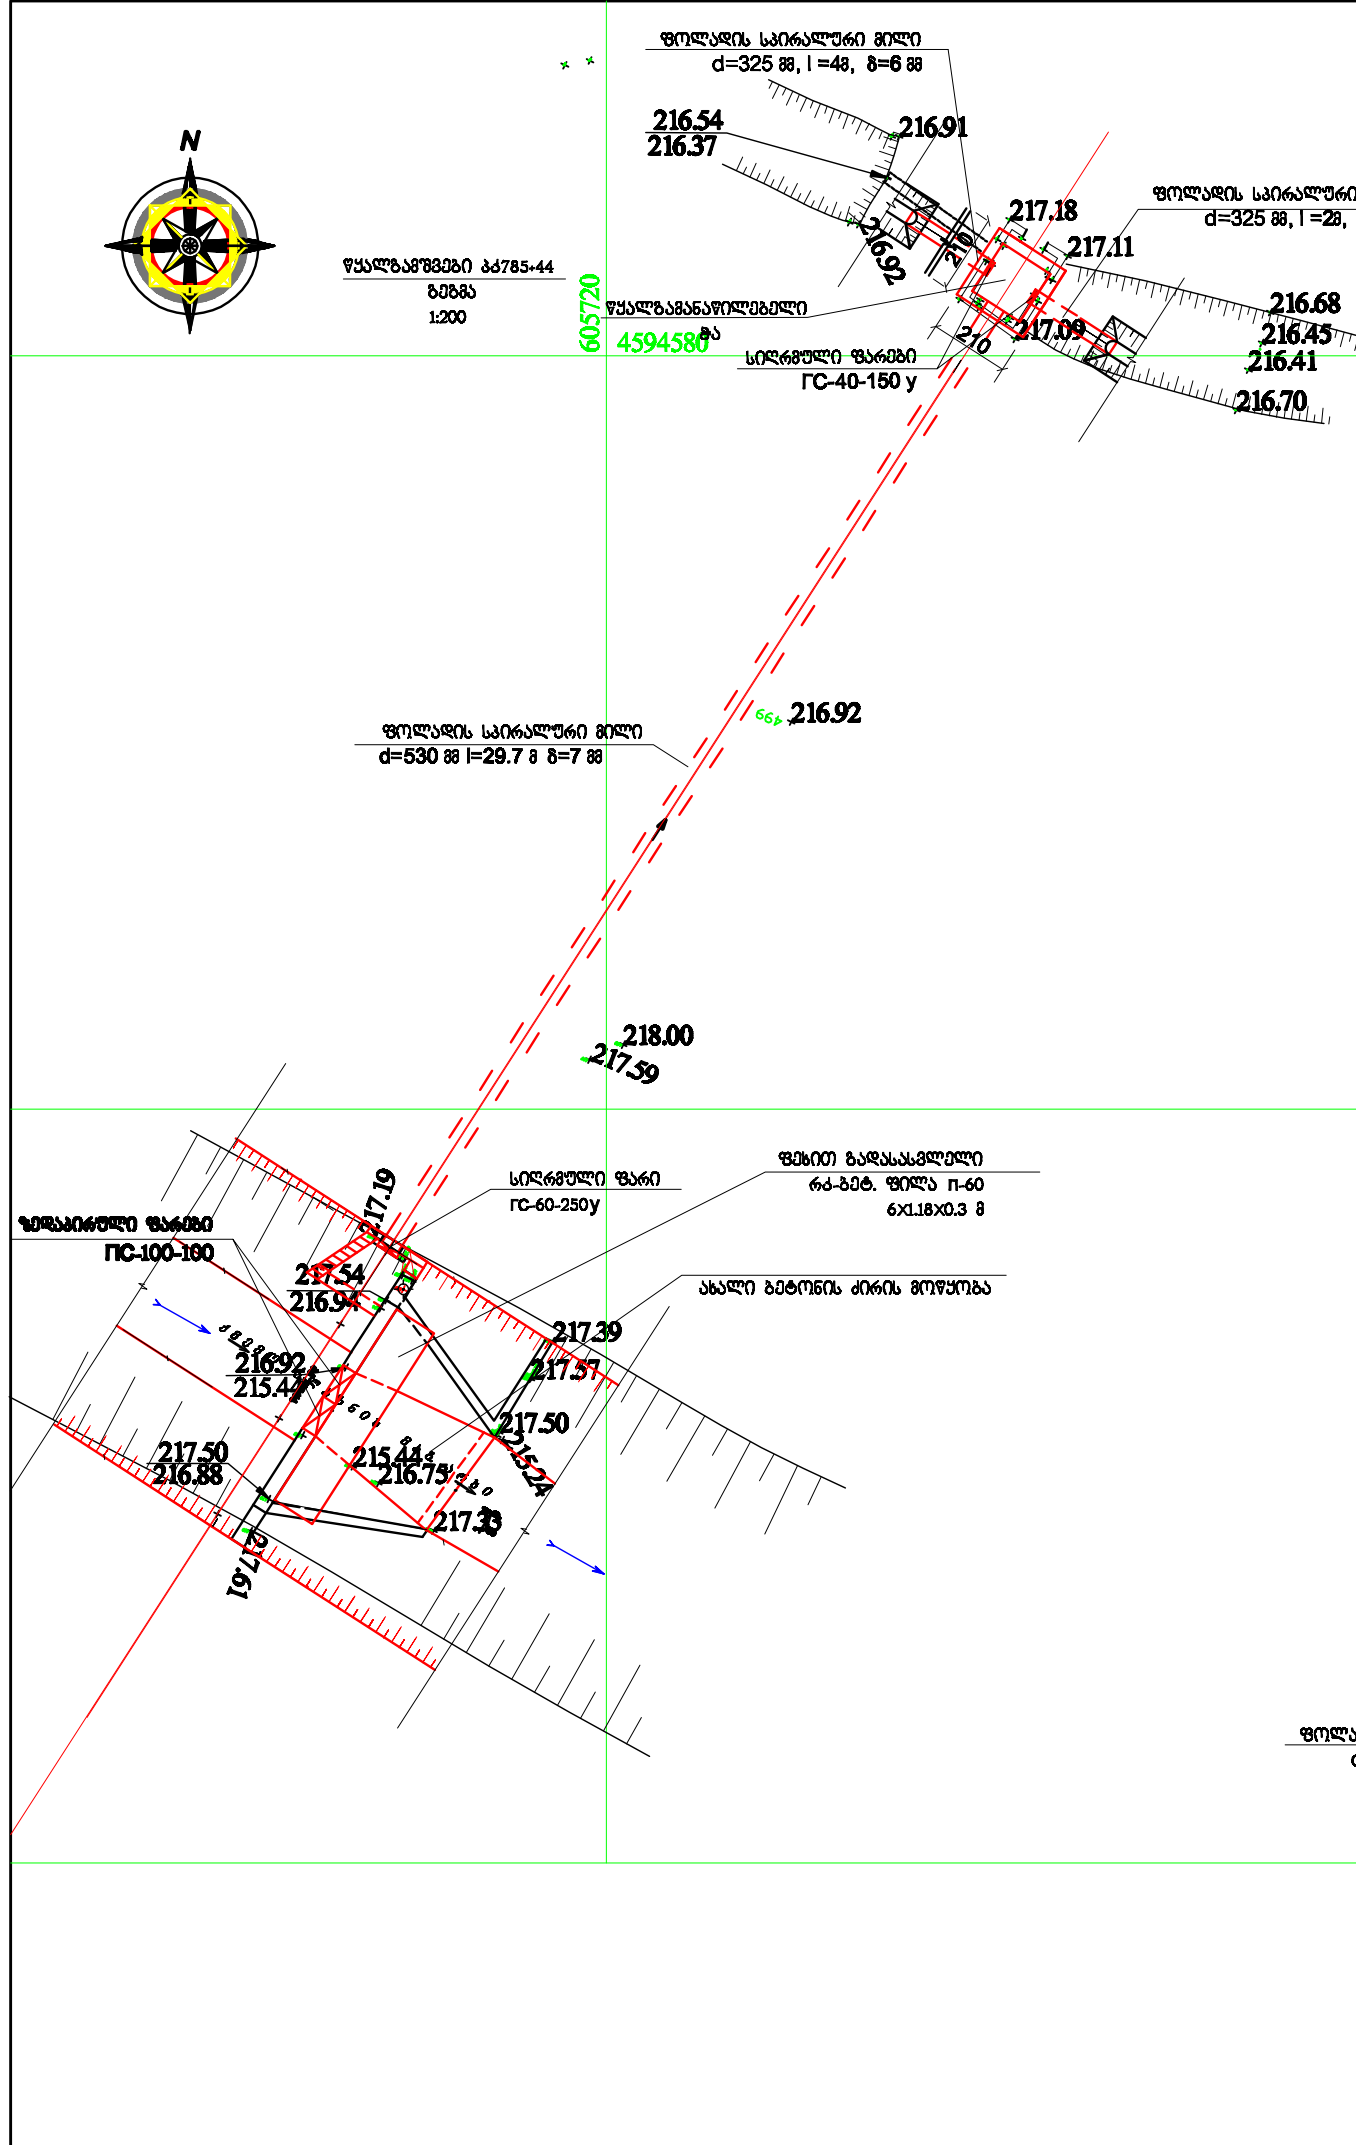

სამშენაობის მოცულობების უწყისი				
№	სამშენაობის დასახელება	ერთ. გაან.	რ-მა	
I. წყალგამყოფები				
1	ბუნებრივად გაწმენდა, ხელოვნ. შეგროვება და დანერგვა	მ²	55,0	
2	არსებული ბეტონის ძირის დანერგვა ანგეზირებული, დაბეჭდვით, ათვითმცოდნელებზე	ტ	2,0	
3	მ-100 ანგეზირების მილის დანერგვა, დაბეჭდვით, ათვითმცოდნელებზე და გატანა 32 კმ-ზე დასაწყისში	მ/ტ	29,7/2,73	
4	არსის გაწმენდა დანერგვა გრუნტისგან 0,65მ ჩაშის მოც. ექსპლუატაციით, გრუნტის გვერდზე დაყრით	მ³	11,0	
5	III ვ. გრუნტის დამუშავება კვანძში 0,65მ ჩაშის მოც. ექსპლუატაციით, გრუნტის გვერდზე დაყრით	მ³	6,5	
6	იგივე, ხელოვნ.	მ³	0,5	
7	III ვ. გრუნტის დამუშავება ტრანშეაში 0,65მ ჩაშის მოც. ექსპლუატაციით, გრუნტის გვერდზე დაყრით	მ³	320	
8	იგივე, ხელოვნ.	მ³	4,0	
9	გრუნტის ექსპლუატაცია 0,65მ ჩაშის მოც. ექსპლუატაციით	მ³	334,0	
10	დარღვეული გრუნტის მოსწორება პულვიზატორით 108-ზე გადამდებლობით	მ³	8,0	
11	მოსწორება ნაგებობის ქვეშ მ-15მ	მ³	1,7	
12	წყალგამყოფის ძირის დაბეტონება მონ. ბეტონით B-20 W6F150	მ³	0,40	
13	იგივე, კედლების B-20 W6F150	მ³	0,74	
15	წყალგამყოფის კედლებზე არსებული ღრმების შევსება მონ. ბეტონით B-20 W6F150	მ³	0,50	
16	არსის ძირის მოწყობა მონ. ბეტონით B-20 W6F150 ფოლადის პანელზე მ-20მ	მ³	1,81	
17	ფოლადის პანელი 150/150/7,7 მ	მ²/ტ	9,05/39	
18	მონ. ბეტონის კედლების მოწყობა წყალგამყოფის შესასვლელში და მან. არსის მოპირკეთებელი უბანზე B-20 W6F150	მ³	1,45	
19	მ-130მ მ-78მ /-29,7მ ფოლადის სპირალური მილების ჩაწყობა ტრანშეაში ნორმალური ანტიკორიზიული იზოლაციის მოწყობით	მ/ტ	29,7/268,13	
20	II-60 6x1,8x0,3 მ ფილის მონტაჟი	ტ/მ²	1/0,52	
21	სიღრმეული ფარის მონტაჟი IC 60-250y	ც/ც	136,9	
	მათ შორის ფარი	ც/მ	28,5	
	აპრეტაციის მ-15მ	ც/მ	29,0	
	ჩასატანებული ნაწილები	ც/მ	76,1	
	სამაგრი ფენები	ც/მ	1,3	
	შემაჯღებელი რეზინა	ც/მ	2	
	ფარის შევსება ზეთიანი საღებავით ორ ფენად	მ²	2,8	
22	ზედაპირული ფარის მონტაჟი IC 100-100 H _კ -2,88	ც/ც	310,0	
	მათ შორის ფარი	ც/მ	120,0	
	აპრეტაციის მ-15მ	ც/მ	41,0	
	ჩასატანებული ნაწილები	ც/მ	142,6	
	სამაგრი ფენები	ც/მ	2,8	
	შემაჯღებელი რეზინა	ც/მ	3,6	
	ფარის შევსება ზეთიანი საღებავით ორ ფენად	მ²	9,4	
II. წყალგამწმენდილები				
23	III ვ. გრუნტის დამუშავება კვანძში 0,25მ ჩაშის მოც. ექსპლუატაციით, გრუნტის გვერდზე დაყრით	მ³	12,0	
24	იგივე, ხელოვნ.	მ³	2,0	
25	III ვ. გრუნტის დამუშავება ტრანშეაში 0,25მ ჩაშის მოც. ექსპლუატაციით, გრუნტის გვერდზე დაყრით	მ³	10	
26	იგივე, ხელოვნ.	მ³	2,0	
27	გრუნტის ექსპლუატაცია 0,25მ ჩაშის მოც. ექსპლუატაციით	მ³	22	
28	დარღვეული გრუნტის მოსწორება პულვიზატორით 108-ზე გადამდებლობით	მ³	4,0	
29	მოსწორება ნაგებობის ქვეშ მ-10მ	მ³	0,73	
30	არსებული ბეტონის ჭის დანერგვა ანგეზირებული, დაბეჭდვით, ათვითმცოდნელებზე და გატანა 12 კმ-ზე დასაწყისში	მ	2,5	
31	მ-200მ ანგეზირების მილის დანერგვა, დაბეჭდვით, ათვითმცოდნელებზე და გატანა 32 კმ-ზე დასაწყისში	მ	4	
32	წყალგამწმენდილები ჭის ძირის დაბეტონება მონ. ბეტონით B-20 W6F150	მ³	0,45	
33	იგივე, კედლების B-20 W6F150	მ³	2,5	
34	მ-325მ მ-68მ ფოლადის სპირალური მილების მონტაჟი ნორმალური ანტიკორიზიული იზოლაციის მოწყობით	მ/ტ	6,0/263,2	
36	სიღრმეული ფარის მონტაჟი IC 40-150y	ც/ც	190,8	
	მათ შორის ფარი	ც/მ	32,6	
	აპრეტაციის მ-15მ	ც/მ	44,0	
	ჩასატანებული ნაწილები	ც/მ	109,6	
	სამაგრი ფენები	ც/მ	2,0	
	შემაჯღებელი რეზინა	ც/მ	2,6	
	ფარის შევსება ზეთიანი საღებავით ორ ფენად	მ²	4,5	
ბილგებულება №309 ს-2/17				
საშენაო და მომსახურების ნაგებობების მშენებლობისათვის "საშენაო კომპანია სს. შპს. არსის და პირდაპირი მართვის საშუალებით პროექტ-მშენებლობისათვის პე 201/21 + პე 201/20", (II ტომი)				
წყალგამწმენდი პე 785+44		საშენაო	მშენაო	ფარული
ბილგა და ბილგები		შპს	2-77	1