

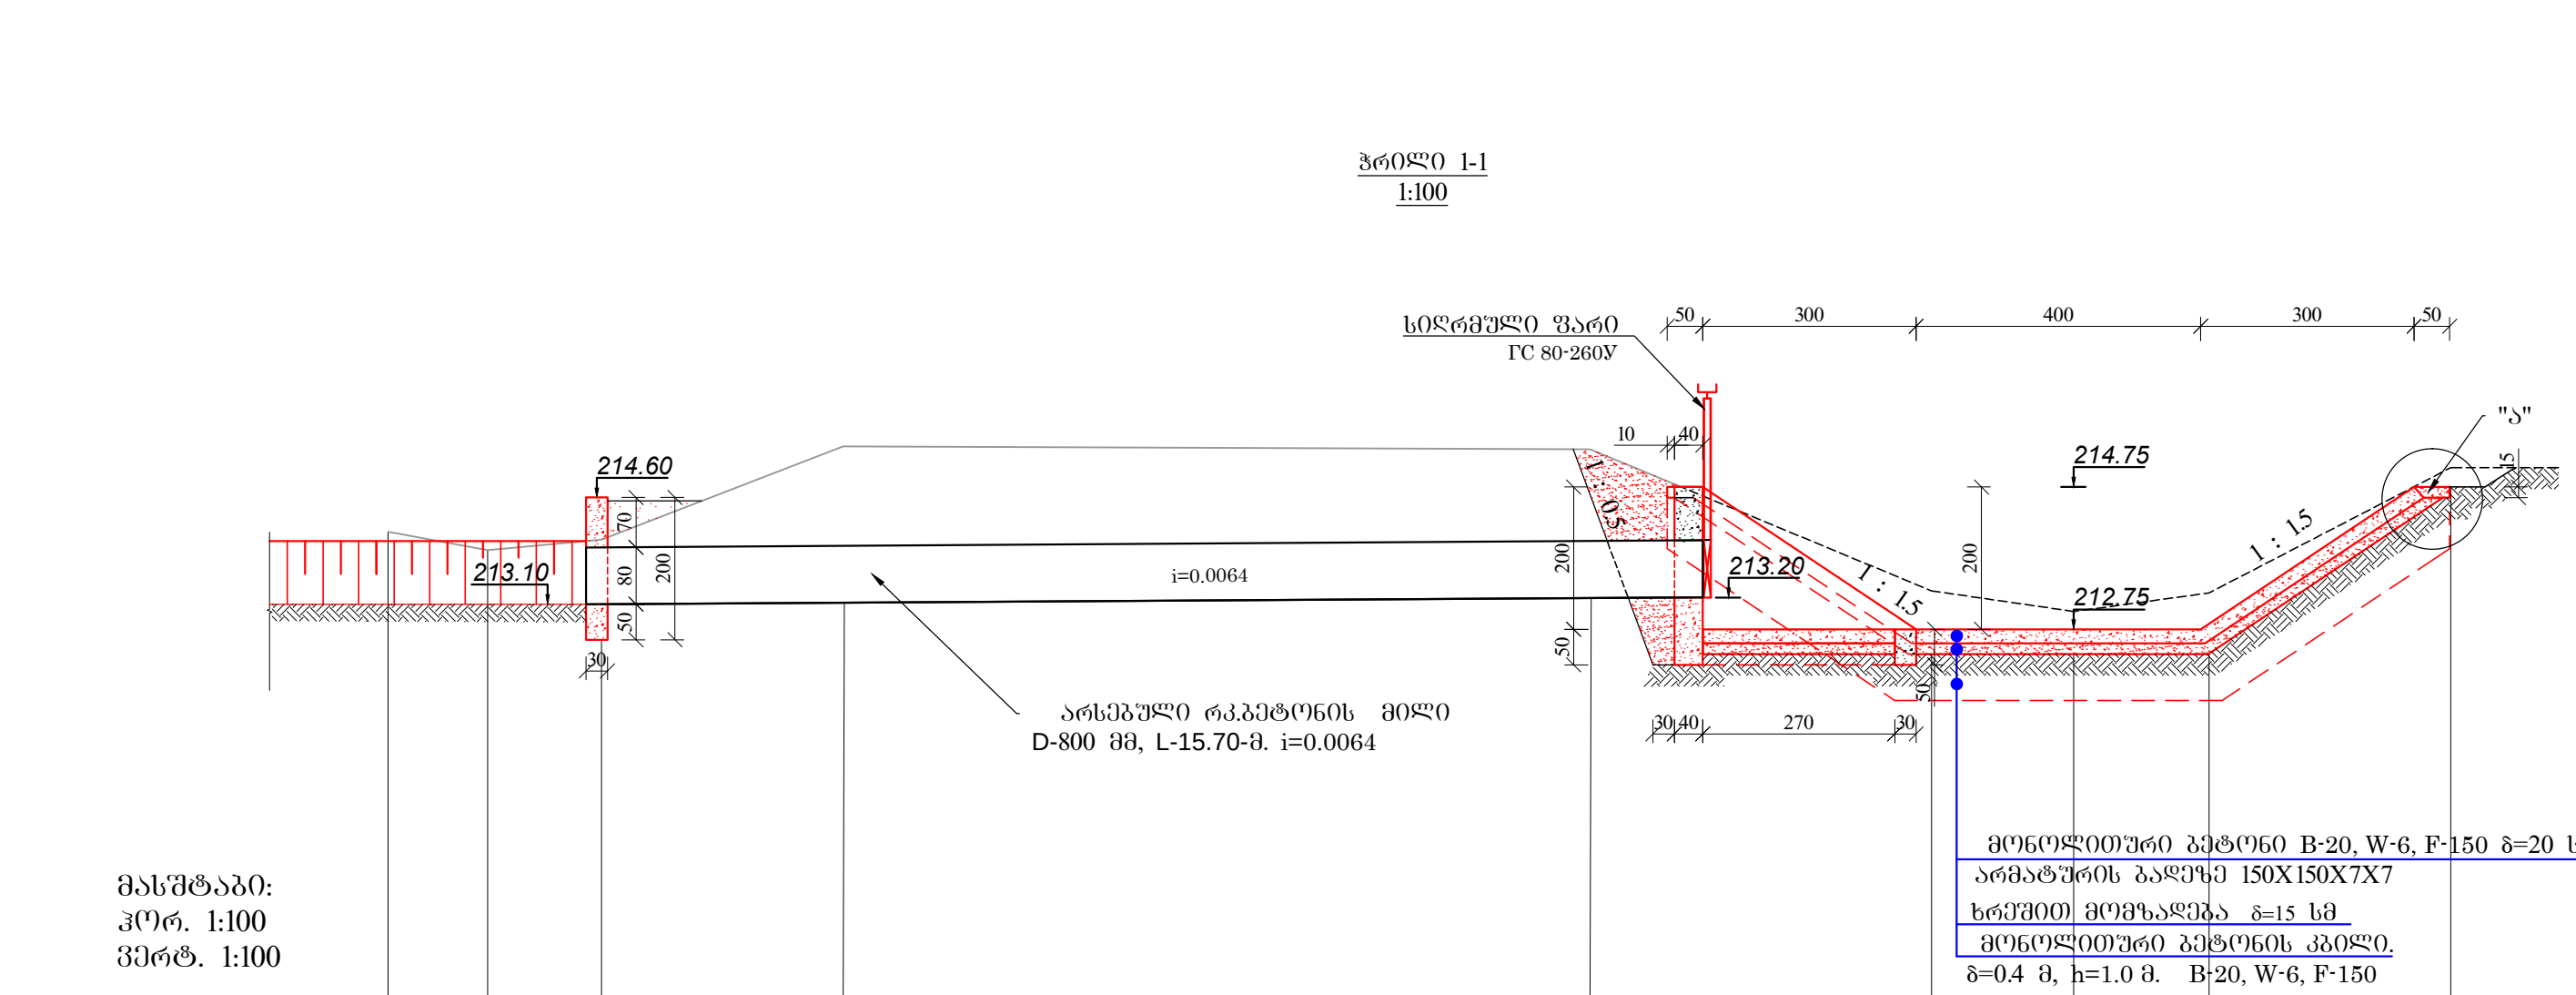
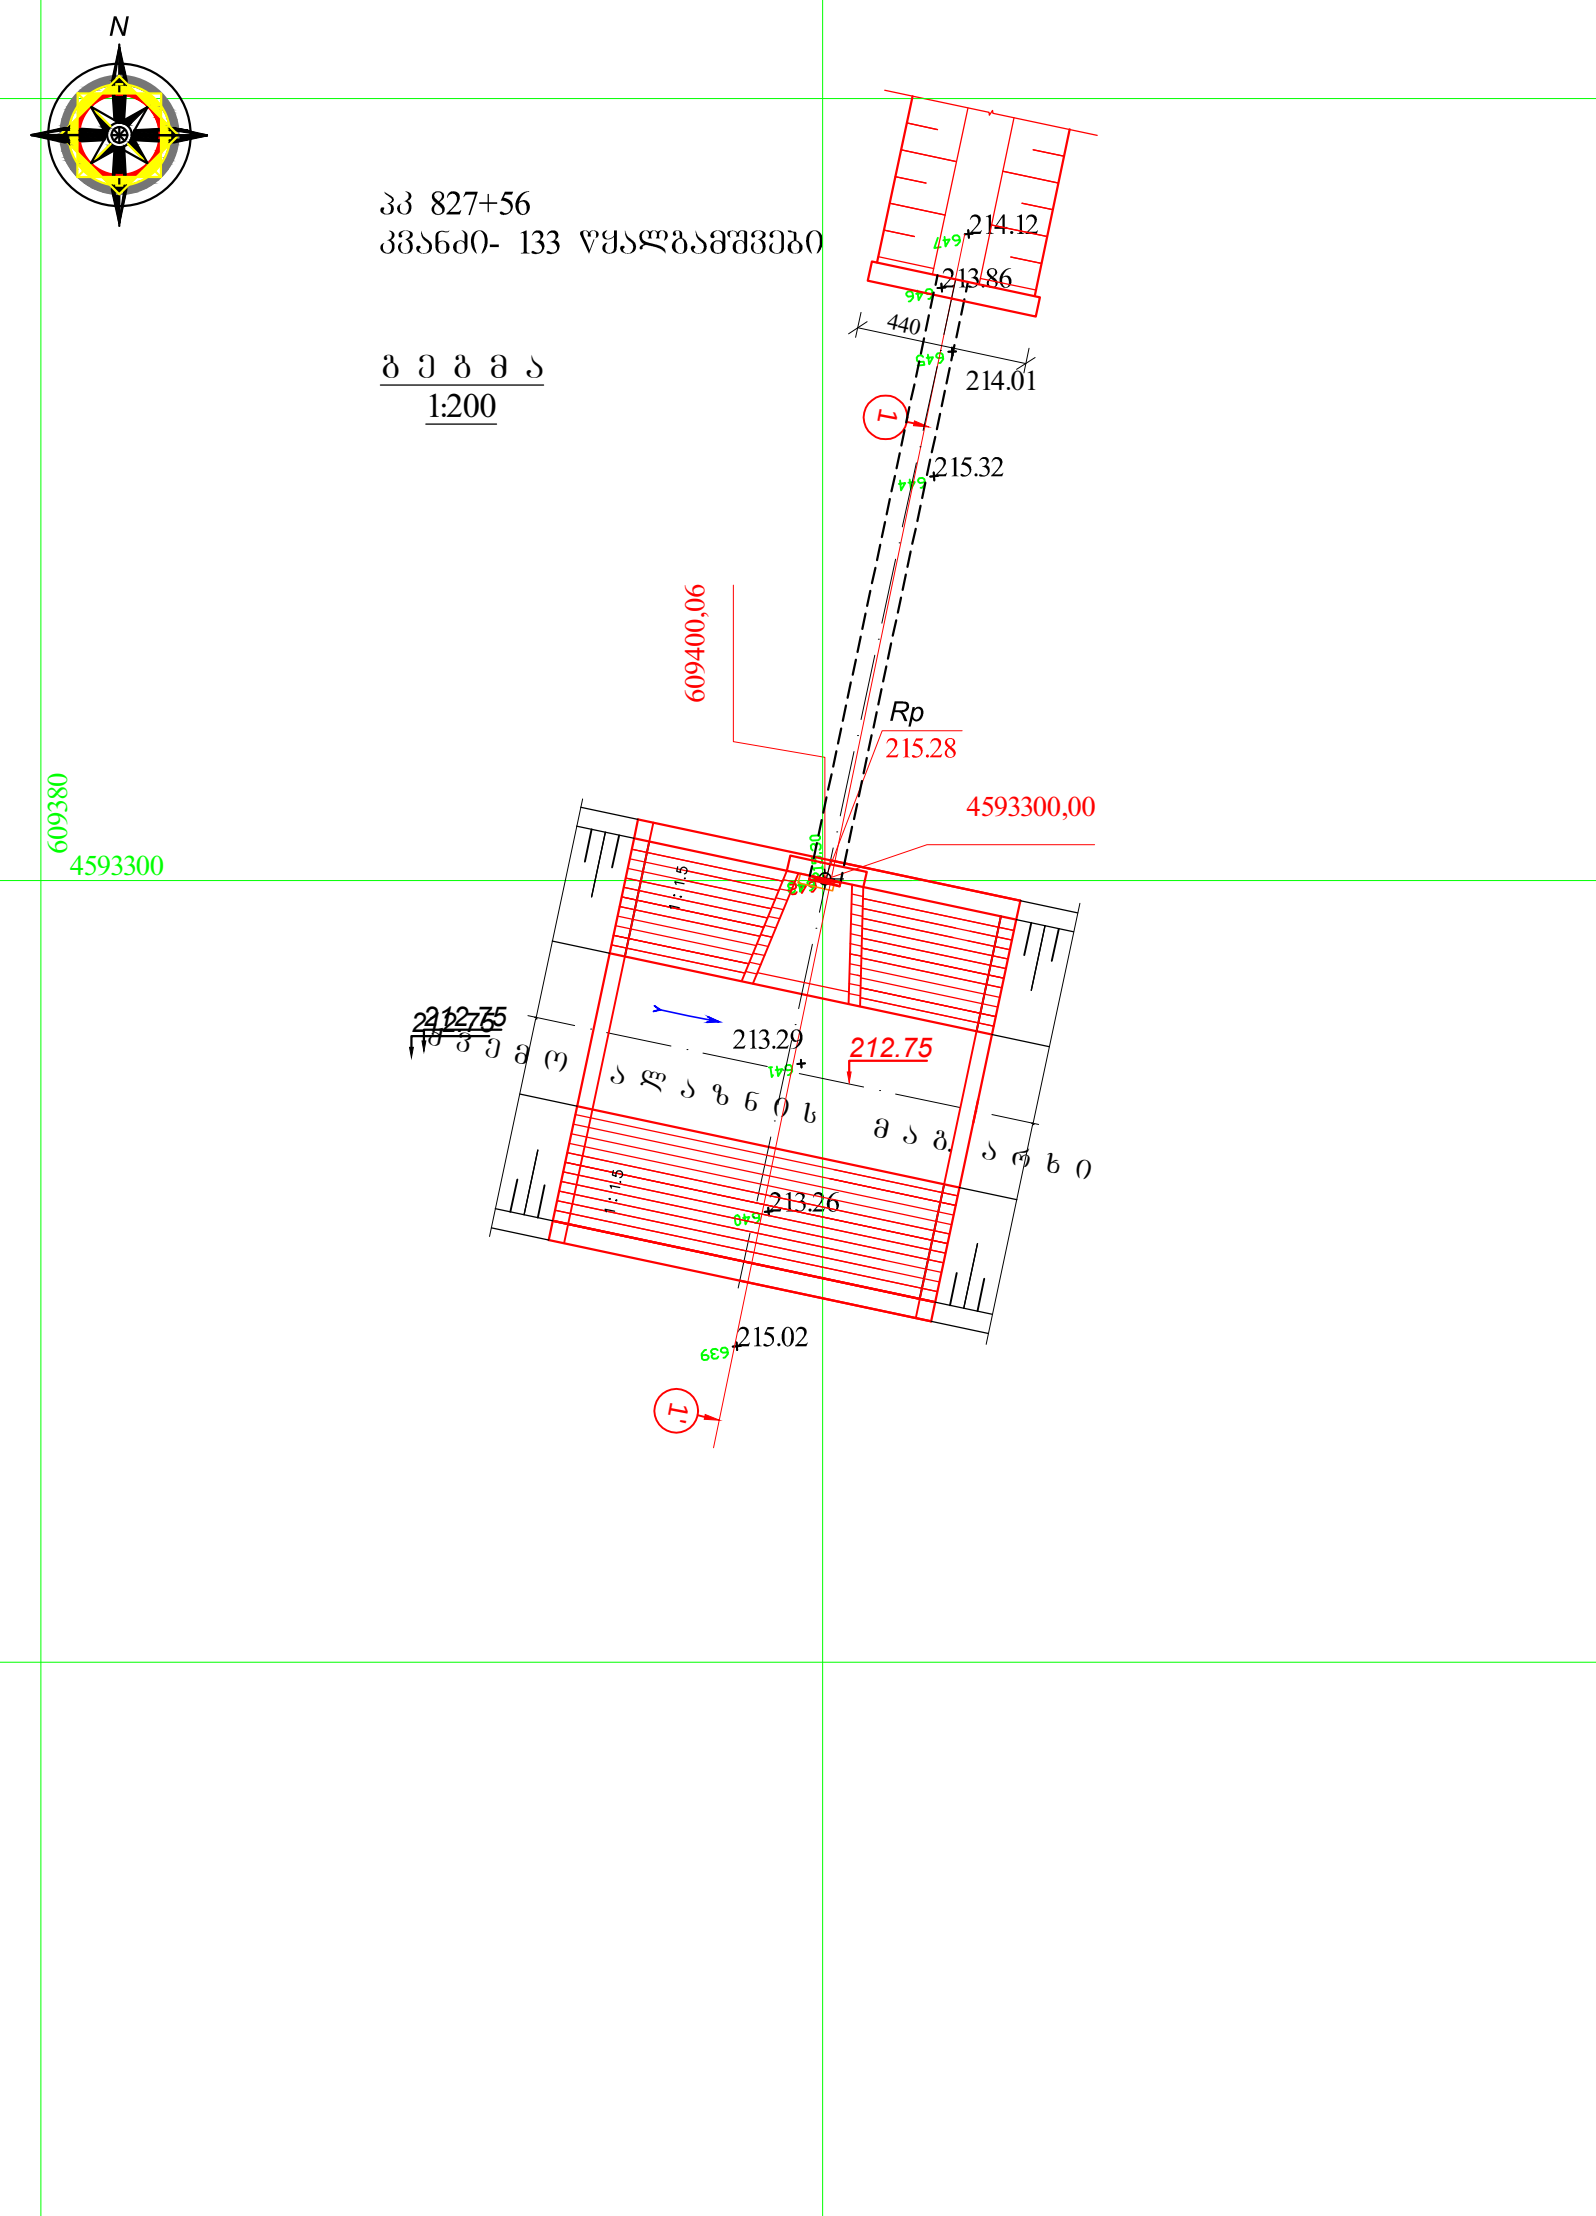


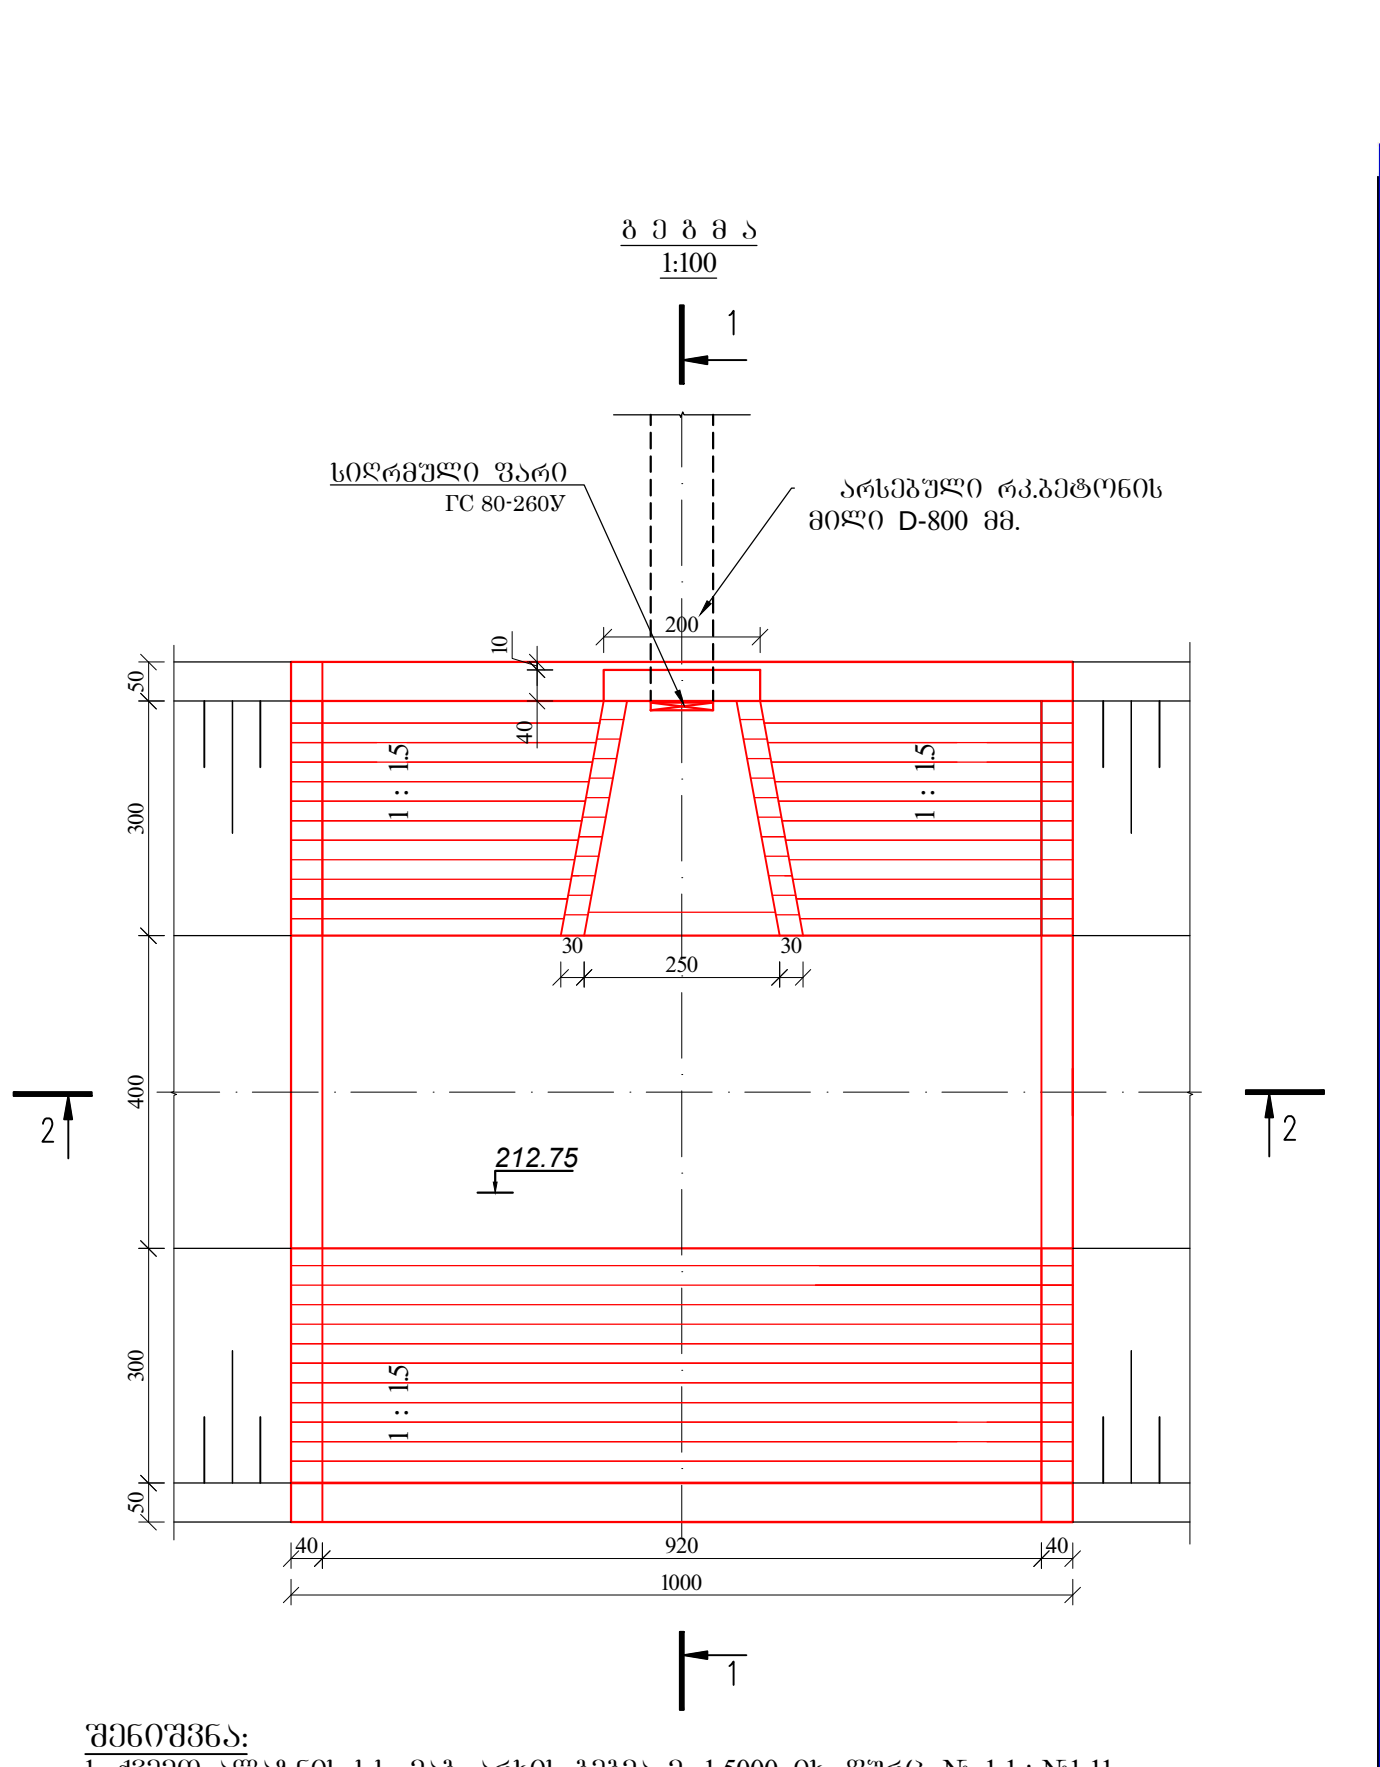

მოწილს ზღაპიარის ნოშნულუბი	214.12	213.86	214.01	215.32	215.28	213.29	213.00	213.26	215.02
მანძილუბი	0	1,4	1,6	3,4	10,5	4,8	2	1,9	3,4

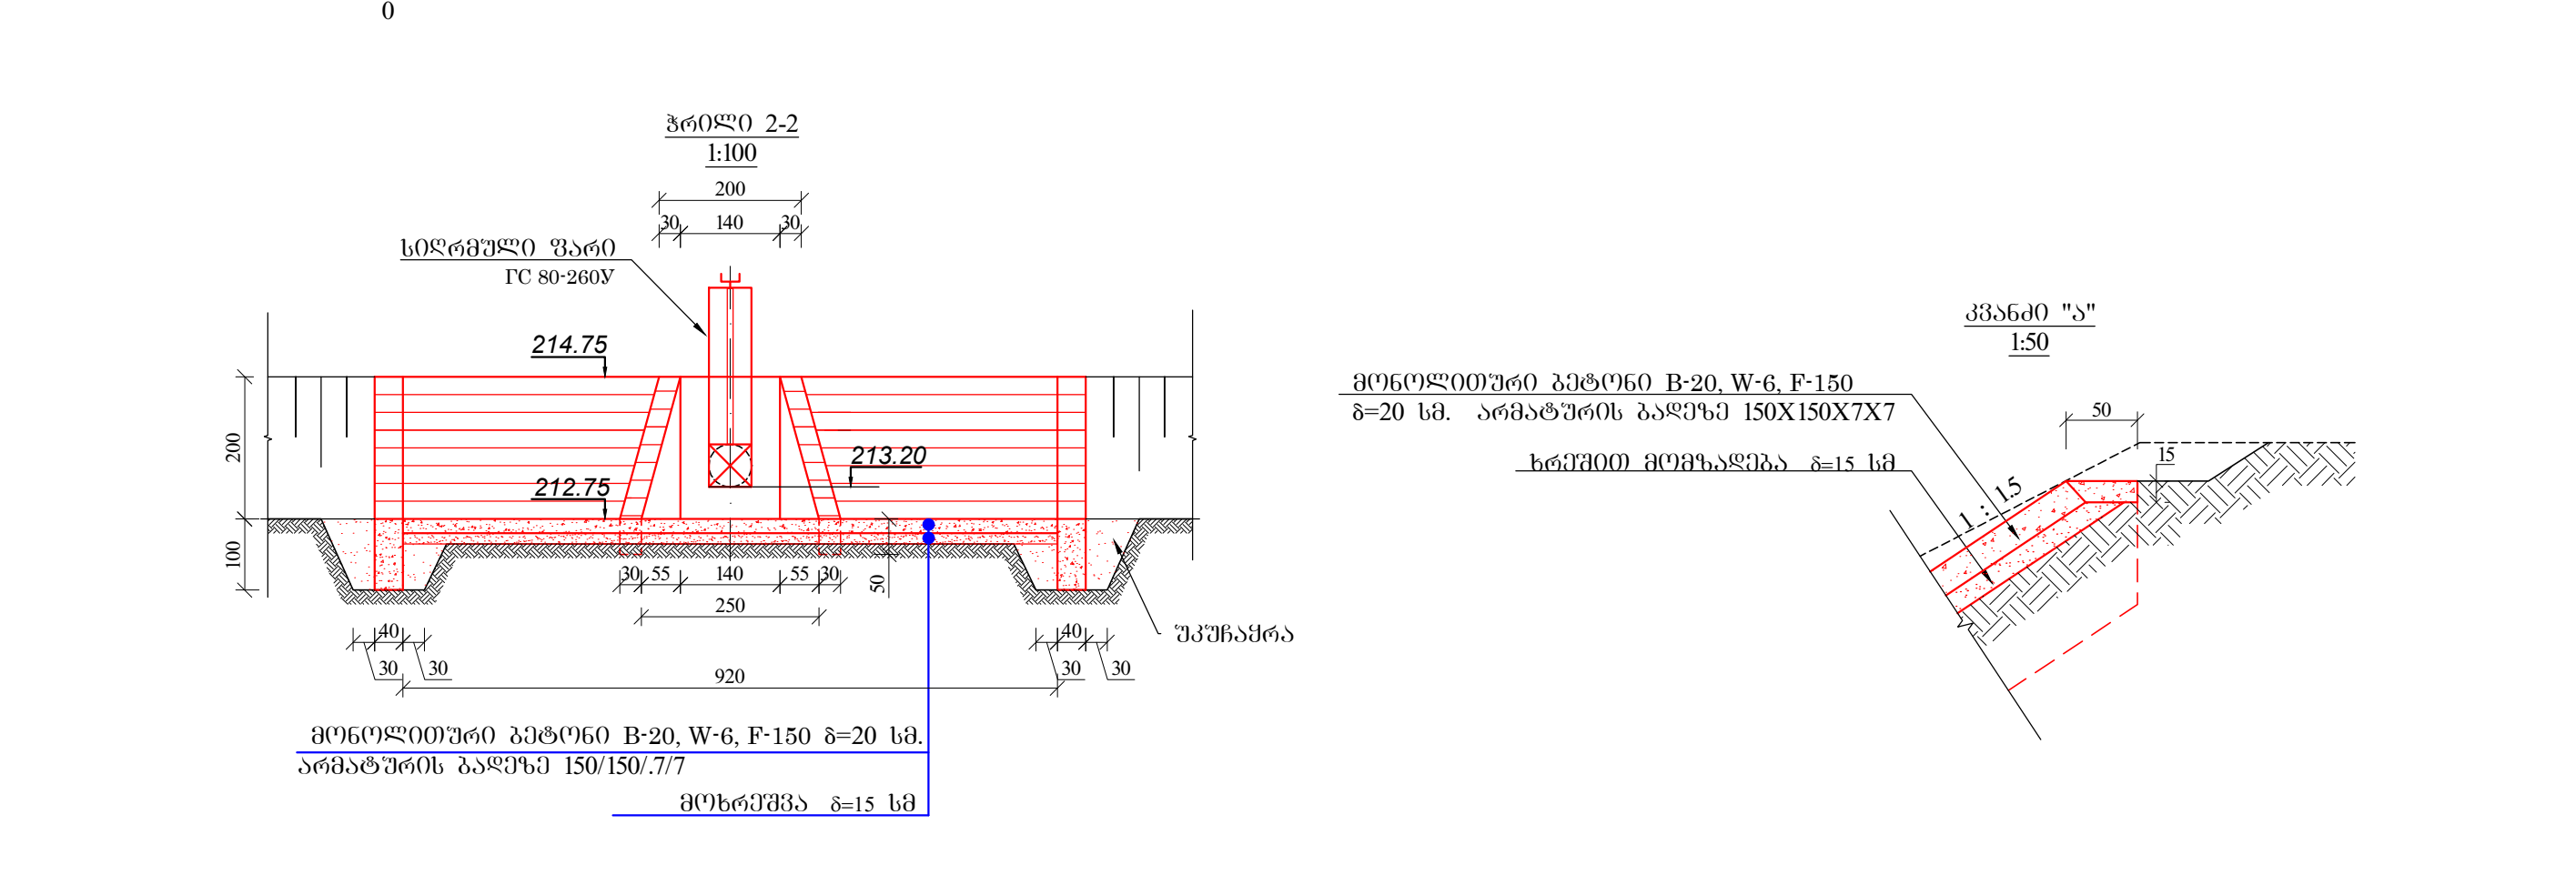

შენიშვნა:
1. კვანძი ალანის სს. მან. არხის გზამკ. მ. 1-5000 მ. ვ.პ.პ. № 1-1/1-11
2. შარბი იხილეთ მ.პ. ნაწილში.
3. ნახაზი ზომები მოცემულია სმ-ში.

პკ827+56 კვანძი 133			
№	სამუშაოთა დასახელება	ერთ. განზ.	რაოდენ ობა
1	2	3	4
1	არხის გაწმენდა ღელქაშისაგან ხელით, შერეოვება და დაწვა	მ²	92
2	რკ ბეტონის მილის დ=800მმ გაწმენდა დანალექი გრუნტისაგან ხელით V=4მ³	გრძ.მ.	800
3	III ჯგ. გრუნტის დამუშავება მან. არხში 0.65მ³ ჩაშის მოც. ექსკავატორით, გვერდზე დაყრით	მ³	70.0
4	გრუნტის საბოლოო დამუშავება მან. არხში ხელით, გვერდზე დაყრით	მ³	7.8
5	III ჯგ. გრუნტის დამუშავება ქვაბულში 0.65მ³ ჩაშის მოც. ექსკავატორით, გვერდზე დაყრით	მ³	10.0
6	III ჯგ. გრუნტის დამუშავება ქვაბულში ხელით, გრუნტის გვერდზე დაყრით	მ³	2.2
7	გრუნტის უკუჩურა 0.65მ³ ჩაშის მოც. ექსკავატორით	მ³	5.5
8	III ჯგ. გრუნტის დამუშავება ტრანშეაში 0.65მ³ ჩაშის მოც. ექსკავატორით მან. არხის კბილის მოსაწყობად, გრუნტის გვერდზე დაყრით	მ³	28.0
9	გრუნტის უკუჩურა 0.65მ³ ჩაშის მოც. ექსკავატორით	მ³	18.4
10	გამყვანი არხის გაწმენდა დანალექი გრუნტისაგან 0.65მ³ ჩაშის მოც. ექსკავატორით, გვერდზე დაყრით	მ³	12.0
11	დაჩენილი გრუნტის მოსწორება ბუდღოზურით 20მ-ზე გადაადგილებით	მ³	110.1
12	მოსრეშვა ნაგებობის ქვეშ დ=15სმ	მ³	6.00
13	არხის ფერდობის მოსრეშვა დ=15სმ	მ³	9.65
14	არხის ძირის დაბეტონება მონ. ბეტონით B-20 W6F150 ფოლადის ბადეზე დ=20სმ	მ³	8
15	არხის ფერდობის მოპირკეთება მონ. ბეტონით B-20 W6F150 ფოლადის ბადეზე დ=20სმ	მ³	12.87
16	ფოლადის ბადე 150/150/7/7	მ²/კმ	95/411.16
17	მონ. ბეტონის კბილების მოწყოლა მან. არხის მოპირკეთებულ უბანზე B-20 W6F150 დ=40სმ	მ³	9.6
18	ბორღიურის მოწყოლა მონ. ბეტონით მან. არხის მოპირკეთებულ უბანზე B- 20 W6F150 დ=0.15სმ	მ³	1.3
19	წყალმომღების სათაფისის კედლების მოწყოლა მონ. ბეტონით B-20 W6F150	მ³	2.95
20	წყალმომღების სათაფისის ძირის მოწყოლა მონ. ბეტონით B-20 W6F150	მ³	2
21	წყალმომღები სათაფისის კბილის მოწყოლა მონ. ბეტონით B-20 W6F150	მ³	1.6
22	მოდ სადენის ბოლის კედლის მოწყოლა მონ. ბეტონით B-20 W6F150	მ³	2.6
23	ხიდრმული ფარის FC80-260 მონტაჟი	კმ	177.2
	ფარი	კმ	45.7
	ამწკმექსინიში	კმ	43.7
	ნახაზანებელი ნაწილები	კმ	83.4
	სამაგრი დეტალები	კმ	1.7
	შენიშვნები/რეზინა	კმ	2.7
24	ფარის შედგენა ზეოფანი საღებავით ორ ფენად	მ²	3

					ხელშეკრულება №309 ს-ა/17
					სილვას და ლოგოფოსოვარის მონიკალოგებში "კვანძი ალანის სს. მან. არხის და პროექტისათვის ნაგებობების აღმასრულებლობისათვის პკ 396+21+კპ 910+20". (II მუხაი)
					წყალგამწვევი პკ 827+56
					სტაღია ნახ.წურც. წურცლები
					დ.პ.
					2-79
					1
					გზამკ და პროექტი