

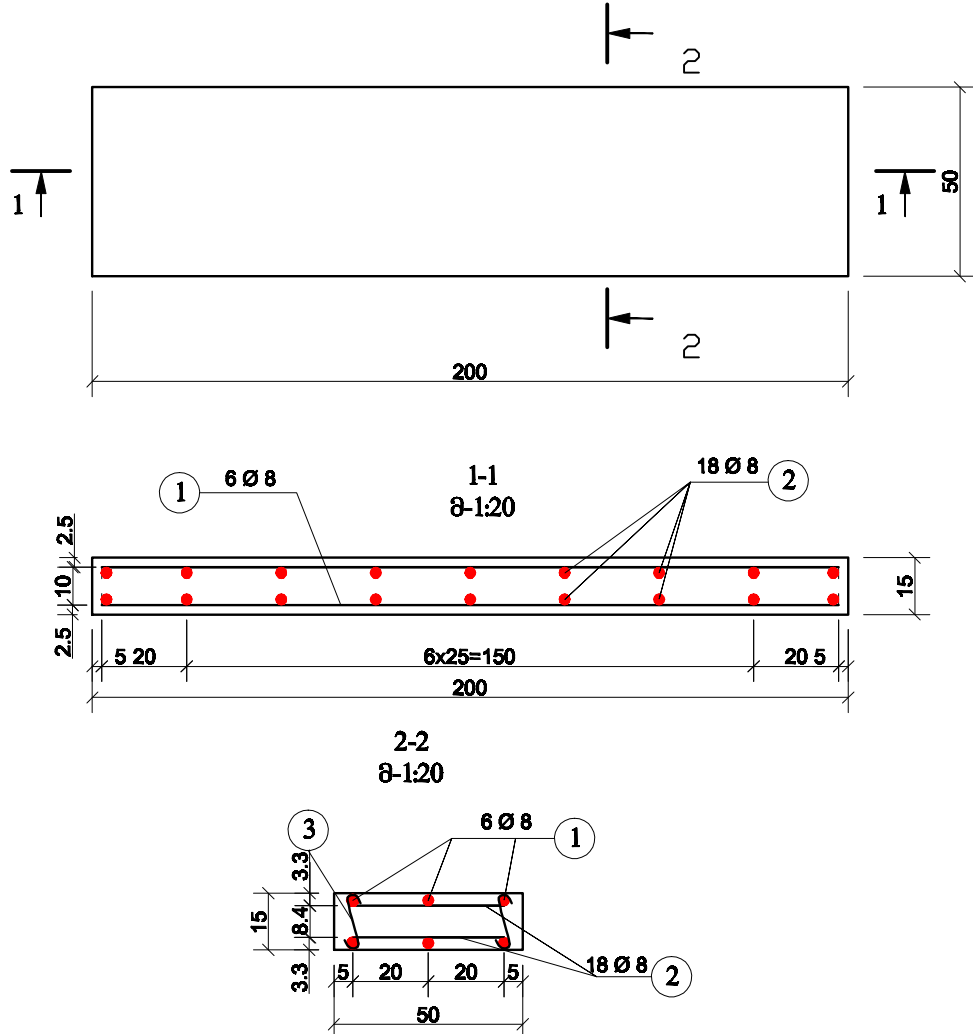


პკ 864+82
კვანძი- 138 წყალგამწვანე შენობისთვის
1:200

მონოლითური რკინიბეტონის ფილა
2.0x0.5x0.158
8 - 120

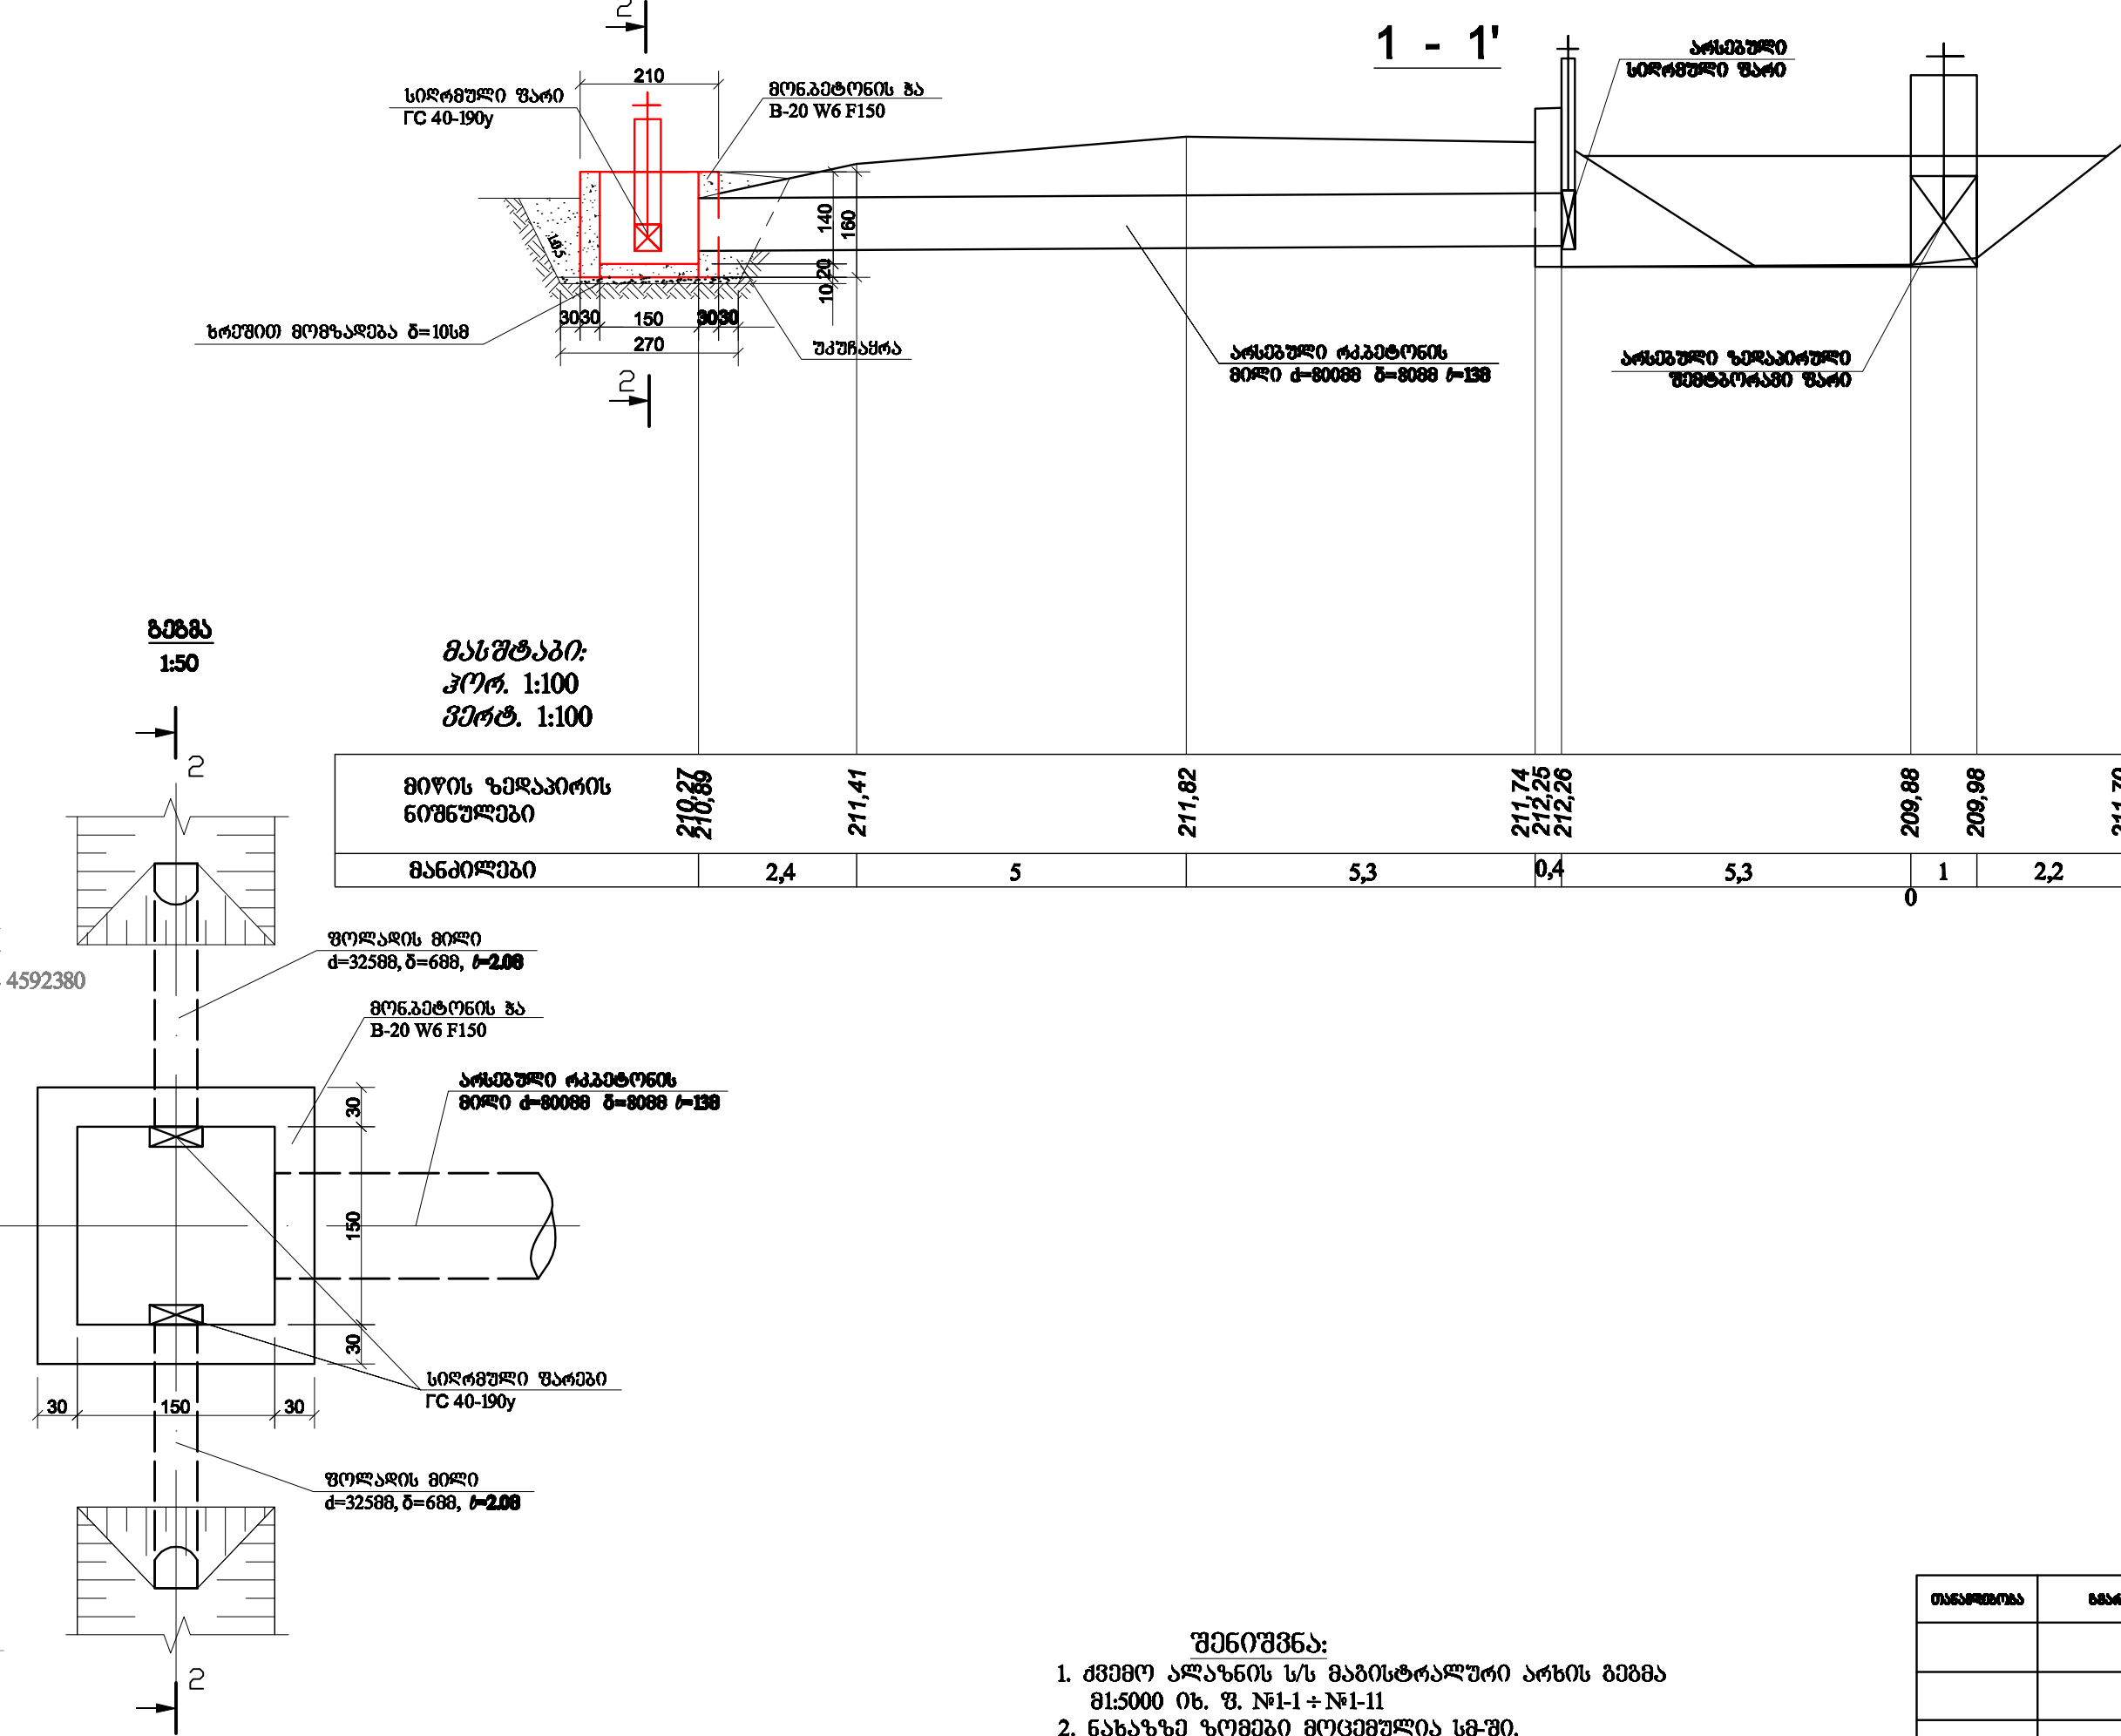

არმატურის სპეციფიკაცია ერთ ელემენტზე ზარდი და ფილა						
პოზ. №	მეტი	დიაგეტრი Φ მმ	სიგრძე L სმ	რაოდენობა ც n	საერთო სიგრძე მ	1 ბრძ. მ ფონა კმ
1	105	Φ 8	195	6	11.7	0.395
2	45	Φ 8	45	18	8.1	0.395
3		Φ 8	45	8	3.6	0.395
სულ						9.24
ბეტონი B20 W6 F-150 მოცულობა - 0.1583 არმატურის შემცველობა 61.6 კმ/მ3						

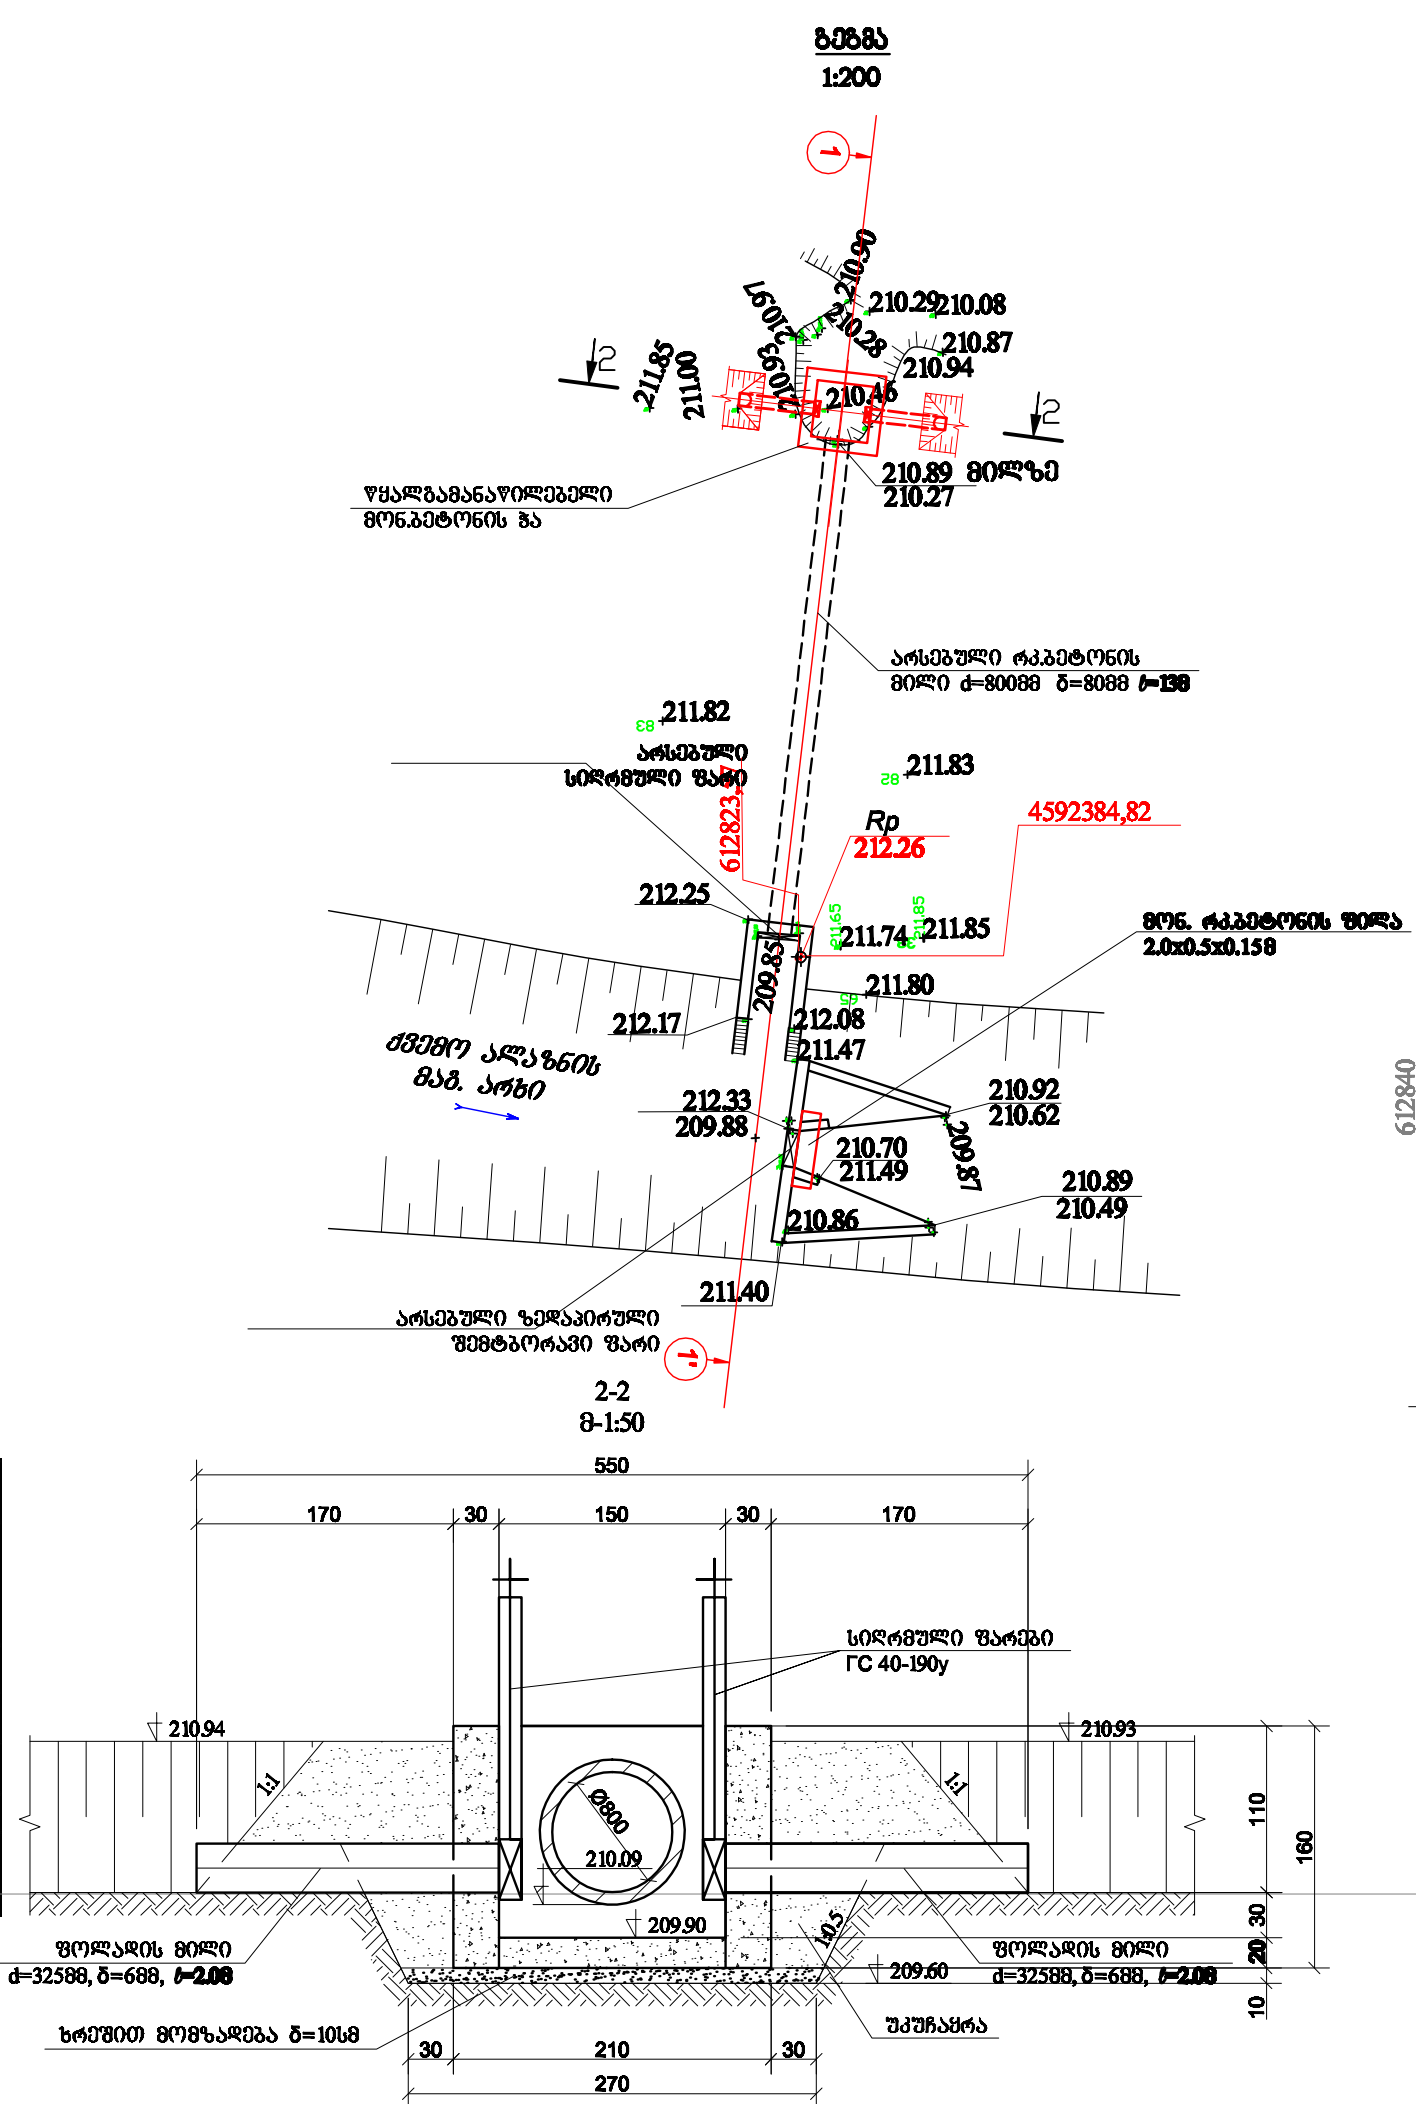

შენიშვნა:
1. ძველი ალანის სს მანქანათმშენებლის არხის გზის
815000 მ. შ. №1-1 + №1-11
2. ნახაზზე ზომები მოცემულია სმ-ში.

სამუშაოთა მოცულობების შეჯამება

№	სამუშაოს დასახელება	ერთეულის განხილვა	რაოდენობა
1	2	კმ	4
1	კვანძის ტერიტორიაზე ბუჩქების, ღვარამის გაწვევა ხელით, შეგროვება და დაწვა	მ²	42
2	წყალმიმღებისა და შეგროვების წინ დანალექი გრუნტის ხელით გაწმენდა, ამწის ბაღაში ჩაყრა გვერდზე დაყრა	მ³	6
3	რკ. ბეტონის მილის დ=800მმ გაწმენდა დანალექი გრუნტისგან H=0.4მ და გვერდზე დაყრა V=3მ³	მ	13
4	შემგროვებისა და წყალგამწვები ფარების დემონტაჟი-მონტაჟი	ც/კმ	2/186
5	შემამჭიდროვებელი რეზინის გამოცვლა	კმ	5.6
6	შემგროვების და წყალგამწვების ფარის, ჩარხის და ამწე-შეკანიშპის გარეცხვა წნევიანი წყლის ჭავლით და შეღება ზეთოვანი საღებავით ორ ფენად	მ²	11.8
7	შემგროვების მეტე დაზიანებული ბეტონის ძირის მონგრევა პნევმოტექნიკით, დატვირთვა ა/თვითმცლელზე და გატანა 2კმ	მ³	1.6
8	ხრეში მომზადება დ=15სმ	მ³	1.2
9	შემგროვების მეტე ნაგებობის ძირის მოწყობა მონ. ბეტონით B-20 W6F150	მ³	1.6
10	III ჯგ. გრუნტის დამუშავება ქვაბულში 0.65მ³ ჩამის მოც. ექსკავატორით, გრუნტის გვერდზე დაყრით	მ³	11
11	ქვაბულის საბოლოო დამუშავება ხელით, გრუნტის გვერდზე დაყრით	მ³	4
12	გრუნტის უკუჩაყრა ქვაბულში 0.65მ³ ჩამის მოც. ექსკავატორით	მ³	8
13	ღარენილი გრუნტის მოსწორება ბუღდოხერით 10მ-მდე გადაადგილებით	მ³	16
14	ხრეში მომზადება ბეტონის ჭის ქვეშ დ=10სმ	მ³	0.8
15	ჭის ძირის მოწყობა მონ. ბეტონით B-20 W6F150 დ=20სმ	მ³	0.45
16	იგივე, კედლების B-20 W6F150 დ=30სმ	მ³	3.2
17	ფოლადის მილის დ=325მმ დ=6მმ მონტაჟი ნორმალური ანტიკოროზიული იზოლაციის მოწყობით l=2მ 2ც	მ/კმ	4/188.8
18	სიღრმული ფარის FC40-190Y მონტაჟი ჩასატანებელი ნაწილებით და ამწე-შეკანიშპებით	კმ	201.2
19	მათ შორის: ფარი	კმ	32.6
20	ამწე-შეკანიშპი 0.5B	კმ	44
21	ჩასატანებელი ნაწილები	კმ	120
22	სამაგრი დეტალები	კმ	2
23	შემამჭიდროვებელი რეზინა	კმ	2.6
24	ფარების შეღება ზეთოვანი საღებავით ორ ფენად	მ²	3.8
25	გადასასვლელი ფილა 20X0.5X0.158	ც/მ³	1/0.15
26	არმატურა D=8მმ A250C	კმ	9.24

თანამშრომელი	მანქანა	საშრომელი	თარიღი	სამუშაო №309 ს-პ/17			
				სიღრმული და ზედაპირული წყლის მონიტორინგის სამსახური "სამსახური წყლის სს მან. არხის და პირველადი სამსახური წყლის მონიტორინგის სამსახური პკ 864+82 + პკ 864+82" (II ინსტ.)			
				წყალგამწვანე შენობისთვის		სამუშაო	სამუშაო
				პკ 864+82		მ.ა.	2-82
				გზის და ზედაპირი			1