
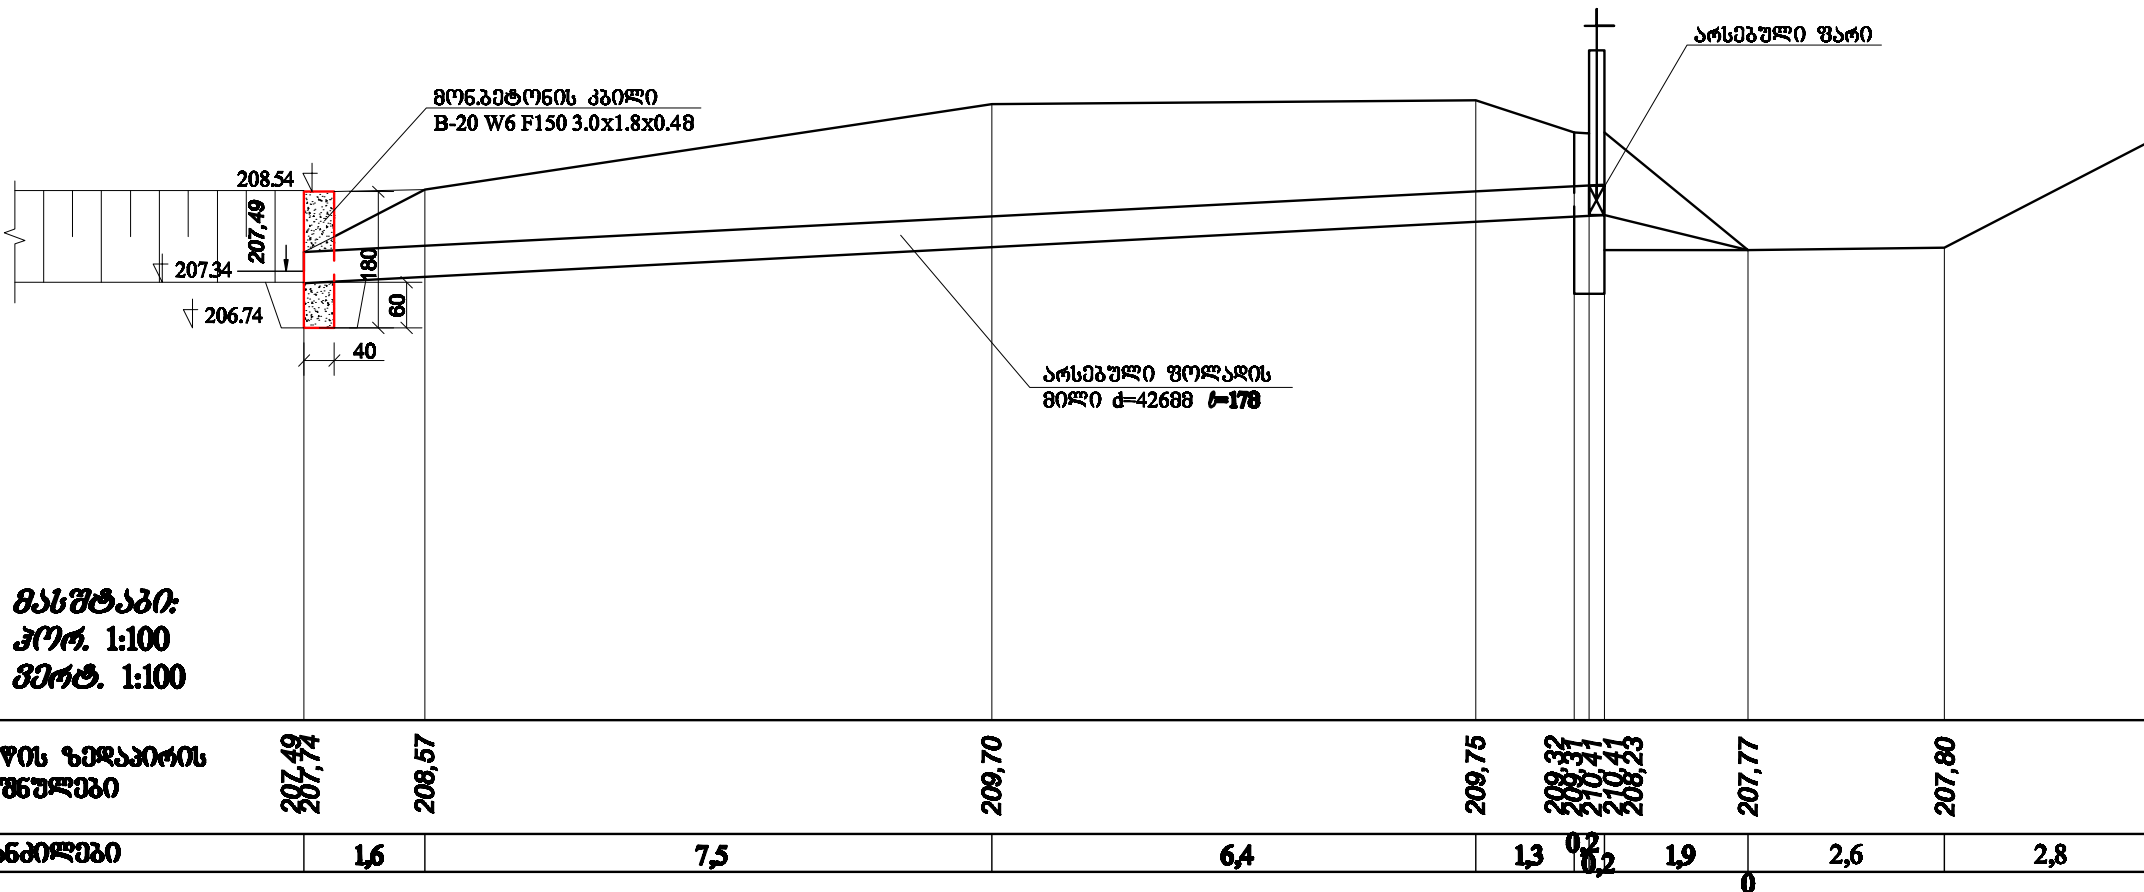
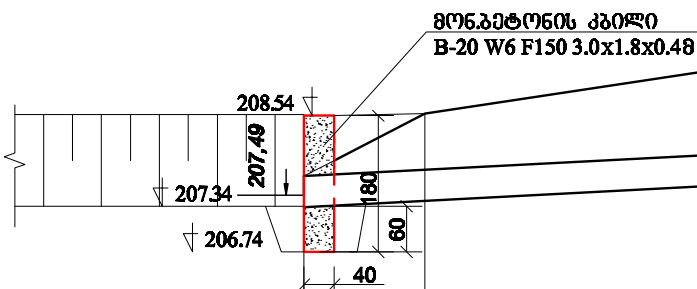


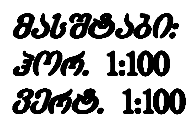

№	სამუშაოს დასახელება	კუბიკური მეტრი	რაოდენობა
1	2	3	4
1	კვანძის ტერიტორიაზე ლელქაშის შეგროვება და დაწვა	მ²	15
2	III ჯგ. გრუნტის დამუშავება ქვაბულში კბილის ქვეშ 0.65მ³ ჩამჩის მოც. ექსკავატორით, გრუნტის გვერდზე დაყრით	მ³	14
3	ქვაბულის საბოლოო დამუშავება ხელით, გრუნტის გვერდზე დაყრით	მ³	0.3
4	გრუნტის უკუზაყრა ქვაბულში 0.65მ³ ჩამჩის მოც. ექსკავატორით	მ³	12
5	d=400მმ მილის გაწმენდა ხელით V=0.7მ³	მ	17
6	დარჩენილი და ადრე ბერმაზე დაყრილი გრუნტით კედლის უკან სიცარიელის შევსება 0.65მ³ ჩამჩის მოც. ექსკავატორით	მ³	9
7	წყალგამშვები ფარის დემონტაჟი და მონტაჟი	კბ	70
8	შემამჭიდროვებელი რეზინის გამოცვლა	კმ	2.9
9	წყალგამშვები ფარის ჩამჩის აშწივ. გარეცხვა წულის ჭავლით და შეღებვა ხეთოვანი საღებავით ორ ფენად	მ²	6.5
10	შემტბორავის მერე დაზიანებული ბეტონის ძირის მონგრევა პნევმოჩაქურით, დატვირთვა ა/თვითმცლელზე და გატანა 2კმ-ზე	მ³	2.2
11	ხრეშით მომზადება δ=15სმ	მ³	2.0
12	შემტბორავის მერე ნაგებობის ძირის მოწყობა მონ. ბეტონით B-20 W6F150	მ³	2.7
13	კბილის მოწყობა მონ. ბეტონით B-20 W6F150 δ=0.4მ	მ³	2.2
14	გადასასვლელი ფილა 2.0X0.5X0.15მ	ც/მ³	1/0.15
15	არმატურა D=8მმ A 250C	კბ	9.24

1. ძველი ალაზნის ს/ს მამისტრალური არხის გეგმა
მ1:5000 იხ. ზ. №1-1 ÷ №1-11
2. ნახაზზე ზომები მოცემულია სმ-ში.

[illegible]