

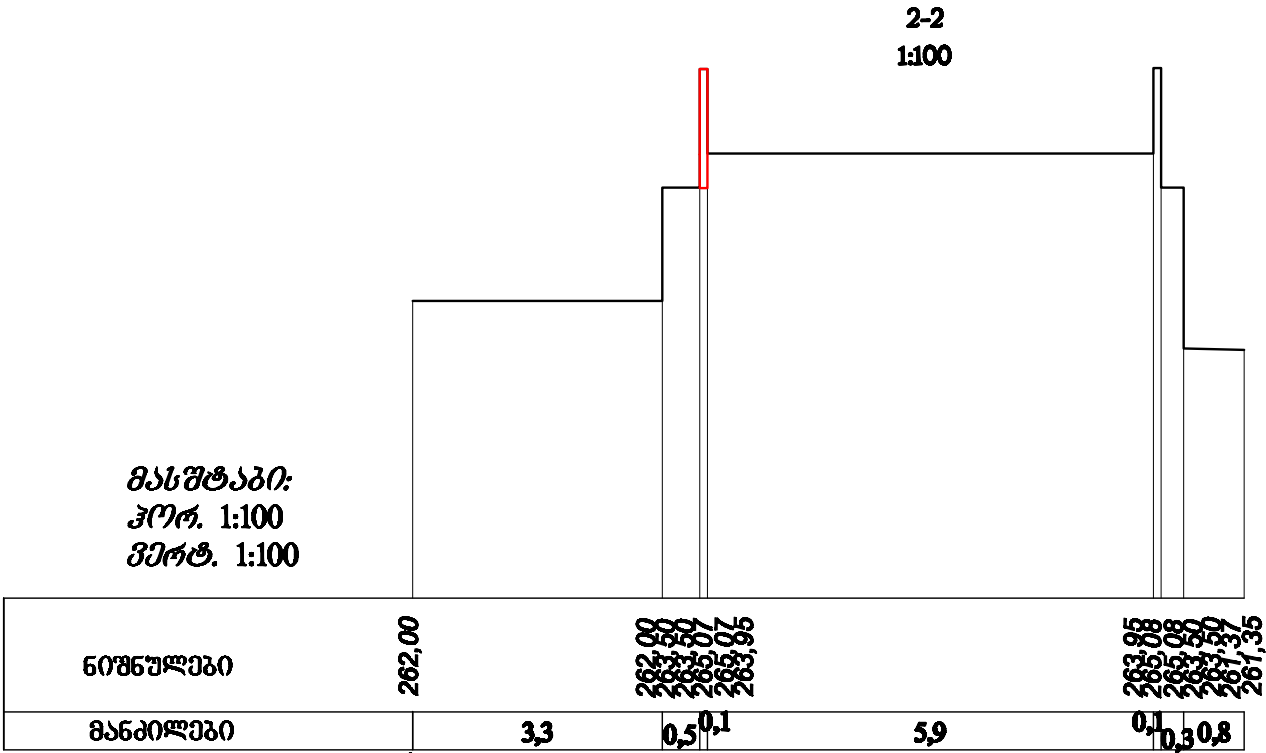
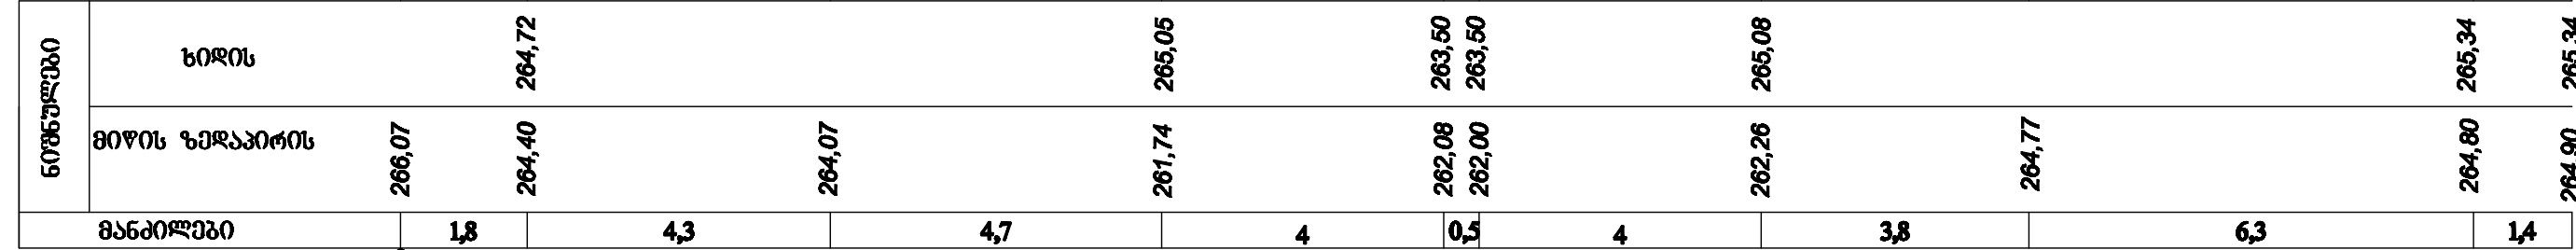


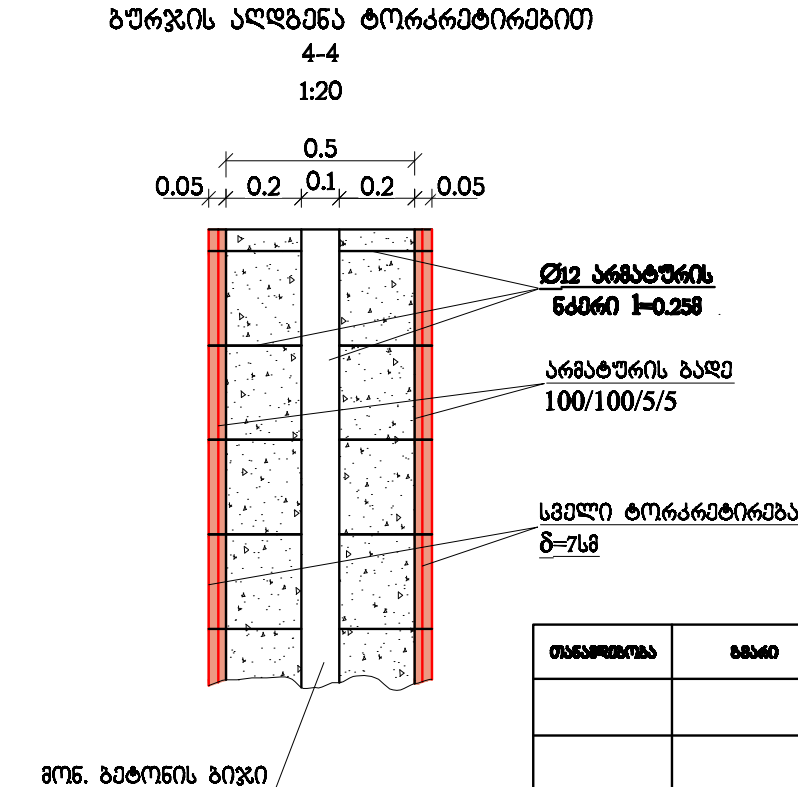

- შენიშვნა:**
- ქვემო აღსანიშნავი მამისტრატული არხის გემმა მს5000 იხ. შ. №1-1 + №1-11
 - ნახაზზე ზომები მოცემულია მიტრებში.

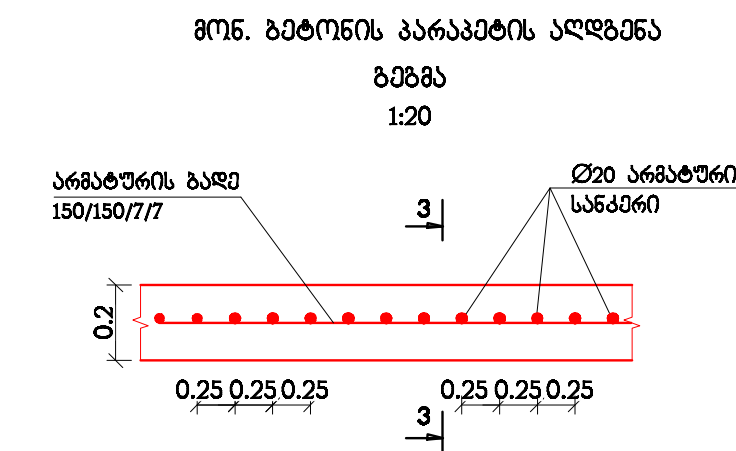

სამუშაოს მოცულობების უწყისი			
№	სამუშაოს დასახელება	ერთეულის განსაზღვრება	რაოდენობა
1	2	3	4
1	ბუქნარის გაკაფვა ხელით, შედგოვება, დაწვა	მ²	2.0
2	III ჯგ. გრუნტის დამუშავება ბულდოზერთი ხიდის სავალ ნაწილზე ბ=0.38	მ³	12.0
3	იგივე, ხელით	მ³	3.0
4	გრუნტის დატვირთვა 0.2583 ჩამჩის მოც. ექსკავატორით ა/თვითმცლელზე გაზიდვა 10კმ-ზე	მ³	15.0
5	მონ. ბეტონის პარაპეტის მონგრევა ხელის პნევმოჩაქუნით	მ³	0.65
6	მონგრეული ბეტონის დატვირთვა ხელით ა/თვითმცლელზე გაზიდვა 10კმ-ზე	მ³	0.65
7	ბურღილების მოწყობა პარაპეტის აღდგენისათვის Ø30 h=15სმ, ბიჯი 25სმ 32ცალი	მ/კმ	0.0034
8	Ø20 არმატურის ანკერების მოწყობა l=1.22მ 32ცალი	მ/კმ	39.04/34.7
9	ანკერების ჩამაგრება წებო-ცემენტით	მ³	0.0004
10	არმატურის ბადის მოწყობა 150/150/7/7	მ²/კმ	9/38.8
11	მონ. ბეტონით პარაპეტის მოწყობა h=1.12მ, ბ=0.28, l=8მ, ბ=0.28 W6F150	მ³	1.8
12	მონ. ბეტონით ღვარსაშვის ქვეშ ღრმულების ამოსვება W6F150	მ³	8.0
13	ღვარსაშვის პარაპეტების და ფრთების გარეცხვა	მ²	150.8
14	დატენიანება	მ²	150.8
15	ღვარსაშვის პარაპეტის და ფრთების გაღვსვა ქვიშა-ცემენტის ხსნარით ბ=2სმ ქსიაიქს-ადმექსის დანამატით ცემენტის წონის 1.5%	მ²/მ³	140/2.8
16	ღვარსაშვის პარაპეტის და ფრთების მოციმბა ქვიშა-ცემენტის ხსნარით ბ=2სმ ქსიაიქს-ადმექსის დანამატით ცემენტის წონის 1.5%	მ²	10.8
17	ბურღილების მოწყობა შუა ბურჯის ორივე მხარეს Ø20 h=0.28, ბიჯი 25სმ n=30 2.58 სიგრძეზე	მ³	0.02
18	Ø12 არმატურის ანკერების მოწყობა l=0.25მ	მ/კმ	7.5/6.7
19	ანკერების ჩამაგრება წებო-ცემენტის ხსნარით	მ³	0.001
20	არმატურის ბადის მოწყობა ბურჯის ორივე მხარეს 100/100/5/5	მ²/კმ	10/43.1
21	ბურჯის ორივე მხარეს ტორკრეტირება ბ=7სმ	მ²/მ³	10/0.7
22	ხიდის შუა ბუჯში წნევით მონ. ბეტონის ხსნარით ამოსვება B-25 W6F150	მ³	0.1
23	არხის გაწმენდა ხიდის ქვეშ დაწალექი გრუნტისაგან ხელით ორჯერადი გადაყრით	მ³	16.0
24	გრუნტის ჩაყრა ამწის ბადიში ხელით და ბერმაზე დაყრა	მ³	16.0
25	ბერმაზე დაყრით გრუნტის დატვირთვა ა/თვითმცლელზე 0.25მ³ ჩამჩის მოც. ექსკავატორით	მ³	16.0
26	გატანა 10კმ-ზე	ტ	28.8
27	ღვარსაშვის ქვეშ ხრეშოვანი მომზადება ბ=15სმ	მ³	6.0
28	ღვარსაშვის ქვეშ დახიანებული მოპირკეთების აღდგენა მონ. ბეტონით B-20 W6F150	მ³	12.0

[illegible]